




Bergingen



Bnr ltm8

onderdeel: Plattegrond berging
 datum: 10-6-2022
 wijz 1:
 wijz 2:
 wijz 3:

schaal: 1:50 (A3)
 bladnummer:
PL BEI

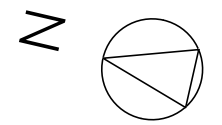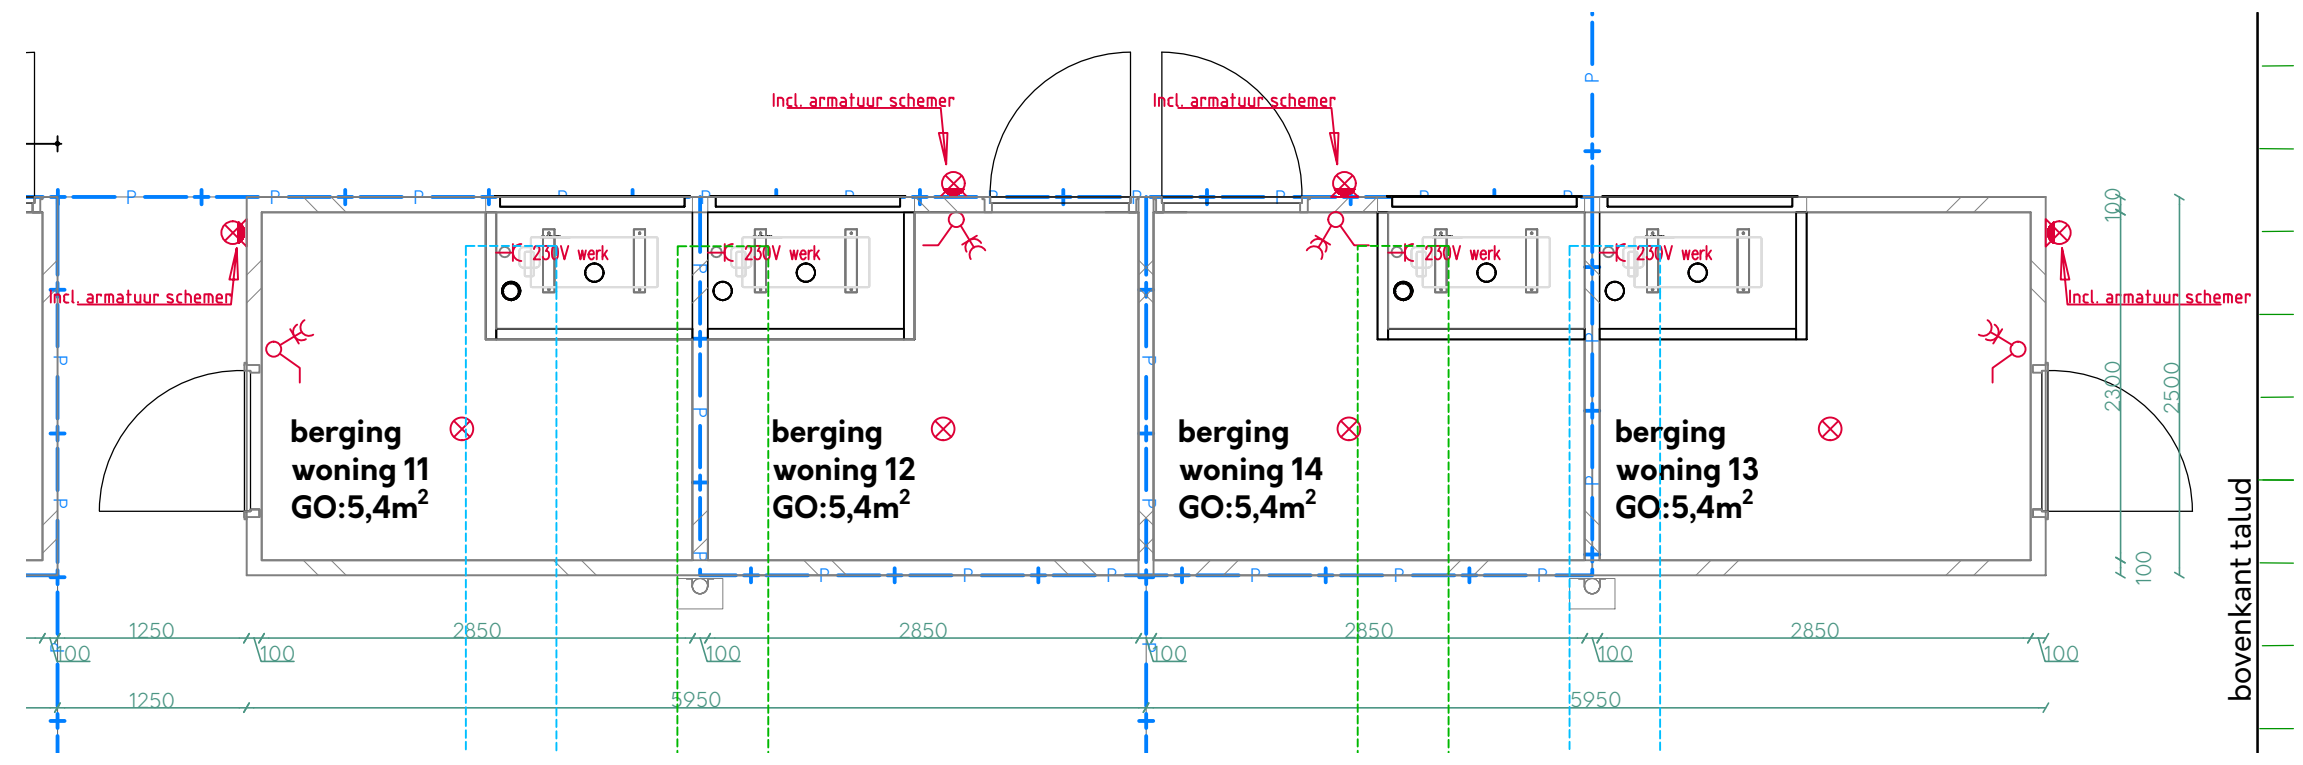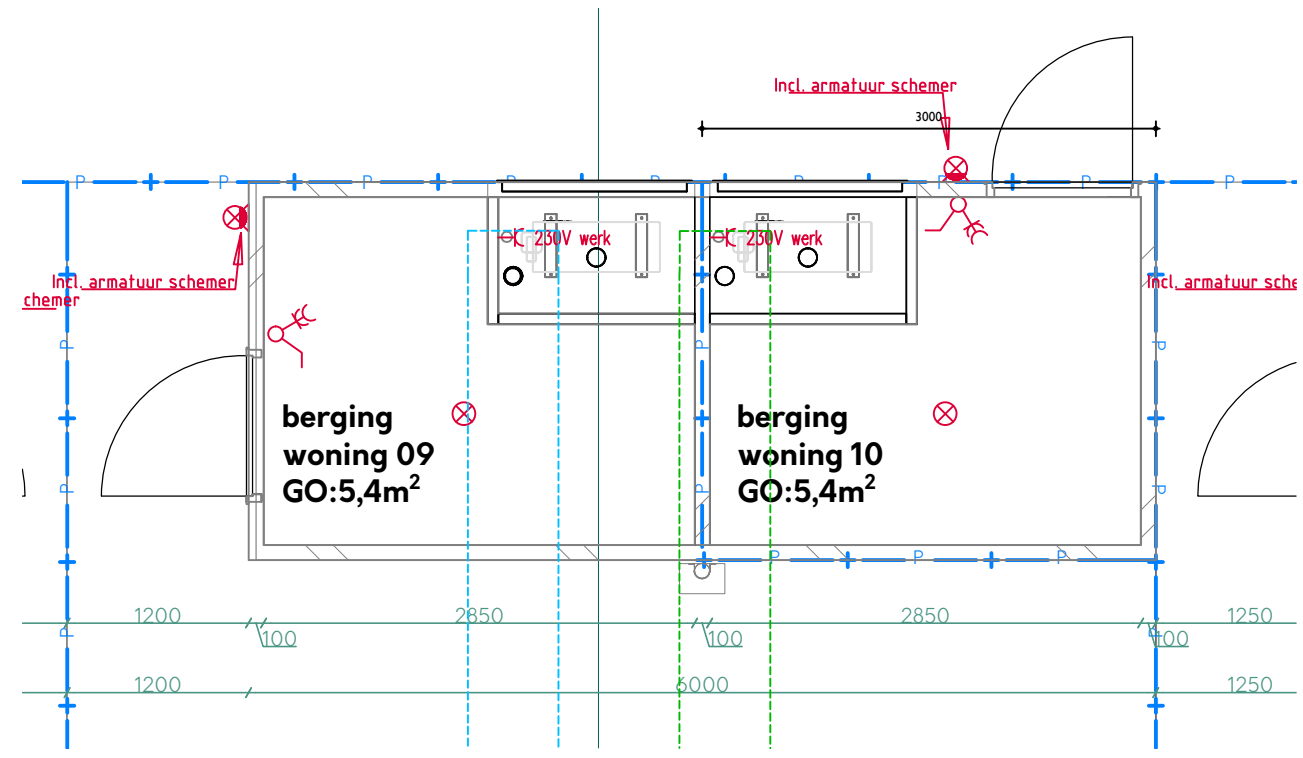

Bergingen

Ontwikkeling en realisatie



Bnr 9tm I4

onderdeel: Plattegrond berging

datum: 10-6-2022 schaal: 1:50 (A3)

wijz 1:

wijz 2:

wijz 3:

bladnummer:

PL BE2