
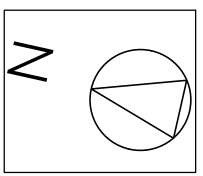


metselwerk maatvoering	900	2870	1090	1440	900
dm stelkozijn maatvoering	925	2820	1140	1390	925
kalkzandsteen maatvoering	50	1150	6900	150	1150
stramien maatvoering		7200			
totaalmaat					

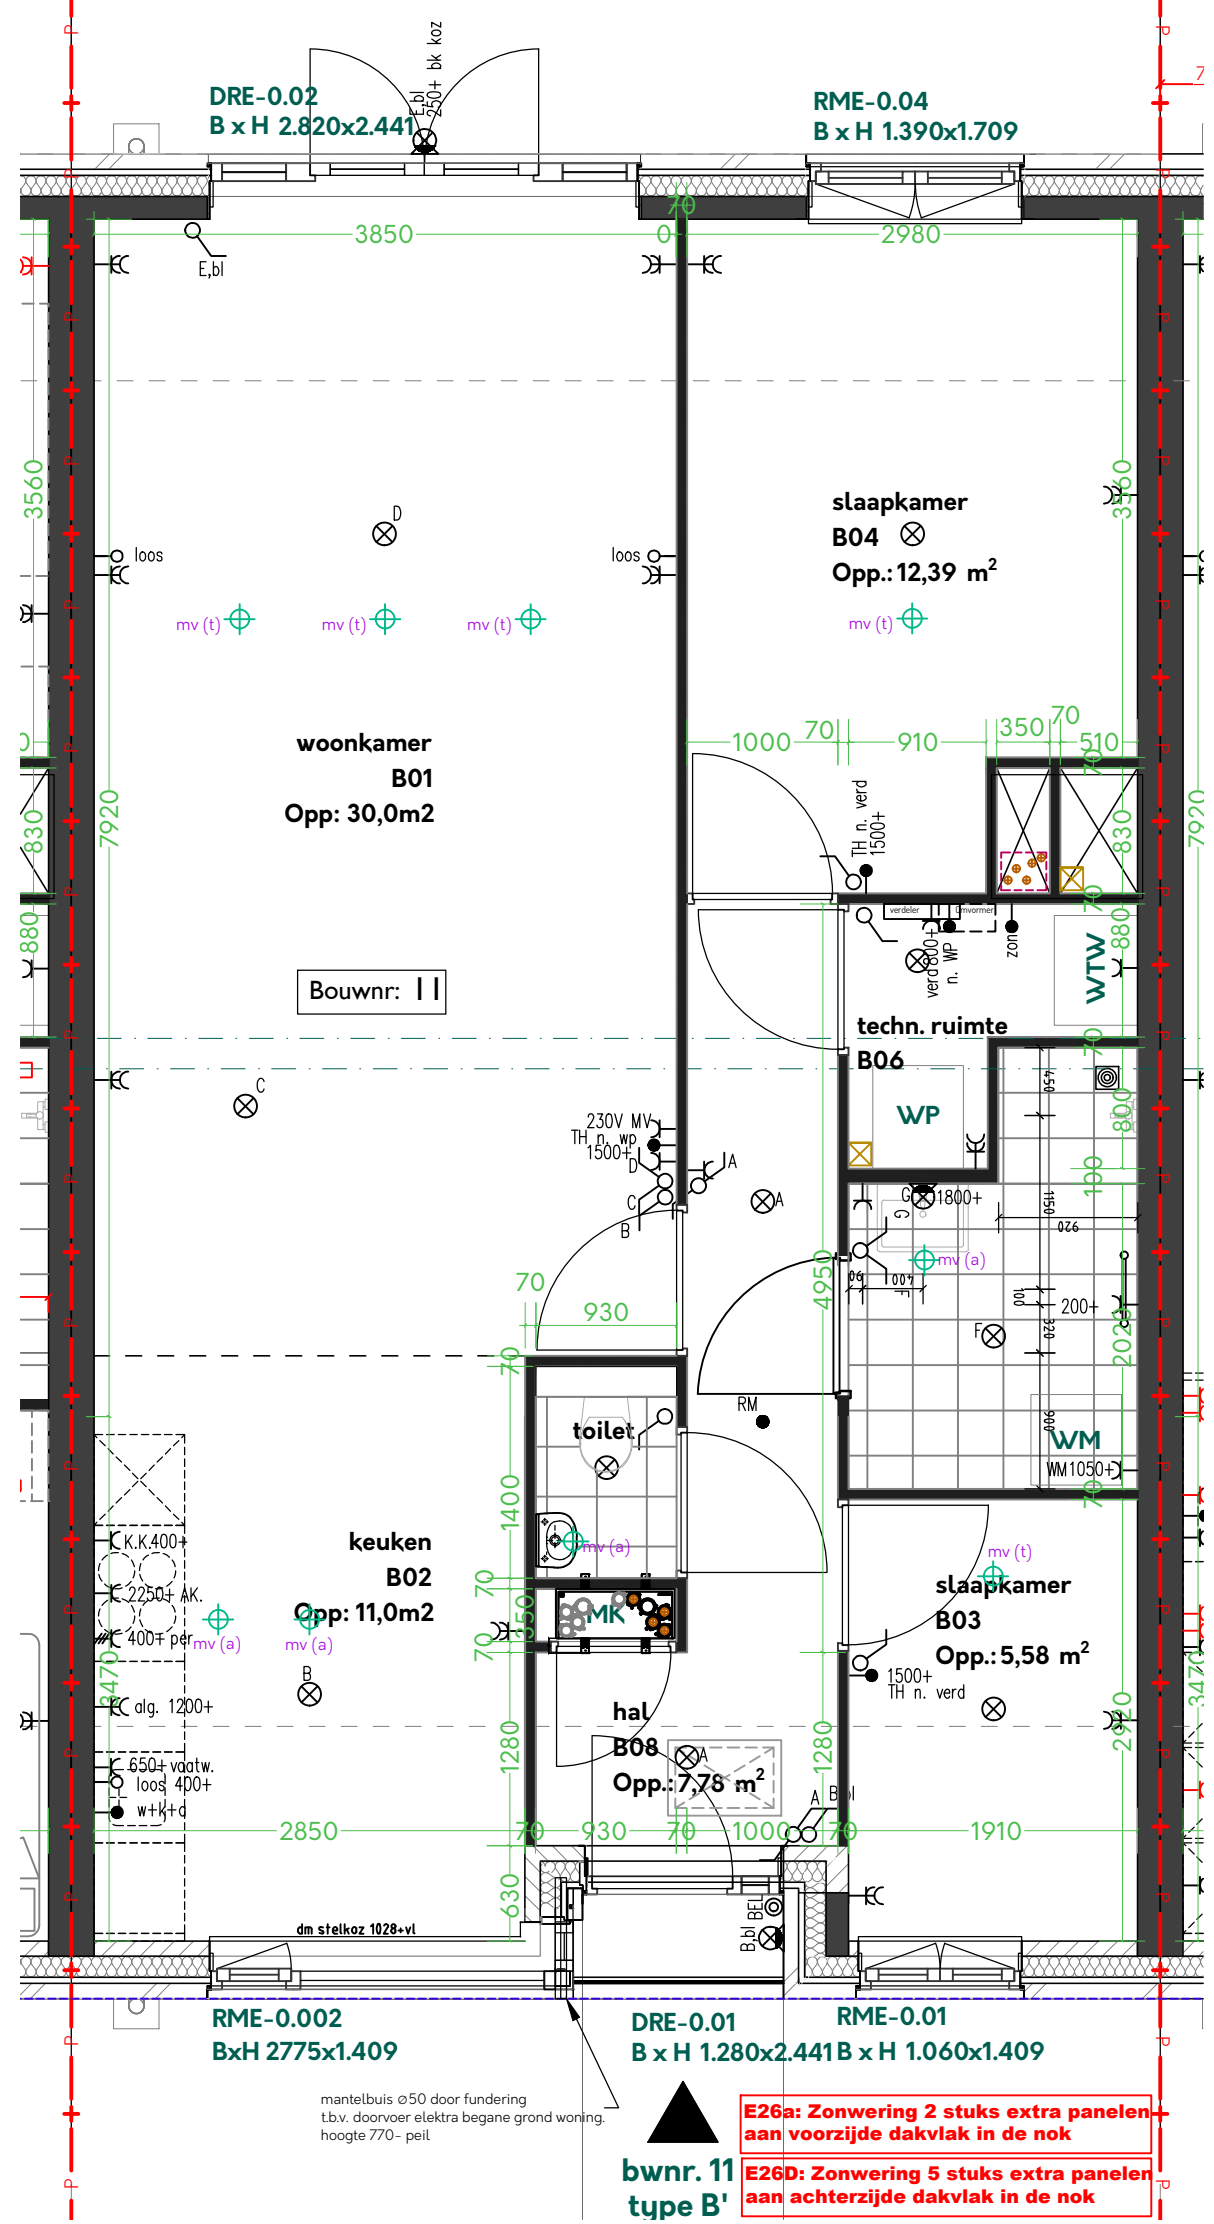


## Tussenwoning Type B Bnr II


	onderdeel: Plattegrond begane grond Bnr. II	
	datum: 20-10-2022	schaal: 1:50 (A3)
	wijz 1:	bladnummer:
	wijz 2:	
	wijz 3:	

# BNR II-tek I

Definitieve maat kokers te bepalen door installateurs.  
Definitieve plaats WTW ventielen + installaties te bepalen door installateurs.

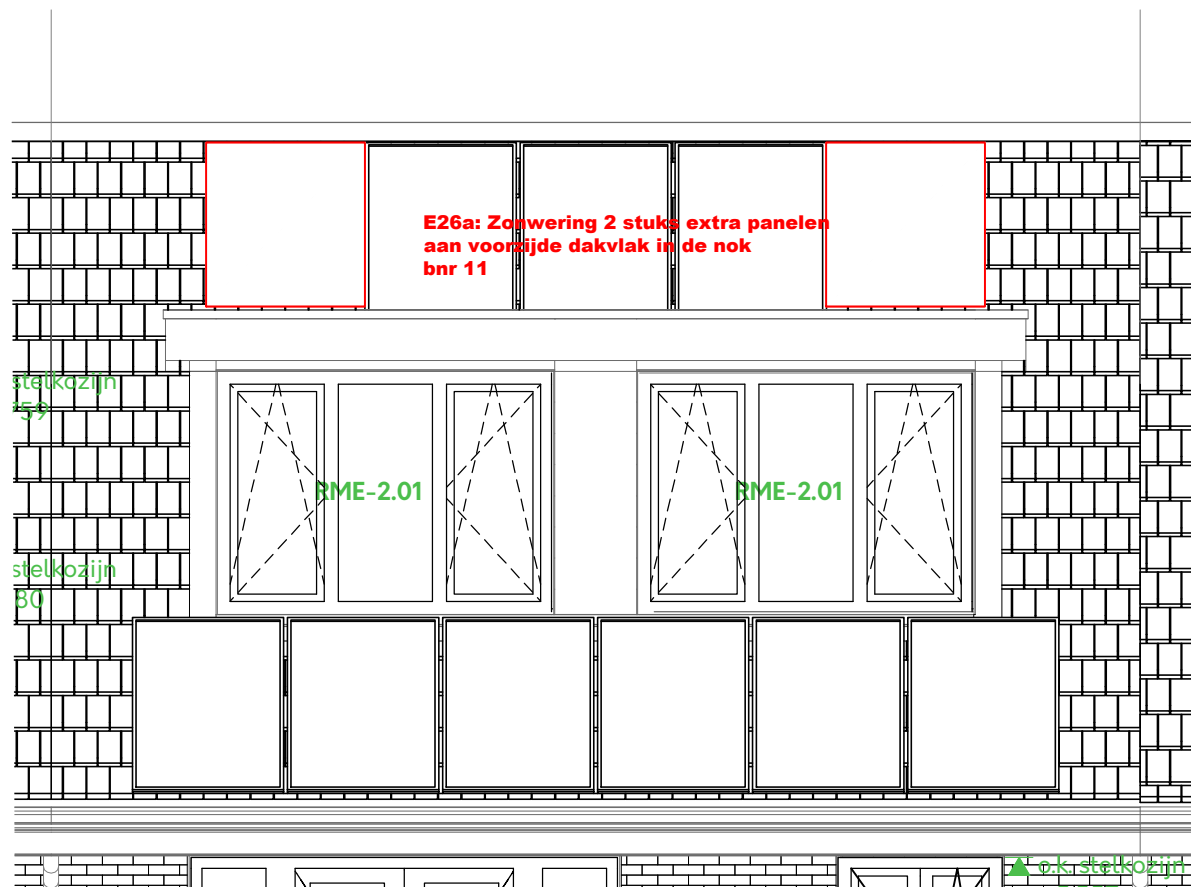

voorgevel panelen bnr 11 (2 stuks extra)

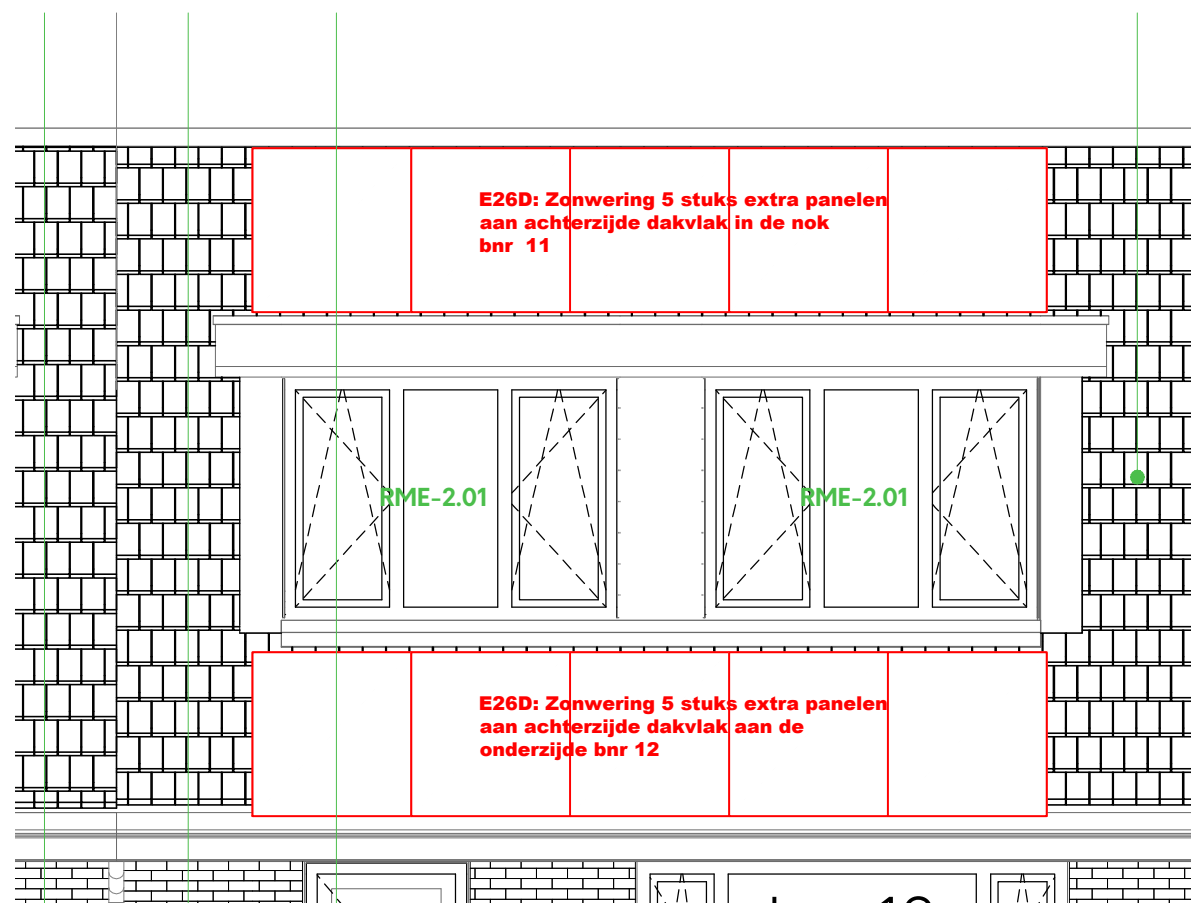

achtergevel bnr 11 (5 st extra)

Tussenwoning Type B

Bnr 11



ontwikkeling en realisatie  
 onderdeel: dakaanzicht panelen Bnr. 11  
 datum: 1-11-22 schaal: 1:50 (A3)  
 wijz 1: bladnummer:  
 wijz 2:  
 wijz 3:

**BNR 11 tek2**