

APPARTEMENT 1


- Bergruimte
- Buitenruimte
- Natte cel
- Technische ruimte
- Verblijfsruimte
- Verkeersruimte

APPARTEMENT 1					
Number	Naam	NVO:	Bouwlaag	Ruimte volgens bouwbesluit	Appartement

App. 1

1.01	Hal	1.5 m ²	BEGANE GROND	Verkeersruimte	App. 1
1.02	Woonkamer	33.3 m ²	BEGANE GROND	Verblijfsruimte	App. 1
1.03	Berging	1.4 m ²	BEGANE GROND	Bergruimte	App. 1
1.04	Slaapkamer	10.4 m ²	BEGANE GROND	Verblijfsruimte	App. 1
1.05	WC	1.4 m ²	BEGANE GROND	Natte cel	App. 1
1.06	Hal	1.8 m ²	BEGANE GROND	Verkeersruimte	App. 1
1.07	Slaapkamer	10.9 m ²	BEGANE GROND	Verblijfsruimte	App. 1
1.08	Badkamer	4.9 m ²	BEGANE GROND	Natte cel	App. 1
1.09	Meterkast	0.7 m ²	BEGANE GROND	Technische ruimte	App. 1

9 66.2 m²
Grand total 66.2 m²

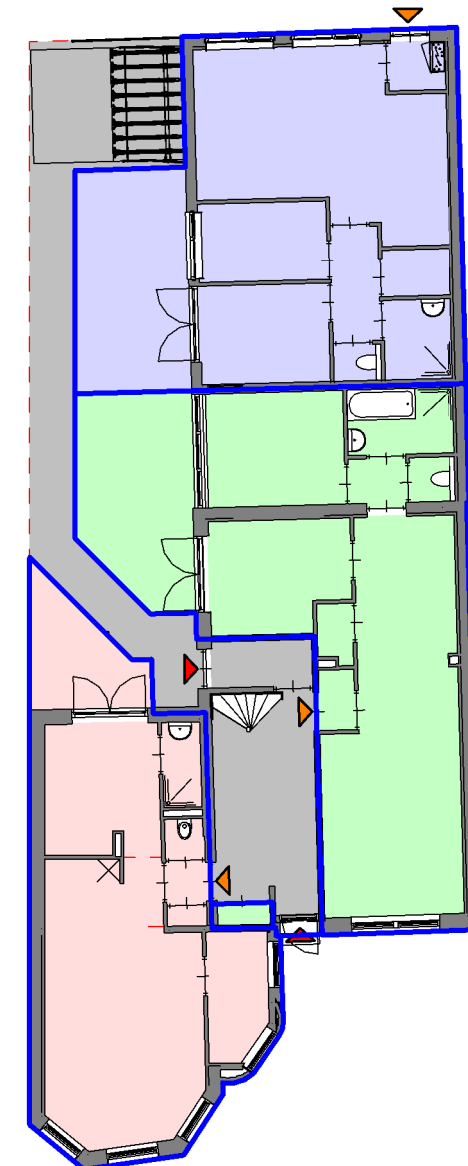


- Algemeen
- App. 1
- App. 2
- App. 3
- App. 4
- App. 5
- App. 6
- App. 7

Zaanweg 63 Wormerveer
 Appartement 6
 Verkoopplattegrond

fase:
 schaal: 1:100
 formaat:
 getekend: TL
 datum: 22-02-2023
 wijziging: 20-04-2023


werk: **2014**
 blad: **R-001**



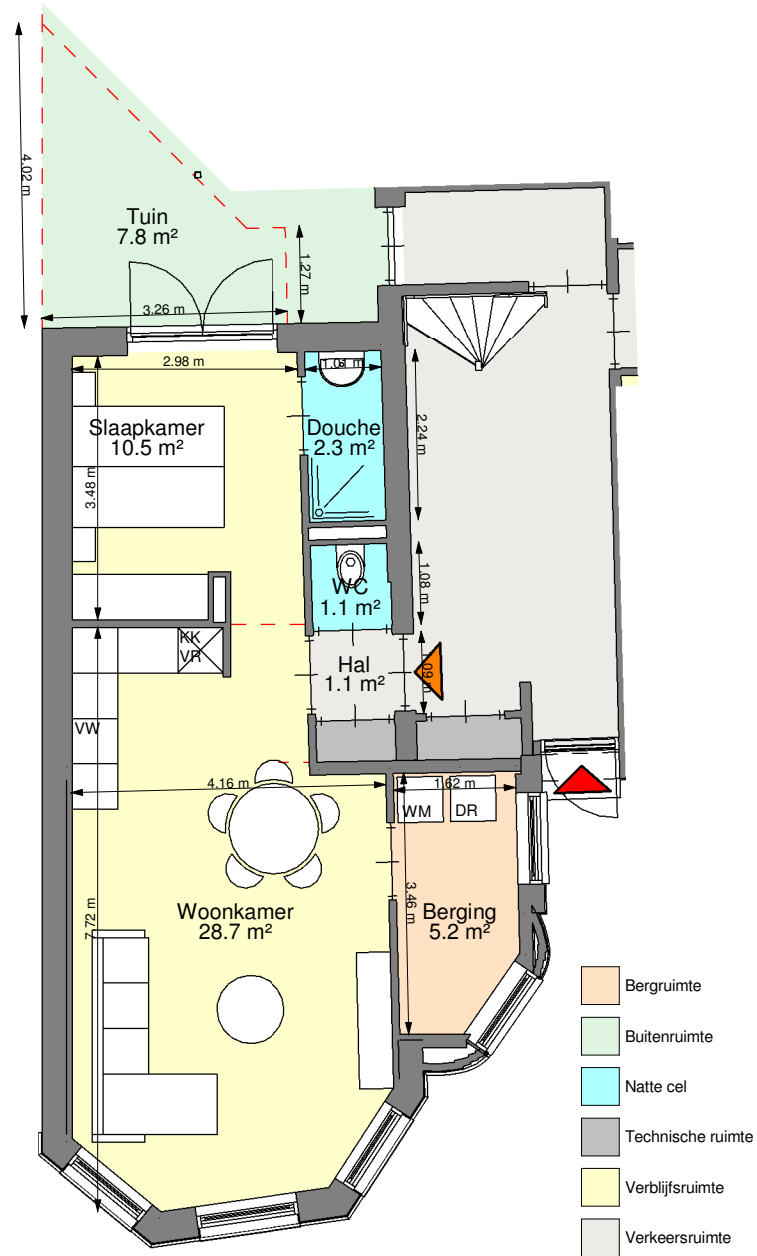

APPARTEMENT 2

APPARTEMENT 2					
Number	Naam	NVO:	Bouwlaag	Ruimte volgens bouwbesluit	Appartement
App. 2					
2.01	Hal	1.1 m ²	BEGANE GROND	Verkeersruimte	App. 2
2.02	Woonkamer	28.7 m ²	BEGANE GROND	Verblijfsruimte	App. 2
2.03	Berging	5.2 m ²	BEGANE GROND	Bergruimte	App. 2
2.04	Slaapkamer	10.5 m ²	BEGANE GROND	Verblijfsruimte	App. 2
2.05	Douche	2.3 m ²	BEGANE GROND	Natte cel	App. 2
2.06	WC	1.1 m ²	BEGANE GROND	Natte cel	App. 2
2.07	Meterkast	0.5 m ²	BEGANE GROND	Technische ruimte	App. 2
7		49.4 m²			
Grand total		49.4 m²			

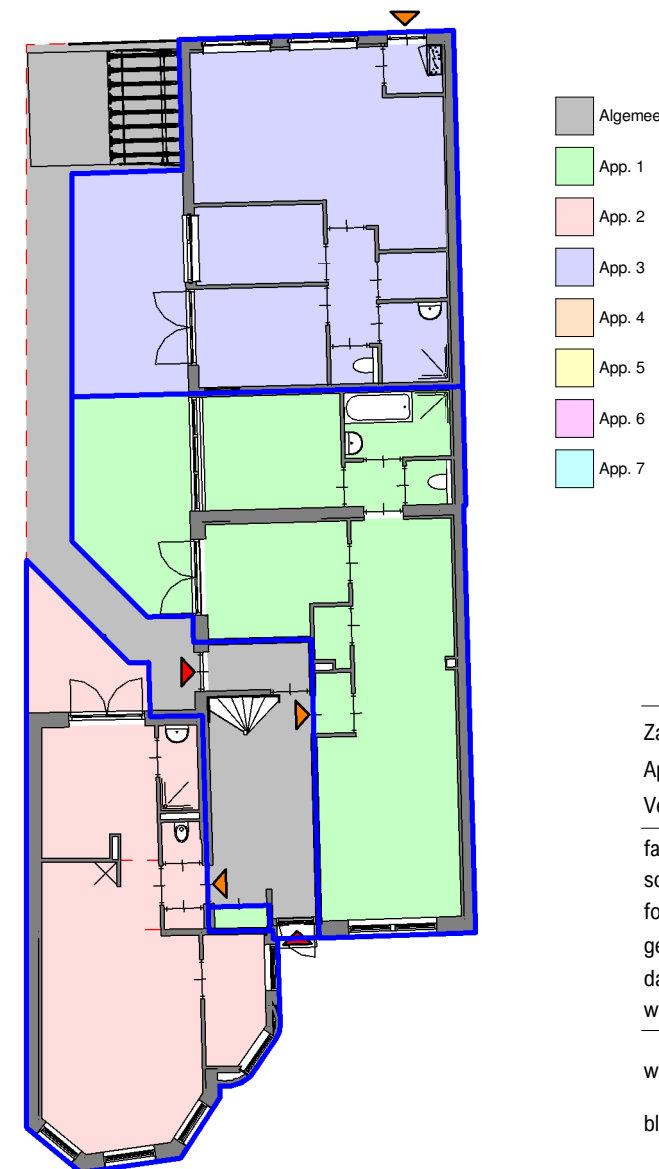


Zaanweg 63 Wormerveer
 Appartement 6
 Verkoopplattegrond

fase:
 schaal: 1:100
 formaat:
 getekend: TL
 datum: 22-02-2023
 wijziging: 20-04-2023

werk: **2014**
 blad: **R-002**



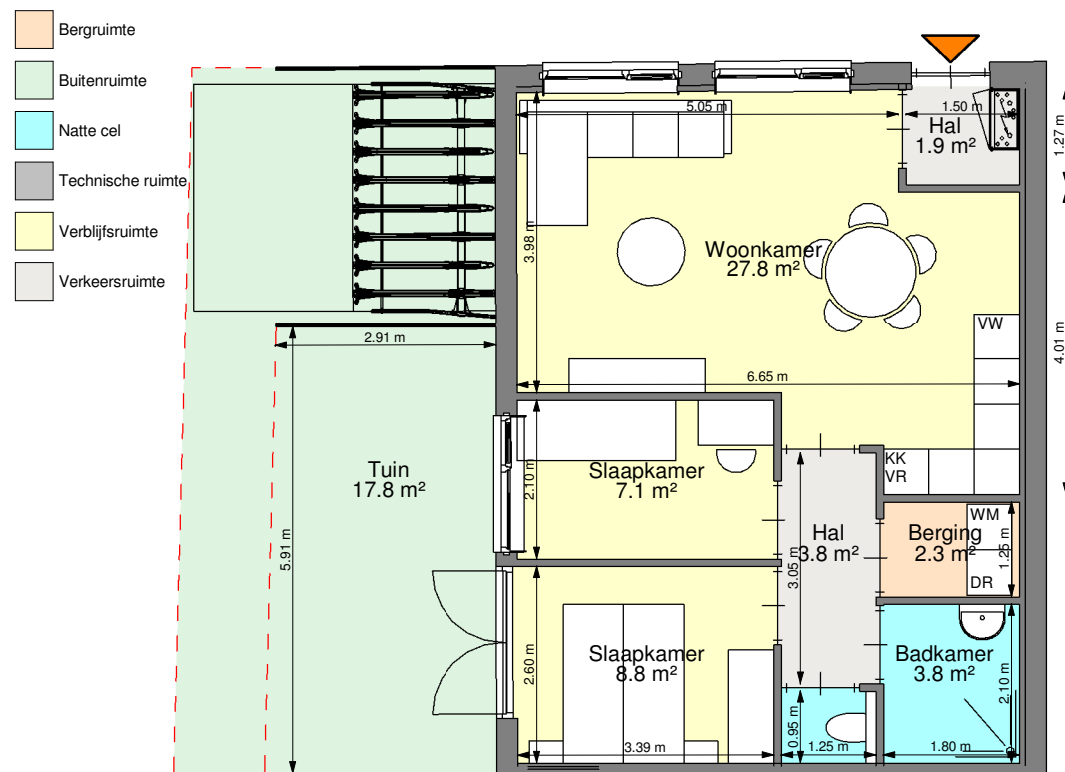


APPARTEMENT 3

APPARTEMENT 3					
Number	Naam	NVO:	Bouwlaag	Ruimte volgens bouwbesluit	Appartement

App. 3

3.01	Hal	1.9 m ²	BEGANE GROND	Verkeersruimte	App. 3
3.02	Woonkamer	27.8 m ²	BEGANE GROND	Verblijfsruimte	App. 3
3.03	Hal	3.8 m ²	BEGANE GROND	Verkeersruimte	App. 3
3.04	Berging	2.3 m ²	BEGANE GROND	Bergruimte	App. 3
3.05	Badkamer	3.8 m ²	BEGANE GROND	Natte cel	App. 3
3.06	Toilet	1.2 m ²	BEGANE GROND	Natte cel	App. 3
3.07	Slaapkamer	8.8 m ²	BEGANE GROND	Verblijfsruimte	App. 3
3.08	Slaapkamer	7.1 m ²	BEGANE GROND	Verblijfsruimte	App. 3

8 56.7 m²
Grand total 56.7 m²

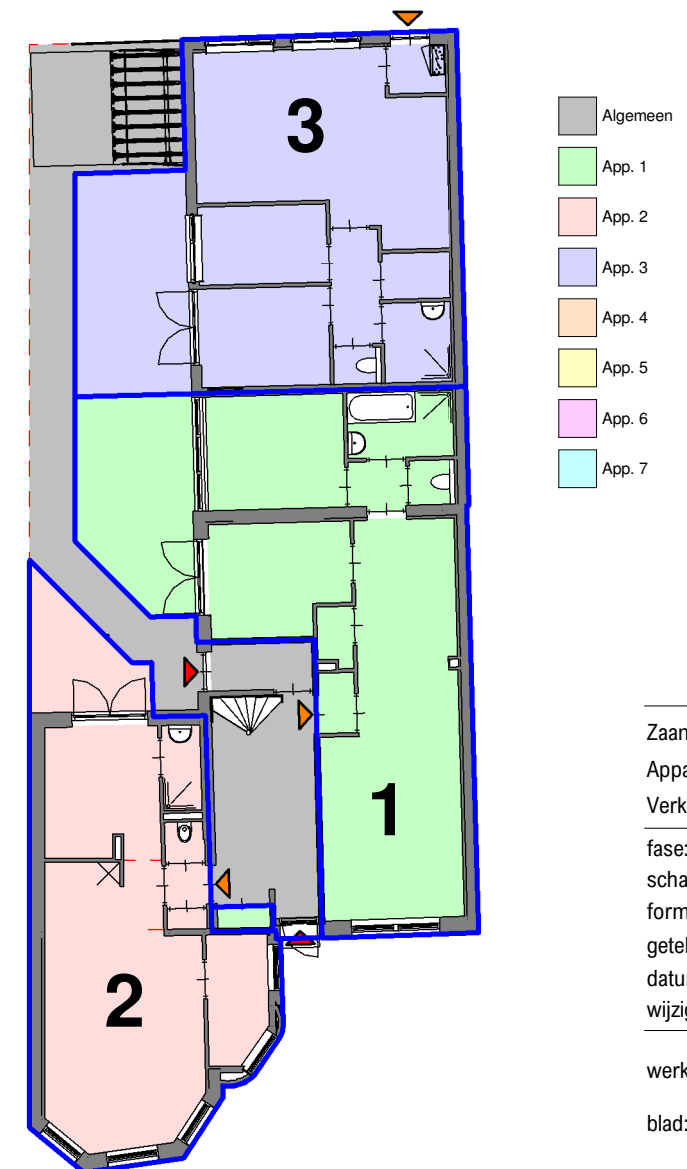


Zaanweg 63 Wormerveer
 Appartement 6
 Verkoopplattegrond

fase:
 schaal: 1:100
 formaat:
 getekend: TL
 datum: 22-02-2023
 wijziging: 20-04-2023

werk: 2014
 blad: R-003



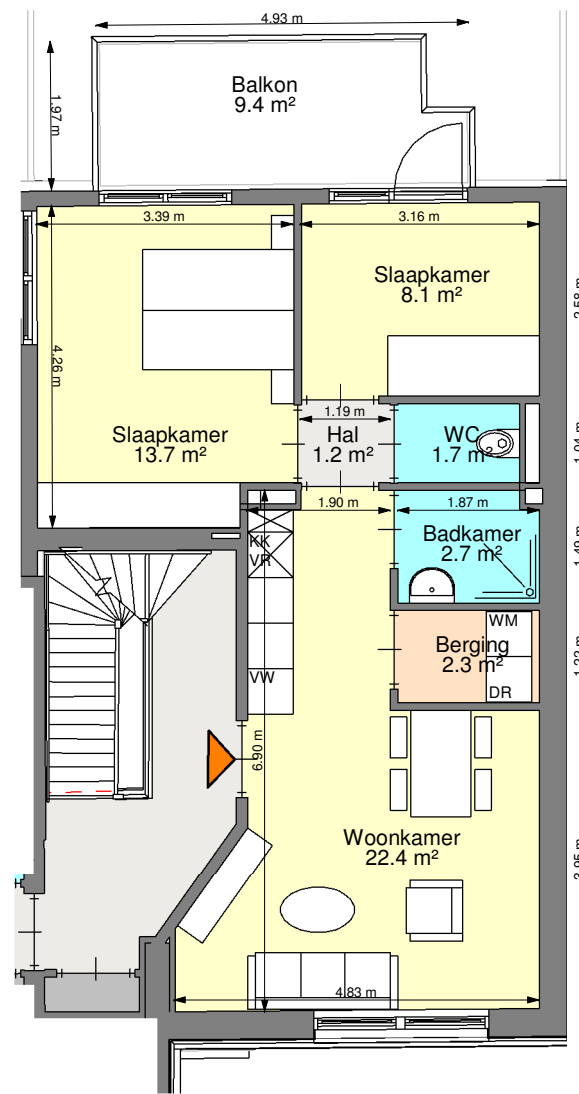

APPARTEMENT 4


- Bergruimte
- Buitenruimte
- Natte cel
- Technische ruimte
- Verblijfsruimte
- Verkeersruimte

APPARTEMENT 4					
Number	Naam	NVO:	Bouwlaag	Ruimte volgens bouwbesluit	Appartement

App. 4

4.01	Woonkamer	22.4 m ²	1e VERDIEPING	Verblijfsruimte	App. 4
4.02	Berging	2.3 m ²	1e VERDIEPING	Bergruimte	App. 4
4.03	Badkamer	2.7 m ²	1e VERDIEPING	Natte cel	App. 4
4.04	Hal	1.2 m ²	1e VERDIEPING	Verkeersruimte	App. 4
4.05	Slaapkamer	13.7 m ²	1e VERDIEPING	Verblijfsruimte	App. 4
4.06	Slaapkamer	8.1 m ²	1e VERDIEPING	Verblijfsruimte	App. 4
4.07	WC	1.7 m ²	1e VERDIEPING	Natte cel	App. 4
4.08	Meterkast	0.6 m ²	1e VERDIEPING	Technische ruimte	App. 4

8
Grand total **52.7 m²**

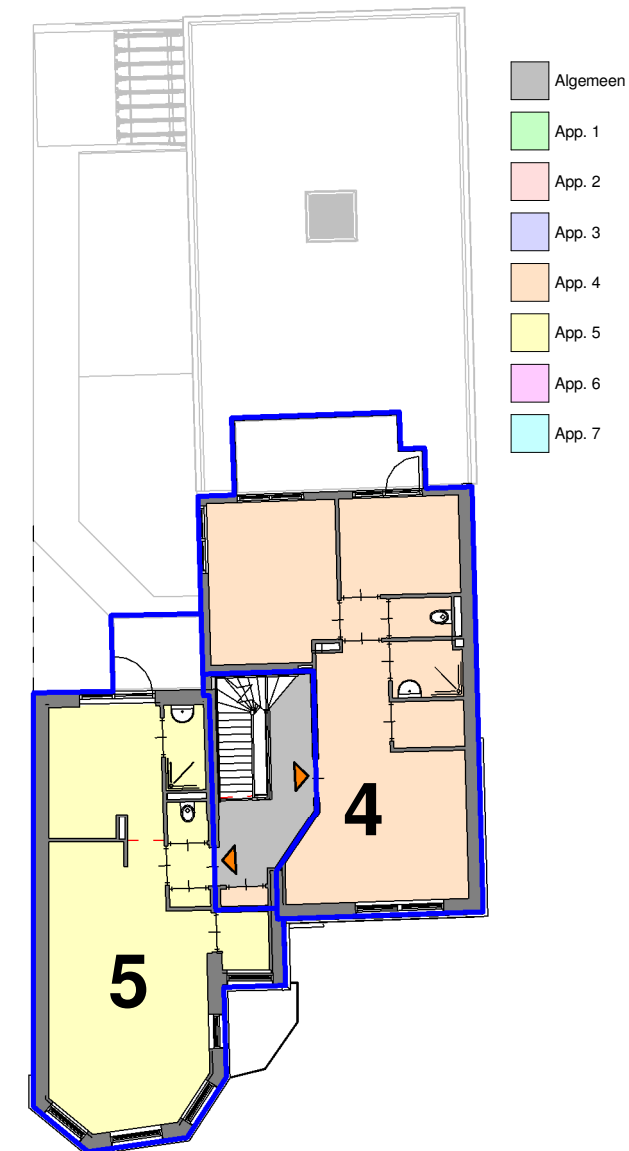


1e VERDIEPING

Zaanweg 63 Wormerveer
Appartement 6
Verkoopplattegrond

fase:
schaal: 1:100
formaat:
getekend: TL
datum: 22-02-2023
wijziging:


werk: **2014**
blad: **R-004**



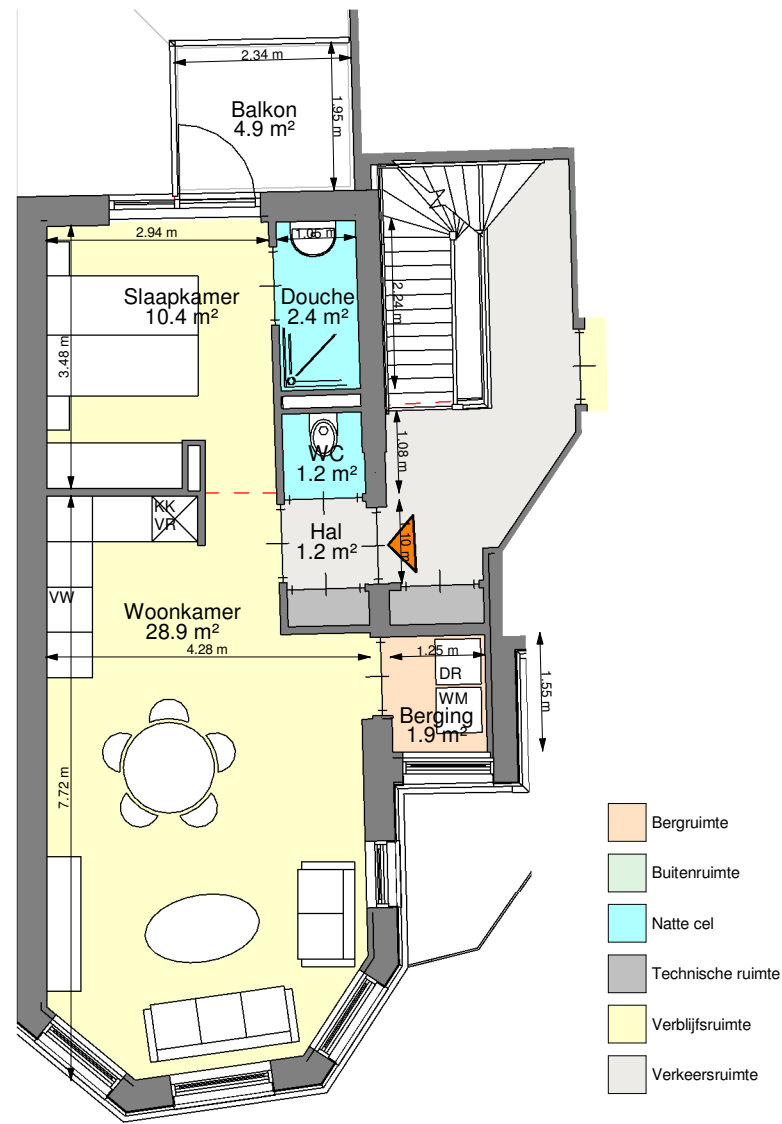

APPARTEMENT 5

APPARTEMENT 5					
Number	Naam	NVO:	Bouwlaag	Ruimte volgens bouwbesluit	Appartement
App. 5					
5.01	Hal	1.2 m ²	1e VERDIEPING	Verkeersruimte	App. 5
5.02	Woonkamer	28.9 m ²	1e VERDIEPING	Verblijfsruimte	App. 5
5.03	Berging	1.9 m ²	1e VERDIEPING	Bergruimte	App. 5
5.04	Slaapkamer	10.4 m ²	1e VERDIEPING	Verblijfsruimte	App. 5
5.05	Douche	2.4 m ²	1e VERDIEPING	Natte cel	App. 5
5.06	WC	1.2 m ²	1e VERDIEPING	Natte cel	App. 5
5.07	Meterkast	0.5 m ²	1e VERDIEPING	Technische ruimte	App. 5
7		46.3 m²			
Grand total		46.3 m²			

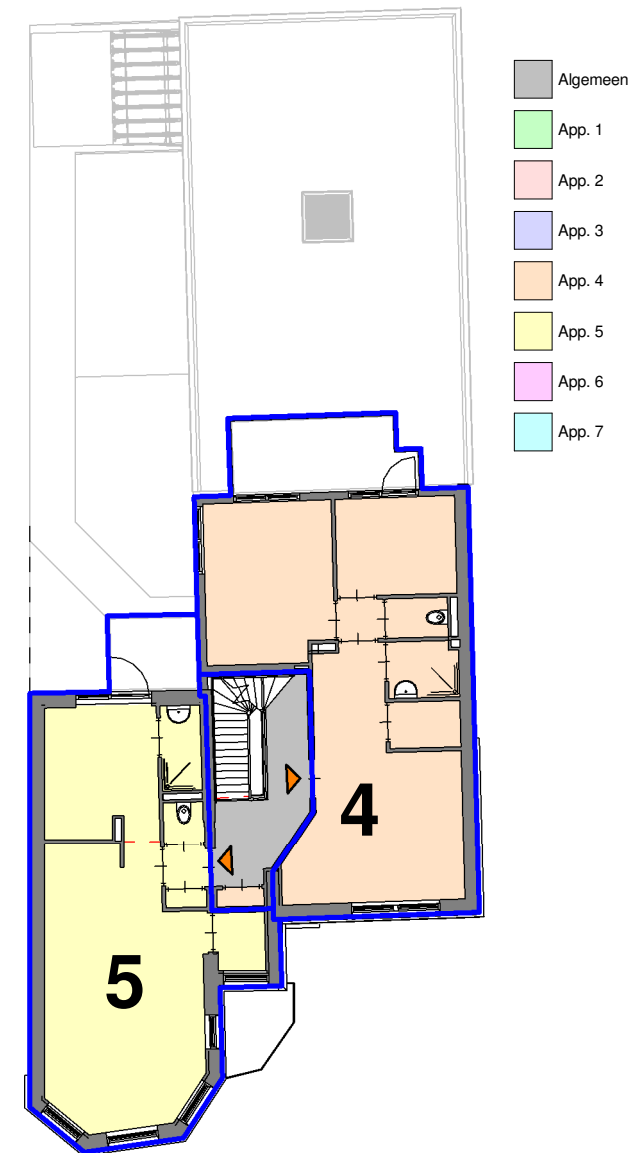


1e VERDIEPING

Zaanweg 63 Wormerveer
 Appartement 6
 Verkoopplattegrond

fase:
 schaal: 1:100
 formaat:
 getekend: TL
 datum: 22-02-2023
 wijziging: 20-04-2023

werk: 2014
 blad: R-005



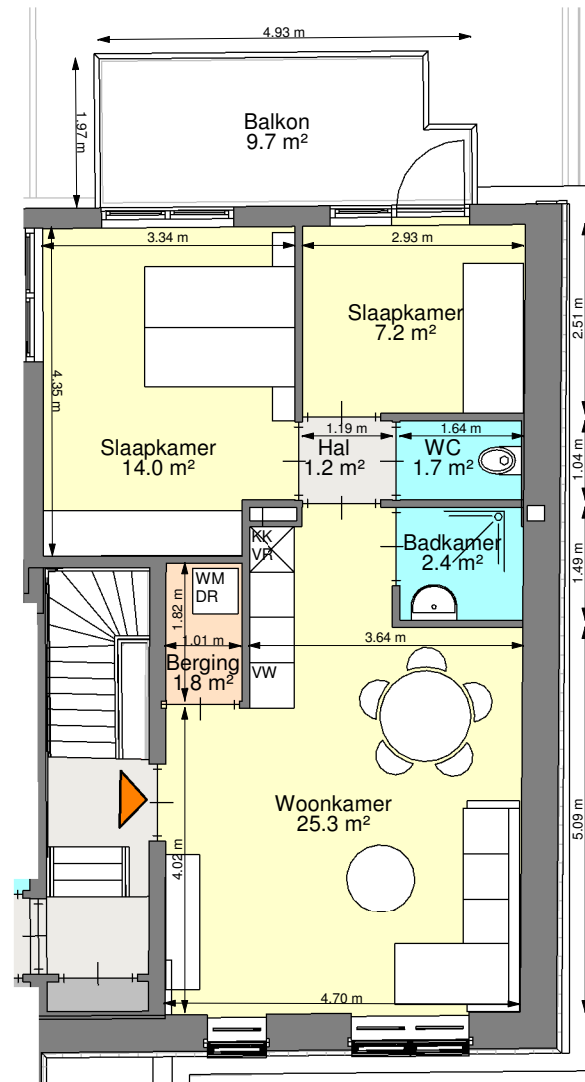

APPARTEMENT 6


- Bergruimte
- Buitenruimte
- Natte cel
- Technische ruimte
- Verblijfsruimte
- Verkeersruimte

APPARTEMENT 6					
Number	Naam	NVO:	Bouwlaag	Ruimte volgens bouwbesluit	Appartement

App. 6

6.01	Woonkamer	25.3 m ²	2e VERDIEPING	Verblijfsruimte	App. 6
6.02	Badkamer	2.4 m ²	2e VERDIEPING	Natte cel	App. 6
6.04	Hal	1.2 m ²	2e VERDIEPING	Verkeersruimte	App. 6
6.05	Slaapkamer	14.0 m ²	2e VERDIEPING	Verblijfsruimte	App. 6
6.06	Slaapkamer	7.2 m ²	2e VERDIEPING	Verblijfsruimte	App. 6
6.07	WC	1.7 m ²	2e VERDIEPING	Natte cel	App. 6
6.08	Berging	1.8 m ²	2e VERDIEPING	Bergruimte	App. 6
6.09	Meterkast	0.5 m ²	2e VERDIEPING	Technische ruimte	App. 6

8
Grand total **54.1 m²**

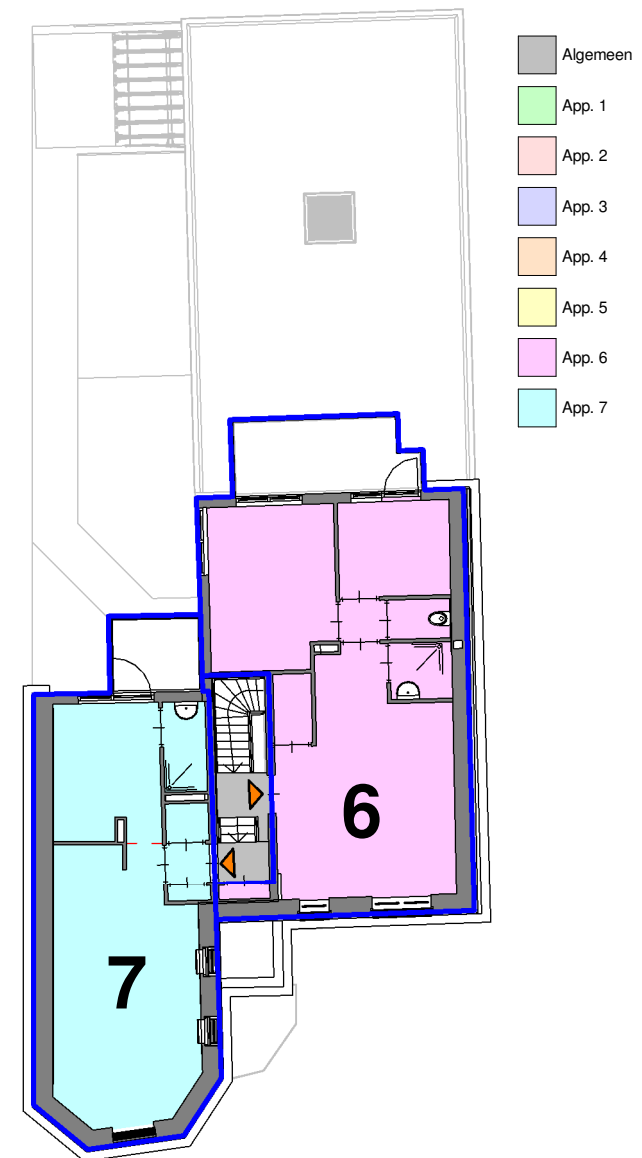


2e VERDIEPING

Zaanweg 63 Wormerveer
Appartement 6
Verkoopplattegrond

fase:
 schaal: 1:100
 formaat:
 getekend: TL
 datum: 22-02-2023
 wijziging: 20-04-2023

werk: **2014**
 blad: **R-006**



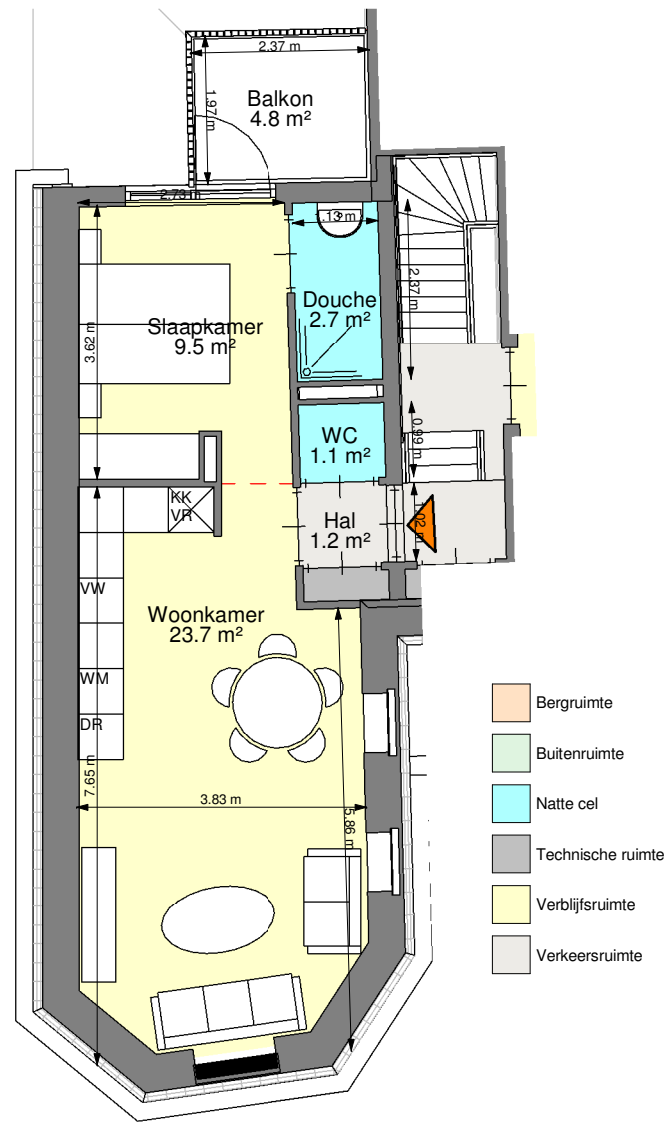


APPARTEMENT 7

APPARTEMENT 7					
Number	Naam	NVO:	Bouwlaag	Ruimte volgens bouwbesluit	Appartement

App. 7

7.01	Hal	1.2 m ²	2e VERDIEPING HOOG	Verkeersruimte	App. 7
7.02	Woonkamer	23.7 m ²	2e VERDIEPING HOOG	Verblijfsruimte	App. 7
7.03	Slaapkamer	9.5 m ²	2e VERDIEPING HOOG	Verblijfsruimte	App. 7
7.04	Douche	2.7 m ²	2e VERDIEPING HOOG	Natte cel	App. 7
7.05	WC	1.1 m ²	2e VERDIEPING HOOG	Natte cel	App. 7
7.06	Meterkast	0.4 m ²	2e VERDIEPING	Technische ruimte	App. 7

6 38.6 m²
Grand total 38.6 m²

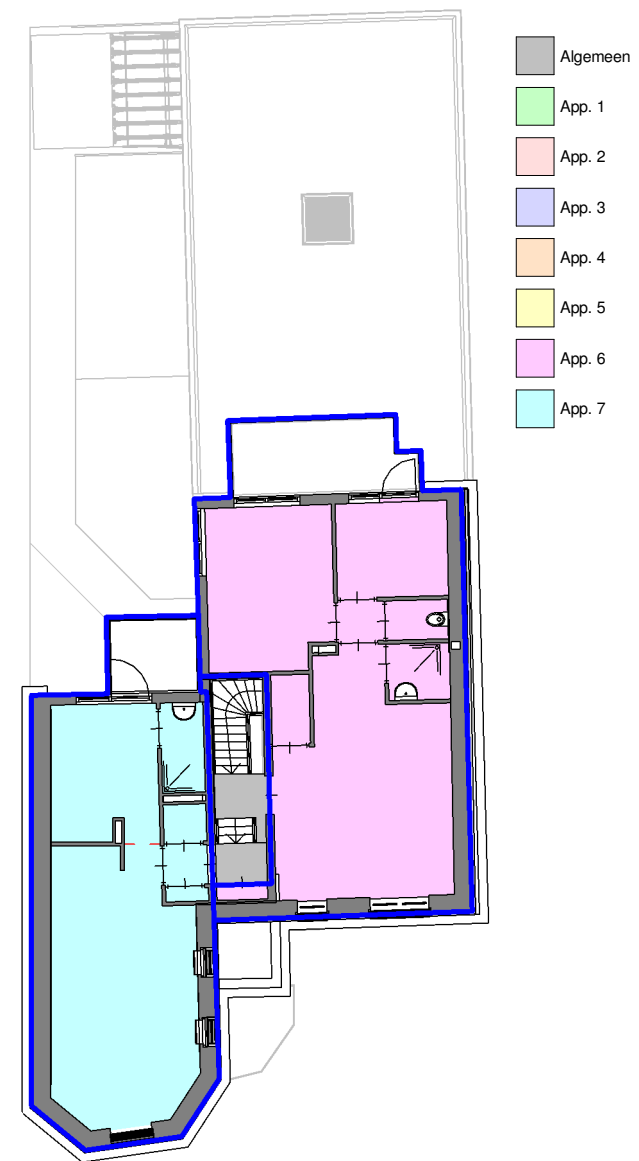

2e VERDIEPING

Zaanweg 63 Wormerveer
 Appartement 6
 Verkoopplattegrond

fase:
 schaal: 1:100
 formaat:
 getekend: TL
 datum: 22-02-2023
 wijziging: 20-04-2023

werk: 2014
 blad: R-007

