



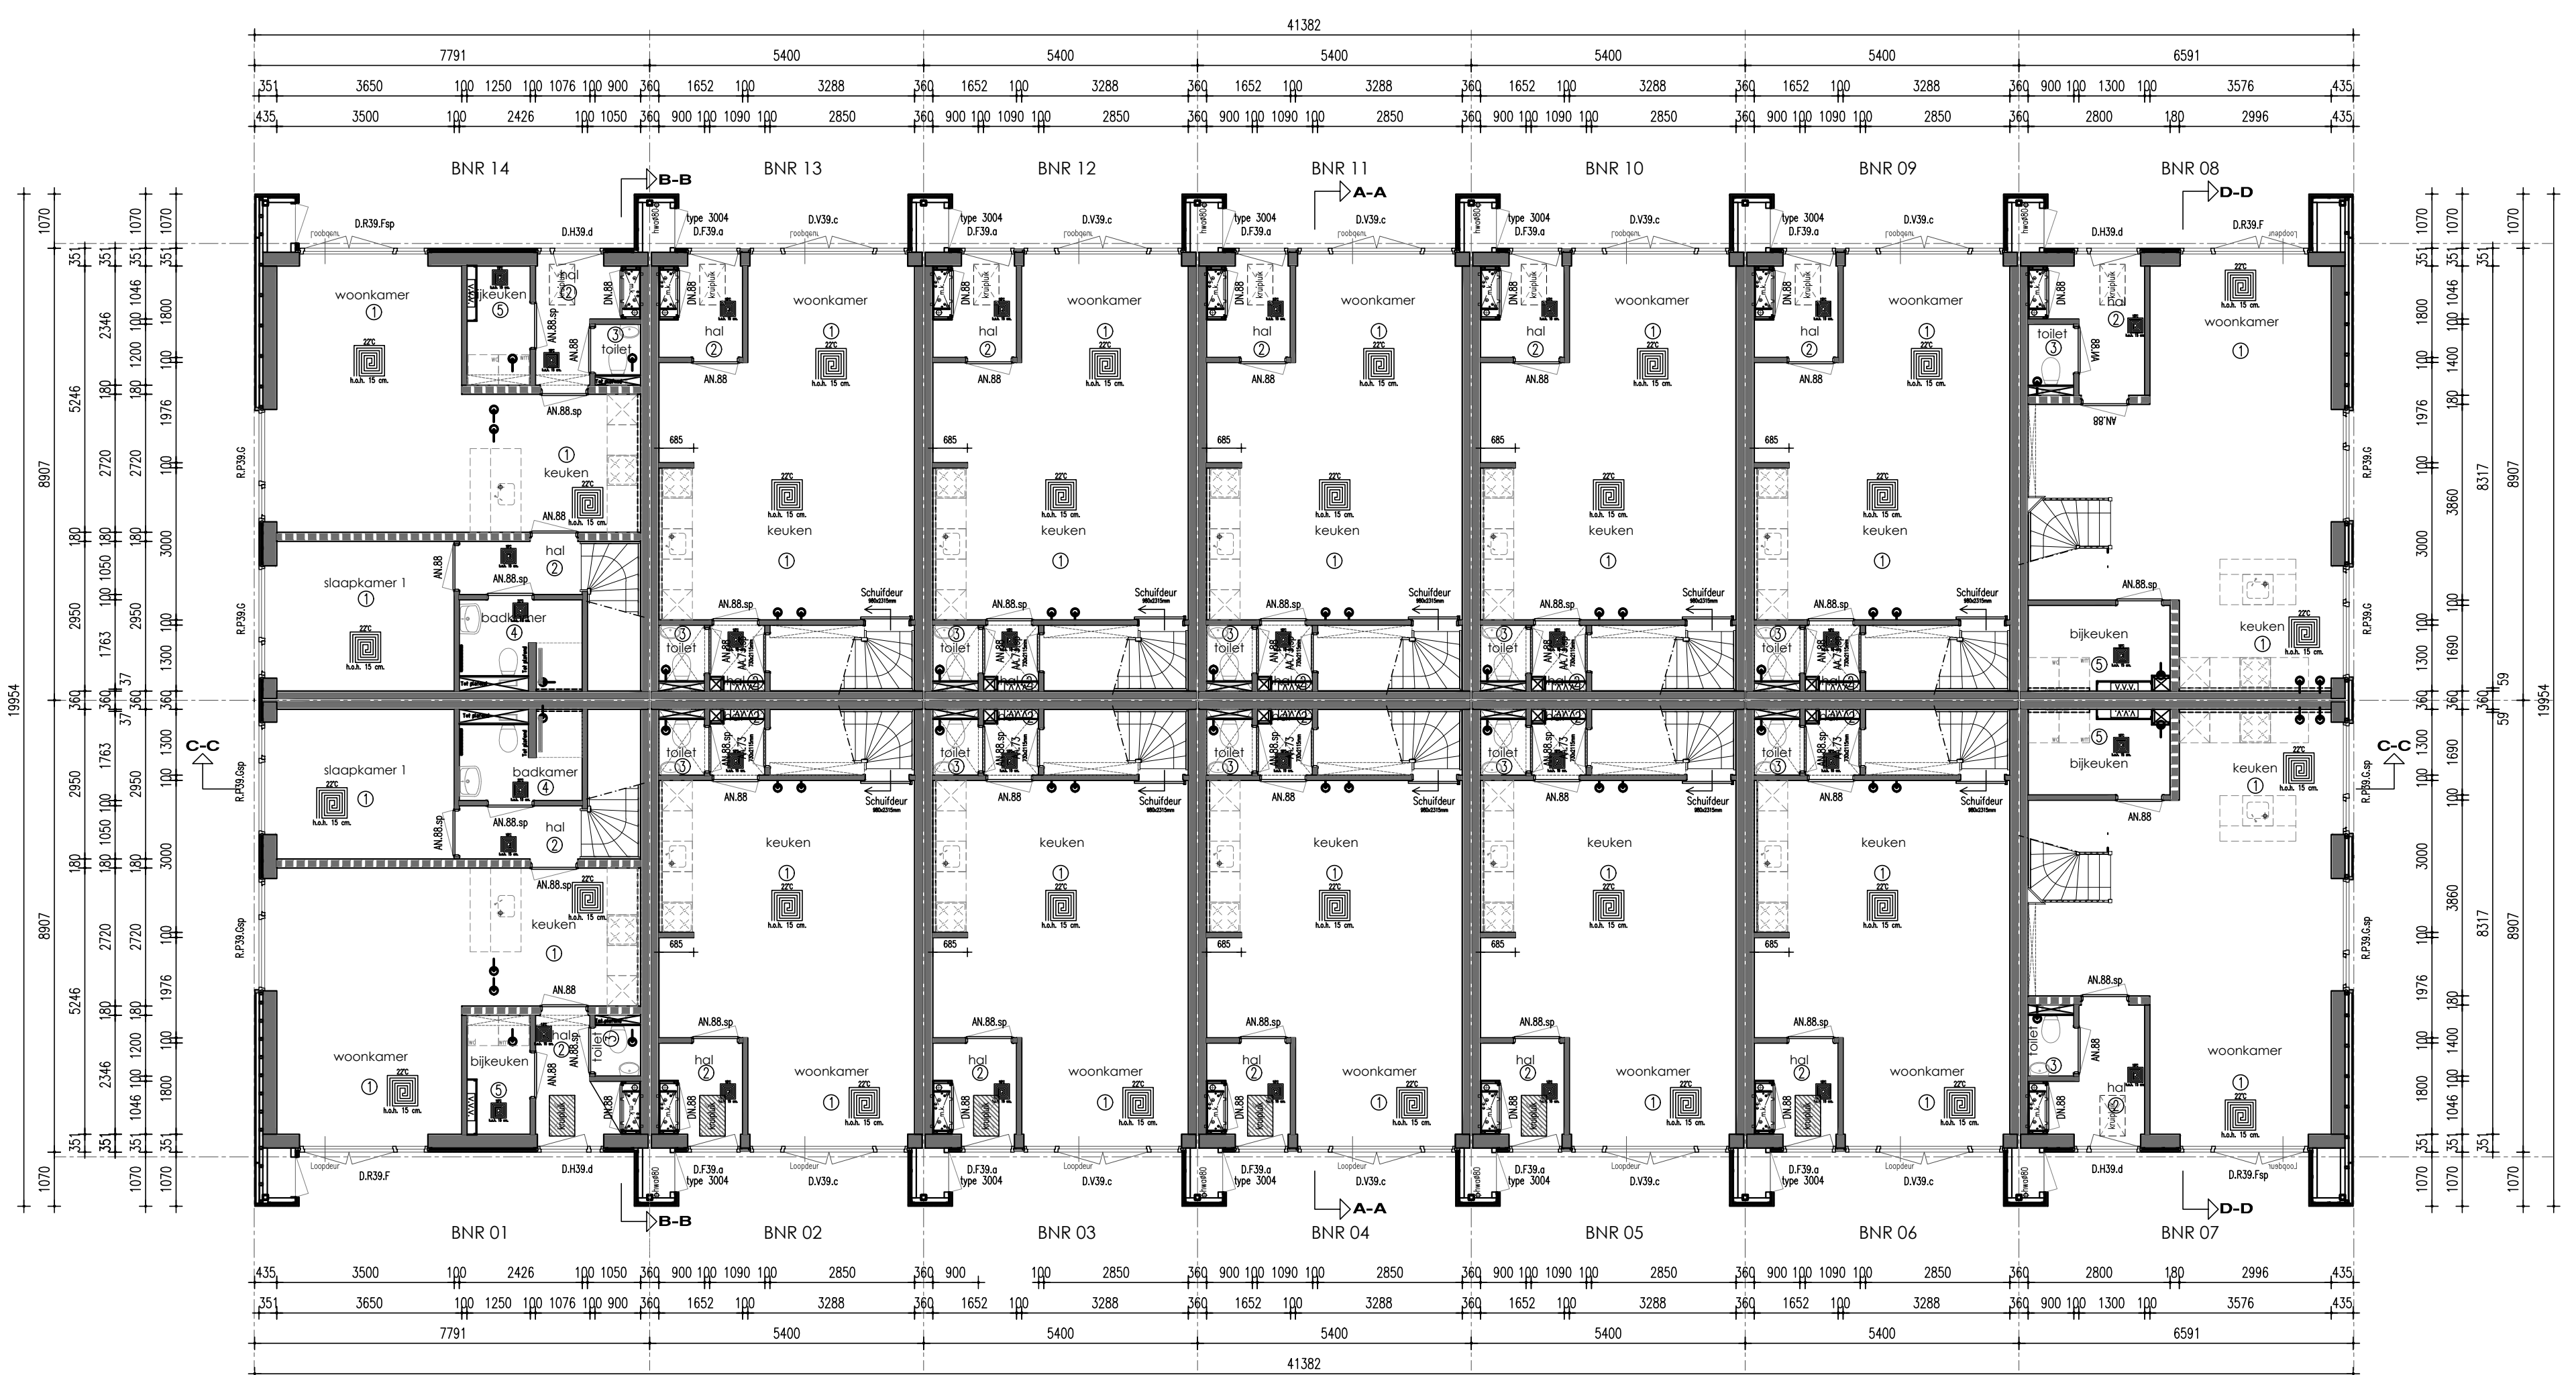

Begane grond

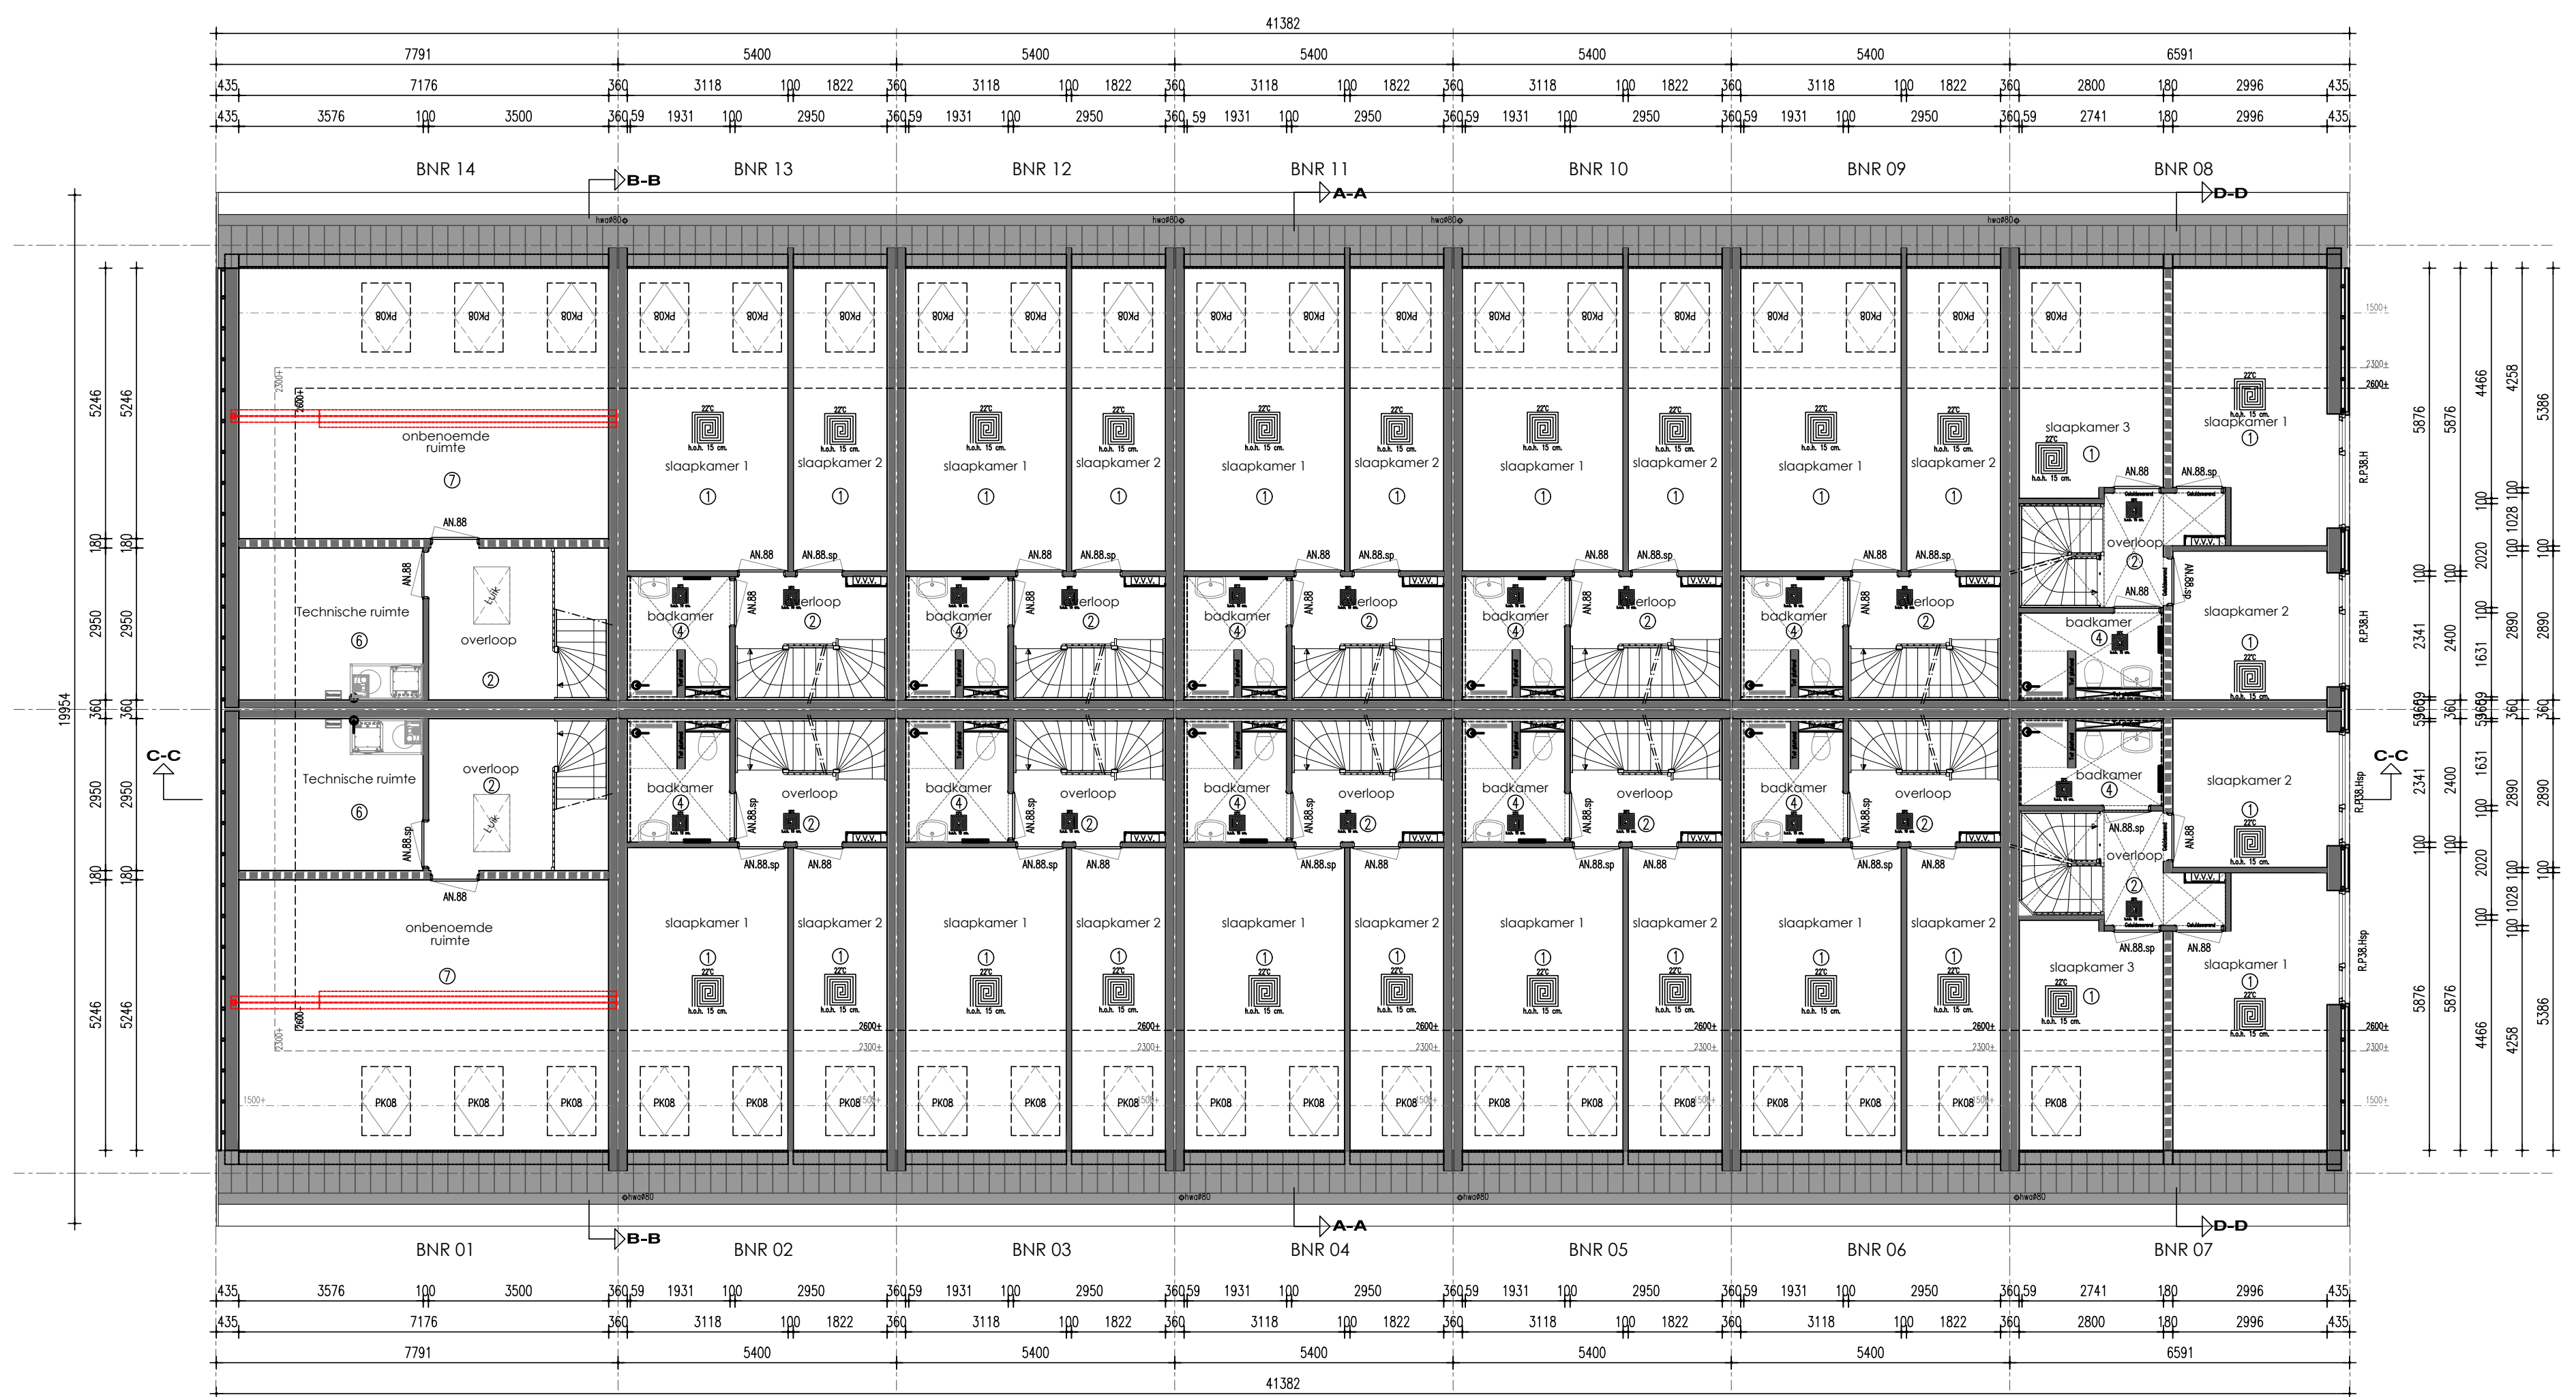

Verdieping

TAV SANITAIRE RUIMTES:
De wanden van de badkamer worden tot plafond behandeld met vochtwerende pasta.
De vloer van de badkamer op de verdieping wordt tevens behandeld met een vochtwerende pasta.
De wanden van het toilet worden tot 1200mm behandeld met vochtwerende pasta.
Verlaagde vloeren en aansluitingen vloerwand van badkamer en toilet worden voorzien van een kimband

Renvooi

H58 spouwmuur metselwerk Rc = 4,70 m²/K/W

Begane grondvloer Rc = 3,70 m²/K/W

Dakconstructie sporenkap Rc = 6,30 m²/K/W

* Rookmelders volgens NEN 2555

* Inbraakwerendheids klasse 2

Ruimtenamen volgens Bouwbesluit

Verklaring der tekens

100 mm H58 binnenwand, isolatie 70 mm

135mm H58 binnenwand, isolatie 120 mm

150 mm H58 binnenwand, isolatie 120 mm

180 mm H58 dragende binnenwand, isolatie 120 mm

180 mm H58 binnenwand, isolatie 120 mm

274 mm H58 wand, isolatie 240 mm

100 mm gevelmetselwerk

wm opstelplaats wasmachine

wd opstelplaats wasdroger

VTV verdeler vloerverwarming

vloerverwarming

radiator

afzuiging mv

verlaagd plafond

1 Onverfijnde ruimte

2 Verkeersruimte

3 Toiletruimte

4 Badruimte

5 Geïsoleerde berging

6 Technische ruimte

7 Onbenoemde ruimte (verwarmd)

8 Onbenoemde ruimte (onverwarmd)

9 Ongeïsoleerde berging

Onderdeel Plattegronden

Ontwerp

Gewijzigd A 04-10-2024 (AZ)
B 18-02-2025 (AZ)
C 14-04-2025 (AZ)
D 27-05-2025 (AZ)
E
F
G

Datum 29-04-2024
Schaal 1:100
Paginaformaat A2
Getekend A.J. Jijstra
Adviseur
Werknummer 21529

Opdrachtgever RUITERGEIETMACOM
Redoute 7
9723 ZJ Groningen

Project Iwema locatie Zuidham

Bouwplaats Zuidham
Gemeente Westerwarler

VDM Woningen
De Buorren 40a
9289 HH Drogenham

T 0512-571234
E info@vdmwoningen.nl
I www.vdmwoningen.nl

VDM
WONINGEN