




Voorgevel Berging

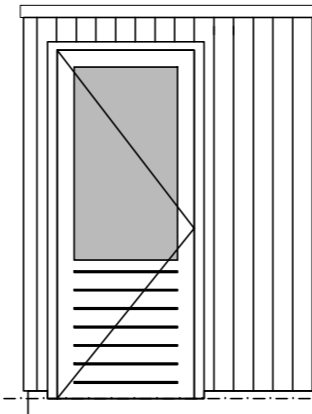

Rechter zijgevel Berging

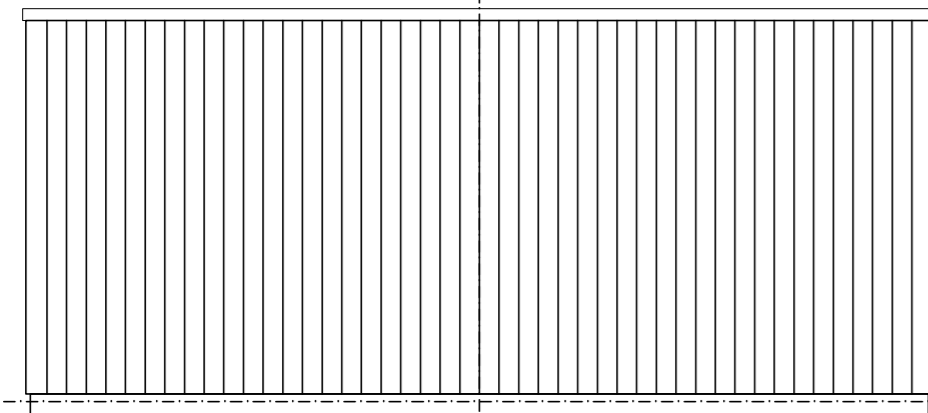


Achtergevel Berging

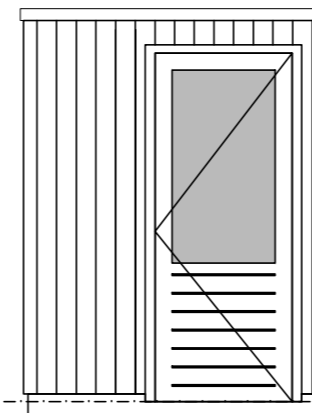

Linker zijgevel Berging

■ Enkel draadglas

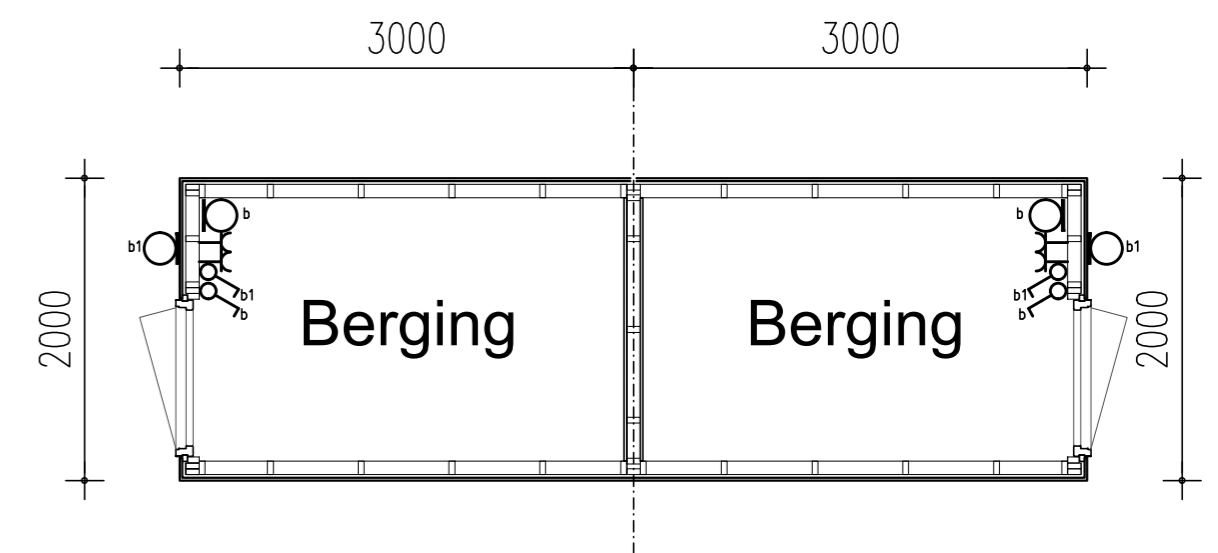

Plattegrond dubbele berging

Onderdeel Dubbele berging

Project Nieuwbouw woning

Ontwerp

Gewijzigd

Datum

17-11-2020

Opdrachtgever

Le Clercq

FARO
architectuur/research

B
C
D
E
F
G

Schaal 1:50
Paginaformaat A2
Getekend S. van der Veen
Adviseur J. Jongma
Werknummer 19503

Bouwplaats Groenewei Meerstad, Vlek 12
Gemeente Groningen

Mr. H.R. de Boerlaan 28
7417 DA, Deventer

VDM Woningen
De Buoren 40a
9289 HH Drogenham

T 0512-571234
E info@vdmwoningen.nl
I www.vdmwoningen.nl

