




Vorgevel Berging

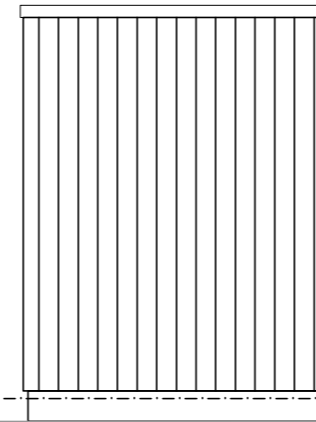

Rechter zijgevel Berging

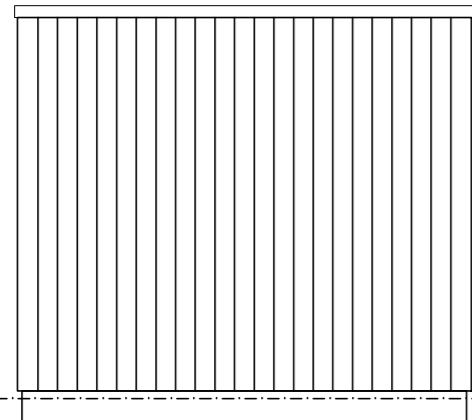


Achtergevel Berging

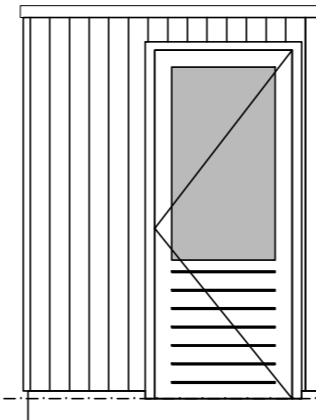

Linker zijgevel Berging

Enkel draadglas

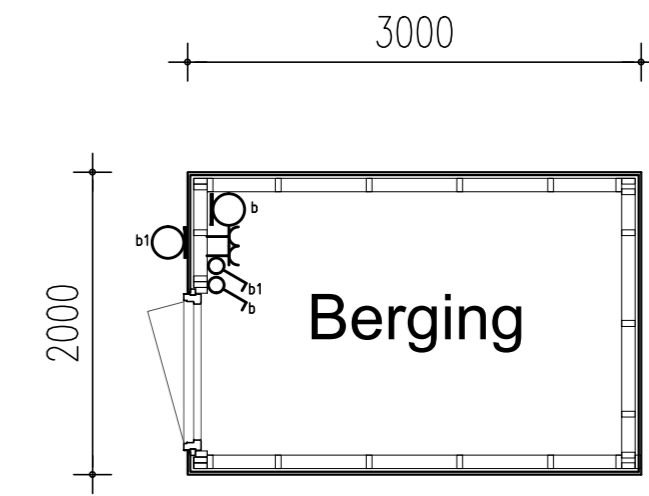

Plattegrond enkele berging

Onderdeel Enkele berging

Project Nieuwbouw woning

Ontwerp

Gewijzigd A

Datum 17-11-2020

Opdrachtgever Le Clercq

B

Schaal 1:50

Mr. H.R. de Boerlaan 28

C

Paginaformaat A2

7417 DA, Deventer

D

Getekend S. van der Veen

E

Adviseur J. Jongasma

Bouwplaats Groenewei Meerstad, Vlek 12

F

Werknummer 19503

Gemeente Groningen

G

Bladnummer B5



VDM Woningen  
De Buorren 40a  
9289 HH Droegeham

T 0512-571234  
E info@vdmwoningen.nl  
I www.vdmwoningen.nl

