

Bnr. 05



Bnr. 01



Bnr. 01



AARDBEVINGSBESTENDIG

| | | | |
|------------------------------------|-----------|--------------------------|-----------------------------|
| Onderdeel Optie - Gevels Herenhuis | | Project Nieuwbouw woning | |
| Ontwerp | Gewijgd A | Datum | 30-09-2020 |
| | B | Schaal | 1:50 |
| | C | Paginaformaat | A1 |
| | D | Getekend | S. van der Veen |
| | E | Adviseur | J. Jongsma |
| | F | Werknummer | 19503 |
| | G | Bladnummer | Opties |
| | | Opdrachtgever | Le Clercq |
| | | | Mr. H.R. de Boerlaan 28 |
| | | | 7417 DA Deventer |
| | | Bouwplaats | Groenewei Meerstad, Vlek 12 |
| | | Gemeente | Groningen |



VDM Woningen
 De Buuren 40a
 9289 HH Droegeham
 T 0512-571234
 E info@vdmwoningen.nl
 I www.vdmwoningen.nl



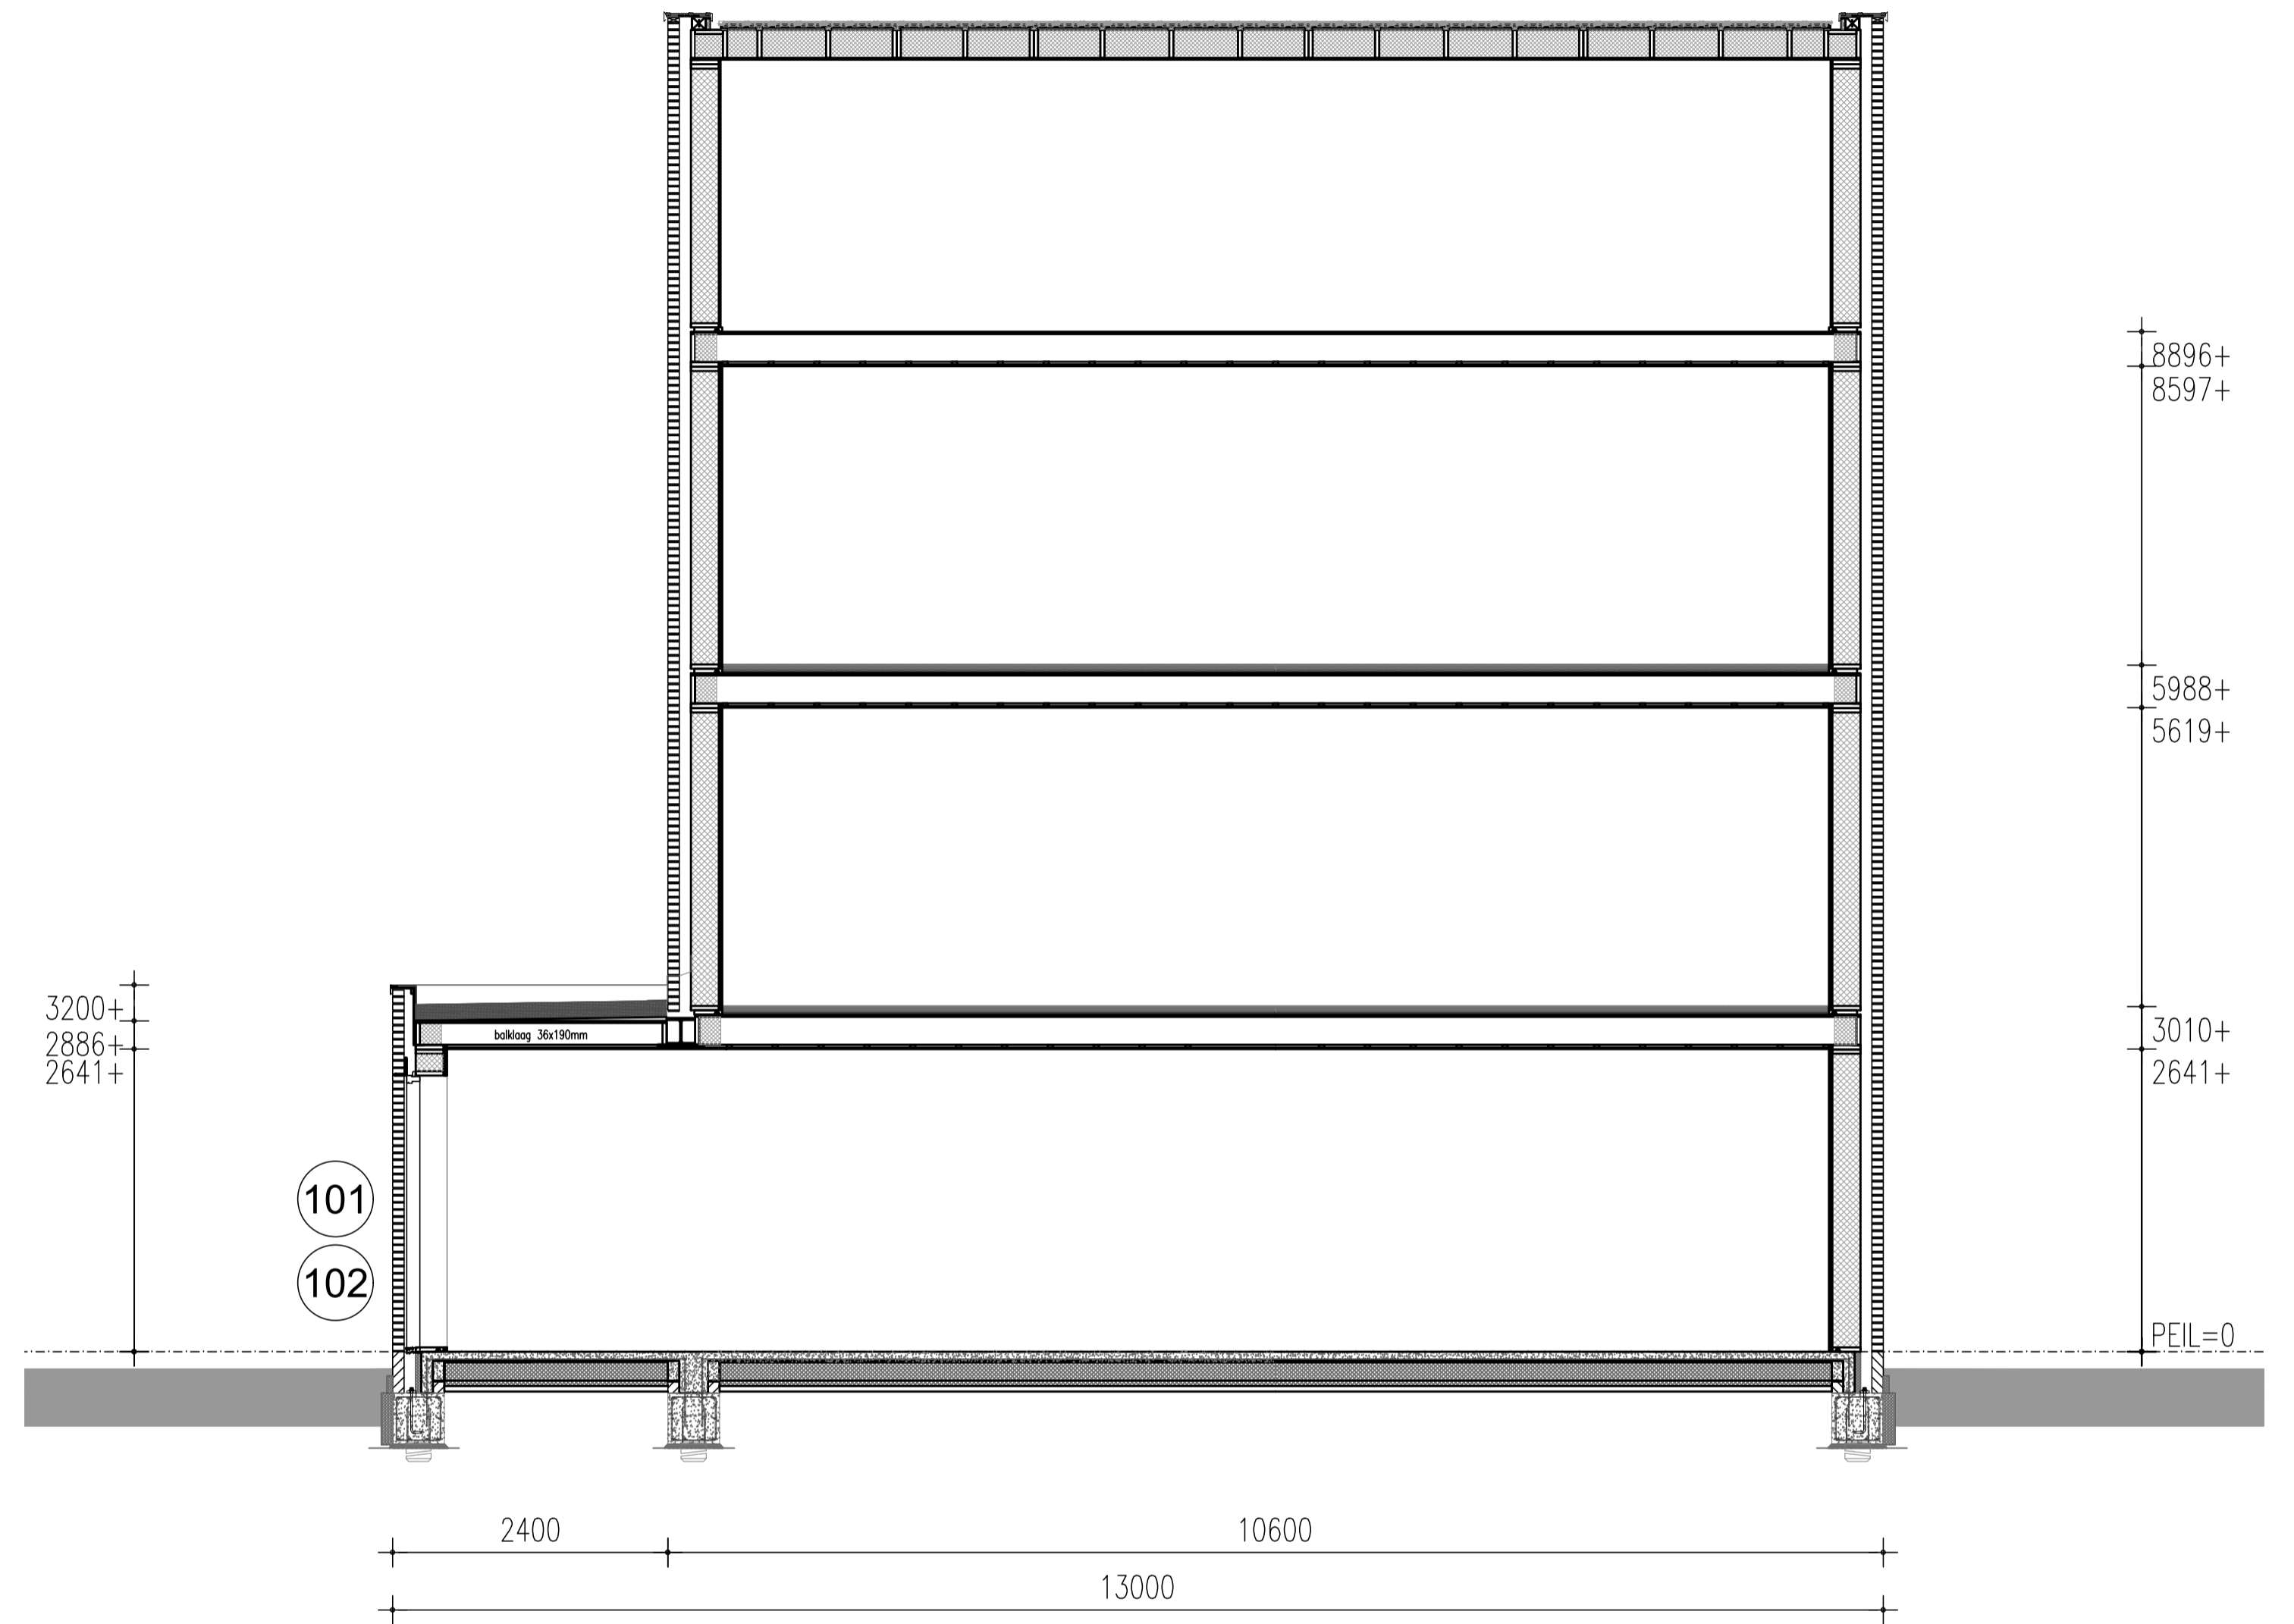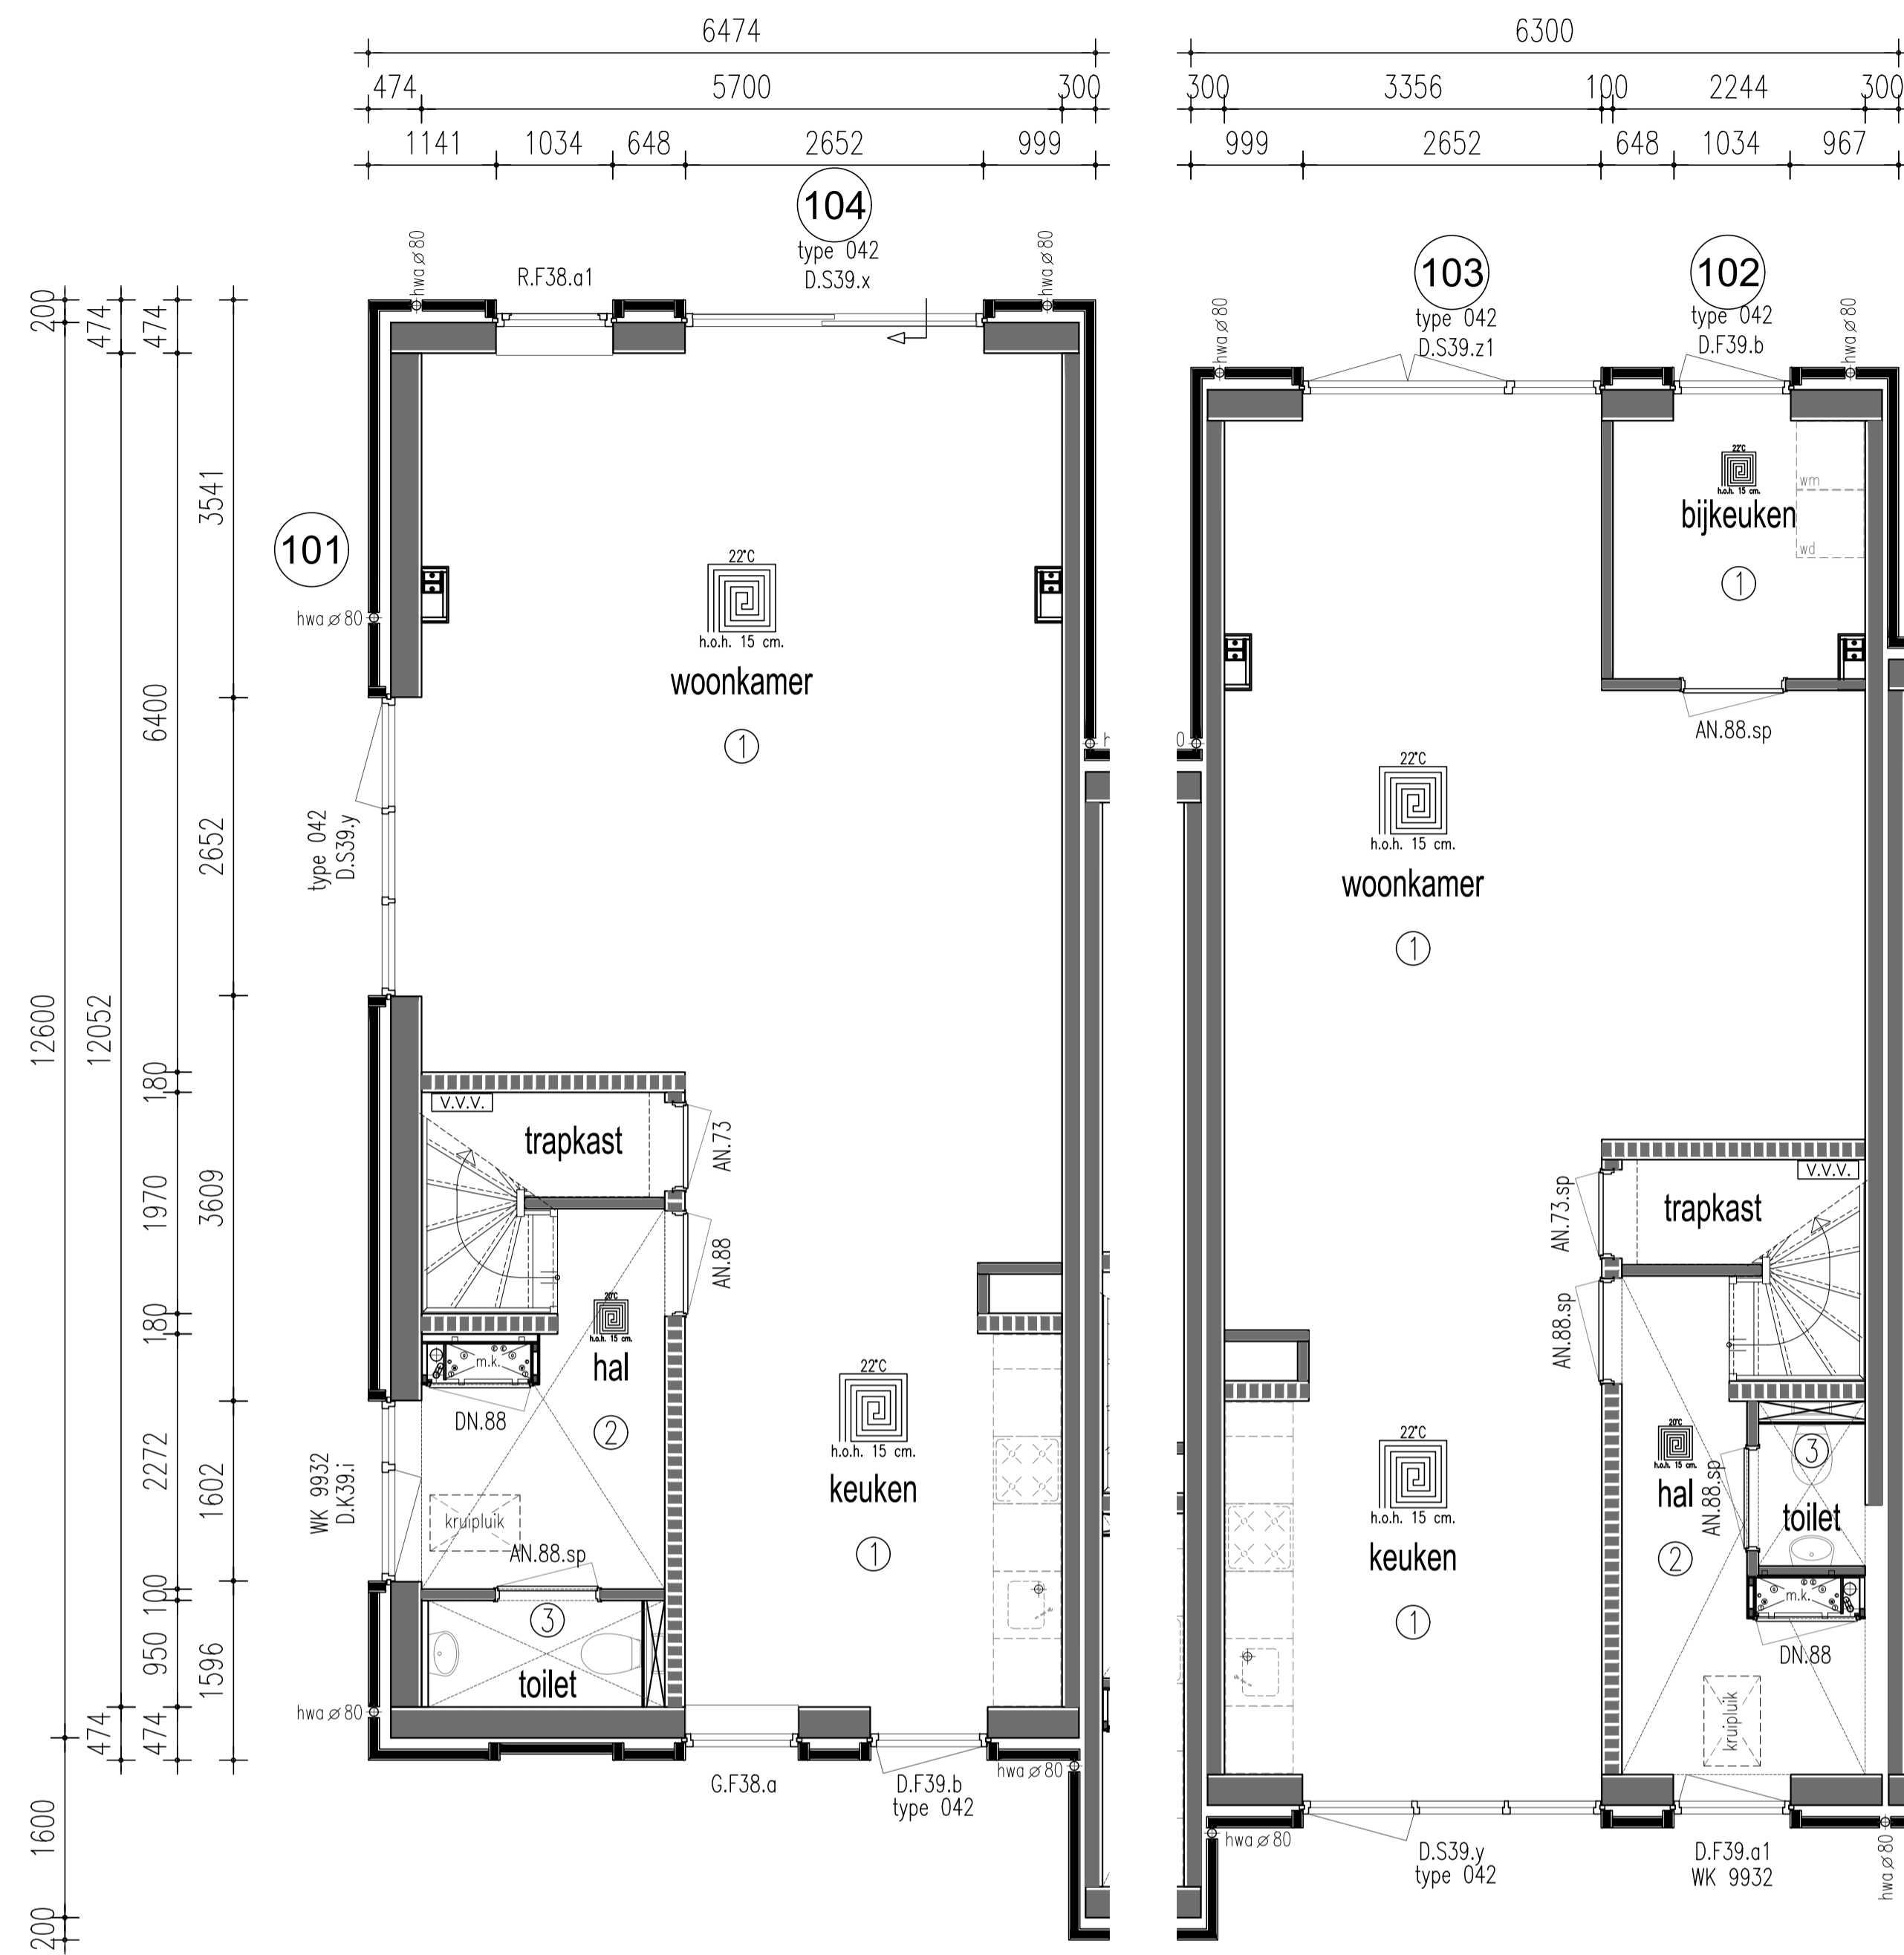

| | | | | | | | | | | | | |
|------|------|-----|------|------|------|------|-----|------|------|-----|------|------|
| 1173 | 1002 | 648 | 1002 | 648 | 1034 | 727 | 7 | 759 | 2652 | 648 | 1034 | 1726 |
| 474 | 2164 | 180 | 3356 | 360 | 360 | 3356 | 180 | 1114 | 100 | 950 | 360 | 360 |
| 474 | 5700 | 360 | 360 | 5700 | 360 | 6060 | | | | | | |
| 200 | 6154 | | | | | | | | | | | |

Bnr. 01

Bnr. 05

BEGANE GROND

Optie 101/102 (Uitbouw) niet mogelijk bij bnrs: 02, 04, 07, 10, 12, 13.

PRINCIPE DOORSNEDE


| Onderdeel | | Optie - Plattegronden Herenhuis | | Project | | Nieuwbouw woning | |
|-----------|-----------|---------------------------------|--|---------------|-----------------|------------------|-----------------------------|
| Ontwerp | Gewijzigd | A | | Datum | 30-09-2020 | Opdrachtgever | Le Clercq |
| | | B | | Schaal | 1:50 | | Mr. H.R. de Boerlaan 28 |
| | | C | | Paginaformaat | A1 | | 7417 DA, Deventer |
| | | D | | Getekend | S. van der Veen | | |
| | | E | | Adviseur | J. Jongsma | Bouwplaats | Groenewei Meerstad, Vlek 12 |
| | | F | | Werknummer | Bladnummer | Gemeente | Groningen |
| | | G | | | 19503 | Opties | |

FARO
architectuur/research

VDM Woningen
De Buuren 40a
9289 HH Droegeham

T 0512-571234
E info@vdmwoningen.nl
I www.vdmwoningen.nl




VDM
WONINGEN

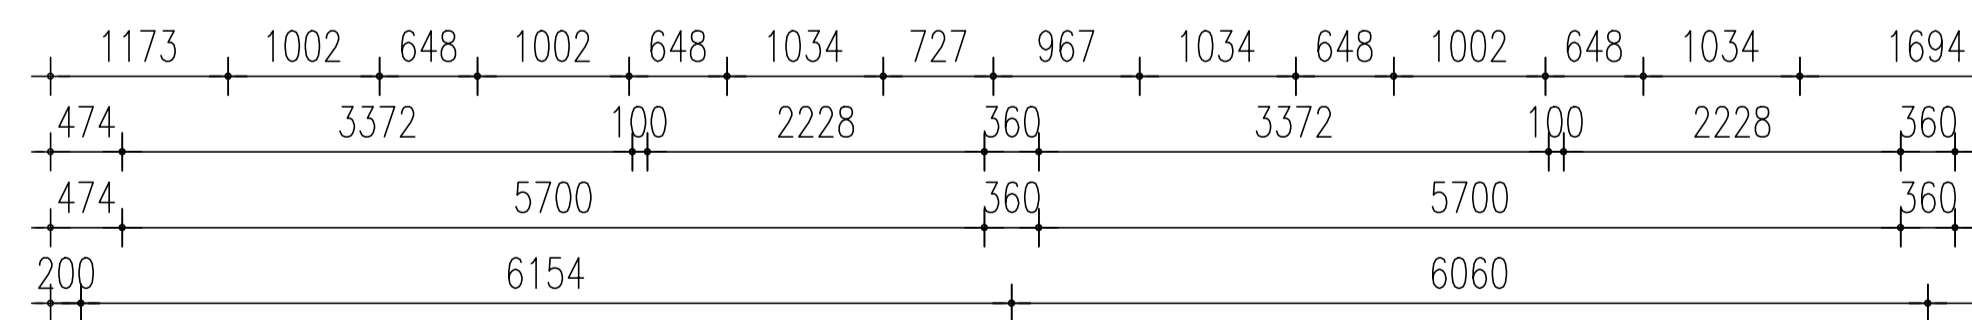

Bnr. 01

Bnr. 02

1e VERD.

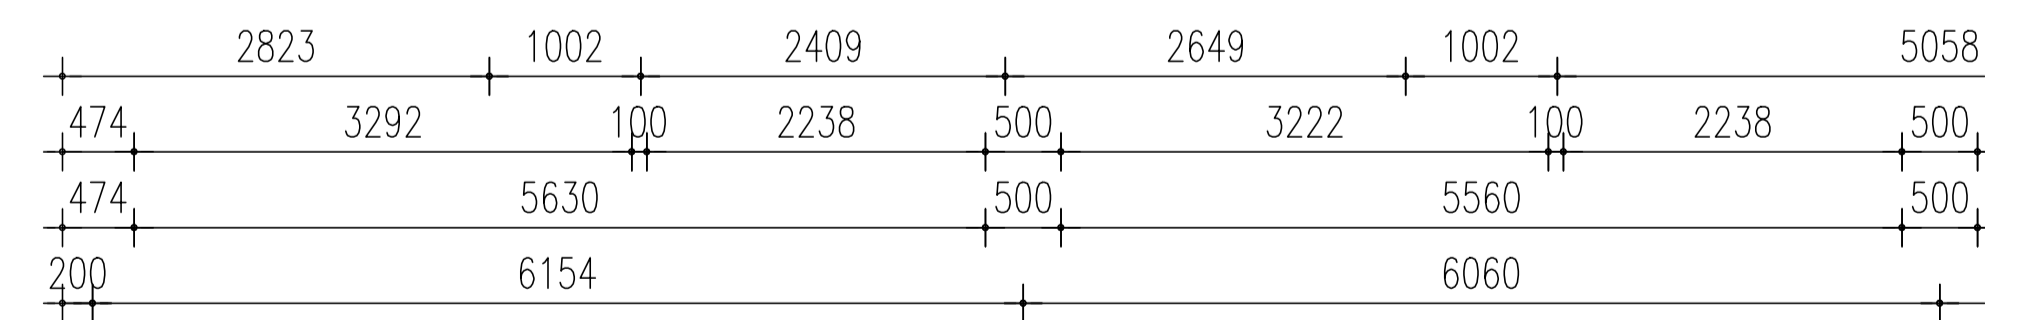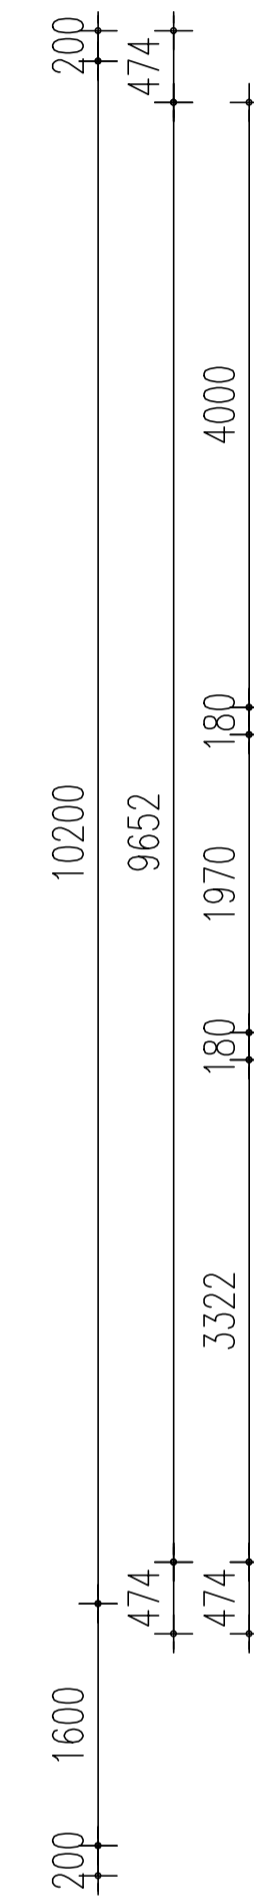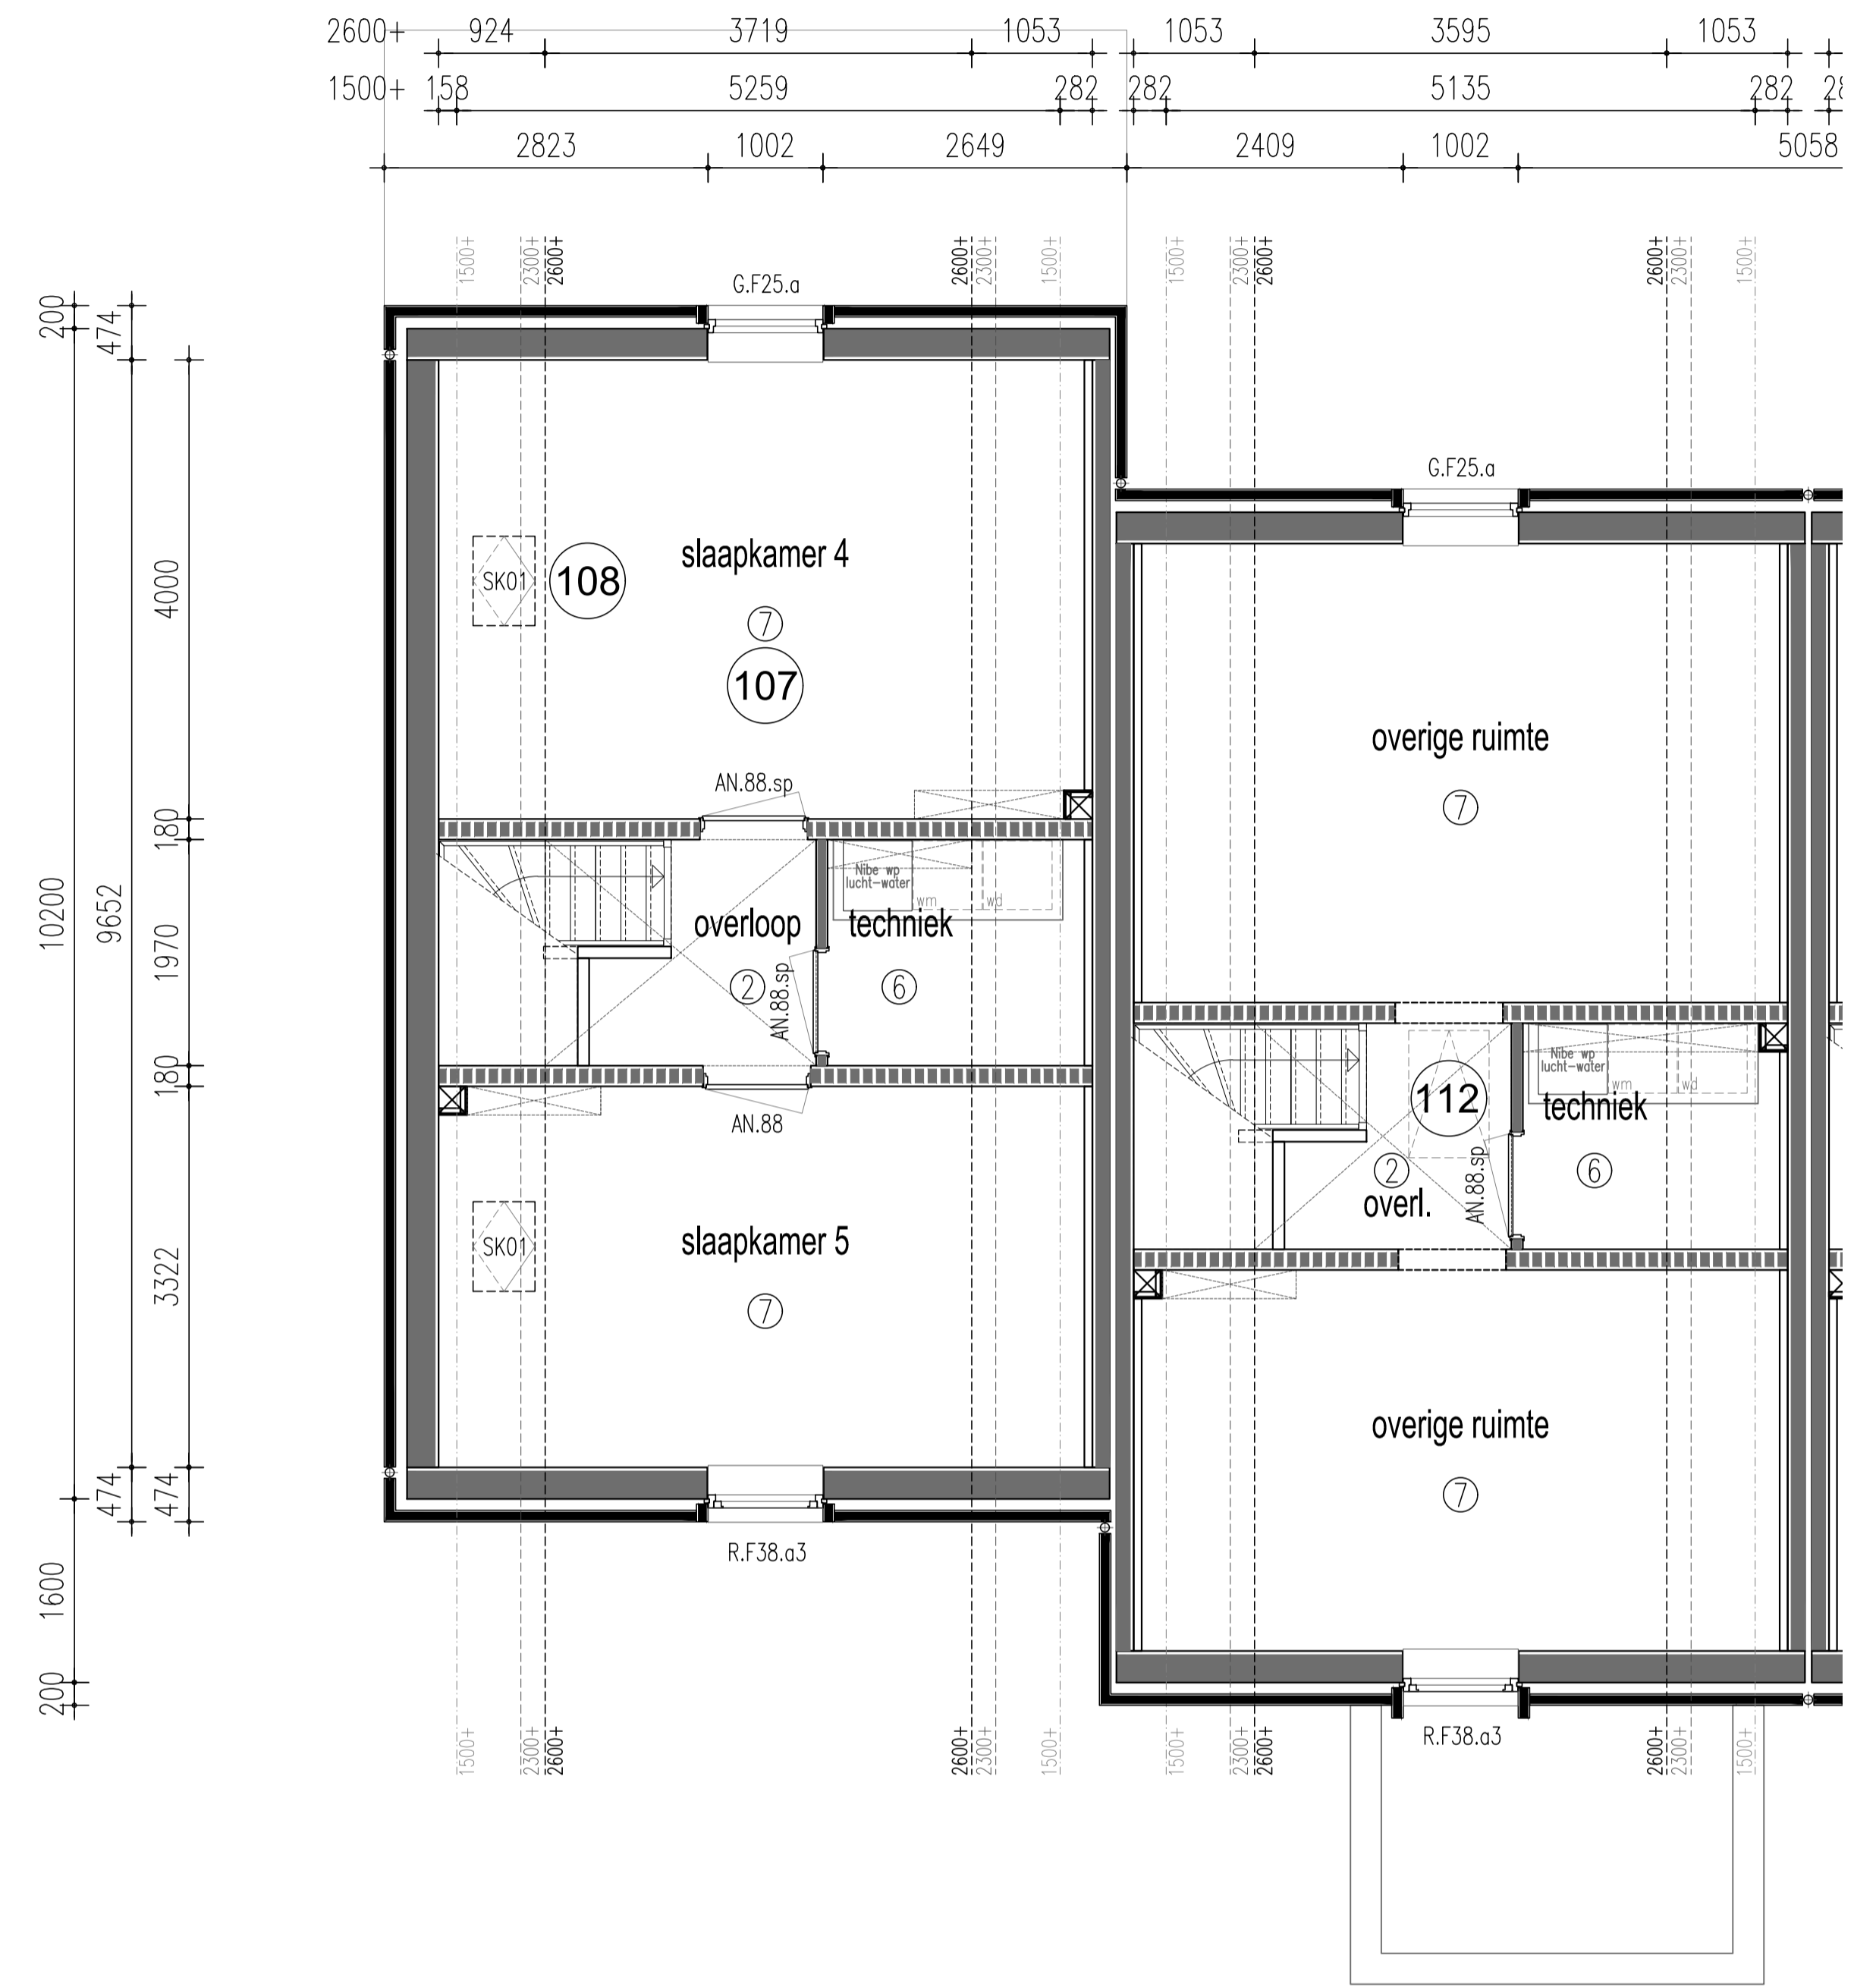

Bnr. 01

Bnr. 02

2e VERD.

| Onderdeel | | Optie - Plattegronden Herenhuis | | Project | | Nieuwbouw woning | |
|-----------|-----------|---------------------------------|-----------------|------------|-----------------------------|------------------|--|
| Ontwerp | Gewijzigd | A | Datum | 30-09-2020 | Opdrachtgever | Le Clercq | |
| | B | Schaal | 1:50 | | Mr. H.R. de Boerbaan 28 | | |
| | C | Paginiformaat | A1 | | 7417 DA Deventer | | |
| | D | Getekend | S. van der Veen | | | | |
| | E | Adviseur | J. Jongma | Bouwplaats | Groenewei Meerstad, Vlek 12 | | |
| | F | Werknummer | Bladnummer | Gemeente | Groningen | | |
| | G | 19503 | Opties | | | | |

AARDBEVINGSBESTENDIG

VDM Woningen
De Buuren 40a
9289 HH Drogheham
T 0512-571234
E info@vdmwoningen.nl
I www.vdmwoningen.nl

