


ZOLDER

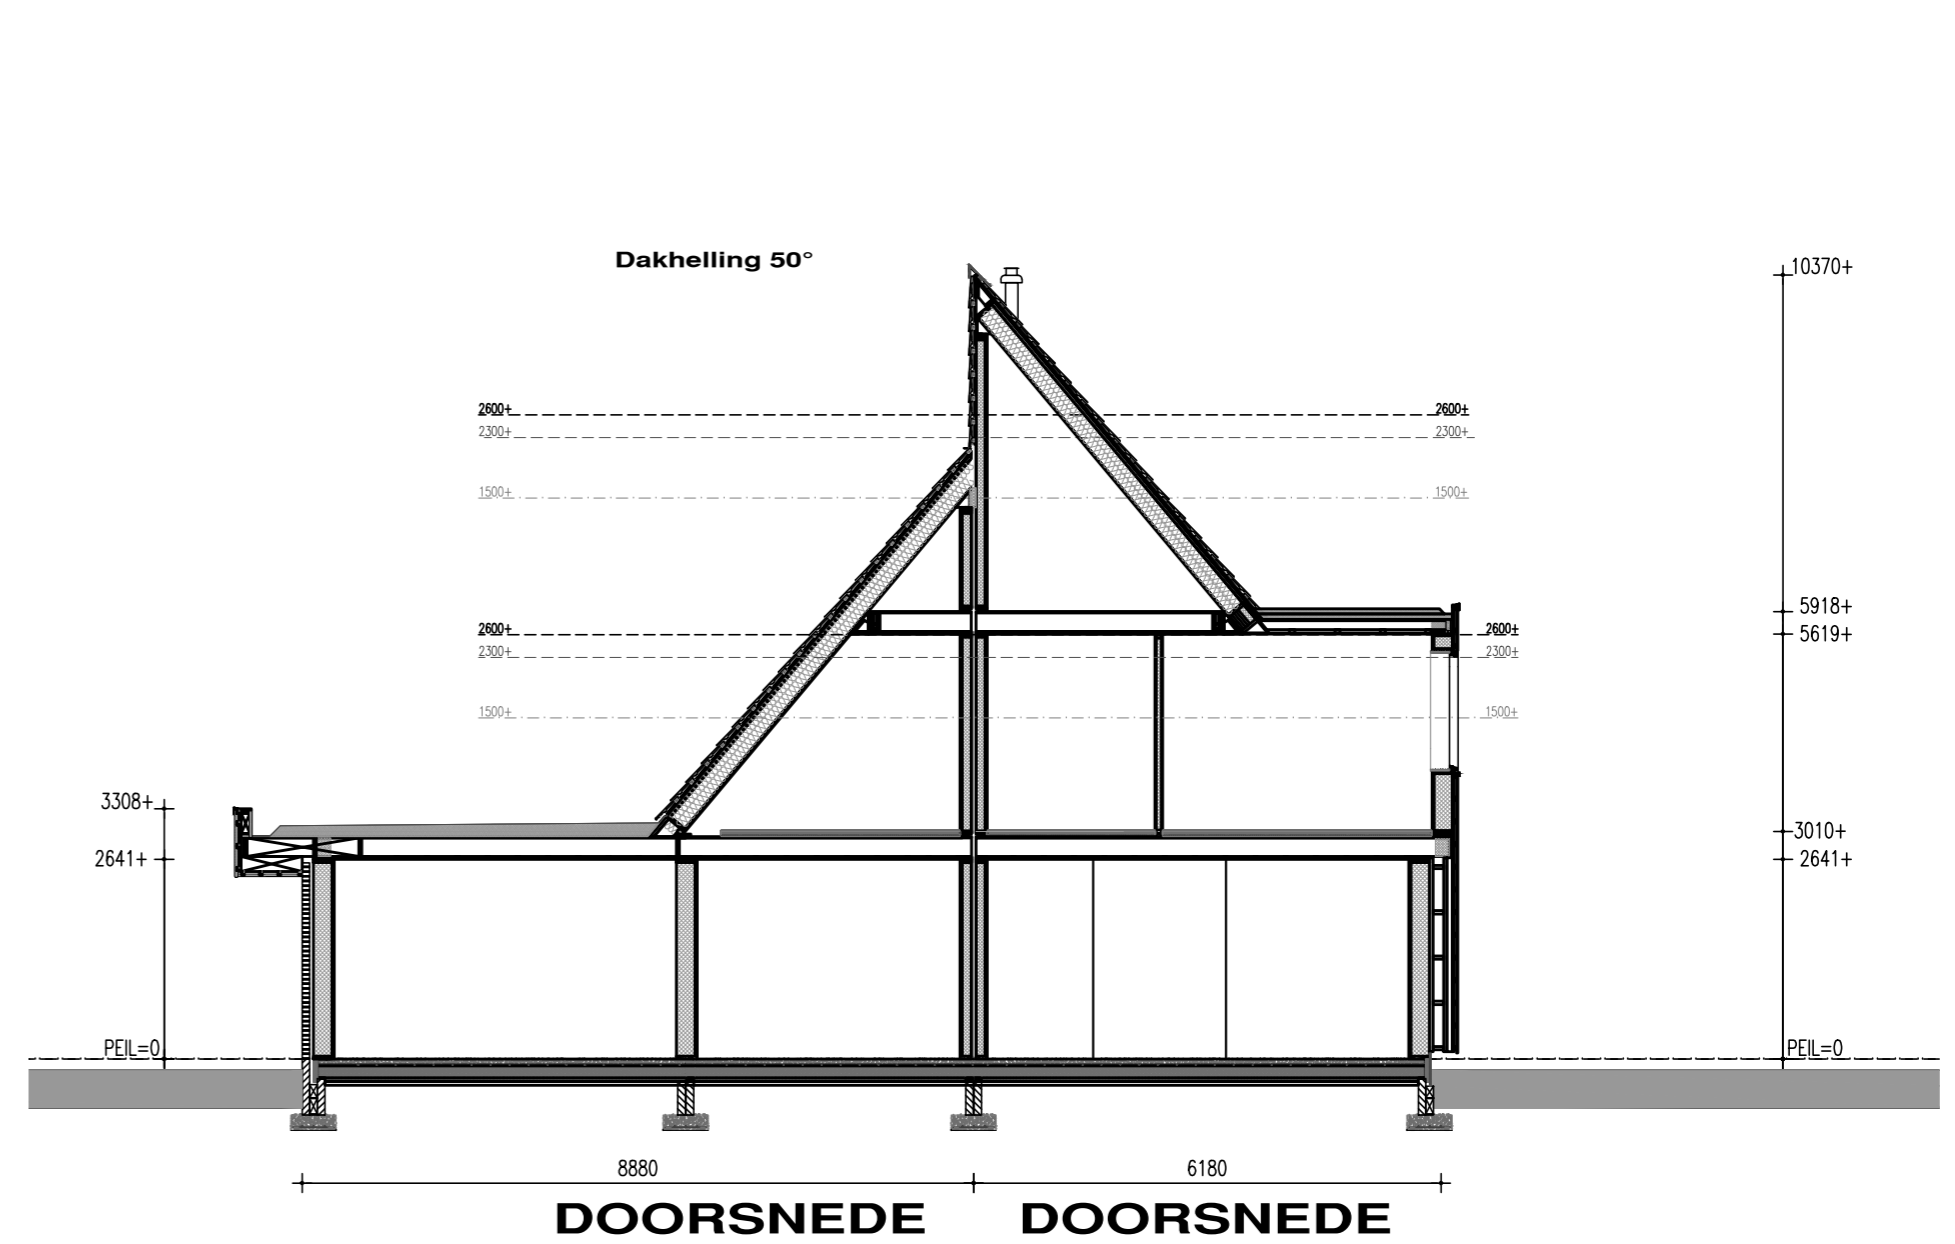

DOORSNEDE DOORSNEDE

Renvooi

HSB spouwmuur metselwerk	Rc = 5,69 m ² K/W
Begane grondvloer	Rc = 3,50 m ² K/W
Dakconstructie sporenkap	Rc = 6,15 m ² K/W

* Rookmelders volgens NEN 2555
* Inbraakwerendheids klasse 2

Ruimtebenaming volgens Bouwbesluit

- ① Verblifruimte
- ② Verkeersruimte
- ③ Toiletteruimte
- ④ Badruimte
- ⑤ Geïsoleerde bergruimte
- ⑥ Technische ruimte
- ⑦ Onbenoemde ruimte (verwarmd)
- ⑧ Onbenoemde ruimte (onverwarmd)
- ⑨ Ongeïsoleerde bergruimte

Verklaring der tekens

- 100 mm HSB binnenwand, isolatie 70 mm
- 135 mm HSB binnenwand, isolatie 120 mm
- 150 mm HSB binnenwand, isolatie 120 mm
- 180 mm HSB dragende binnenwand, isolatie 120 mm
- 180 mm HSB binnenwand, isolatie 120 mm
- 274 mm HSB wand, isolatie 240 mm
- 100 mm gevelmetselwerk

- opstelplaats wasmachine
- opstelplaats wasdroger
- verdeler vloerverwarming
- vloerverwarming
- radiator
- afzuiging mv
- verlaagd plafond

Onderdeel Plattegronden

Ontwerp

- Gewijzigd A
- B
- C
- D
- E
- F
- G

Datum 26-10-2021
Schaal 1:100
Paginaformaat A2
Getekend A.Zijlstra
Adviseur -
Werknummer 21516
Bladnummer B2b

Project 11 woningen aan de Boslaan

Opdrachtgever Hornstra | Zethoven
Abe Lenstra Boulevard 10
8448 JB, Heerenveen
Bouwplaats Nooitgedacht
Gemeente Aa en Hunze

HORNSTRA | ZETHOVEN
REGISTRATIE: HOORPLAN-ONTWERP

VDM Woningen
De Buorren 40a
9289 HH Drogenham

T 0512-571234
E info@vdmwoningen.nl
I www.vdmwoningen.nl

Dit ontwerp is intellectueel eigendom van
Hornstra | Zethoven & VDM Woningen

