


Zuidkade ZECC 159

totaal ca. 158,9 m²
 bouwnummers 19, 21, 23
 schaal 1:100

Indeling ZECC 159

woonkamer/keuken	94,6 m ²
slaapkamer 1	13,9 m ²
slaapkamer 2	10,5 m ²
slaapkamer 3	9,6 m ²
badkamer	6,8 m ²
berging/technische ruimte	5,2 m ²
balkon	11,8 m ²

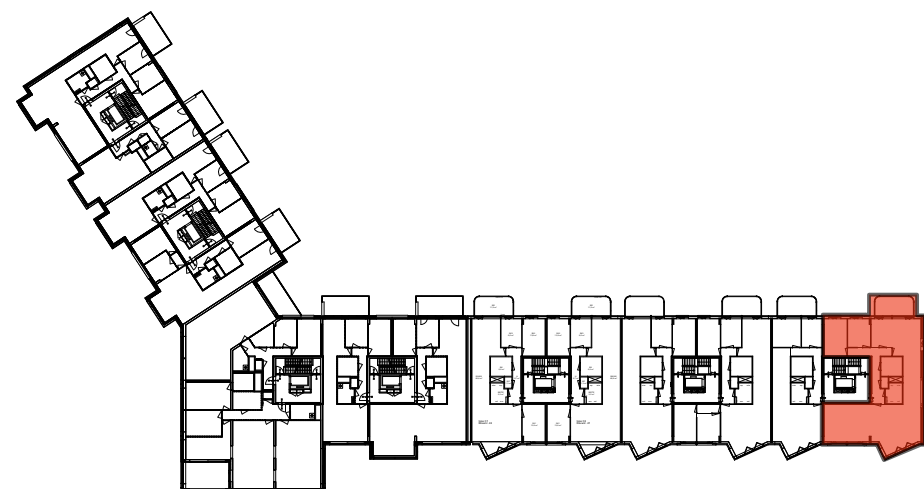

verdiepingsplattegrond bouwdeel ZECC



gevelaanzicht bouwdeel ZECC

