


Zuidkade ZECC 223

totaal ca. 223,6 m²
 bouwnummer 47
 schaal 1:100

Indeling ZECC 223

| | |
|------------------|---------------------|
| woonkamer/keuken | 97,4 m ² |
| slaapkamer 1 | 24,2 m ² |
| slaapkamer 2 | 24,2 m ² |
| slaapkamer 3 | 13 m ² |
| slaapkamer 4 | 13,5 m ² |
| badkamer 1 | 7,1 m ² |
| badkamer 2 | 7,5 m ² |
| berging/techniek | 6,9 m ² |
| terras 1 | 25,2 m ² |
| terras 2 | 19,9 m ² |

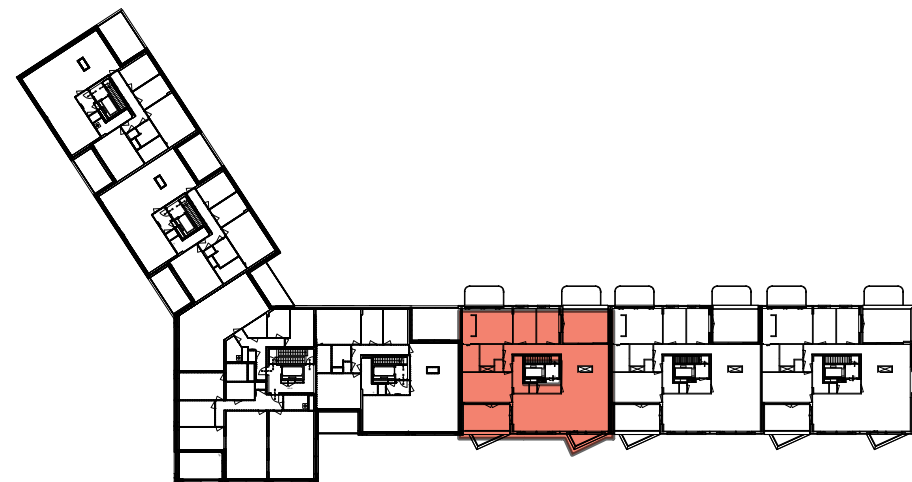

verdiepingsplattegrond bouwdeel ZECC



gevelaanzicht bouwdeel ZECC

