


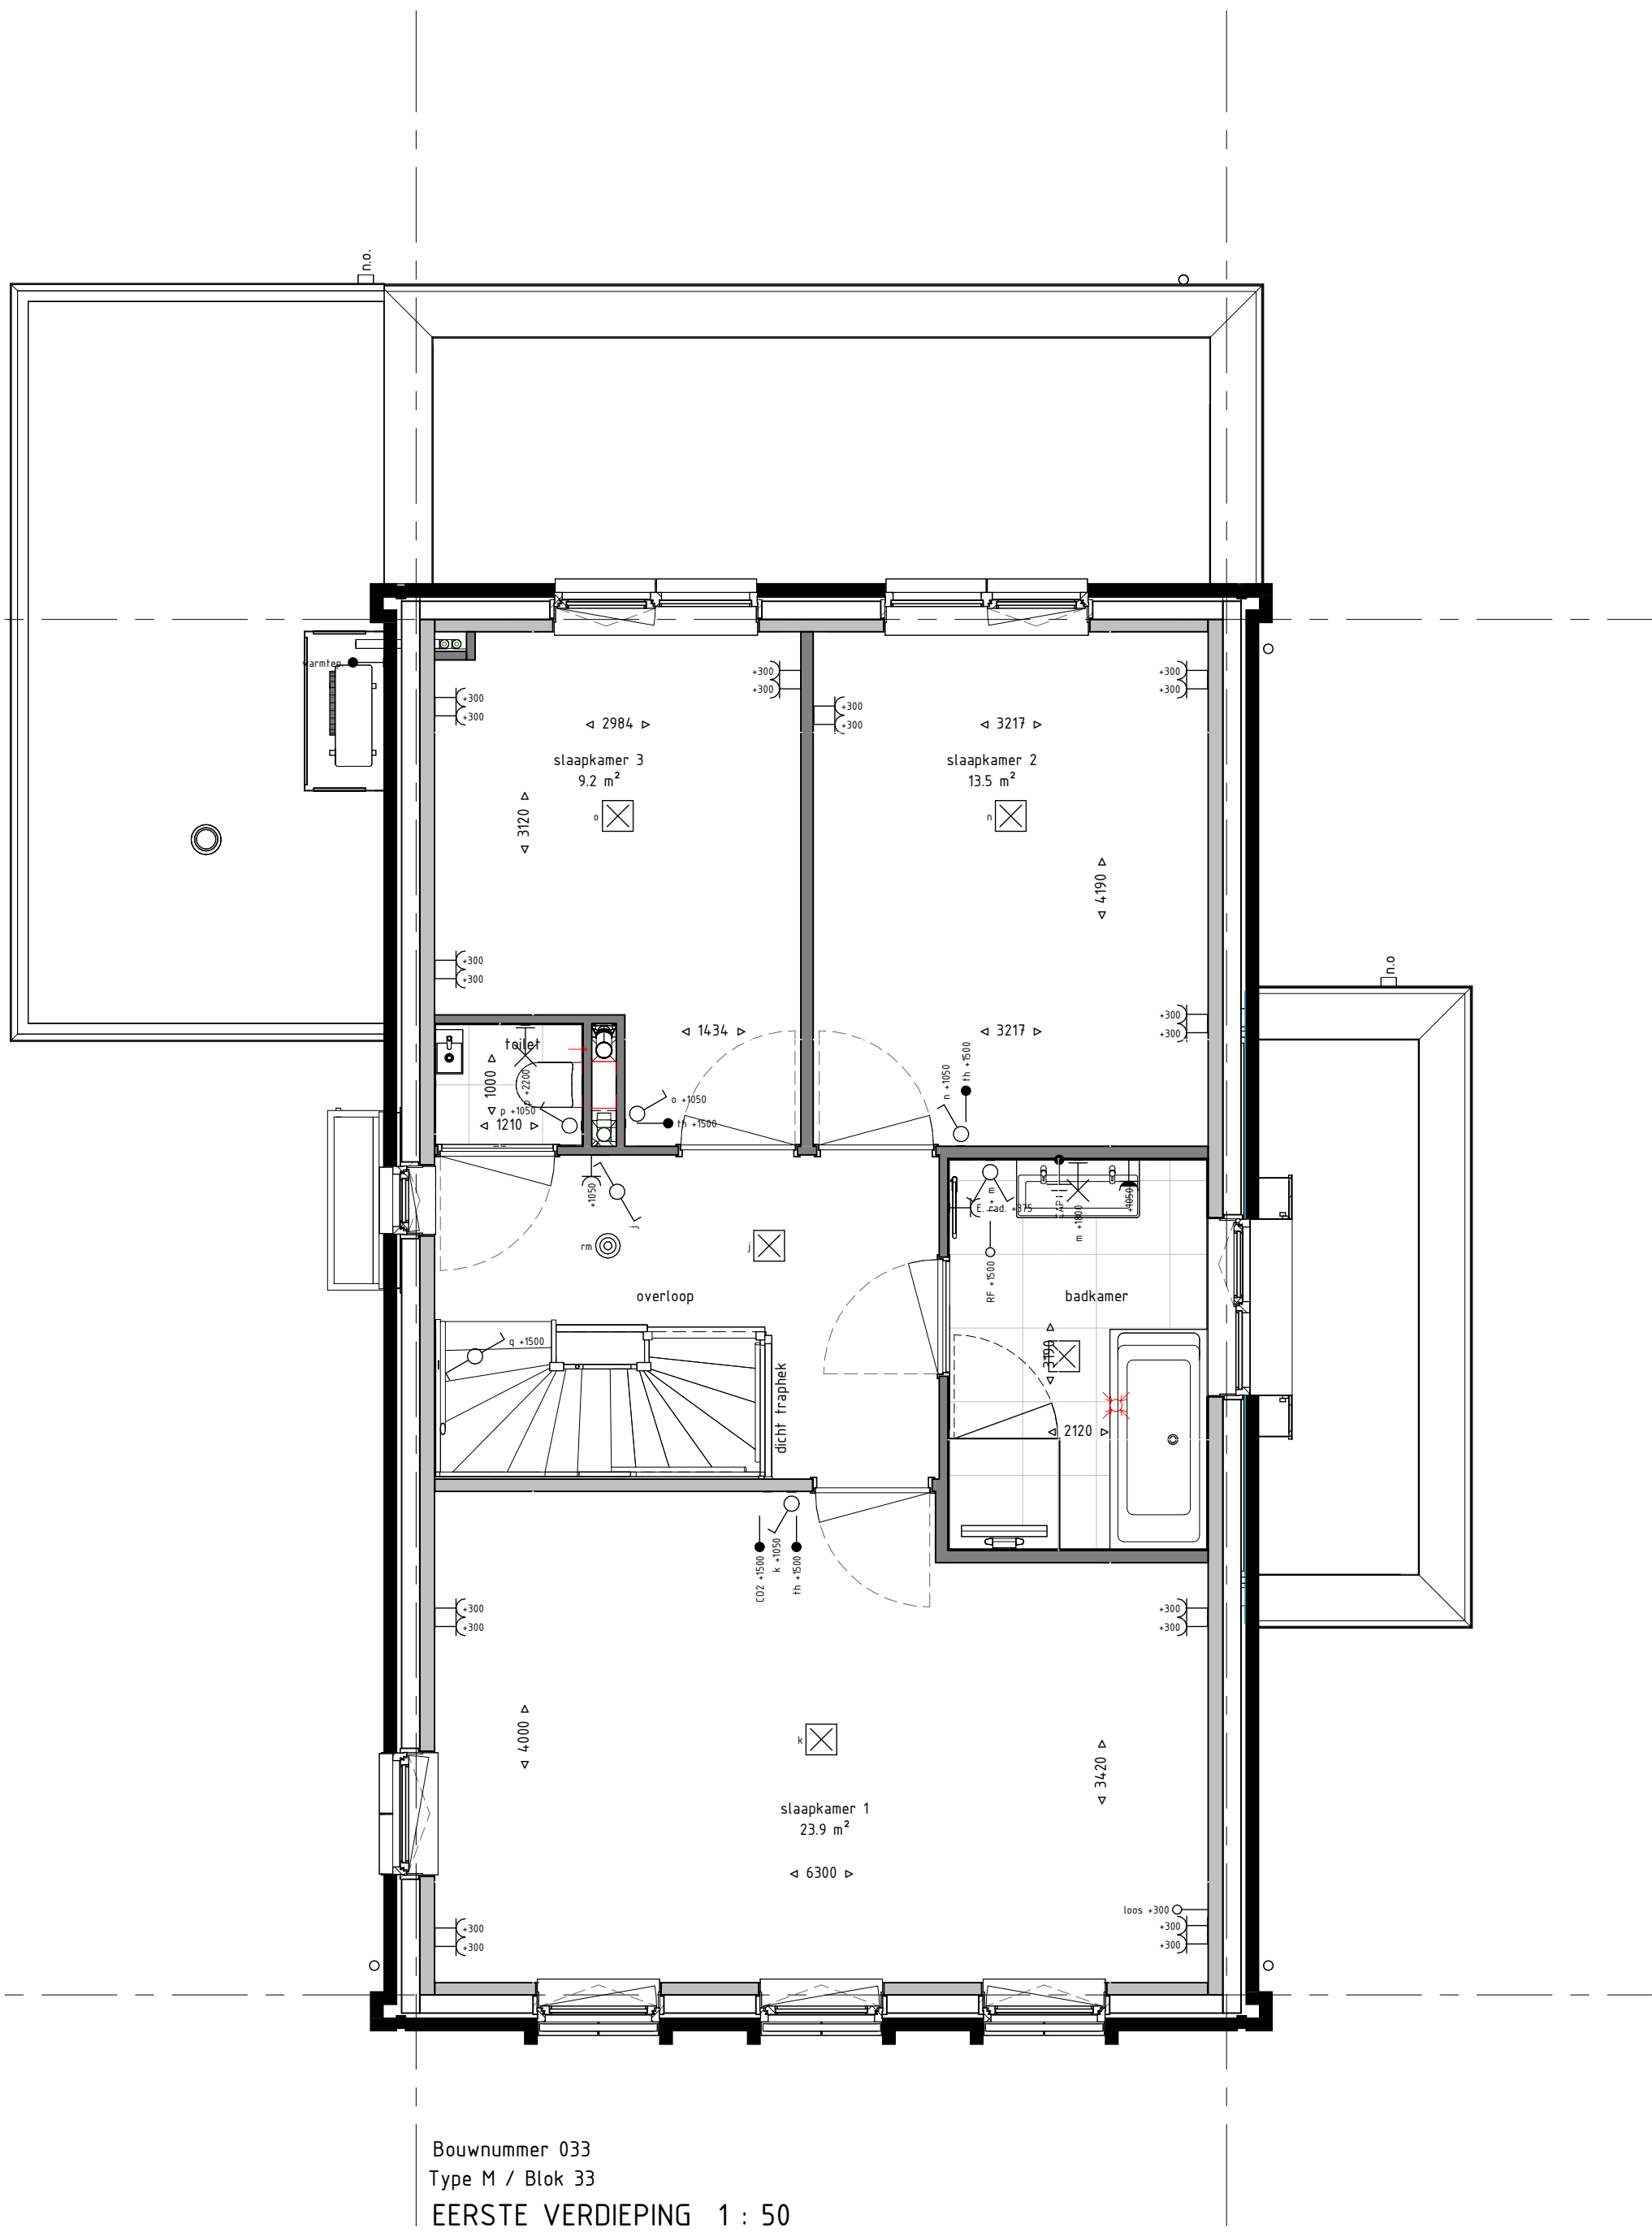


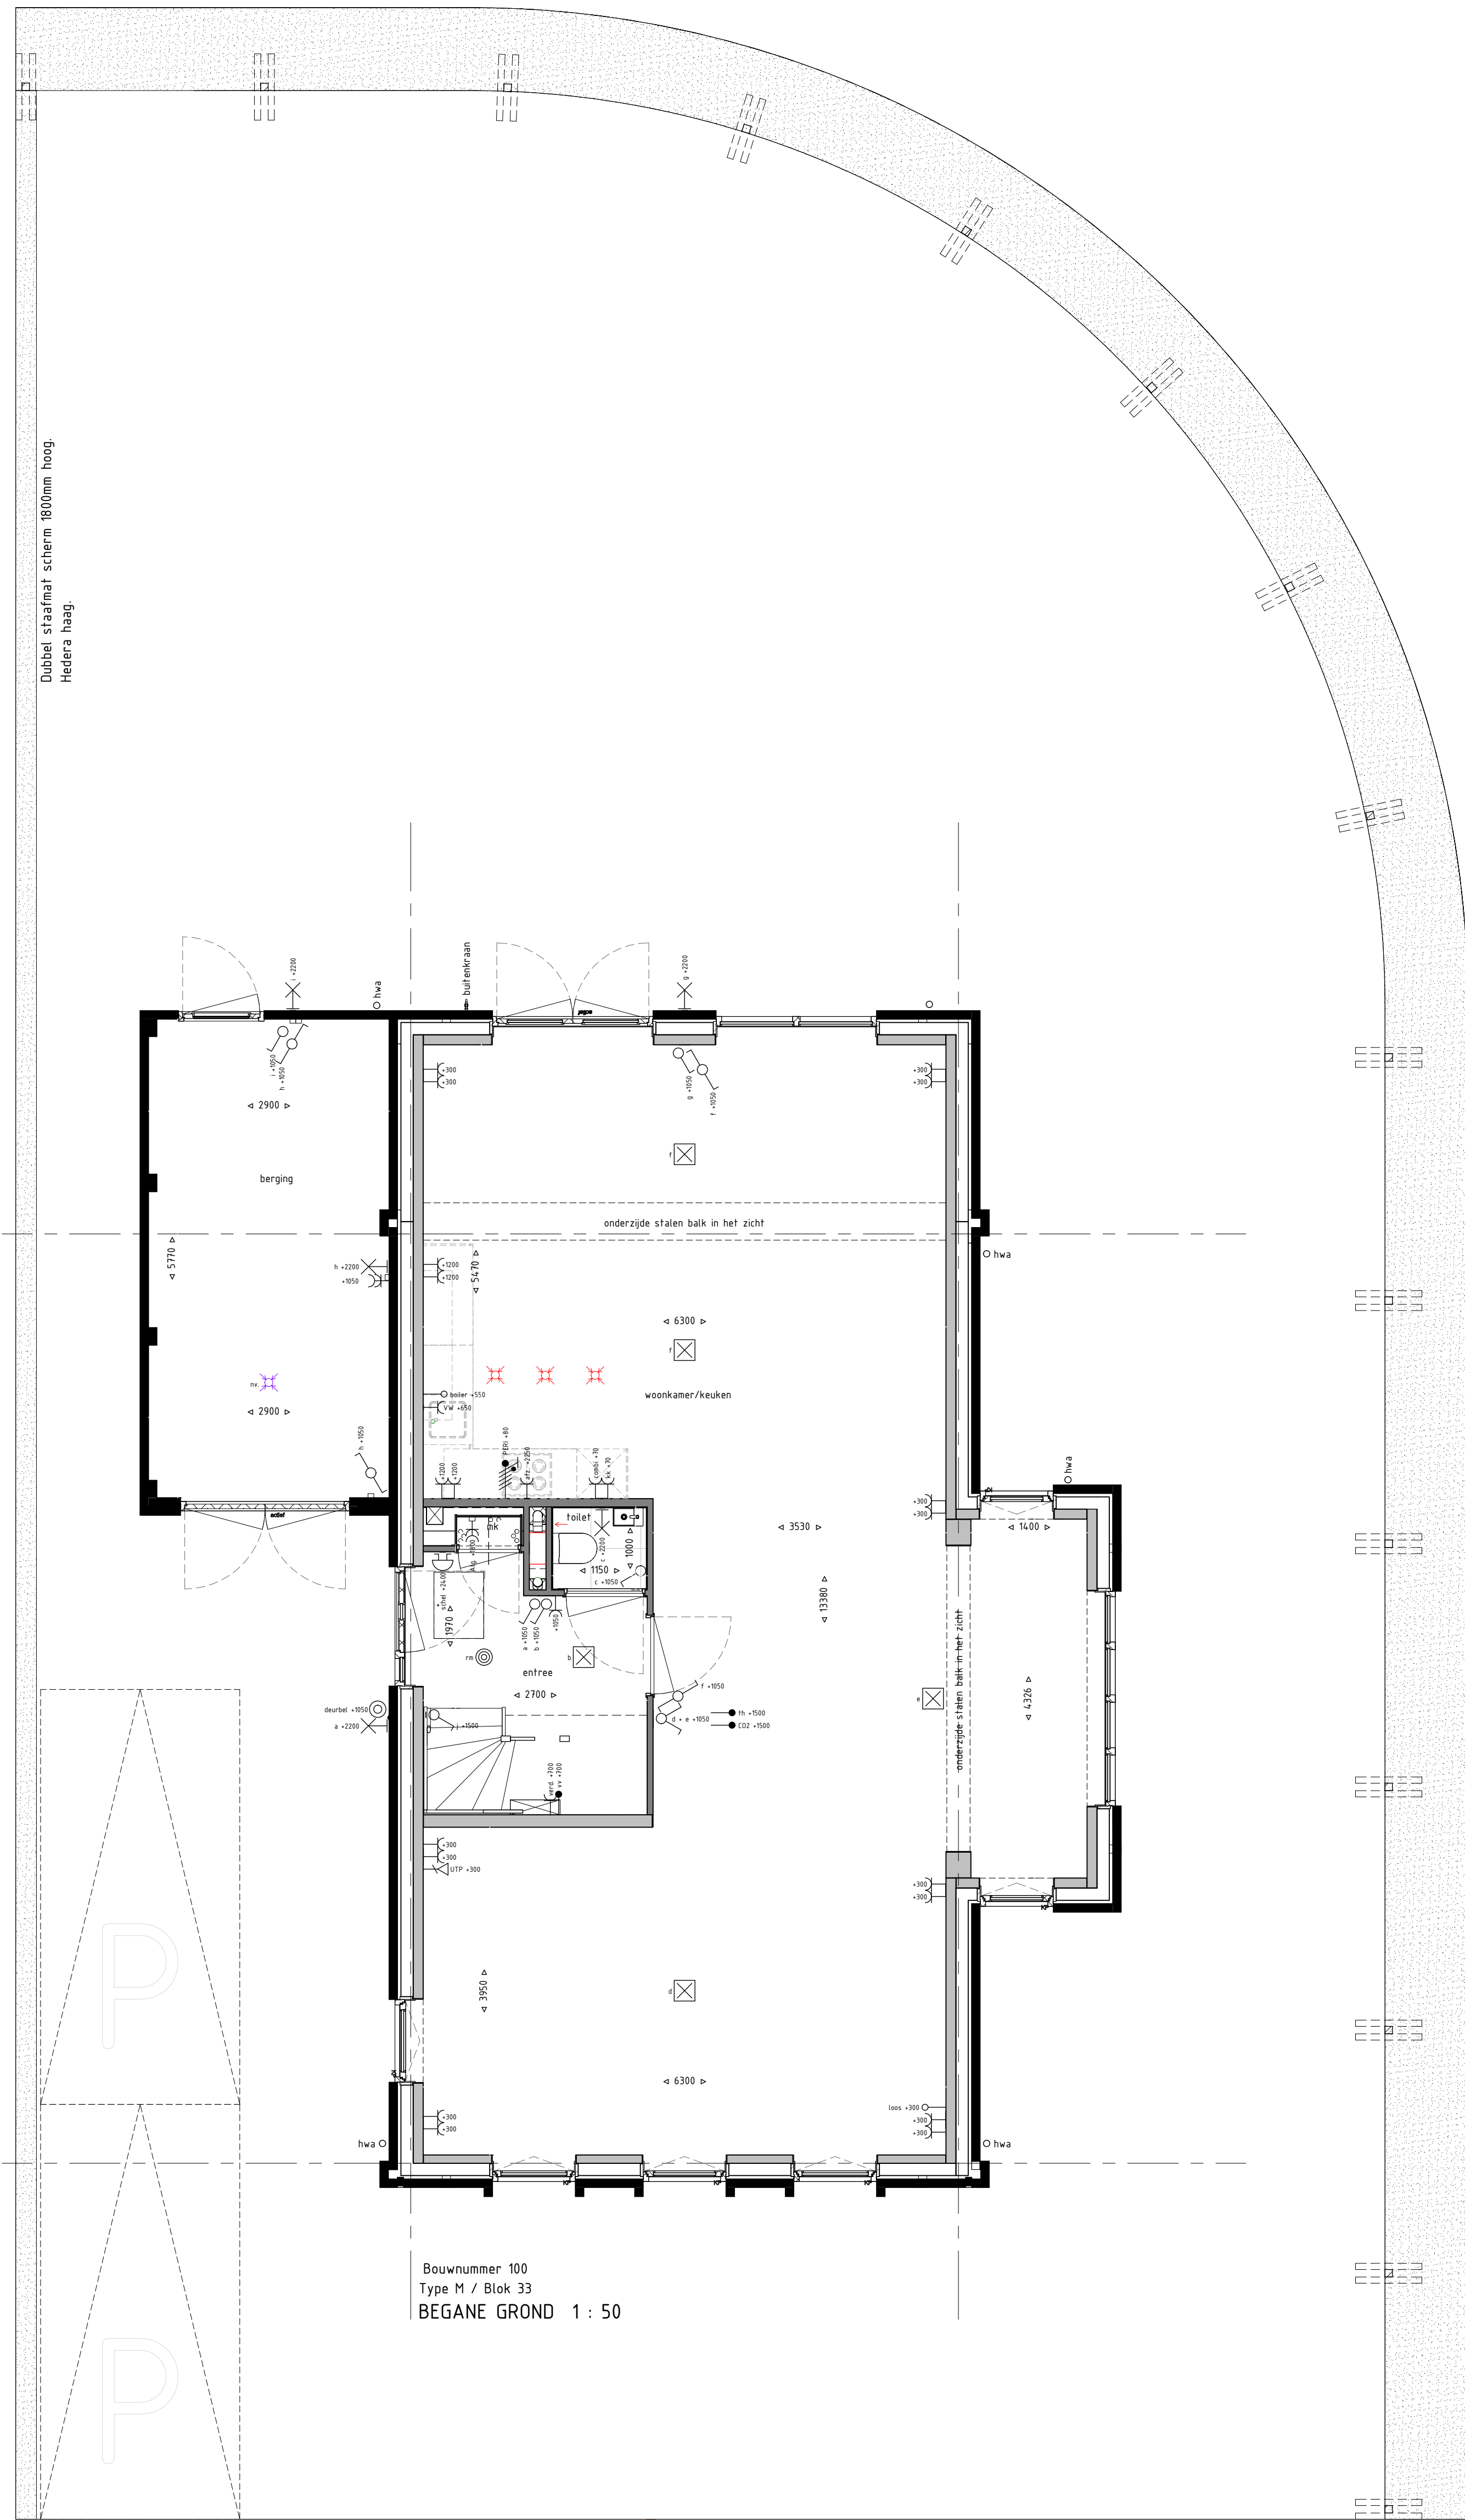

Bouwnummer 033  
Type M / Blok 33  
EERSTE VERDIEPING 1 : 50

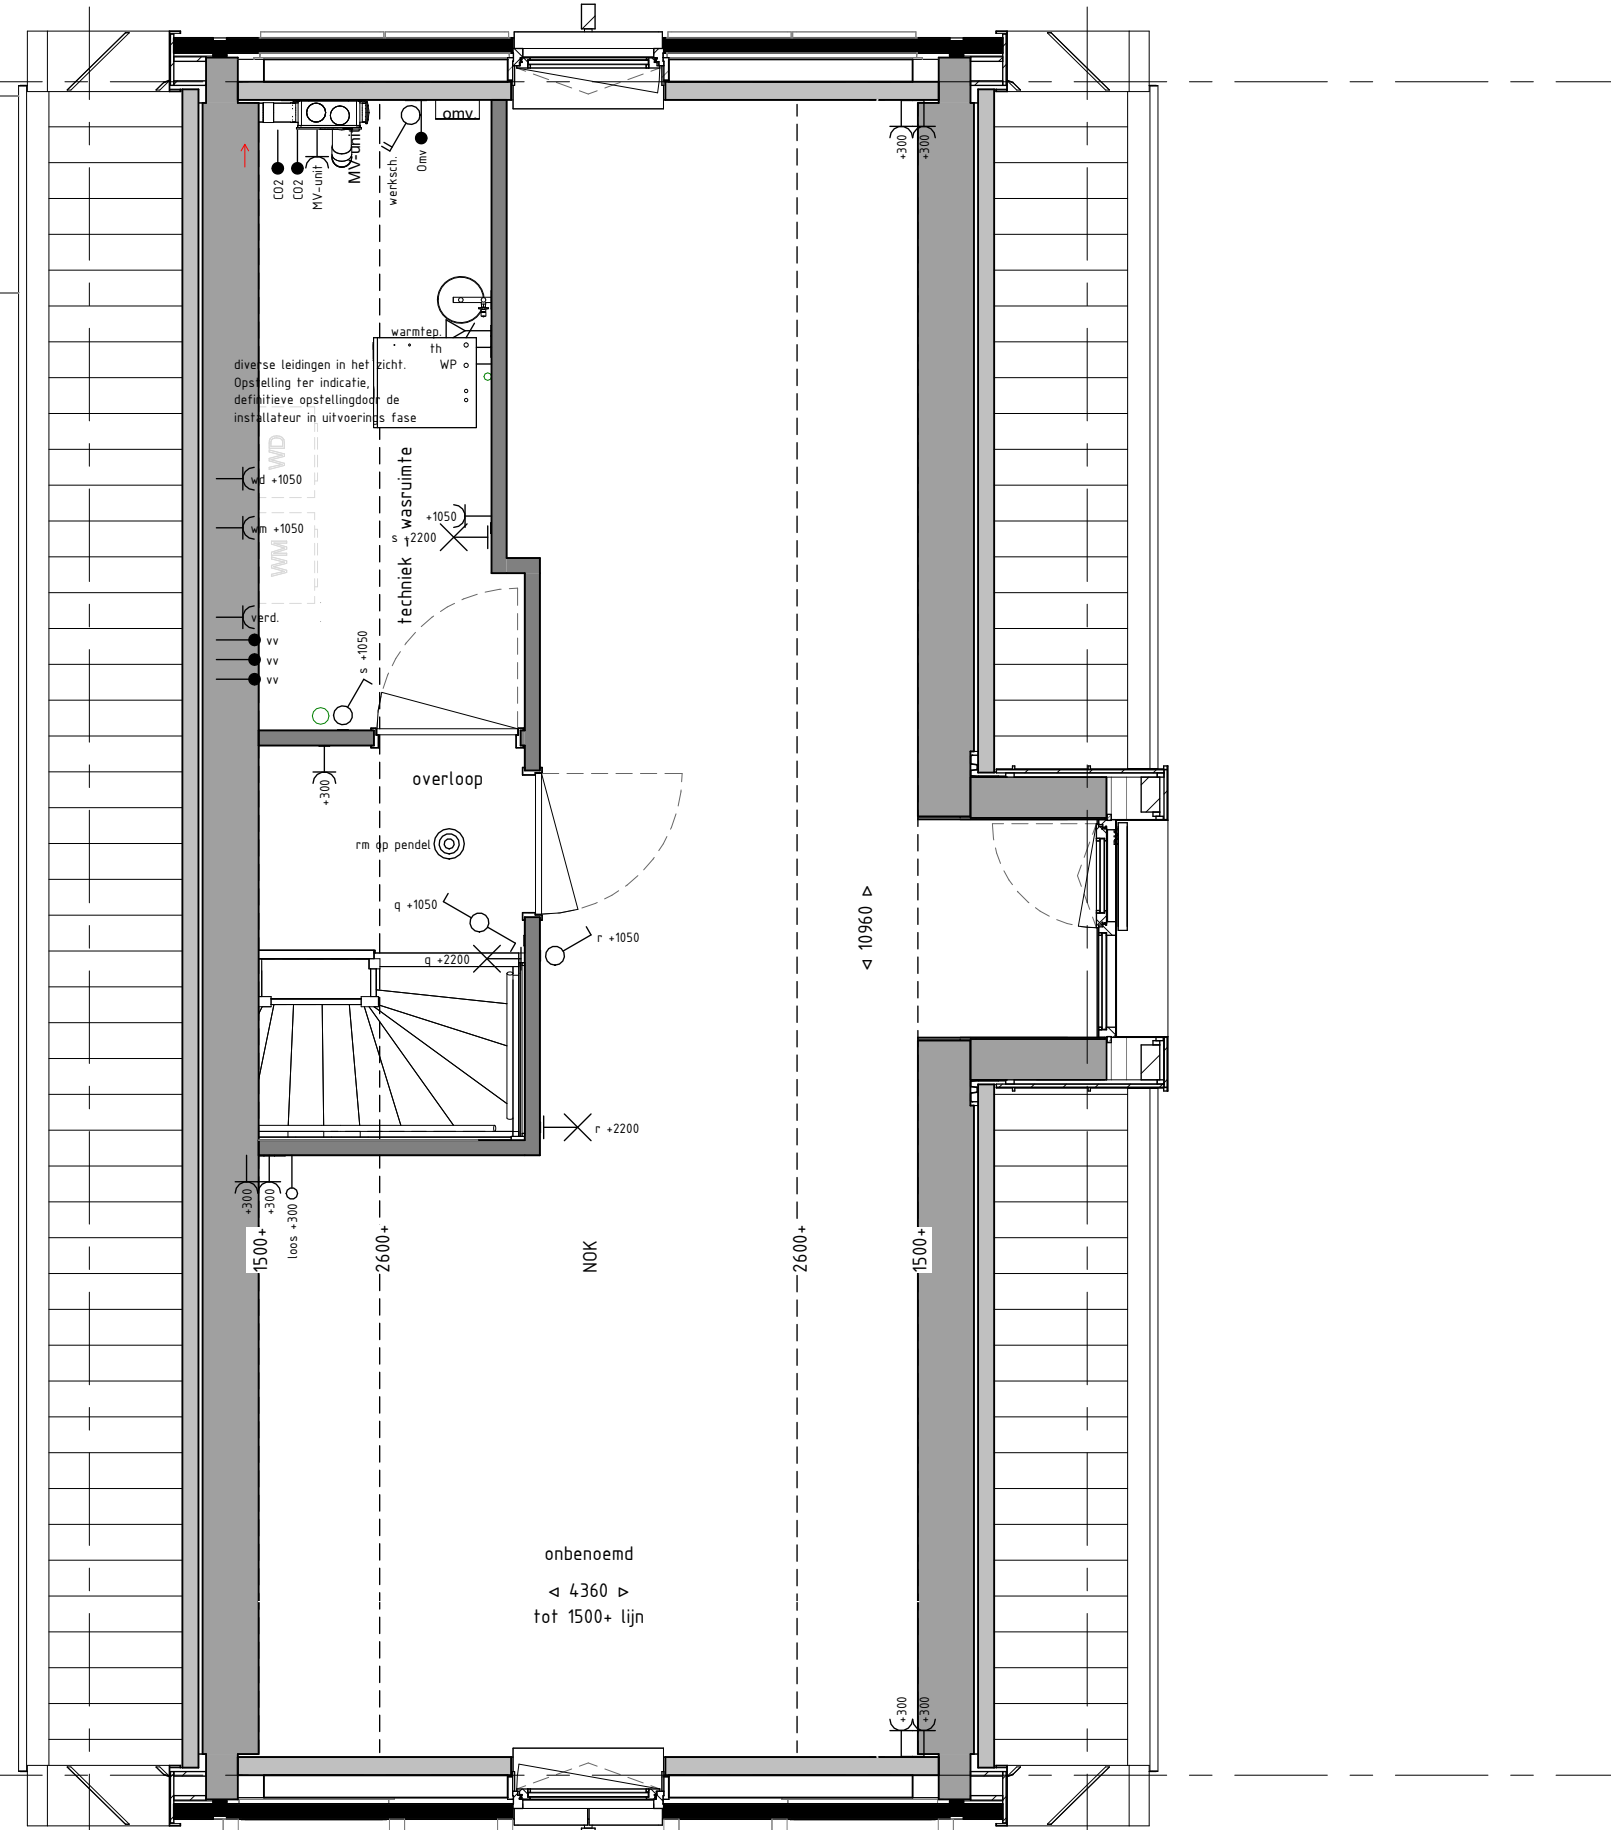


Bouwnummer 033  
Type M / Blok 33  
TWEDE VERDIEPING 1 : 50

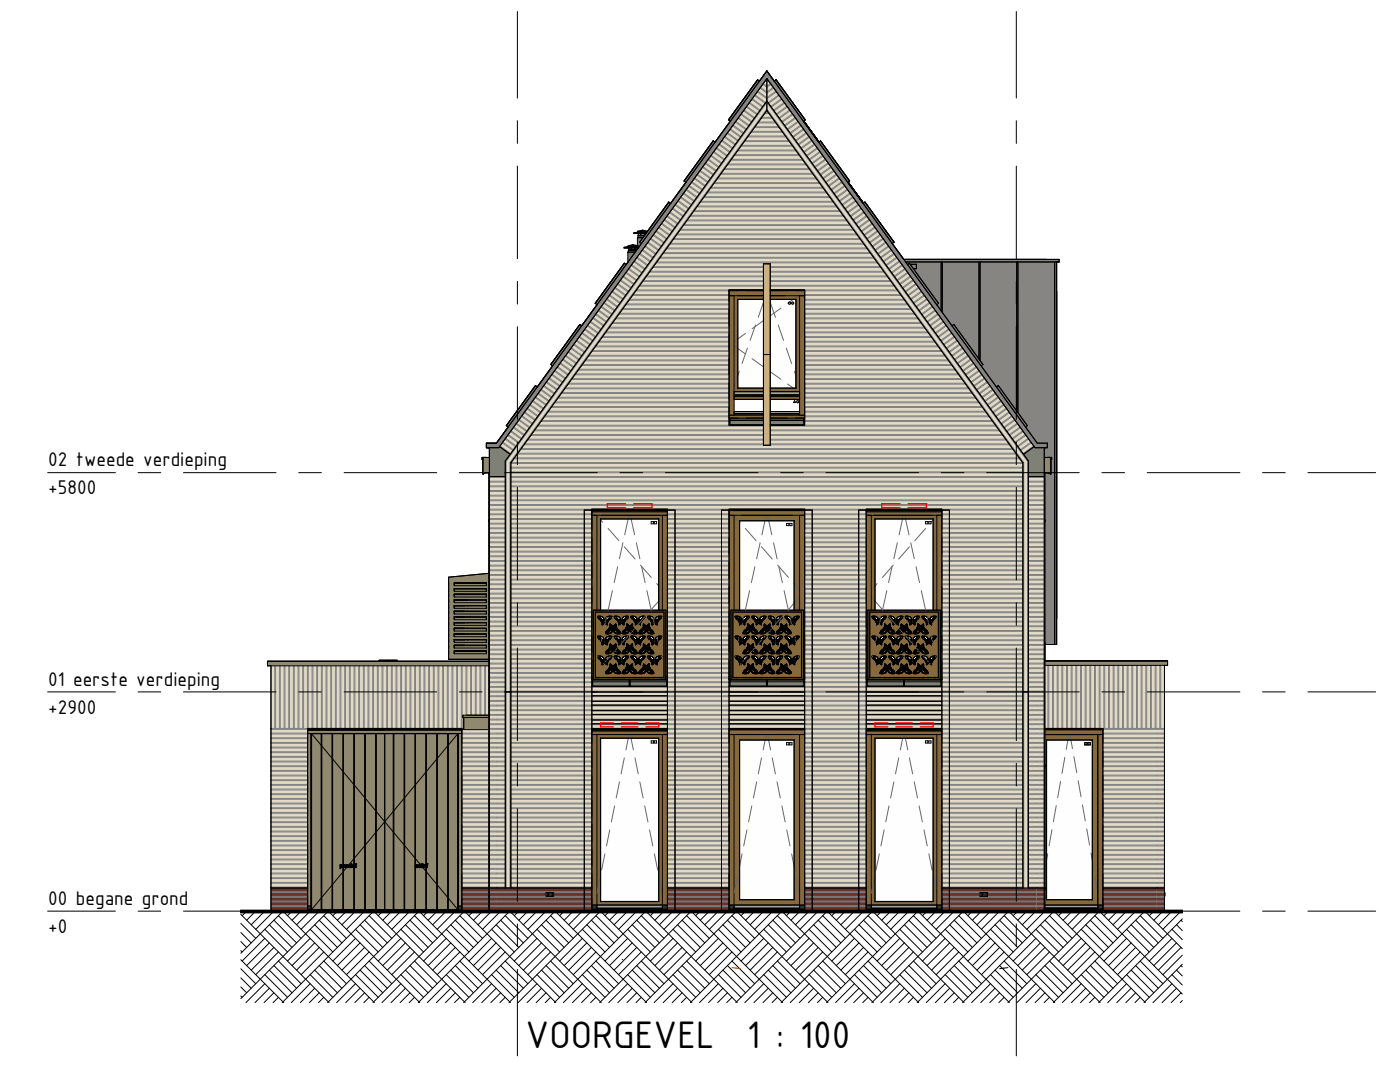


UO-33A 1 : 100



LINKERGEVEL 1 : 100

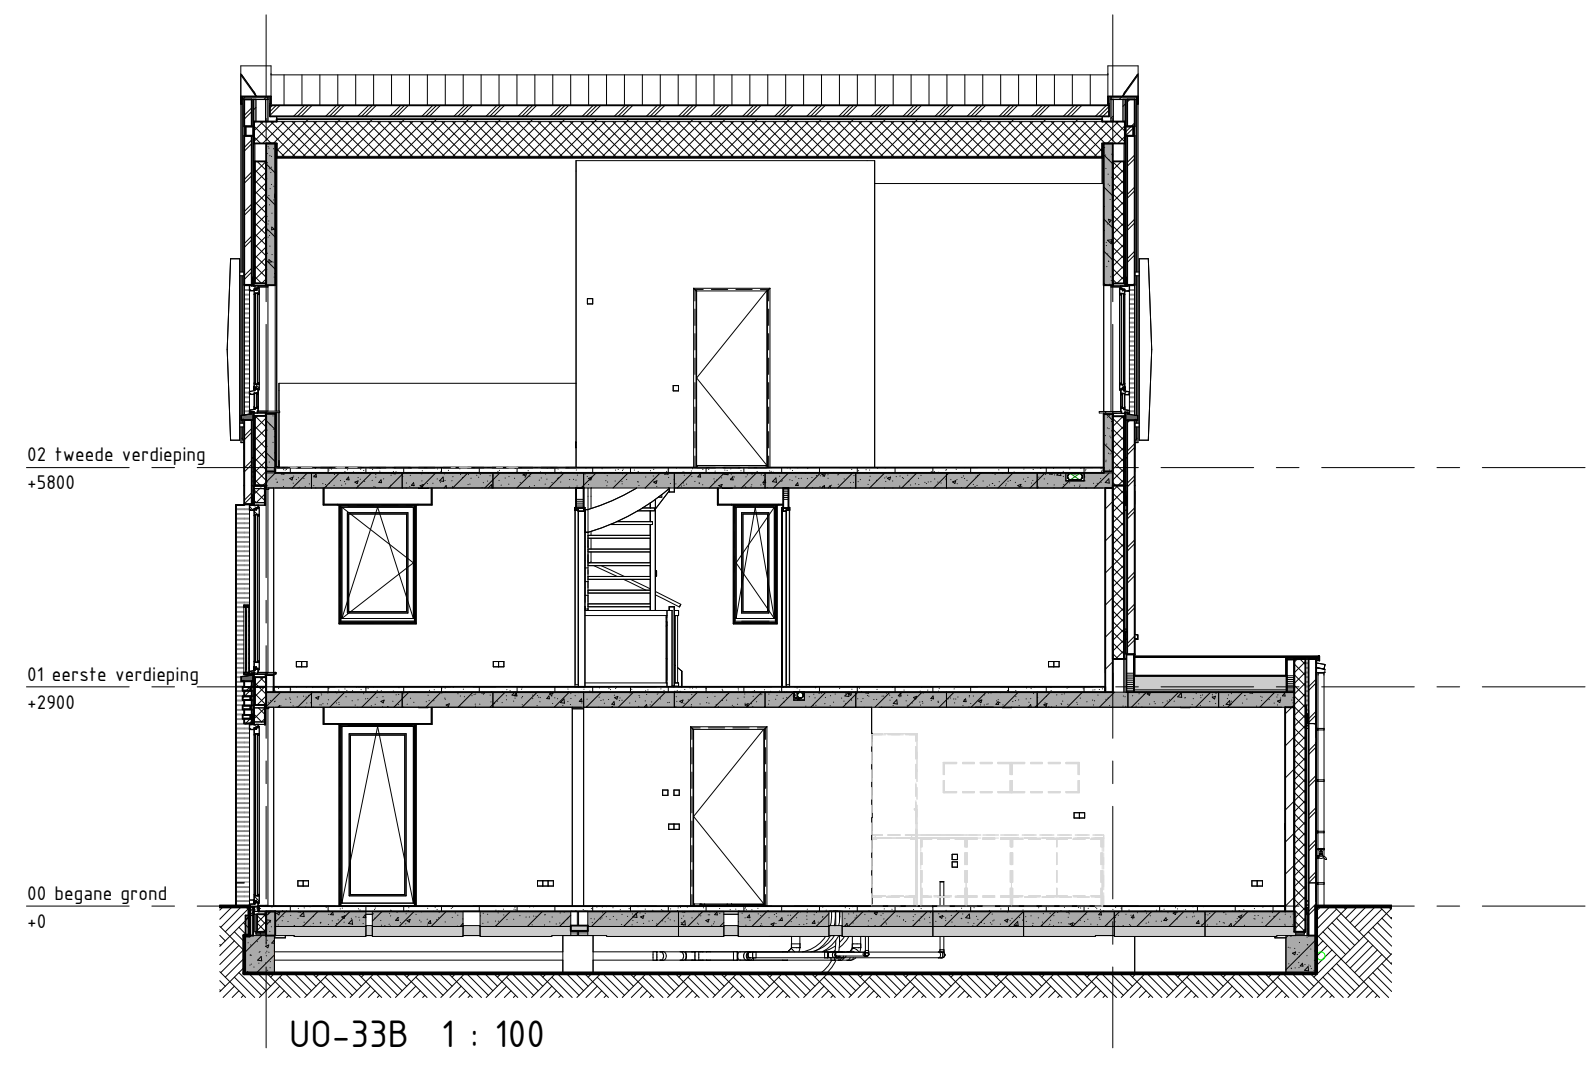

UO-33B 1 : 100

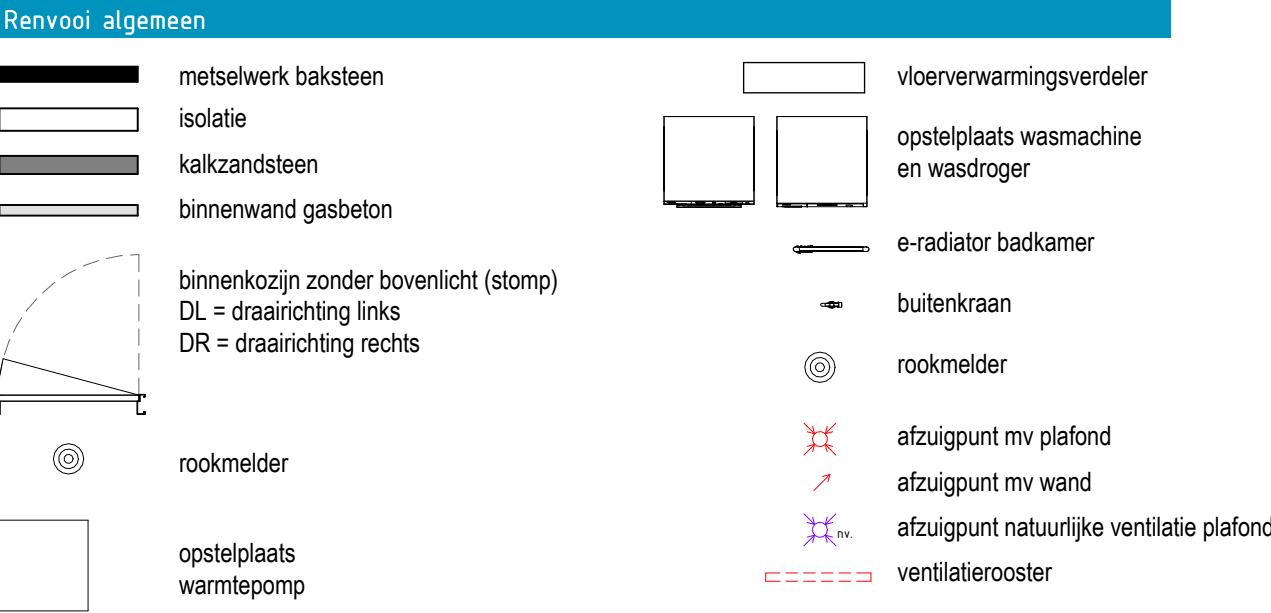

DESLAAN  
• Aan de bestemming kunnen geen rechten worden ontleend.  
• Alle metingen betreffen een meter en is weergegeven in millimeters.  
• Elektrische aansluitingen, bekabeling, ventilatiepunten en rookmelders zijn indicatief aangegeven.  
• Het is mogelijk dat niet alle systemen met tekening zijn op te weergegeven.  
• Metingen zijn schaal 1:100. De oppervlakte is schaal 1:100. De oppervlakte is schaal 1:100.  
• Metingen en posities zijn indicatief en kunnen per bouwnummer verschillen.



Situatie BLOK 33

| KLEUR- EN MATERIAALSTAAT         |                            |               |                           |                     |
|----------------------------------|----------------------------|---------------|---------------------------|---------------------|
| ONDERDEEL                        | MATERIAAL                  | AFWERKING     | KLEUR                     | BIJZONDERHEDEN      |
| Metselwerk                       | Baksteen - Waalformaat     | Handvorm      | Wit geïmpregneerd (beige) | Wildverband         |
| Voegwerk                         | Doorsrijkermortel          | ---           | Gebruikt wit              | ---                 |
| Metselwerk plint                 | Baksteen - Waalformaat     | Handvorm      | Donkerbruin               | Wildverband         |
| Voegwerk plint                   | Doorsrijkermortel          | ---           | Antraciet                 | ---                 |
| Gevel lathen                     | Staal                      | Poedercoating | Groenbruin                | ---                 |
| Gevel lathen                     | Staal                      | Poedercoating | Geelgrijs                 | Boven voordeur      |
| Dakpannen                        | Gebakken pan               | ---           | Lekleur                   | ---                 |
| Dakgoot                          | Aluminium                  | Coating       | Geelgrijs                 | ---                 |
| HWA                              | Aluminium                  | Coating       | Grijs-Zinkkleur           | ---                 |
| Luiel                            | Aluminium                  | Coating       | Geelgrijs                 | ---                 |
| Kozijnen                         | Hardhout                   | Geschilderd   | Groenbruin                | ---                 |
| Draaiende delen                  | Hardhout                   | Geschilderd   | Groenbruin                | ---                 |
| Voordeur                         | Samengesteld en geïsoleerd | Geschilderd   | Geelgrijs                 | ---                 |
| Frans balkon                     | Stalen frame               | Poedercoating | Groenbruin                | Doorval veilig glas |
| Sieraf nekkozijn                 | Waxedwood                  | Geïmpregneerd | Natuur                    | ---                 |
| Waterslagen onder kozijnen       | Prefab beton               | ---           | Natuur                    | ---                 |
| Omkastings buitenunit warmtepomp | Aluminium                  | Coating       | Geelgrijs                 | ---                 |
| Dakkapel                         | Aluminium                  | Coating       | Grijs-Zinkkleur           | ---                 |
| Kozijn voorzijde berging         | Hardhout                   | Geschilderd   | Geelgrijs                 | ---                 |
| Dubbele deur voorzijde berging   | Hardhout                   | Geschilderd   | Geelgrijs                 | ---                 |
| Kozijn achterzijde berging       | Hardhout                   | Geschilderd   | Groenbruin                | ---                 |
| Glasdeur achterzijde berging     | Hardhout                   | Geschilderd   | Groenbruin                | ---                 |
| Trim berging en erker            | Aluminium                  | Coating       | Grijs-Zinkkleur           | ---                 |
| HWA berging en erker             | Aluminium                  | Coating       | Grijs-Zinkkleur           | ---                 |



Project  
Onderdeel  
Plattegronden  
Gevels  
Datum

Droomweide  
Verkooptekening Vrijstaande woning  
Schaal 1:50  
Schaal 1:100  
17 april 2025