


KERK-APPARTEMENT 2A

bouwnummer 1

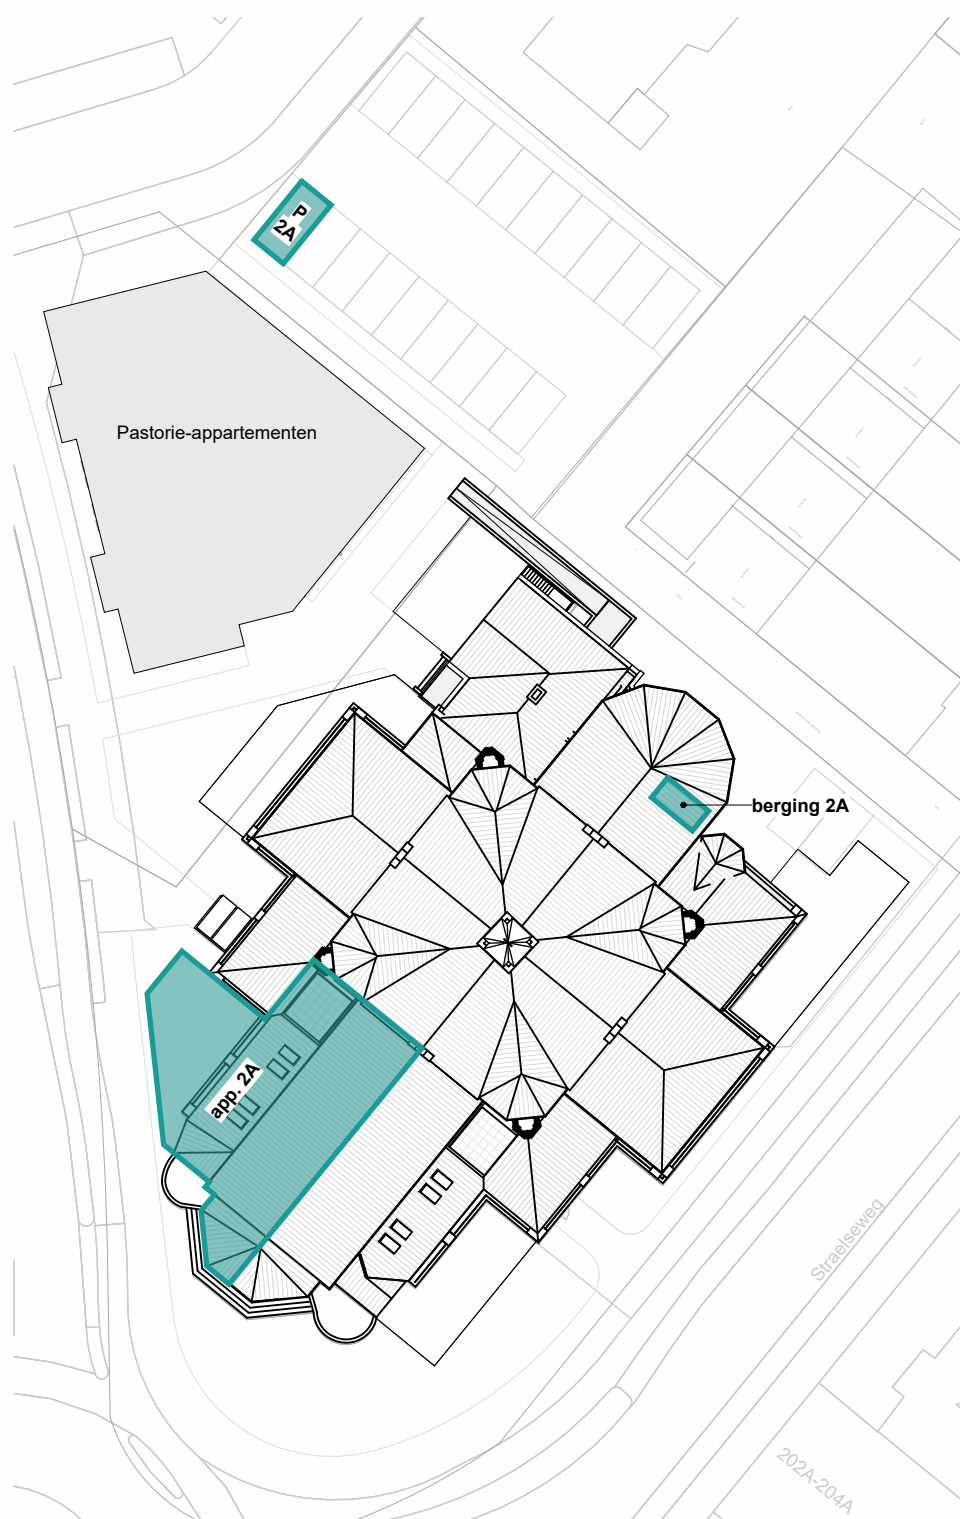

Situatie

schaal 1 : 500

RENVOOI ALGEMEEN

	metselwerk
	kalkzandsteen
	isolatie
	isolatie met stucwerk in dagkant
	geïsoleerde voorzetwand
	lichte scheidingwand
	bestaande elementen in tact houden

RENVOOI INSTALLATIES

	enkele schakelaar
	enkele schakelaar met enkele wandcontactdoos met randaarde
	3-standenschakelaar t.b.v. mechanische ventilatie
	wisselschakelaar
	enkele wandcontactdoos met randaarde
	dubbele wandcontactdoos met randaarde
	plafondlichtaansluitpunt
	wandlichtaansluitpunt
	rookmelder
	beldrukker
	schel (gong) deurbel
	aansluitpunt bedraad t.b.v. thermostaat C.V.
	videofooninstallatie met deuropener
	aanduiding meterkast / spanning
	loze leiding onbedraad
	CAT6 bedraad
	E-radiator
	verdeler vloerverwarming
	ruimte voorzien van vloerverwarming
	afzuigventiel/ inblaasventiel in het plafond
	afzuigventiel/ inblaasventiel in wand
	aanduiding melder CO (koolmonoxidemelder)
	aanduiding gasgestookte CV ketel
	aanduiding warmteterugwinning (ventilatie unit)
	aanduiding wasmachine
	aanduiding wasdroger

DISCLAIMER

De op deze tekeningen aangegeven maten zijn circa maten in millimeters en tussen de wanden / vloeren gemeten, waarbij geen rekening is gehouden met enige wandafwerking, plinten, aftimmering, etc. In verband met de nauwkeurige uitwerking van details, constructie, maatvoering, materialen e.d. kunnen er kleine afwijkingen ontstaan ten opzichte van de nu vermelde gegevens. Deze geringe afwijkingen geven geen aanleiding tot verrekening. Aan de op deze tekening aangegeven maten kunnen derhalve geen rechten worden ontleend. De op deze tekeningen aangegeven maatvoering is niet geschikt voor opdrachten aan derden door koper(s). De posities van aansluitingen en installatie onderdelen zijn indicatief op tekening aangegeven. De exacte aantallen en posities zullen na berekening in het werk door de installateurs worden bepaald en kunnen afwijken van deze tekening.




Residentie
**Heilig
Hart**

Uniek wonen met karakter

een ontwikkeling van




tekening nr: VE107-VK_1_0
Datum: 24-08-2026
gewijzigd:

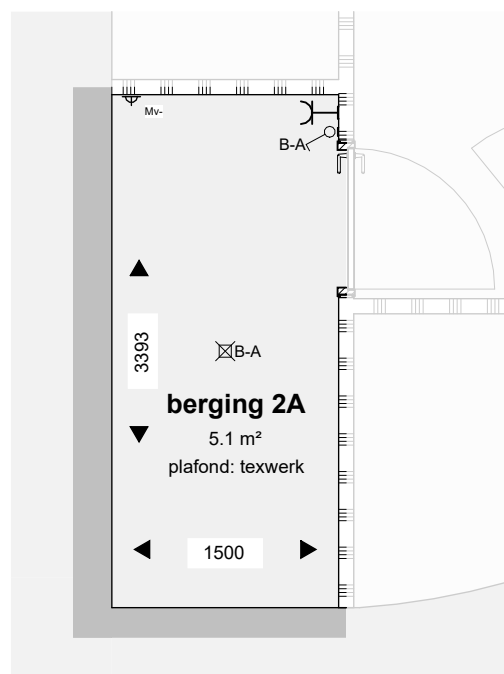

Berging (-2180)

schaal 1 : 50

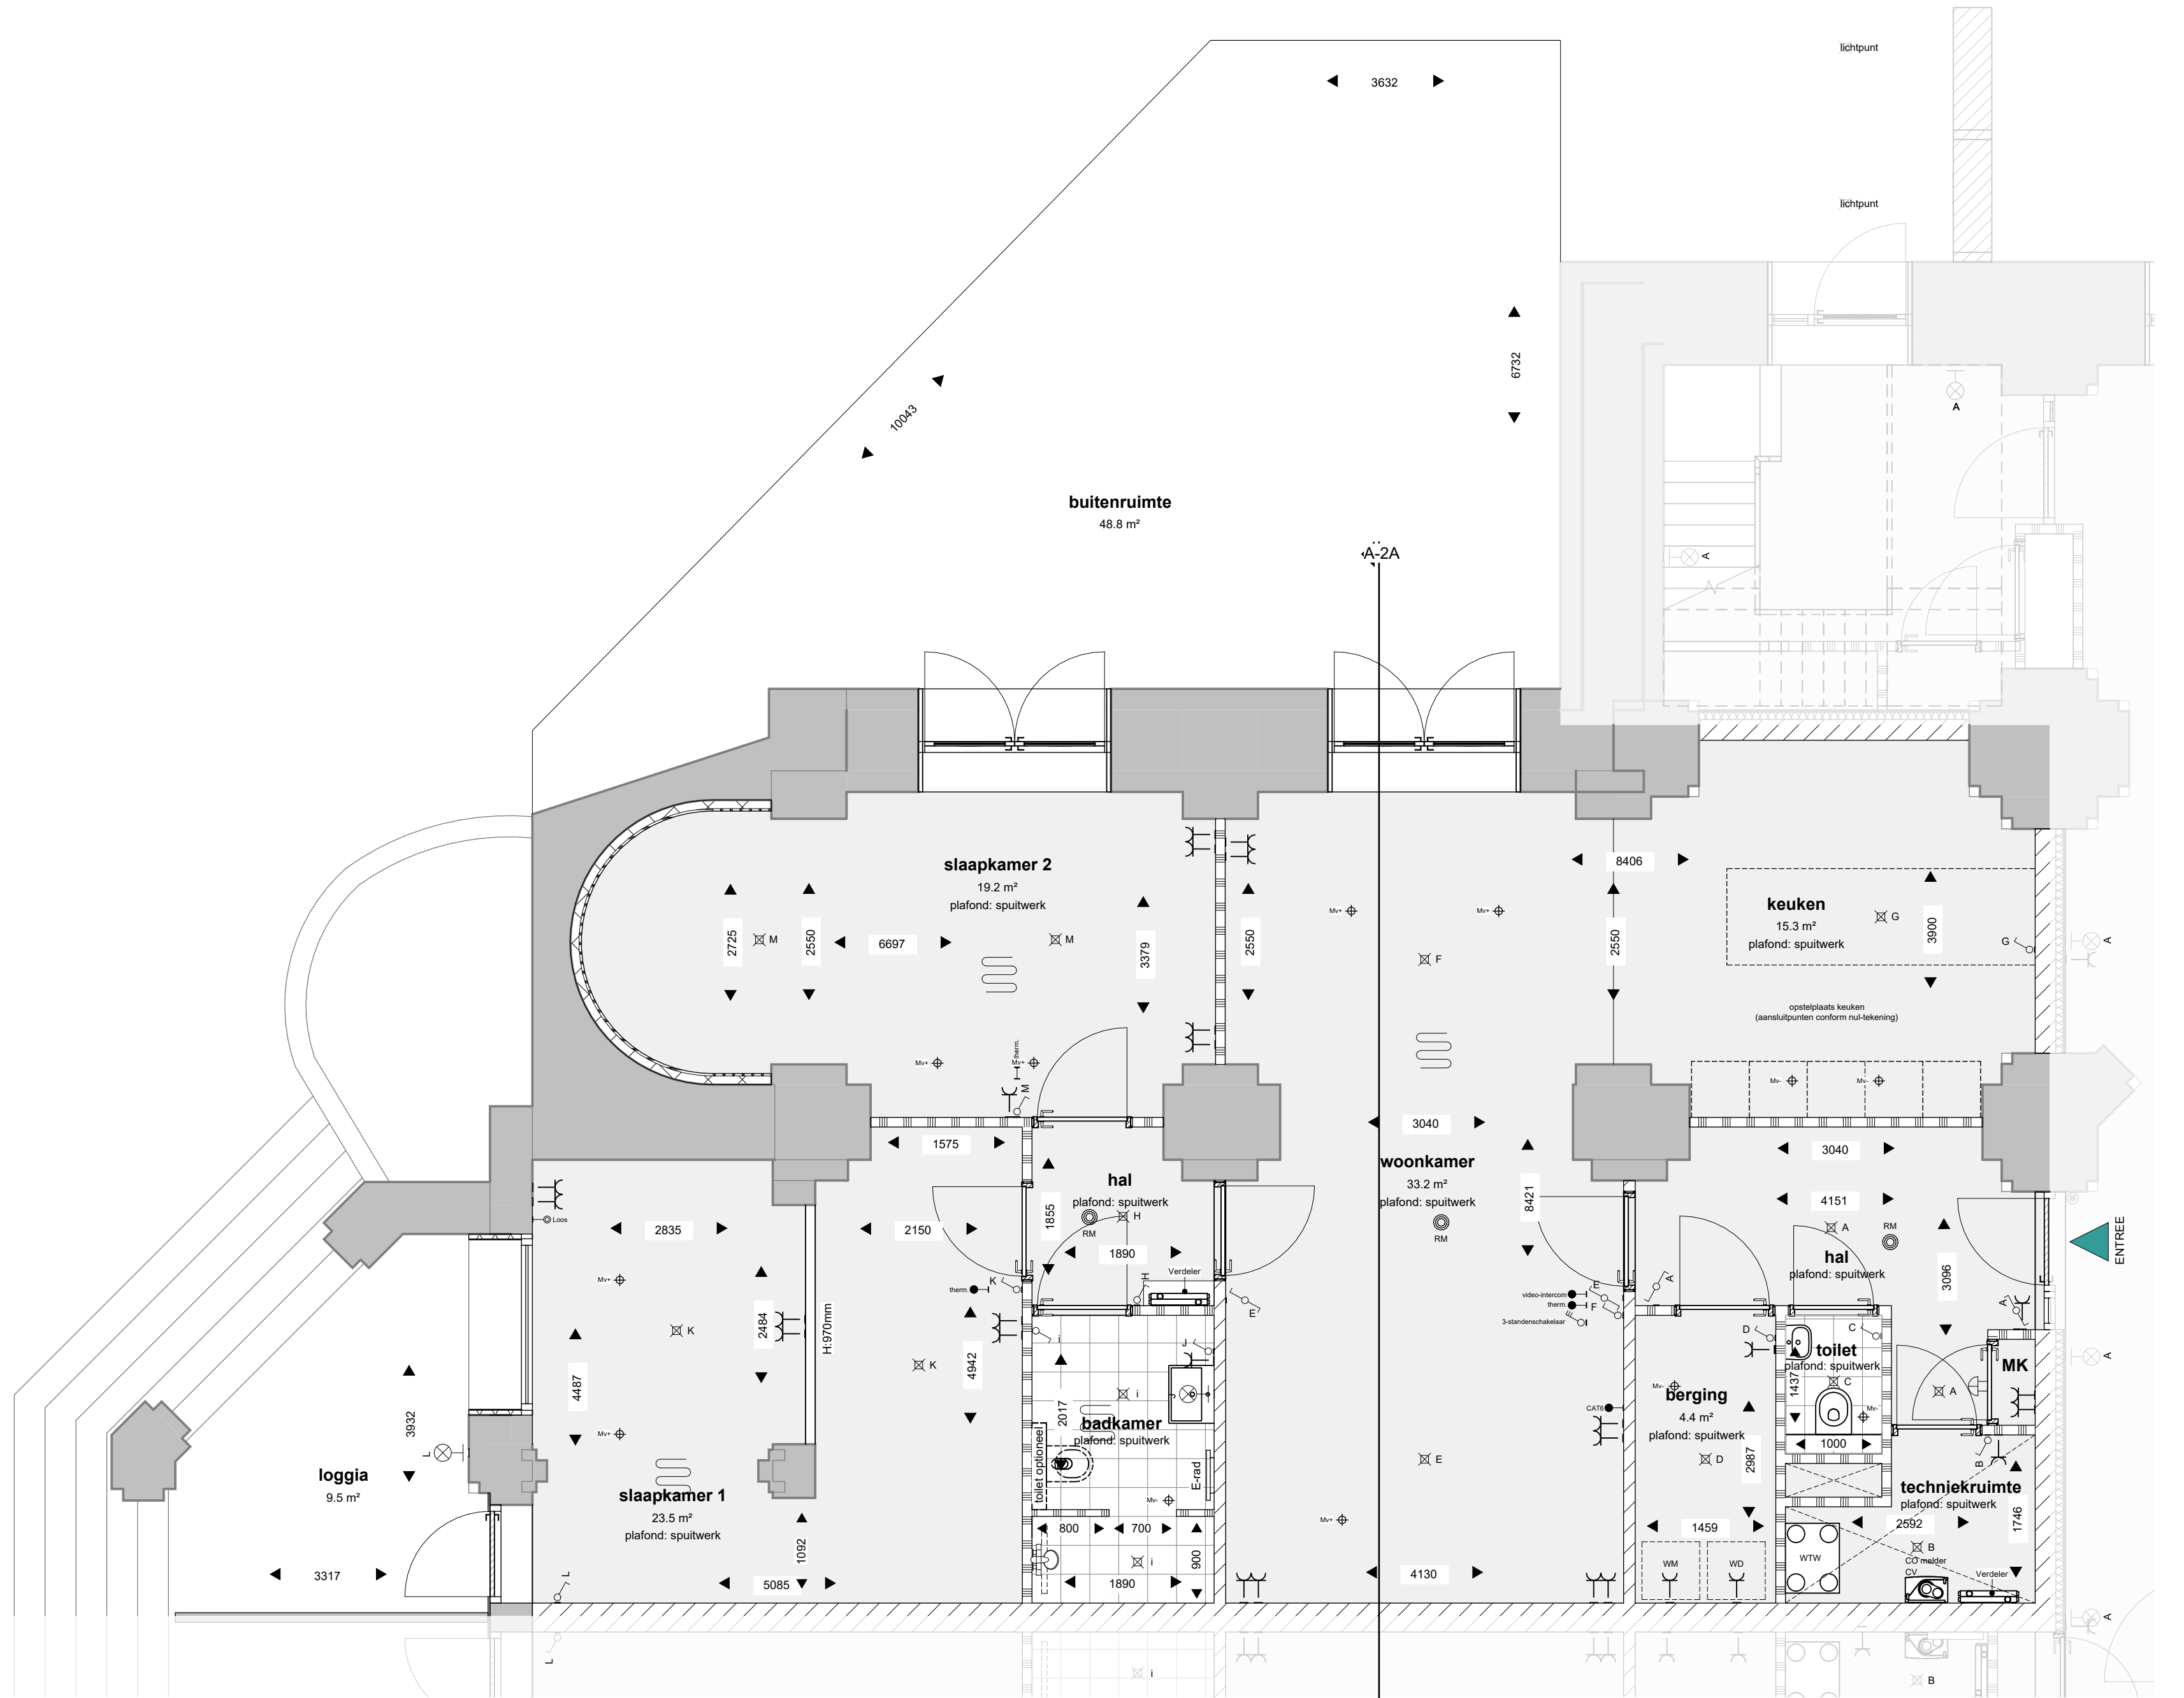

Begane grond (-970)

schaal 1 : 50

GBO: 121m²

0,5m 1,0m 1,5m 2,0m

tekening nr. VE107-VK_1_1
Datum: 24-08-2026
gewijzigd:



Gevel N-W


schaal 1 : 100



Gevel Z-W

schaal 1 : 100

tekening nr: VE107-VK_1_2
Datum: 21-07-2026
gewijzigd:

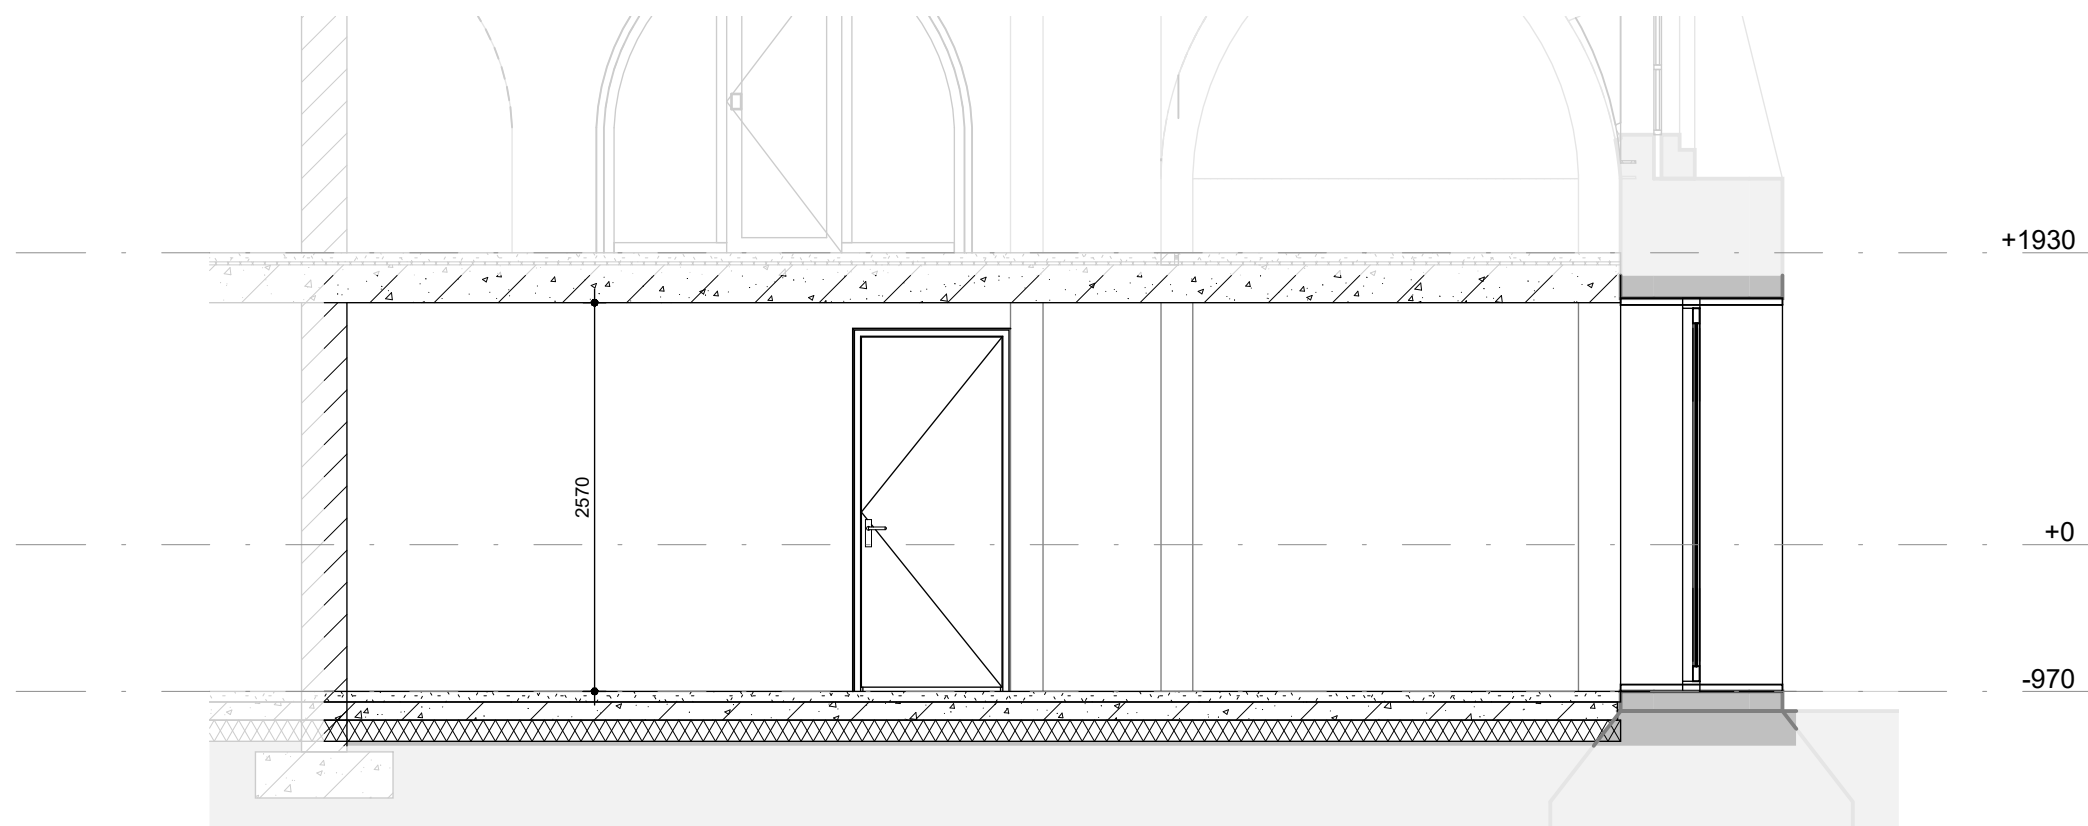


Doorsnede A-2A

schaal 1 : 50

tekening nr. VE107-VK_1_3
Datum: 24-08-2026
gewijzigd:

KERK-APPARTEMENT 2B

bouwnummer 2

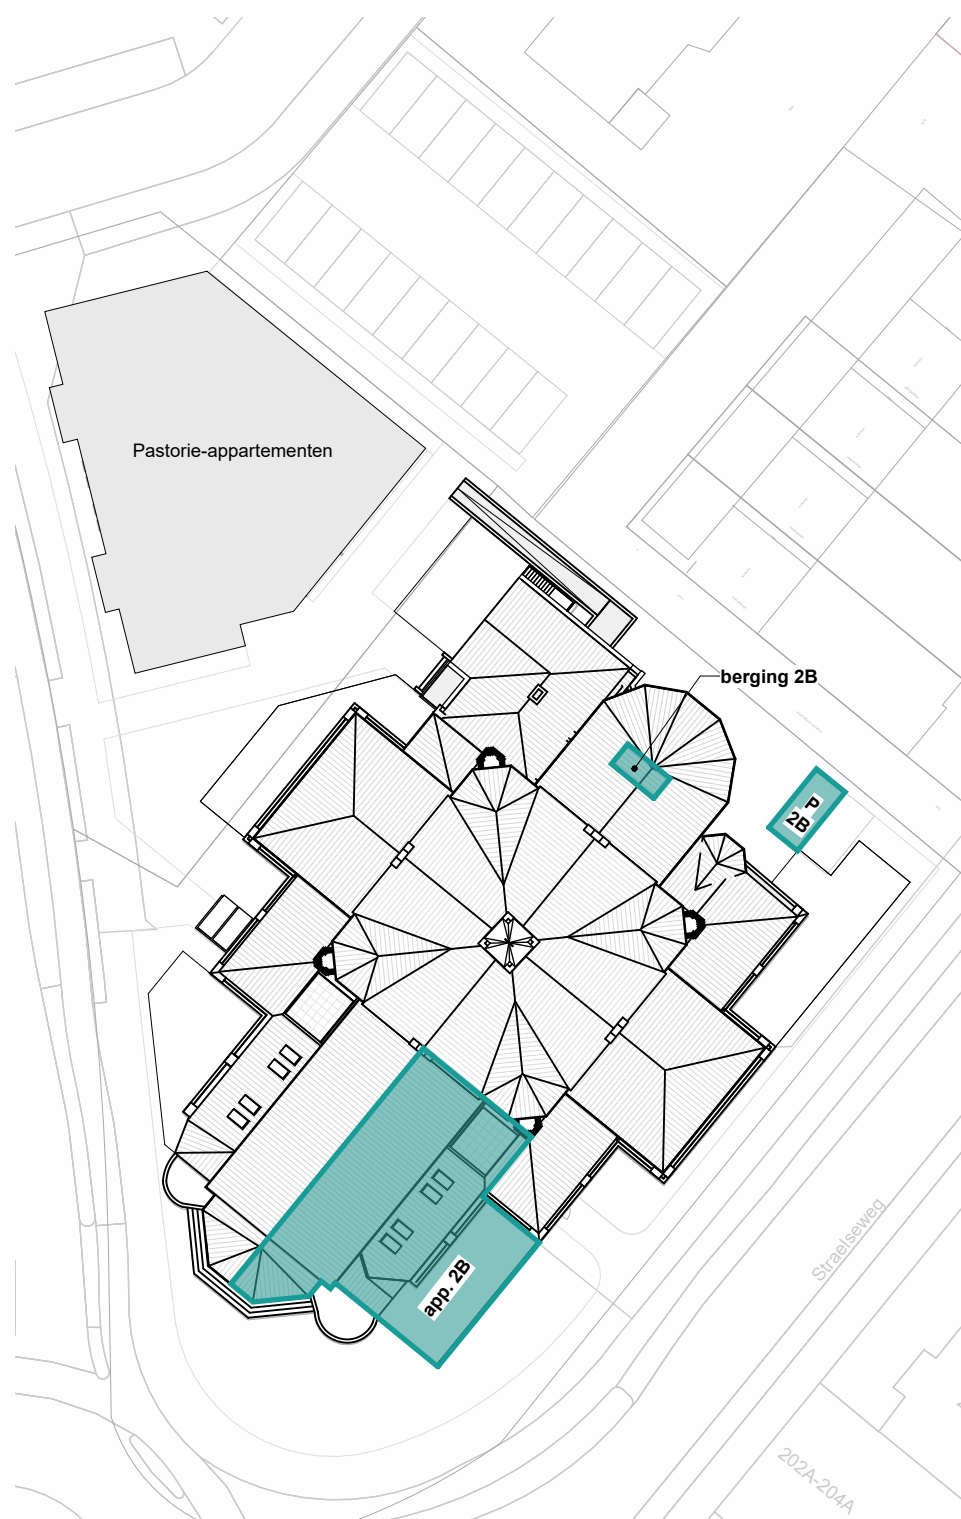

Situatie

schaal 1 : 500

RENVOOI ALGEMEEN

	metselwerk
	kalkzandsteen
	isolatie
	isolatie met stucwerk in dagkant
	geïsoleerde voorzetwand
	lichte scheidingwand
	bestaande elementen in tact houden

RENVOOI INSTALLATIES

	enkele schakelaar
	enkele schakelaar met enkele wandcontactdoos met randaarde
	3-standenschakelaar t.b.v. mechanische ventilatie
	wisselschakelaar
	enkele wandcontactdoos met randaarde
	dubbele wandcontactdoos met randaarde
	plafondlichtaansluitpunt
	wandlichtaansluitpunt
	rookmelder
	beldrukker
	schel (gong) deurbel
	aansluitpunt bedraad t.b.v. thermostaat C.V.
	videofooninstallatie met deuropener
	MK aansluiting meterkast / spanning
	loze leiding onbedraad
	CAT6 bedraad
	E-radiator
	verdeler vloerverwarming
	ruimte voorzien van vloerverwarming
	afzuigventiel/ inblaasventiel in het plafond
	afzuigventiel/ inblaasventiel in wand
	CO MELDER aansluiting melder CO (koolmonoxidemelder)
	CV aansluiting gasgestookte CV ketel
	WTW aansluiting warmteterugwinning (ventilatie unit)
	WM aansluiting wasmachine
	WD aansluiting wasdroger

DISCLAIMER

De op deze tekeningen aangegeven maten zijn circa maten in millimeters en tussen de wanden / vloeren gemeten, waarbij geen rekening is gehouden met enige wandafwerking, plinten, aftimmering, etc. In verband met de nauwkeurige uitwerking van details, constructie, maatvoering, materialen e.d. kunnen er kleine afwijkingen ontstaan ten opzichte van de nu vermelde gegevens. Deze geringe afwijkingen geven geen aanleiding tot verrekening. Aan de op deze tekening aangegeven maten kunnen derhalve geen rechten worden ontleend. De op deze tekeningen aangegeven maatvoering is niet geschikt voor opdrachten aan derden door koper(s). De posities van aansluitingen en installatie onderdelen zijn indicatief op tekening aangegeven. De exacte aantallen en posities zullen na berekening in het werk door de installateurs worden bepaald en kunnen afwijken van deze tekening.




Residentie
**Heilig
Hart**

Uniek wonen met karakter

een ontwikkeling van




tekening nr: VE107-VK_2_0
Datum: 24-08-2026
gewijzigd:

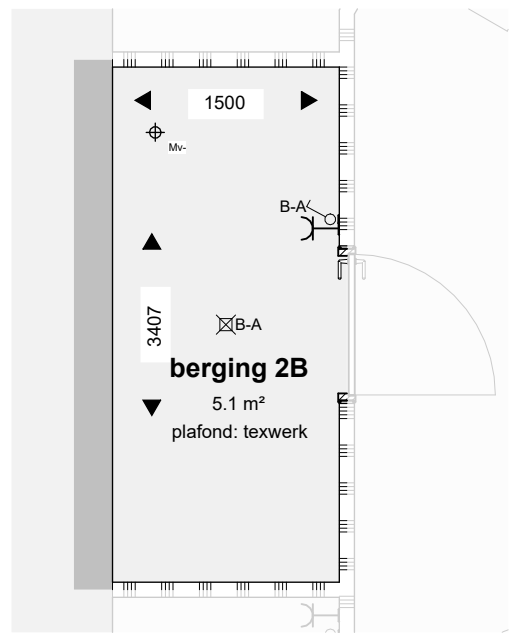

Berging (-2180)

schaal 1 : 50

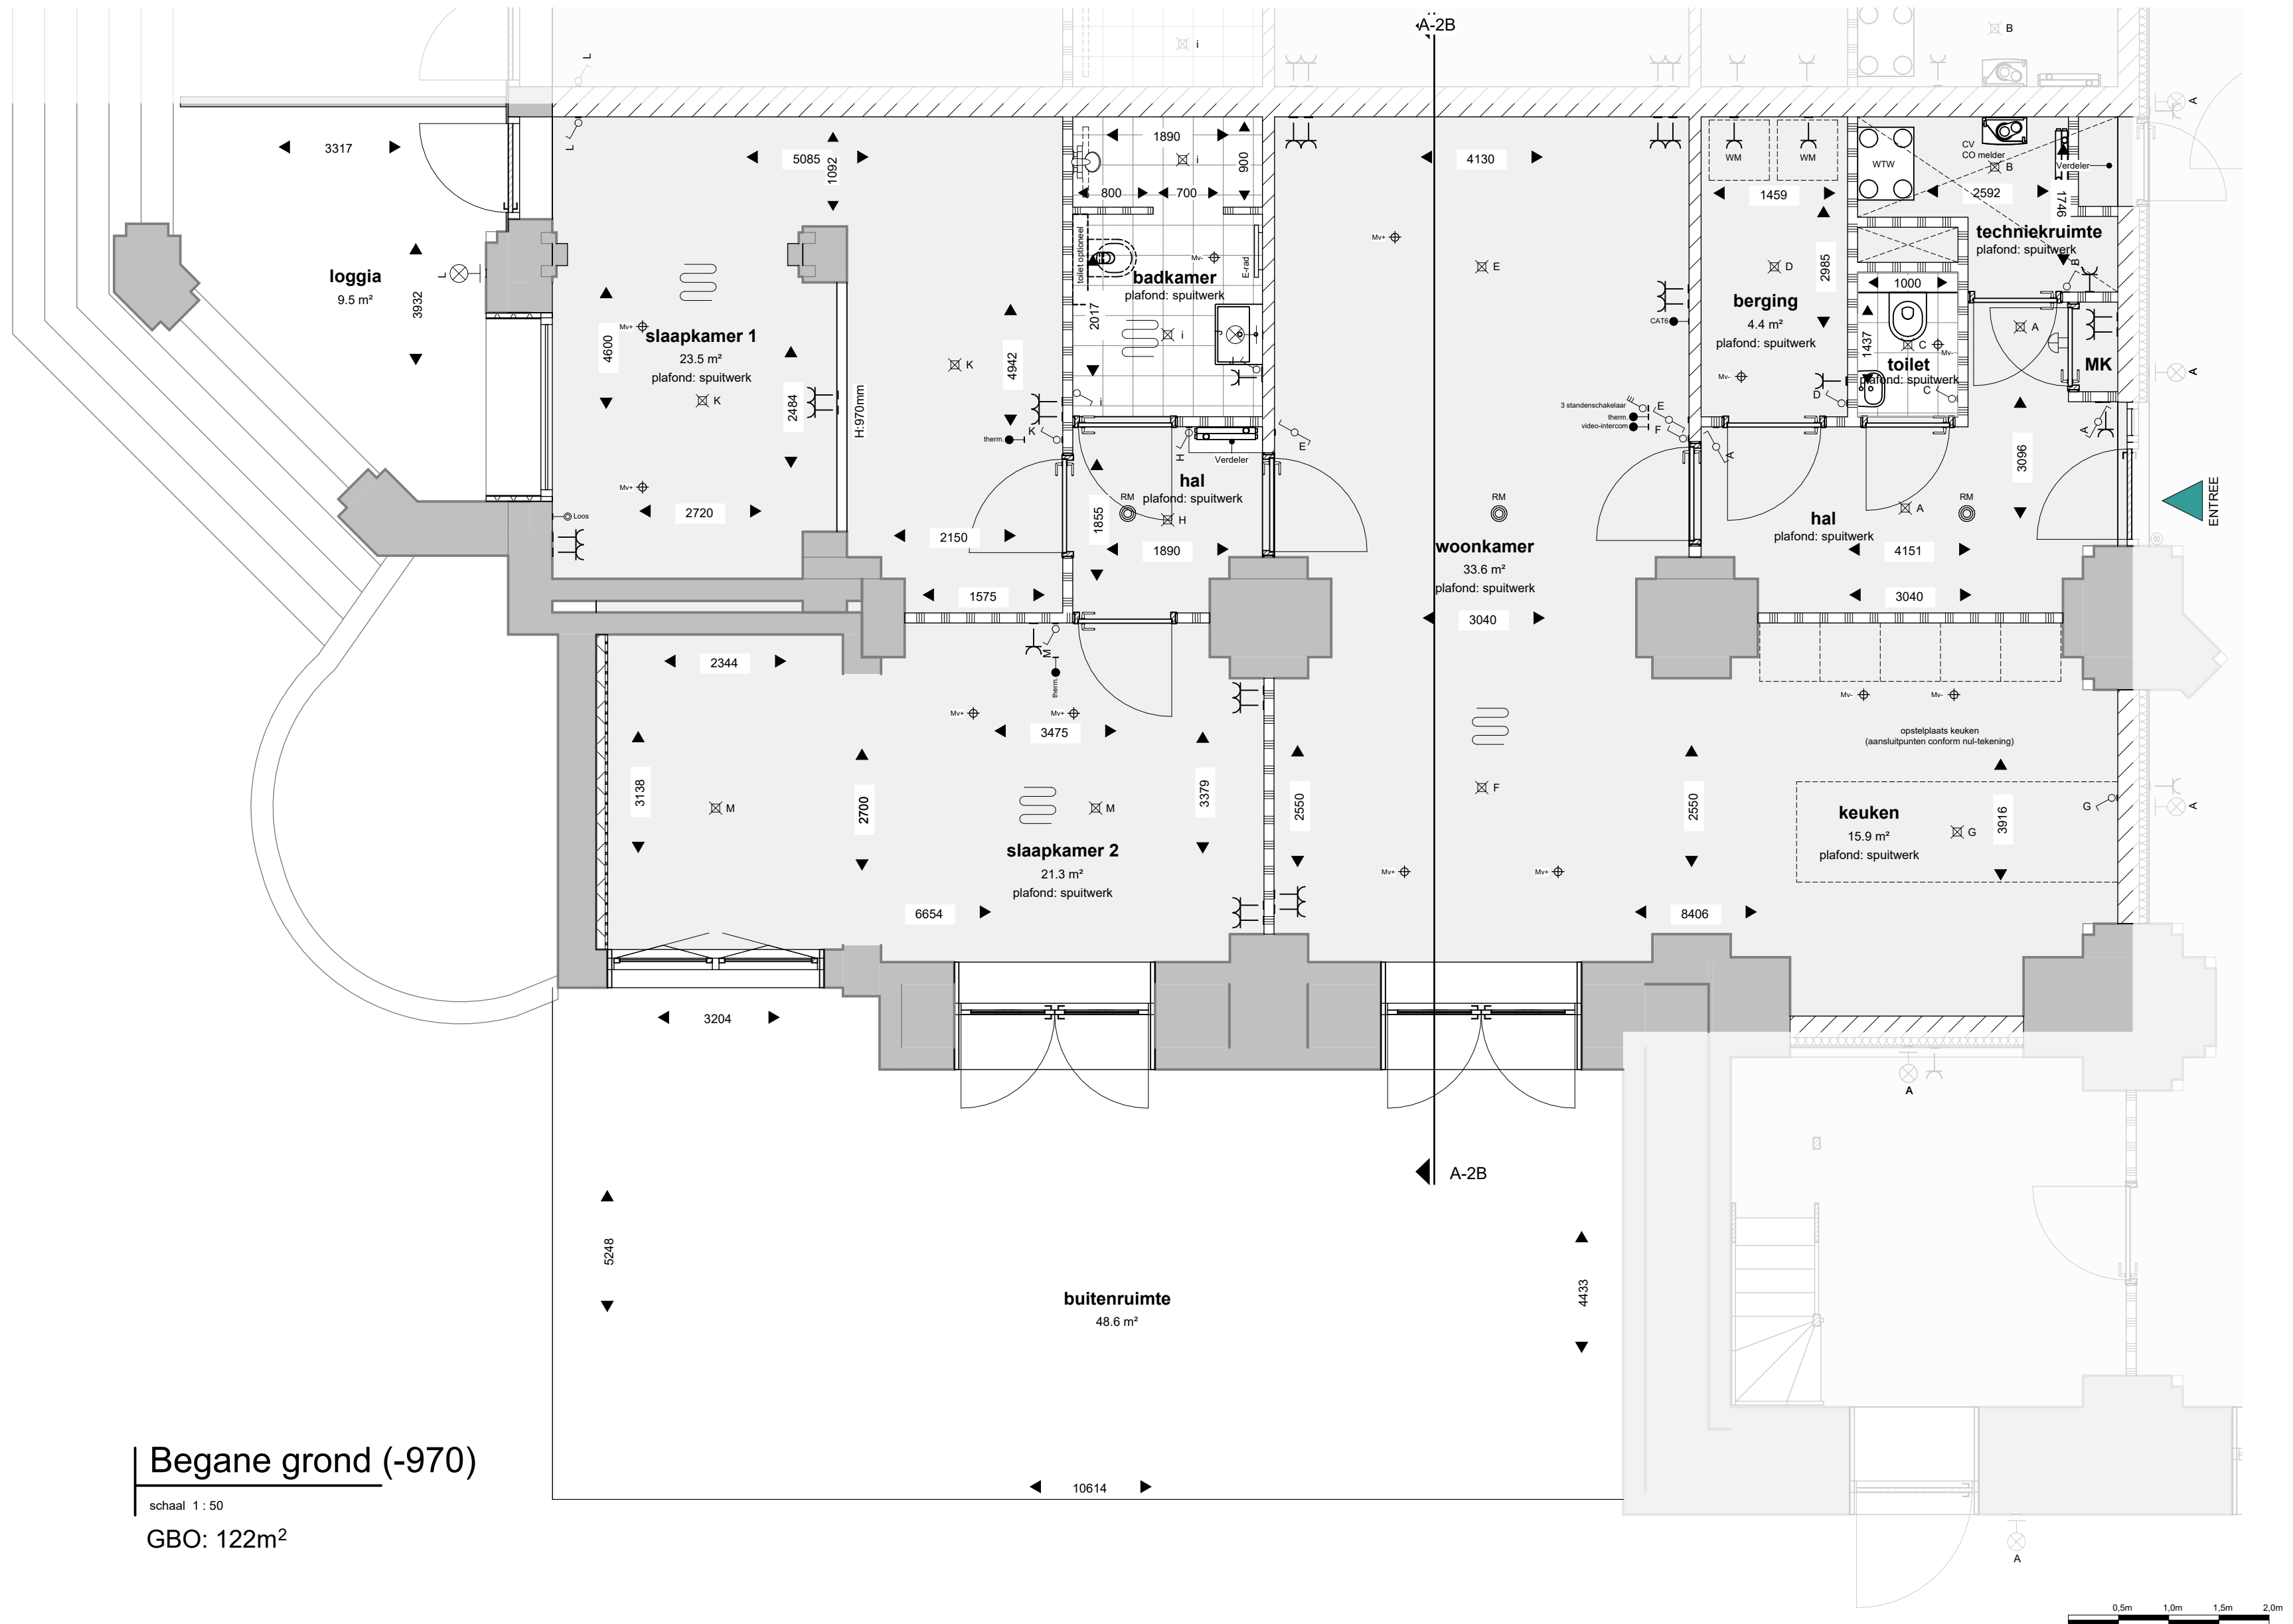

Begane grond (-970)

schaal 1 : 50

GBO: 122m²



Gevel Z-O


schaal 1 : 100



Gevel Z-W

schaal 1 : 100

tekening nr: VE107-VK_2_2
Datum: 24-08-2026
gewijzigd:

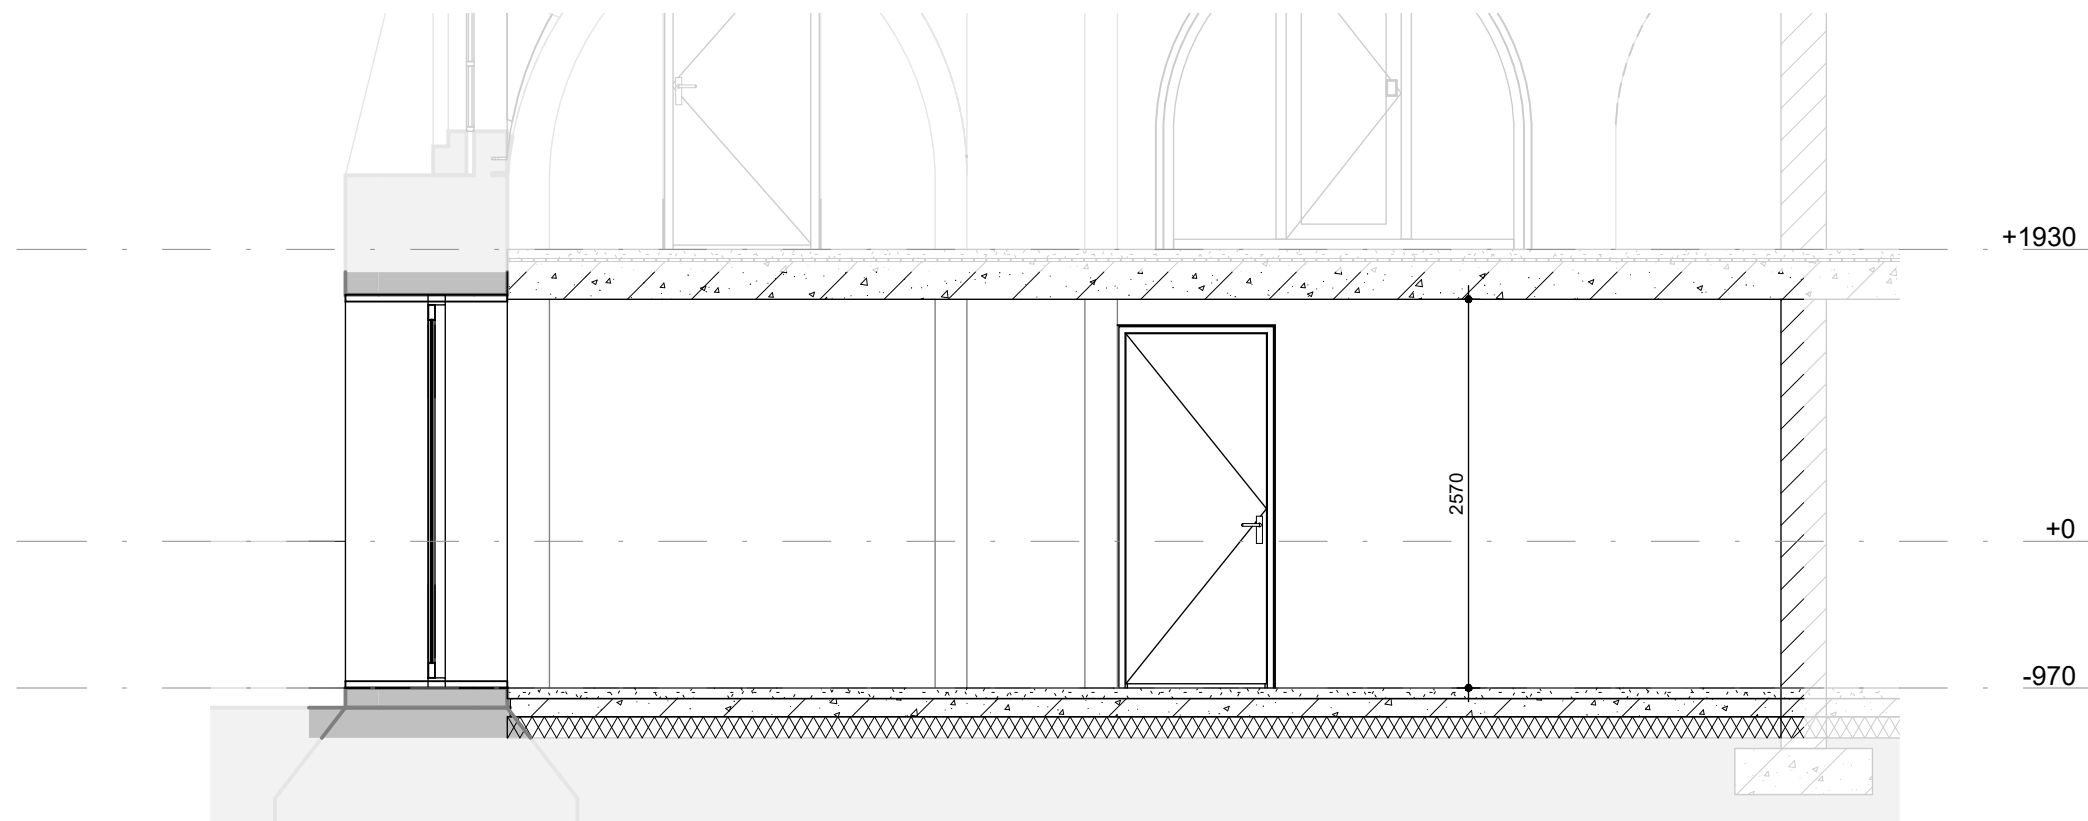


Doorsnede A-2B

schaal 1 : 50

tekening nr: VE107-VK_2_3
Datum: 24-08-2026
gewijzigd:

KERK-APPARTEMENT 2C

bouwnummer 3

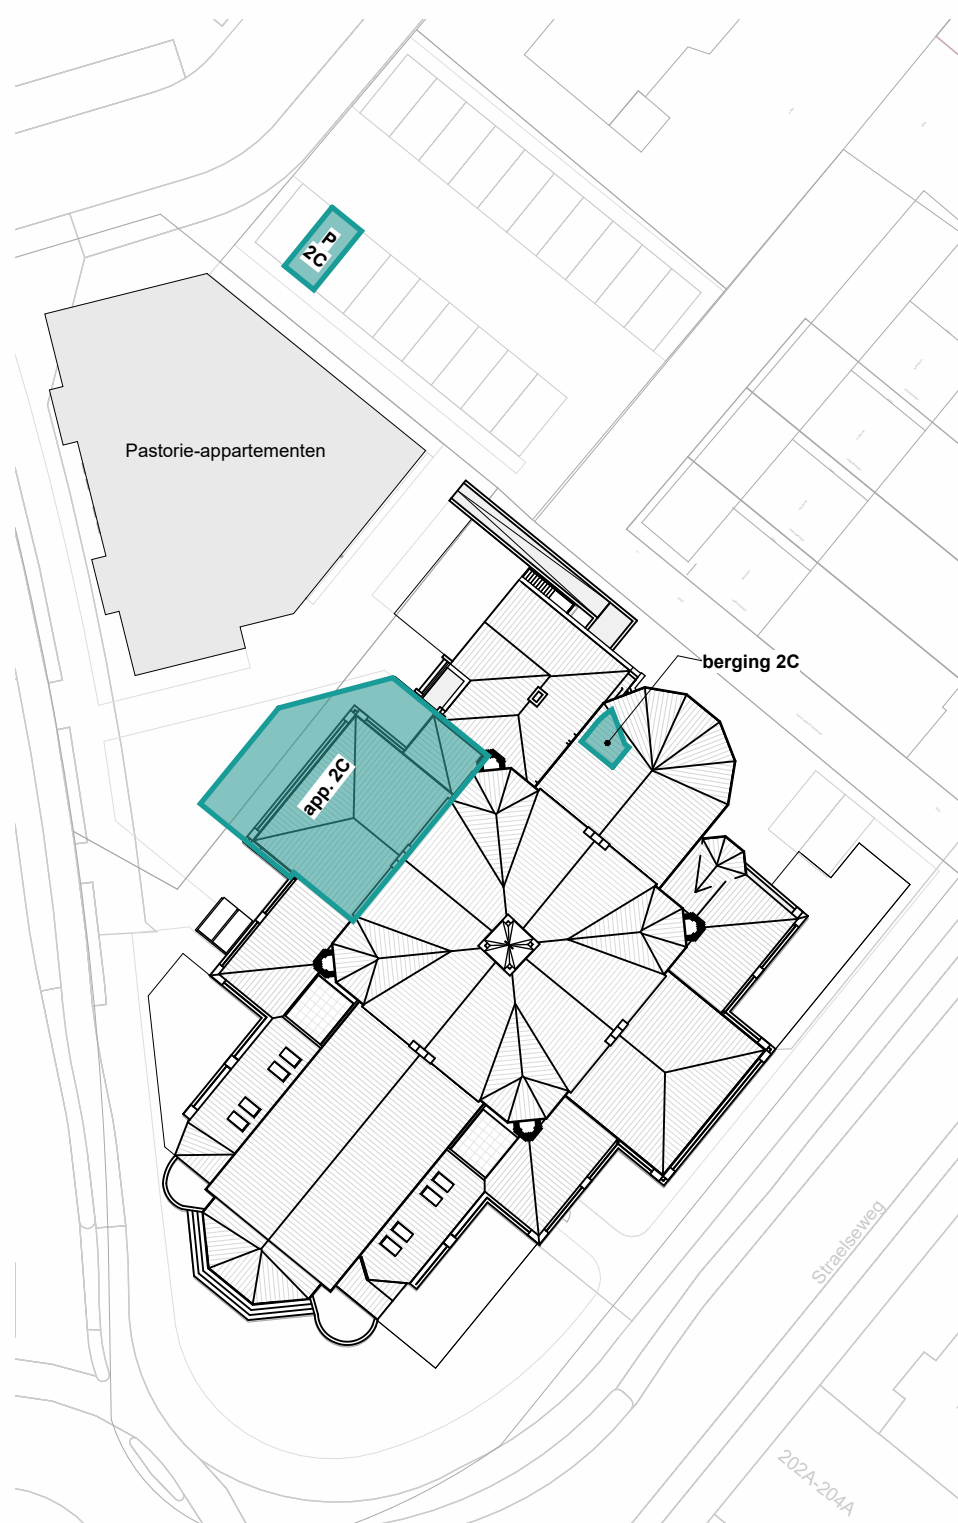

Situatie

schaal 1 : 500

RENVOOI ALGEMEEN

	metselwerk
	kalkzandsteen
	isolatie
	isolatie met stucwerk in dagkant
	geïsoleerde voorzetwand
	lichte scheidingwand
	bestaande elementen in tact houden

RENVOOI INSTALLATIES

	enkele schakelaar
	enkele schakelaar met enkele wandcontactdoos met randaarde
	3-standenschakelaar t.b.v. mechanische ventilatie
	wisselschakelaar
	enkele wandcontactdoos met randaarde
	dubbele wandcontactdoos met randaarde
	plafondlichtaansluitpunt
	wandlichtaansluitpunt
	rookmelder
	beldrukker
	schel (gong) deurbel
	aansluitpunt bedraad t.b.v. thermostaat C.V.
	videofooninstallatie met deuropener
	MK aansluiting meterkast / spanning
	loze leiding onbedraad
	CAT6 bedraad
	E-radiator
	verdeler vloerverwarming
	ruimte voorzien van vloerverwarming
	afzuigventiel/ inblaasventiel in het plafond
	afzuigventiel/ inblaasventiel in wand
	CO MELDER aansluiting melder CO (koolmonoxidemelder)
	CV aansluiting gasgestookte CV ketel
	WTW aansluiting warmteterugwinning (ventilatie unit)
	WM aansluiting wasmachine
	WD aansluiting wasdroger

DISCLAIMER

De op deze tekeningen aangegeven maten zijn circa maten in millimeters en tussen de wanden / vloeren gemeten, waarbij geen rekening is gehouden met enige wandafwerking, plinten, aftimmering, etc. In verband met de nauwkeurige uitwerking van details, constructie, maatvoering, materialen e.d. kunnen er kleine afwijkingen ontstaan ten opzichte van de nu vermelde gegevens. Deze geringe afwijkingen geven geen aanleiding tot verrekening. Aan de op deze tekening aangegeven maten kunnen derhalve geen rechten worden ontleend. De op deze tekeningen aangegeven maatvoering is niet geschikt voor opdrachten aan derden door koper(s). De posities van aansluitingen en installatie onderdelen zijn indicatief op tekening aangegeven. De exacte aantallen en posities zullen na berekening in het werk door de installateurs worden bepaald en kunnen afwijken van deze tekening.




Residentie
**Heilig
Hart**

Uniek wonen met karakter


een ontwikkeling van



tekening nr: VE107-VK_3_0
Datum: 24-08-2026
gewijzigd:

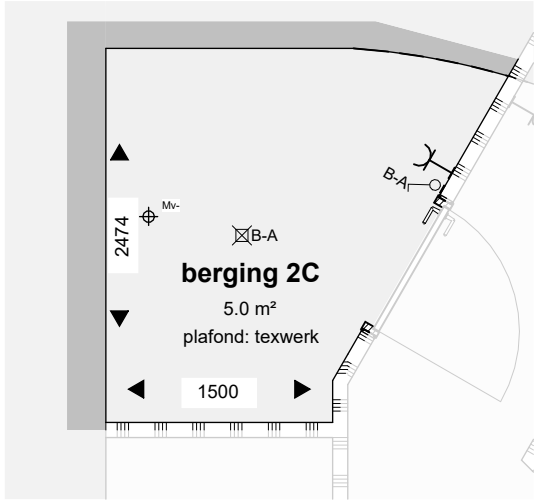

Berging (-2180)
schaal 1 : 50

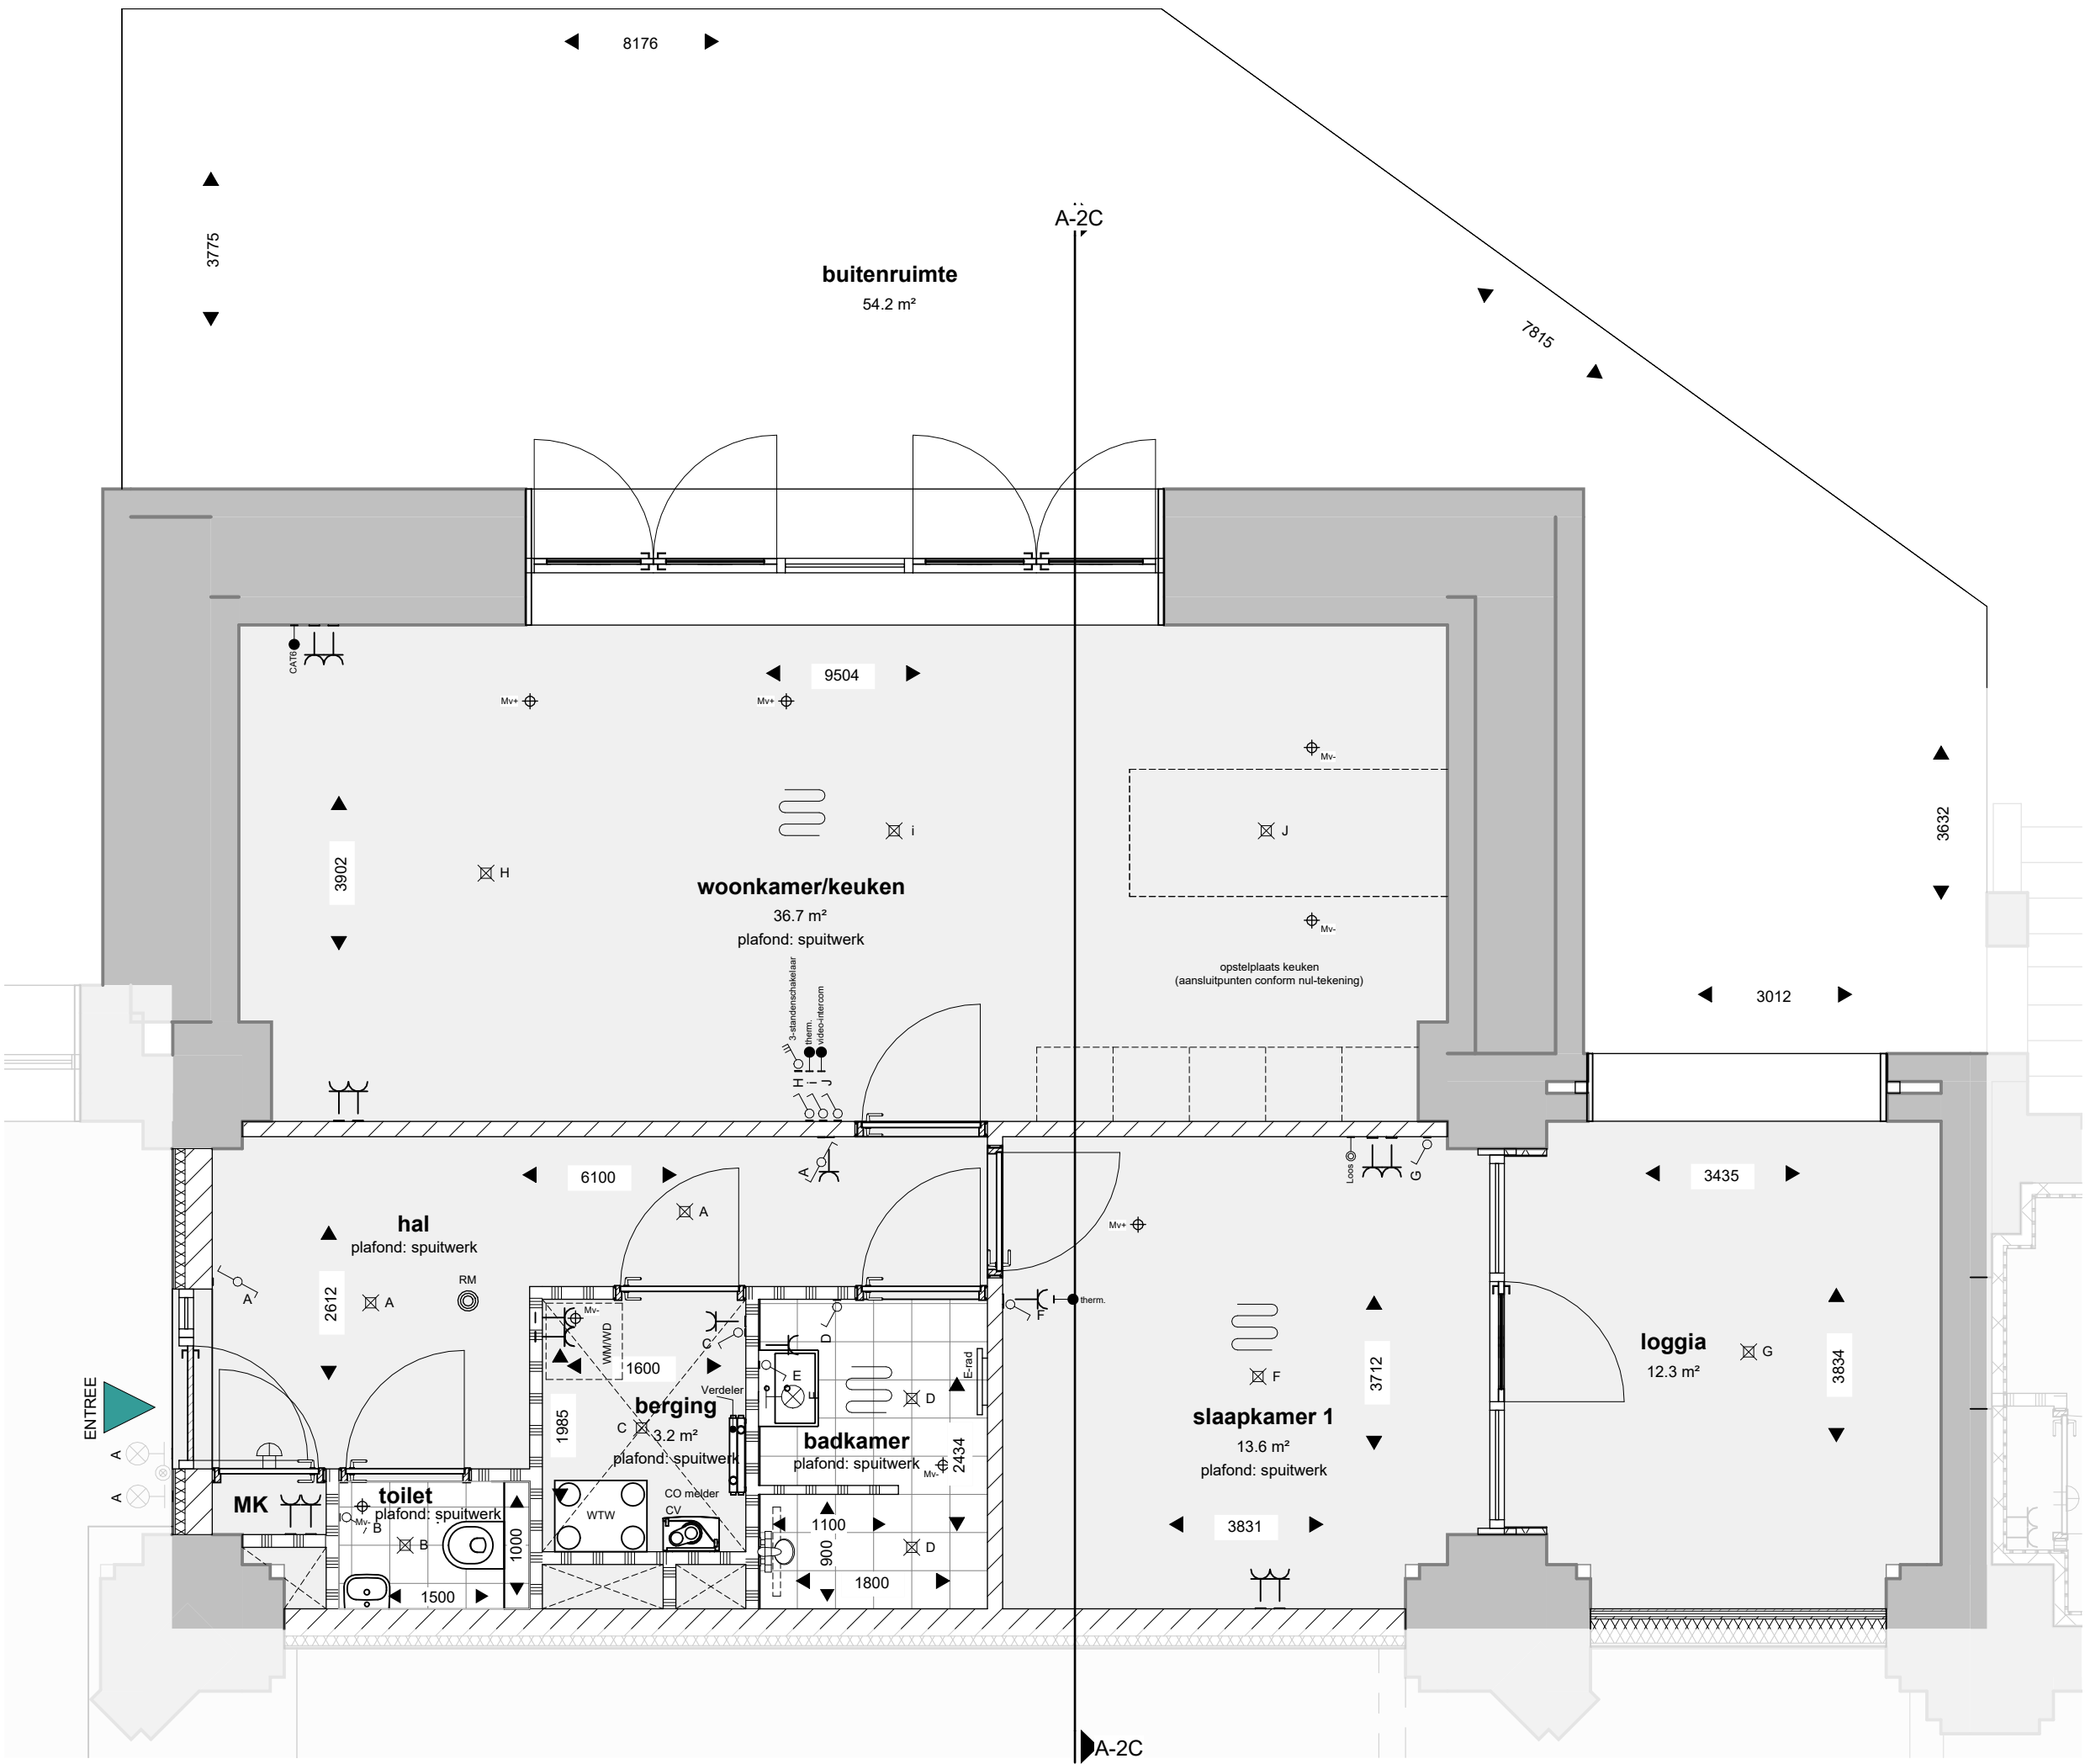


Begane grond (-970)
schaal 1 : 50
GBO: 73m²





Gevel N-W

schaal 1 : 100

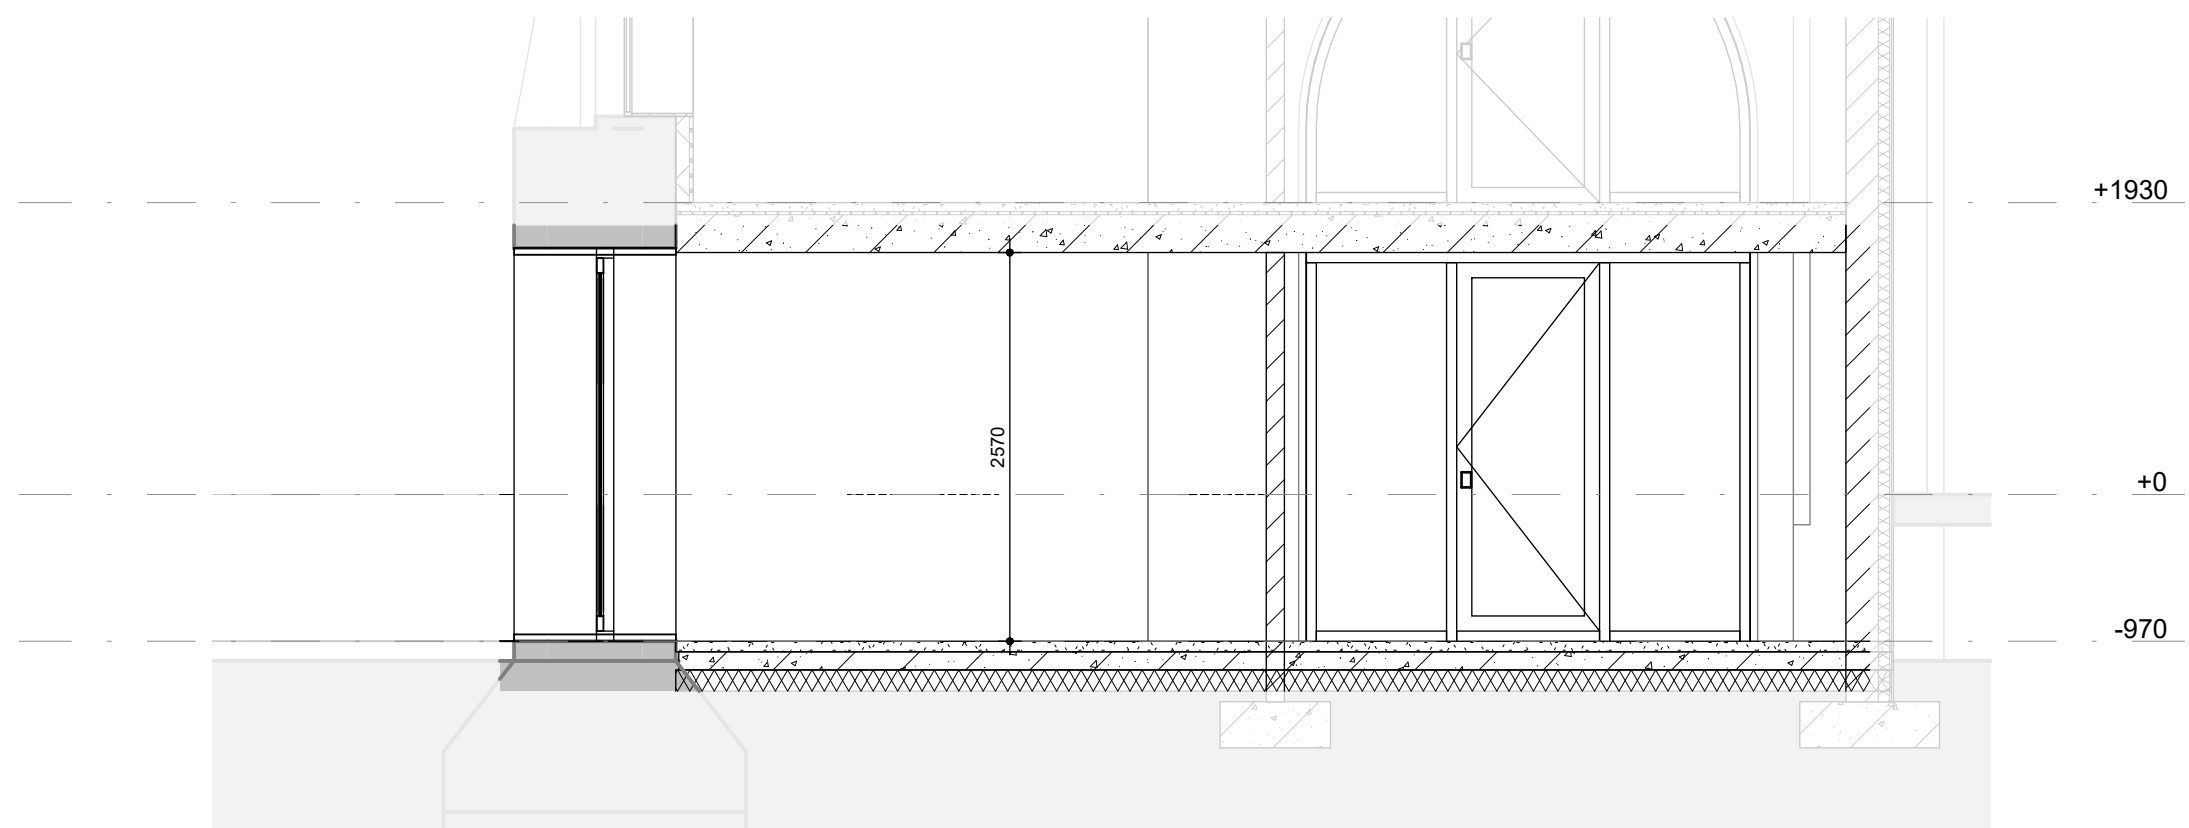


Doorsnede A-2C

schaal 1 : 50

tekening nr: VE107-VK_3_3
Datum: 21-07-2026
gewijzigd:

KERK-APPARTEMENT 2D

bouwnummer 4

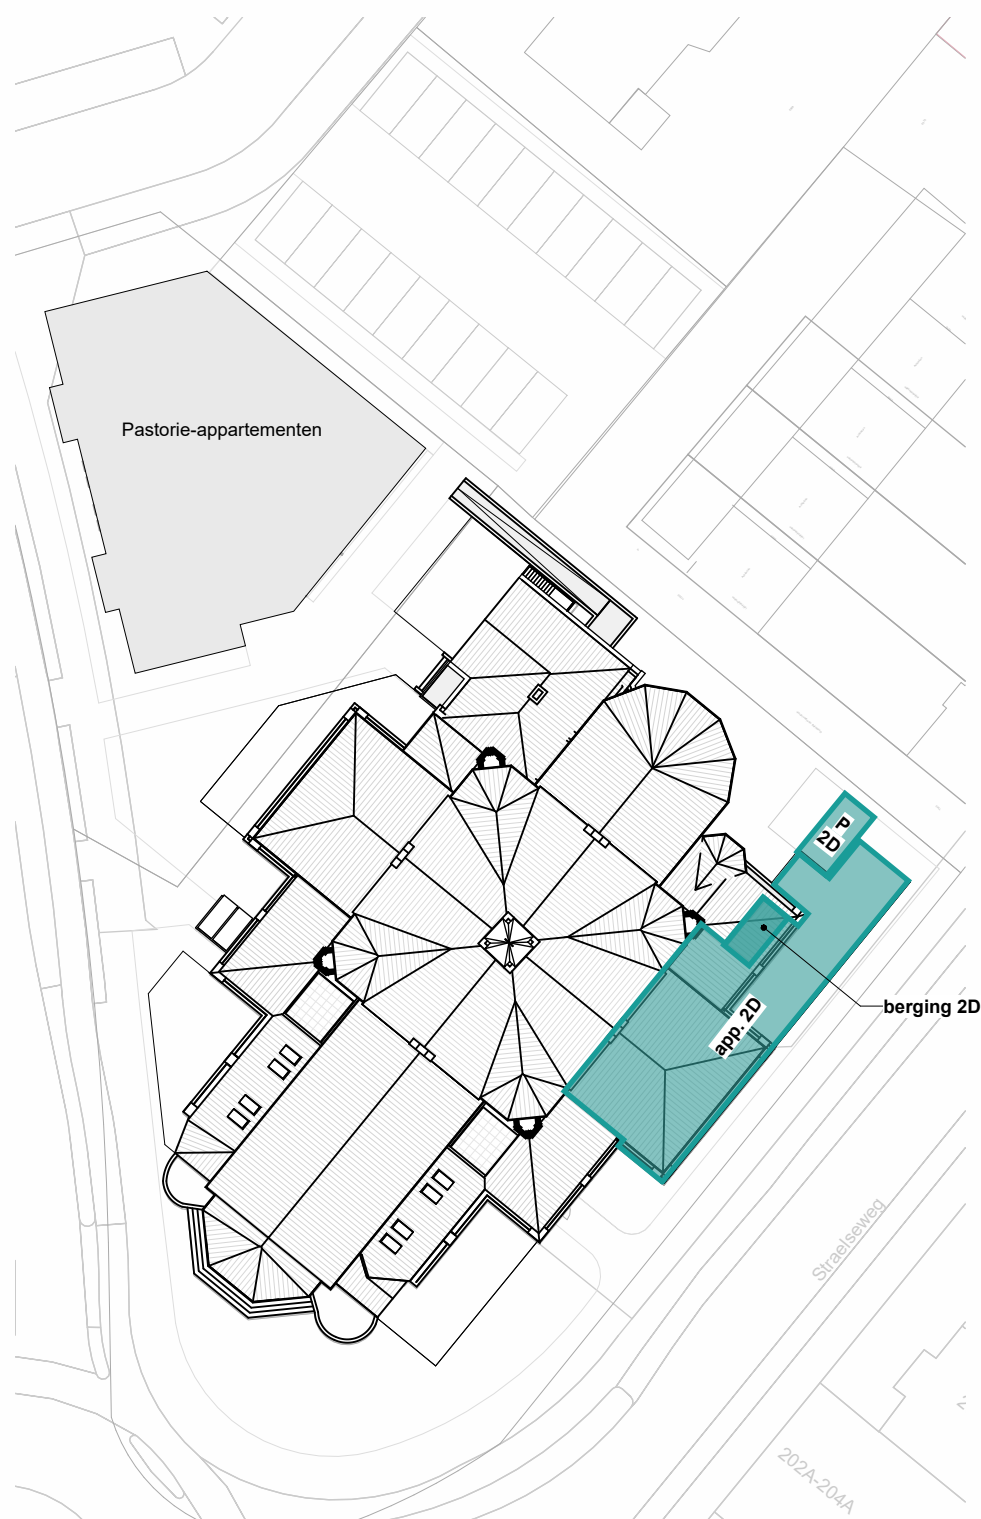

Situatie

schaal 1 : 500

RENVOOI ALGEMEEN

- metselwerk
- kalkzandsteen
- isolatie
- isolatie met stucwerk in dagkant
- geïsoleerde voorzetwand
- lichte scheidingwand
- bestaande elementen in tact houden

RENVOOI INSTALLATIES

- enkele schakelaar
- enkele schakelaar met enkele wandcontactdoos met randaarde
- 3-standenschakelaar t.b.v. mechanische ventilatie
- wisselschakelaar
- enkele wandcontactdoos met randaarde
- dubbele wandcontactdoos met randaarde
- plafondlichtaansluitpunt
- wandlichtaansluitpunt
- rookmelder
- beldrukker
- schel (gong) deurbel
- aansluitpunt bedraad t.b.v. thermostaat C.V.
- videofooninstallatie met deuropener
- MK aanduiding meterkast / spanning
- loos loze leiding onbedraad
- CAT6 CAT6 bedraad
- E-radiator
- verdeler vloerverwarming
- ruimte voorzien van vloerverwarming
- MV- afzuigventiel/ inblaasventiel in het plafond
- MV- afzuigventiel/ inblaasventiel in wand
- CO MELDER aanduiding melder CO (koolmonoxidemelder)
- CV aanduiding gasgestookte CV ketel
- WTW aanduiding warmteterugwinning (ventilatie unit)
- WM aanduiding wasmachine
- WD aanduiding wasdroger

DISCLAIMER

De op deze tekeningen aangegeven maten zijn circa maten in millimeters en tussen de wanden / vloeren gemeten, waarbij geen rekening is gehouden met enige wandafwerking, plinten, aftimmering, etc. In verband met de nauwkeurige uitwerking van details, constructie, maatvoering, materialen e.d. kunnen er kleine afwijkingen ontstaan ten opzichte van de nu vermelde gegevens. Deze geringe afwijkingen geven geen aanleiding tot verrekening. Aan de op deze tekening aangegeven maten kunnen derhalve geen rechten worden ontleend. De op deze tekeningen aangegeven maatvoering is niet geschikt voor opdrachten aan derden door koper(s). De posities van aansluitingen en installatie onderdelen zijn indicatief op tekening aangegeven. De exacte aantallen en posities zullen na berekening in het werk door de installateurs worden bepaald en kunnen afwijken van deze tekening.



Residentie
**Heilig
Hart**

Uniek wonen met karakter

een ontwikkeling van




tekening nr: VE107-VK_4_0
Datum: 24-08-2026
gewijzigd:




Gevel Z-O

schaal 1 : 100

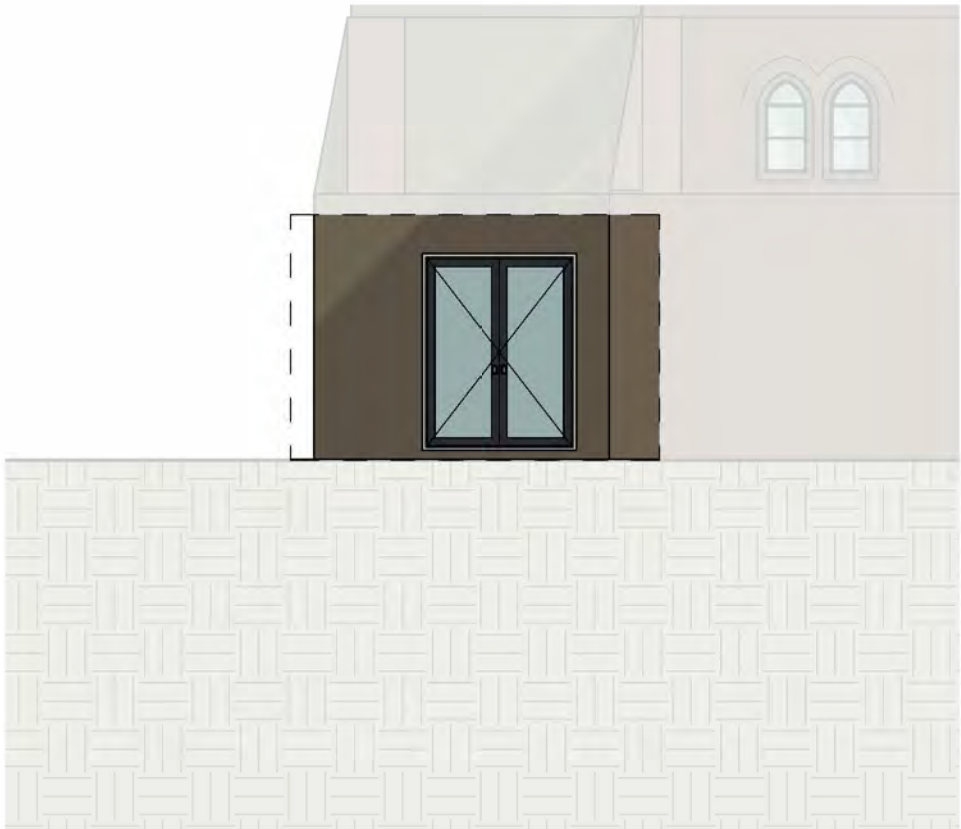

Gevel N-O

schaal 1 : 100

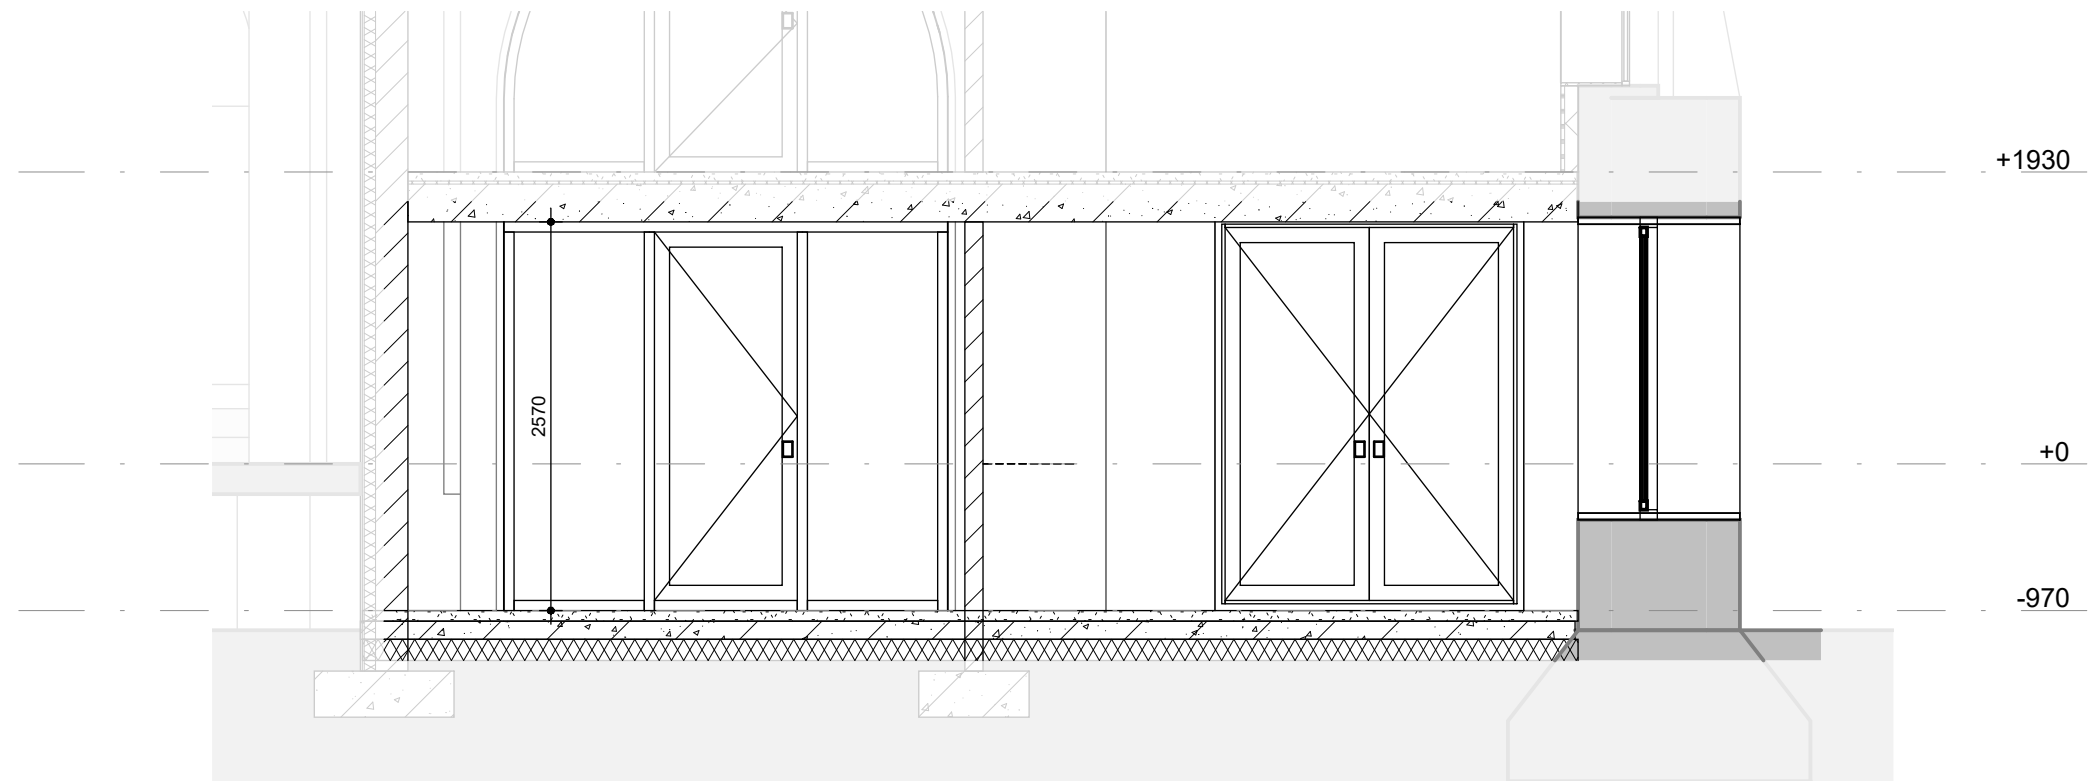

Doorsnede A-2D

schaal 1 : 50

tekening nr. VE107-VK_4_3
Datum: 24-08-2026
gewijzigd:

KERK-APPARTEMENT 2E

bouwnummer 6



Situatie

schaal 1 : 500

RENVOOI ALGEMEEN

- metselwerk
- kalkzandsteen
- isolatie
- isolatie met stucwerk in dagkant
- geïsoleerde voorzetwand
- lichte scheidingwand
- bestaande elementen in tact houden

RENVOOI INSTALLATIES

- enkele schakelaar
- enkele schakelaar met enkele wandcontactdoos met randaarde
- 3-standenschakelaar t.b.v. mechanische ventilatie
- wisselschakelaar
- enkele wandcontactdoos met randaarde
- dubbele wandcontactdoos met randaarde
- plafondlichtaansluitpunt
- wandlichtaansluitpunt
- rookmelder
- beldrukker
- schel (gong) deurbel
- aansluitpunt bedraad t.b.v. thermostaat C.V.
- videofooninstallatie met deuropener
- MK aanduiding meterkast / spanning
- loos loze leiding onbedraad
- CAT6 CAT6 bedraad
- E-radiator
- verdeler vloerverwarming
- ruimte voorzien van vloerverwarming
- MV- afzuigventiel/ inblaasventiel in het plafond
- MV- afzuigventiel/ inblaasventiel in wand
- CO MELDER aanduiding melder CO (koolmonoxidemelder)
- CV aanduiding gasgestookte CV ketel
- WTW aanduiding warmteterugwinning (ventilatie unit)
- WM aanduiding wasmachine
- WD aanduiding wasdroger

DISCLAIMER

De op deze tekeningen aangegeven maten zijn circa maten in millimeters en tussen de wanden / vloeren gemeten, waarbij geen rekening is gehouden met enige wandafwerking, plinten, aftimmering, etc. In verband met de nauwkeurige uitwerking van details, constructie, maatvoering, materialen e.d. kunnen er kleine afwijkingen ontstaan ten opzichte van de nu vermelde gegevens. Deze geringe afwijkingen geven geen aanleiding tot verrekening. Aan de op deze tekening aangegeven maten kunnen derhalve geen rechten worden ontleend. De op deze tekeningen aangegeven maatvoering is niet geschikt voor opdrachten aan derden door koper(s). De posities van aansluitingen en installatie onderdelen zijn indicatief op tekening aangegeven. De exacte aantallen en posities zullen na berekening in het werk door de installateurs worden bepaald en kunnen afwijken van deze tekening.




Residentie
**Heilig
Hart**

Uniek wonen met karakter

een ontwikkeling van



tekening nr: VE107-VK_6_0
Datum: 24-08-2026
gewijzigd:

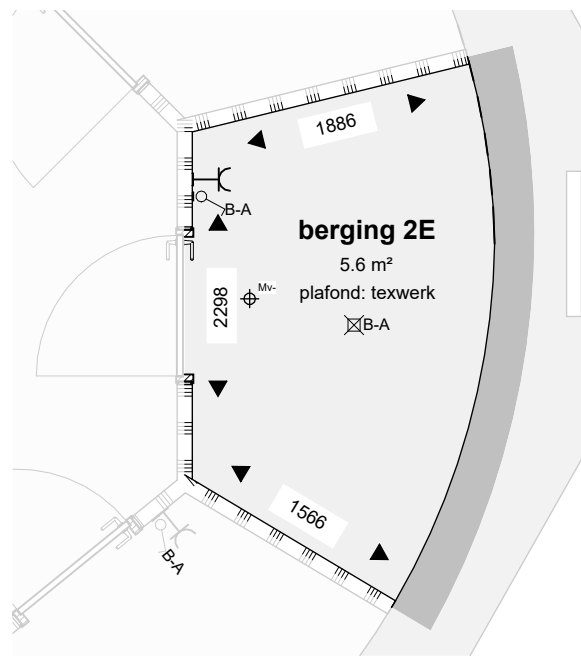


Berging (-2180)

schaal 1 : 50


Eerste verdieping (+1930)

schaal 1 : 50

GBO: 101 m²

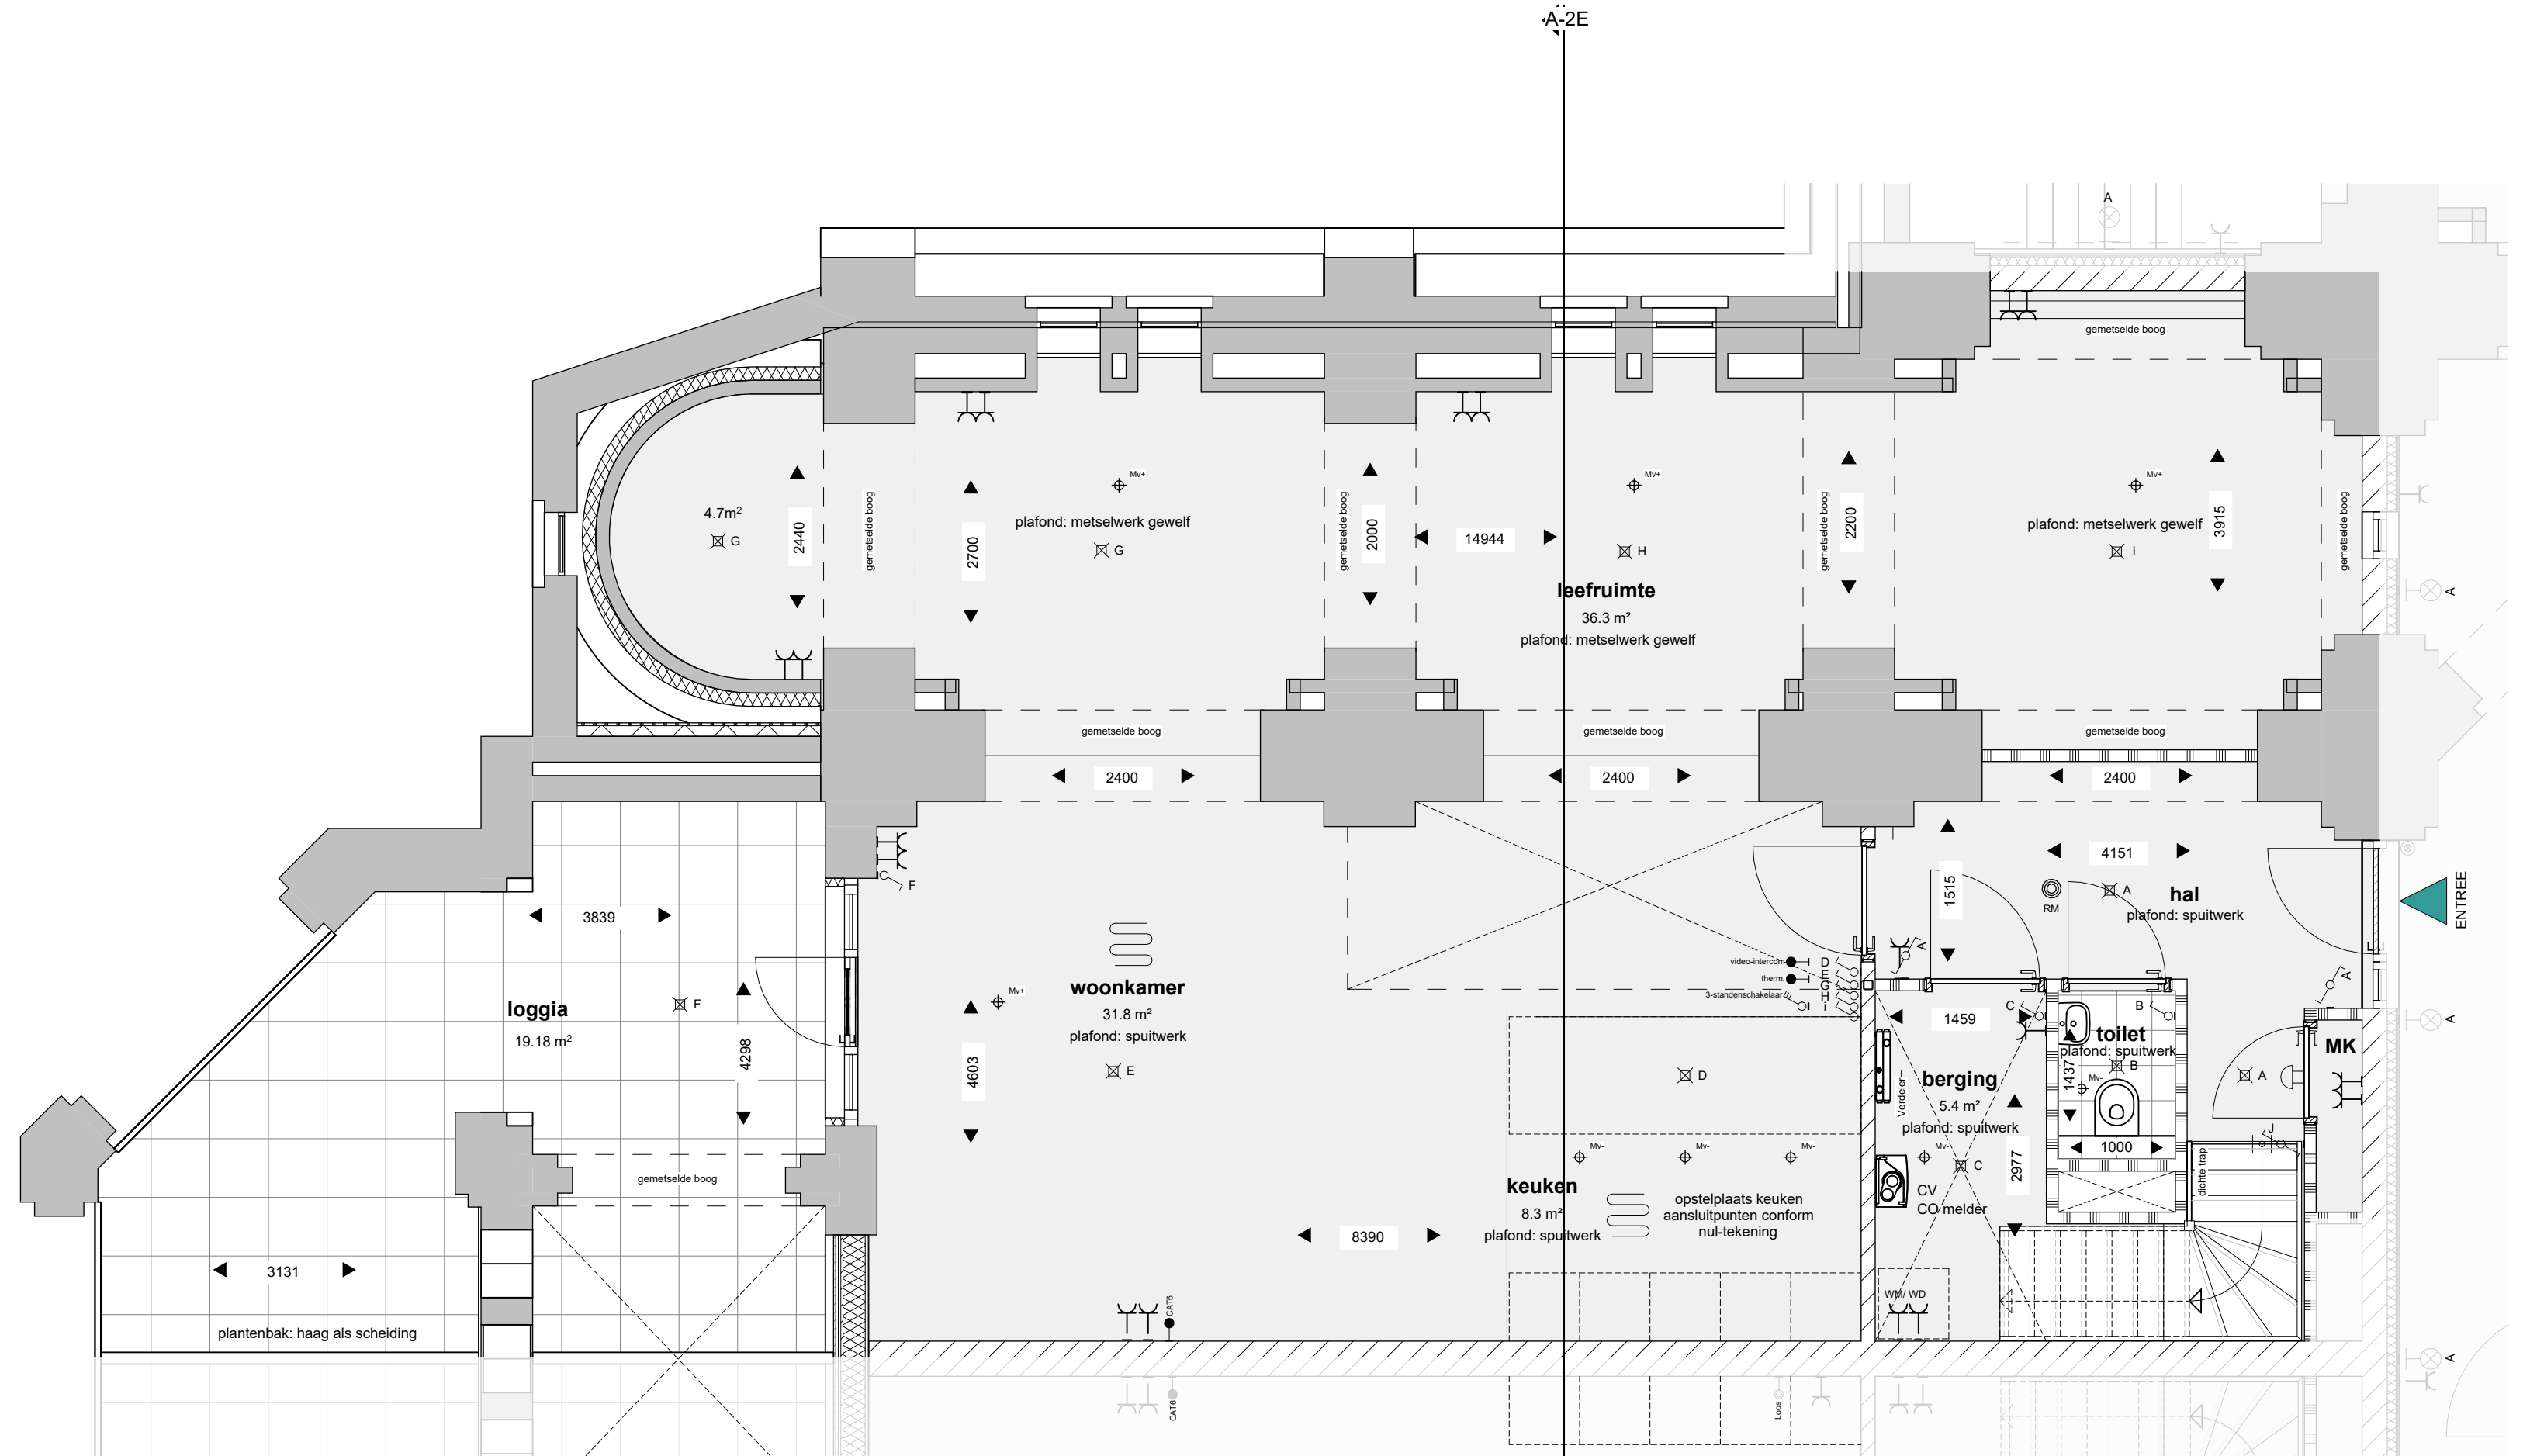


0,5m 1,0m 1,5m 2,0m

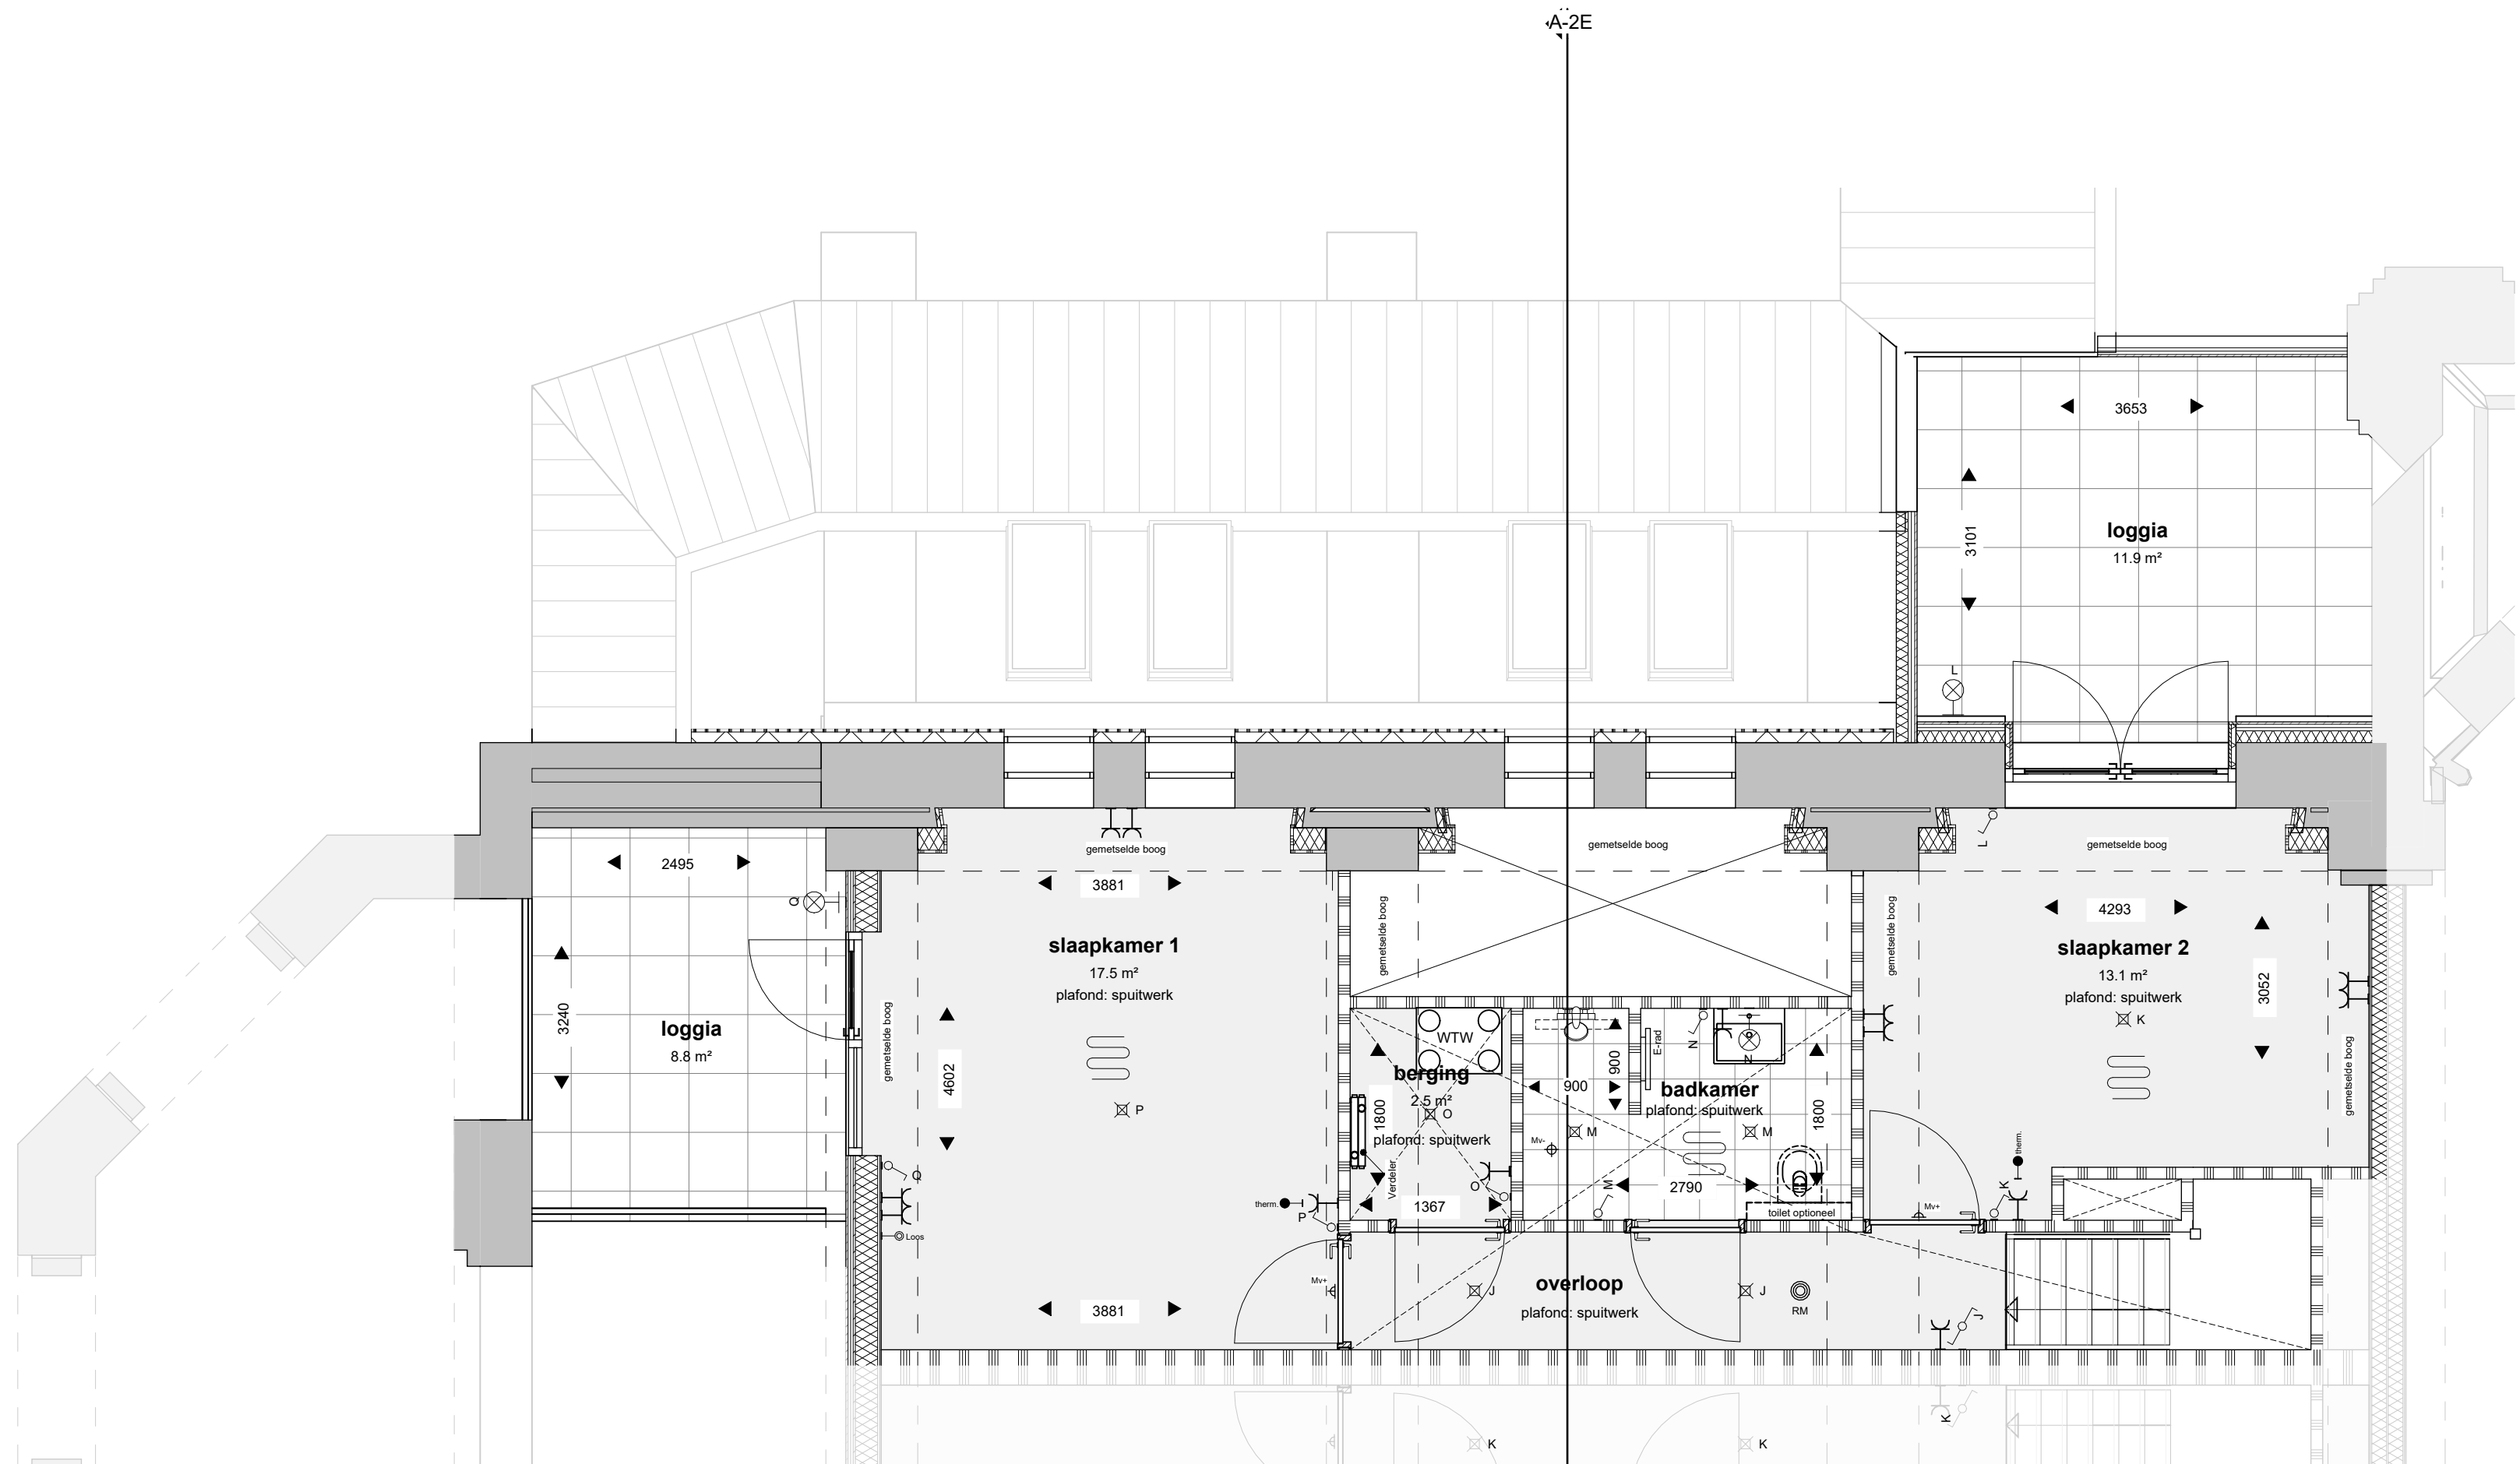

Tweede verdieping (+4930)

schaal 1:50

GBO: 50 m²

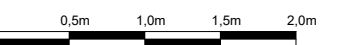



Gevel N-W


schaal 1 : 100



Gevel Z-W

schaal 1 : 100

tekening nr: VE107-VK_6_3
Datum: 24-08-2026
gewijzigd:

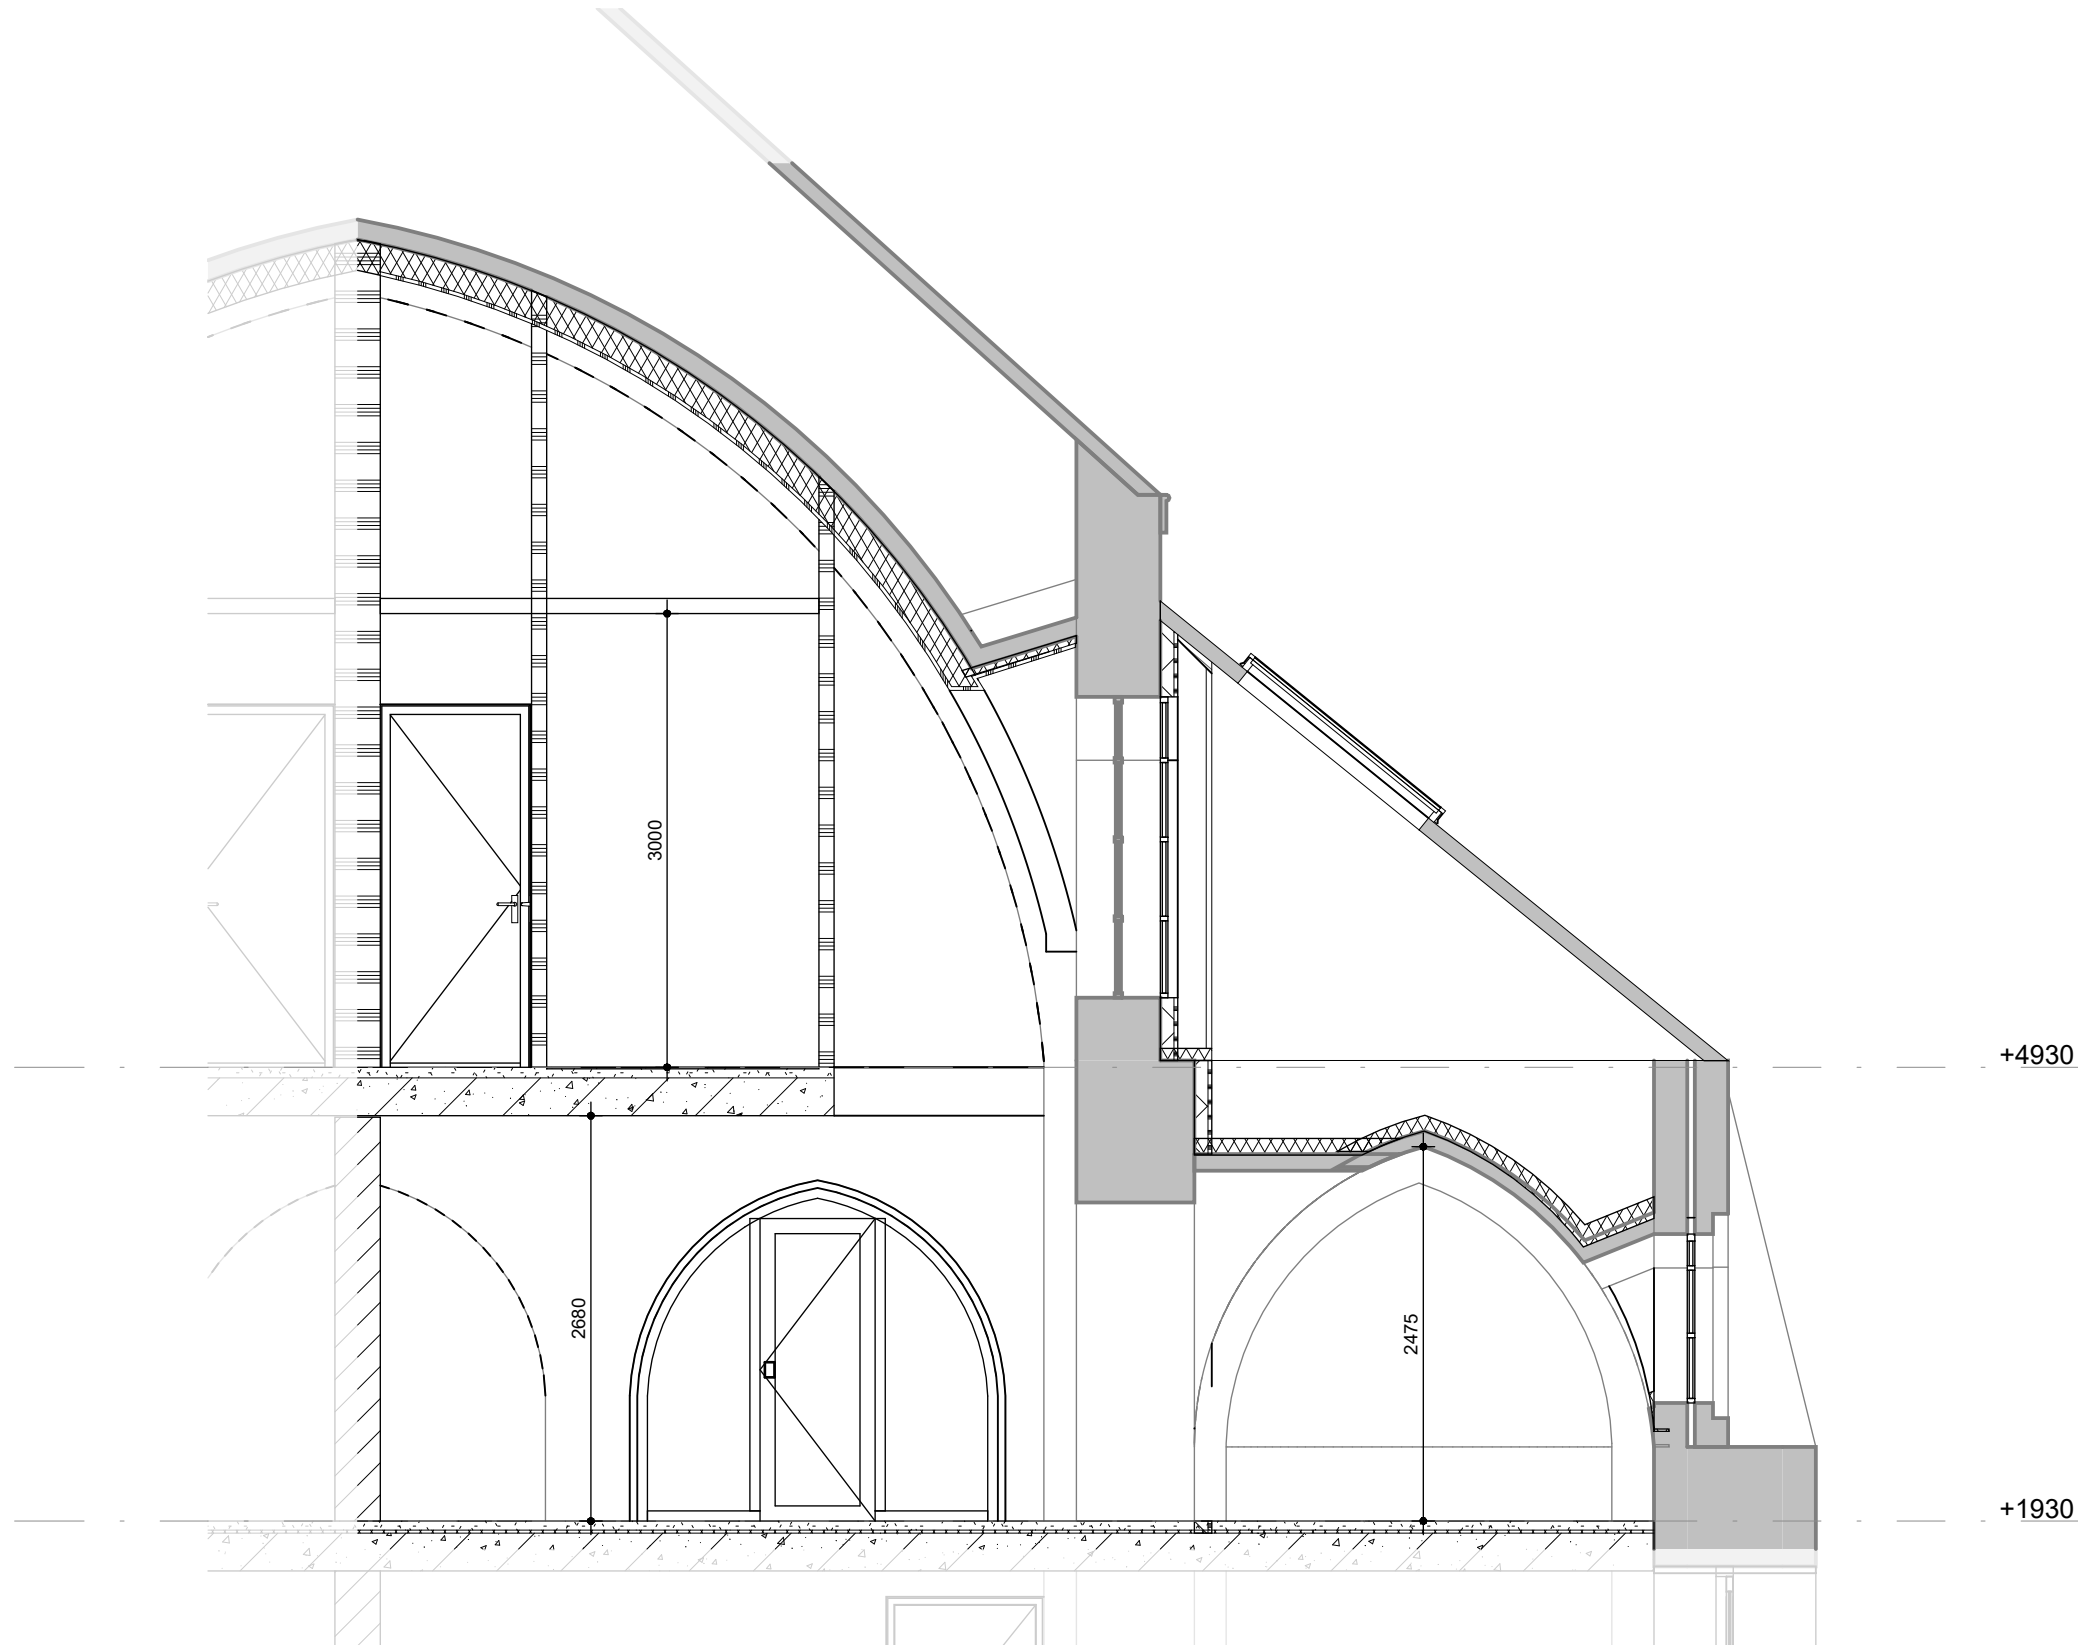

Doorsnede A-2E

schaal 1 : 50

tekening nr: VE107-VK_6_4
Datum: 24-08-2026
gewijzigd:

KERK-APPARTEMENT 2F

bouwnummer 7



Situatie

schaal 1 : 500

RENVOOI ALGEMEEN

- metselwerk
- kalkzandsteen
- isolatie
- isolatie met stucwerk in dagkant
- geïsoleerde voorzetwand
- lichte scheidingwand
- bestaande elementen in tact houden

RENVOOI INSTALLATIES

- enkele schakelaar
- enkele schakelaar met enkele wandcontactdoos met randaarde
- 3-standenschakelaar t.b.v. mechanische ventilatie
- wisselschakelaar
- enkele wandcontactdoos met randaarde
- dubbele wandcontactdoos met randaarde
- plafondlichtaansluitpunt
- wandlichtaansluitpunt
- rookmelder
- beldrukker
- schel (gong) deurbel
- aansluitpunt bedraad t.b.v. thermostaat C.V.
- videofooninstallatie met deuropener
- MK aanduiding meterkast / spanning
- loos loze leiding onbedraad
- CAT6 CAT6 bedraad
- E-radiator
- verdeler vloerverwarming
- ruimte voorzien van vloerverwarming
- MV- afzuigventiel/ inblaasventiel in het plafond
- MV- afzuigventiel/ inblaasventiel in wand
- CO MELDER aanduiding melder CO (koolmonoxidemelder)
- CV aanduiding gasgestookte CV ketel
- WTW aanduiding warmteterugwinning (ventilatie unit)
- WM aanduiding wasmachine
- WD aanduiding wasdroger

DISCLAIMER

De op deze tekeningen aangegeven maten zijn circa maten in millimeters en tussen de wanden / vloeren gemeten, waarbij geen rekening is gehouden met enige wandafwerking, plinten, aftimmering, etc. In verband met de nauwkeurige uitwerking van details, constructie, maatvoering, materialen e.d. kunnen er kleine afwijkingen ontstaan ten opzichte van de nu vermelde gegevens. Deze geringe afwijkingen geven geen aanleiding tot verrekening. Aan de op deze tekening aangegeven maten kunnen derhalve geen rechten worden ontleend. De op deze tekeningen aangegeven maatvoering is niet geschikt voor opdrachten aan derden door koper(s). De posities van aansluitingen en installatie onderdelen zijn indicatief op tekening aangegeven. De exacte aantallen en posities zullen na berekening in het werk door de installateurs worden bepaald en kunnen afwijken van deze tekening.




Residentie
**Heilig
Hart**

Uniek wonen met karakter

een ontwikkeling van



tekening nr: VE107-VK_7_0
Datum: 24-08-2026
gewijzigd:

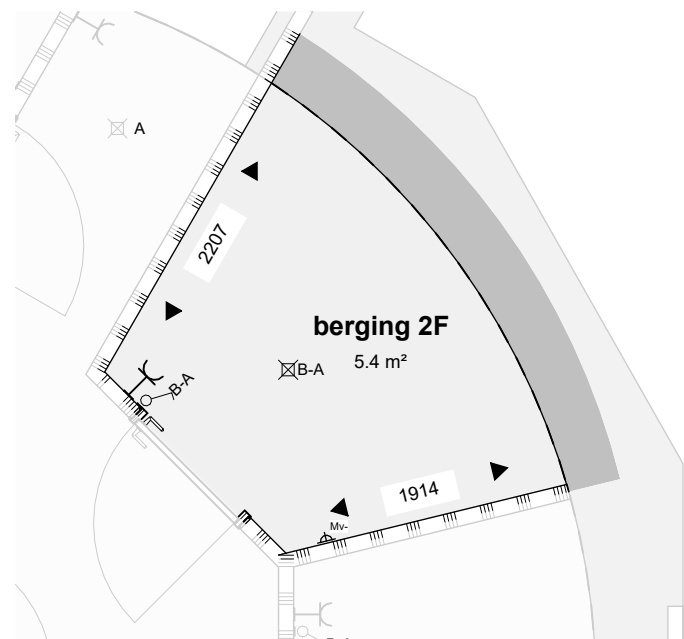


Berging (-2180)

schaal 1 : 50


Eerste verdieping (+1930)

schaal 1 : 50

GBO: 101 m²

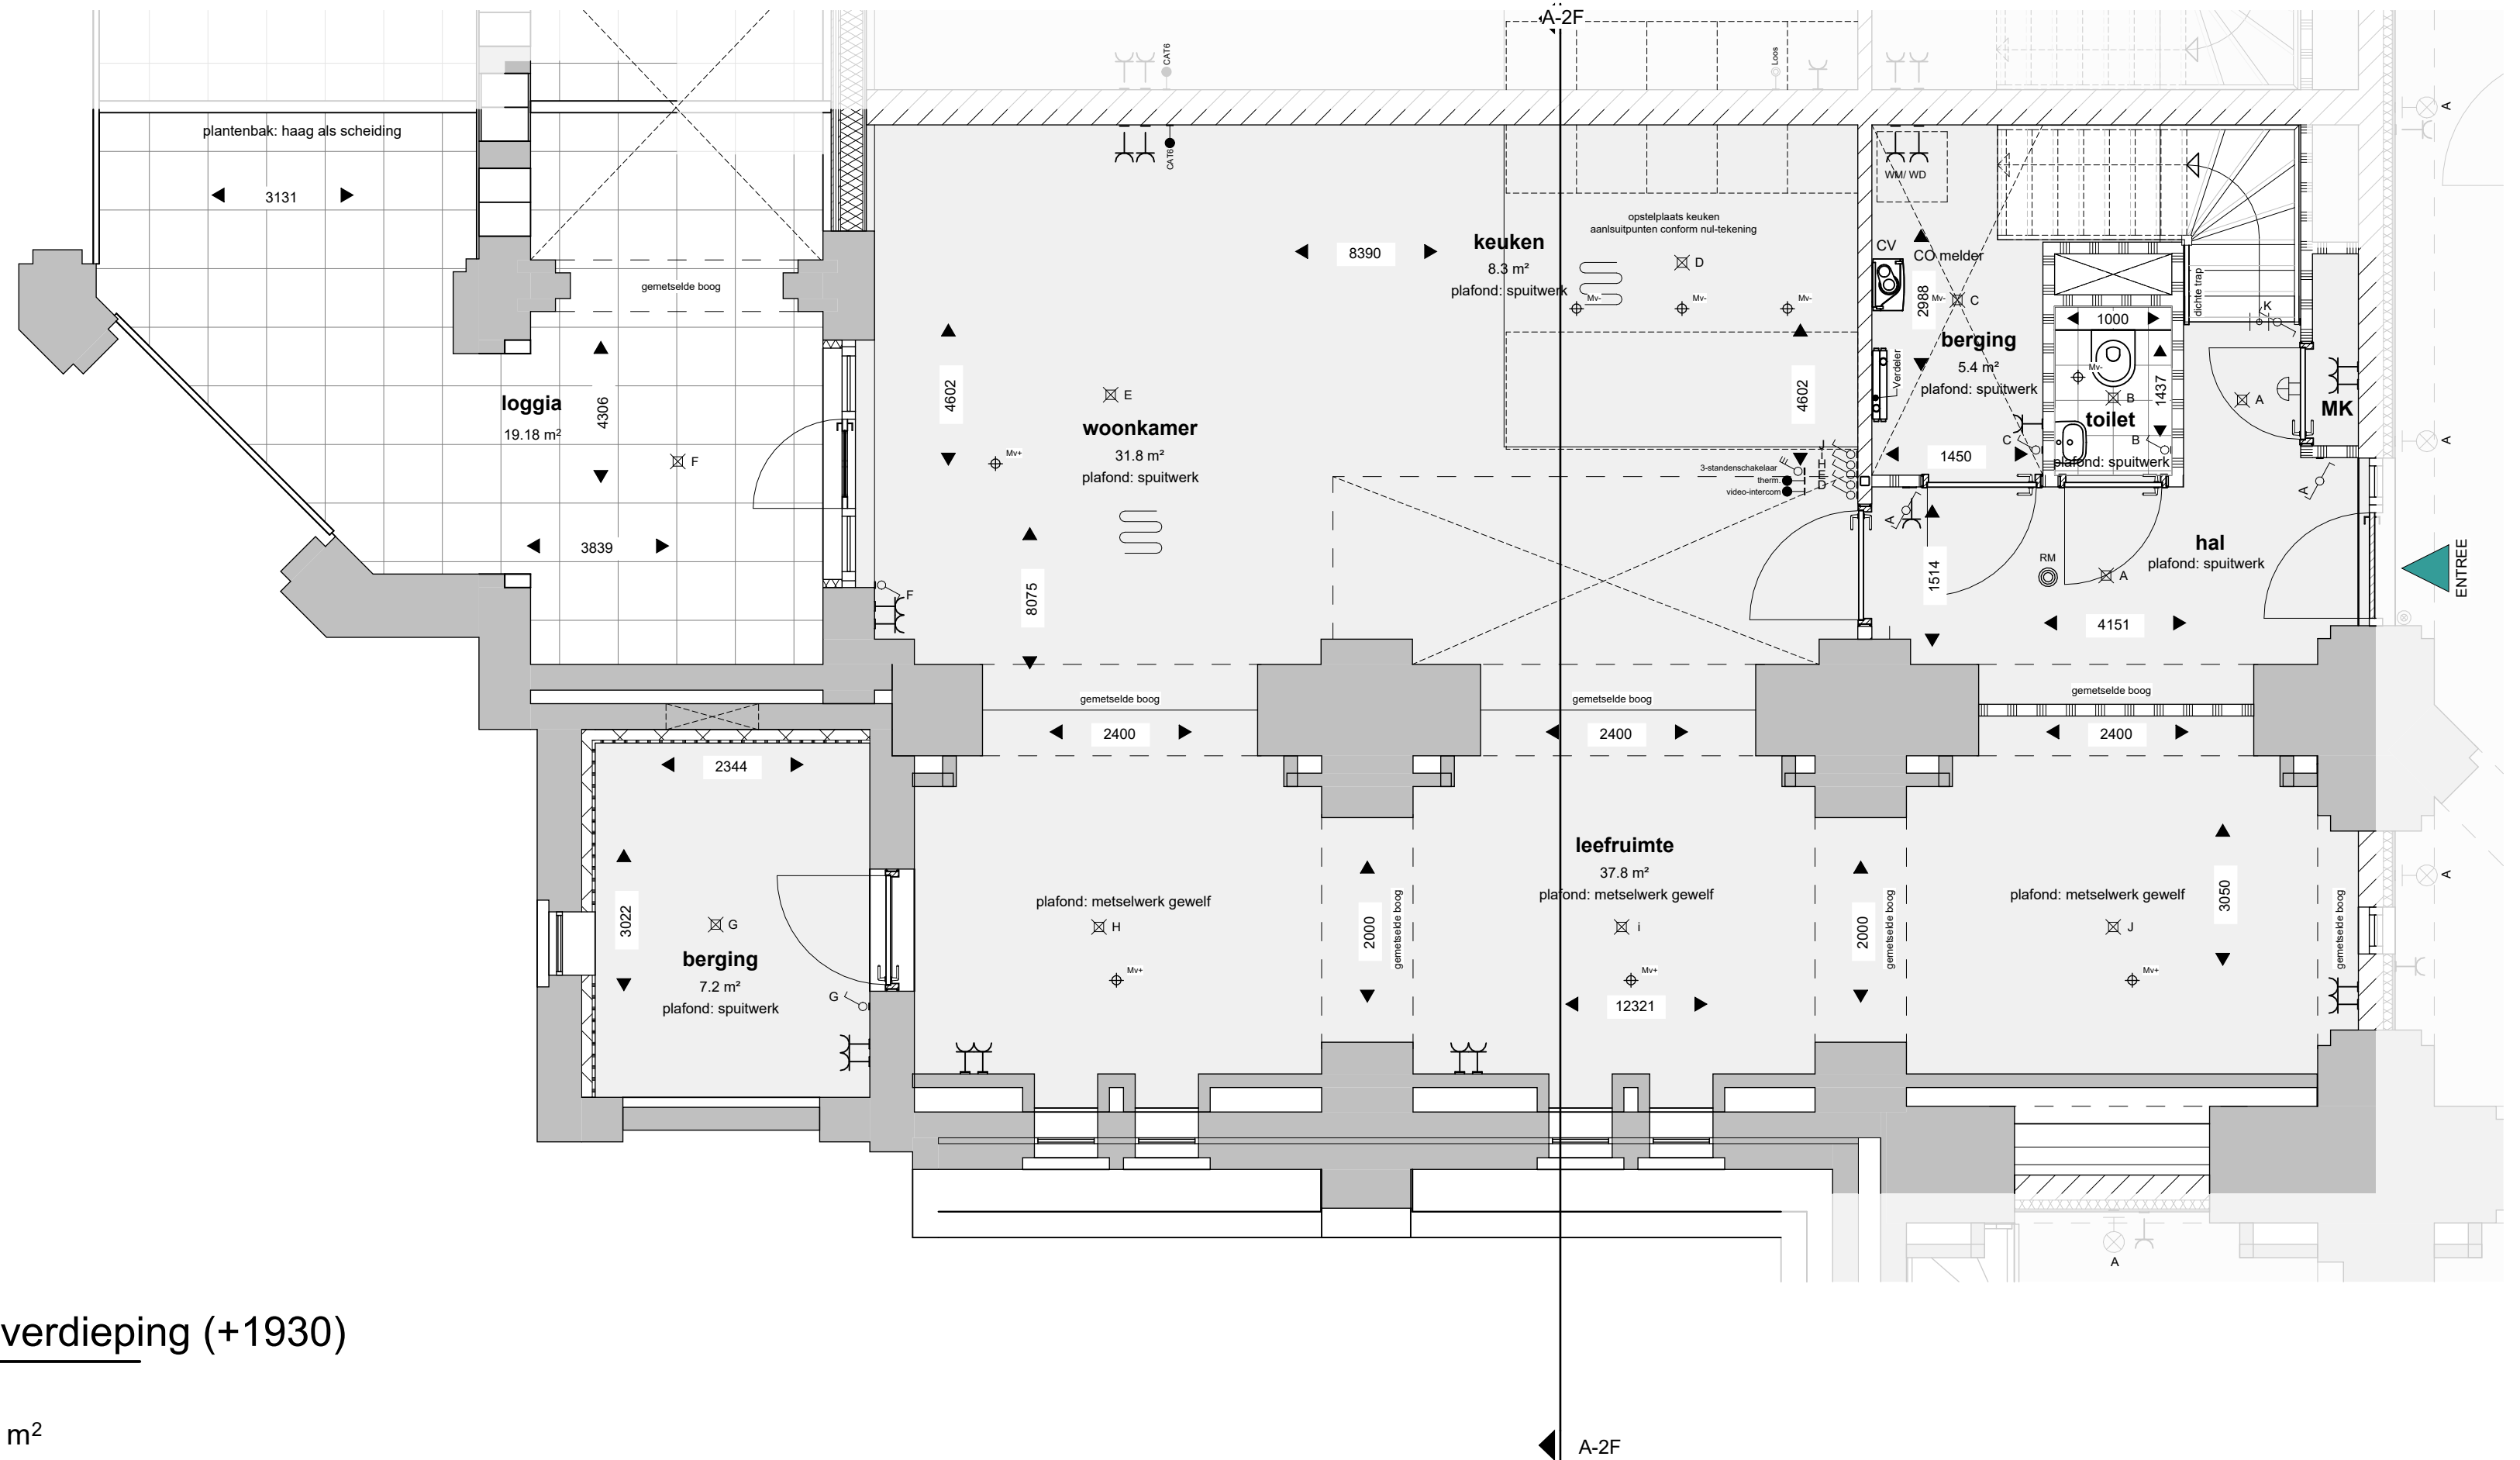

0,5m 1,0m 1,5m 2,0m

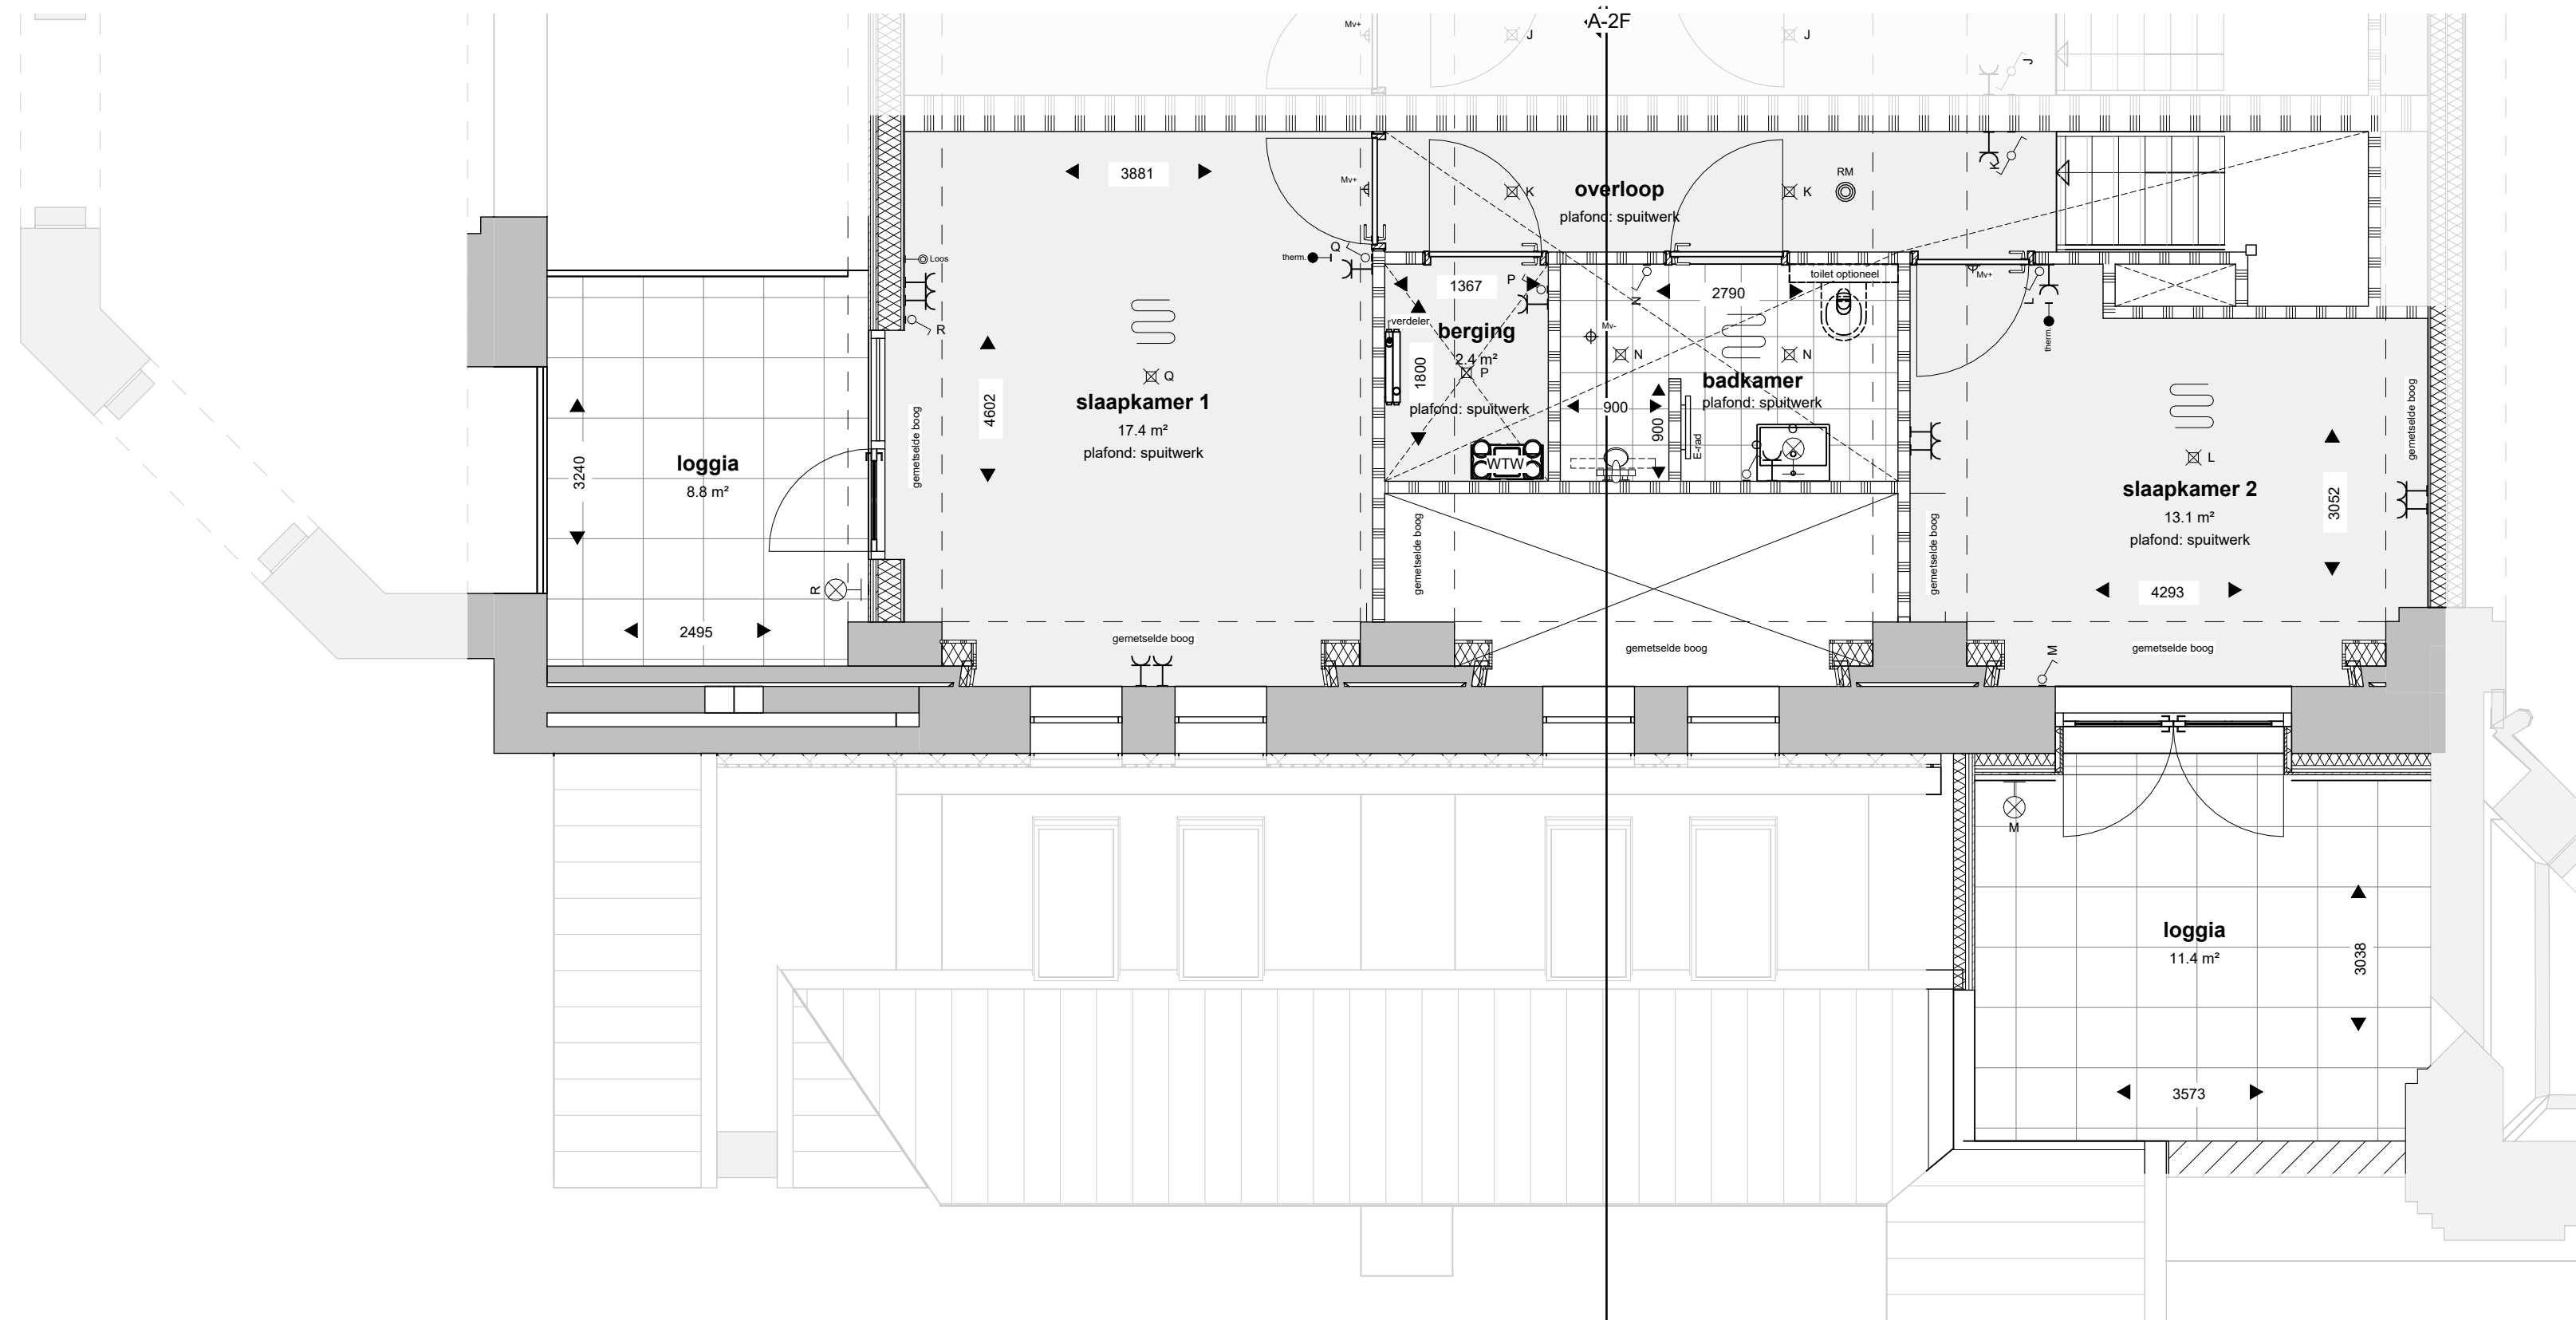

Tweede verdieping (+4930)

schaal 1 : 50

GBO: 50 m²

A-2F

0,5m 1,0m 1,5m 2,0m



verheijen smeets
architecten

tekening nr. VE107-VK_7_2
Datum: 24-08-2026
gewijzigd:



Gevel Z-O


schaal 1 : 100



Gevel Z-W

schaal 1 : 100

tekening nr: VE107-VK_7_3
Datum: 24-08-2026
gewijzigd:

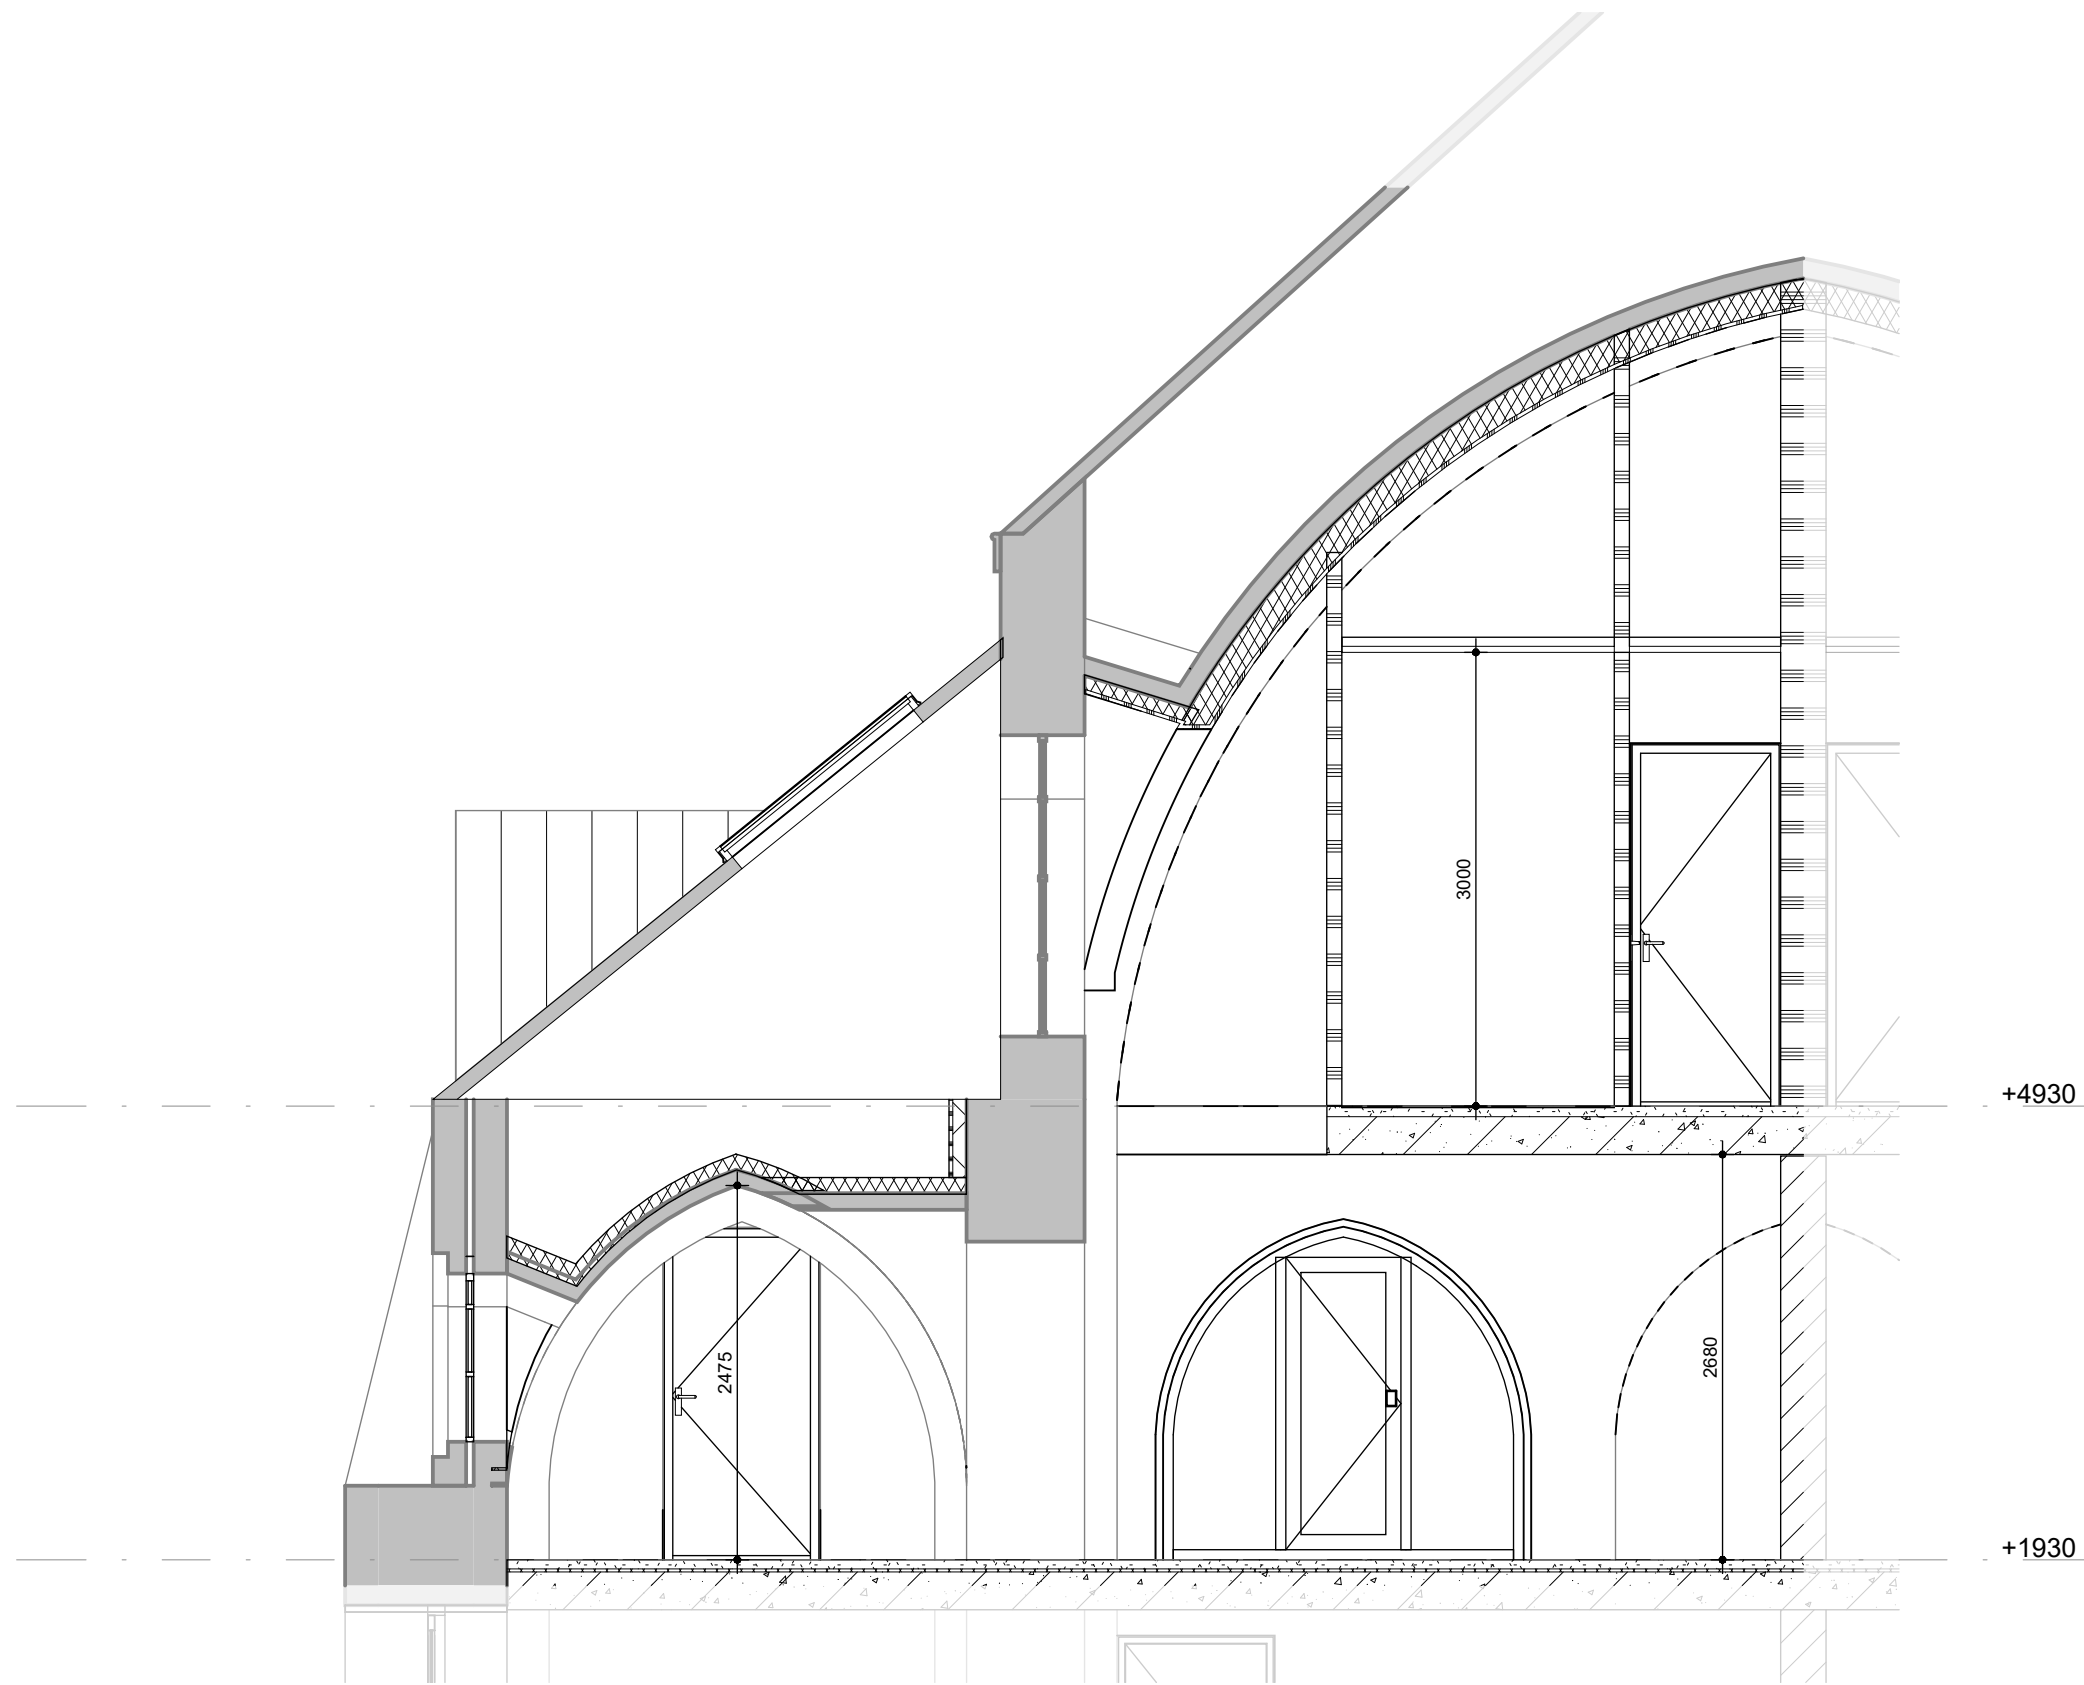


Doorsnede A-2F

schaal 1 : 50

tekening nr:	VE107-VK_7_4
Datum:	24-08-2026
gewijzigd:	

KERK-APPARTEMENT 2G

bouwnummer 8

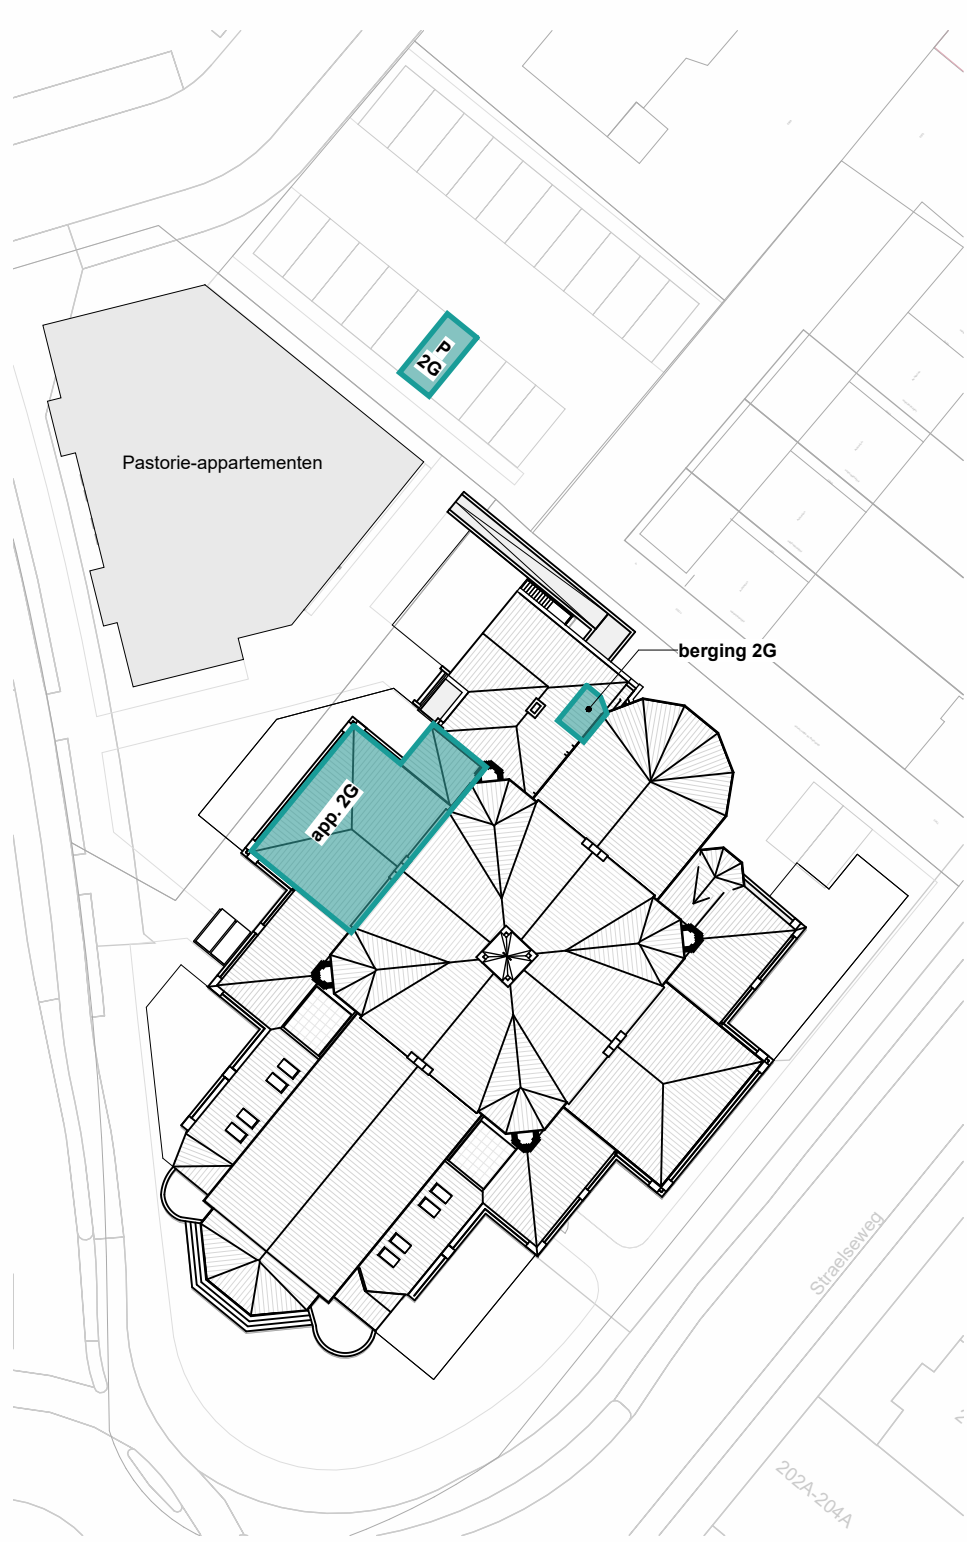

Situatie

schaal 1 : 500

RENVOOI ALGEMEEN

- metselwerk
- kalkzandsteen
- isolatie
- isolatie met stucwerk in dagkant
- geïsoleerde voorzetwand
- lichte scheidingwand
- bestaande elementen in tact houden

RENVOOI INSTALLATIES

- enkele schakelaar
- enkele schakelaar met enkele wandcontactdoos met randaarde
- 3-standenschakelaar t.b.v. mechanische ventilatie
- wisselschakelaar
- enkele wandcontactdoos met randaarde
- dubbele wandcontactdoos met randaarde
- plafondlichtaansluitpunt
- wandlichtaansluitpunt
- rookmelder
- beldrukker
- schel (gong) deurbel
- aansluitpunt bedraad t.b.v. thermostaat C.V.
- videofooninstallatie met deuropener
- aanduiding meterkast / spanning
- loze leiding onbedraad
- CAT6 bedraad
- E-radiator
- verdeler vloerverwarming
- ruimte voorzien van vloerverwarming
- afzuigventiel/ inblaasventiel in het plafond
- afzuigventiel/ inblaasventiel in wand
- CO MELDER
- aanduiding melder CO (koolmonoxidemelder)
- CV
- aanduiding gasgestookte CV ketel
- WTW
- aanduiding warmteterugwinning (ventilatie unit)
- WM
- aanduiding wasmachine
- WD
- aanduiding wasdroger

DISCLAIMER

De op deze tekeningen aangegeven maten zijn circa maten in millimeters en tussen de wanden / vloeren gemeten, waarbij geen rekening is gehouden met enige wandafwerking, plinten, aftimmering, etc. In verband met de nauwkeurige uitwerking van details, constructie, maatvoering, materialen e.d. kunnen er kleine afwijkingen ontstaan ten opzichte van de nu vermelde gegevens. Deze geringe afwijkingen geven geen aanleiding tot verrekening. Aan de op deze tekening aangegeven maten kunnen derhalve geen rechten worden ontleend. De op deze tekeningen aangegeven maatvoering is niet geschikt voor opdrachten aan derden door koper(s). De posities van aansluitingen en installatie onderdelen zijn indicatief op tekening aangegeven. De exacte aantallen en posities zullen na berekening in het werk door de installateurs worden bepaald en kunnen afwijken van deze tekening.




Residentie
**Heilig
Hart**

Uniek wonen met karakter

een ontwikkeling van




tekening nr: VE107-VK_8_0
Datum: 24-08-2026
gewijzigd:

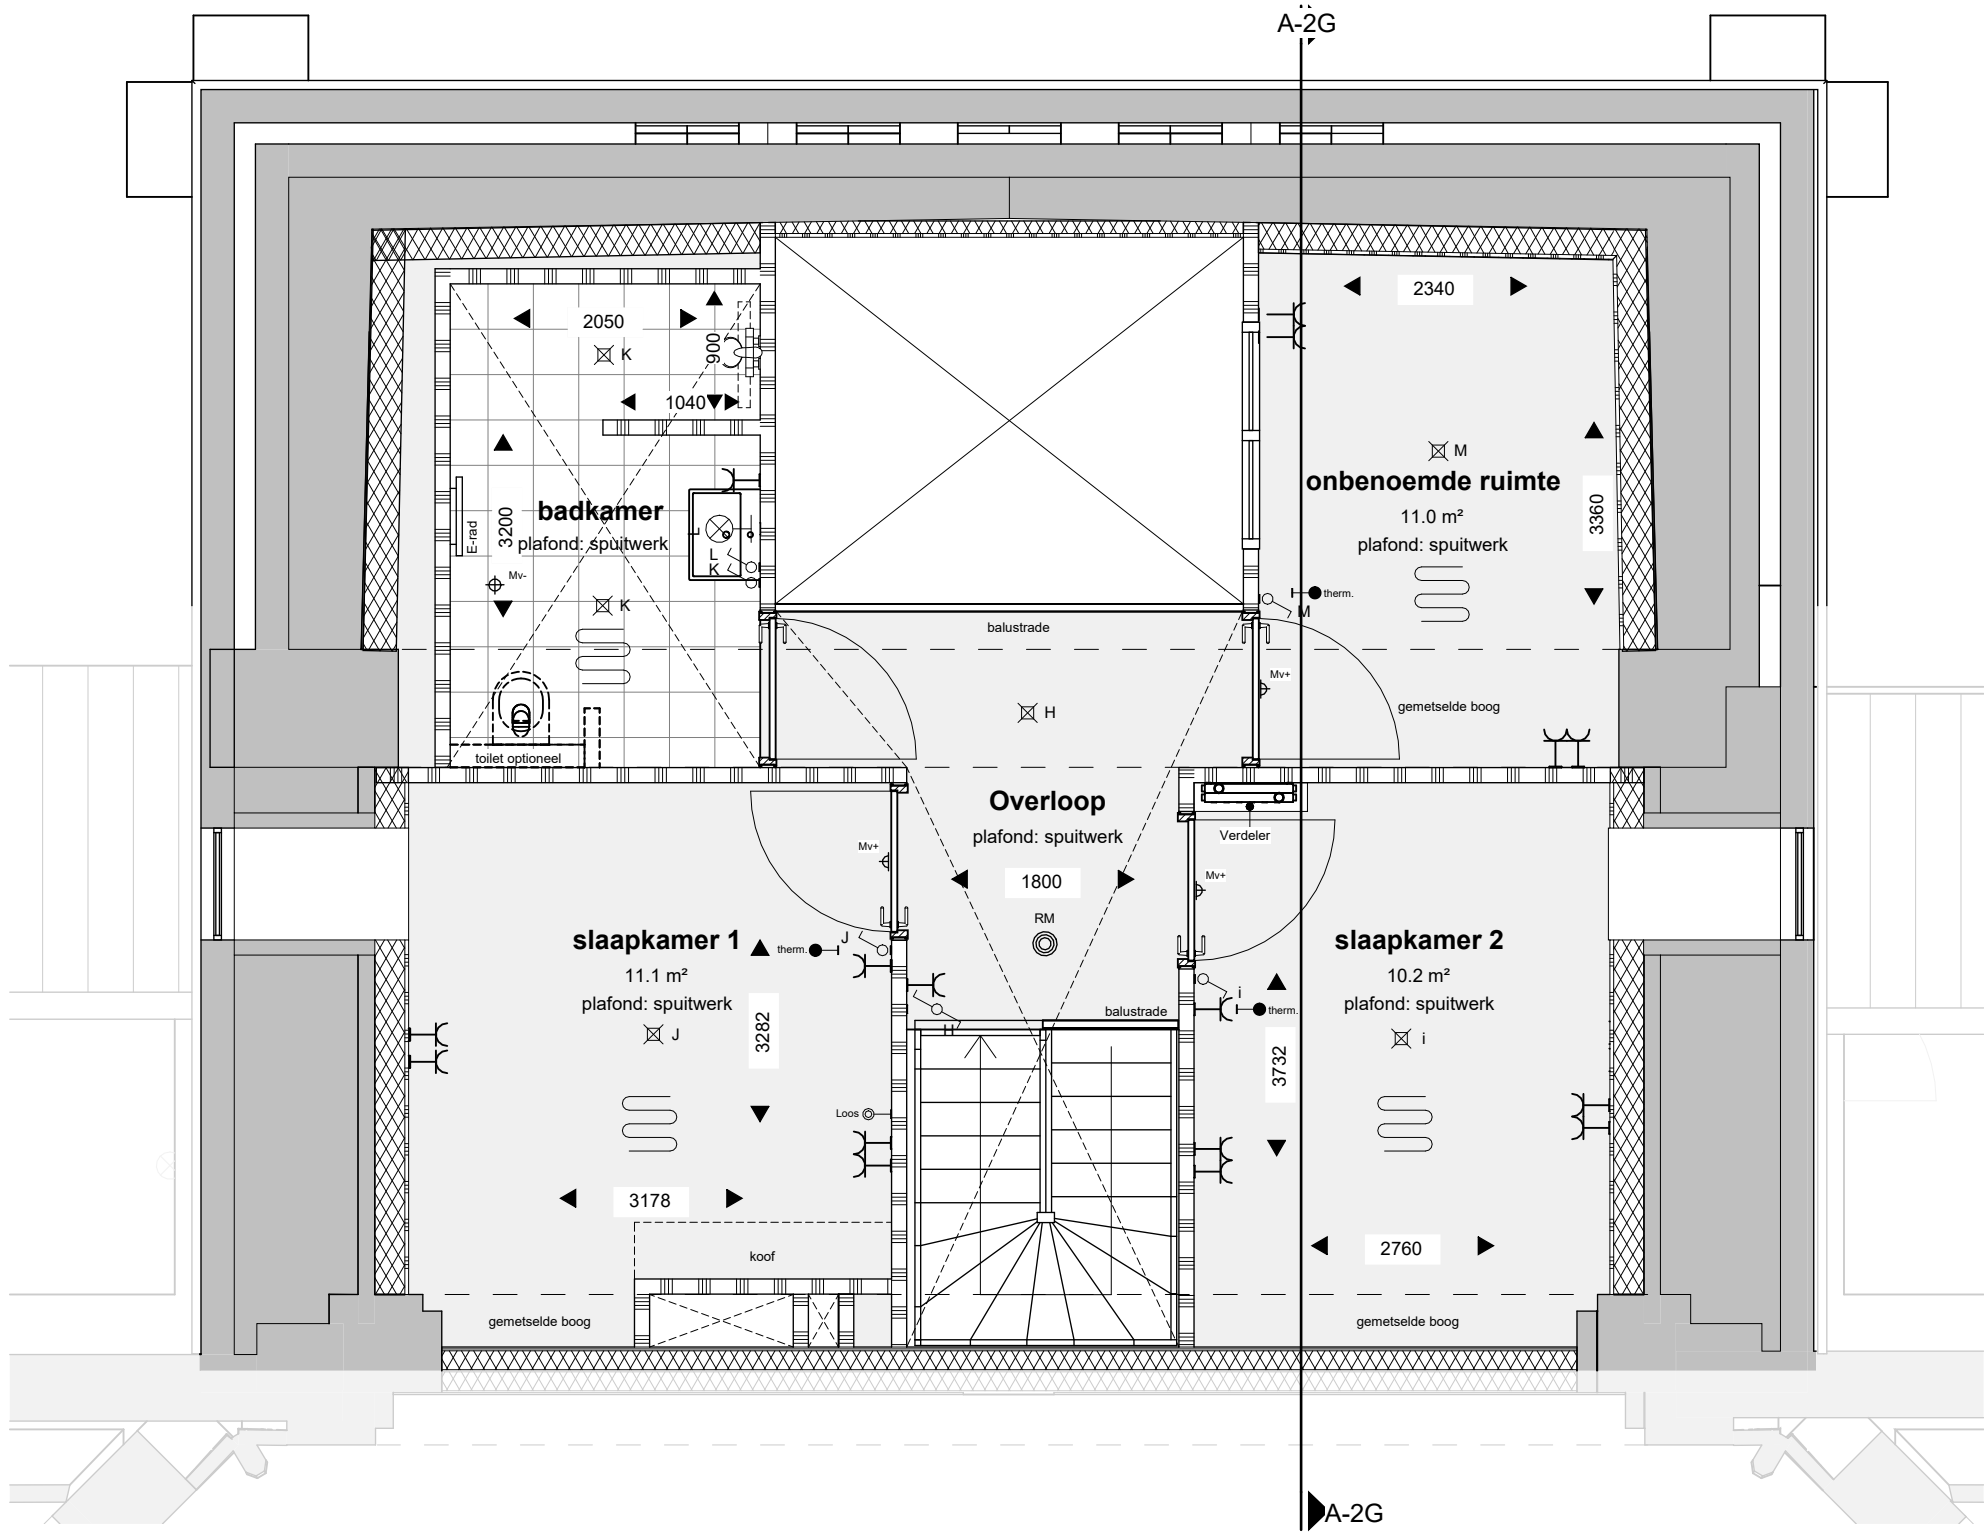

Tweede verdieping (+5630)

schaal 1 : 50


GBO: 48 m²

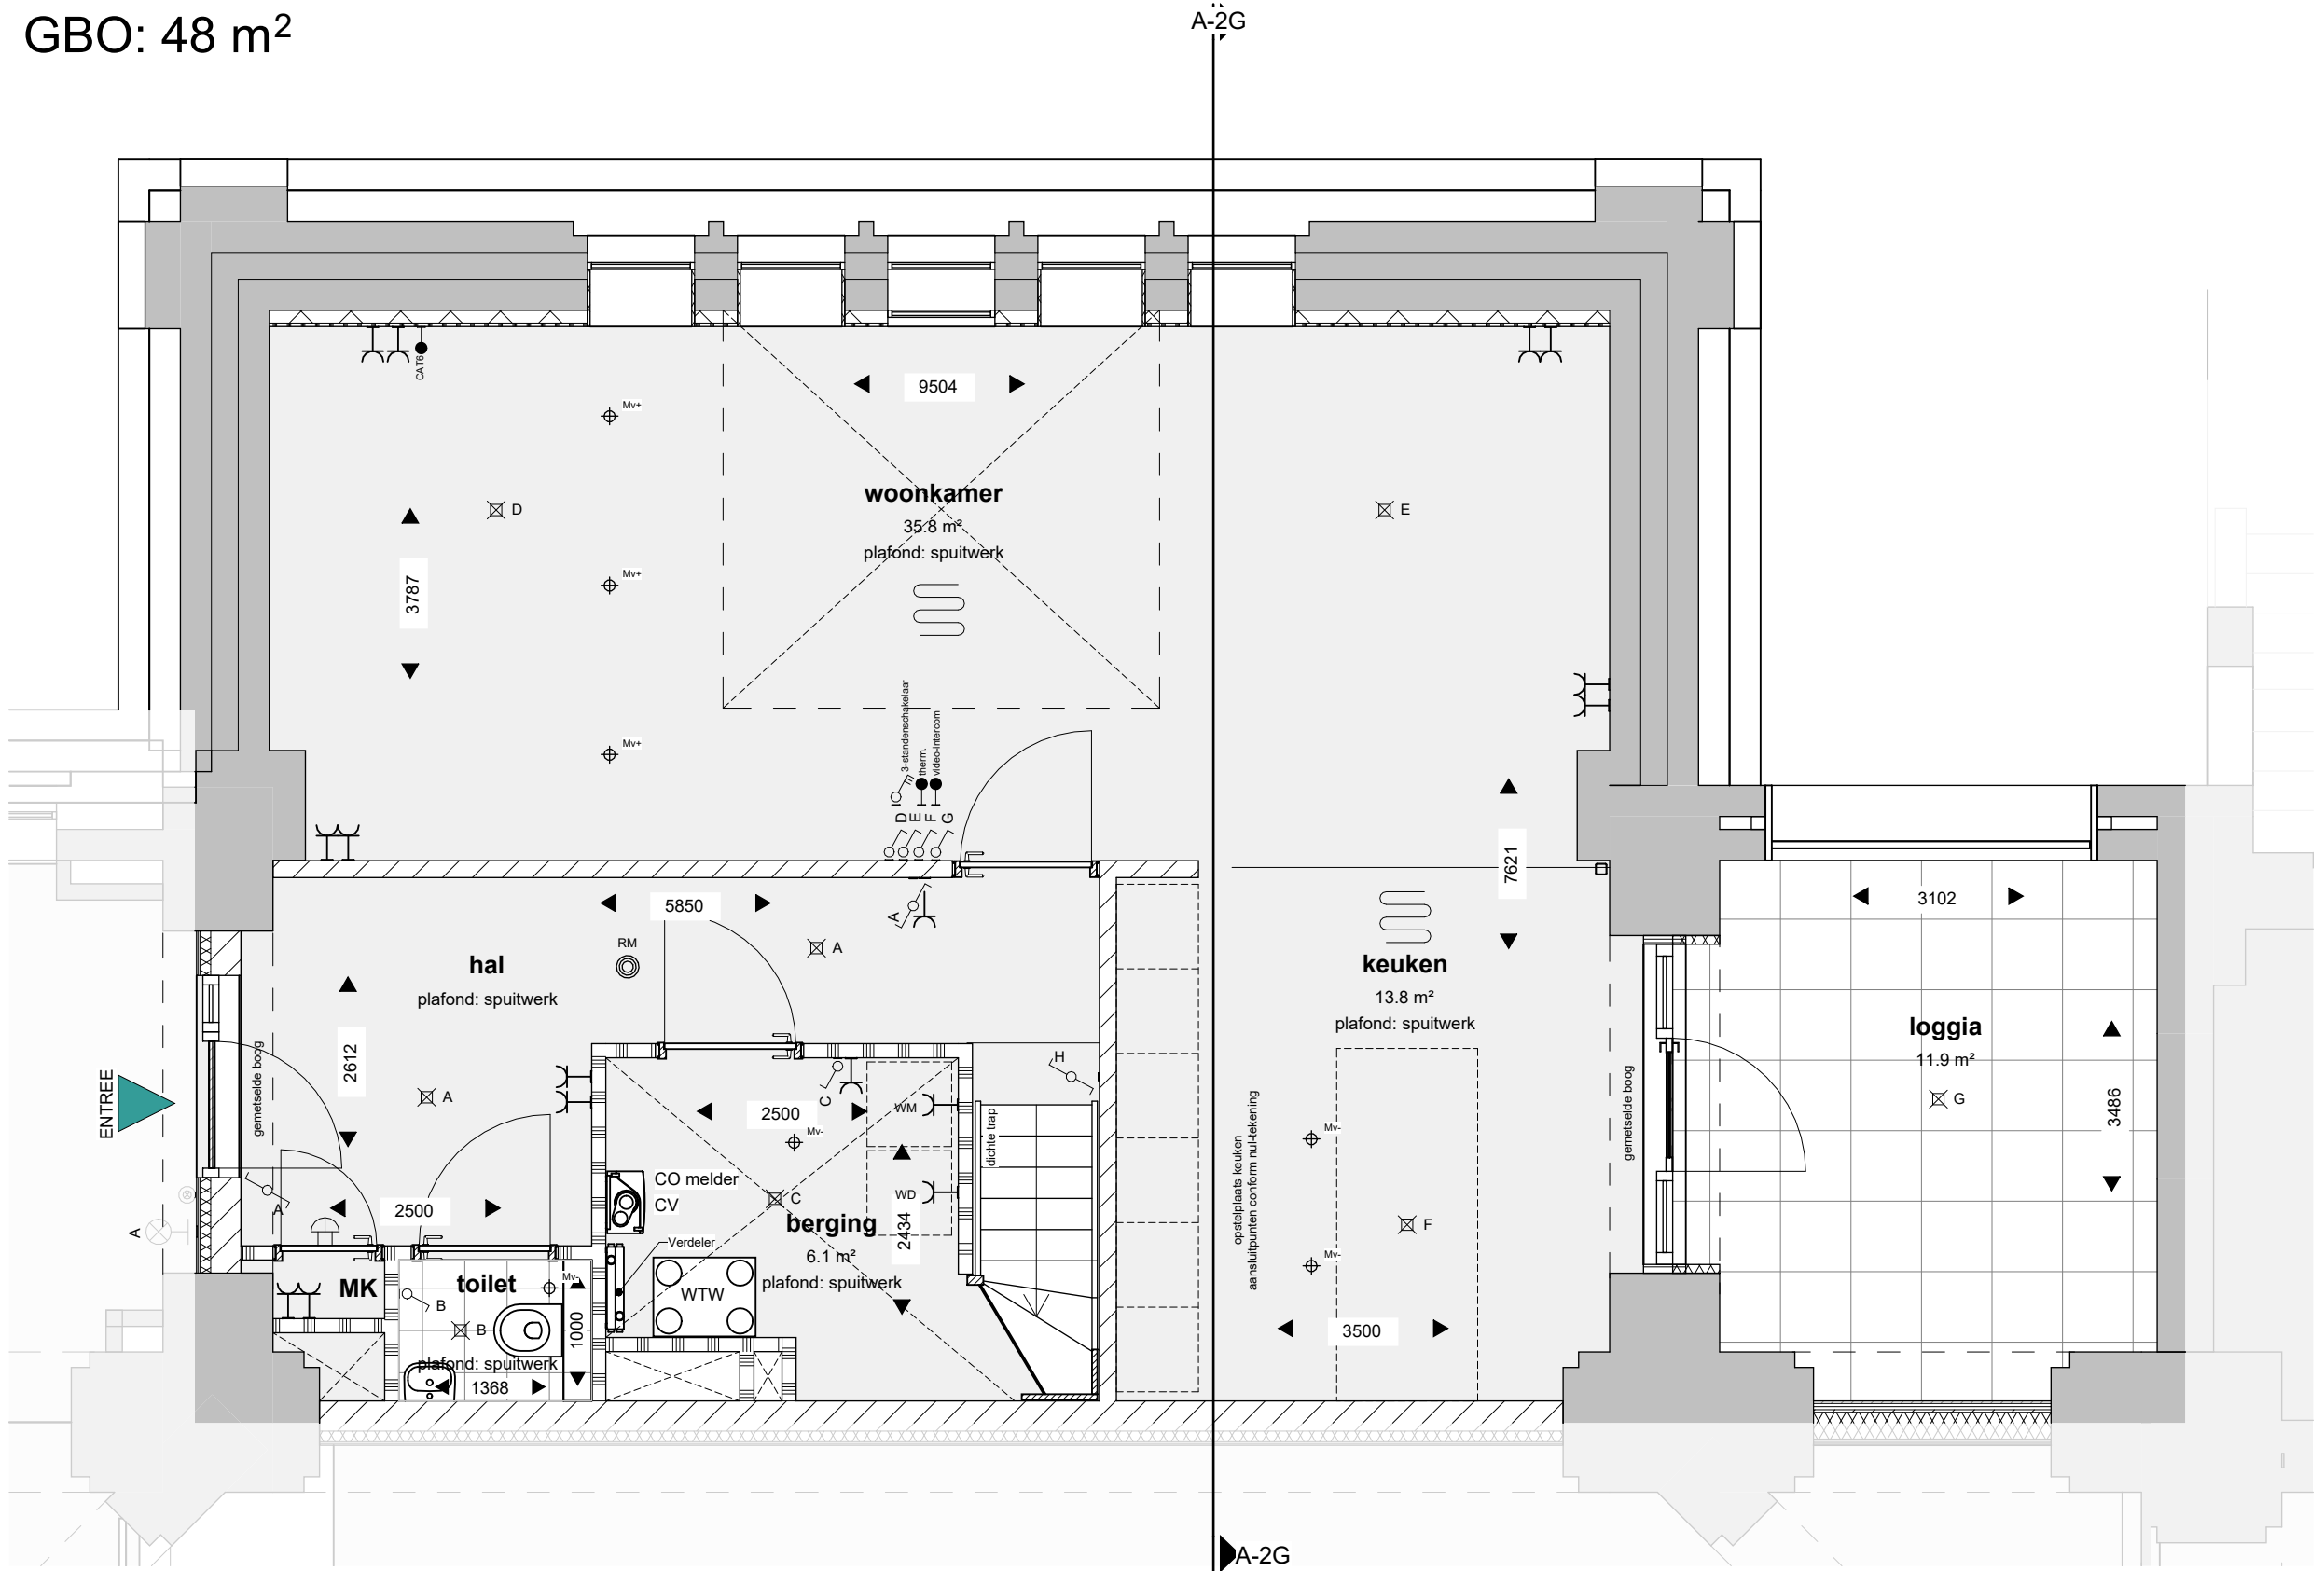

Eerste verdieping (+1930)

schaal 1 : 50

GBO: 71m²

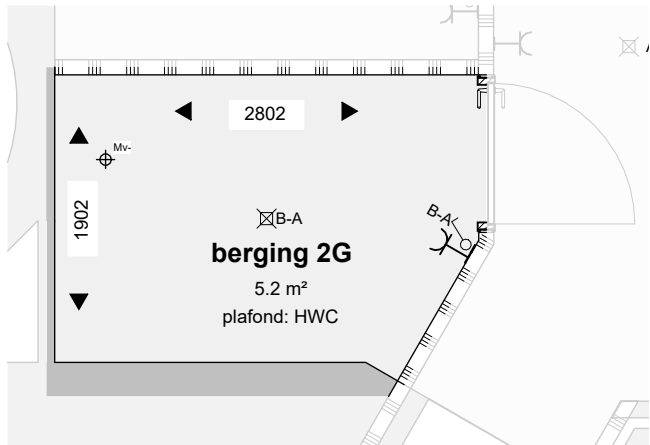


Berging (-2180)

schaal 1 : 50



Gevel N-W


schaal 1 : 100

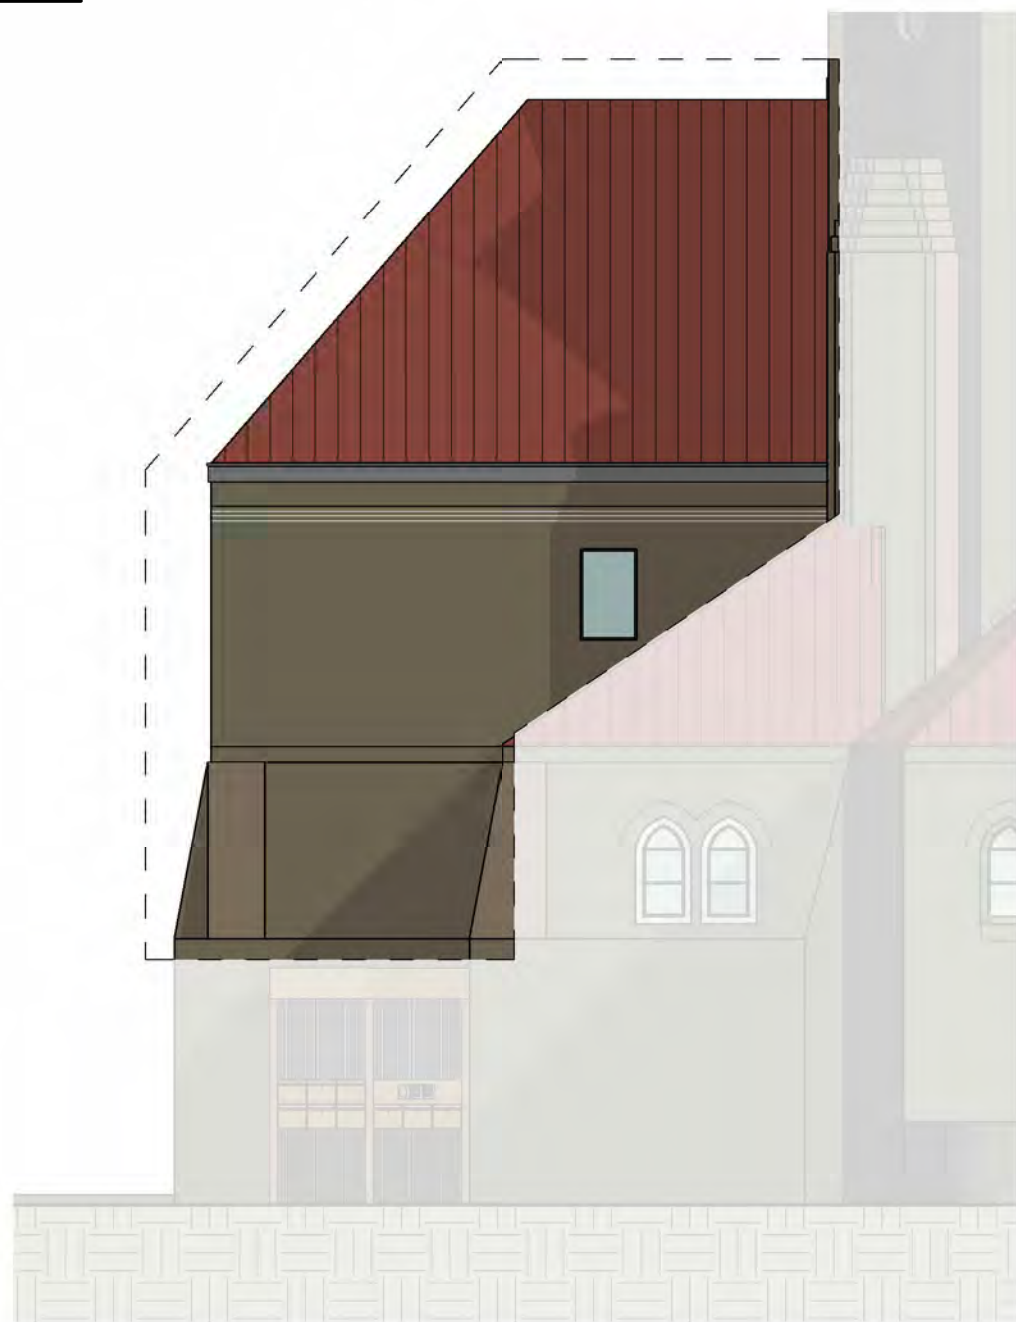

Gevel Z-W

schaal 1 : 100

tekening nr: VE107-VK_8_2
Datum: 24-08-2026
gewijzigd:

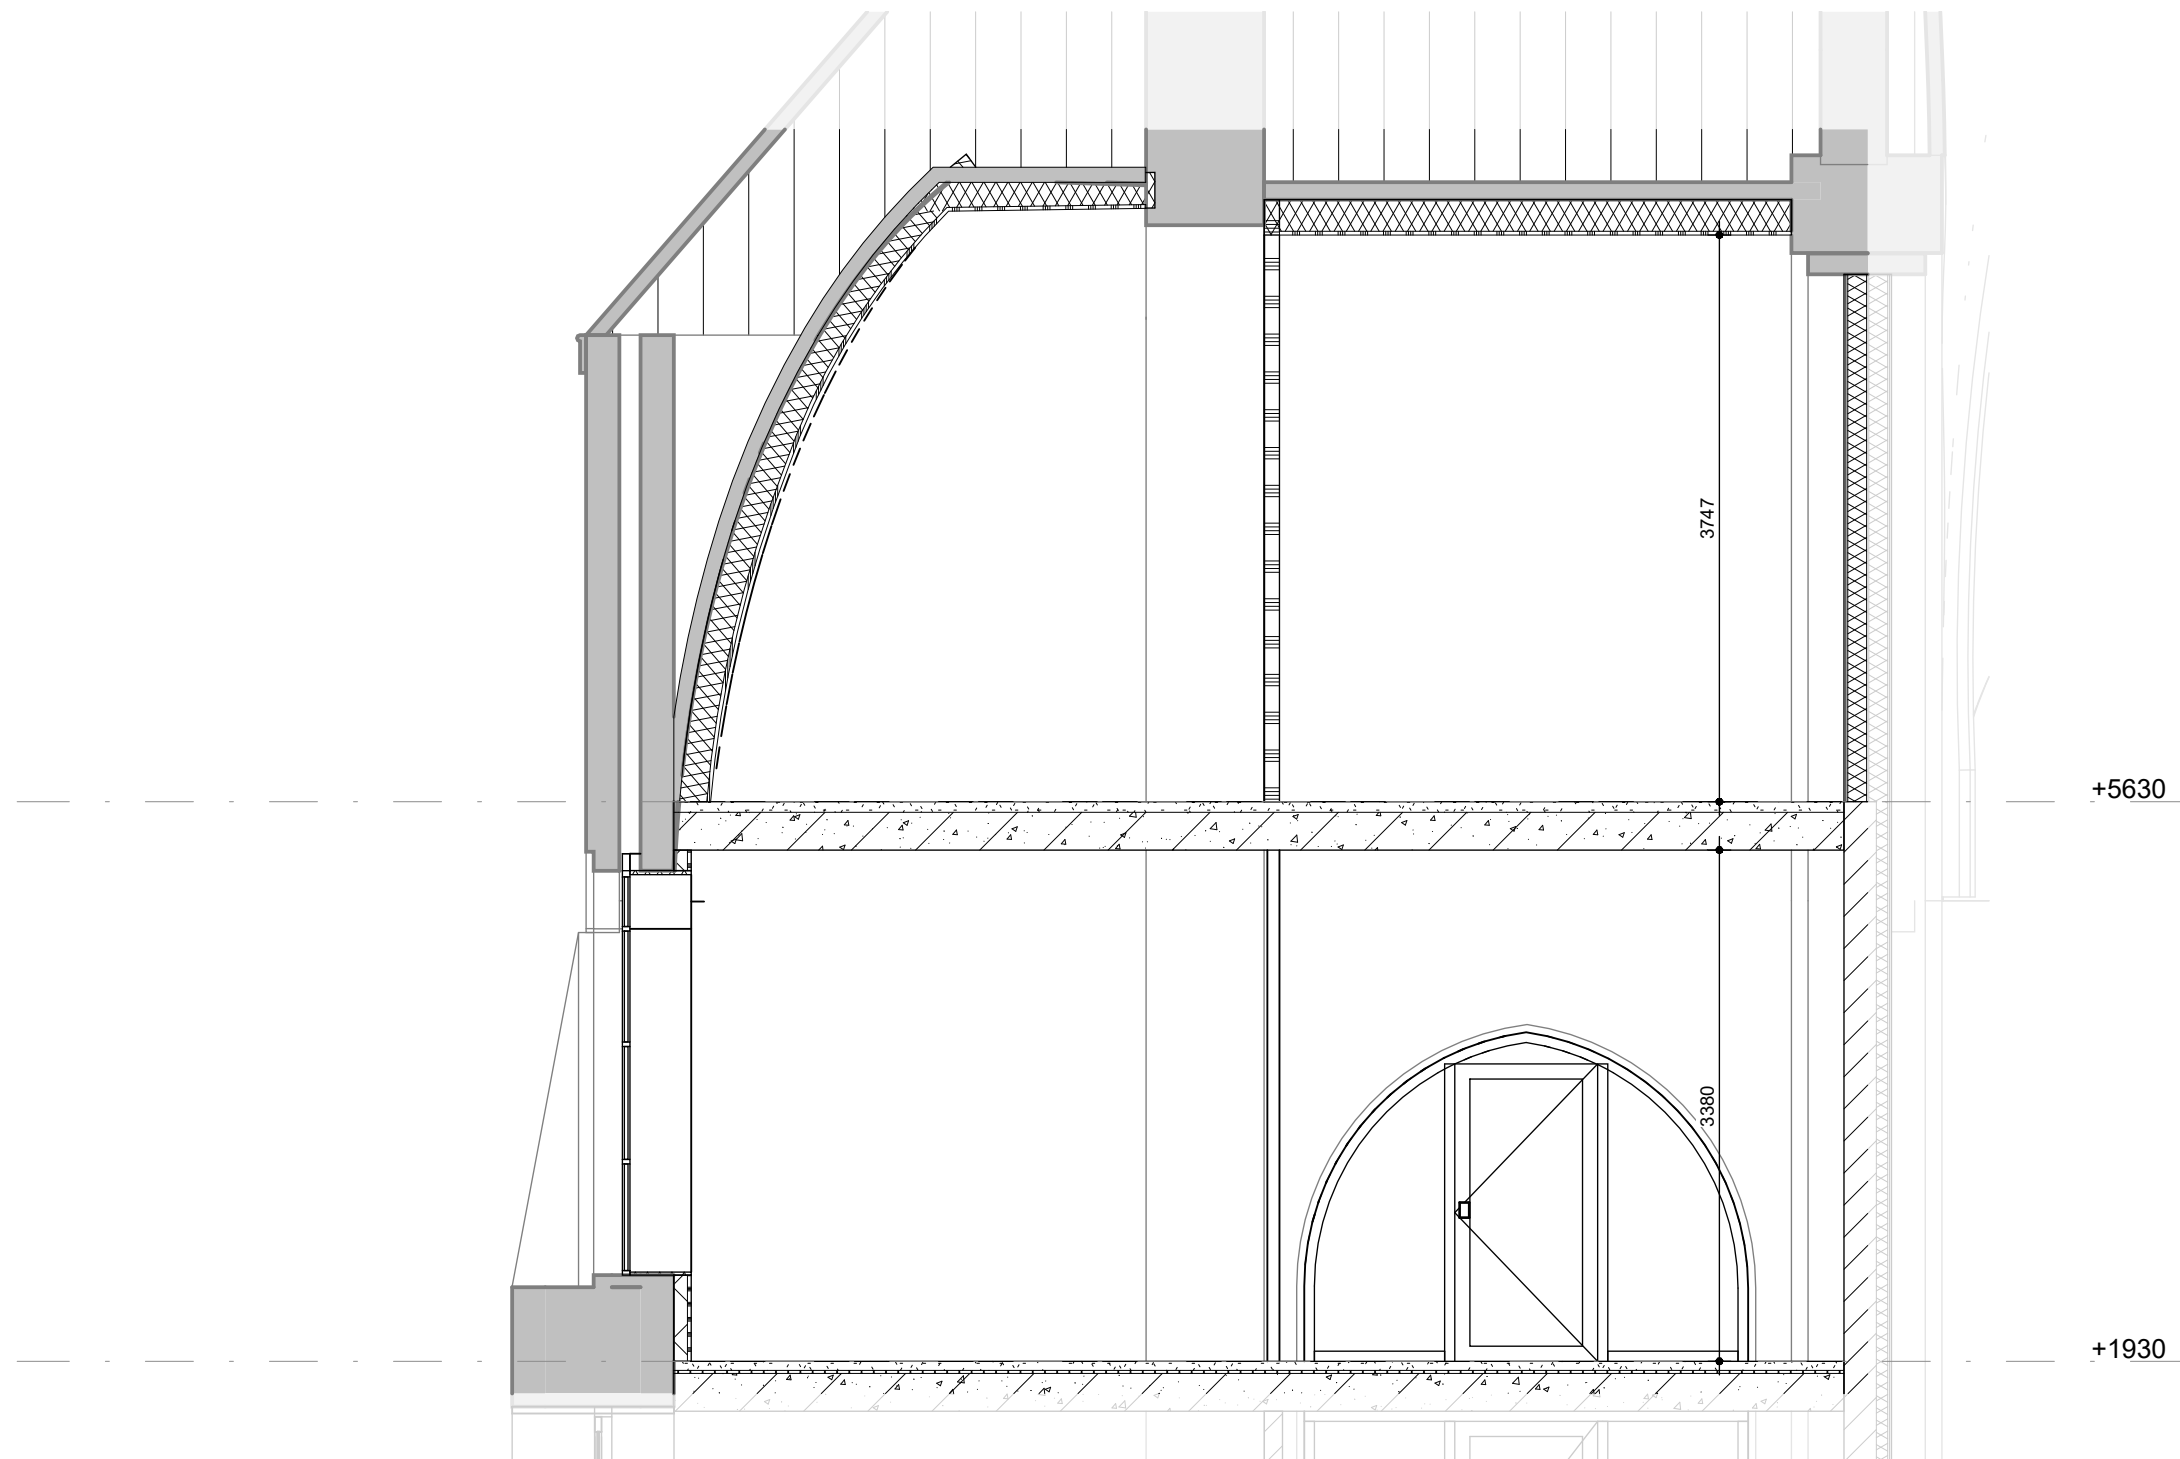


Doorsnede A-2G

schaal 1 : 50

tekening nr. VE107-VK_8_3
Datum: 24-08-2026
gewijzigd:

KERK-APPARTEMENT 2H

bouwnummer 9

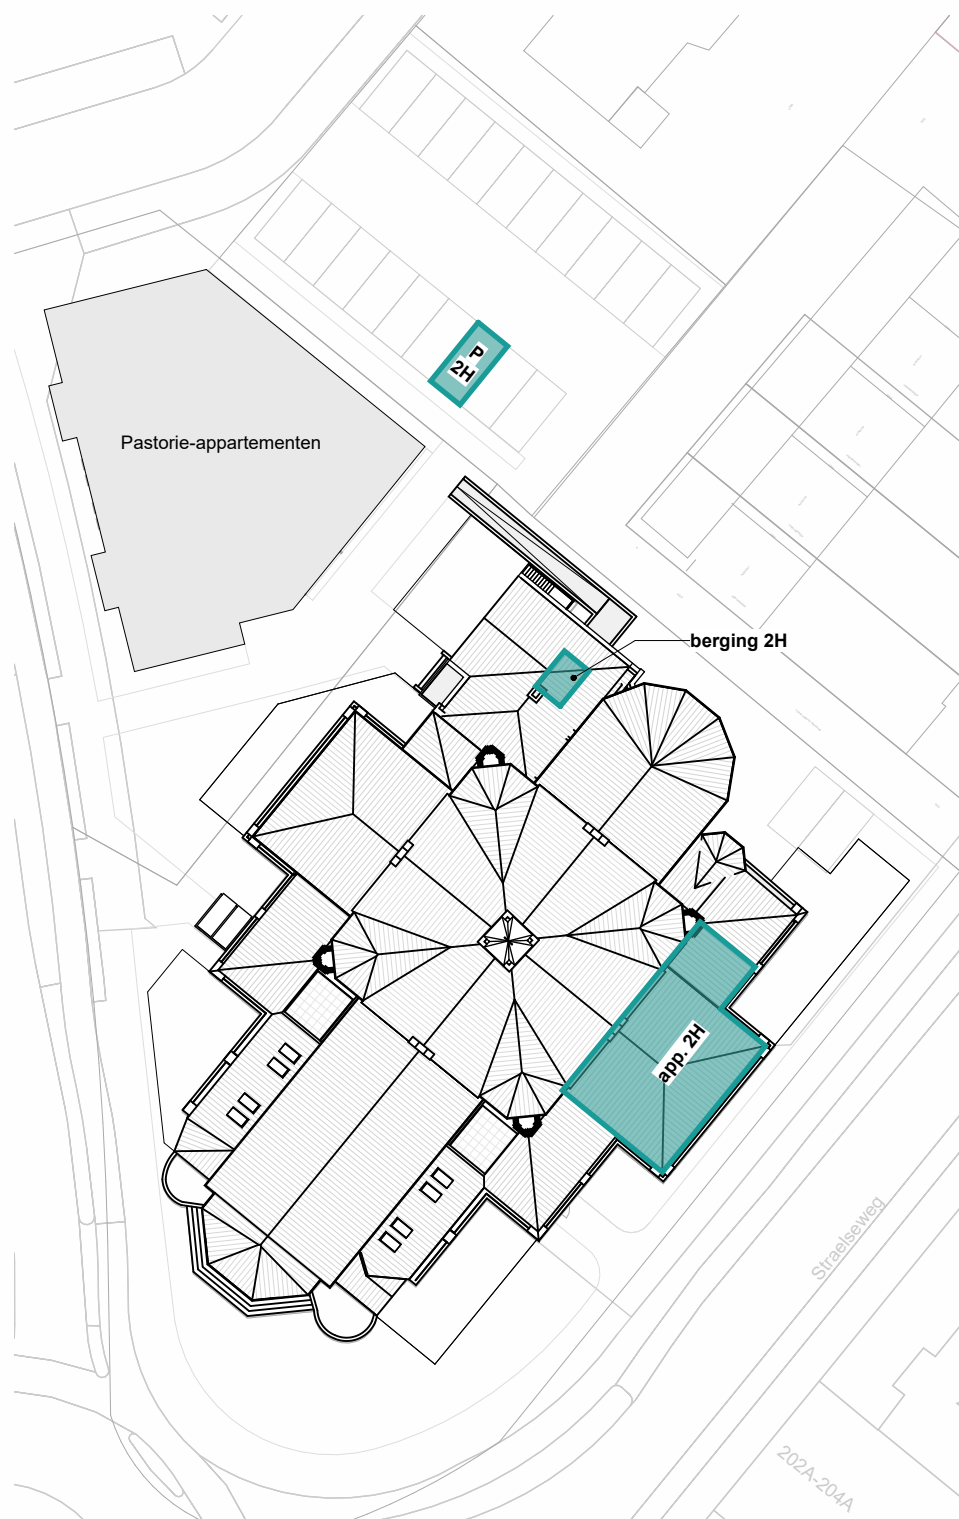

Situatie

schaal 1 : 500

RENVOOI ALGEMEEN

	metselwerk
	kalkzandsteen
	isolatie
	isolatie met stucwerk in dagkant
	geïsoleerde voorzetwand
	lichte scheidingswand
	bestaande elementen in tact houden

RENVOOI INSTALLATIES

	enkele schakelaar
	enkele schakelaar met enkele wandcontactdoos met randaarde
	3-standenschakelaar t.b.v. mechanische ventilatie
	wisselschakelaar
	enkele wandcontactdoos met randaarde
	dubbele wandcontactdoos met randaarde
	plafondlichtaansluitpunt
	wandlichtaansluitpunt
	rookmelder
	beldrukker
	schel (gong) deurbel
	aansluitpunt bedraad t.b.v. thermostaat C.V.
	videofooninstallatie met deuropener
	aanduiding meterkast / spanning
	loze leiding onbedraad
	CAT6 bedraad
	E-radiator
	verdeler vloerverwarming
	ruimte voorzien van vloerverwarming
	afzuigventiel/ inblaasventiel in het plafond
	afzuigventiel/ inblaasventiel in wand
	aanduiding melder CO (koolmonoxidemelder)
	aanduiding gasgestookte CV ketel
	aanduiding warmteterugwinning (ventilatie unit)
	aanduiding wasmachine
	aanduiding wasdroger

DISCLAIMER

De op deze tekeningen aangegeven maten zijn circa maten in millimeters en tussen de wanden / vloeren gemeten, waarbij geen rekening is gehouden met enige wandafwerking, plinten, aftimmering, etc. In verband met de nauwkeurige uitwerking van details, constructie, maatvoering, materialen e.d. kunnen er kleine afwijkingen ontstaan ten opzichte van de nu vermelde gegevens. Deze geringe afwijkingen geven geen aanleiding tot verrekening. Aan de op deze tekening aangegeven maten kunnen derhalve geen rechten worden ontleend. De op deze tekeningen aangegeven maatvoering is niet geschikt voor opdrachten aan derden door koper(s). De posities van aansluitingen en installatie onderdelen zijn indicatief op tekening aangegeven. De exacte aantallen en posities zullen na berekening in het werk door de installateurs worden bepaald en kunnen afwijken van deze tekening.




Residentie
**Heilig
Hart**

Uniek wonen met karakter

een ontwikkeling van




tekening nr: VE107-VK_9_0
Datum: 24-08-2026
gewijzigd:

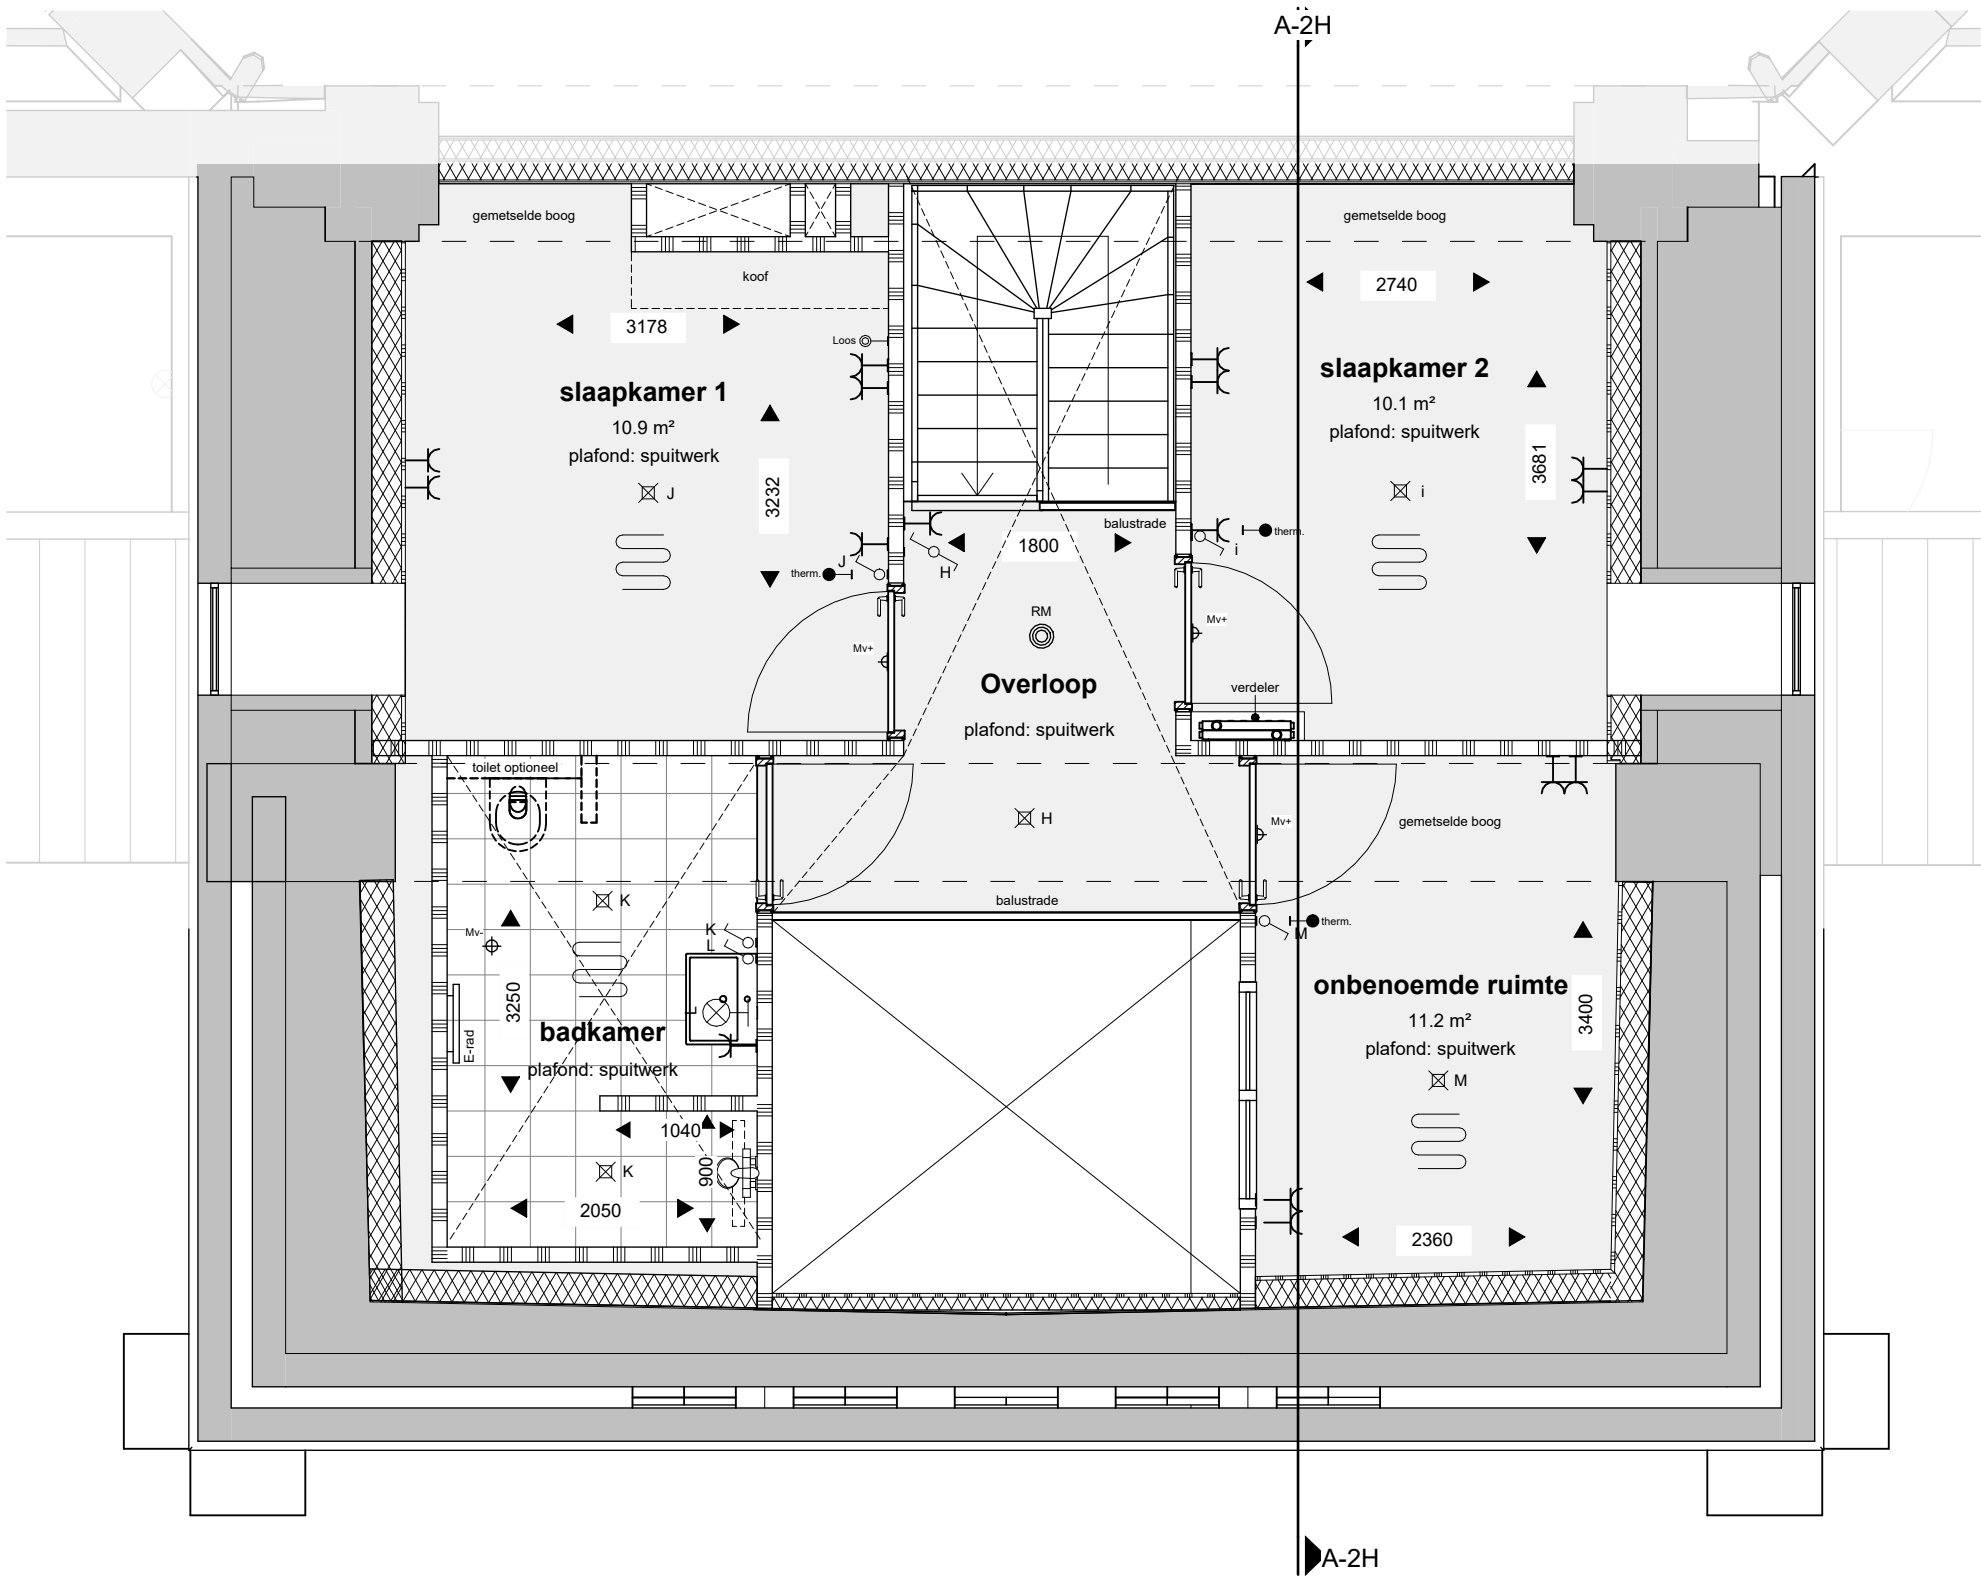

Tweede verdieping (+5630)

schaal 1 : 50


GBO: 48 m²

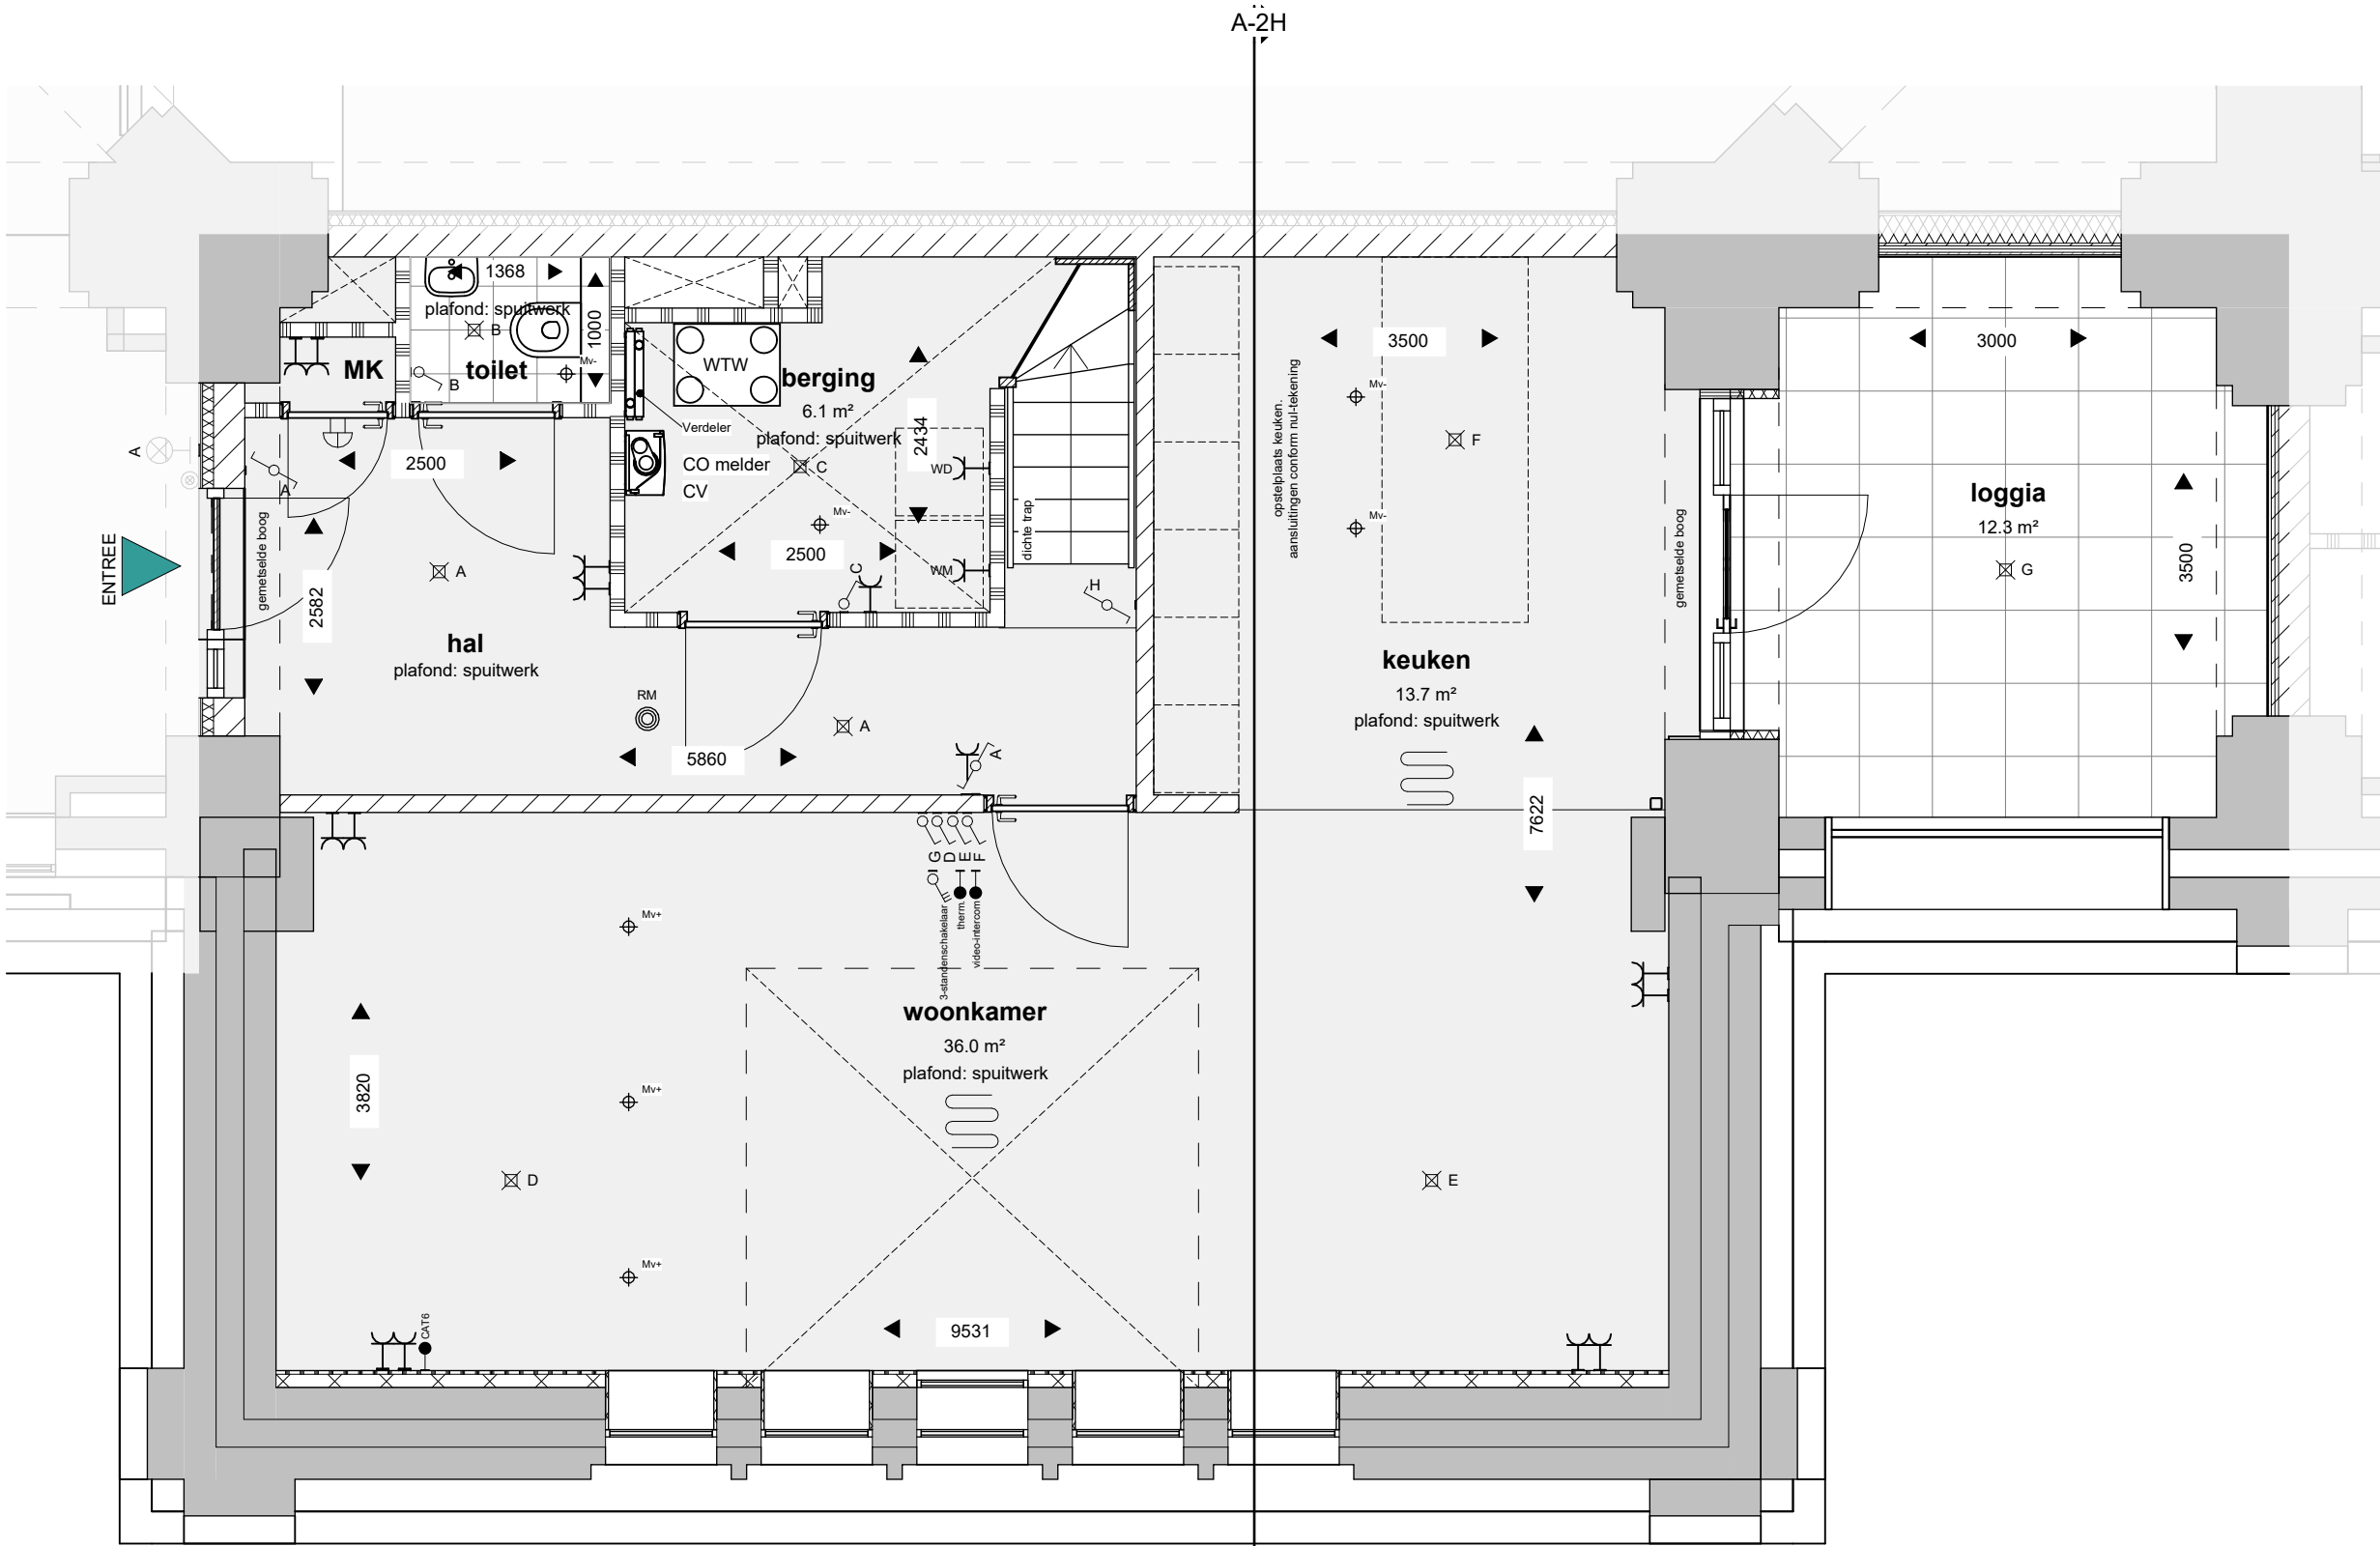

Eerste verdieping (+1930)


schaal 1 : 50


GBO: 71m²

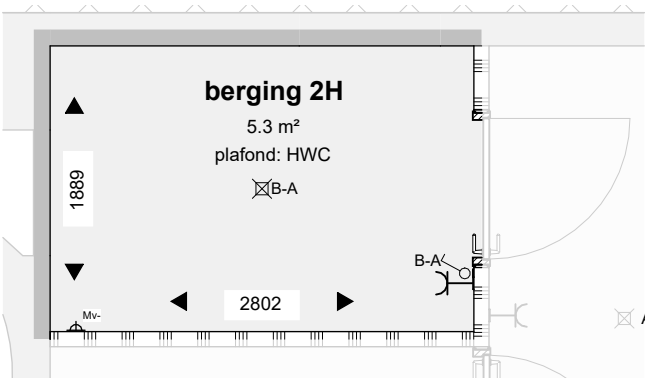

Berging (-2180)


schaal 1 : 50

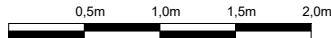

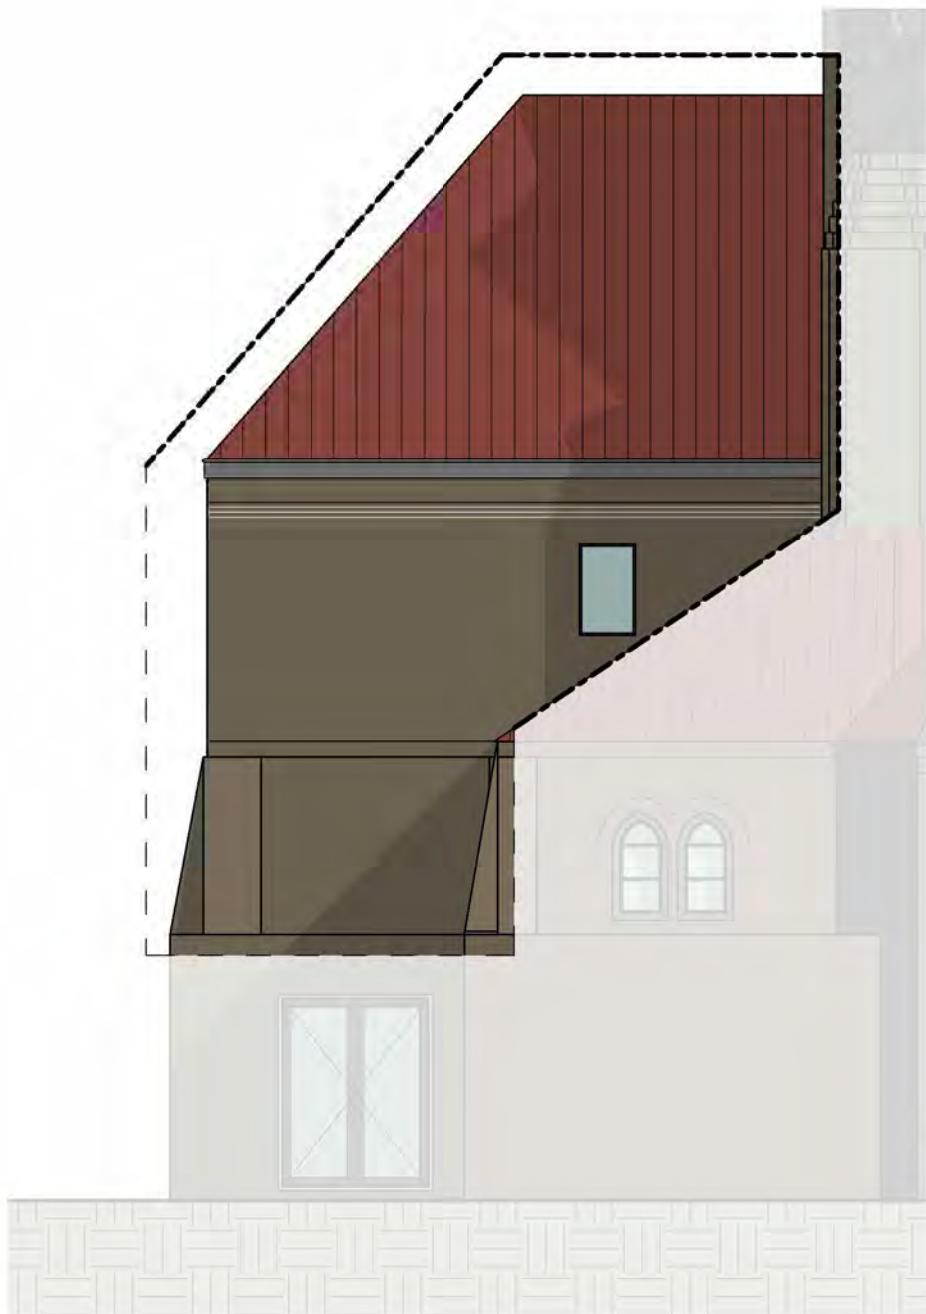

Gevel N-O

schaal 1 : 100

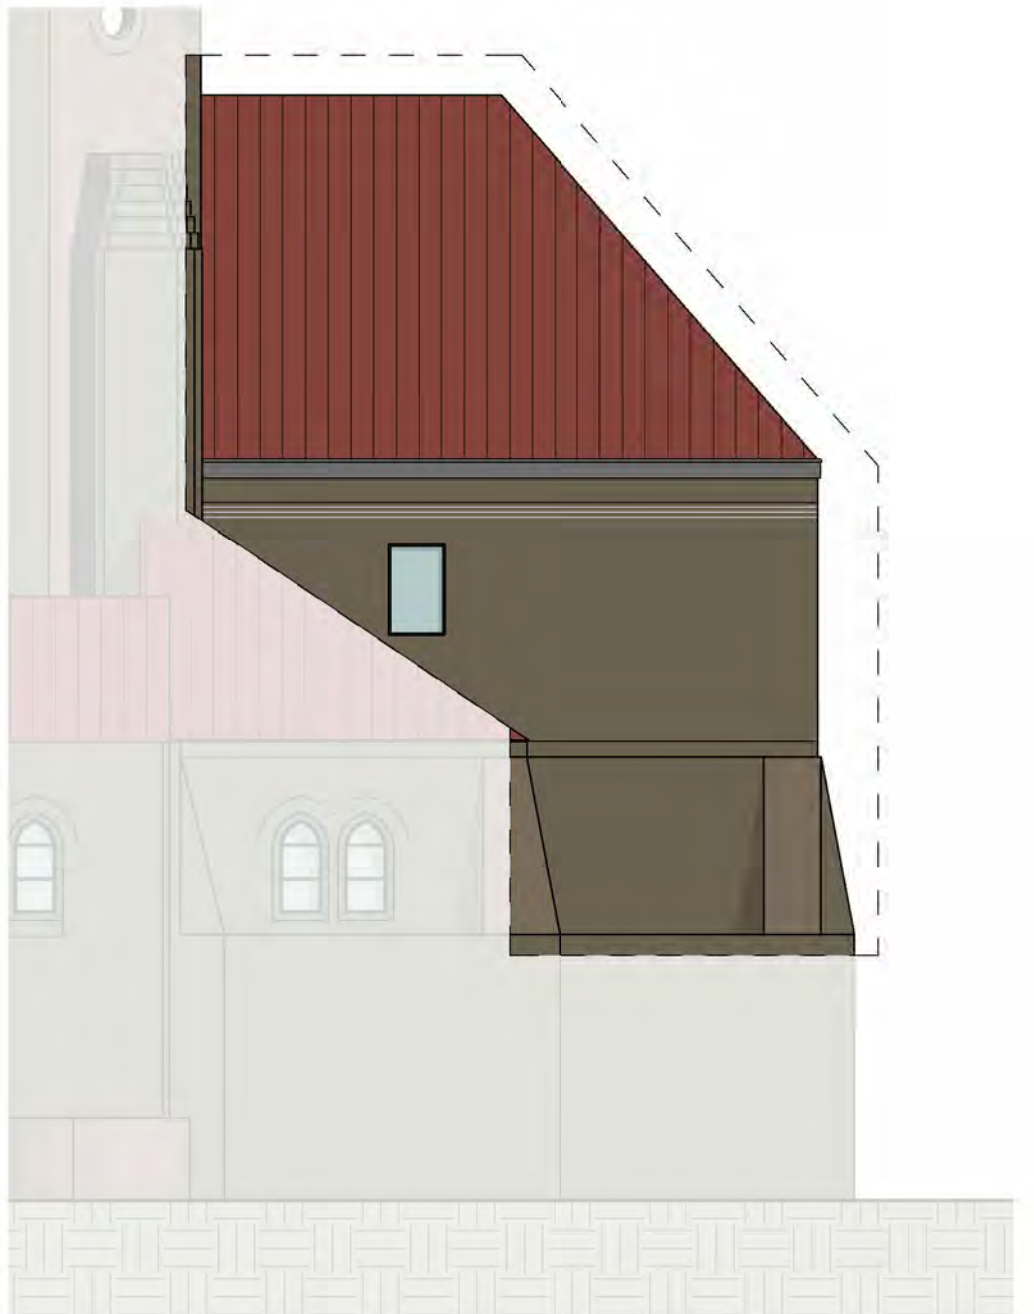

Gevel Z-W


schaal 1 : 100



Gevel Z-O

schaal 1 : 100

tekening nr: VE107-VK_9_2
Datum: 24-08-2026
gewijzigd:

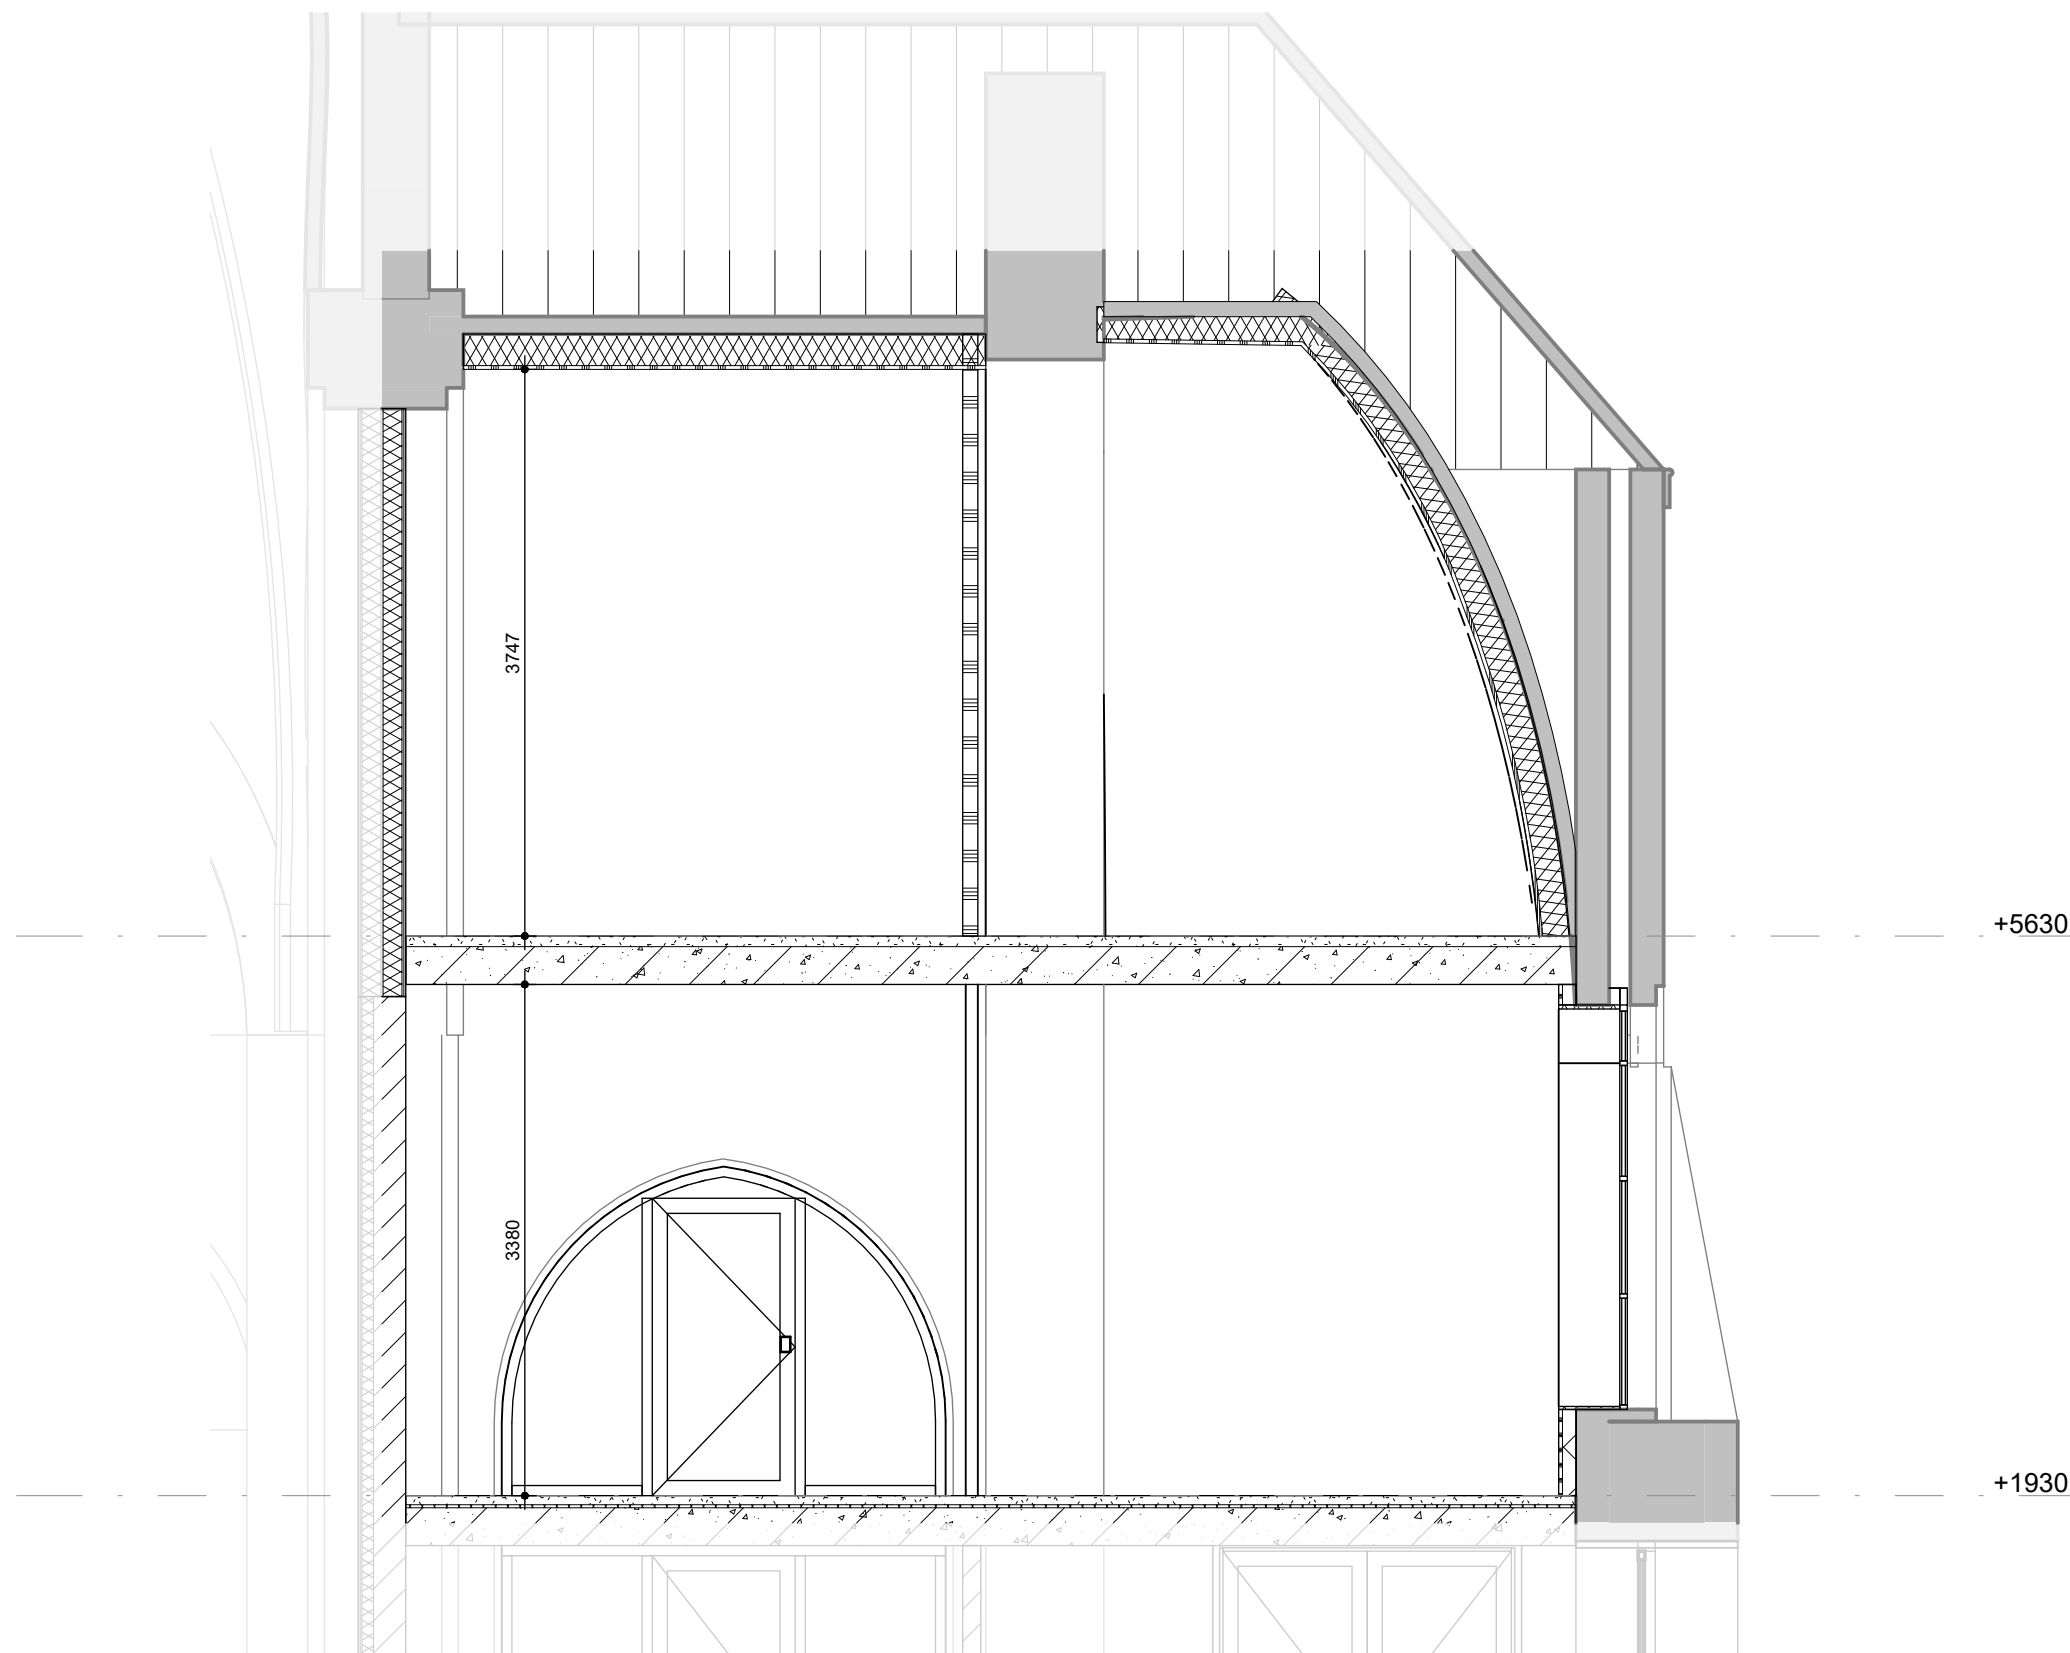


Doorsnede A-2H

schaal 1 : 50

tekening nr. VE107-VK_9_3
Datum: 24-08-2026
gewijzigd:

SACRISTIE-WONING 2J

bouwnummer 5

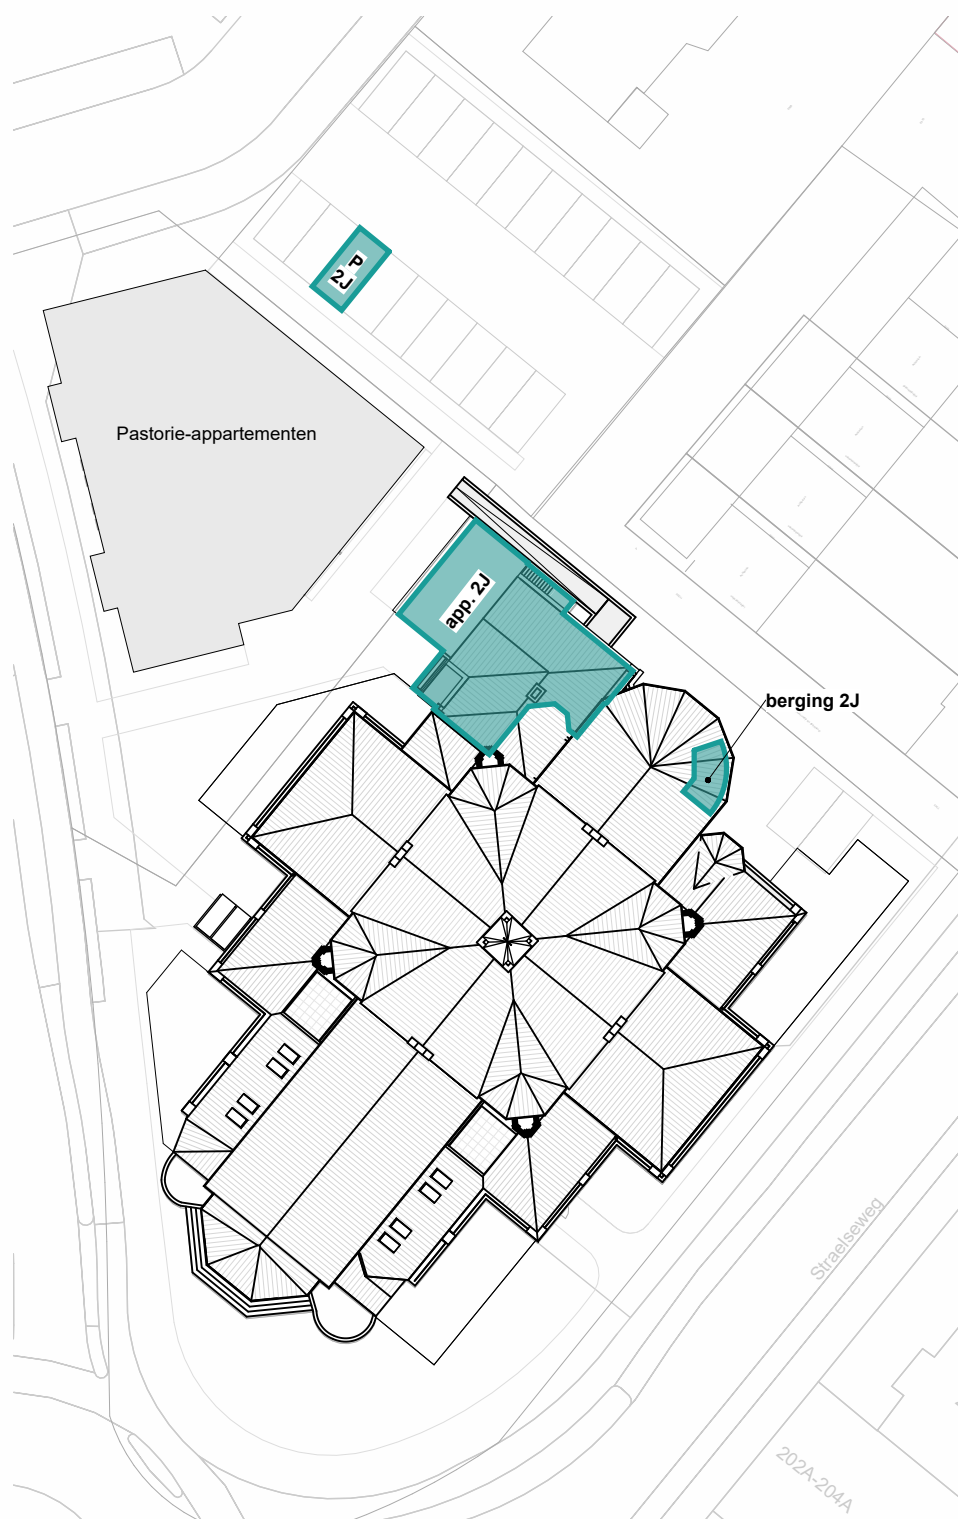

Situatie

schaal 1 : 500

RENVOOI ALGEMEEN

- metselwerk
- kalkzandsteen
- isolatie
- isolatie met stucwerk in dagkant
- geïsoleerde voorzetwand
- lichte scheidingwand
- bestaande elementen in tact houden

RENVOOI INSTALLATIES

- enkele schakelaar
- enkele schakelaar met enkele wandcontactdoos met randaarde
- 3-standenschakelaar t.b.v. mechanische ventilatie
- wisselschakelaar
- enkele wandcontactdoos met randaarde
- dubbele wandcontactdoos met randaarde
- plafondlichtaansluitpunt
- wandlichtaansluitpunt
- rookmelder
- beldrukker
- schel (gong) deurbel
- aansluitpunt bedraad t.b.v. thermostaat C.V.
- videofooninstallatie met deuropener
- MK aanduiding meterkast / spanning
- loos loze leiding onbedraad
- CAT6 CAT6 bedraad
- E-radiator
- verdeler vloerverwarming
- ruimte voorzien van vloerverwarming
- MV- afzuigventiel/ inblaasventiel in het plafond
- MV- afzuigventiel/ inblaasventiel in wand
- CO MELDER aanduiding melder CO (koolmonoxidemelder)
- CV aanduiding gasgestookte CV ketel
- WTW aanduiding warmteterugwinning (ventilatie unit)
- WM aanduiding wasmachine
- WD aanduiding wasdroger

DISCLAIMER

De op deze tekeningen aangegeven maten zijn circa maten in millimeters en tussen de wanden / vloeren gemeten, waarbij geen rekening is gehouden met enige wandafwerking, plinten, aftimmering, etc. In verband met de nauwkeurige uitwerking van details, constructie, maatvoering, materialen e.d. kunnen er kleine afwijkingen ontstaan ten opzichte van de nu vermelde gegevens. Deze geringe afwijkingen geven geen aanleiding tot verrekening. Aan de op deze tekening aangegeven maten kunnen derhalve geen rechten worden ontleend. De op deze tekeningen aangegeven maatvoering is niet geschikt voor opdrachten aan derden door koper(s). De posities van aansluitingen en installatie onderdelen zijn indicatief op tekening aangegeven. De exacte aantallen en posities zullen na berekening in het werk door de installateurs worden bepaald en kunnen afwijken van deze tekening.




Residentie
**Heilig
Hart**

Uniek wonen met karakter

een ontwikkeling van




tekening nr: VE107-VK_5_0
Datum: 24-08-2026
gewijzigd:

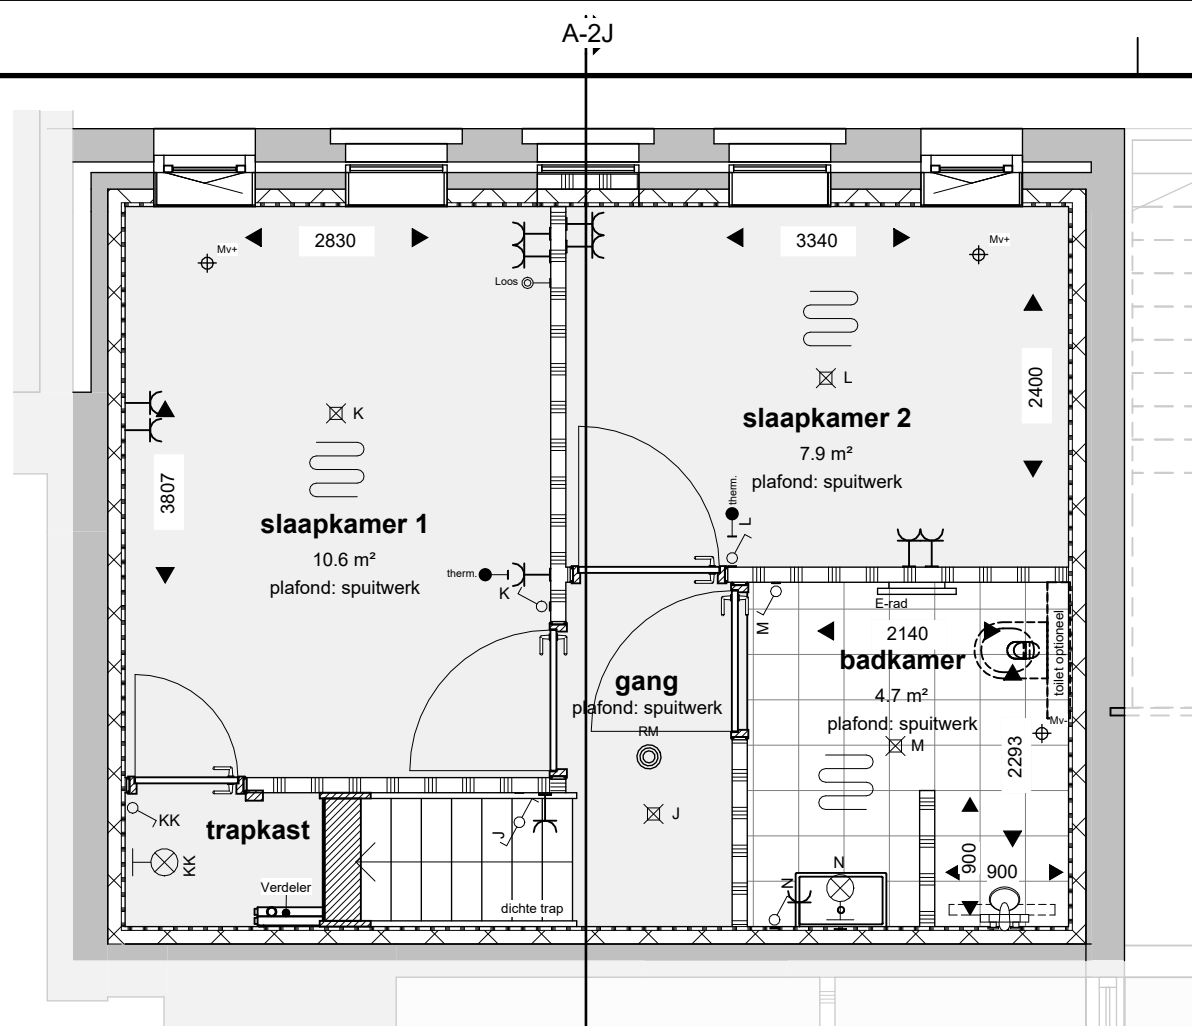

Souterrain (-2180)


schaal 1 : 50

GBO: 30m2

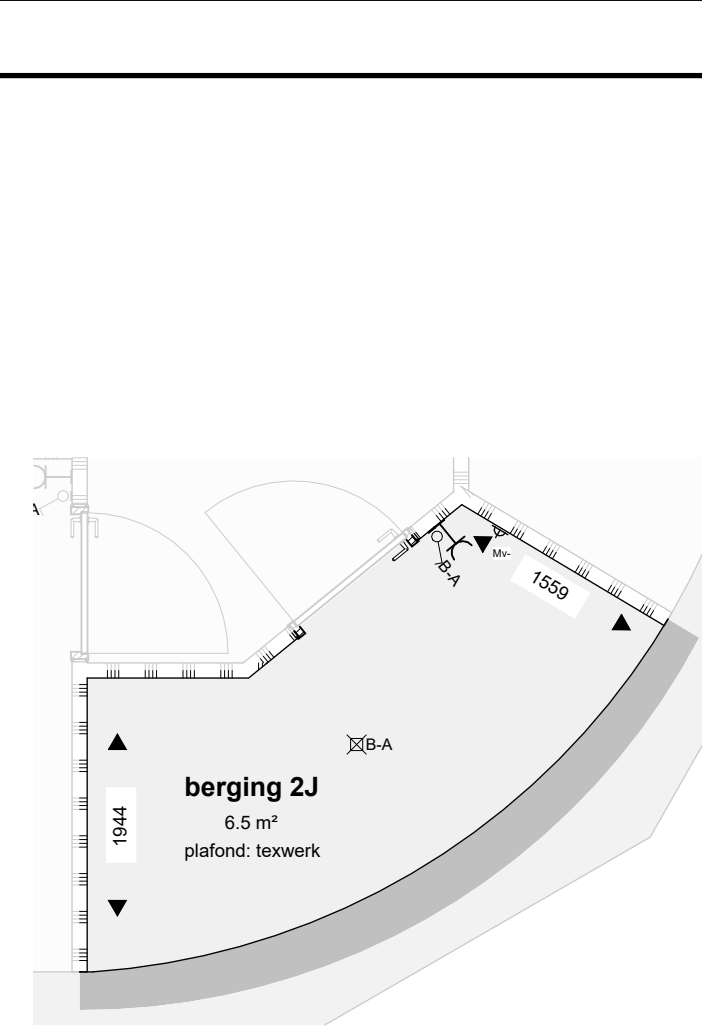

Berging (-2180)


schaal 1 : 50

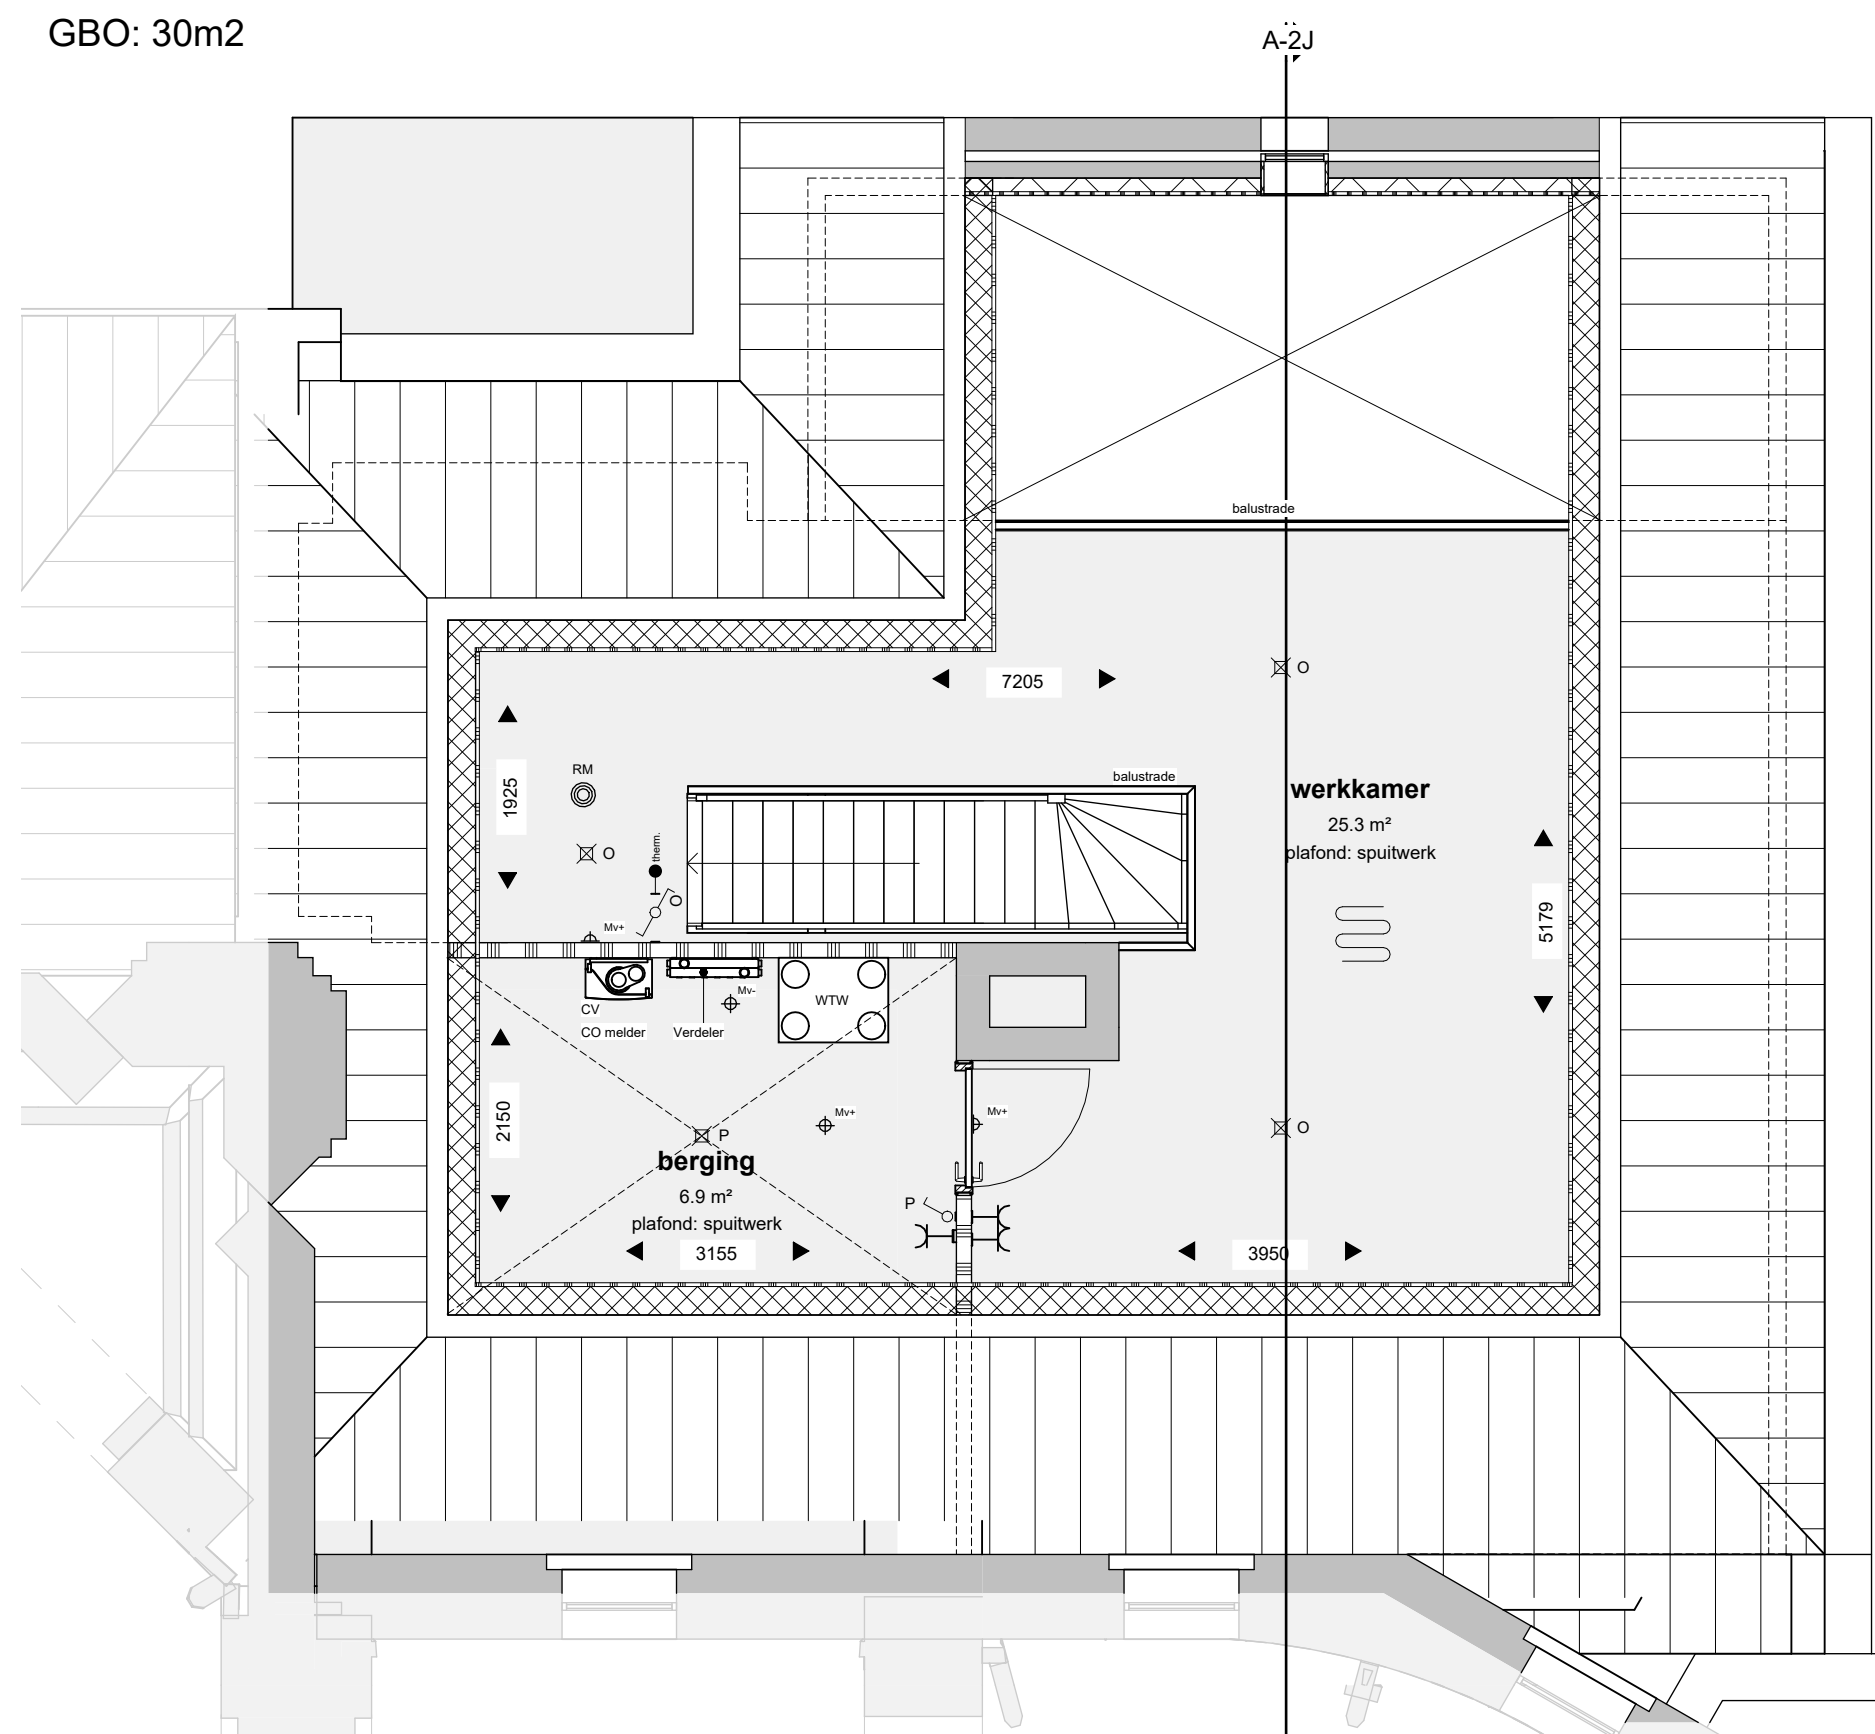

Eerste verdieping (+4615)

GBO: 37m²


schaal 1 : 50

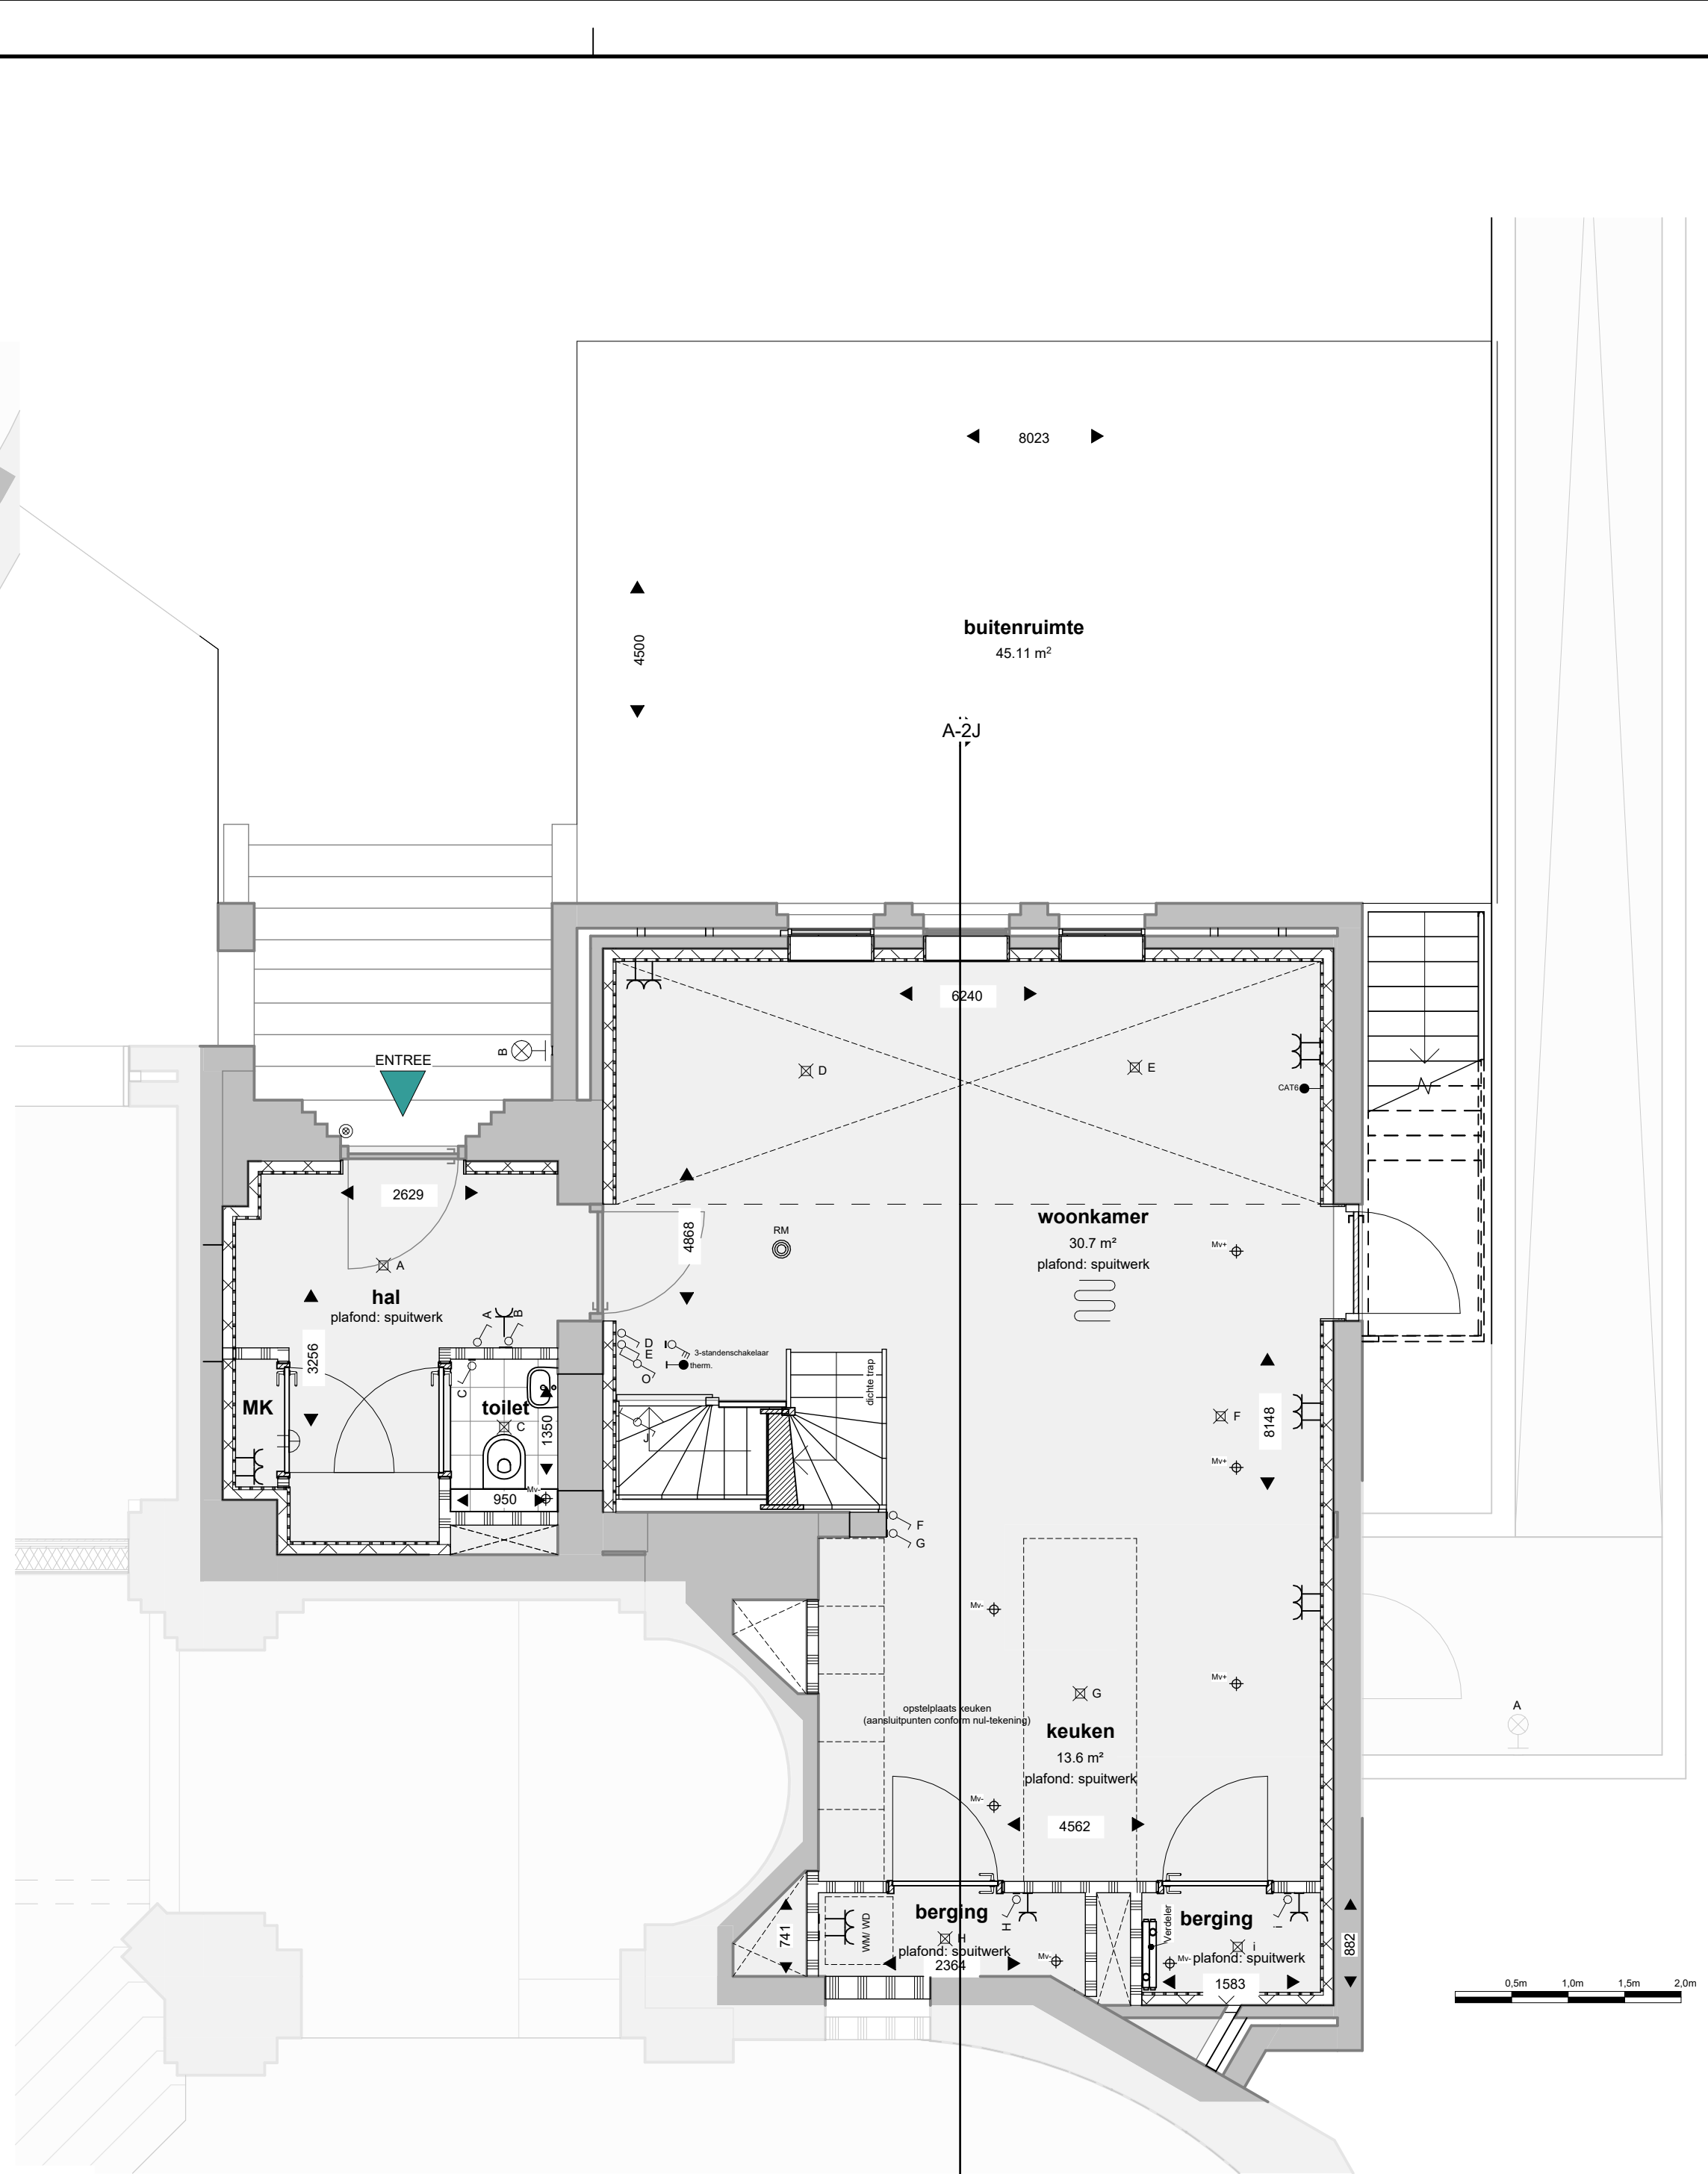

Begane grond (+890)

GBO: 58 m²

schaal 1 : 50

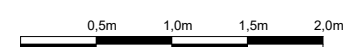


tekening nr. VE107-VK_5_1
Datum: 24-08-2026
gewijzigd:



Gevel N-W


schaal 1 : 100

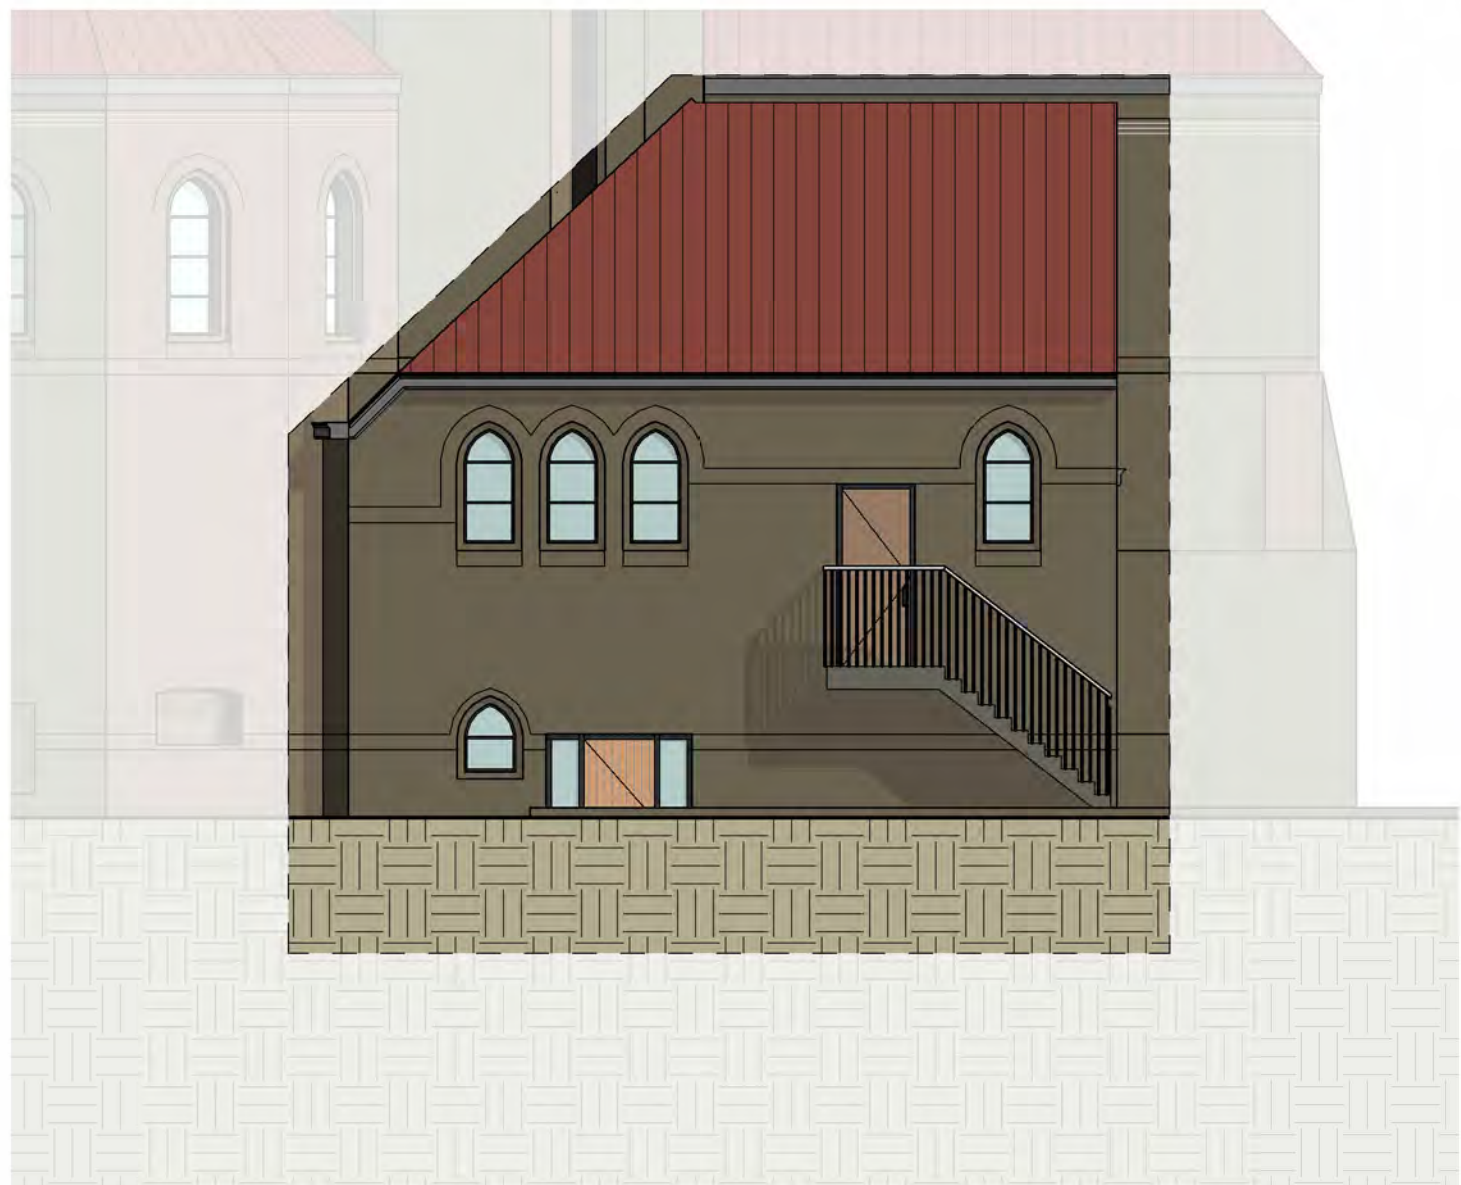

Gevel N-O

schaal 1 : 100

tekening nr: VE107-VK_5_2
Datum: 24-08-2026
gewijzigd:

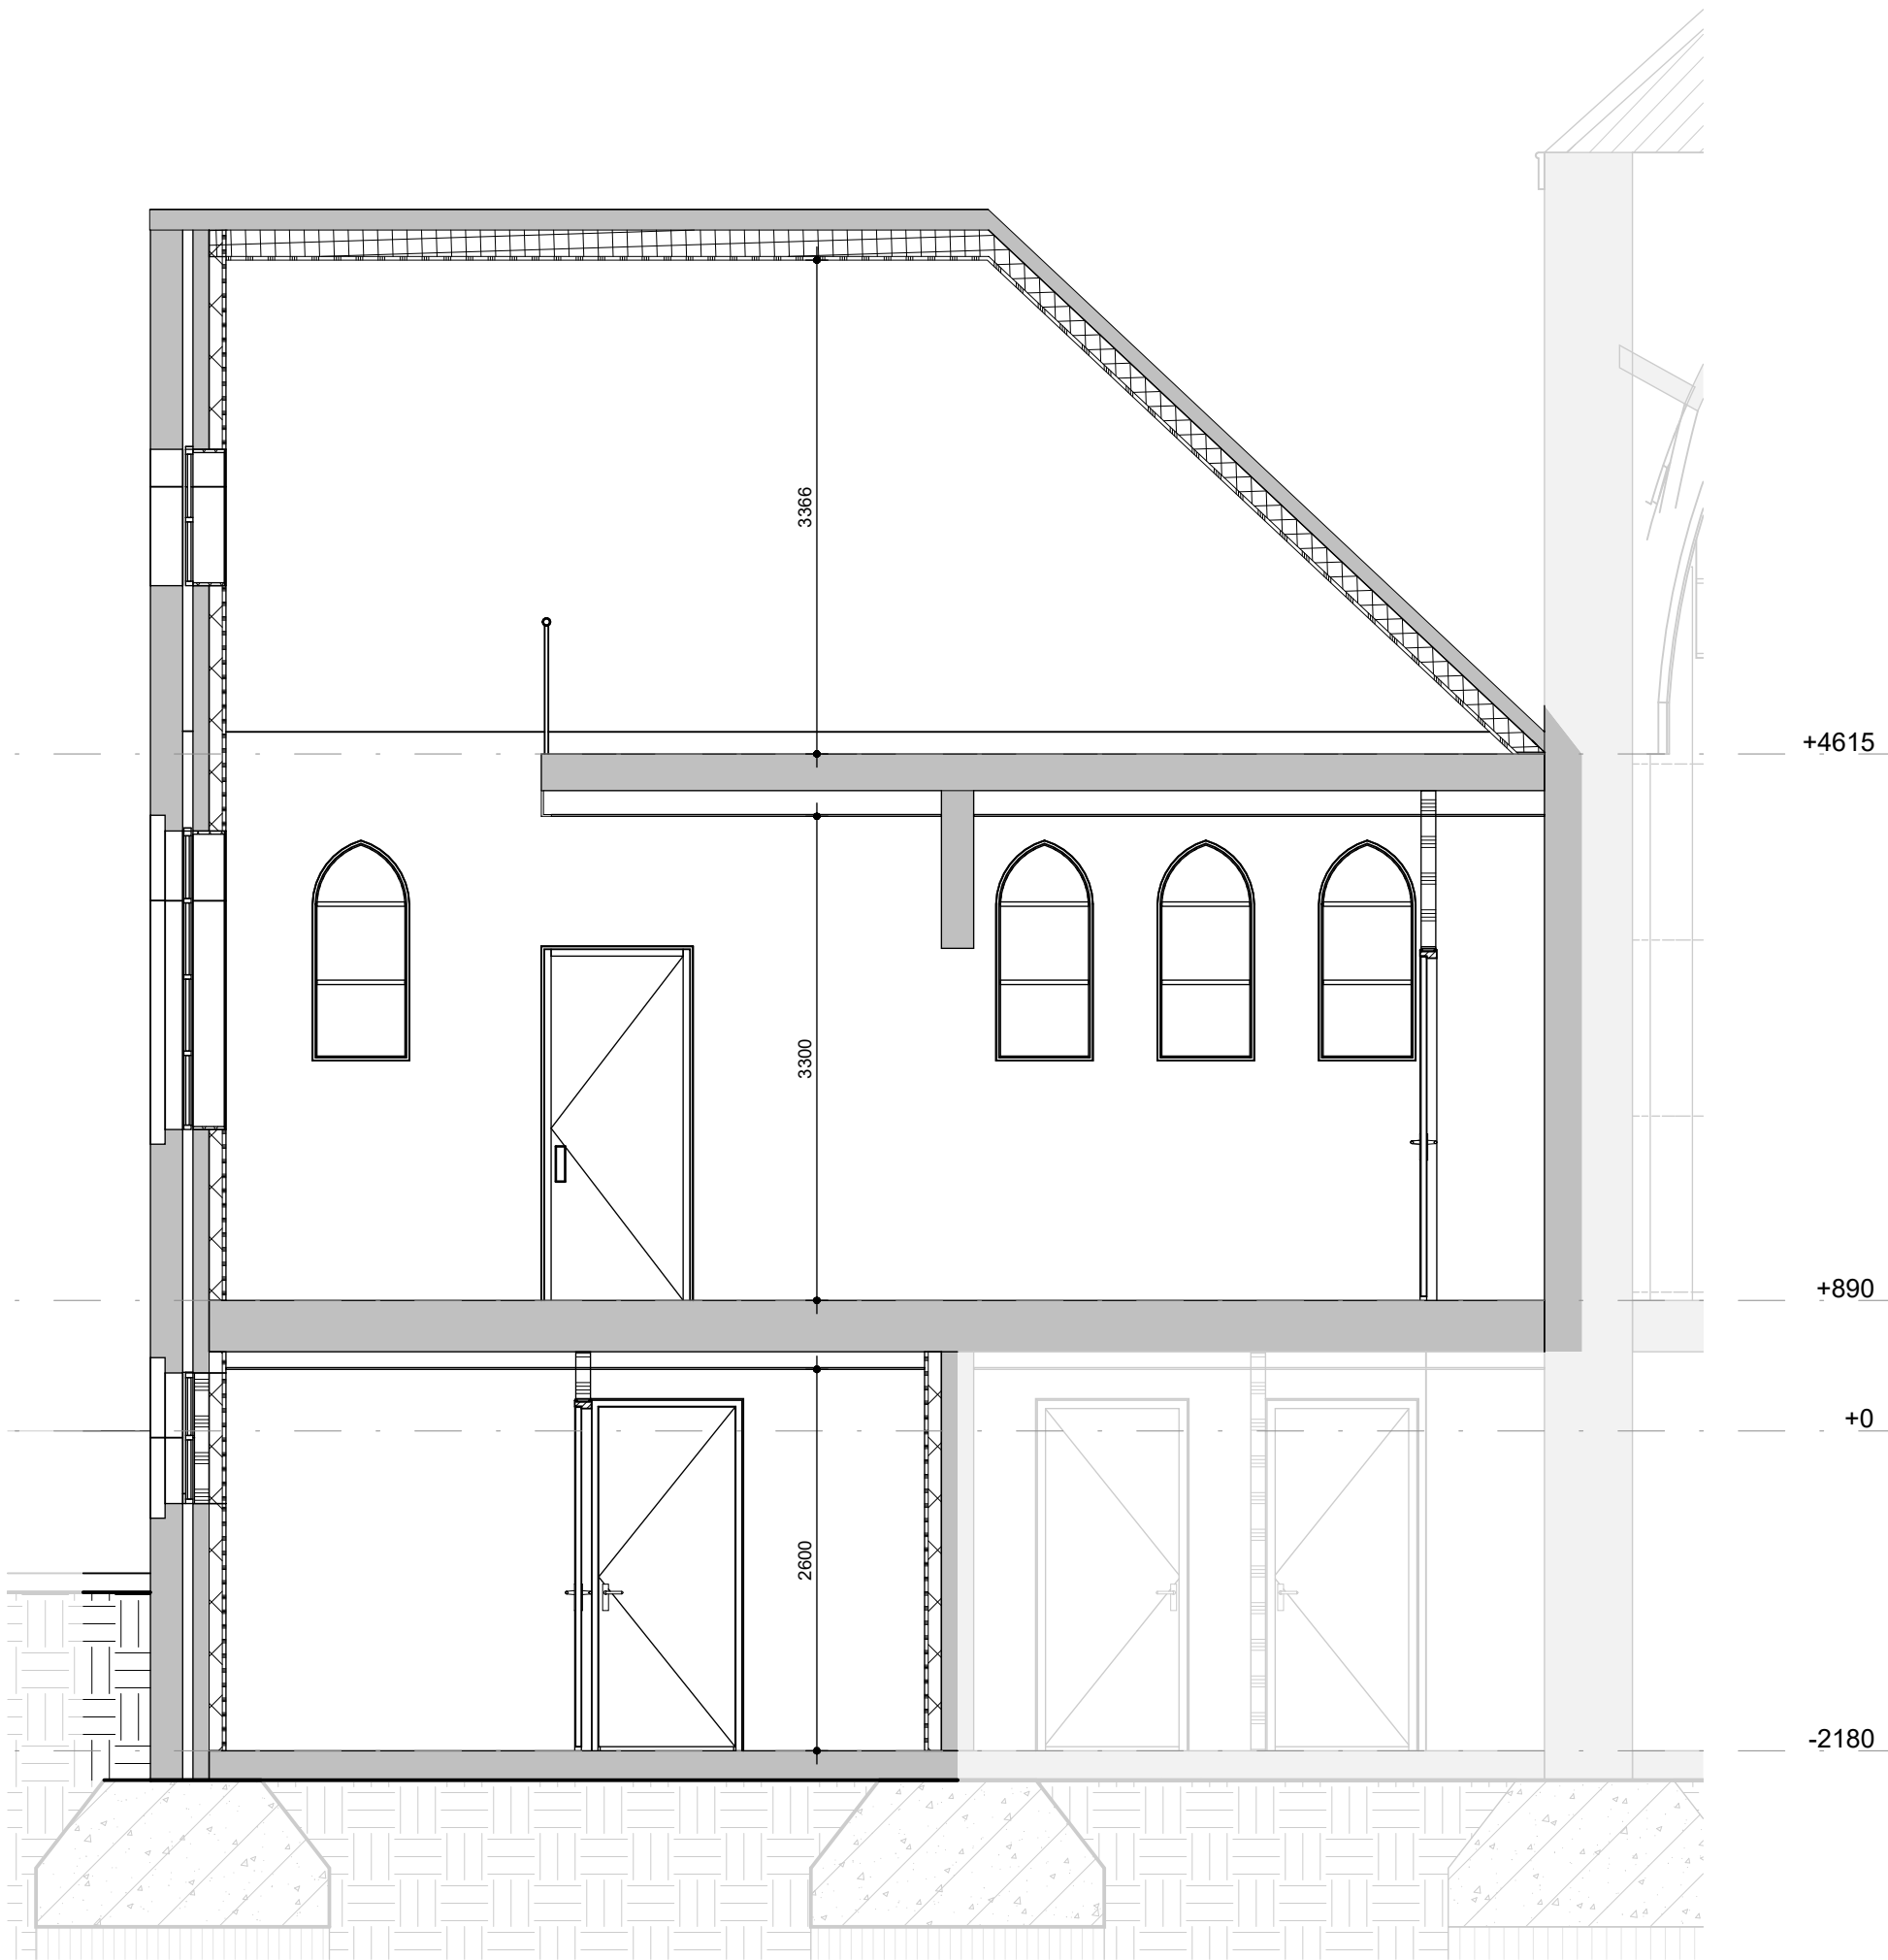


Doorsnede A-2J

schaal 1 : 50

tekening nr: VE107-VK_5_3
Datum: 24-08-2026
gewijzigd:

PASTORIE - APPARTEMENT 6

bouwnummer 10

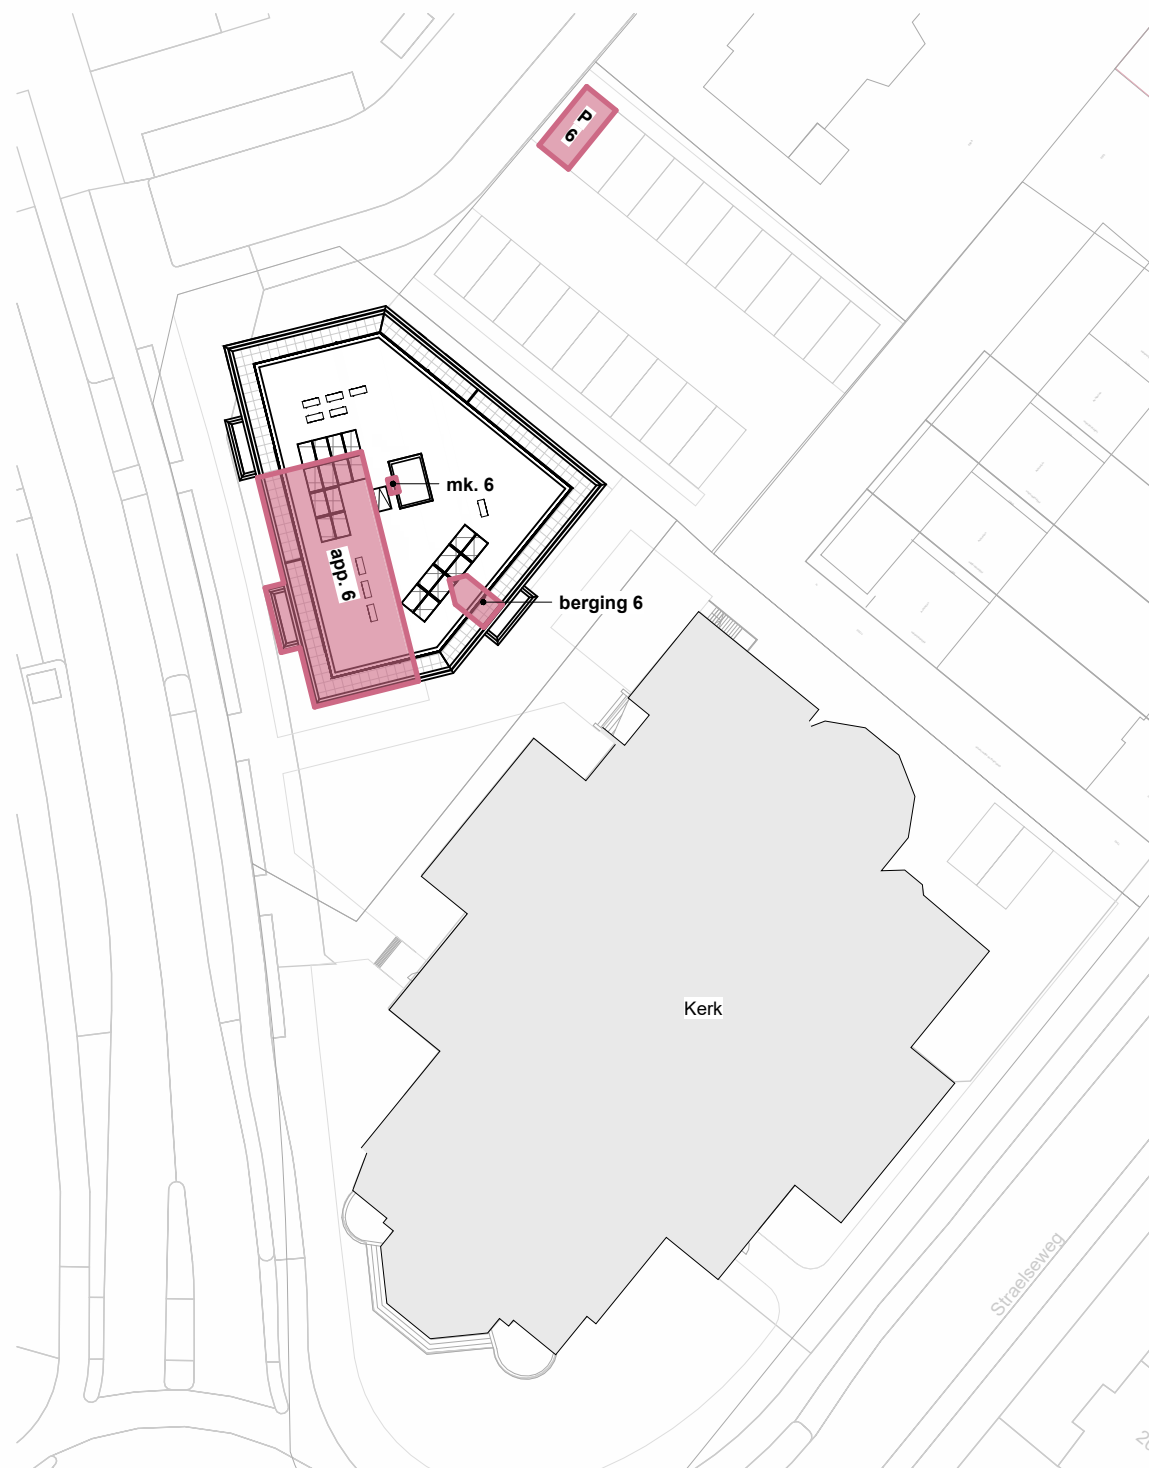

RENVOOI ALGEMEEN

- metselwerk
- kalkzandsteen
- gasbetonsteen
- isolatie
- lichte scheidingswand

RENVOOI INSTALLATIES

- enkele schakelaar
- enkele schakelaar met enkele wandcontactdoos met randaarde
- 3-standenschakelaar t.b.v. mechanische ventilatie
- wisselschakelaar
- enkele wandcontactdoos met randaarde
- dubbele wandcontactdoos met randaarde
- plafondlichtaansluitpunt
- wandlichtaansluitpunt
- rookmelder
- beldrukker
- schel (gong) deurbel
- therm. aansluitpunt bedraad t.b.v. thermostaat C.V.
- video-intercom videofooninstallatie met deuropener
- MK aanduiding meterkast / spanning
- loos loze leiding onbedraad
- CAT6 CAT6 bedraad
- e-radiator
- verdeler vloerverwarming
- ruimte voorzien van vloerverwarming
- MV- afzuigventiel/ inblaasventiel in het plafond
- MV+ afzuigventiel/ inblaasventiel in wand
- WP aanduiding warmtepomp
- WTW aanduiding warmteterugwinning (ventilatie unit)
- WM aanduiding wasmachine
- WD aanduiding wasdroger

situatie

schaal 1 : 500

DISCLAIMER

De op deze tekeningen aangegeven maten zijn circa maten in millimeters en tussen de wanden / vloeren gemeten, waarbij geen rekening is gehouden met enige wandafwerking, plinten, aftimmering, etc. In verband met de nauwkeurige uitwerking van details, constructie, maatvoering, materialen e.d. kunnen er kleine afwijkingen ontstaan ten opzichte van de nu vermelde gegevens. Deze geringe afwijkingen geven geen aanleiding tot verrekening. Aan de op deze tekening aangegeven maten kunnen derhalve geen rechten worden ontleend. De op deze tekeningen aangegeven maatvoering is niet geschikt voor opdrachten aan derden door koper(s). De posities van aansluitingen en installatie onderdelen zijn indicatief op tekening aangegeven. De exacte aantallen en posities zullen na berekening in het werk door de installateurs worden bepaald en kunnen afwijken van deze tekening.




Residentie
**Heilig
Hart**

Uniek wonen met karakter

een ontwikkeling van




tekening nr: VE108-VK_1_0
Datum: 24-08-2026
gewijzigd:

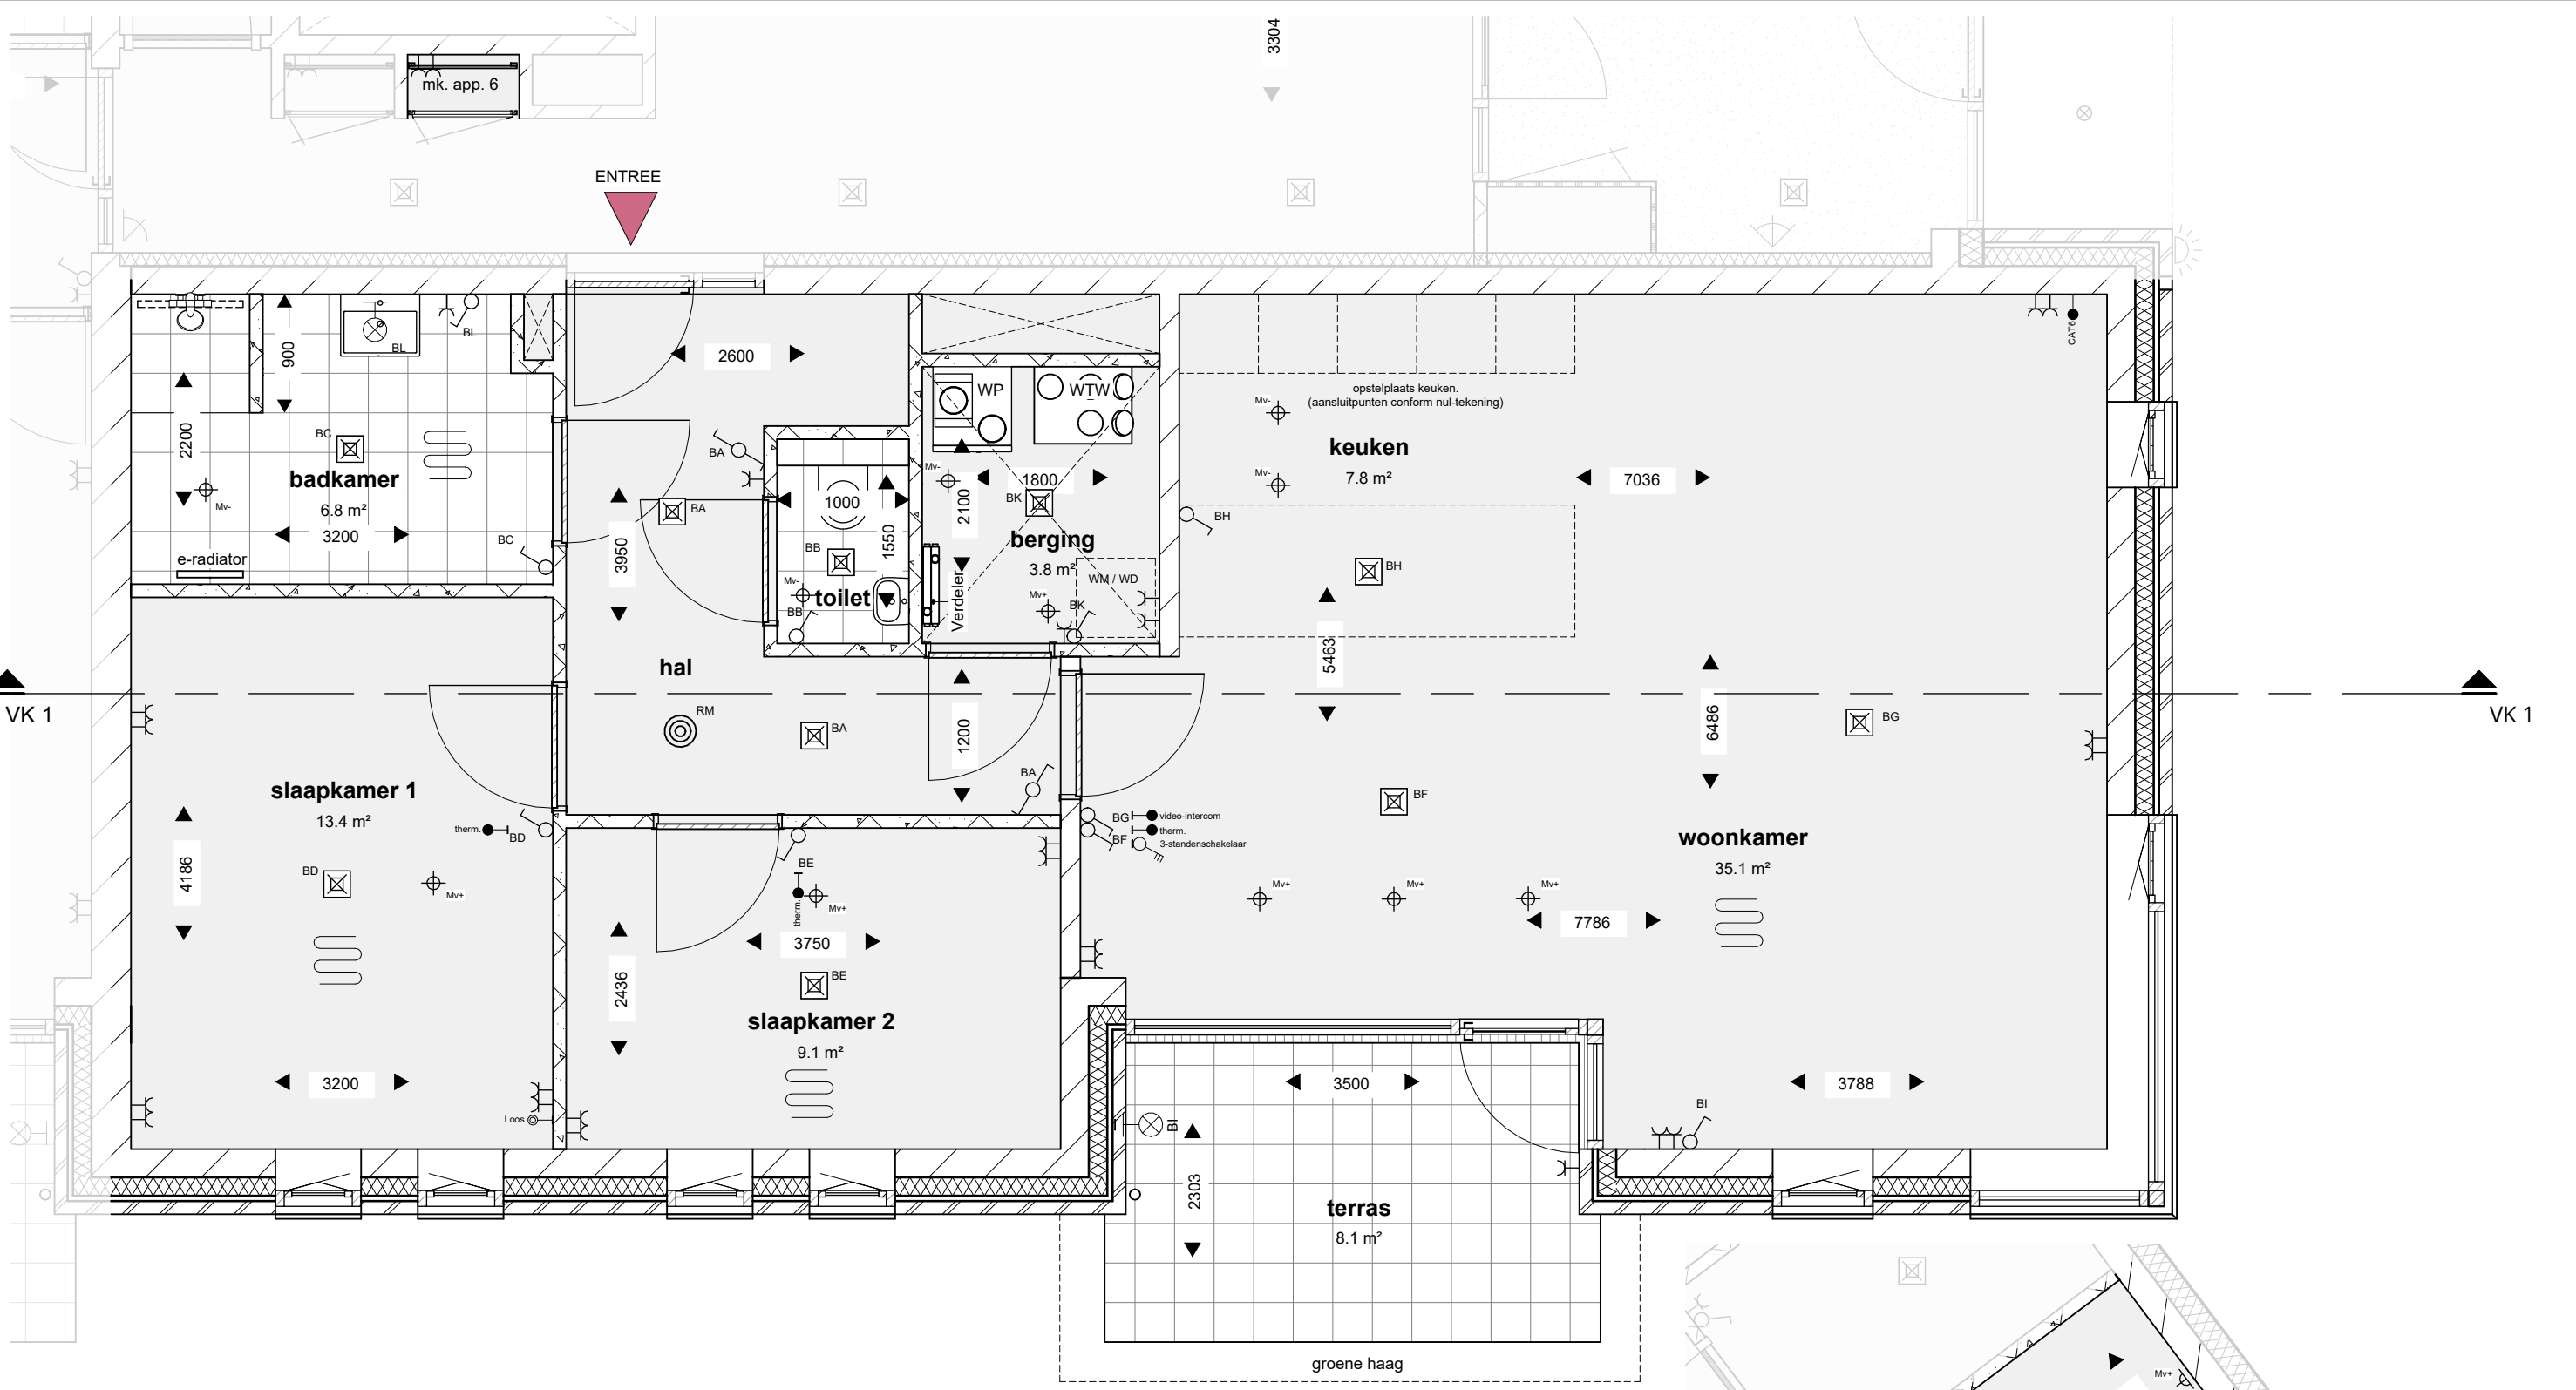

Begane grond


schaal 1 : 50
GBO: 91m²

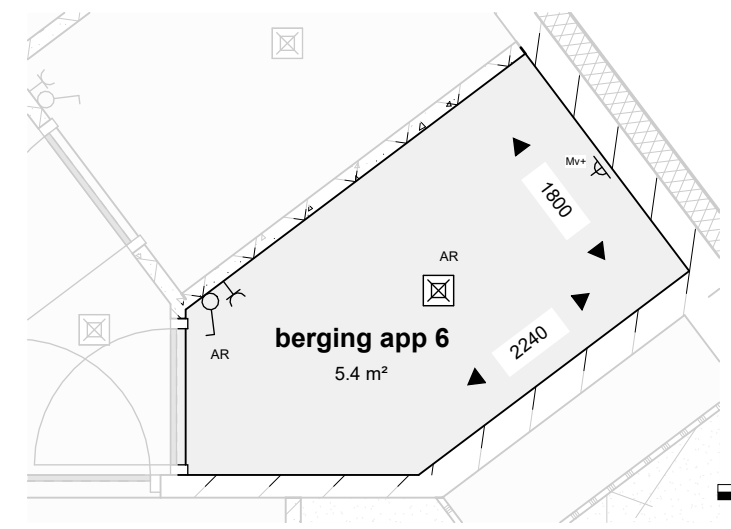

Berging

schaal 1 : 50

tekening nr: VE108-VK_1_1
Datum: 24-08-2026
gewijzigd:

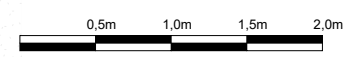




Zuid gevel

schaal 1 : 100



West gevel

schaal 1 : 100

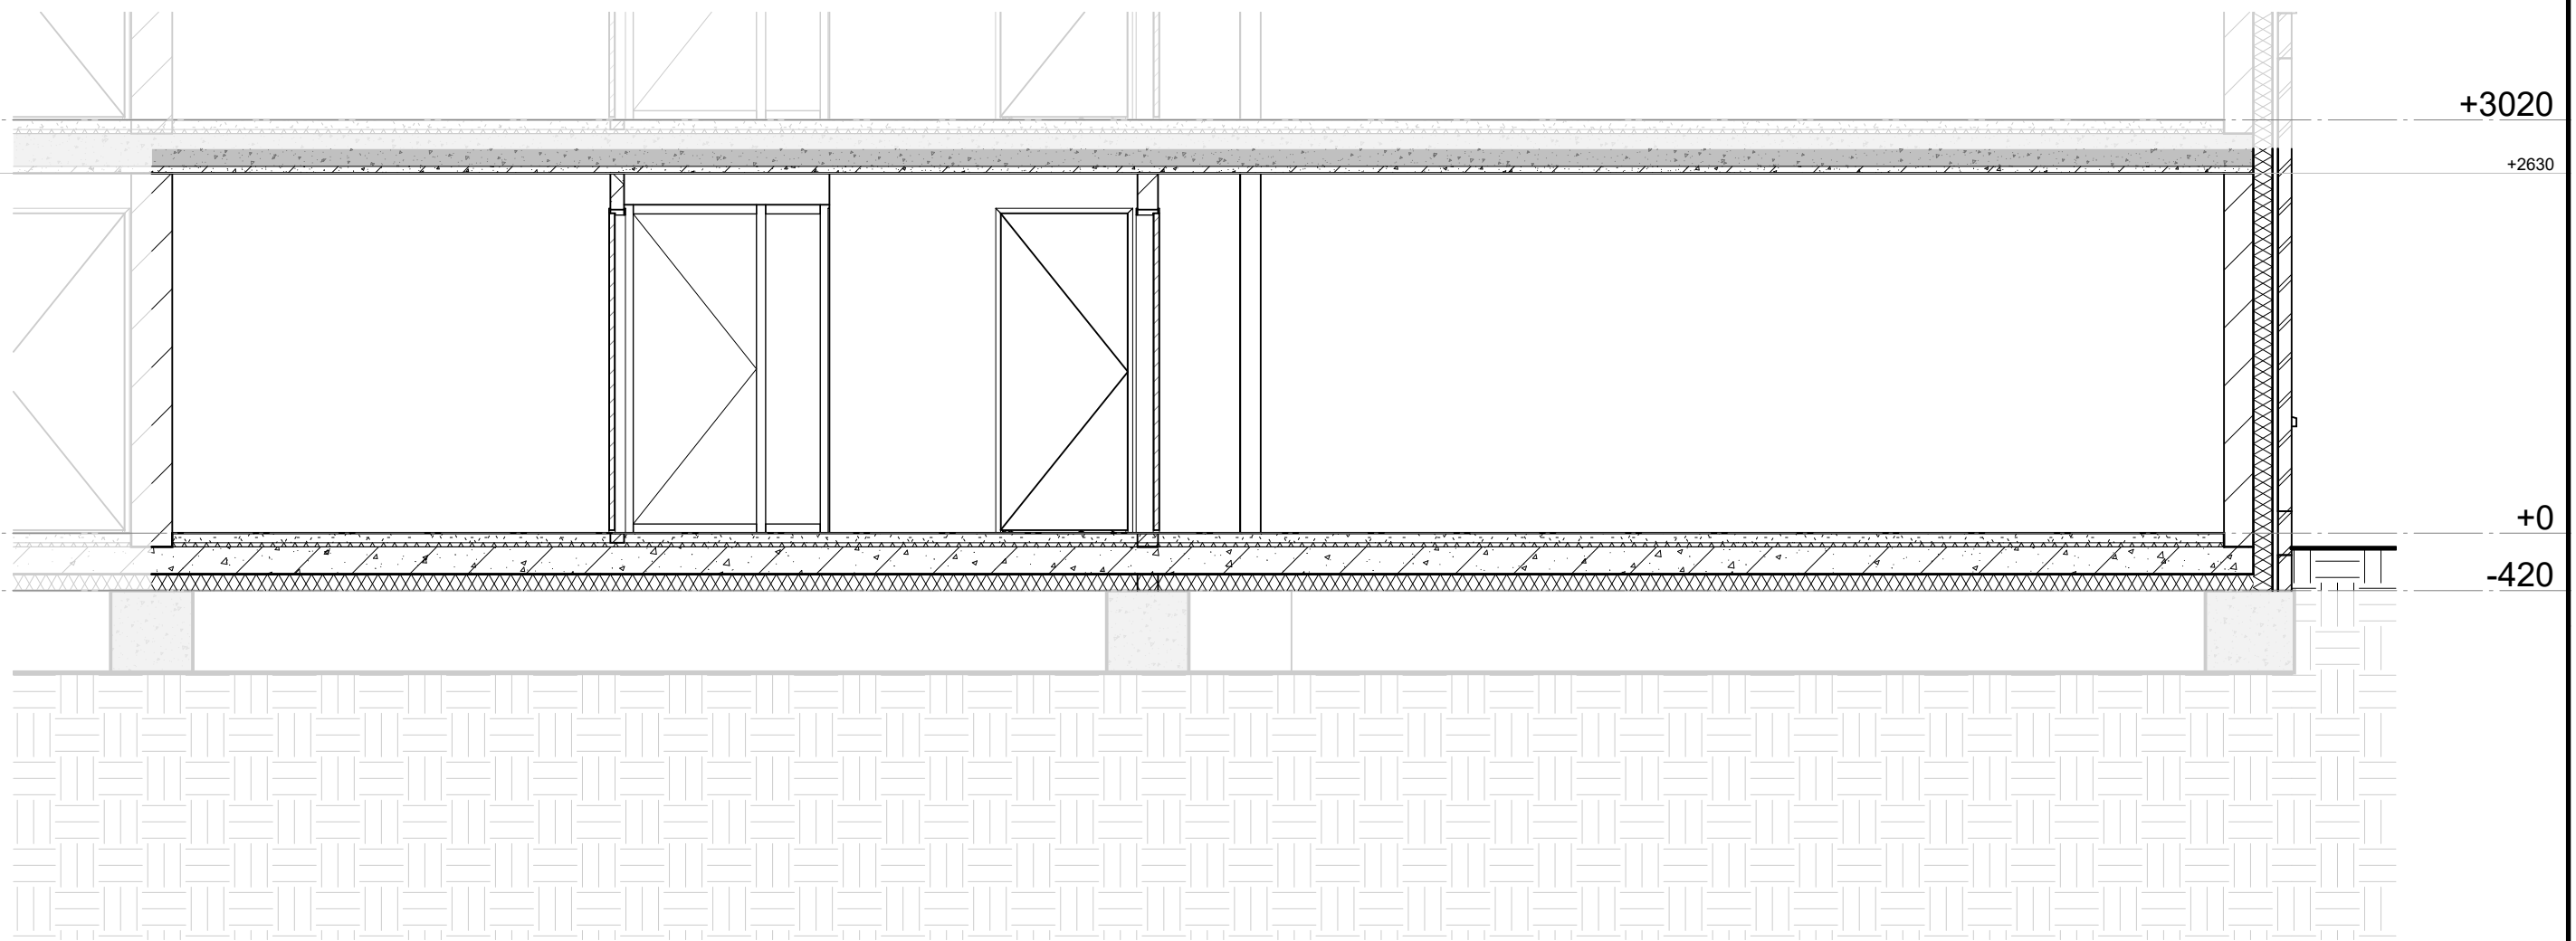


Doorsnede

schaal 1 : 50

tekening nr: VE108-VK_1_3
Datum: 24-08-2026
gewijzigd:

PASTORIE - APPARTEMENT 6A

bouwnummer 11

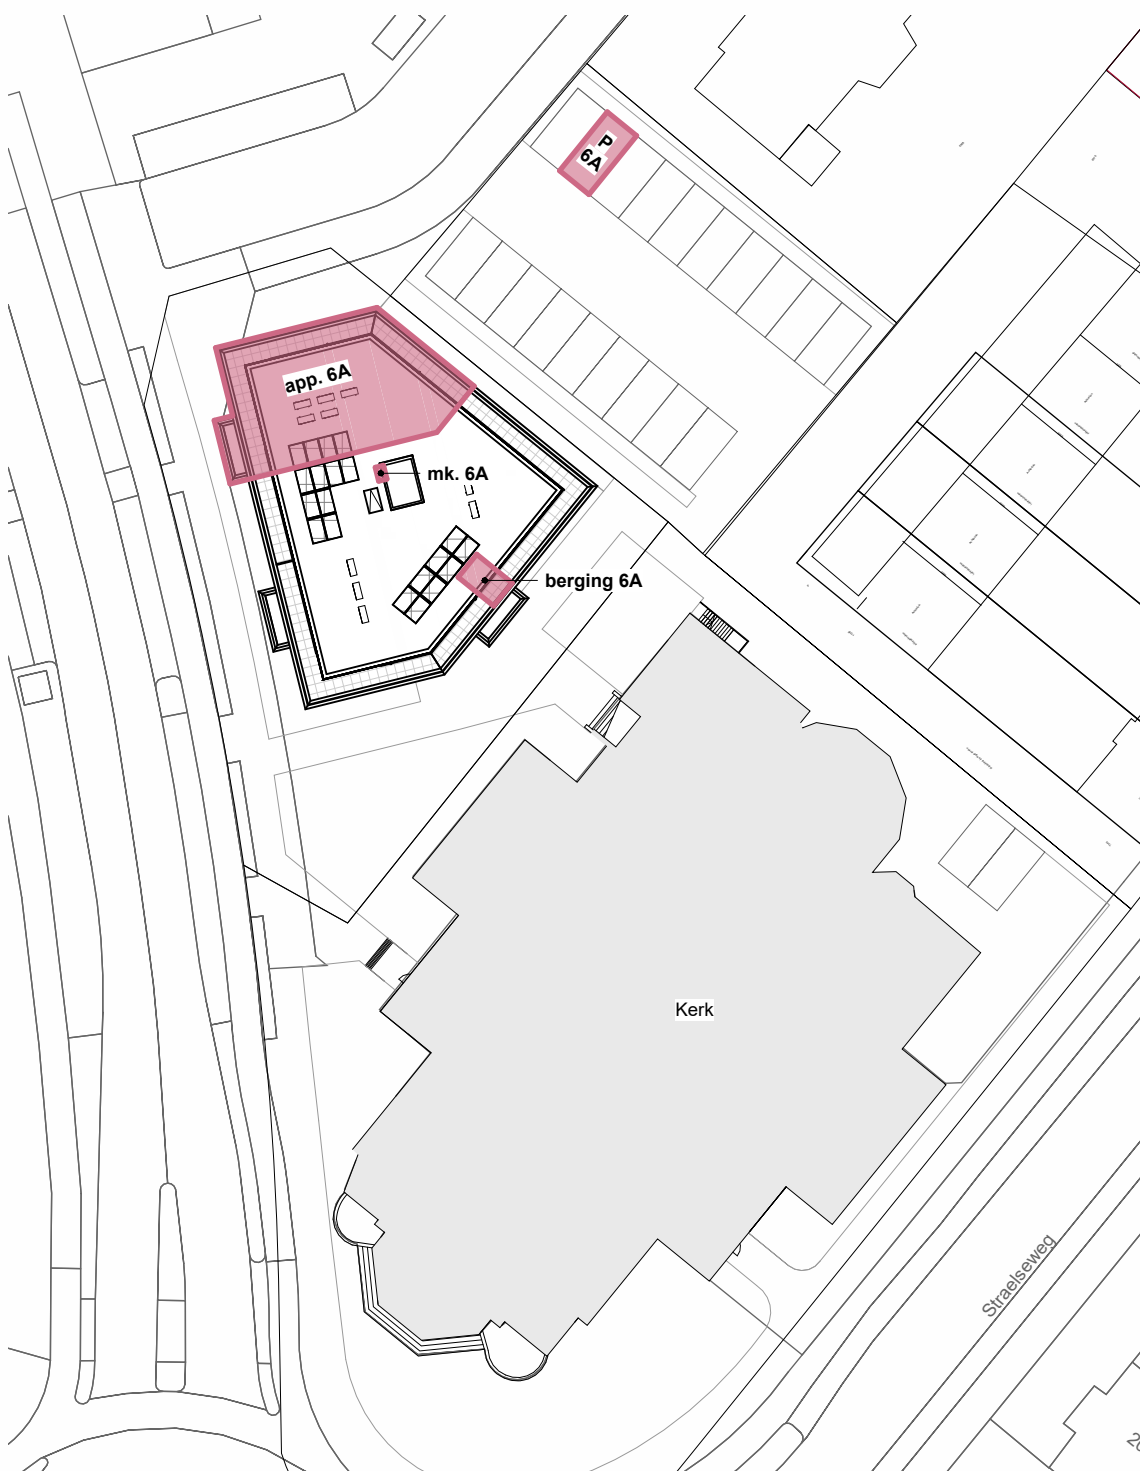

situatie

schaal 1 : 500

RENVOOI ALGEMEEN

- metselwerk
- kalkzandsteen
- gasbetonsteen
- isolatie
- lichte scheidingswand

RENVOOI INSTALLATIES

- enkele schakelaar
- enkele schakelaar met enkele wandcontactdoos met randaarde
- 3-standenschakelaar t.b.v. mechanische ventilatie
- wisselschakelaar
- enkele wandcontactdoos met randaarde
- dubbele wandcontactdoos met randaarde
- plafondlichtaansluitpunt
- wandlichtaansluitpunt
- rookmelder
- beldrukker
- schel (gong) deurbel
- therm. aansluitpunt bedraad t.b.v. thermostaat C.V.
- video-intercom videofooninstallatie met deuropener
- MK aanduiding meterkast / spanning
- loos loze leiding onbedraad
- CAT6 CAT6 bedraad
- e-radiator
- verdeler vloerverwarming
- ruimte voorzien van vloerverwarming
- MV- afzuigventiel/ inblaasventiel in het plafond
- MV+ afzuigventiel/ inblaasventiel in wand
- WP aanduiding warmtepomp
- WTW aanduiding warmteterugwinning (ventilatie unit)
- WM aanduiding wasmachine
- WD aanduiding wasdroger

DISCLAIMER

De op deze tekeningen aangegeven maten zijn circa maten in millimeters en tussen de wanden / vloeren gemeten, waarbij geen rekening is gehouden met enige wandafwerking, plinten, aftimmering, etc. In verband met de nauwkeurige uitwerking van details, constructie, maatvoering, materialen e.d. kunnen er kleine afwijkingen ontstaan ten opzichte van de nu vermelde gegevens. Deze geringe afwijkingen geven geen aanleiding tot verrekening. Aan de op deze tekening aangegeven maten kunnen derhalve geen rechten worden ontleend. De op deze tekeningen aangegeven maatvoering is niet geschikt voor opdrachten aan derden door koper(s). De posities van aansluitingen en installatie onderdelen zijn indicatief op tekening aangegeven. De exacte aantallen en posities zullen na berekening in het werk door de installateurs worden bepaald en kunnen afwijken van deze tekening.




Residentie
**Heilig
Hart**

Uniek wonen met karakter

een ontwikkeling van




tekening nr: VE108-VK_2_0
Datum: 24-08-2026
gewijzigd:

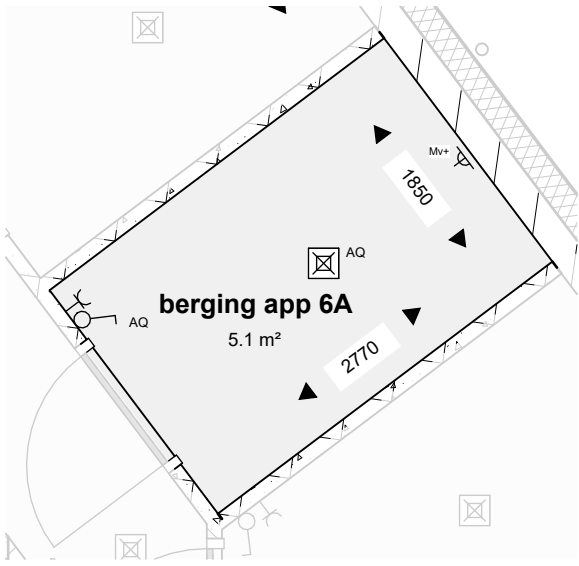

Berging


schaal 1 : 50

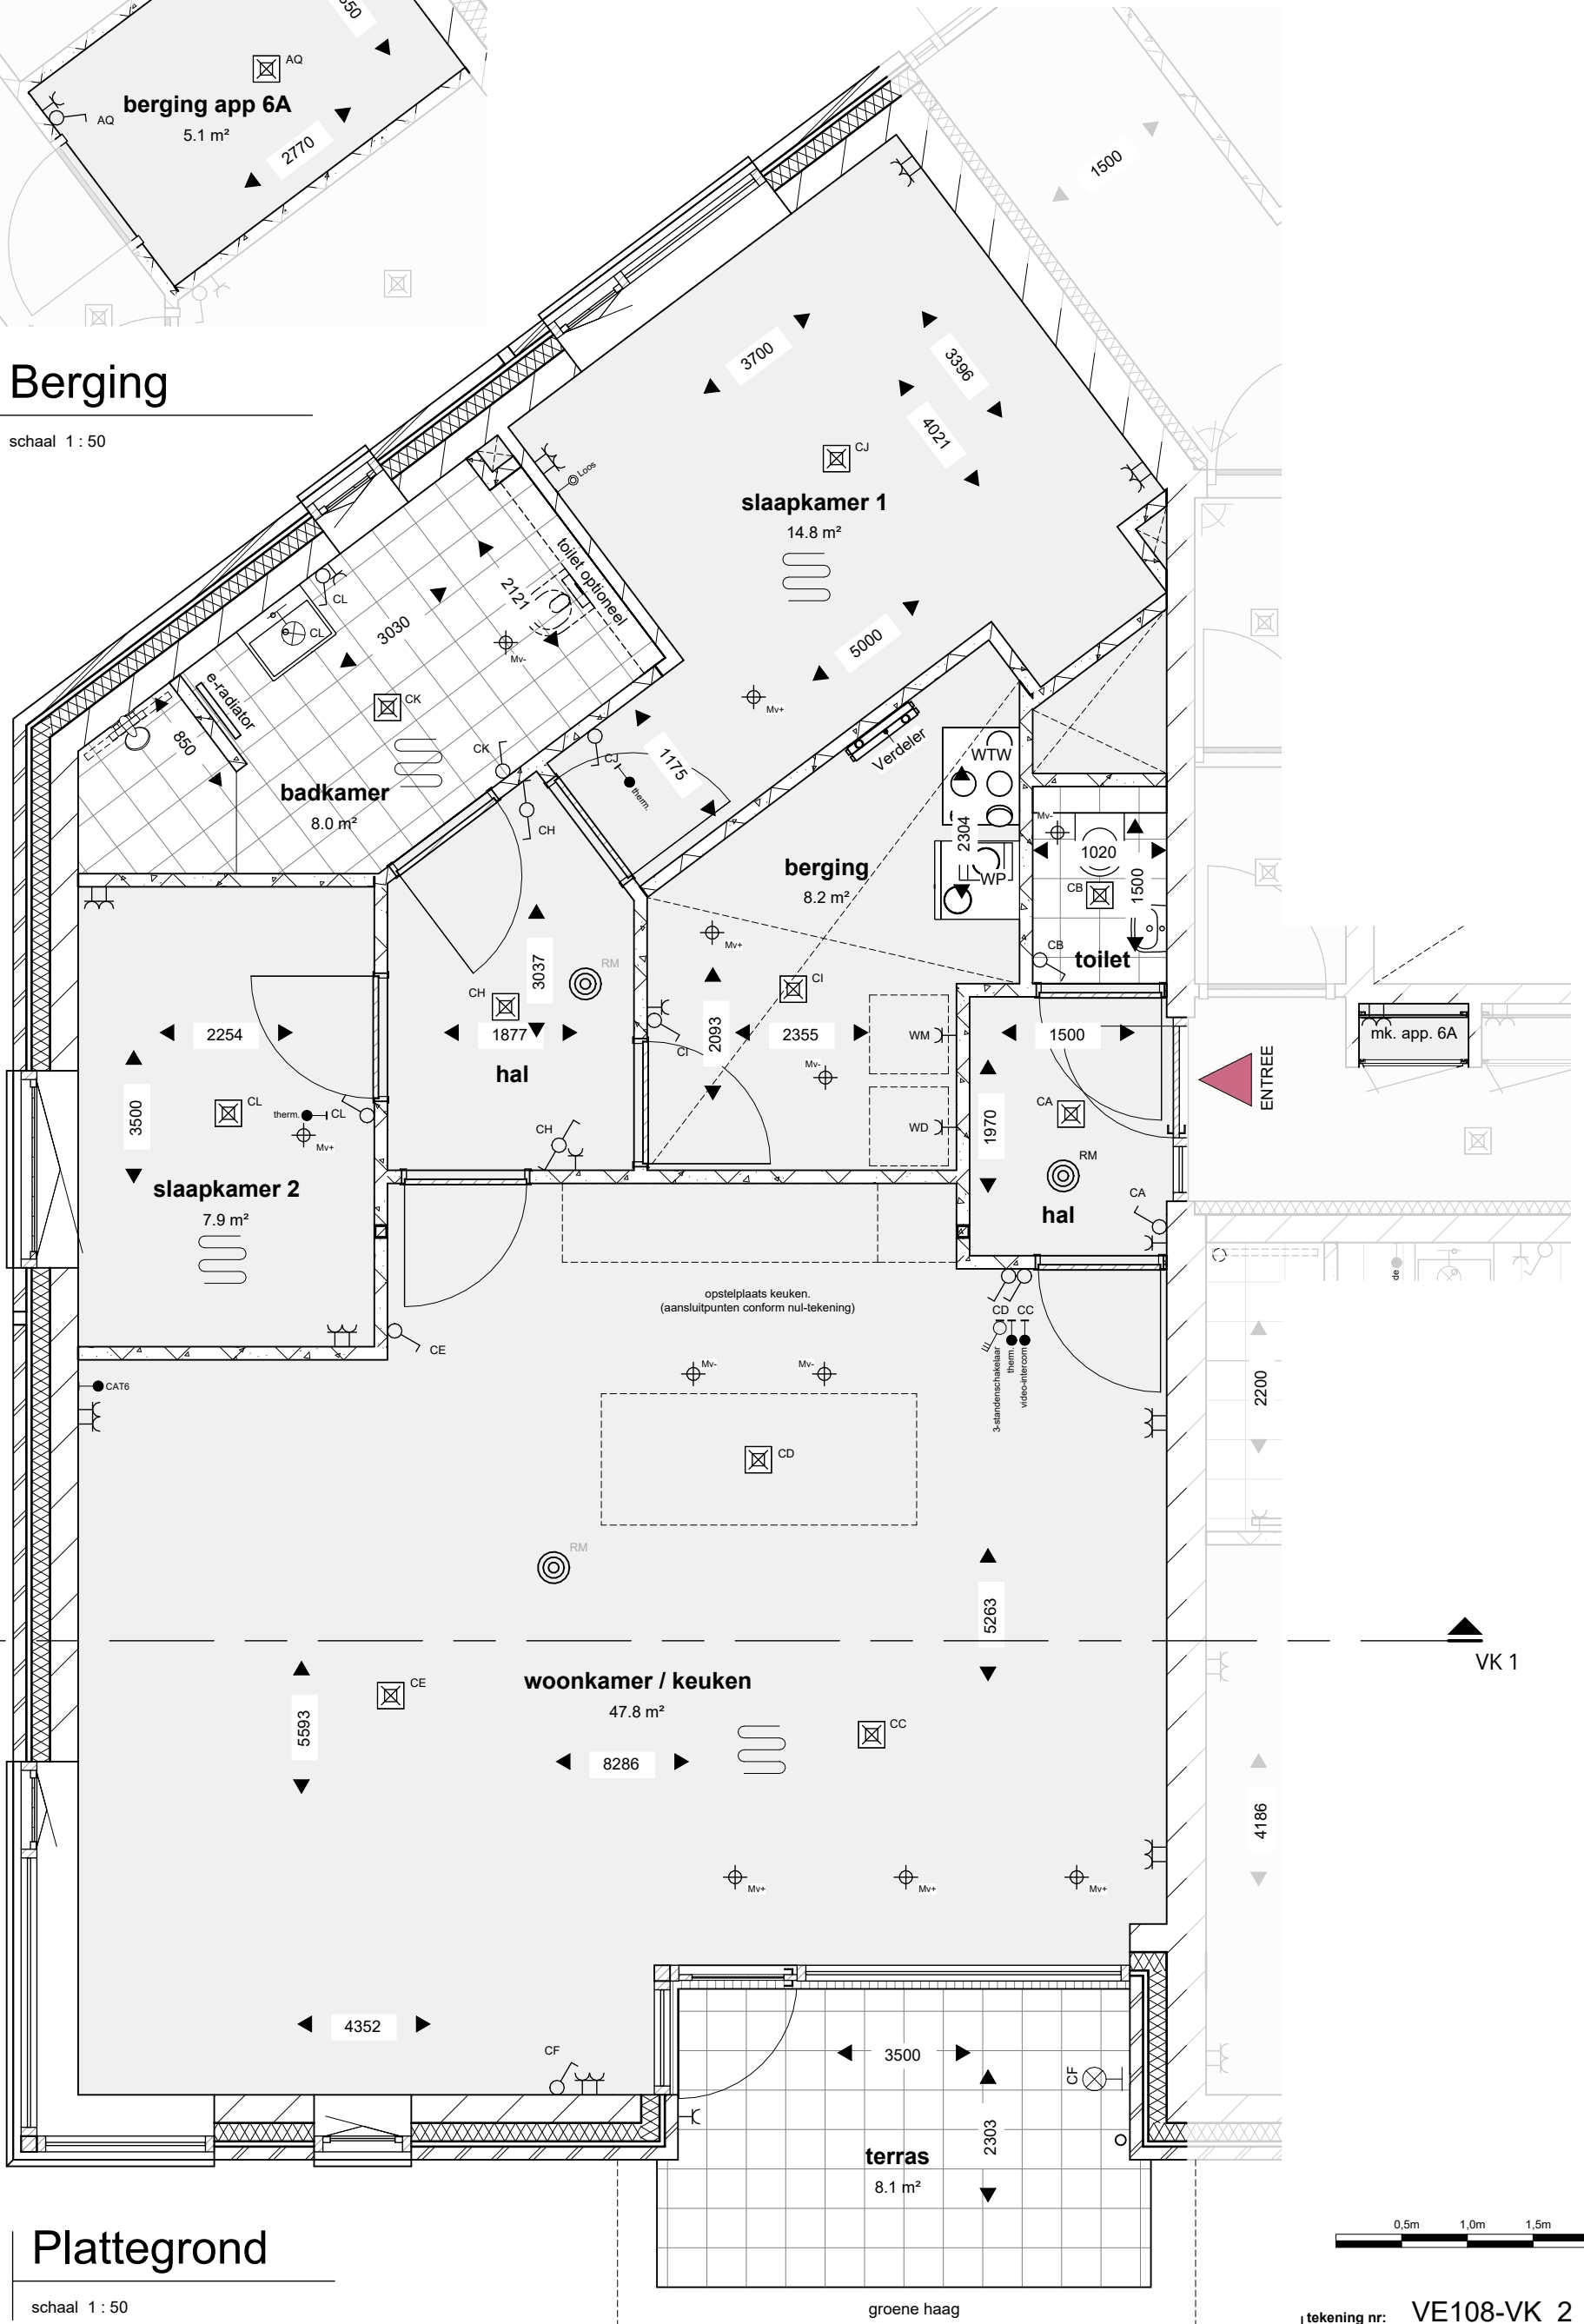


Plattegrond

schaal 1 : 50

GBO: 101m²

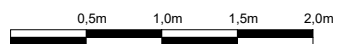

tekening nr: VE108-VK_2_1
Datum: 24-08-2026
gewijzigd:

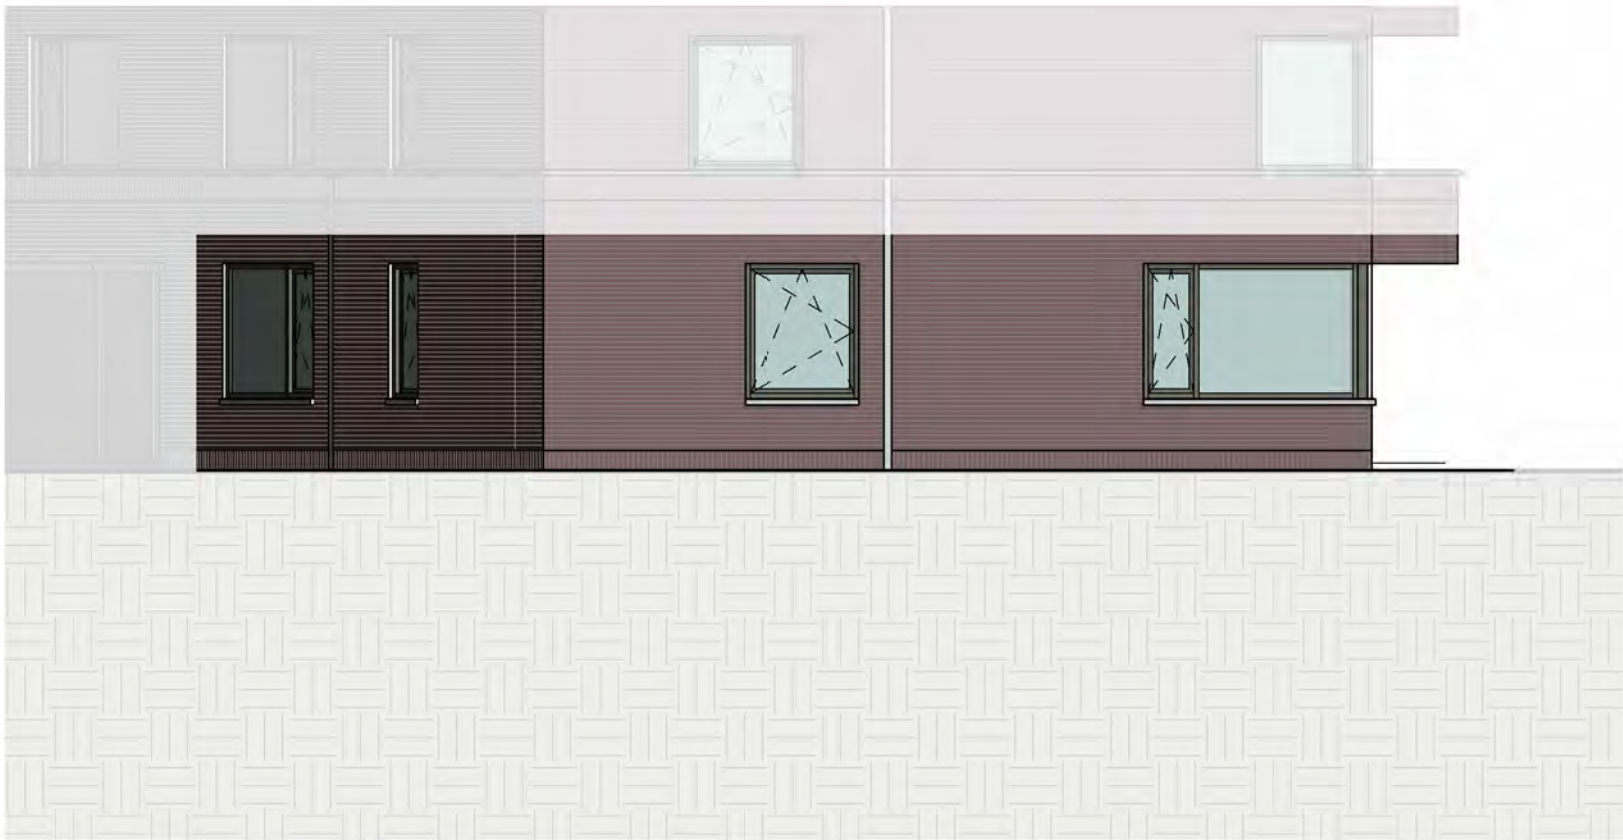

Noord gevel

schaal 1 : 100



Noord-Oost gevel


schaal 1 : 100



West gevel

schaal 1 : 100

tekening nr: VE108-VK_2_2
Datum: 24-08-2026
gewijzigd:

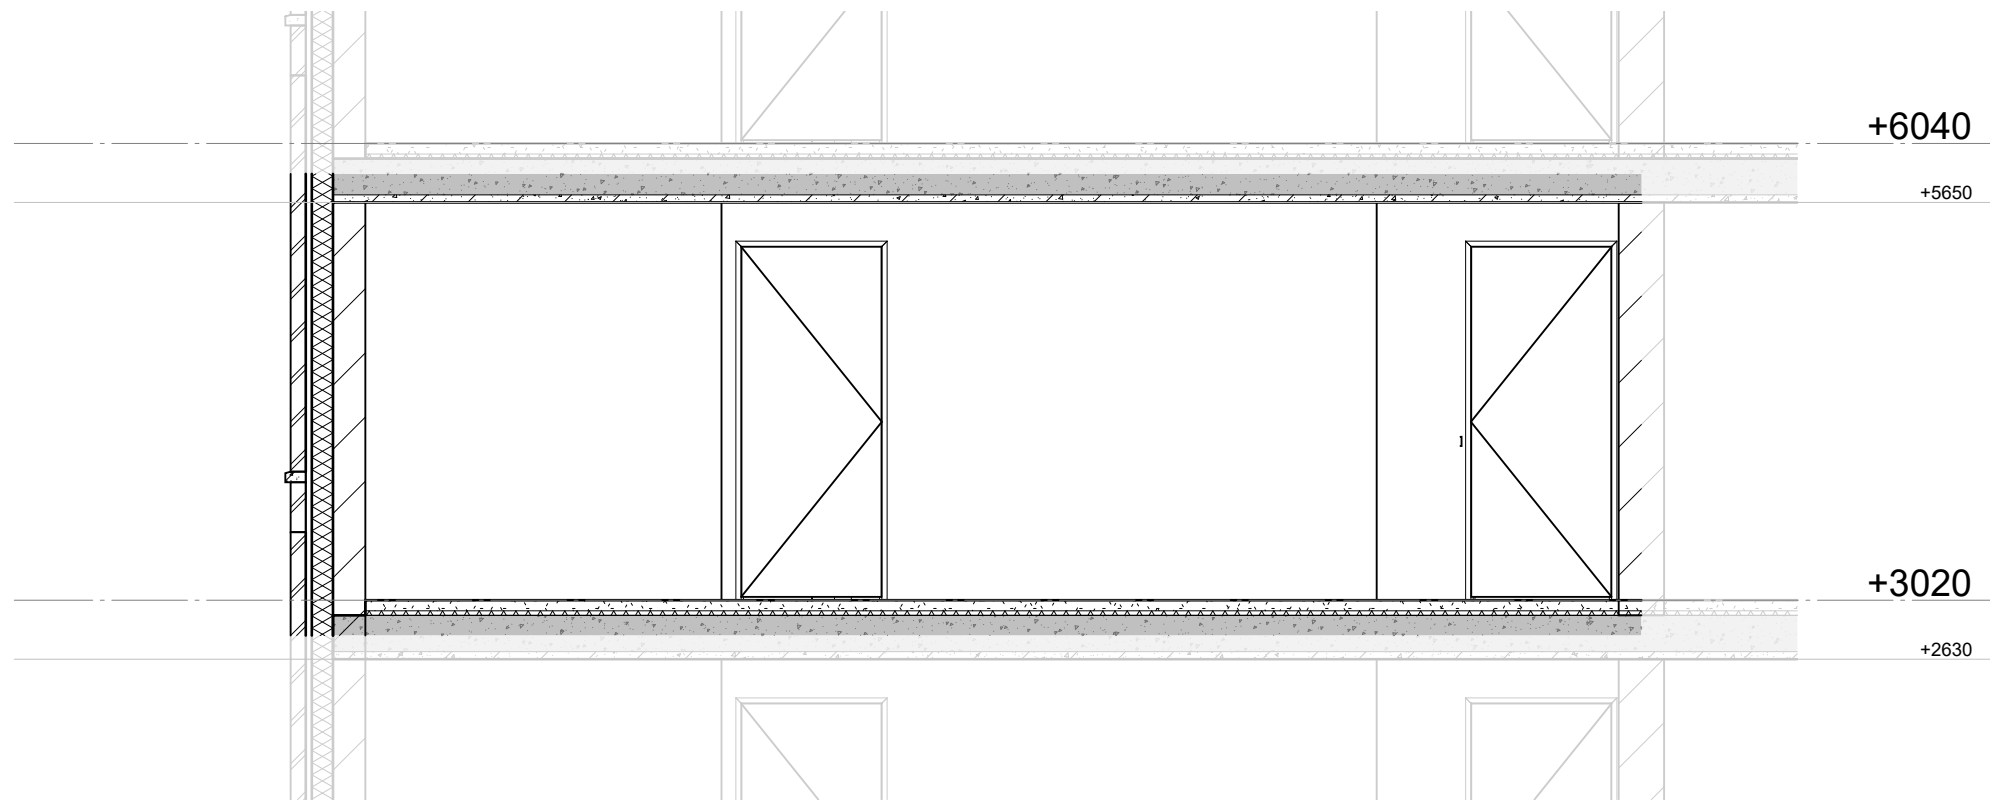


Doorsnede

schaal 1 : 50

tekening nr: VE108-VK_2_3
Datum: 24-08-2026
gewijzigd:

PASTORIE - APPARTEMENT 6B

bouwnummer 12

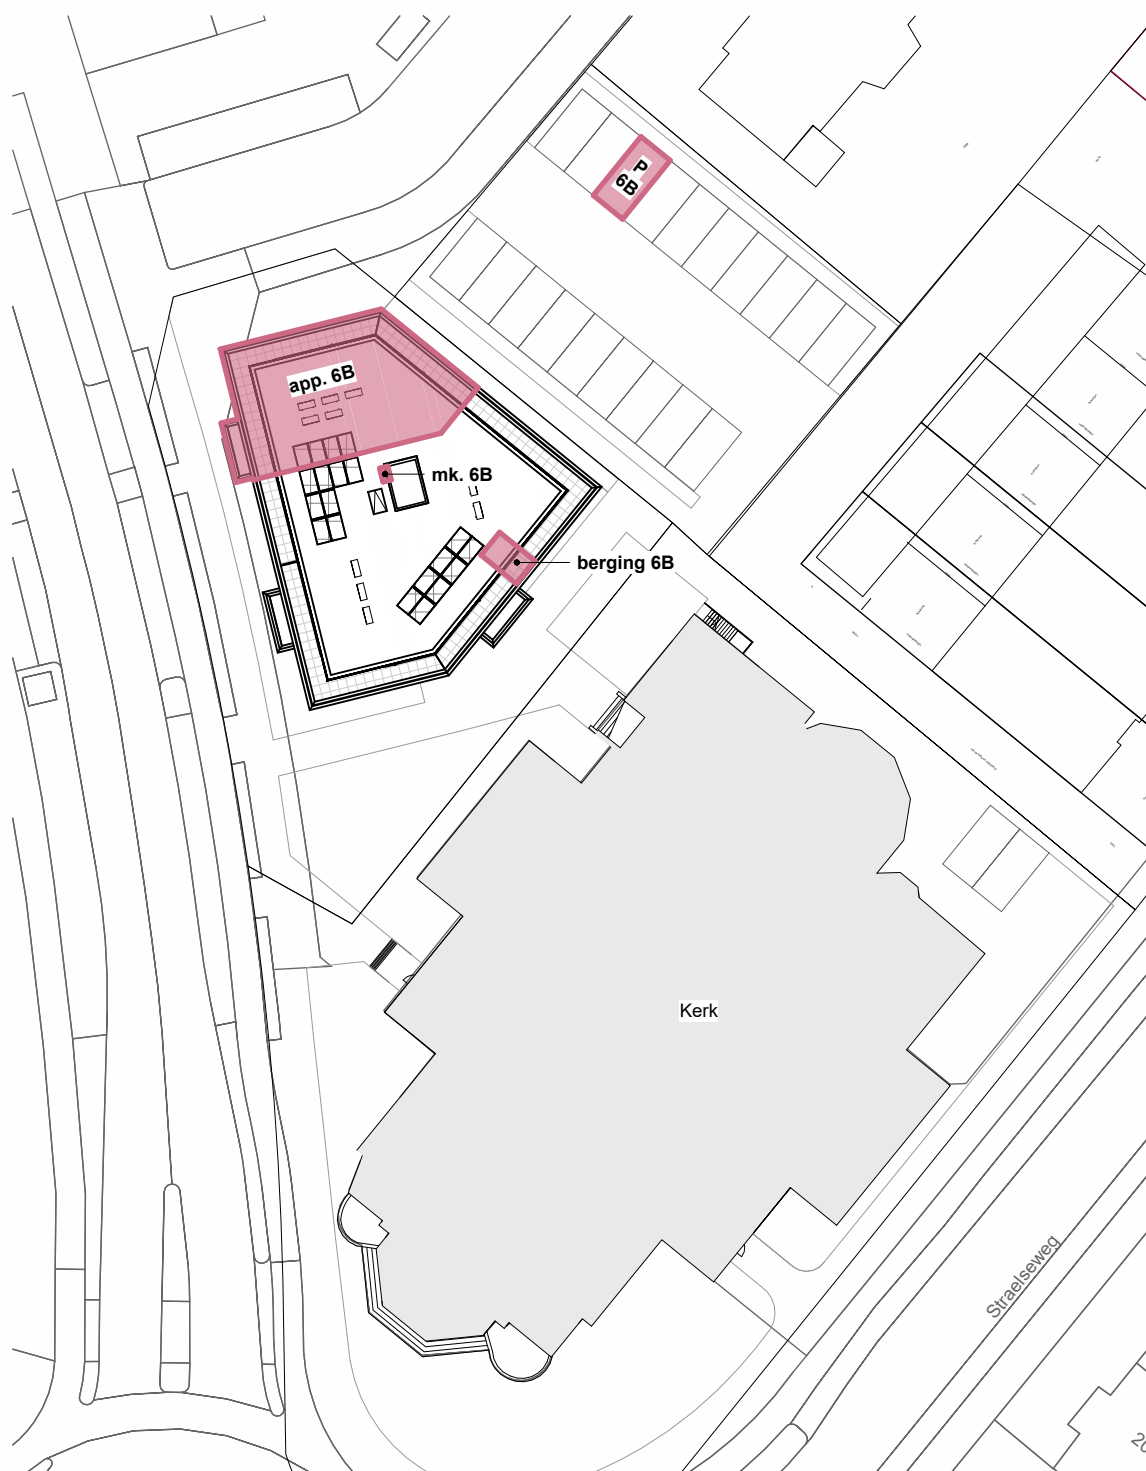

situatie

schaal 1 : 500

RENVOOI ALGEMEEN

- metselwerk
- kalkzandsteen
- gasbetonsteen
- isolatie
- lichte scheidingswand

RENVOOI INSTALLATIES

- enkele schakelaar
- enkele schakelaar met enkele wandcontactdoos met randaarde
- 3-standenschakelaar t.b.v. mechanische ventilatie
- wisselschakelaar
- enkele wandcontactdoos met randaarde
- dubbele wandcontactdoos met randaarde
- plafondlichtaansluitpunt
- wandlichtaansluitpunt
- rookmelder
- beldrukker
- schel (gong) deurbel
- therm. aansluitpunt bedraad t.b.v. thermostaat C.V.
- video-intercom videofooninstallatie met deuropener
- MK aanduiding meterkast / spanning
- loos loze leiding onbedraad
- CAT6 CAT6 bedraad
- e-radiator
- verdeler vloerverwarming
- ruimte voorzien van vloerverwarming
- MV- afzuigventiel/ inblaasventiel in het plafond
- MV+ afzuigventiel/ inblaasventiel in wand
- WP aanduiding warmtepomp
- WTW aanduiding warmteterugwinning (ventilatie unit)
- WM aanduiding wasmachine
- WD aanduiding wasdroger

DISCLAIMER

De op deze tekeningen aangegeven maten zijn circa maten in millimeters en tussen de wanden / vloeren gemeten, waarbij geen rekening is gehouden met enige wandafwerking, plinten, aftimmering, etc. In verband met de nauwkeurige uitwerking van details, constructie, maatvoering, materialen e.d. kunnen er kleine afwijkingen ontstaan ten opzichte van de nu vermelde gegevens. Deze geringe afwijkingen geven geen aanleiding tot verrekening. Aan de op deze tekening aangegeven maten kunnen derhalve geen rechten worden ontleend. De op deze tekeningen aangegeven maatvoering is niet geschikt voor opdrachten aan derden door koper(s). De posities van aansluitingen en installatie onderdelen zijn indicatief op tekening aangegeven. De exacte aantallen en posities zullen na berekening in het werk door de installateurs worden bepaald en kunnen afwijken van deze tekening.




Residentie
**Heilig
Hart**

Uniek wonen met karakter

een ontwikkeling van




tekening nr: VE108-VK_3_0
Datum: 24-08-2026
gewijzigd:

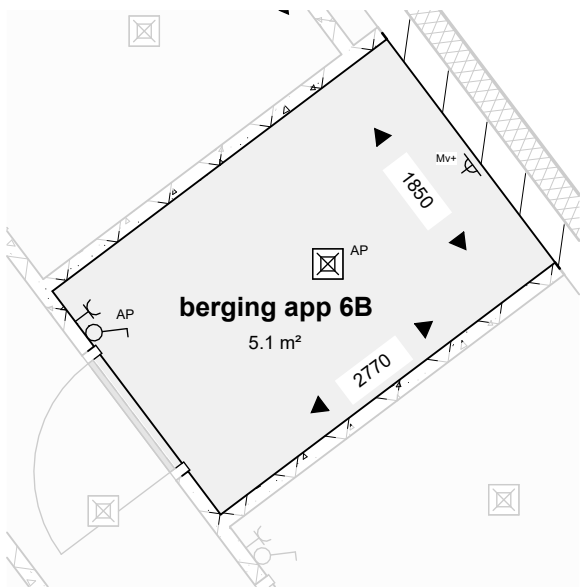

Berging


schaal 1 : 50

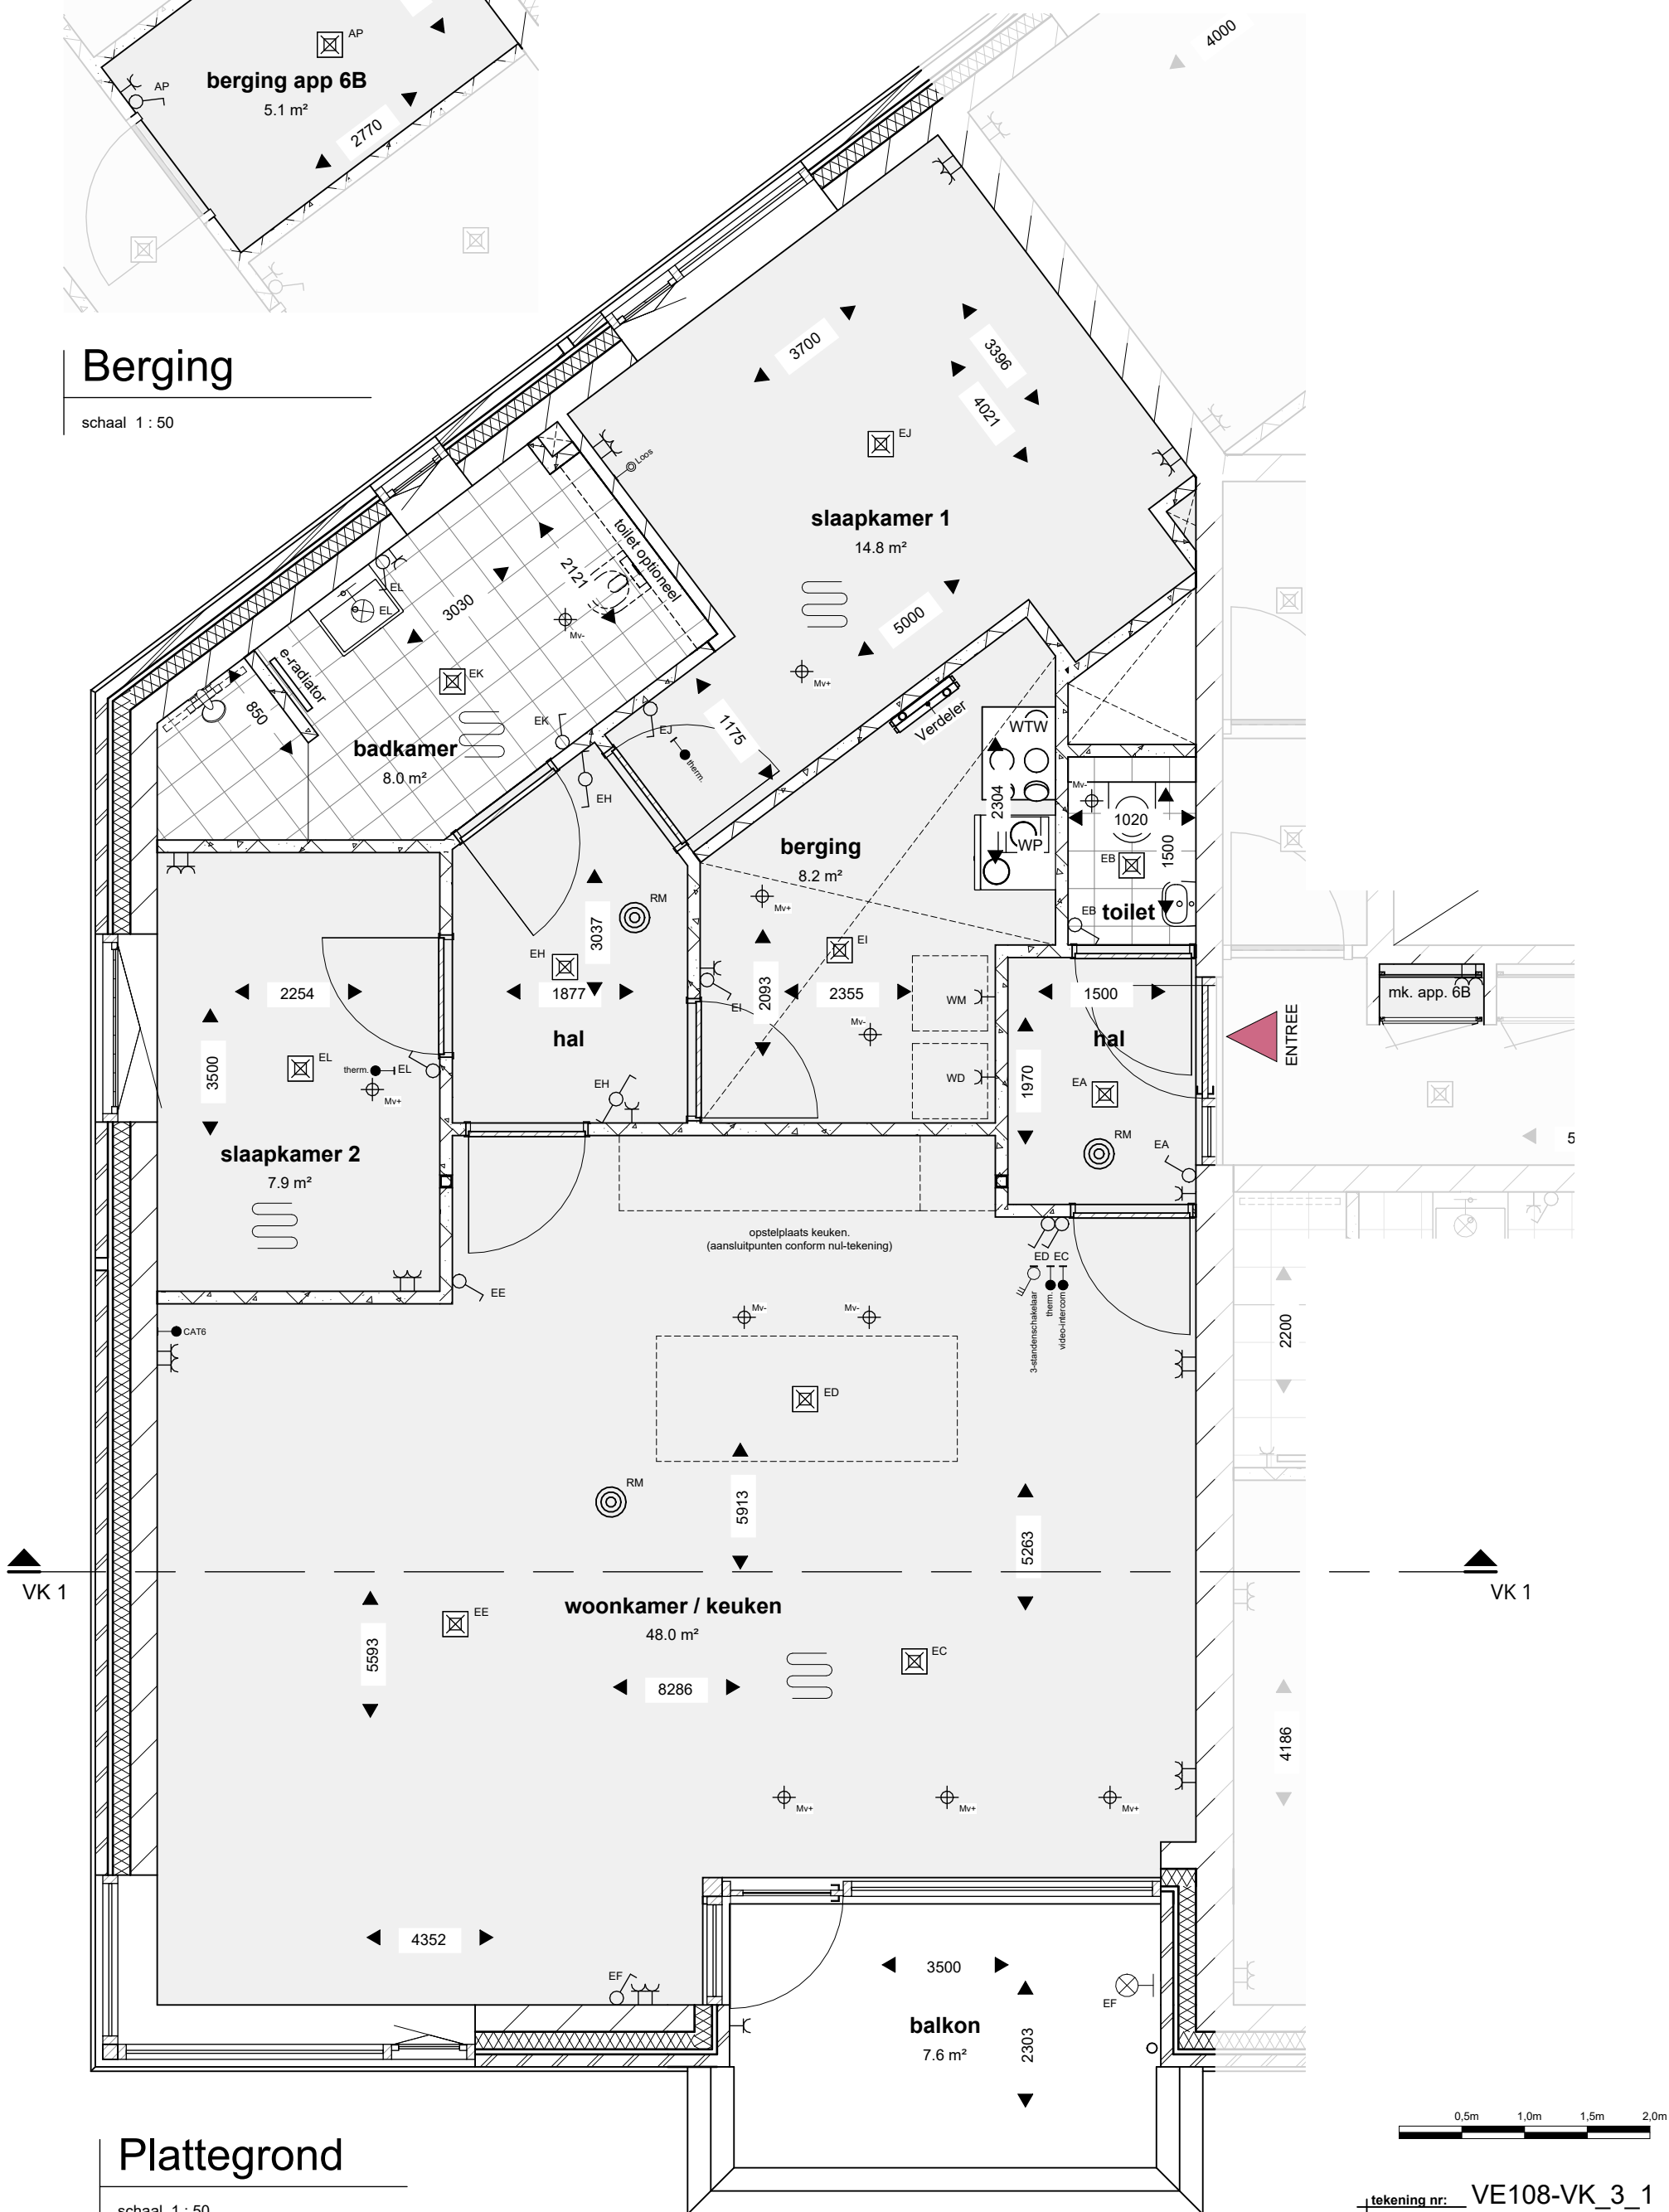

Plattegrond

schaal 1 : 50

GBO: 101m²

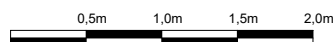

tekening nr: VE108-VK_3_1
Datum: 24-08-2026
gewijzigd:



Noord gevel

schaal 1 : 100




Noord-Oost gevel

schaal 1 : 100



West gevel

schaal 1 : 100

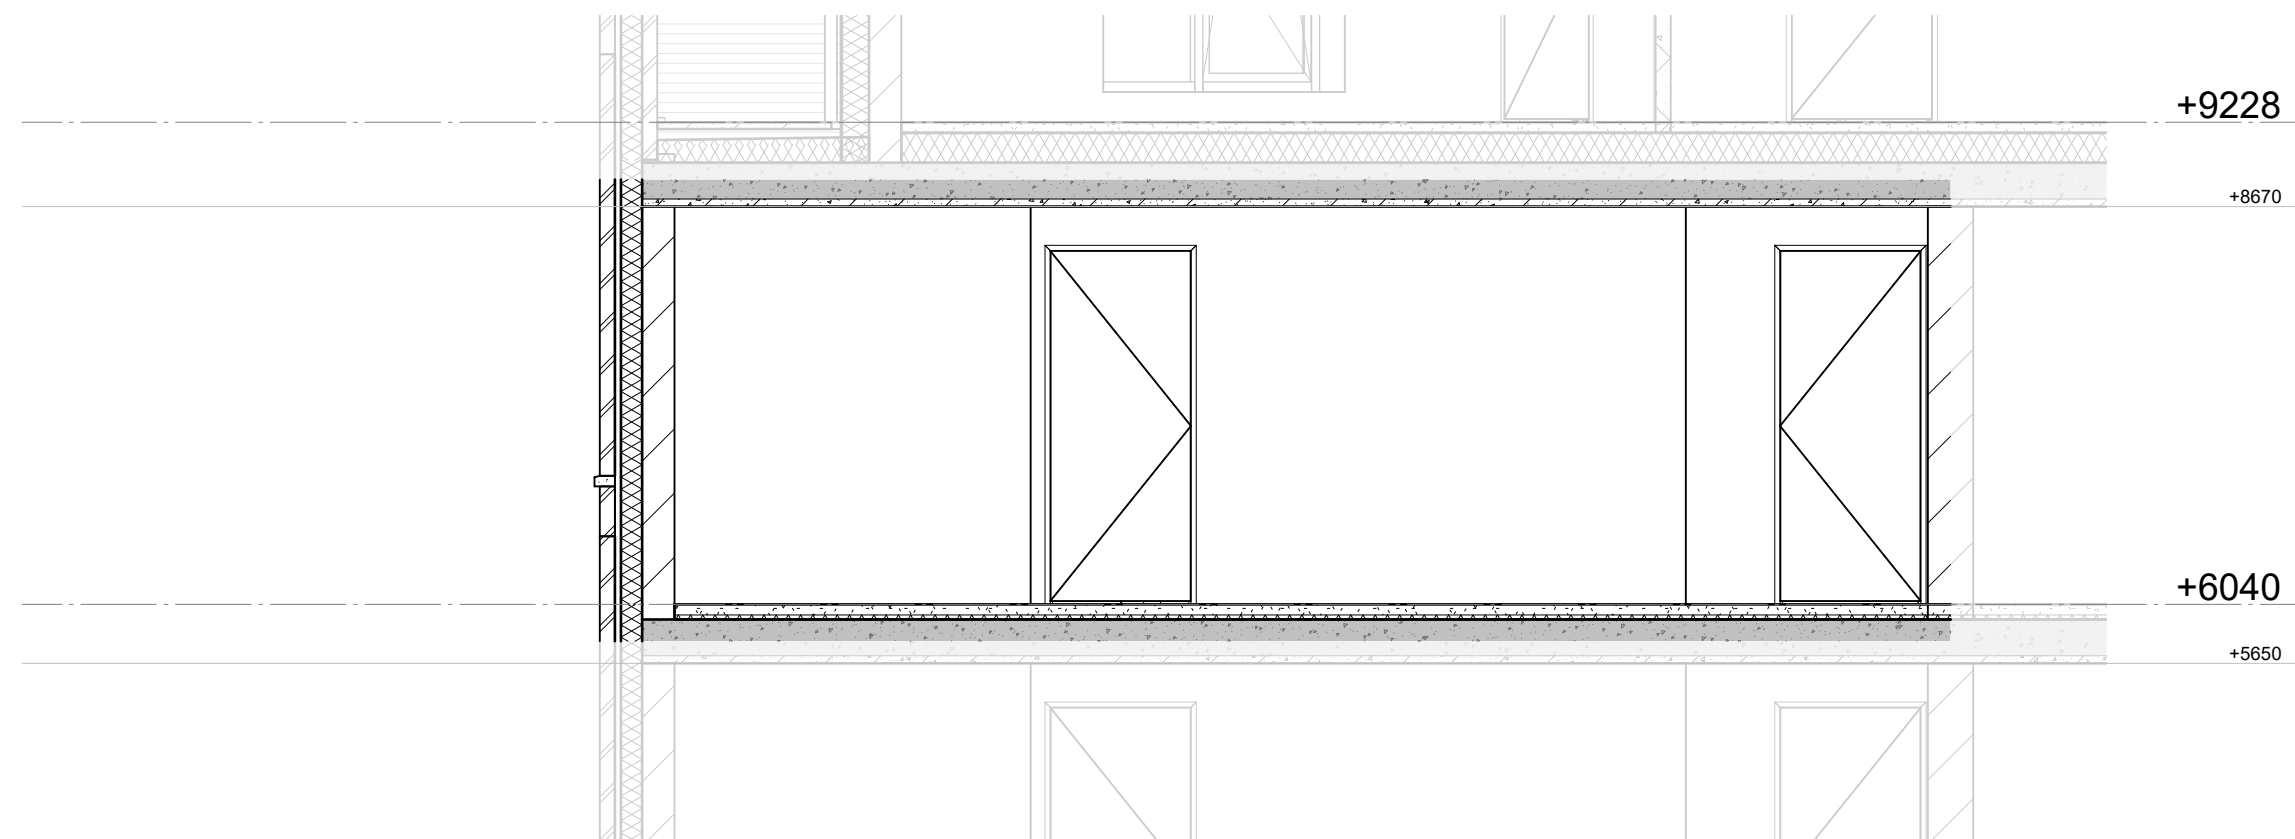


Doorsnede

schaal 1 : 50

tekening nr: VE108-VK_3_3
Datum: 24-08-2026
gewijzigd:

PASTORIE - APPARTEMENT 6C

bouwnummer 13

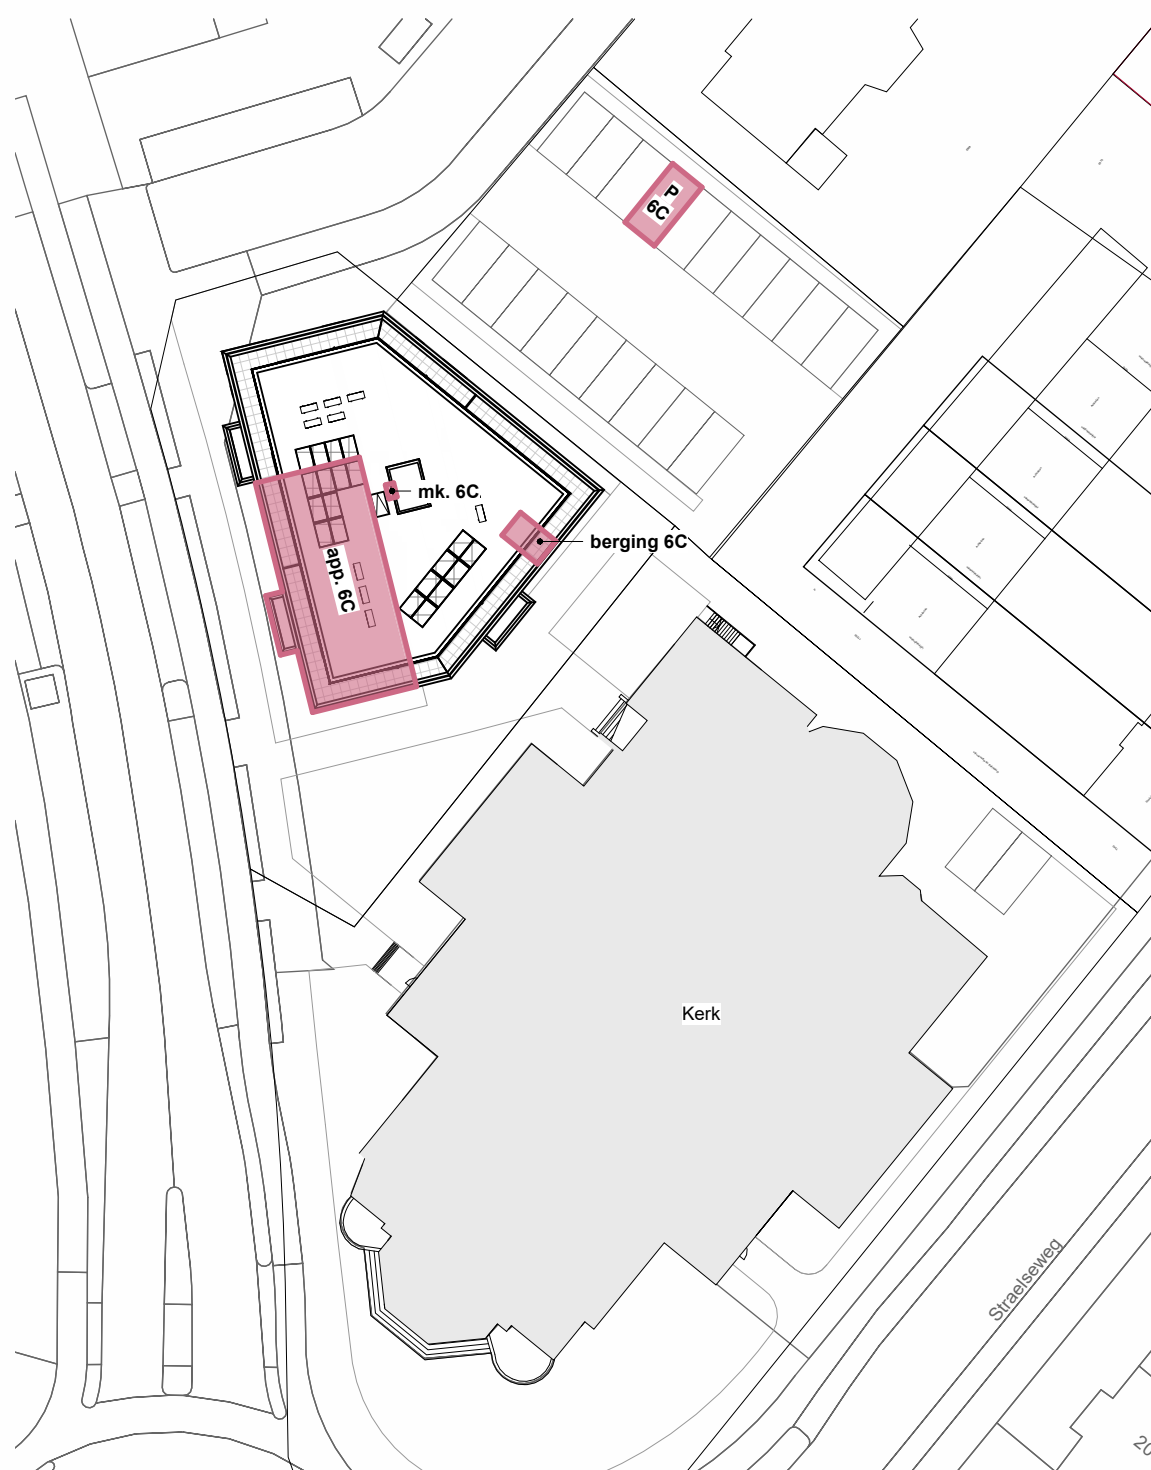

situatie

schaal 1 : 500

RENVOOI ALGEMEEN

- metselwerk
- kalkzandsteen
- gasbetonsteen
- isolatie
- lichte scheidingswand

RENVOOI INSTALLATIES

- enkele schakelaar
- enkele schakelaar met enkele wandcontactdoos met randaarde
- 3-standenschakelaar t.b.v. mechanische ventilatie
- wisselschakelaar
- enkele wandcontactdoos met randaarde
- dubbele wandcontactdoos met randaarde
- plafondlichtaansluitpunt
- wandlichtaansluitpunt
- rookmelder
- beldrukker
- schel (gong) deurbel
- therm. aansluitpunt bedraad t.b.v. thermostaat C.V.
- video-intercom videofooninstallatie met deuropener
- MK aanduiding meterkast / spanning
- loos loze leiding onbedraad
- CAT6 CAT6 bedraad
- e-radiator
- verdeler vloerverwarming
- ruimte voorzien van vloerverwarming
- MV- afzuigventiel/ inblaasventiel in het plafond
- MV+ afzuigventiel/ inblaasventiel in wand
- WP aanduiding warmtepomp
- WTW aanduiding warmteterugwinning (ventilatie unit)
- WM aanduiding wasmachine
- WD aanduiding wasdroger

DISCLAIMER

De op deze tekeningen aangegeven maten zijn circa maten in millimeters en tussen de wanden / vloeren gemeten, waarbij geen rekening is gehouden met enige wandafwerking, plinten, aftimmering, etc. In verband met de nauwkeurige uitwerking van details, constructie, maatvoering, materialen e.d. kunnen er kleine afwijkingen ontstaan ten opzichte van de nu vermelde gegevens. Deze geringe afwijkingen geven geen aanleiding tot verrekening. Aan de op deze tekening aangegeven maten kunnen derhalve geen rechten worden ontleend. De op deze tekeningen aangegeven maatvoering is niet geschikt voor opdrachten aan derden door koper(s). De posities van aansluitingen en installatie onderdelen zijn indicatief op tekening aangegeven. De exacte aantallen en posities zullen na berekening in het werk door de installateurs worden bepaald en kunnen afwijken van deze tekening.




Residentie
**Heilig
Hart**

Uniek wonen met karakter

een ontwikkeling van



tekening nr: VE108-VK_4_0
Datum: 24-08-2026
gewijzigd:

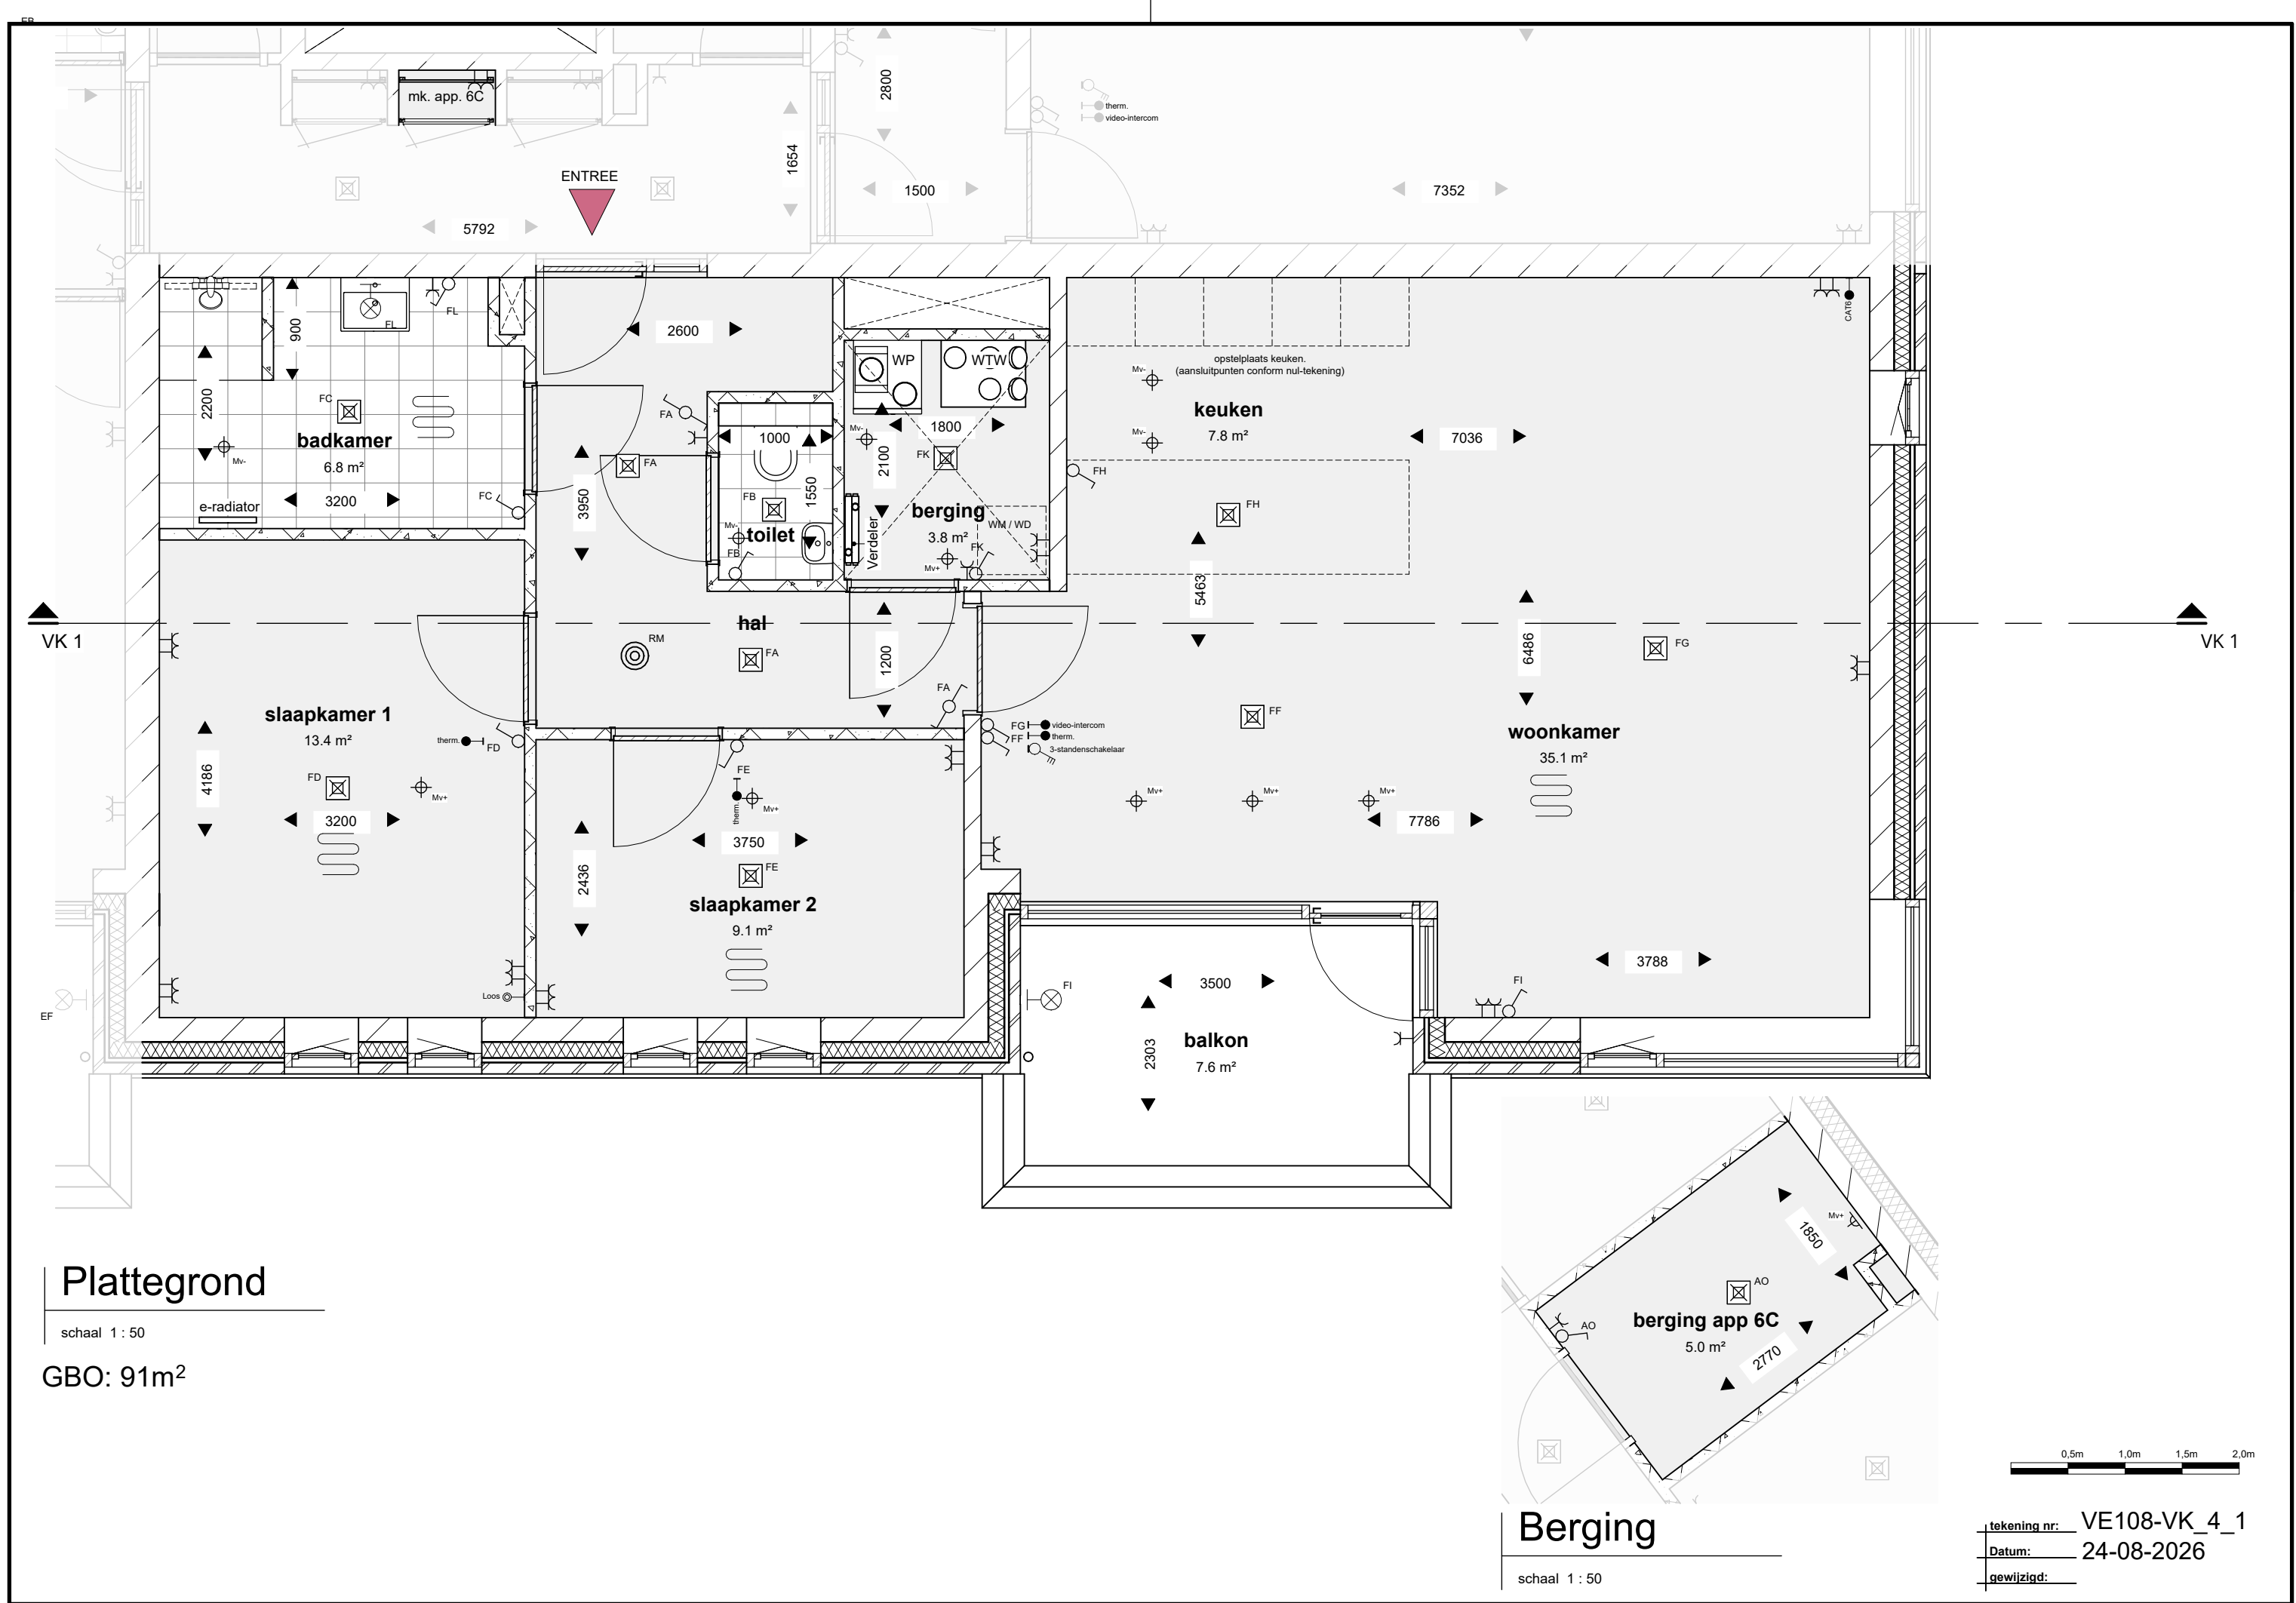

Plattegrond

schaal 1 : 50

GBO: 91m²

Berging


schaal 1 : 50

tekening nr: VE108-VK_4_1
Datum: 24-08-2026
gewijzigd:




West gevel

schaal 1 : 100

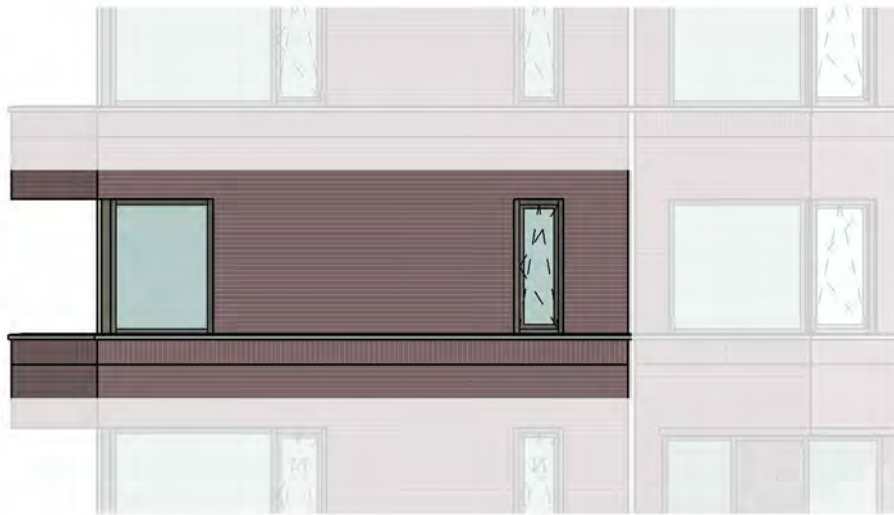

Zuid gevel

schaal 1 : 100

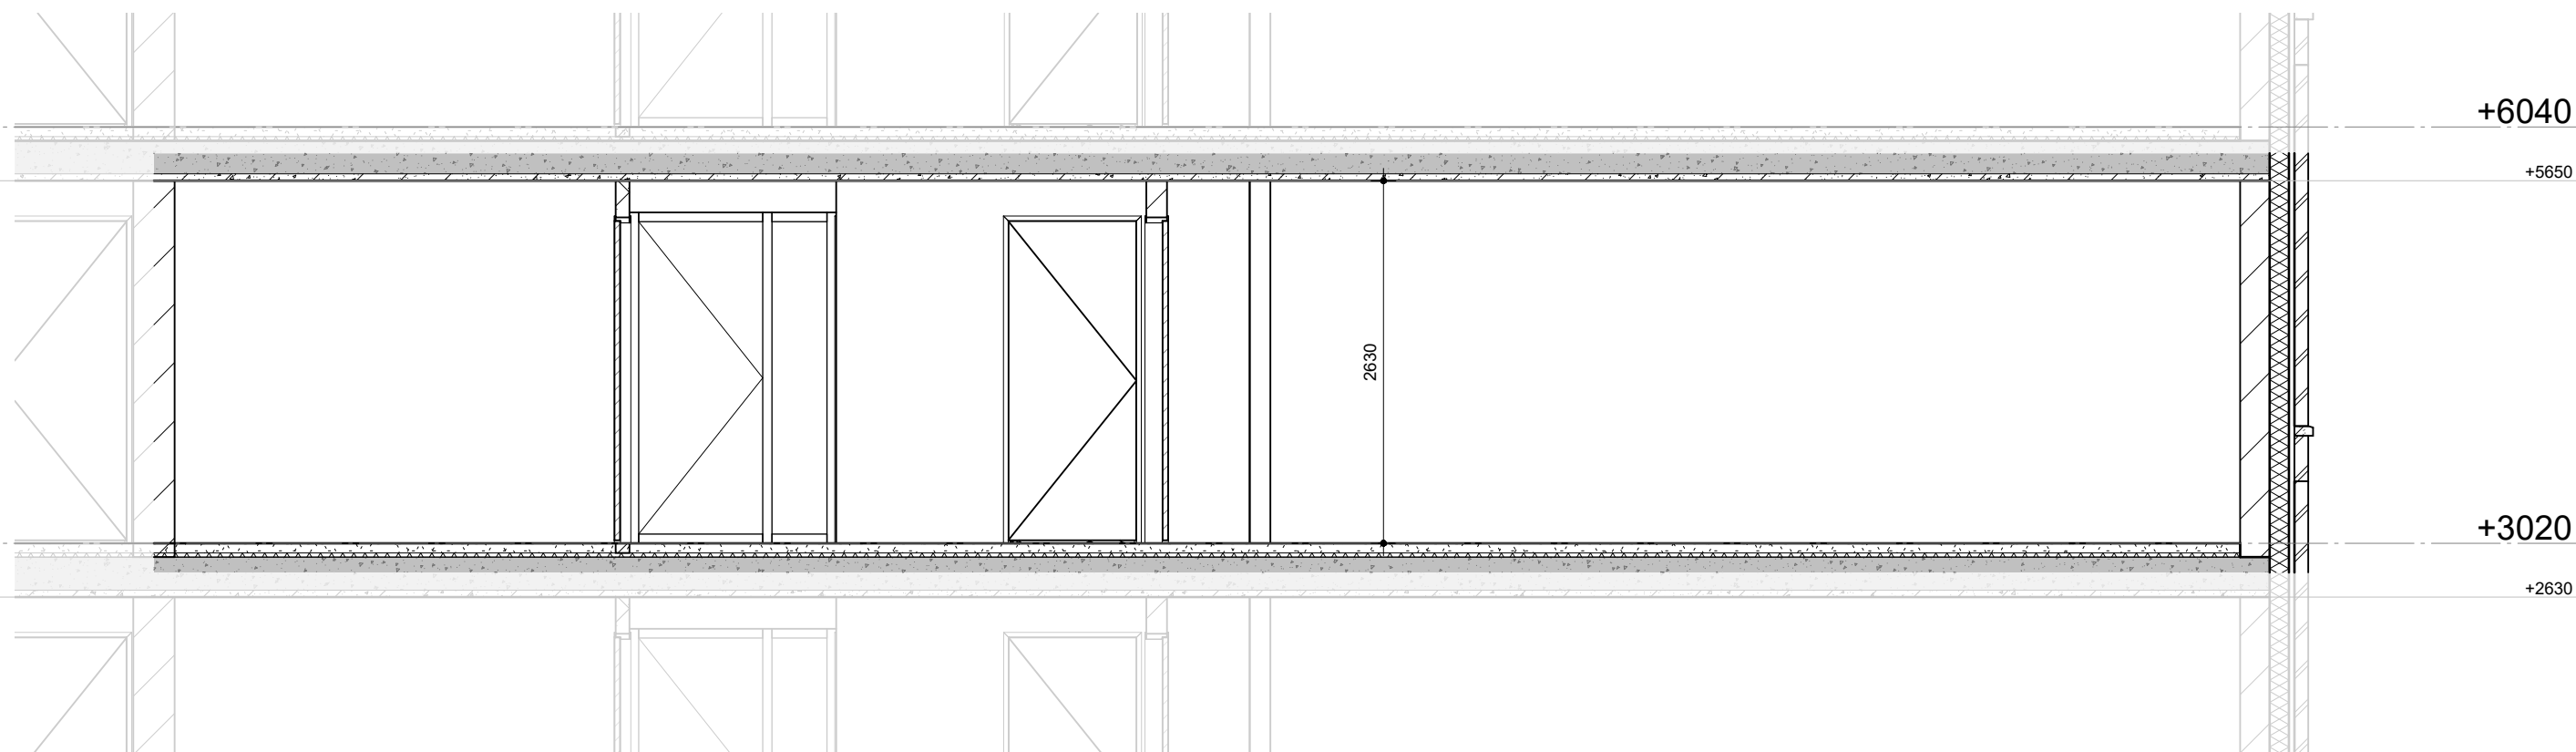


Doorsnede

schaal 1 : 50

tekening nr: VE108-VK_4_3
Datum: 24-08-2026
gewijzigd:

PASTORIE - APPARTEMENT 6D

bouwnummer 14

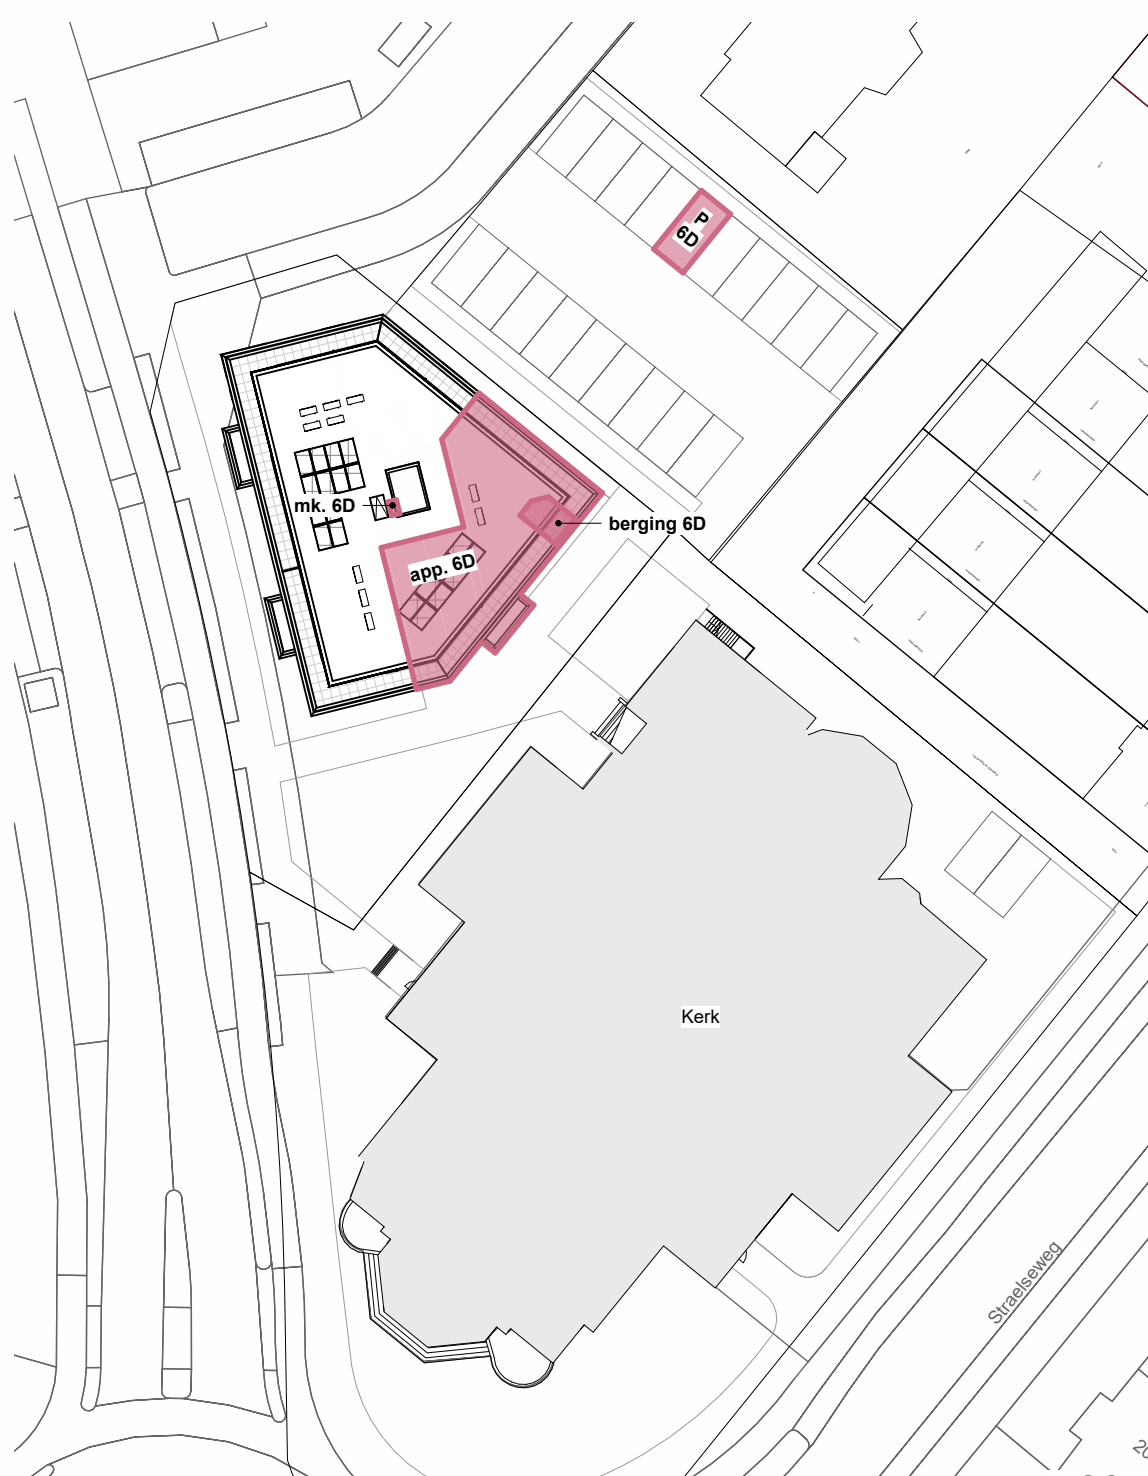

situatie

schaal 1 : 500

RENVOOI ALGEMEEN

- metselwerk
- kalkzandsteen
- gasbetonsteen
- isolatie
- lichte scheidingswand

RENVOOI INSTALLATIES

- enkele schakelaar
- enkele schakelaar met enkele wandcontactdoos met randaarde
- 3-standenschakelaar t.b.v. mechanische ventilatie
- wisselschakelaar
- enkele wandcontactdoos met randaarde
- dubbele wandcontactdoos met randaarde
- plafondlichtaansluitpunt
- wandlichtaansluitpunt
- rookmelder
- beldrukker
- schel (gong) deurbel
- therm. aansluitpunt bedraad t.b.v. thermostaat C.V.
- video-intercom videofooninstallatie met deuropener
- MK aanduiding meterkast / spanning
- loos loze leiding onbedraad
- CAT6 CAT6 bedraad
- e-radiator
- verdeler vloerverwarming
- ruimte voorzien van vloerverwarming
- MV- afzuigventiel/ inblaasventiel in het plafond
- MV+ afzuigventiel/ inblaasventiel in wand
- WP aanduiding warmtepomp
- WTW aanduiding warmteterugwinning (ventilatie unit)
- WM aanduiding wasmachine
- WD aanduiding wasdroger

DISCLAIMER

De op deze tekeningen aangegeven maten zijn circa maten in millimeters en tussen de wanden / vloeren gemeten, waarbij geen rekening is gehouden met enige wandafwerking, plinten, aftimmering, etc. In verband met de nauwkeurige uitwerking van details, constructie, maatvoering, materialen e.d. kunnen er kleine afwijkingen ontstaan ten opzichte van de nu vermelde gegevens. Deze geringe afwijkingen geven geen aanleiding tot verrekening. Aan de op deze tekening aangegeven maten kunnen derhalve geen rechten worden ontleend. De op deze tekeningen aangegeven maatvoering is niet geschikt voor opdrachten aan derden door koper(s). De posities van aansluitingen en installatie onderdelen zijn indicatief op tekening aangegeven. De exacte aantallen en posities zullen na berekening in het werk door de installateurs worden bepaald en kunnen afwijken van deze tekening.




Residentie
**Heilig
Hart**

Uniek wonen met karakter

een ontwikkeling van




tekening nr: VE108-VK_5_0
Datum: 24-08-2026
gewijzigd:

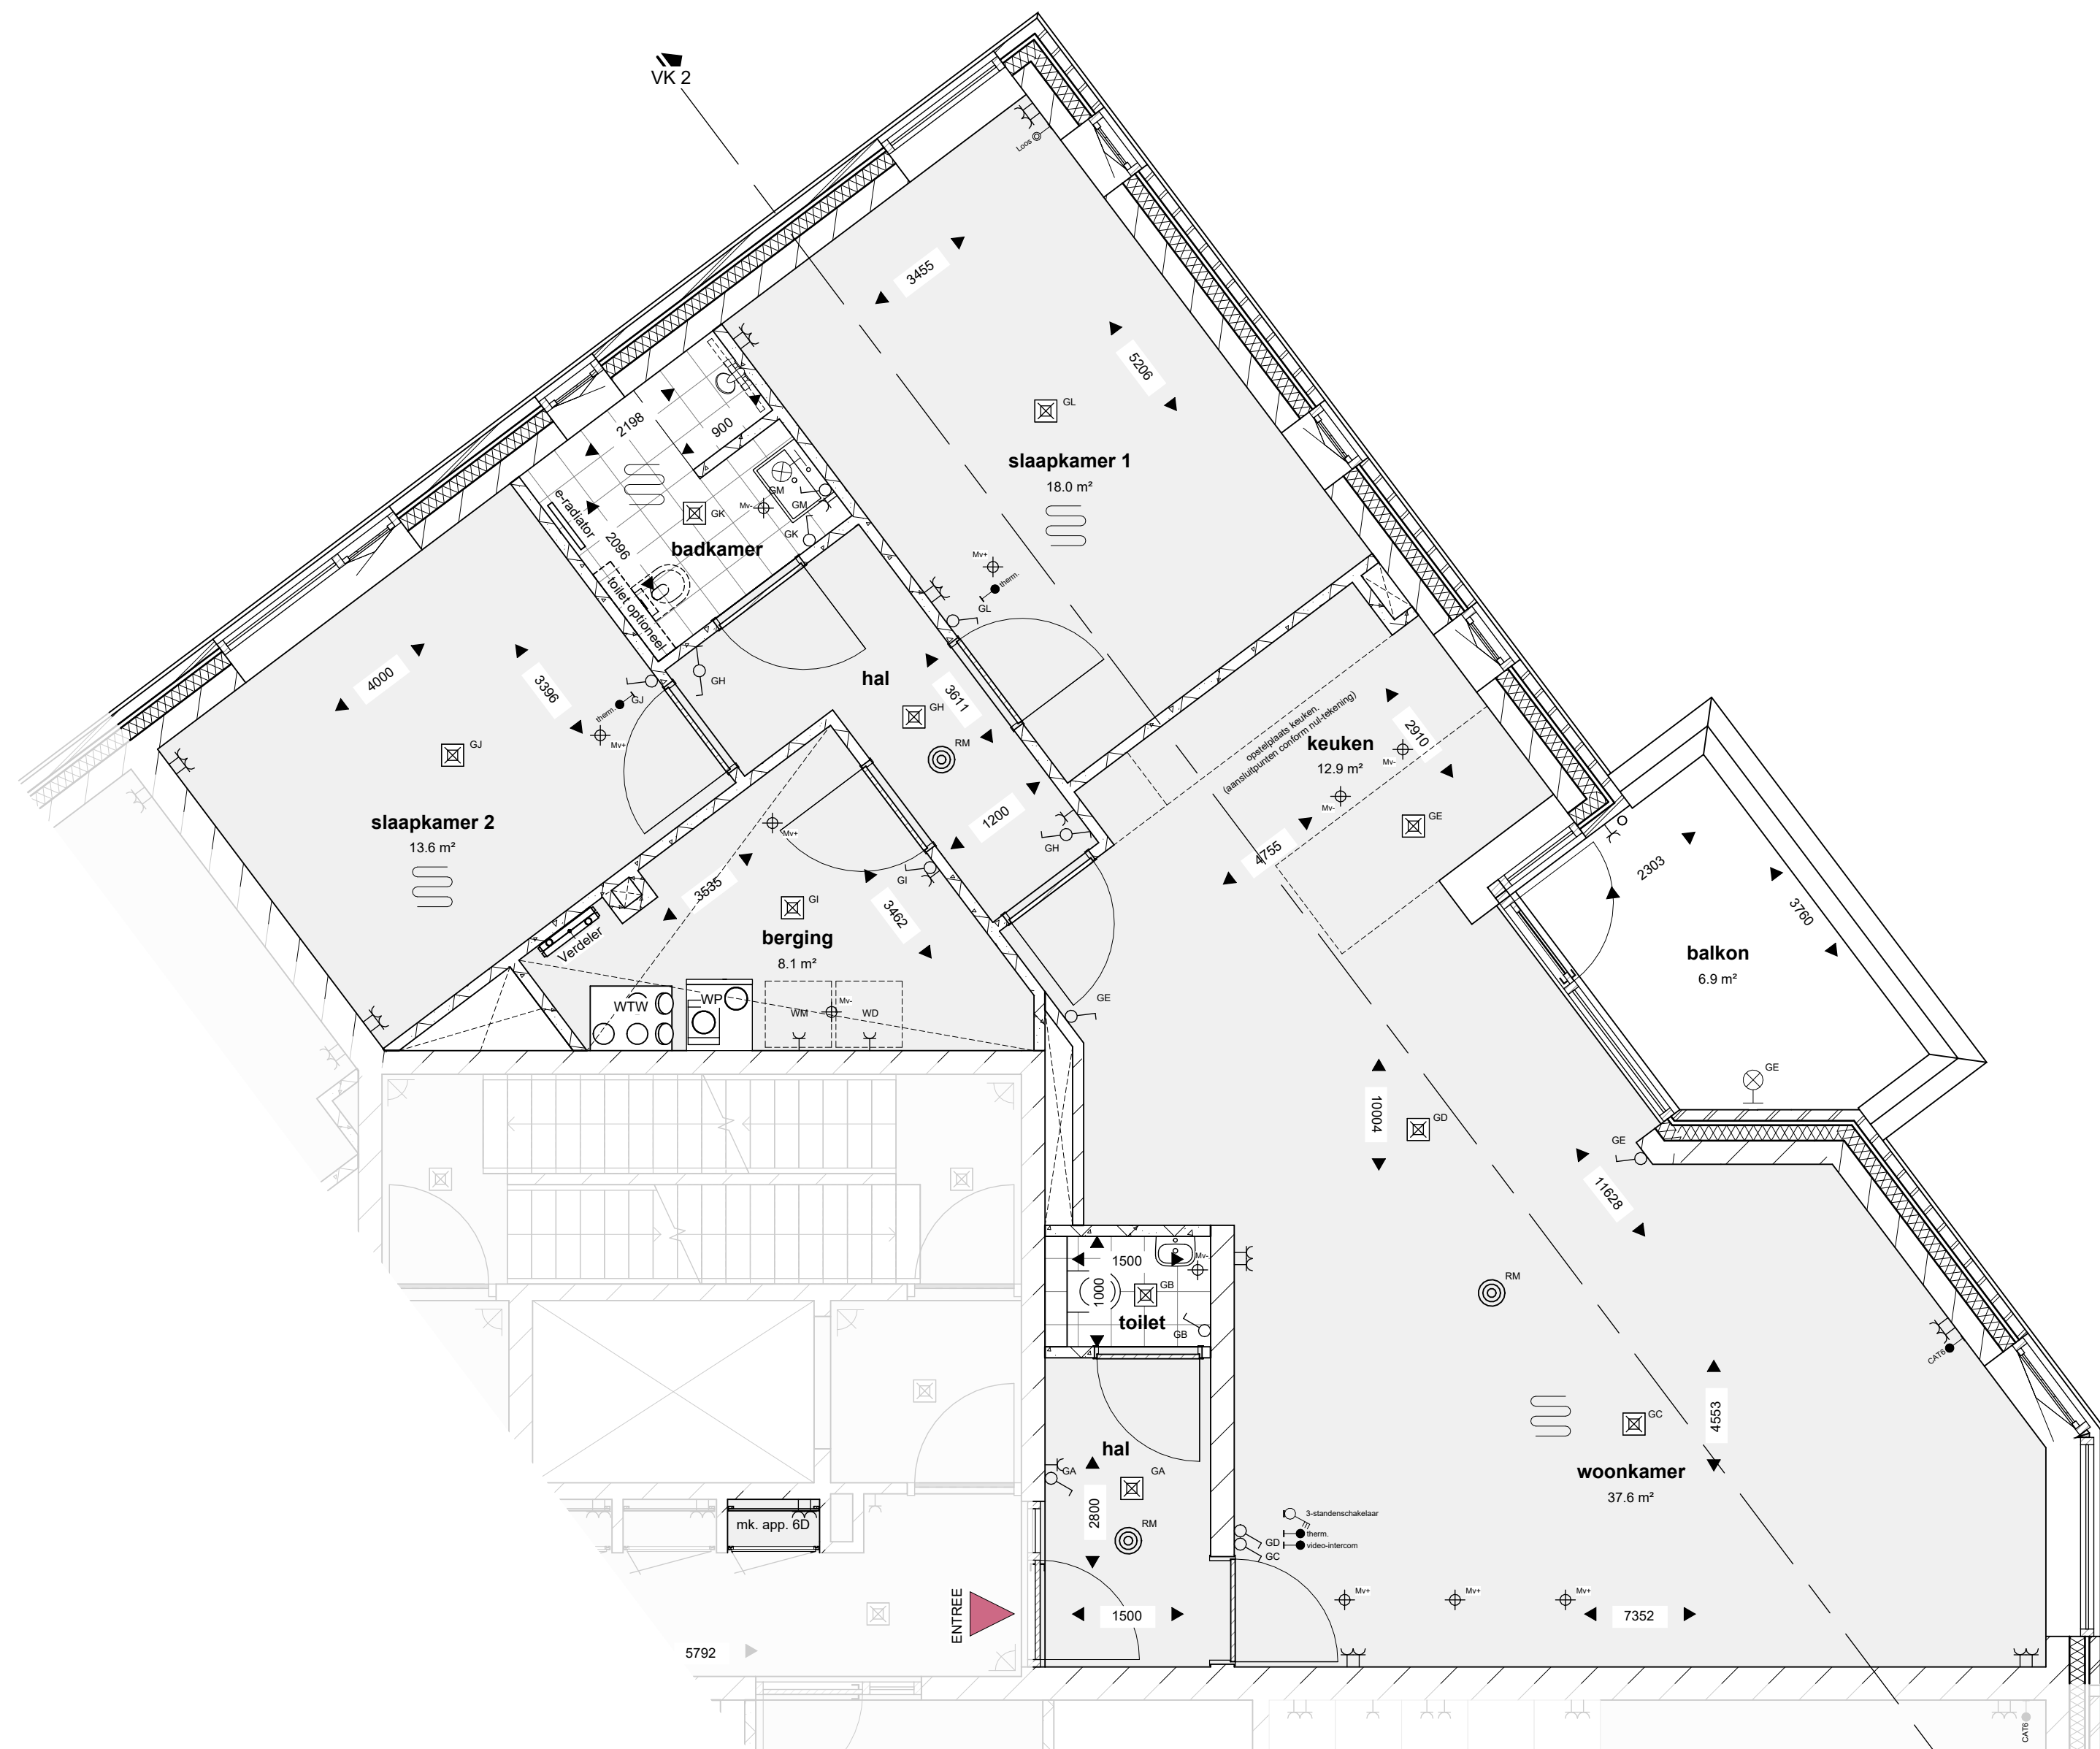

Plattegrond

schaal 1 : 50

GBO: 111m²

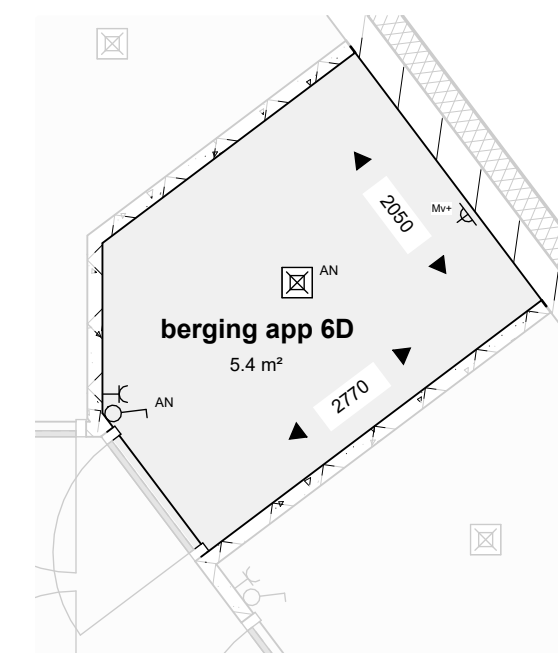

Berging

schaal 1 : 50





Noord-Oost gevel

schaal 1 : 100




Zuid-Oost gevel

schaal 1 : 100



Zuid gevel

schaal 1 : 100

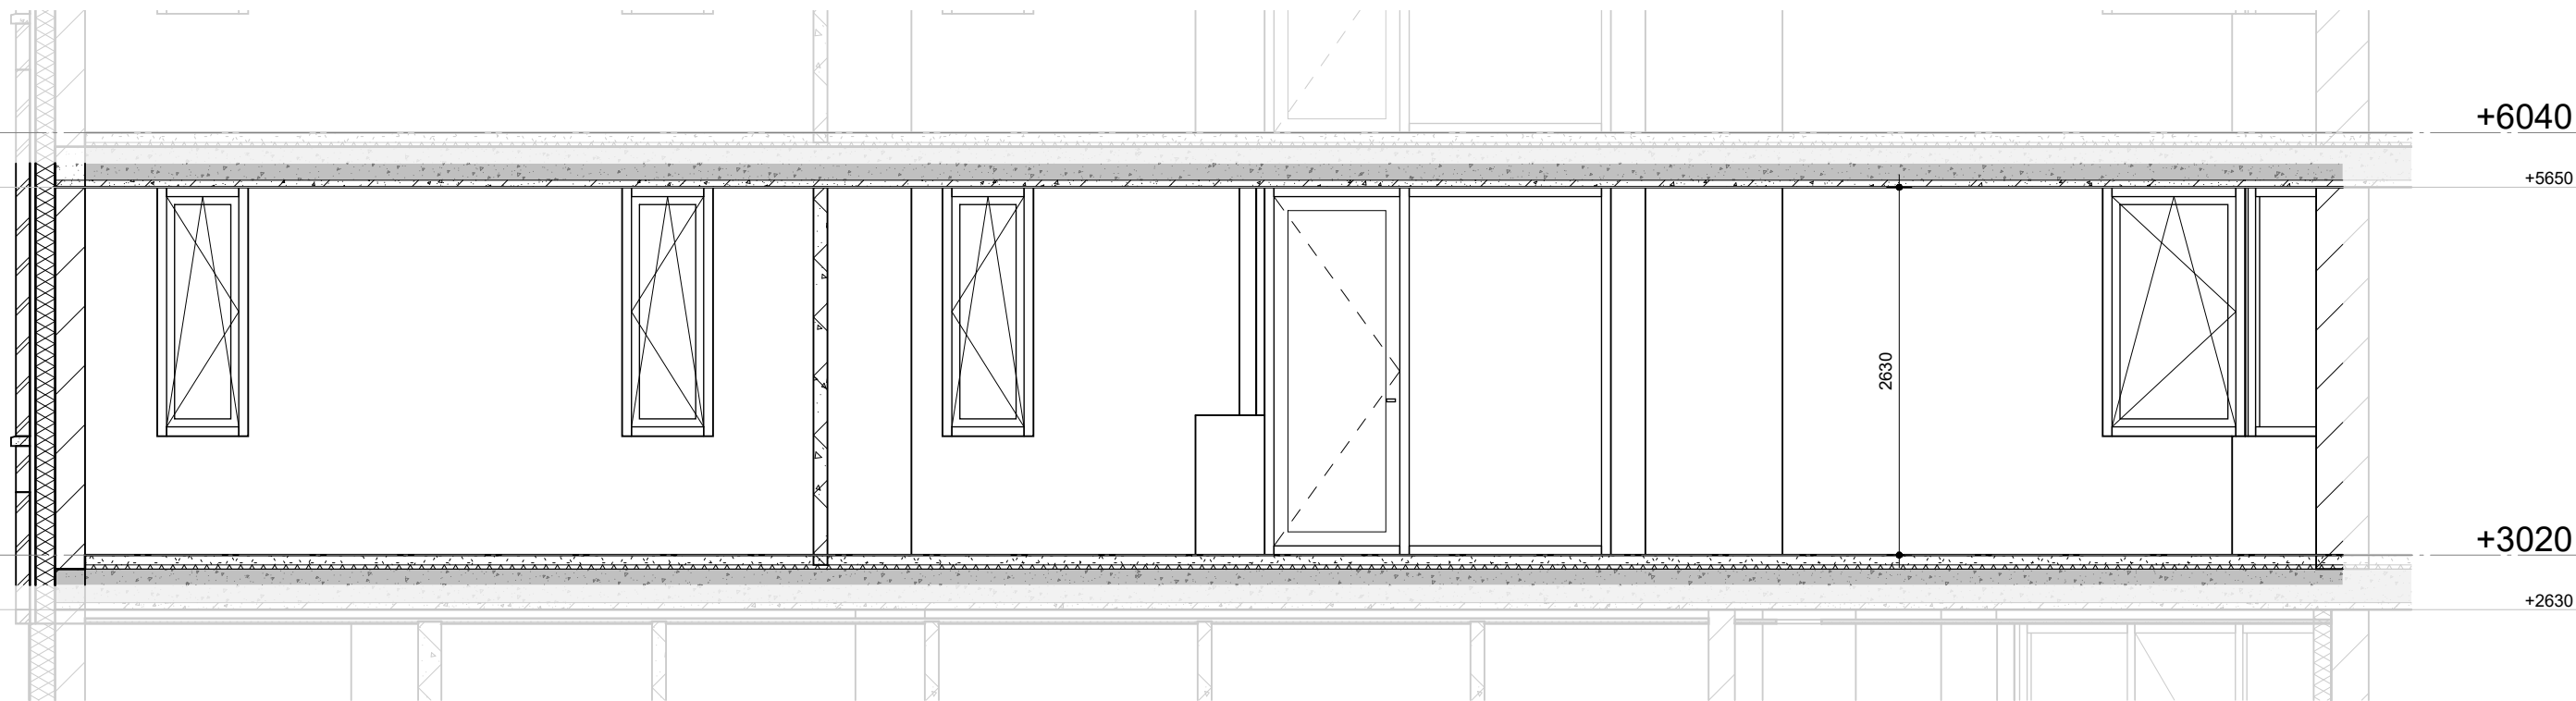


Doorsnede

schaal 1 : 50

tekening nr: VE108-VK_5_3
Datum: 24-08-2026
gewijzigd:

PASTORIE - APPARTEMENT 6E

bouwnummer 15

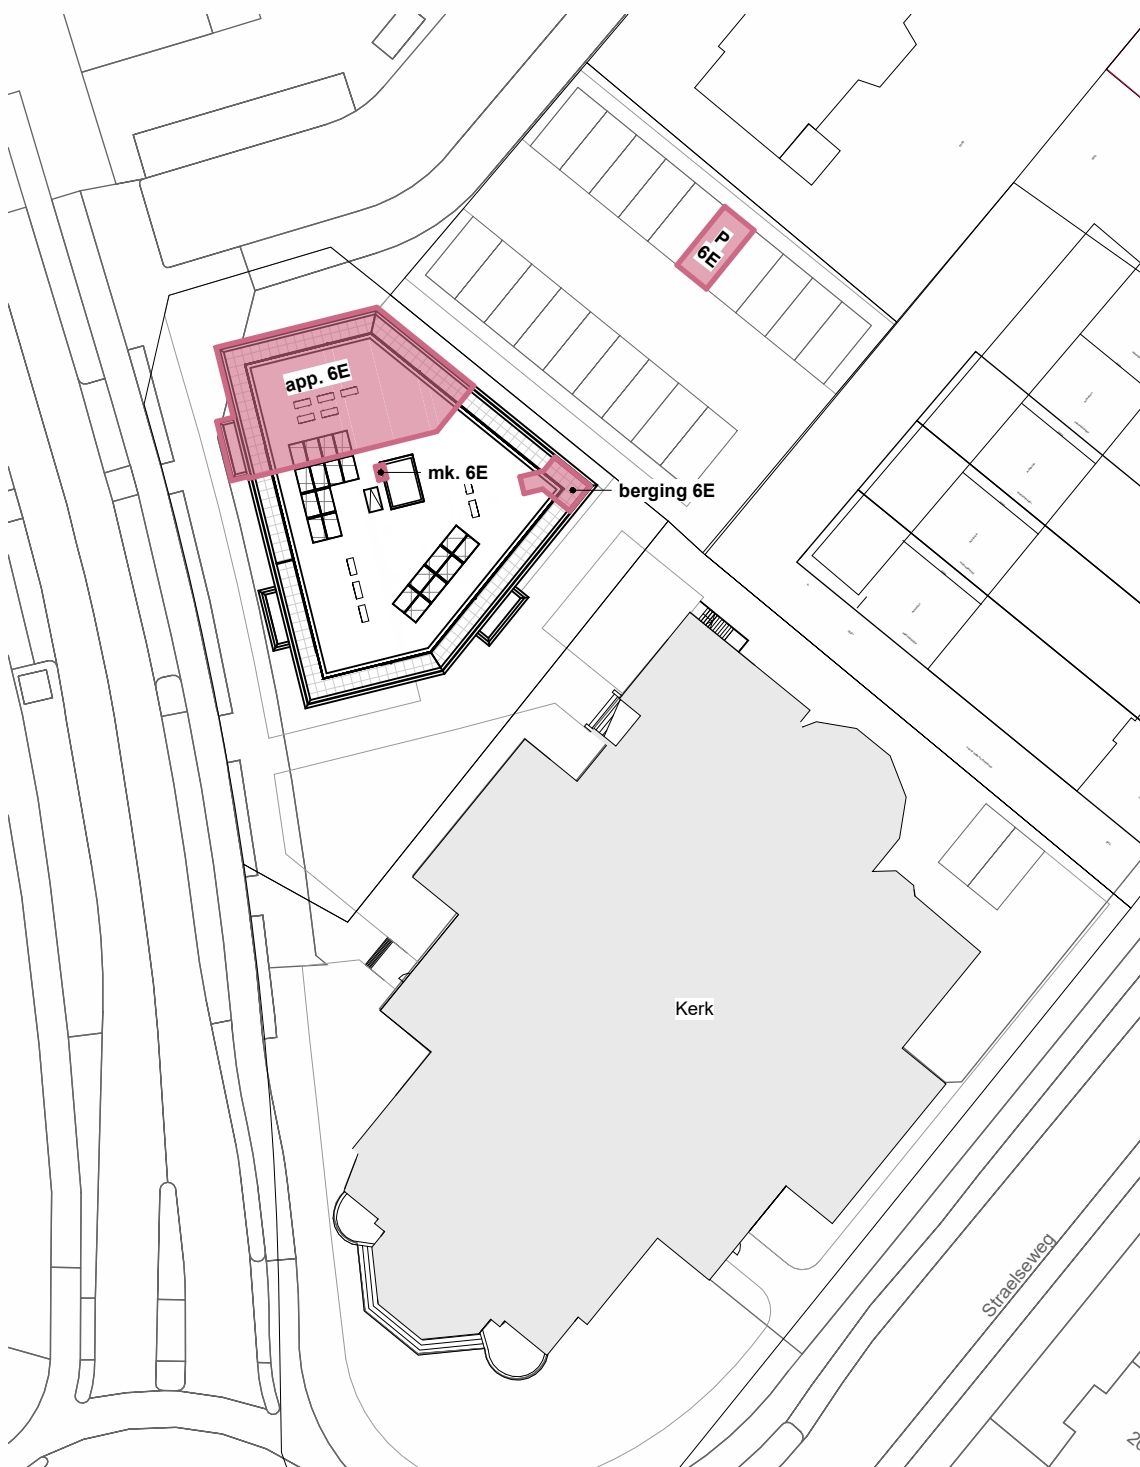

situatie

schaal 1 : 500

RENVOOI ALGEMEEN

- metselwerk
- kalkzandsteen
- gasbetonsteen
- isolatie
- lichte scheidingswand

RENVOOI INSTALLATIES

- enkele schakelaar
- enkele schakelaar met enkele wandcontactdoos met randaarde
- 3-standenschakelaar t.b.v. mechanische ventilatie
- wisselschakelaar
- enkele wandcontactdoos met randaarde
- dubbele wandcontactdoos met randaarde
- plafondlichtaansluitpunt
- wandlichtaansluitpunt
- rookmelder
- beldrukker
- schel (gong) deurbel
- therm. aansluitpunt bedraad t.b.v. thermostaat C.V.
- video-intercom videofooninstallatie met deuropener
- MK aanduiding meterkast / spanning
- loos loze leiding onbedraad
- CAT6 CAT6 bedraad
- e-radiator
- verdeler vloerverwarming
- ruimte voorzien van vloerverwarming
- MV- afzuigventiel/ inblaasventiel in het plafond
- MV+ afzuigventiel/ inblaasventiel in wand
- WP aanduiding warmtepomp
- WTW aanduiding warmteterugwinning (ventilatie unit)
- WM aanduiding wasmachine
- WD aanduiding wasdroger

DISCLAIMER

De op deze tekeningen aangegeven maten zijn circa maten in millimeters en tussen de wanden / vloeren gemeten, waarbij geen rekening is gehouden met enige wandafwerking, plinten, aftimmering, etc. In verband met de nauwkeurige uitwerking van details, constructie, maatvoering, materialen e.d. kunnen er kleine afwijkingen ontstaan ten opzichte van de nu vermelde gegevens. Deze geringe afwijkingen geven geen aanleiding tot verrekening. Aan de op deze tekening aangegeven maten kunnen derhalve geen rechten worden ontleend. De op deze tekeningen aangegeven maatvoering is niet geschikt voor opdrachten aan derden door koper(s). De posities van aansluitingen en installatie onderdelen zijn indicatief op tekening aangegeven. De exacte aantallen en posities zullen na berekening in het werk door de installateurs worden bepaald en kunnen afwijken van deze tekening.




Residentie
**Heilig
Hart**

Uniek wonen met karakter

een ontwikkeling van




tekening nr: VE108-VK_6_0
Datum: 24-08-2026
gewijzigd:

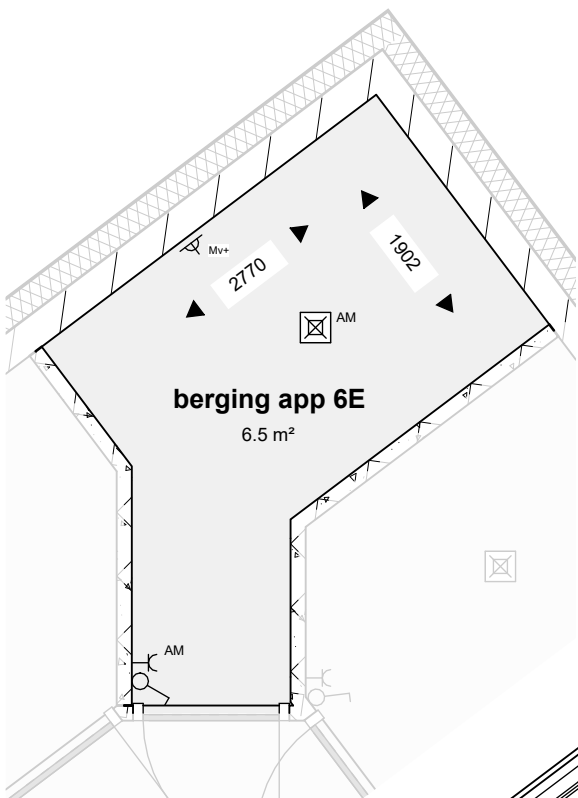

Berging

schaal 1 : 50

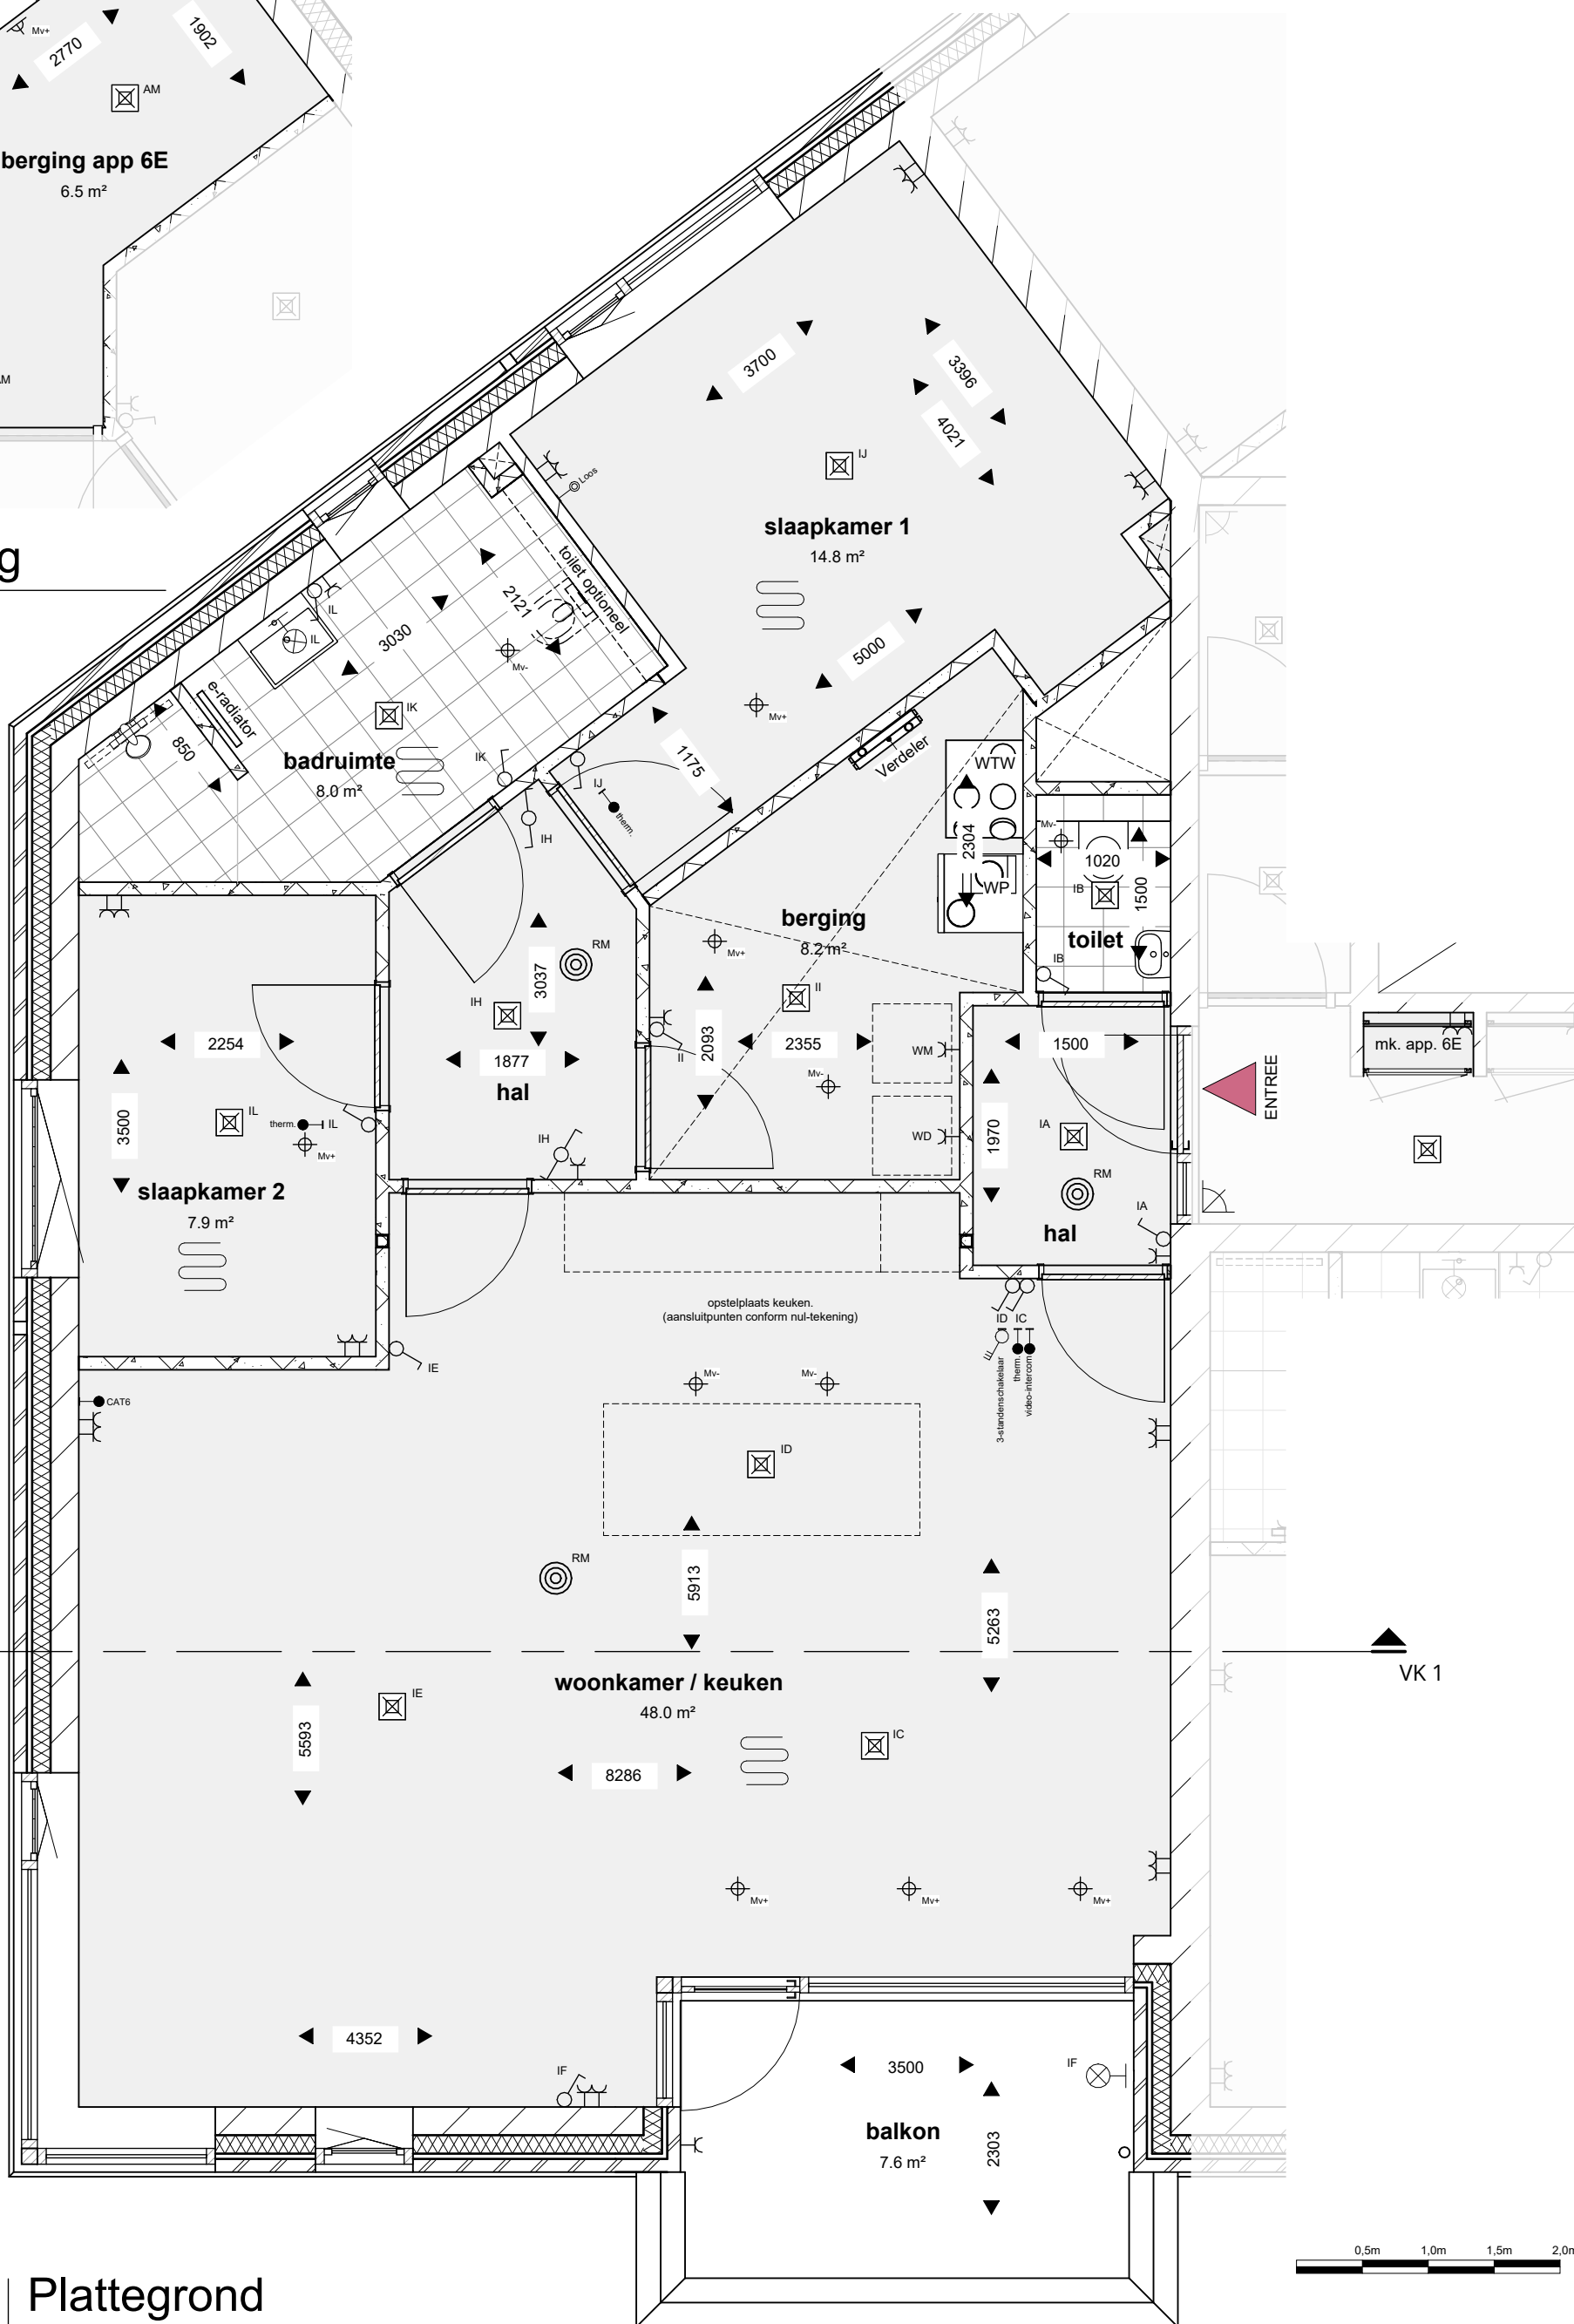

Plattegrond

schaal 1 : 50


GBO: 101m²

tekening nr: VE108-VK_6_1
Datum: 24-08-2026
gewijzigd:



Noord gevel

schaal 1 : 100

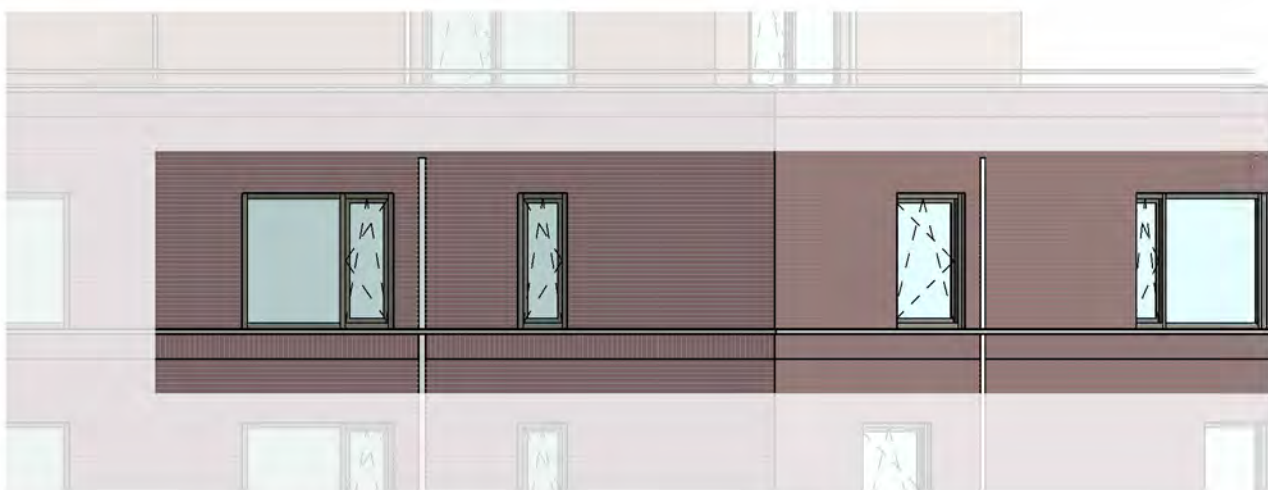


Noord-Oost gevel

schaal 1 : 100



West gevel

schaal 1 : 100

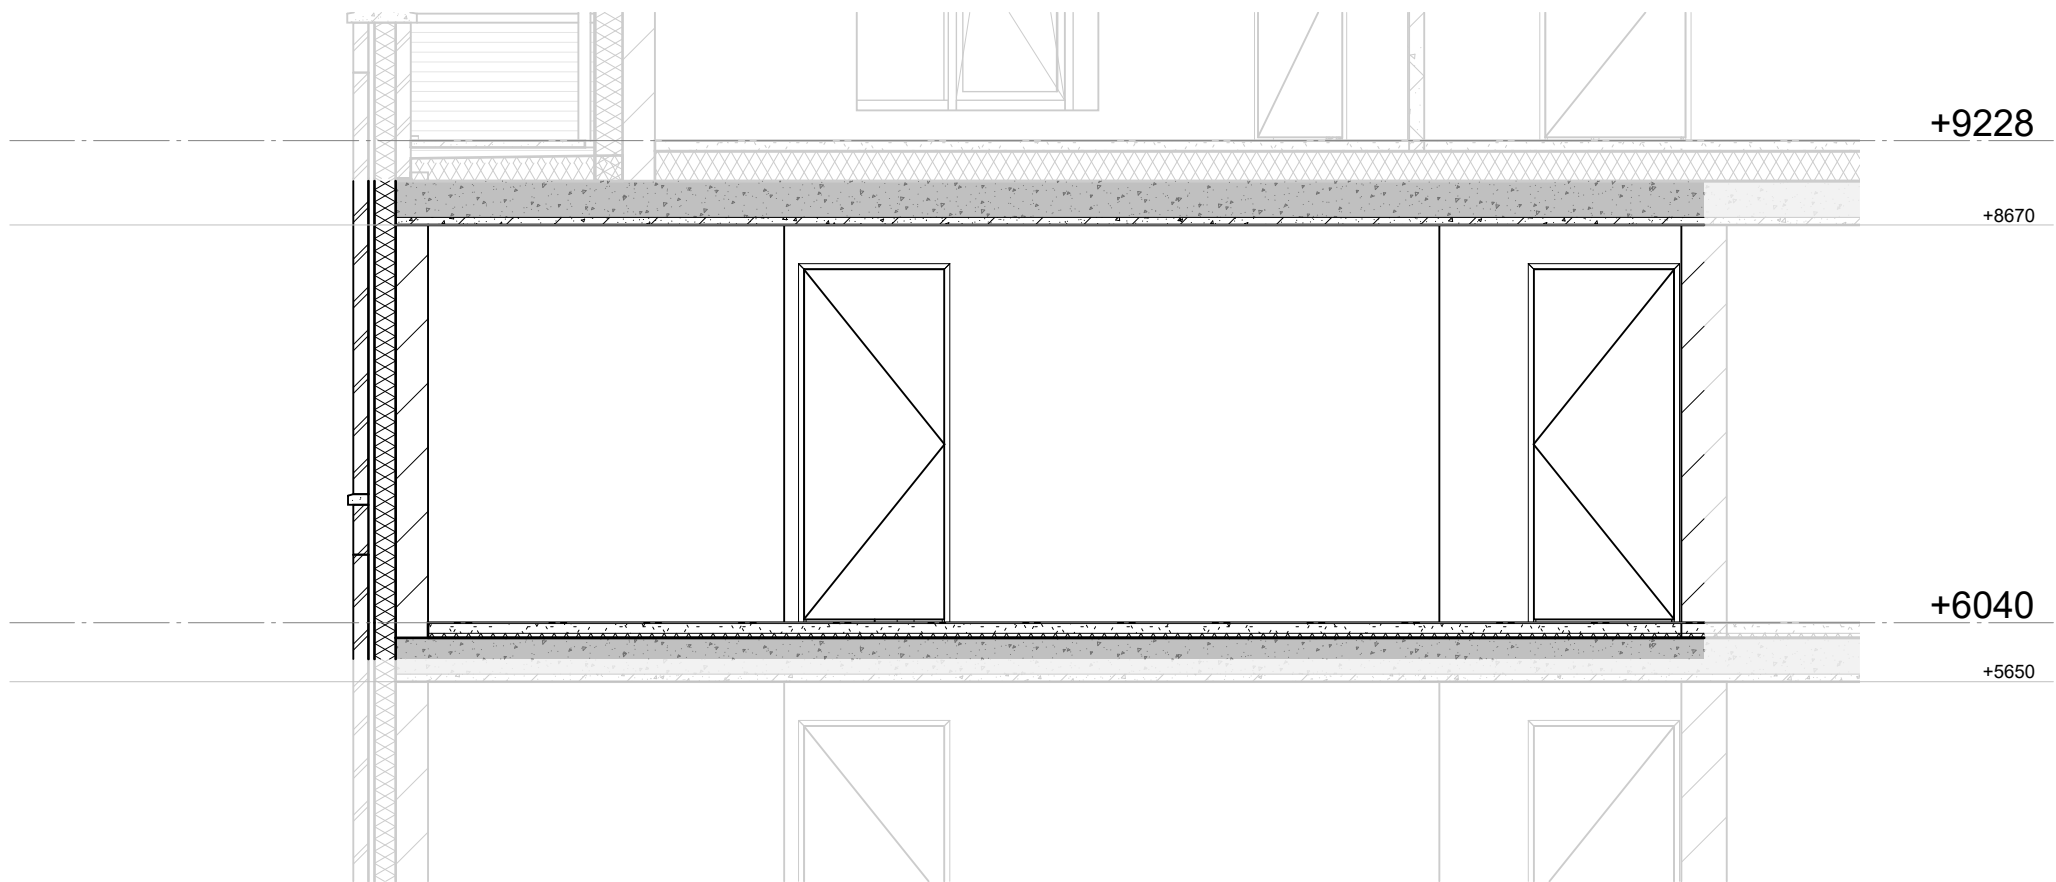


Doorsnede

schaal 1 : 50

PASTORIE - APPARTEMENT 6F

bouwnummer 16

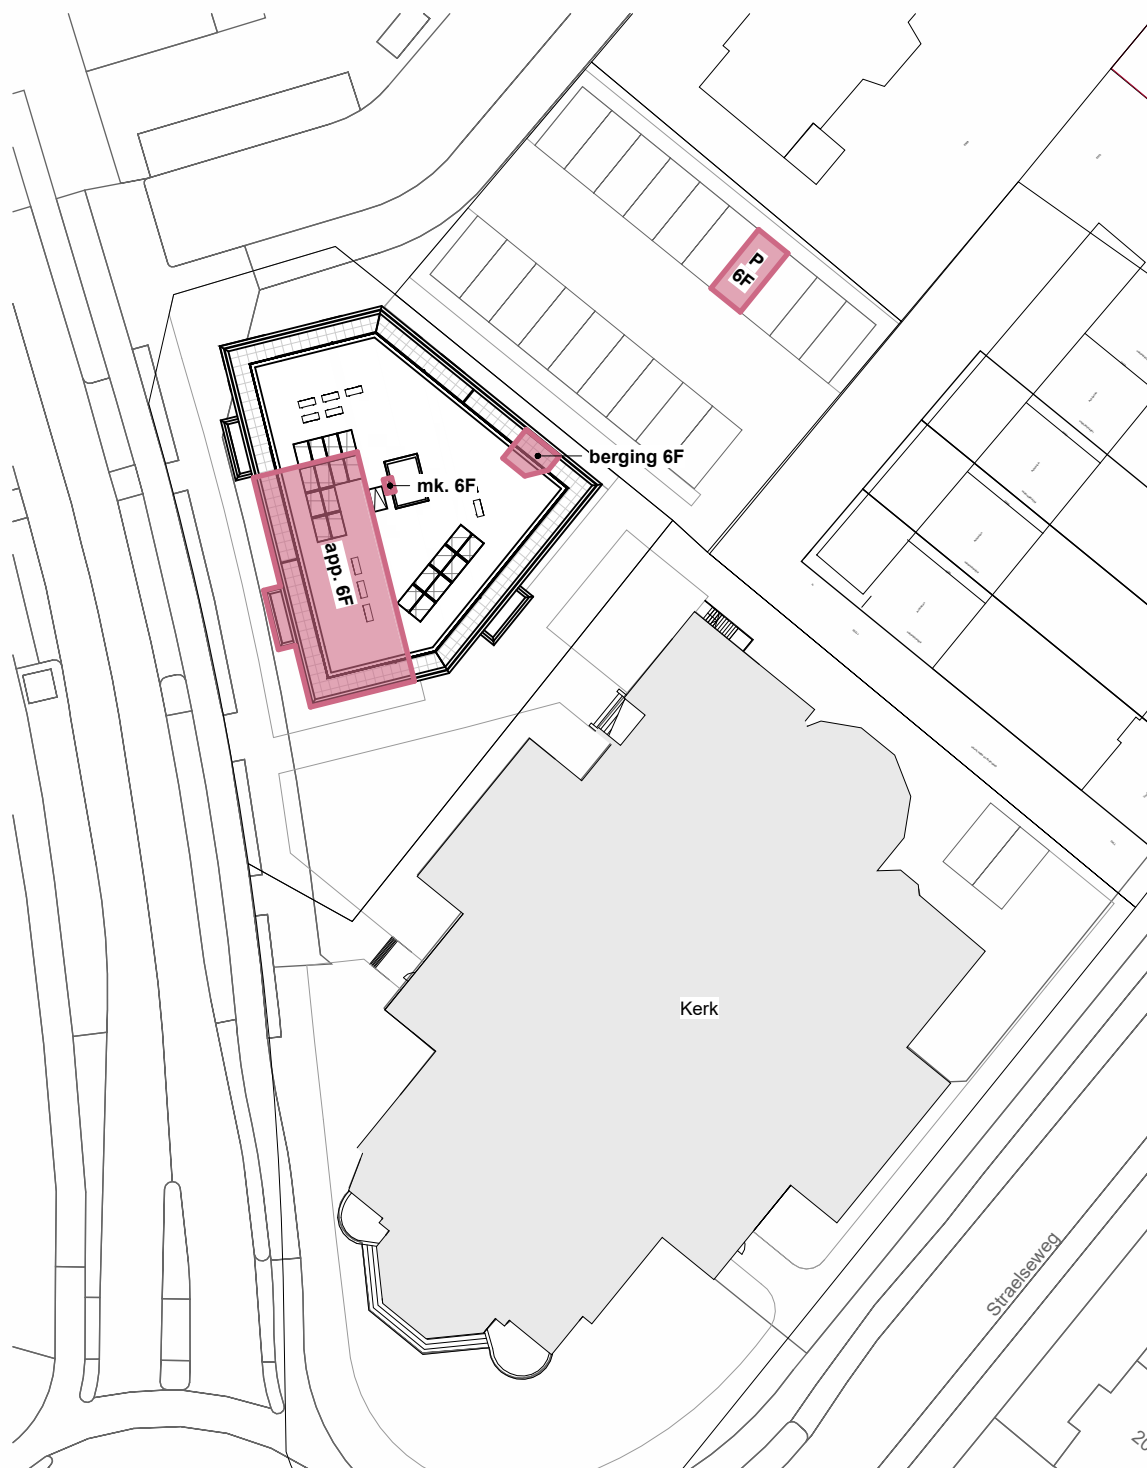

situatie

schaal 1 : 500

RENVOOI ALGEMEEN

- metselwerk
- kalkzandsteen
- gasbetonsteen
- isolatie
- lichte scheidingswand

RENVOOI INSTALLATIES

- enkele schakelaar
- enkele schakelaar met enkele wandcontactdoos met randaarde
- 3-standenschakelaar t.b.v. mechanische ventilatie
- wisselschakelaar
- enkele wandcontactdoos met randaarde
- dubbele wandcontactdoos met randaarde
- plafondlichtaansluitpunt
- wandlichtaansluitpunt
- rookmelder
- beldrukker
- schel (gong) deurbel
- therm. aansluitpunt bedraad t.b.v. thermostaat C.V.
- video-intercom videofooninstallatie met deuropener
- MK aanduiding meterkast / spanning
- loos loze leiding onbedraad
- CAT6 CAT6 bedraad
- e-radiator
- verdeler vloerverwarming
- ruimte voorzien van vloerverwarming
- MV- afzuigventiel/ inblaasventiel in het plafond
- MV+ afzuigventiel/ inblaasventiel in wand
- WP aanduiding warmtepomp
- WTW aanduiding warmteterugwinning (ventilatie unit)
- WM aanduiding wasmachine
- WD aanduiding wasdroger

DISCLAIMER

De op deze tekeningen aangegeven maten zijn circa maten in millimeters en tussen de wanden / vloeren gemeten, waarbij geen rekening is gehouden met enige wandafwerking, plinten, aftimmering, etc. In verband met de nauwkeurige uitwerking van details, constructie, maatvoering, materialen e.d. kunnen er kleine afwijkingen ontstaan ten opzichte van de nu vermelde gegevens. Deze geringe afwijkingen geven geen aanleiding tot verrekening. Aan de op deze tekening aangegeven maten kunnen derhalve geen rechten worden ontleend. De op deze tekeningen aangegeven maatvoering is niet geschikt voor opdrachten aan derden door koper(s). De posities van aansluitingen en installatie onderdelen zijn indicatief op tekening aangegeven. De exacte aantallen en posities zullen na berekening in het werk door de installateurs worden bepaald en kunnen afwijken van deze tekening.




Residentie
**Heilig
Hart**

Uniek wonen met karakter

een ontwikkeling van



tekening nr: VE108-VK_7_0
Datum: 24-08-2026
gewijzigd:

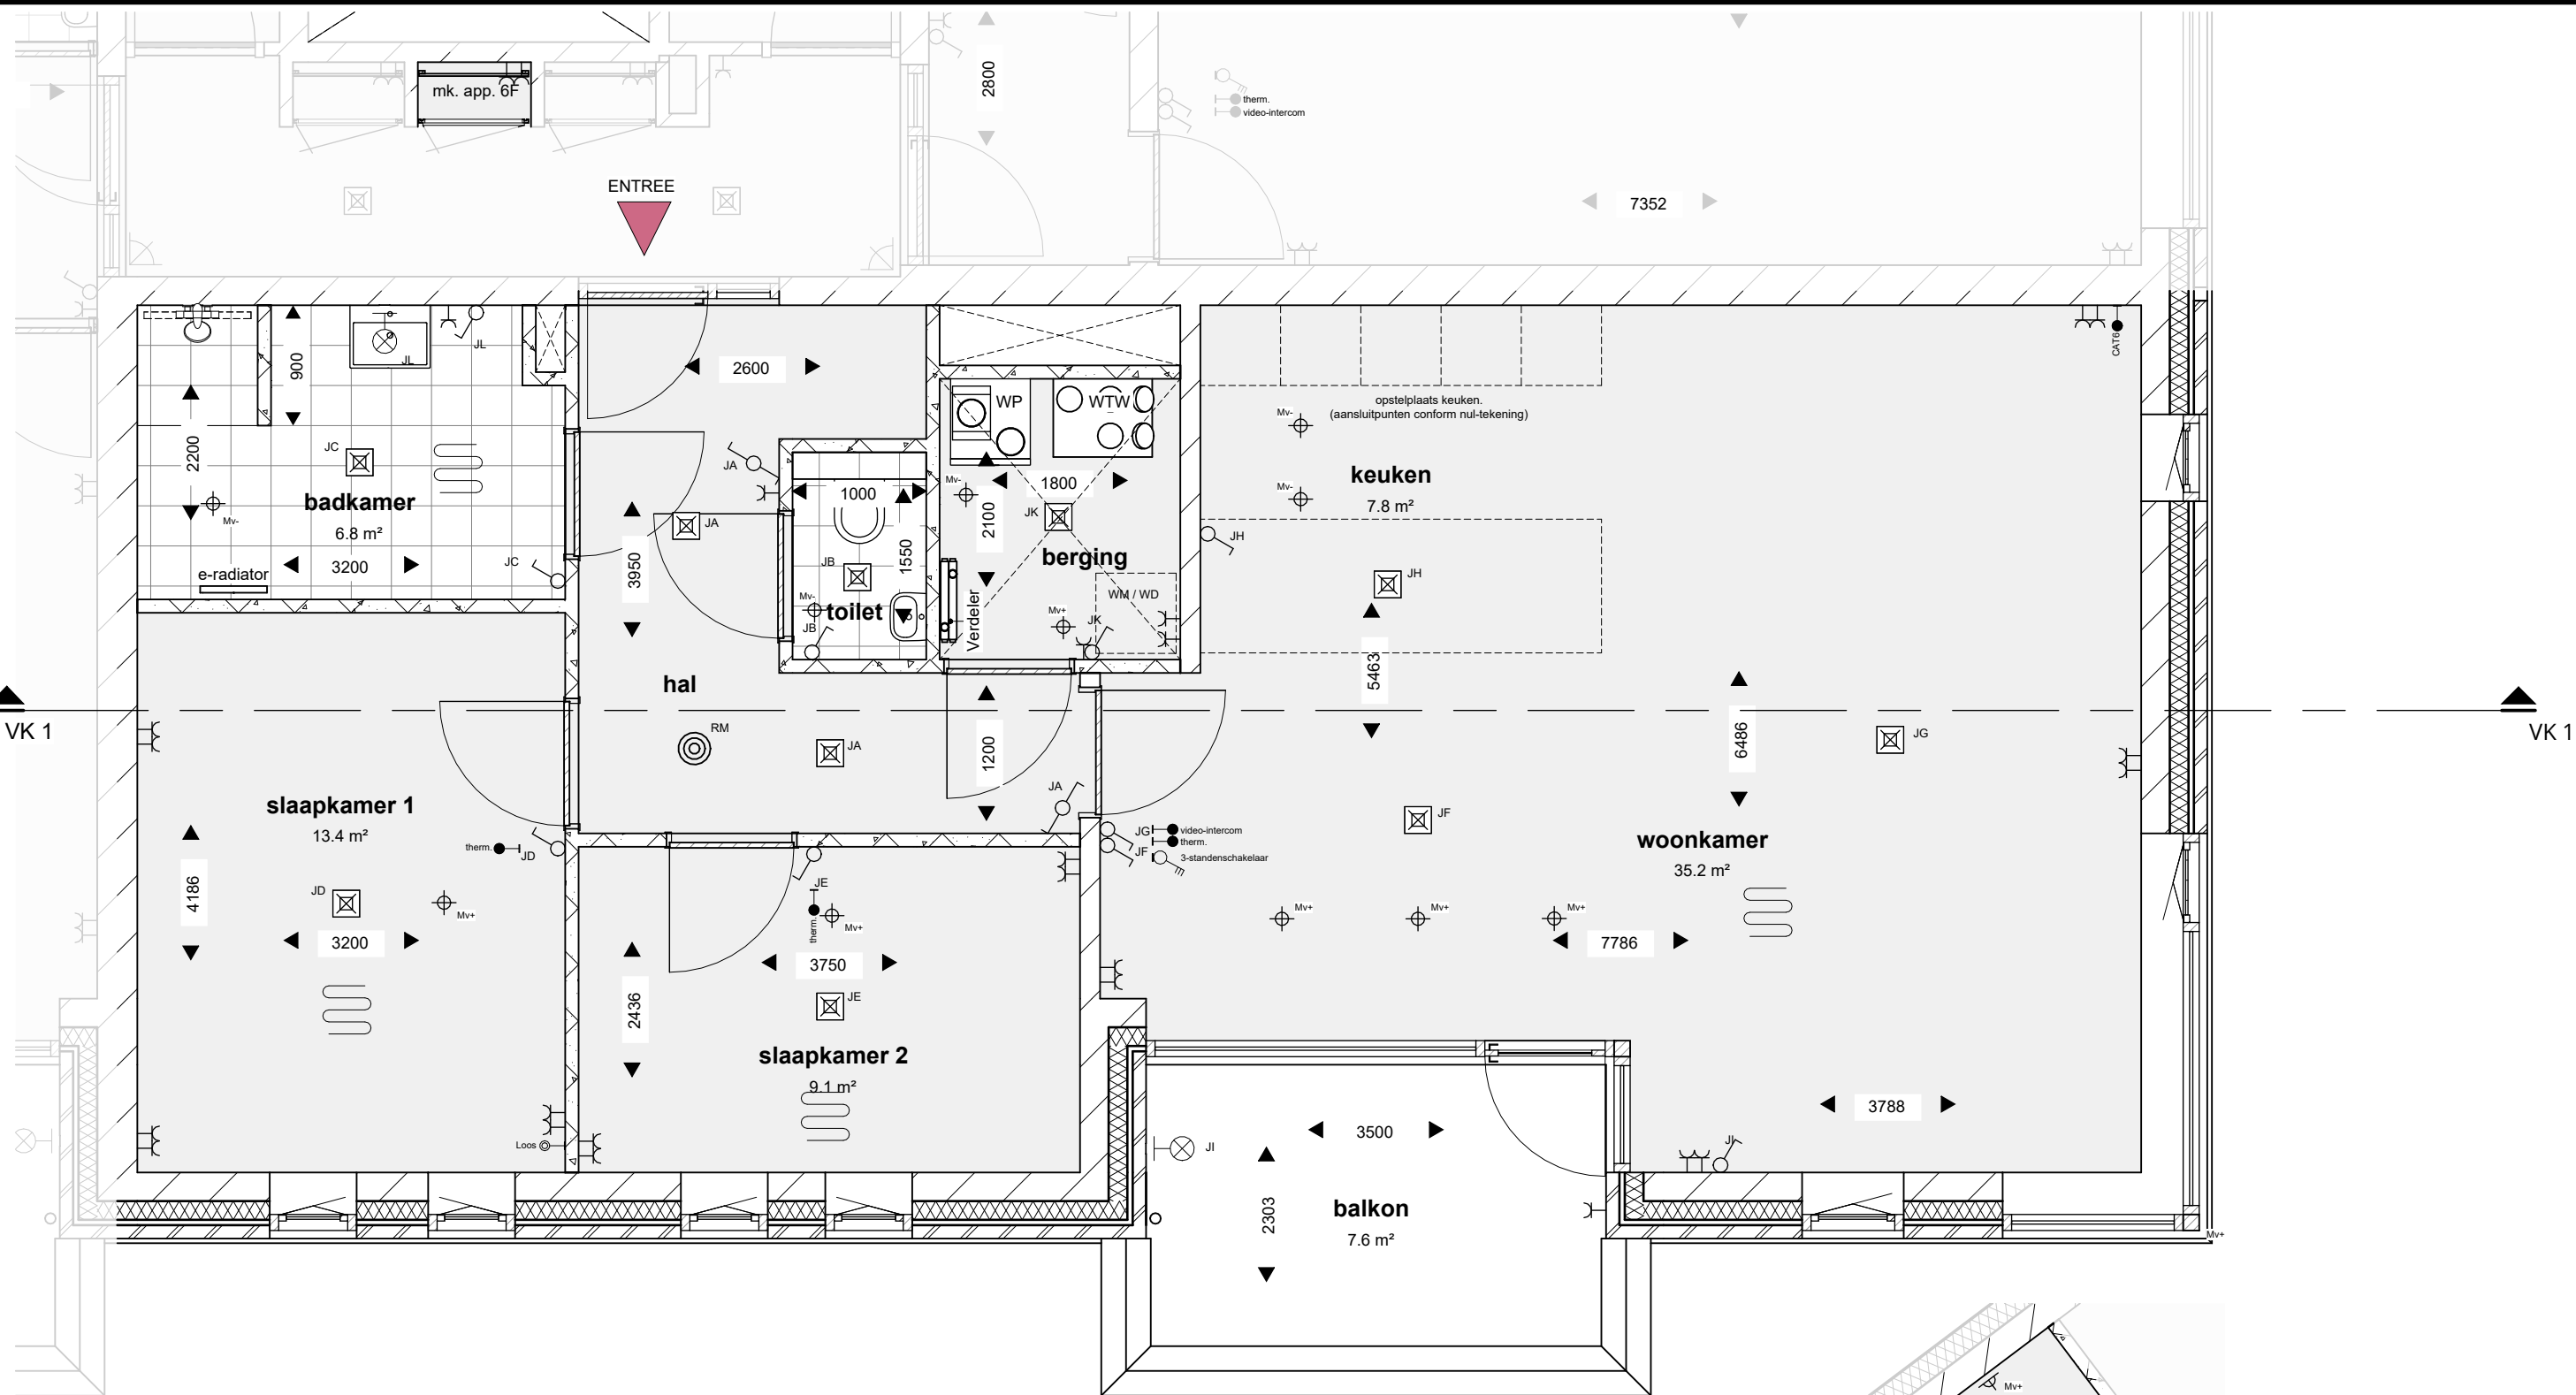



Plattegrond

schaal 1 : 50

GBO: 91m²

Berging

schaal 1 : 50

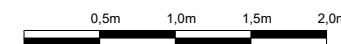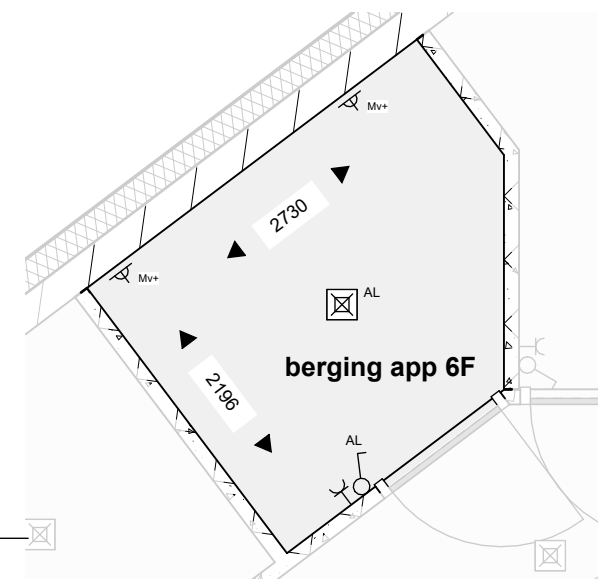

tekening nr: VE108-VK_7_1
Datum: 24-08-2026
gewijzigd:




Zuid gevel

schaal 1 : 100



West gevel

schaal 1 : 100

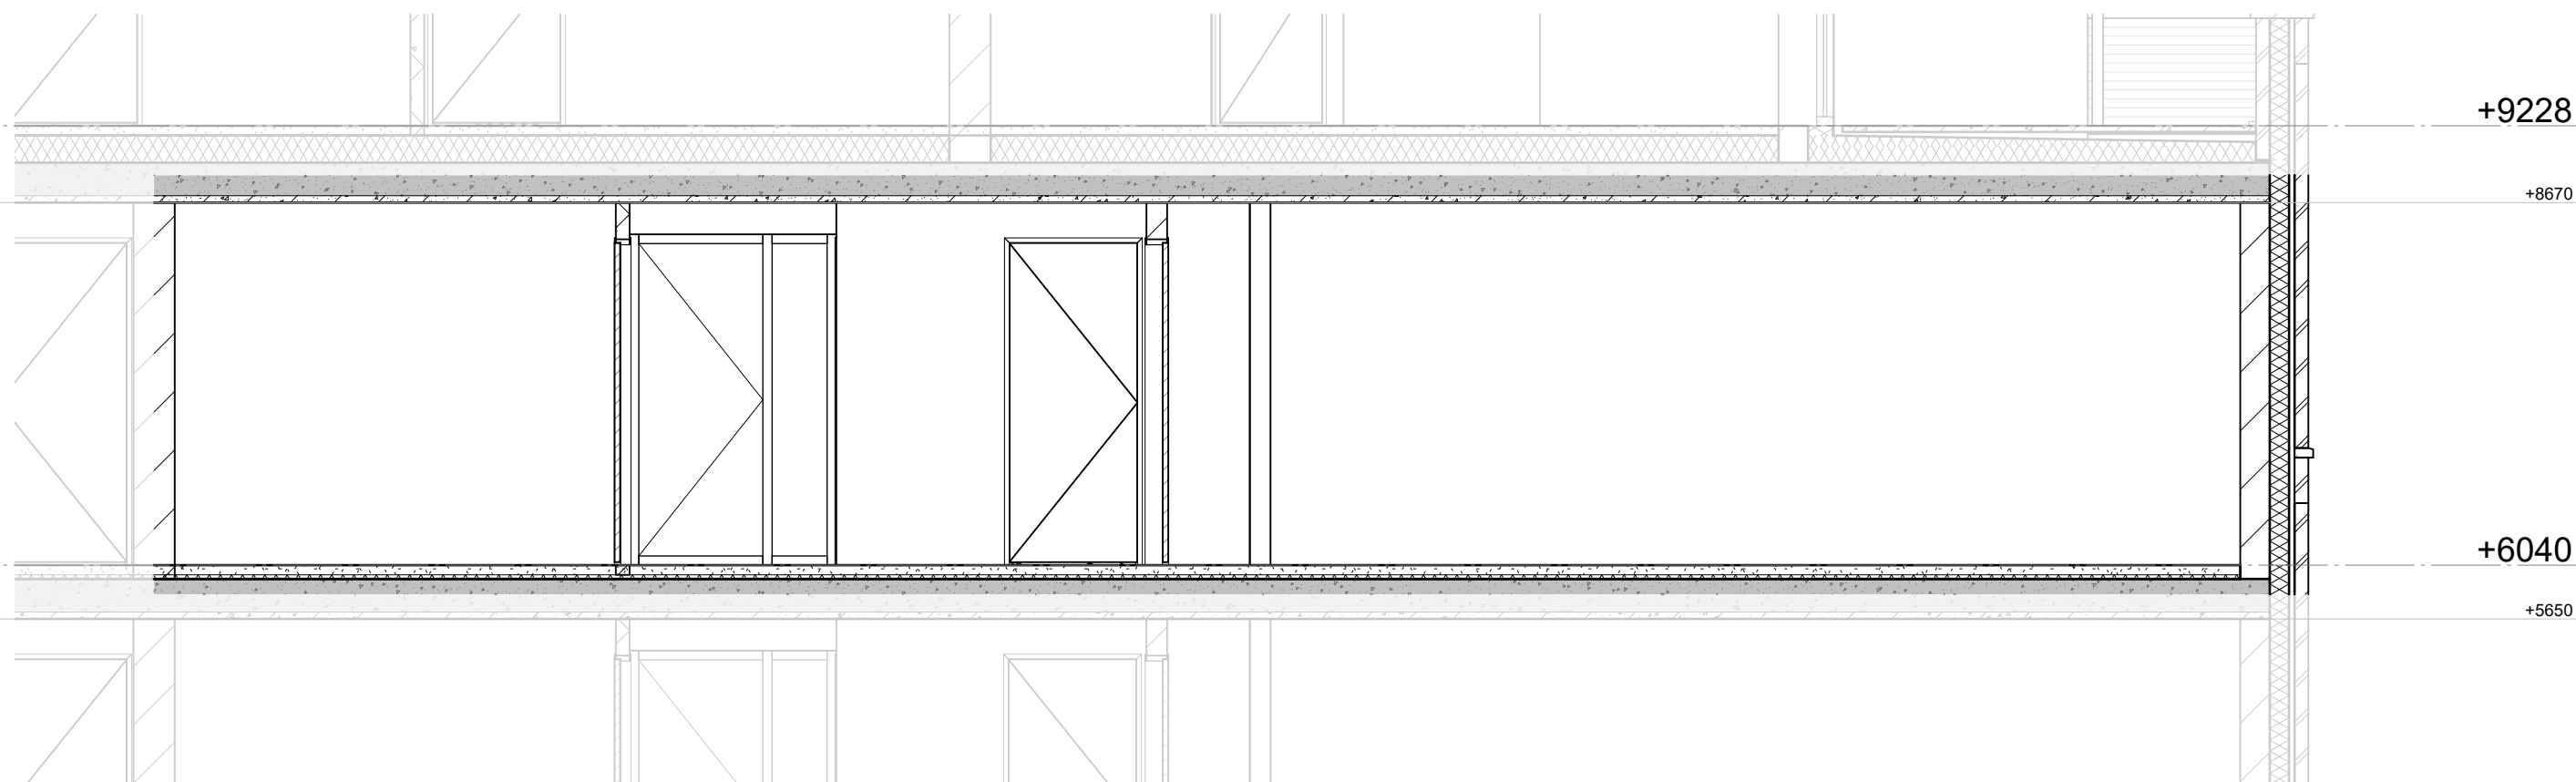


Doorsnede

schaal 1 : 50

tekening nr:	VE108-VK_7_3
Datum:	24-08-2026
gewijzigd:	

PASTORIE - APPARTEMENT 6G

bouwnummer 17

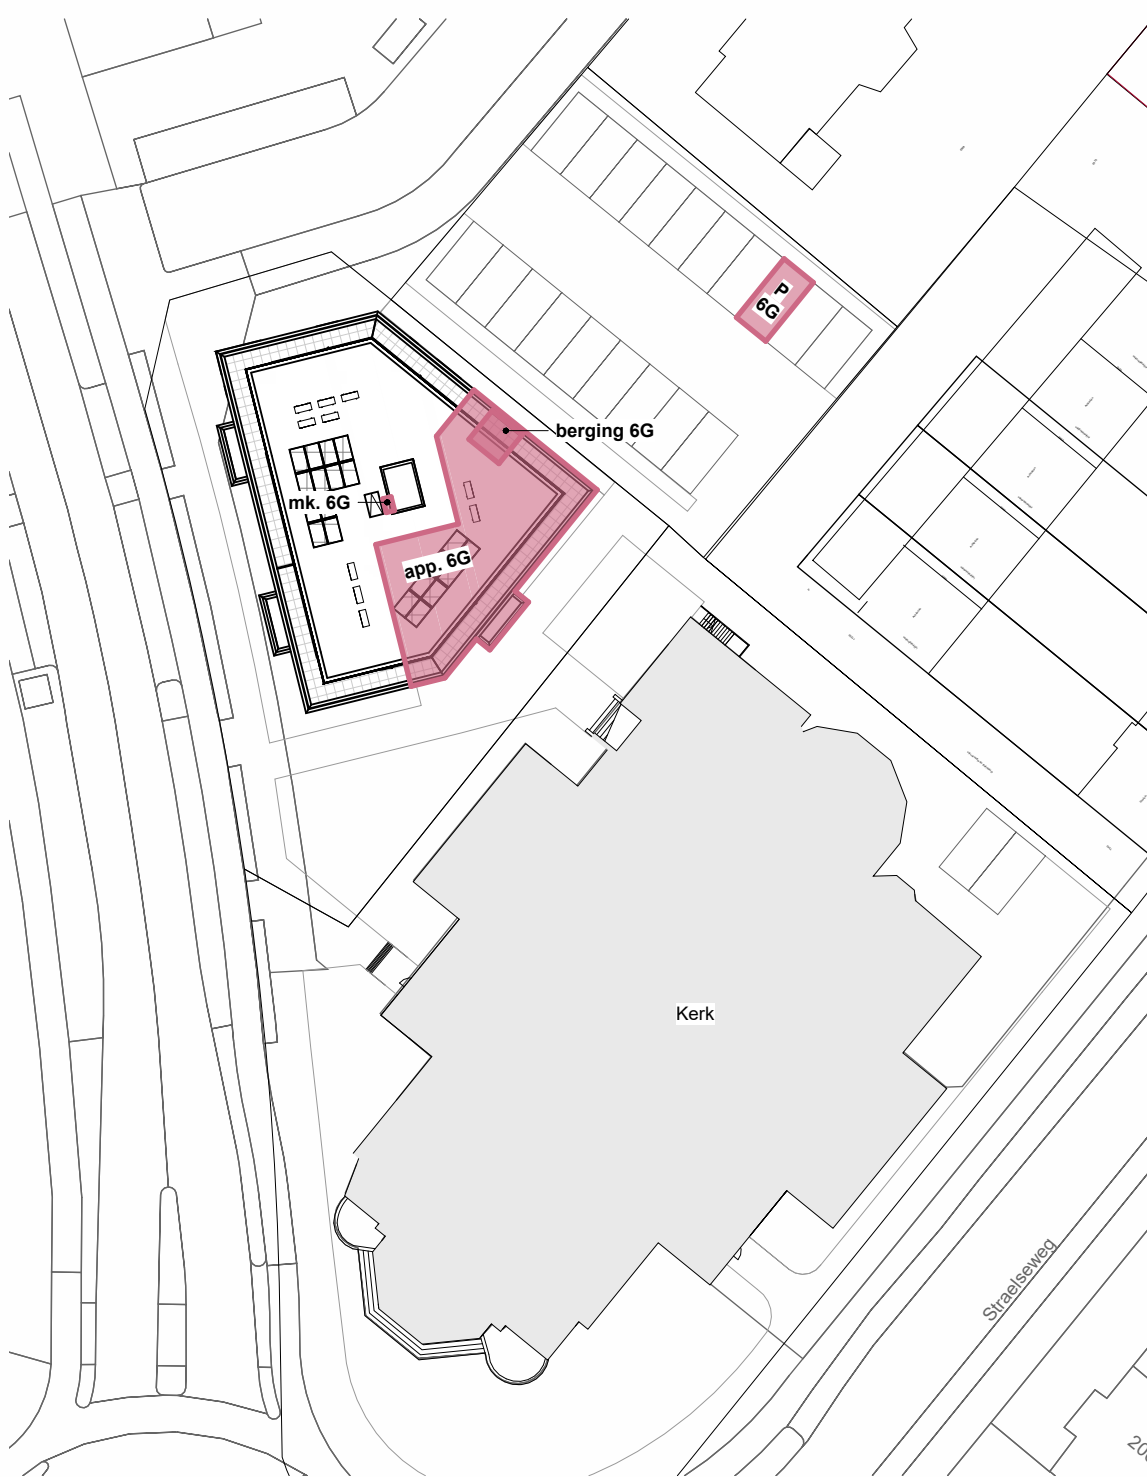

situatie

schaal 1 : 500

RENVOOI ALGEMEEN

- metselwerk
- kalkzandsteen
- gasbetonsteen
- isolatie
- lichte scheidingswand

RENVOOI INSTALLATIES

- enkele schakelaar
- enkele schakelaar met enkele wandcontactdoos met randaarde
- 3-standenschakelaar t.b.v. mechanische ventilatie
- wisselschakelaar
- enkele wandcontactdoos met randaarde
- dubbele wandcontactdoos met randaarde
- plafondlichtaansluitpunt
- wandlichtaansluitpunt
- rookmelder
- beldrukker
- schel (gong) deurbel
- therm. aansluitpunt bedraad t.b.v. thermostaat C.V.
- video-intercom videofooninstallatie met deuropener
- MK aanduiding meterkast / spanning
- loos loze leiding onbedraad
- CAT6 CAT6 bedraad
- e-radiator
- verdeler vloerverwarming
- ruimte voorzien van vloerverwarming
- MV- afzuigventiel/ inblaasventiel in het plafond
- MV+ afzuigventiel/ inblaasventiel in wand
- WP aanduiding warmtepomp
- WTW aanduiding warmteterugwinning (ventilatie unit)
- WM aanduiding wasmachine
- WD aanduiding wasdroger

DISCLAIMER

De op deze tekeningen aangegeven maten zijn circa maten in millimeters en tussen de wanden / vloeren gemeten, waarbij geen rekening is gehouden met enige wandafwerking, plinten, aftimmering, etc. In verband met de nauwkeurige uitwerking van details, constructie, maatvoering, materialen e.d. kunnen er kleine afwijkingen ontstaan ten opzichte van de nu vermelde gegevens. Deze geringe afwijkingen geven geen aanleiding tot verrekening. Aan de op deze tekening aangegeven maten kunnen derhalve geen rechten worden ontleend. De op deze tekeningen aangegeven maatvoering is niet geschikt voor opdrachten aan derden door koper(s). De posities van aansluitingen en installatie onderdelen zijn indicatief op tekening aangegeven. De exacte aantallen en posities zullen na berekening in het werk door de installateurs worden bepaald en kunnen afwijken van deze tekening.





Residentie
**Heilig
Hart**

Uniek wonen met karakter

een ontwikkeling van



tekening nr: VE108-VK_8_0
Datum: 24-08-2026
gewijzigd:

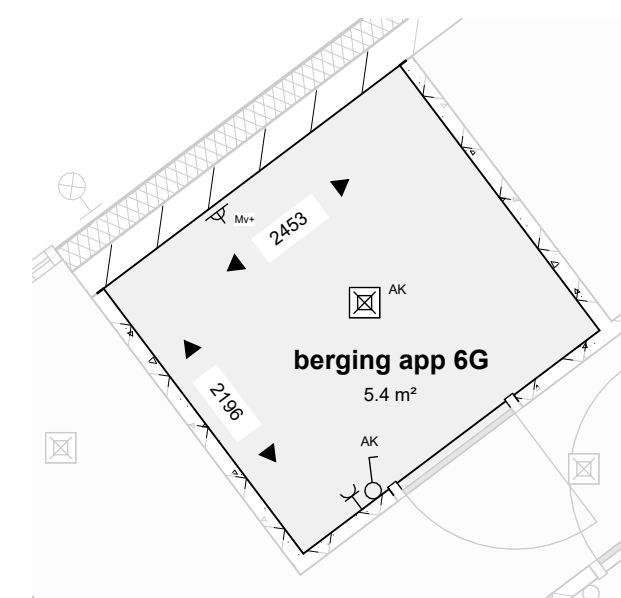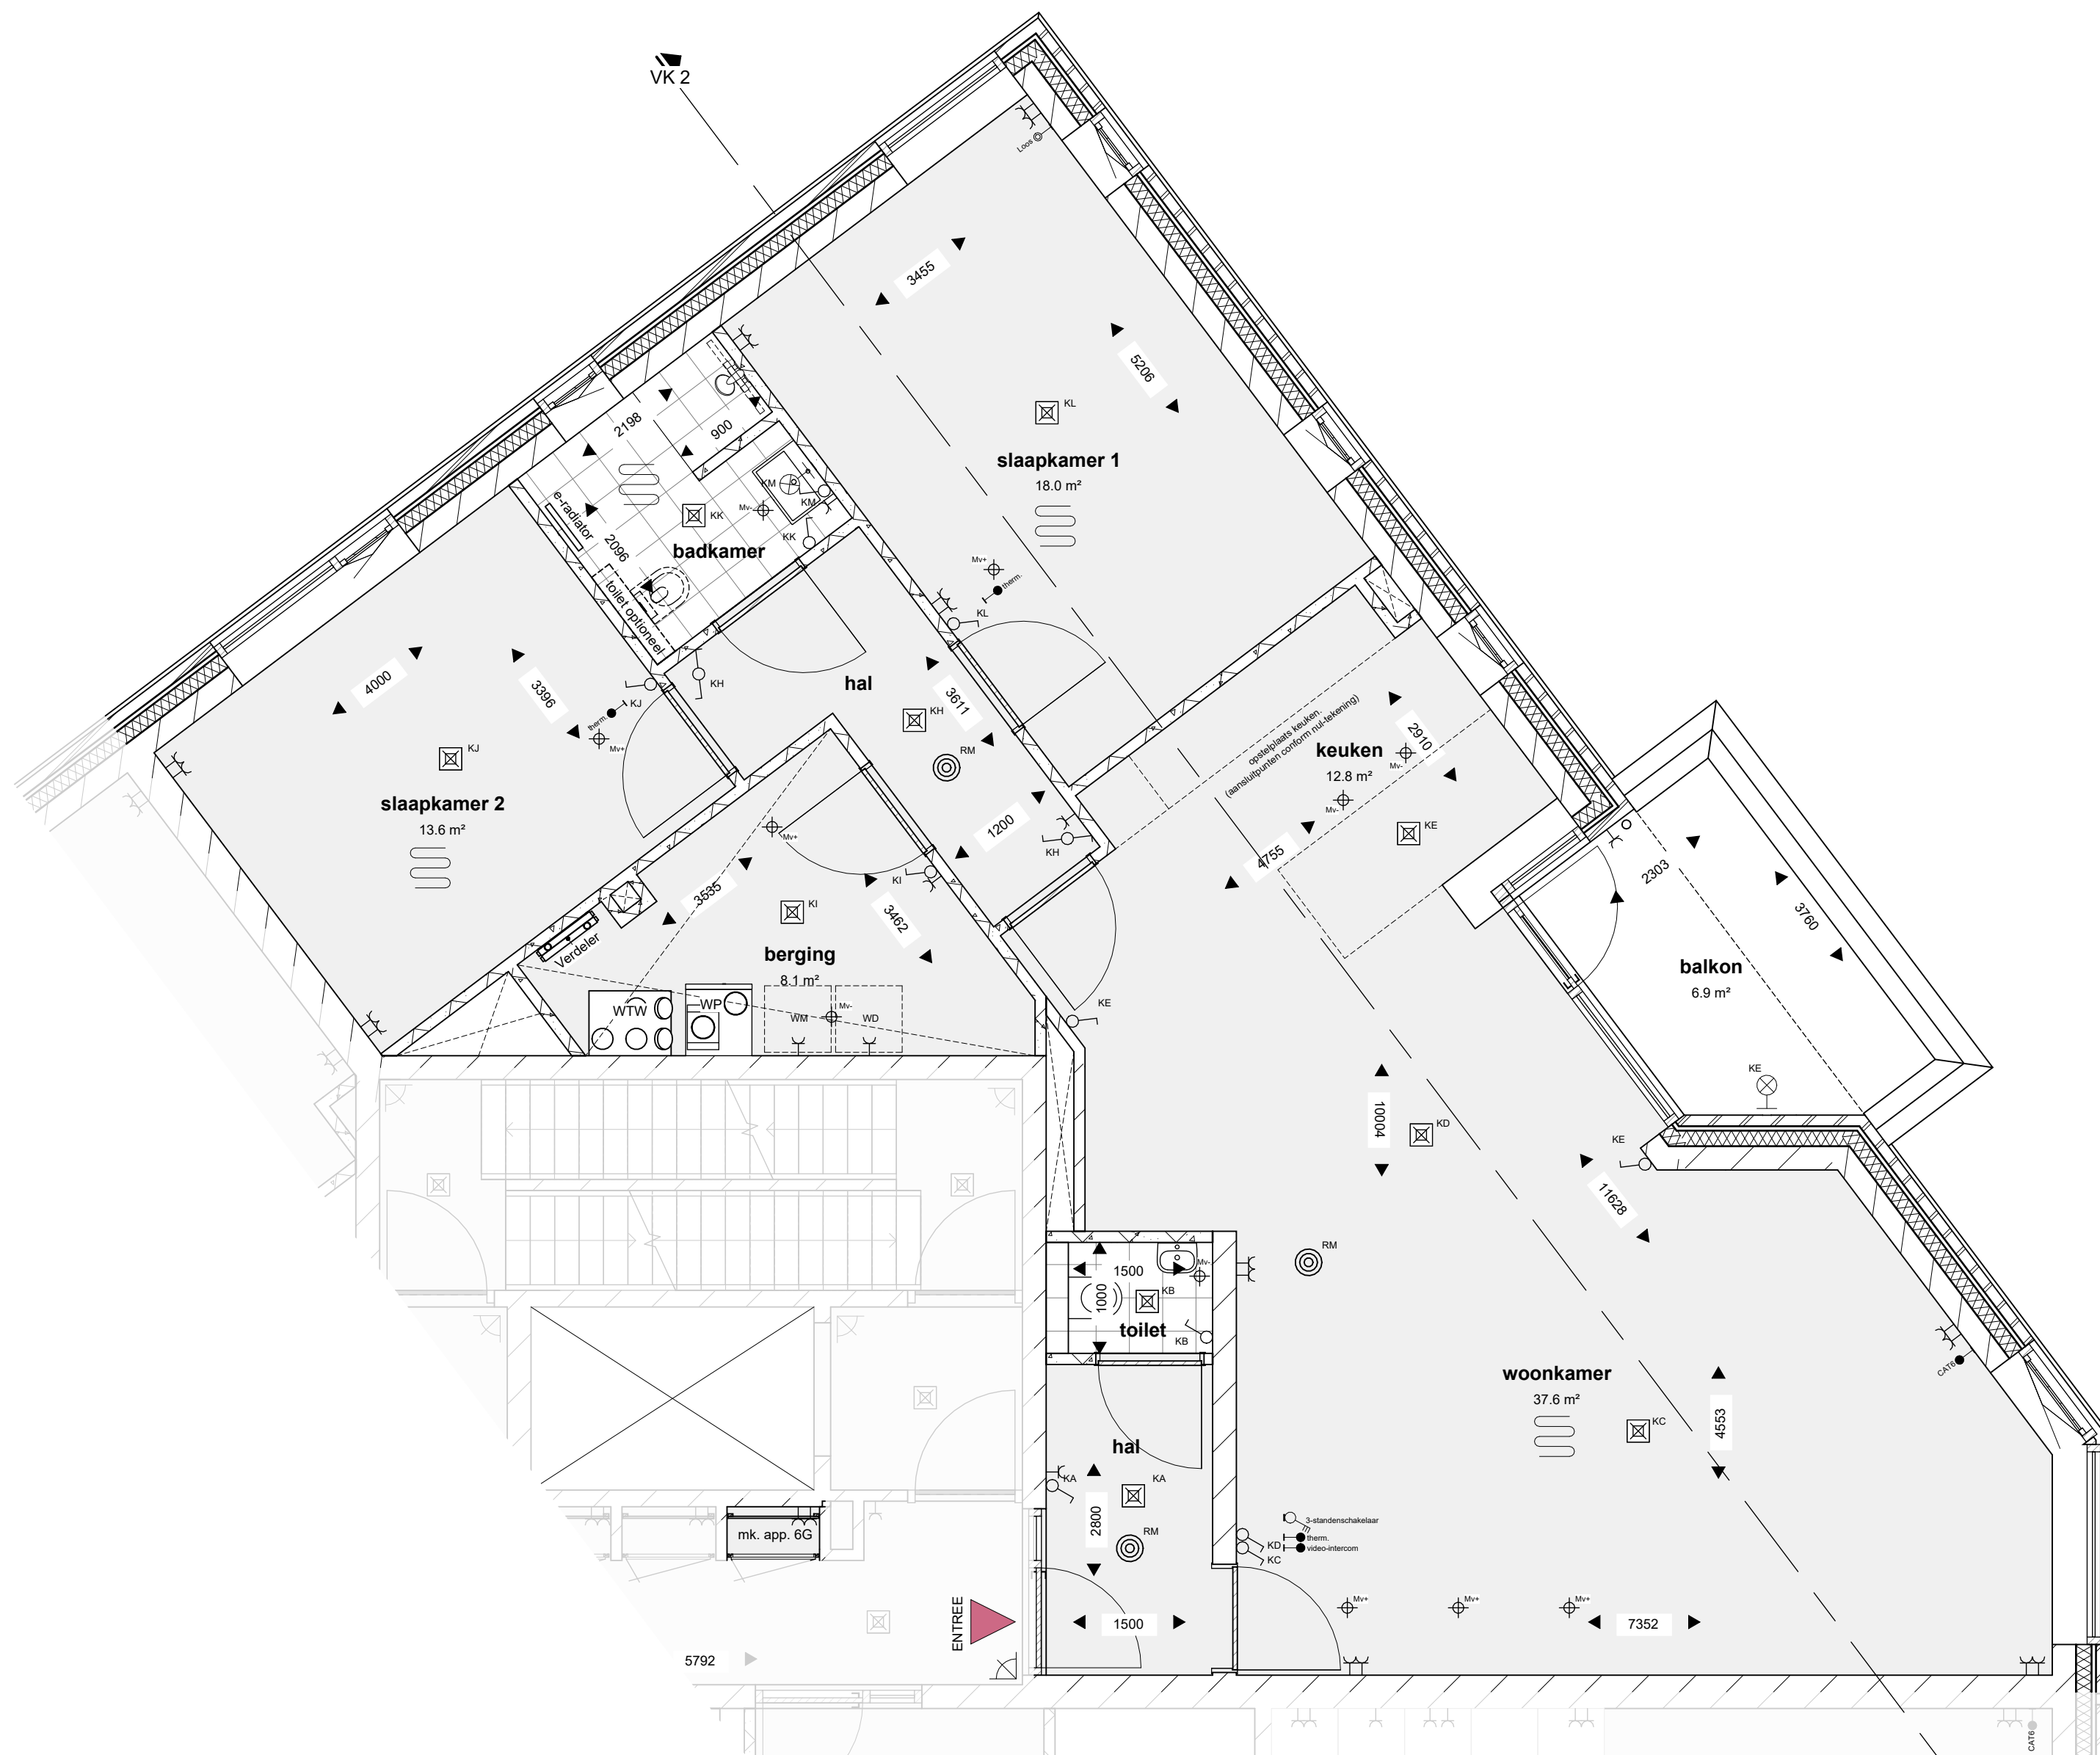


Plattegrond

schaal 1 : 50

GBO: 111m²

Berging

schaal 1 : 50

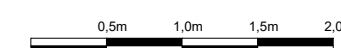

tekening nr: VE108-VK_8_1
Datum: 24-08-2026
gewijzigd:



Noord-Oost gevel

schaal 1 : 100




Zuid-Oost gevel

schaal 1 : 100



Zuid gevel

schaal 1 : 100

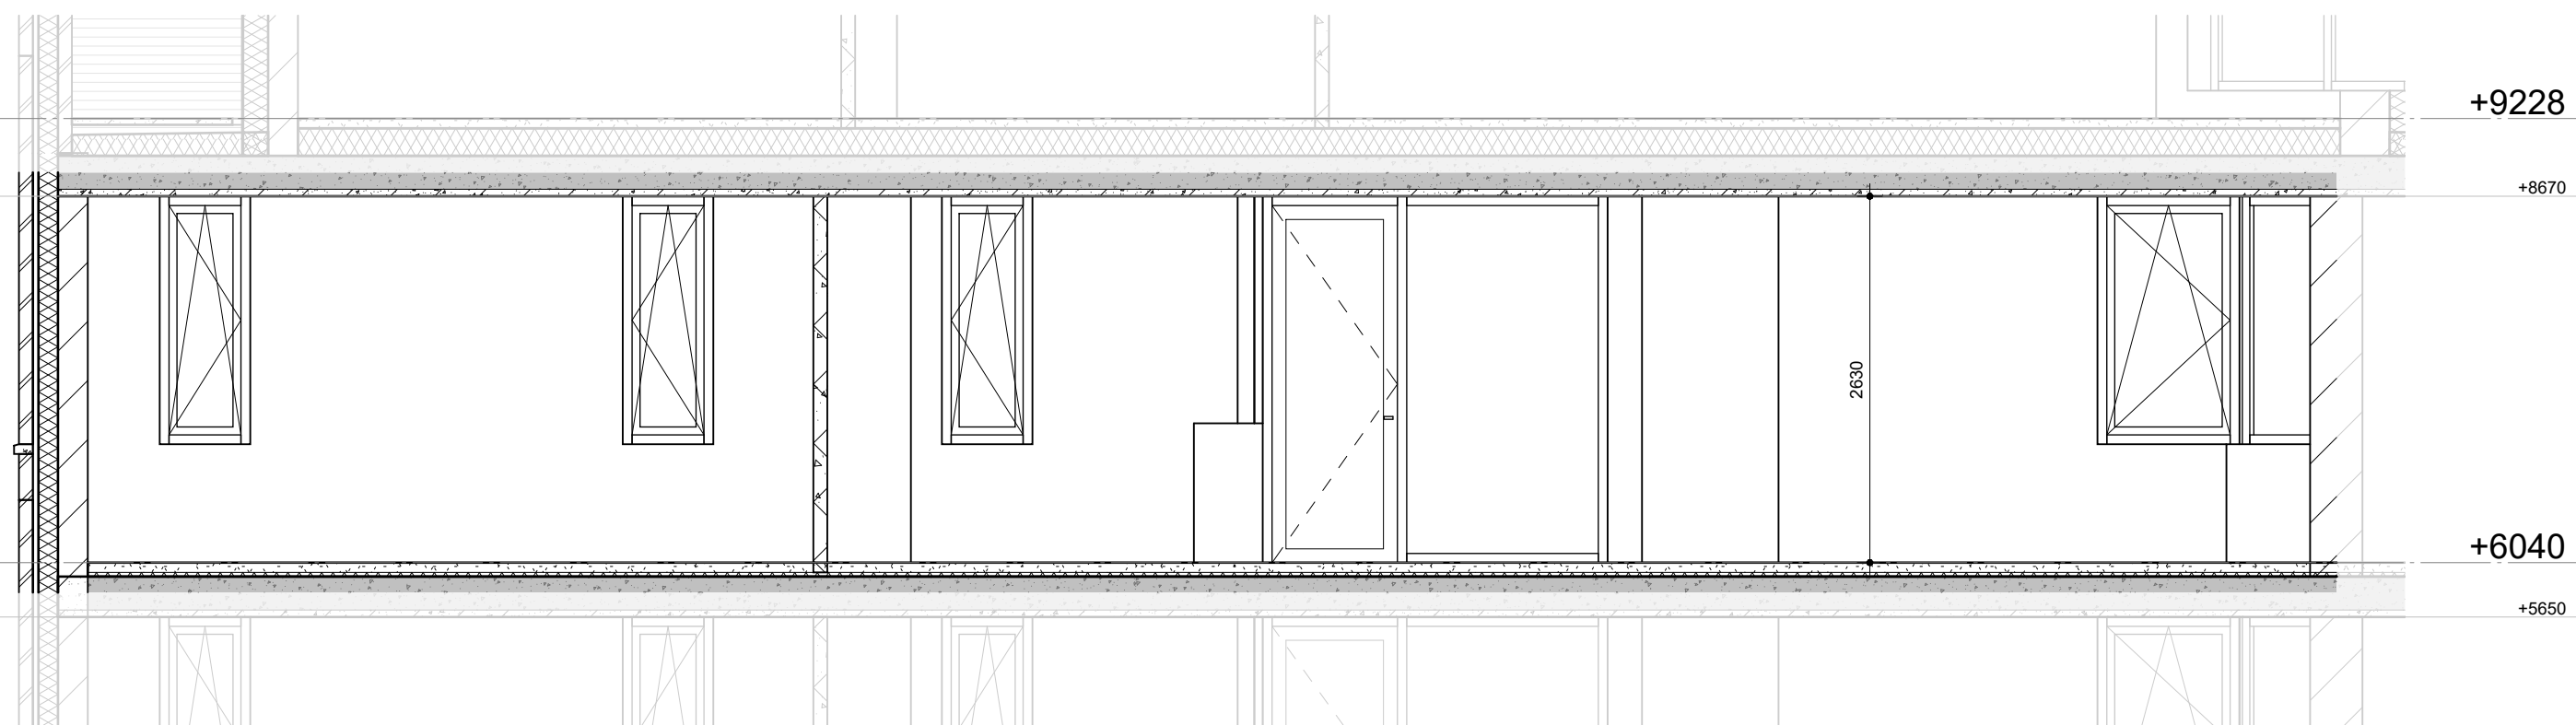


Doorsnede

schaal 1 : 50

tekening nr. VE108-VK_8_3
Datum: 24-08-2026
gewijzigd:

PASTORIE - APPARTEMENT 6H

bouwnummer 18

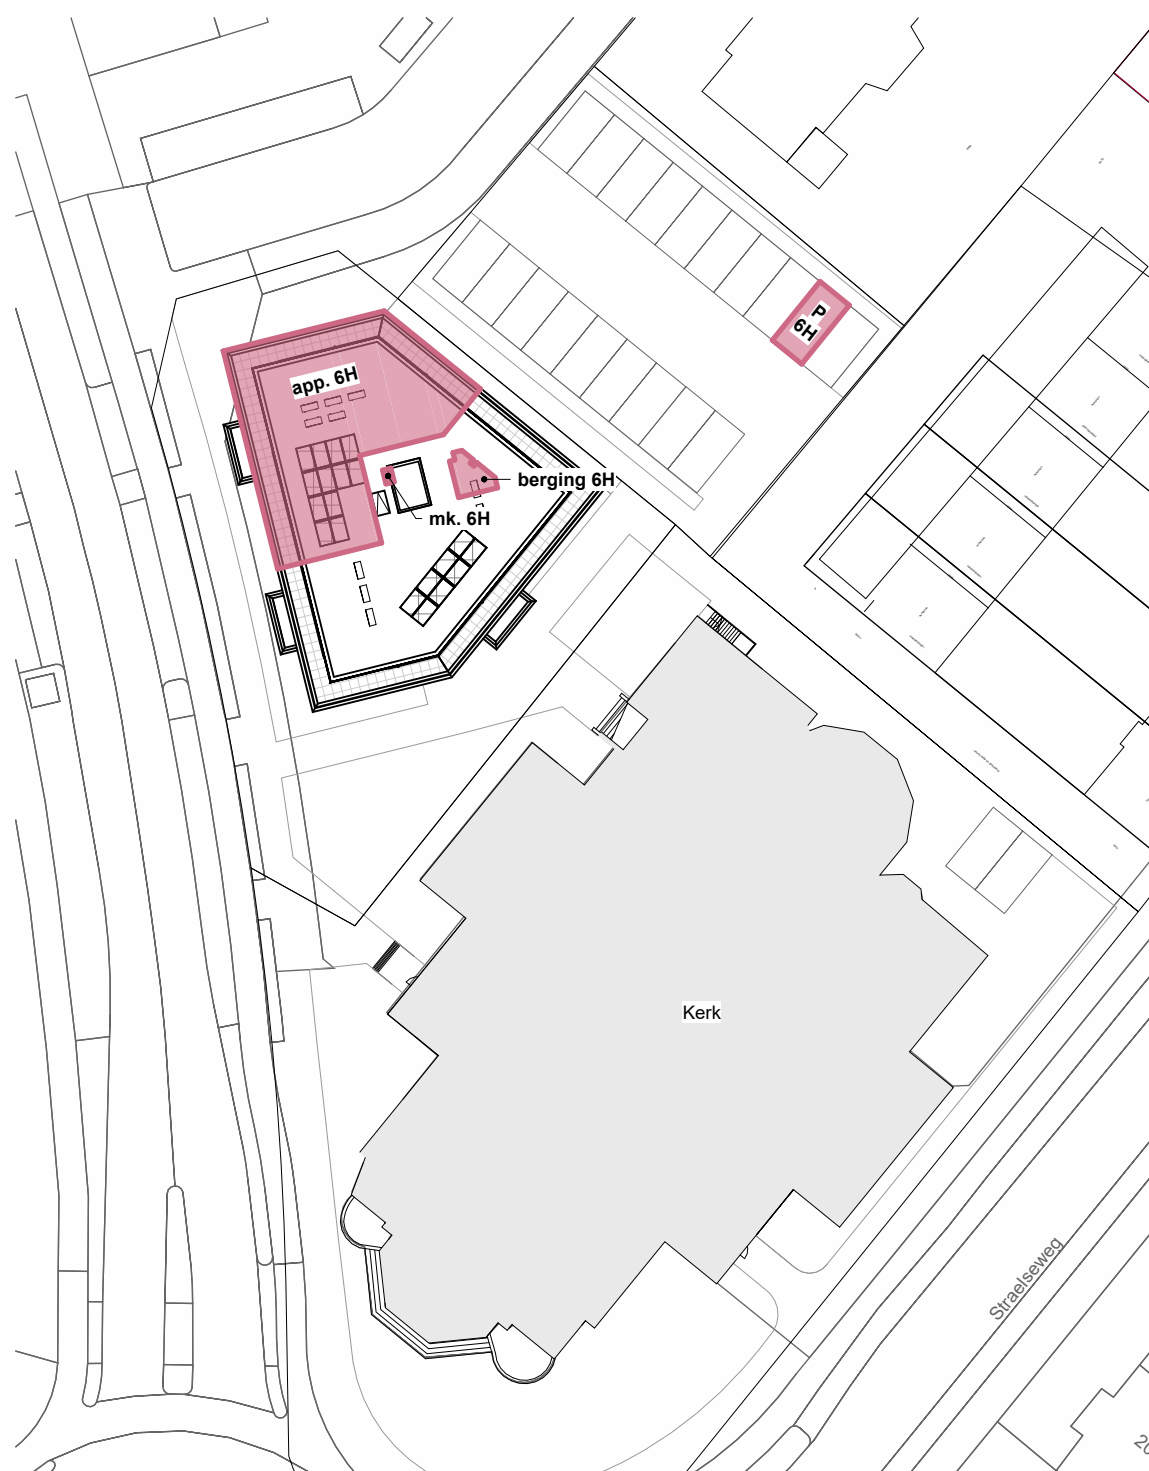

situatie

schaal 1 : 500

RENVOOI ALGEMEEN

- metselwerk
- kalkzandsteen
- gasbetonsteen
- isolatie
- lichte scheidingswand

RENVOOI INSTALLATIES

- enkele schakelaar
- enkele schakelaar met enkele wandcontactdoos met randaarde
- 3-standenschakelaar t.b.v. mechanische ventilatie
- wisselschakelaar
- enkele wandcontactdoos met randaarde
- dubbele wandcontactdoos met randaarde
- plafondlichtaansluitpunt
- wandlichtaansluitpunt
- rookmelder
- beldrukker
- schel (gong) deurbel
- therm. aansluitpunt bedraad t.b.v. thermostaat C.V.
- video-intercom videofooninstallatie met deuropener
- MK aanduiding meterkast / spanning
- loos loze leiding onbedraad
- CAT6 CAT6 bedraad
- e-radiator
- verdeler vloerverwarming
- ruimte voorzien van vloerverwarming
- MV- afzuigventiel/ inblaasventiel in het plafond
- MV+ afzuigventiel/ inblaasventiel in wand
- WP aanduiding warmtepomp
- WTW aanduiding warmteterugwinning (ventilatie unit)
- WM aanduiding wasmachine
- WD aanduiding wasdroger

DISCLAIMER

De op deze tekeningen aangegeven maten zijn circa maten in millimeters en tussen de wanden / vloeren gemeten, waarbij geen rekening is gehouden met enige wandafwerking, plinten, aftimmering, etc. In verband met de nauwkeurige uitwerking van details, constructie, maatvoering, materialen e.d. kunnen er kleine afwijkingen ontstaan ten opzichte van de nu vermelde gegevens. Deze geringe afwijkingen geven geen aanleiding tot verrekening. Aan de op deze tekening aangegeven maten kunnen derhalve geen rechten worden ontleend. De op deze tekeningen aangegeven maatvoering is niet geschikt voor opdrachten aan derden door koper(s). De posities van aansluitingen en installatie onderdelen zijn indicatief op tekening aangegeven. De exacte aantallen en posities zullen na berekening in het werk door de installateurs worden bepaald en kunnen afwijken van deze tekening.



Residentie
**Heilig
Hart**

Uniek wonen met karakter

een ontwikkeling van




tekening nr: VE108-VK_9_0
Datum: 24-08-2026
gewijzigd:



Plattegrond

schaal 1:50

GBO: 88m²

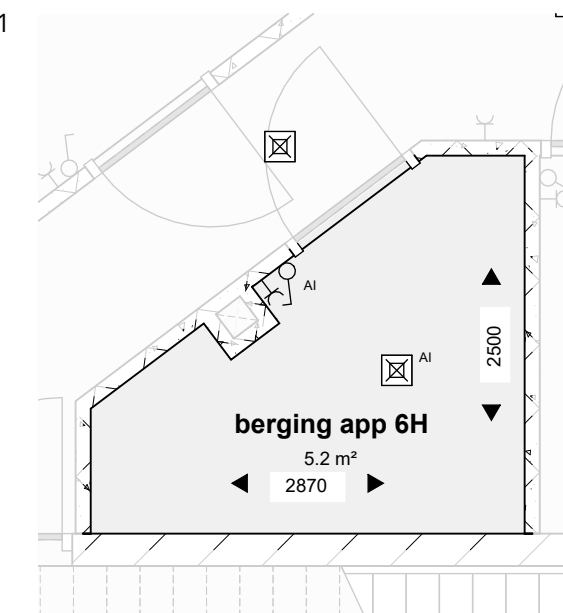

Berging

schaal 1:50





Noord gevel

schaal 1 : 100




Noord-Oost gevel

schaal 1 : 100



West gevel

schaal 1 : 100

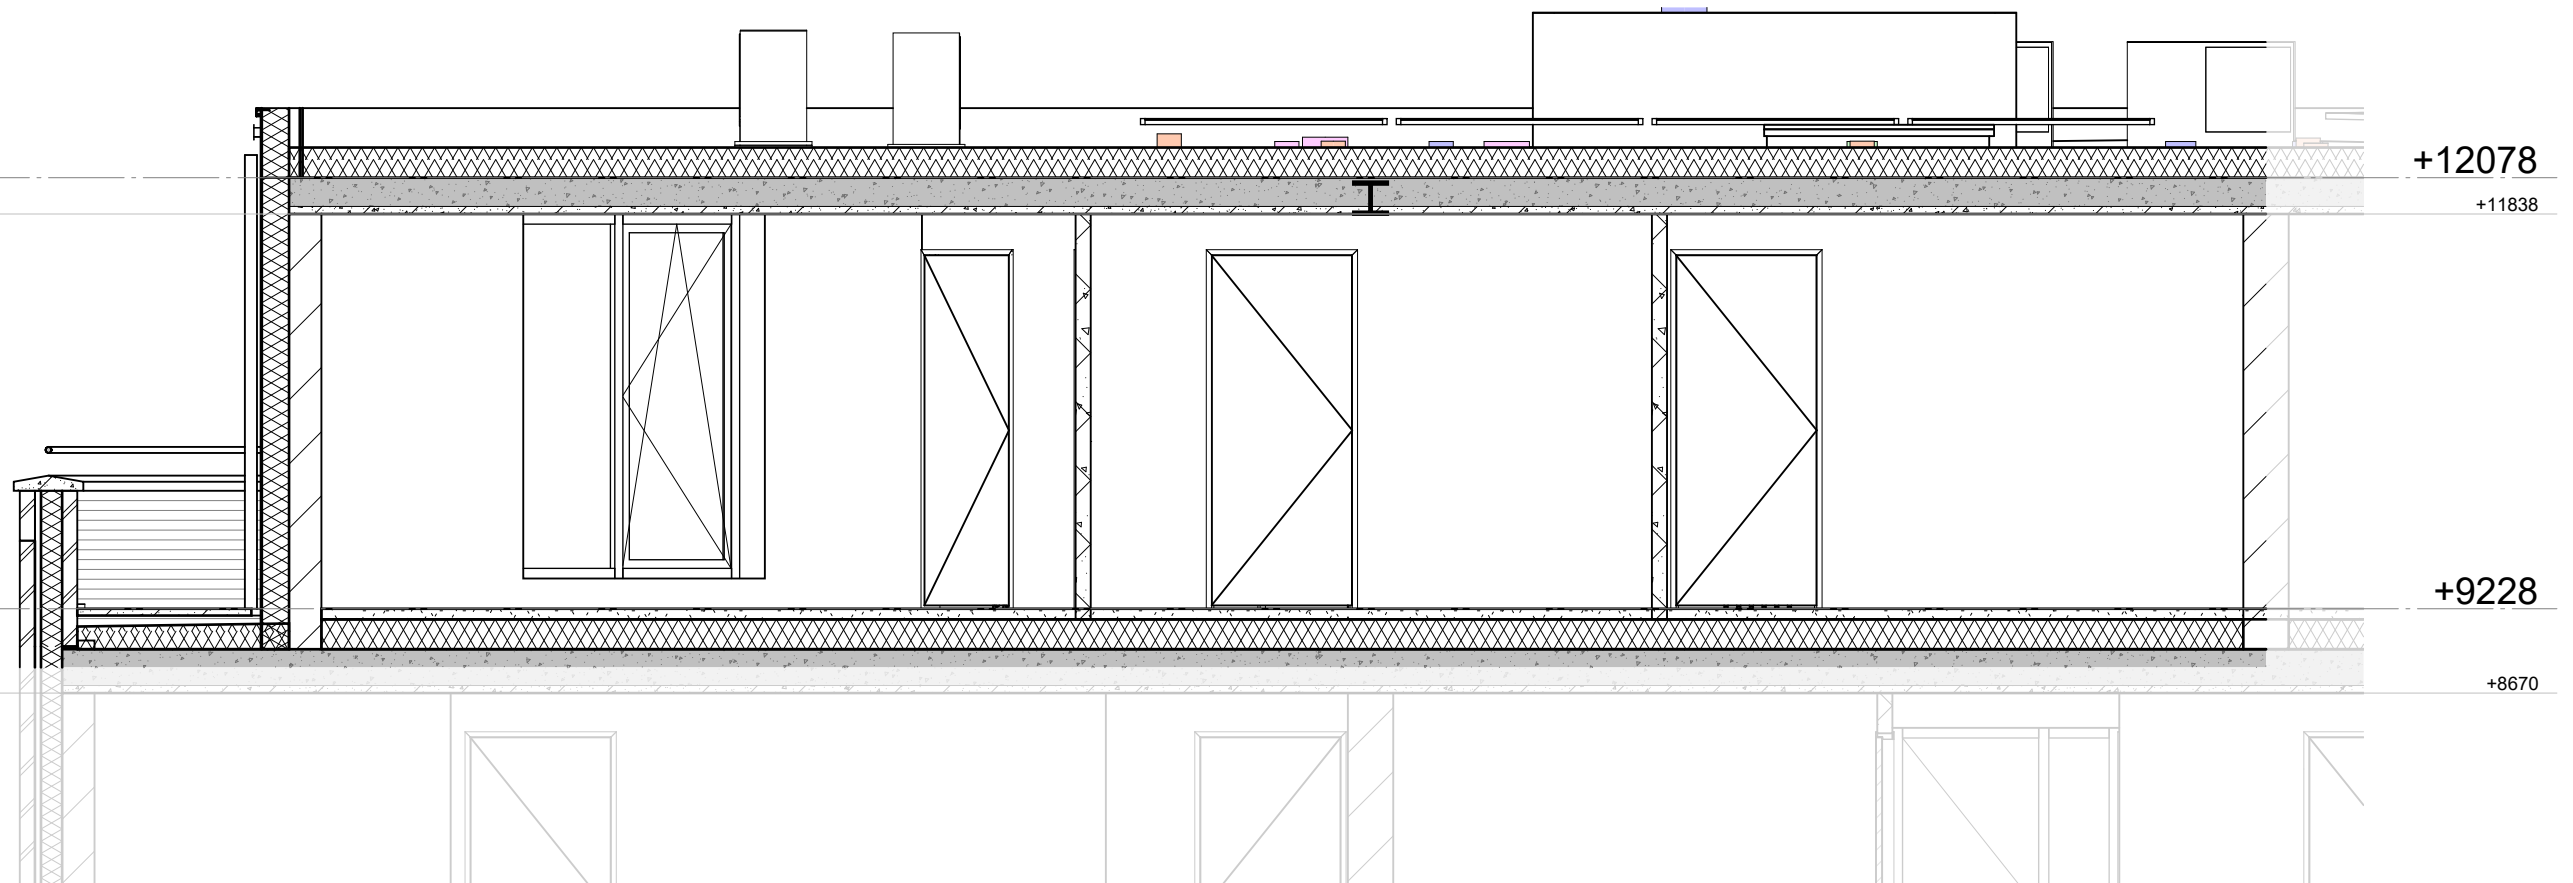


Doorsnede

schaal 1 : 50

tekening nr: VE108-VK_9_3
Datum: 24-08-2026
gewijzigd:

PASTORIE - APPARTEMENT 6J

bouwnummer 19

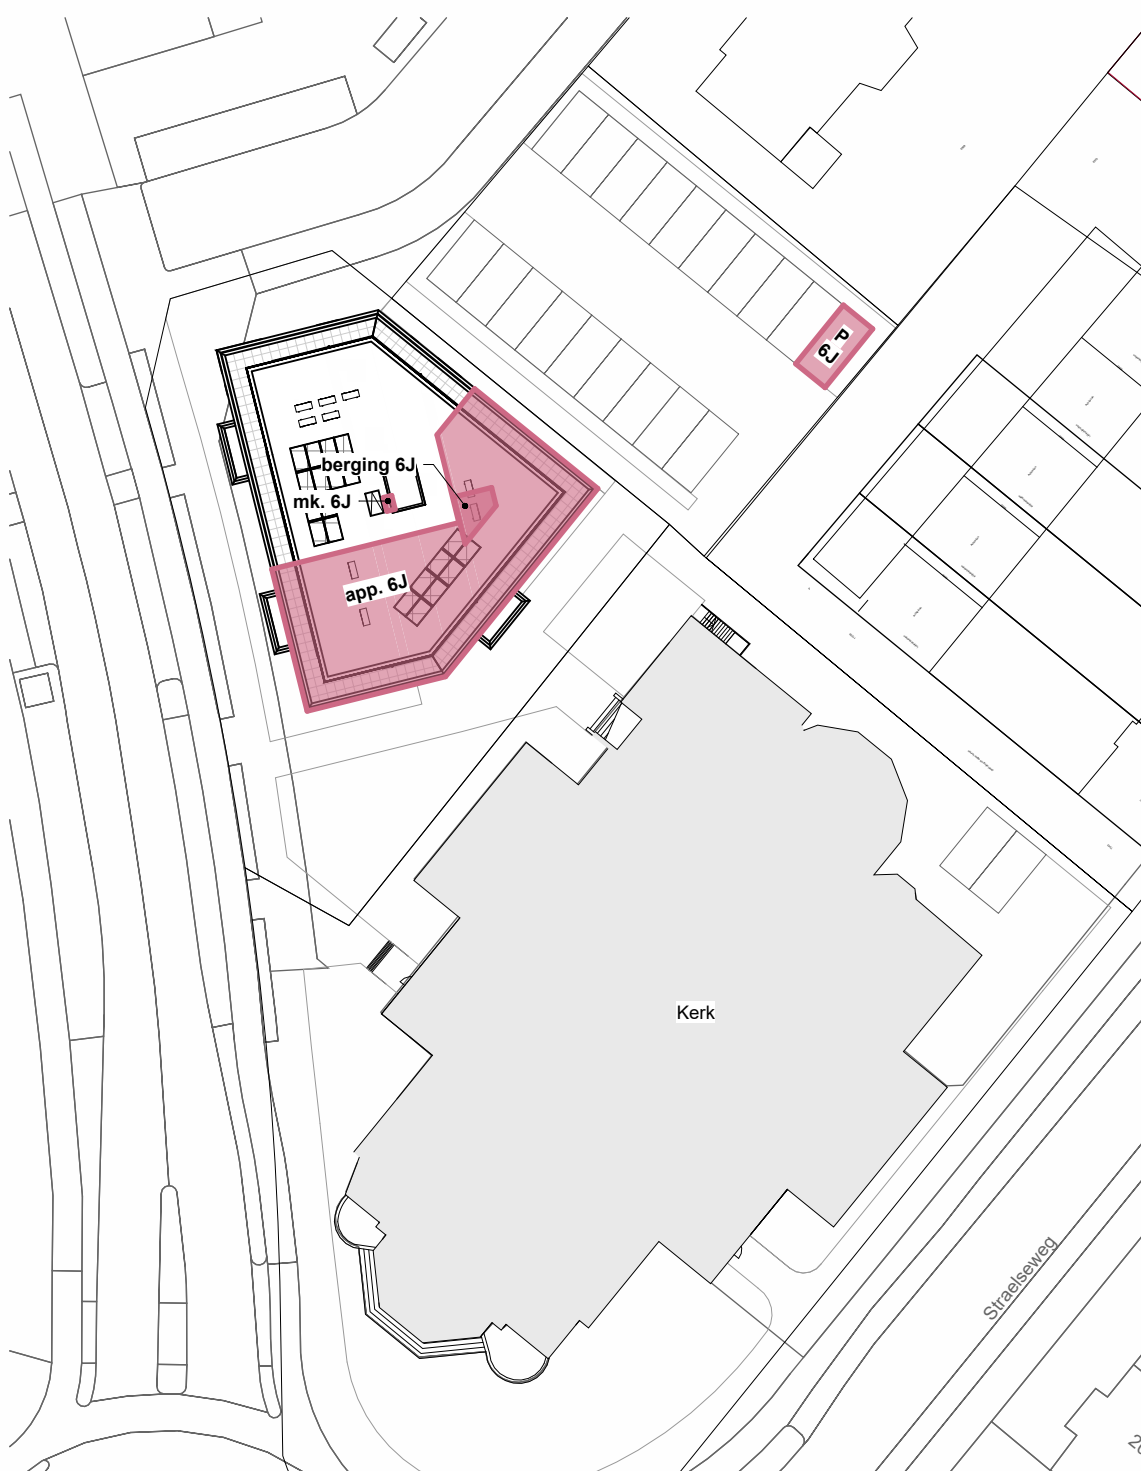

situatie

schaal 1 : 500

RENVOOI ALGEMEEN

	metselwerk
	kalkzandsteen
	gasbetonsteen
	isolatie
	lichte scheidingswand

RENVOOI INSTALLATIES

	enkele schakelaar
	enkele schakelaar met enkele wandcontactdoos met randaarde
	3-standenschakelaar t.b.v. mechanische ventilatie
	wisselschakelaar
	enkele wandcontactdoos met randaarde
	dubbele wandcontactdoos met randaarde
	plafondlichtaansluitpunt
	wandlichtaansluitpunt
	rookmelder
	beldrukker
	schel (gong) deurbel
	aansluitpunt bedraad t.b.v. thermostaat C.V.
	videofooninstallatie met deuropener
	aanduiding meterkast / spanning
	loze leiding onbedraad
	CAT6 bedraad
	e-radiator
	verdeler vloerverwarming
	ruimte voorzien van vloerverwarming
	afzuigventiel/ inblaasventiel in het plafond
	afzuigventiel/ inblaasventiel in wand
	aanduiding warmtepomp
	aanduiding warmteterugwinning (ventilatie unit)
	aanduiding wasmachine
	aanduiding wasdroger

DISCLAIMER

De op deze tekeningen aangegeven maten zijn circa maten in millimeters en tussen de wanden / vloeren gemeten, waarbij geen rekening is gehouden met enige wandafwerking, plinten, aftimmering, etc. In verband met de nauwkeurige uitwerking van details, constructie, maatvoering, materialen e.d. kunnen er kleine afwijkingen ontstaan ten opzichte van de nu vermelde gegevens. Deze geringe afwijkingen geven geen aanleiding tot verrekening. Aan de op deze tekening aangegeven maten kunnen derhalve geen rechten worden ontleend. De op deze tekeningen aangegeven maatvoering is niet geschikt voor opdrachten aan derden door koper(s). De posities van aansluitingen en installatie onderdelen zijn indicatief op tekening aangegeven. De exacte aantallen en posities zullen na berekening in het werk door de installateurs worden bepaald en kunnen afwijken van deze tekening.





Residentie
**Heilig
Hart**

Uniek wonen met karakter

een ontwikkeling van



tekening nr: VE108-VK_10_0
Datum: 24-08-2026
gewijzigd:

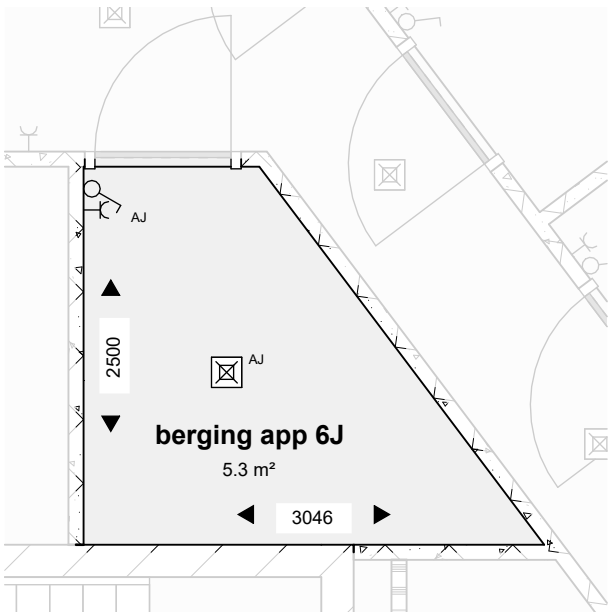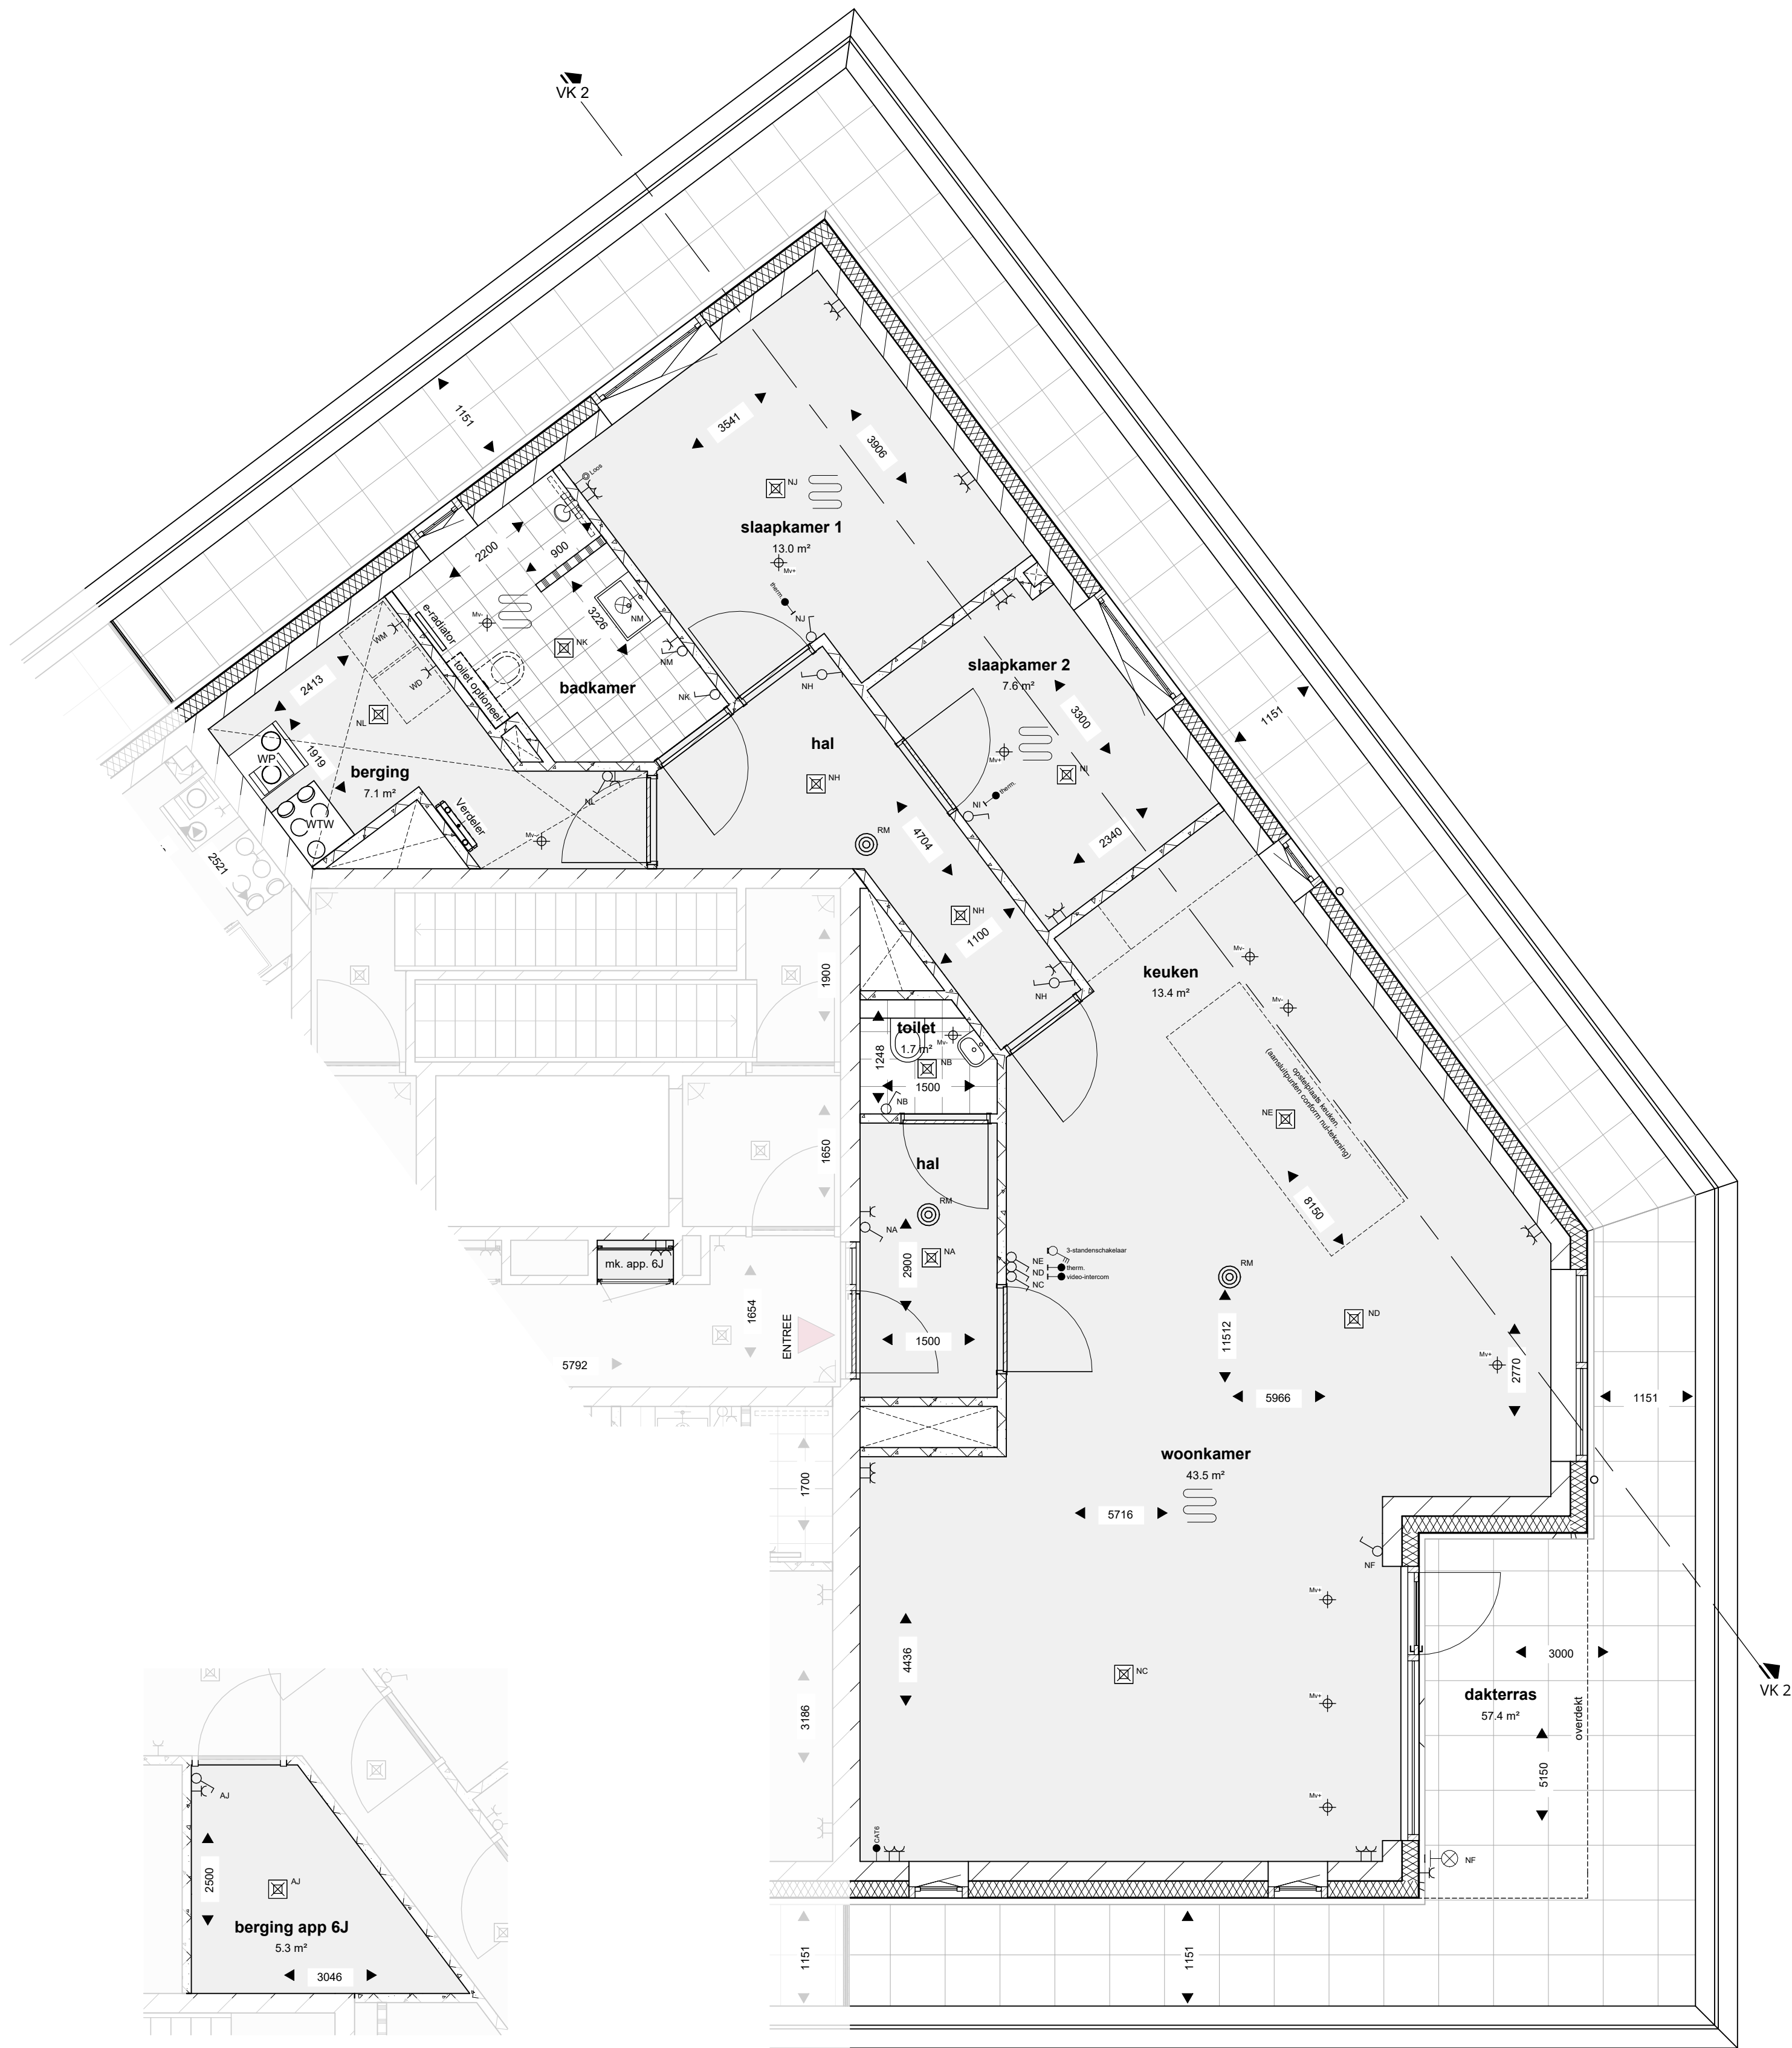

Berging

schaal 1 : 50

Plattegrond

schaal 1 : 50

GBO: 109m²





Noord-Oost gevel

schaal 1 : 100




Zuid-Oost gevel

schaal 1 : 100



Zuid gevel


schaal 1 : 100

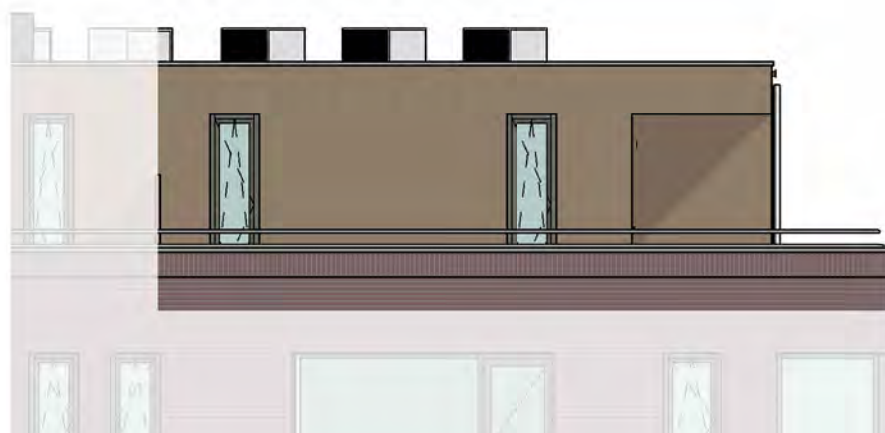

West gevel

schaal 1 : 100

tekening nr: VE108-VK_10_2
Datum: 24-08-2026
gewijzigd:

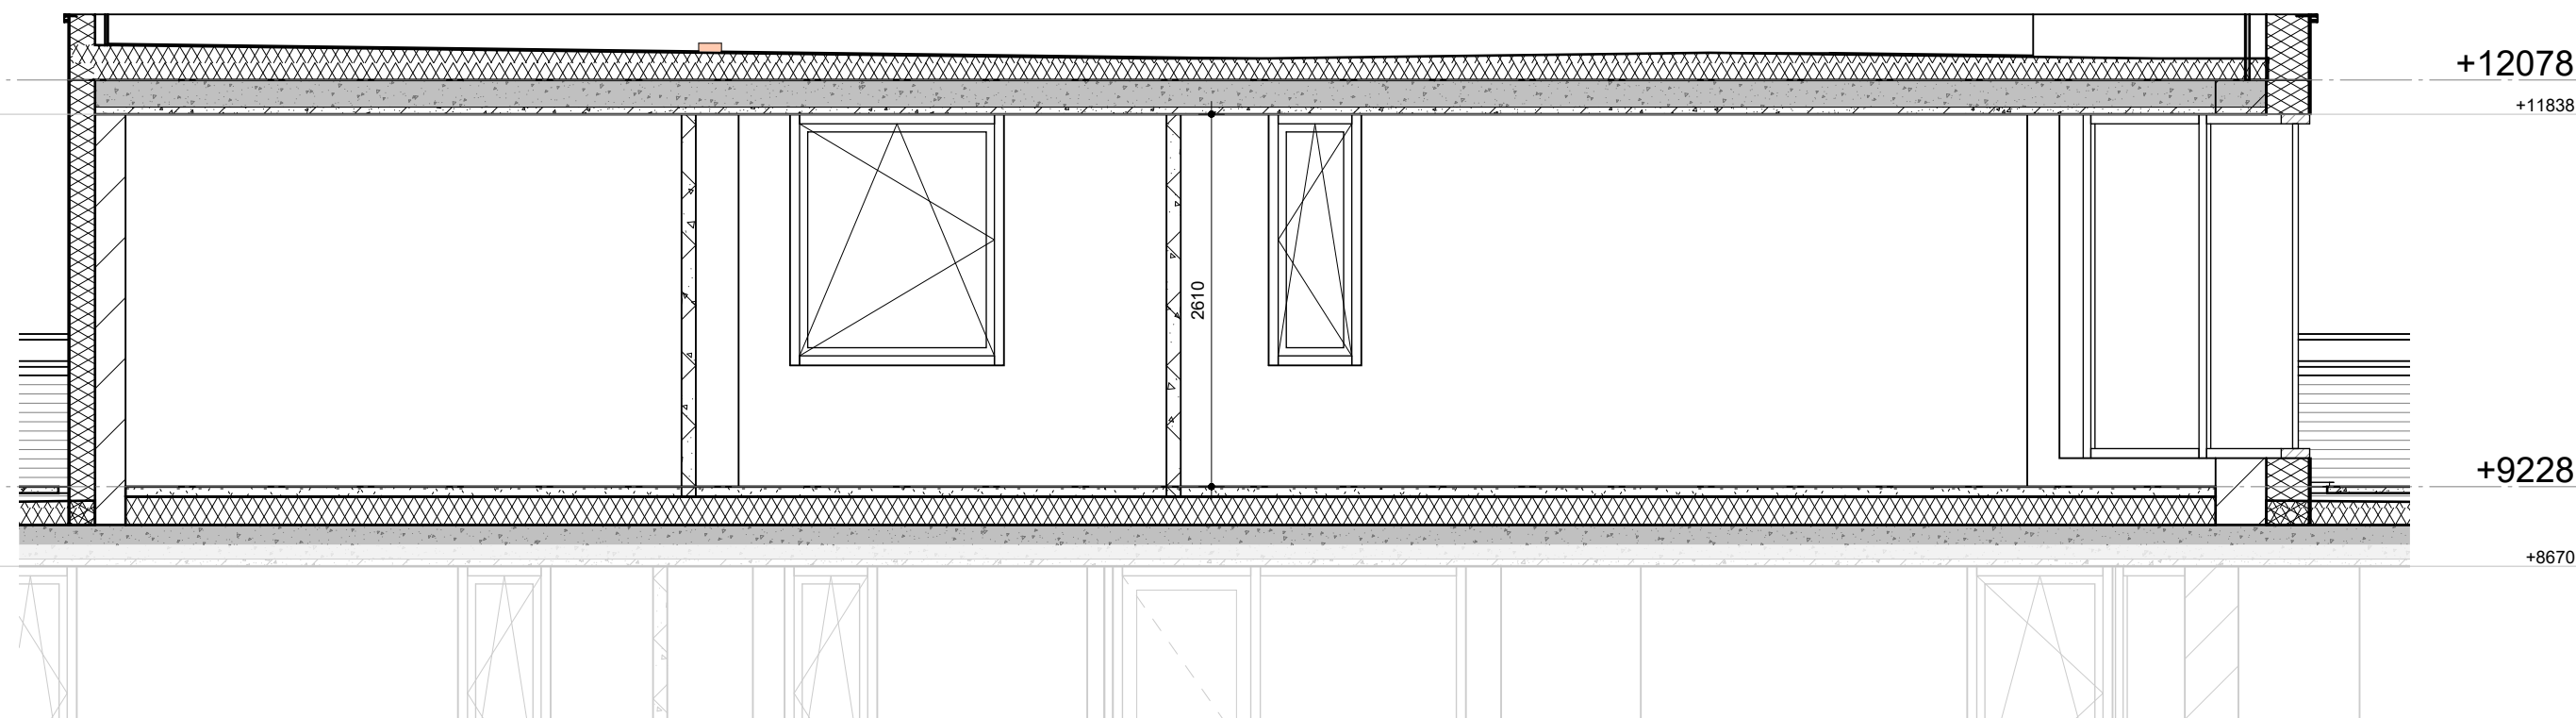

Doorsnede

schaal 1 : 50

tekening nr: VE108-VK_10_3
Datum: 24-08-2026
gewijzigd: