


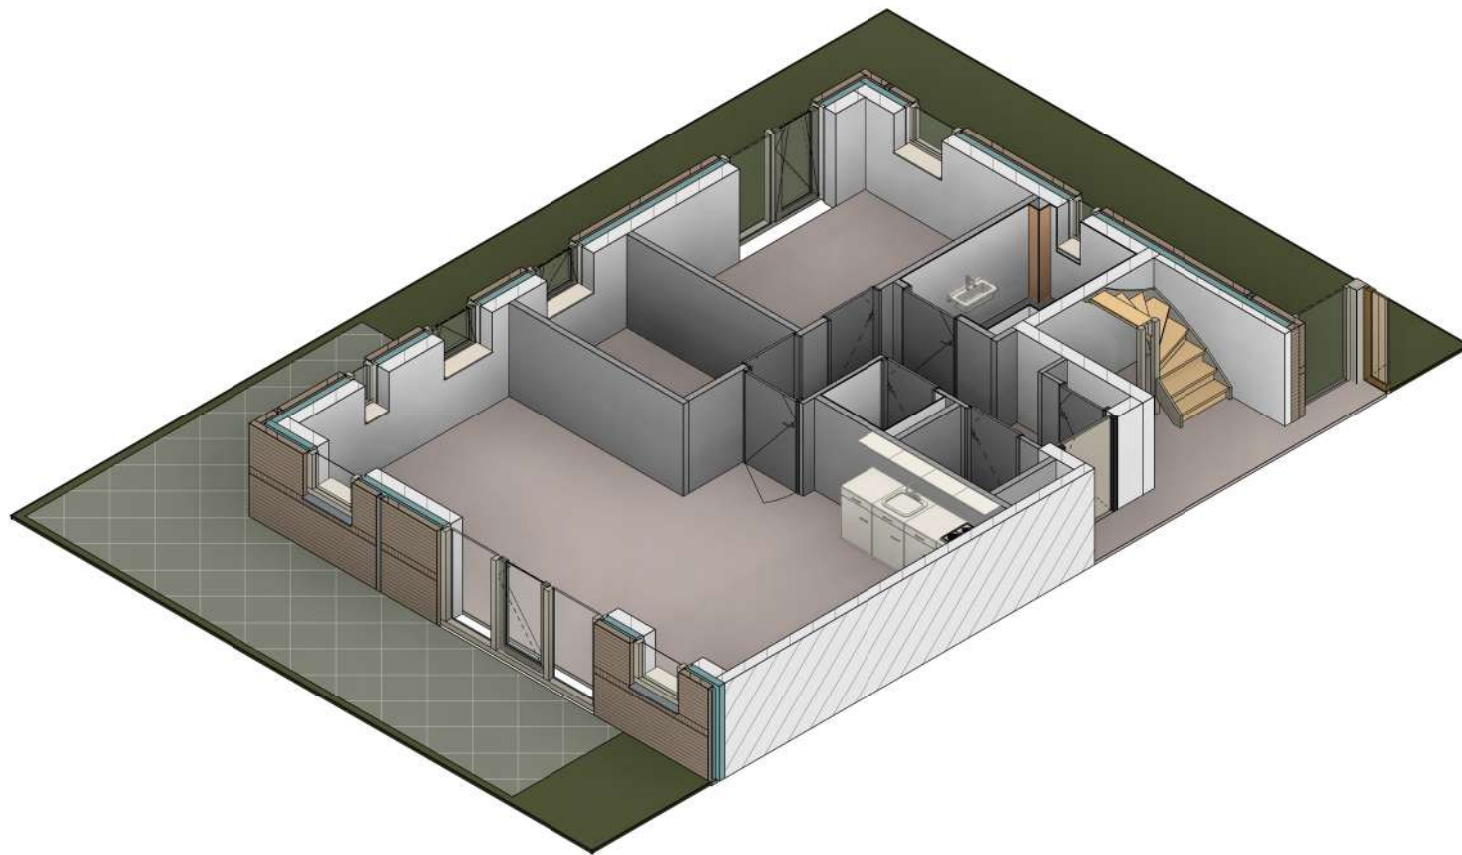

ALGEMEEN

PROJECT:	15 appartementen Zeist Comeniuslaan
SCHAAL:	
BOUWNUMMER:	Blok A
DATUM:	19-06-2025
FORMAAT:	A3



RENVOOI PLATTEGRONDEN

	Dragende wanden		Luchtafvoer
	Lichte scheidingswanden		MV-box
	Buitenwanden		Warmtepomp
	Isolatie		Boilervat
	Houtskeletbouw wand		Opstelplaats wasmachine
	Rookmelder		Opstelplaats wasdroger
	Hemelwaterafvoer		
	Vloerverwarming verdeler		
	Ruimte vzv vloerverwarming		

ALGEMEEN

PROJECT: 15 appartementen Zeist
Comeniuslaan


SCHAAL: 1:65

BOUWNUMMER: A1

DATUM: 19-06-2025

FORMAAT: A3

630_A_AA

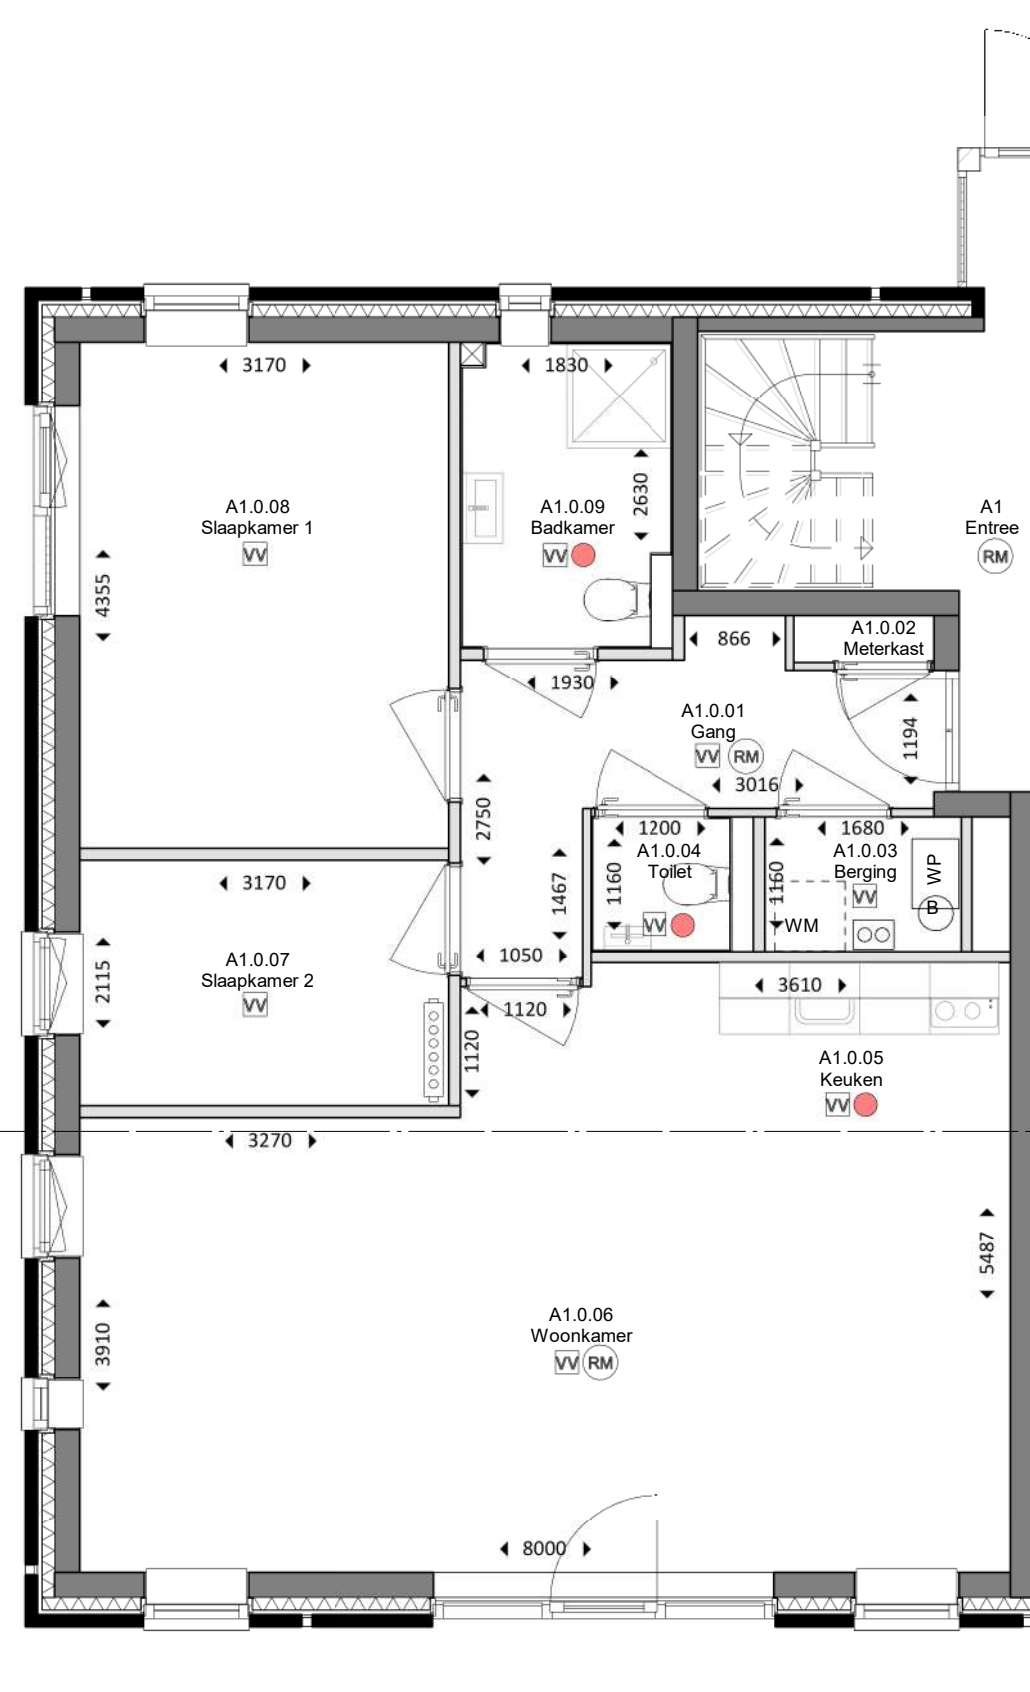

630_A_AA





ALGEMEEN

PROJECT: 15 appartementen Zeist
Comeniuslaan


SCHAAL: 1:65

BOUWNUMMER: A1


DATUM: 19-06-2025

FORMAAT: A3


RENVOOI GEVELS

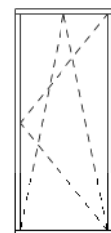


Draaikiepraam
(naar binnen
draaiend)

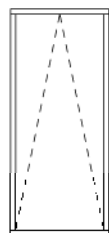

Valraam
(naar binnen
draaiend)

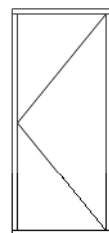

Deur
(naar buiten
draaiend)

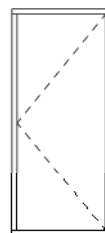


Deur
(naar binnen
draaiend)




ALGEMEEN

PROJECT:	15 appartementen Zeist Comeniuslaan
SCHAAL:	1:65
BOUWNUMMER:	A1
DATUM:	19-06-2025
FORMAAT:	A3


RENVOOI GEVELS

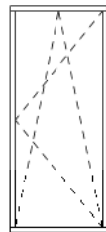


Draaikiepraam
(naar binnen
draaiend)

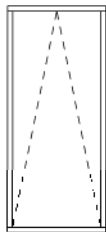

Valraam
(naar binnen
draaiend)

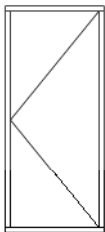

Deur
(naar buiten
draaiend)

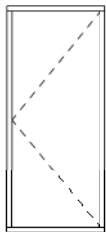

Deur
(naar binnen
draaiend)



ALGEMEEN

PROJECT: 15 appartementen Zeist
Comeniuslaan


SCHAAL: 1:65

BOUWNUMMER: A1


DATUM: 19-06-2025

FORMAAT: A3


RENVOOI GEVELS

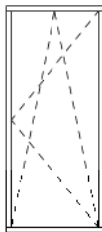


Draaikiepraam
(naar binnen
draaiend)

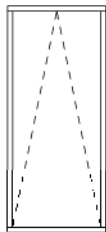


Valraam
(naar binnen
draaiend)

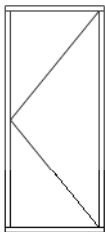

Deur
(naar buiten
draaiend)

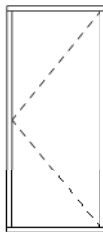

Deur
(naar binnen
draaiend)

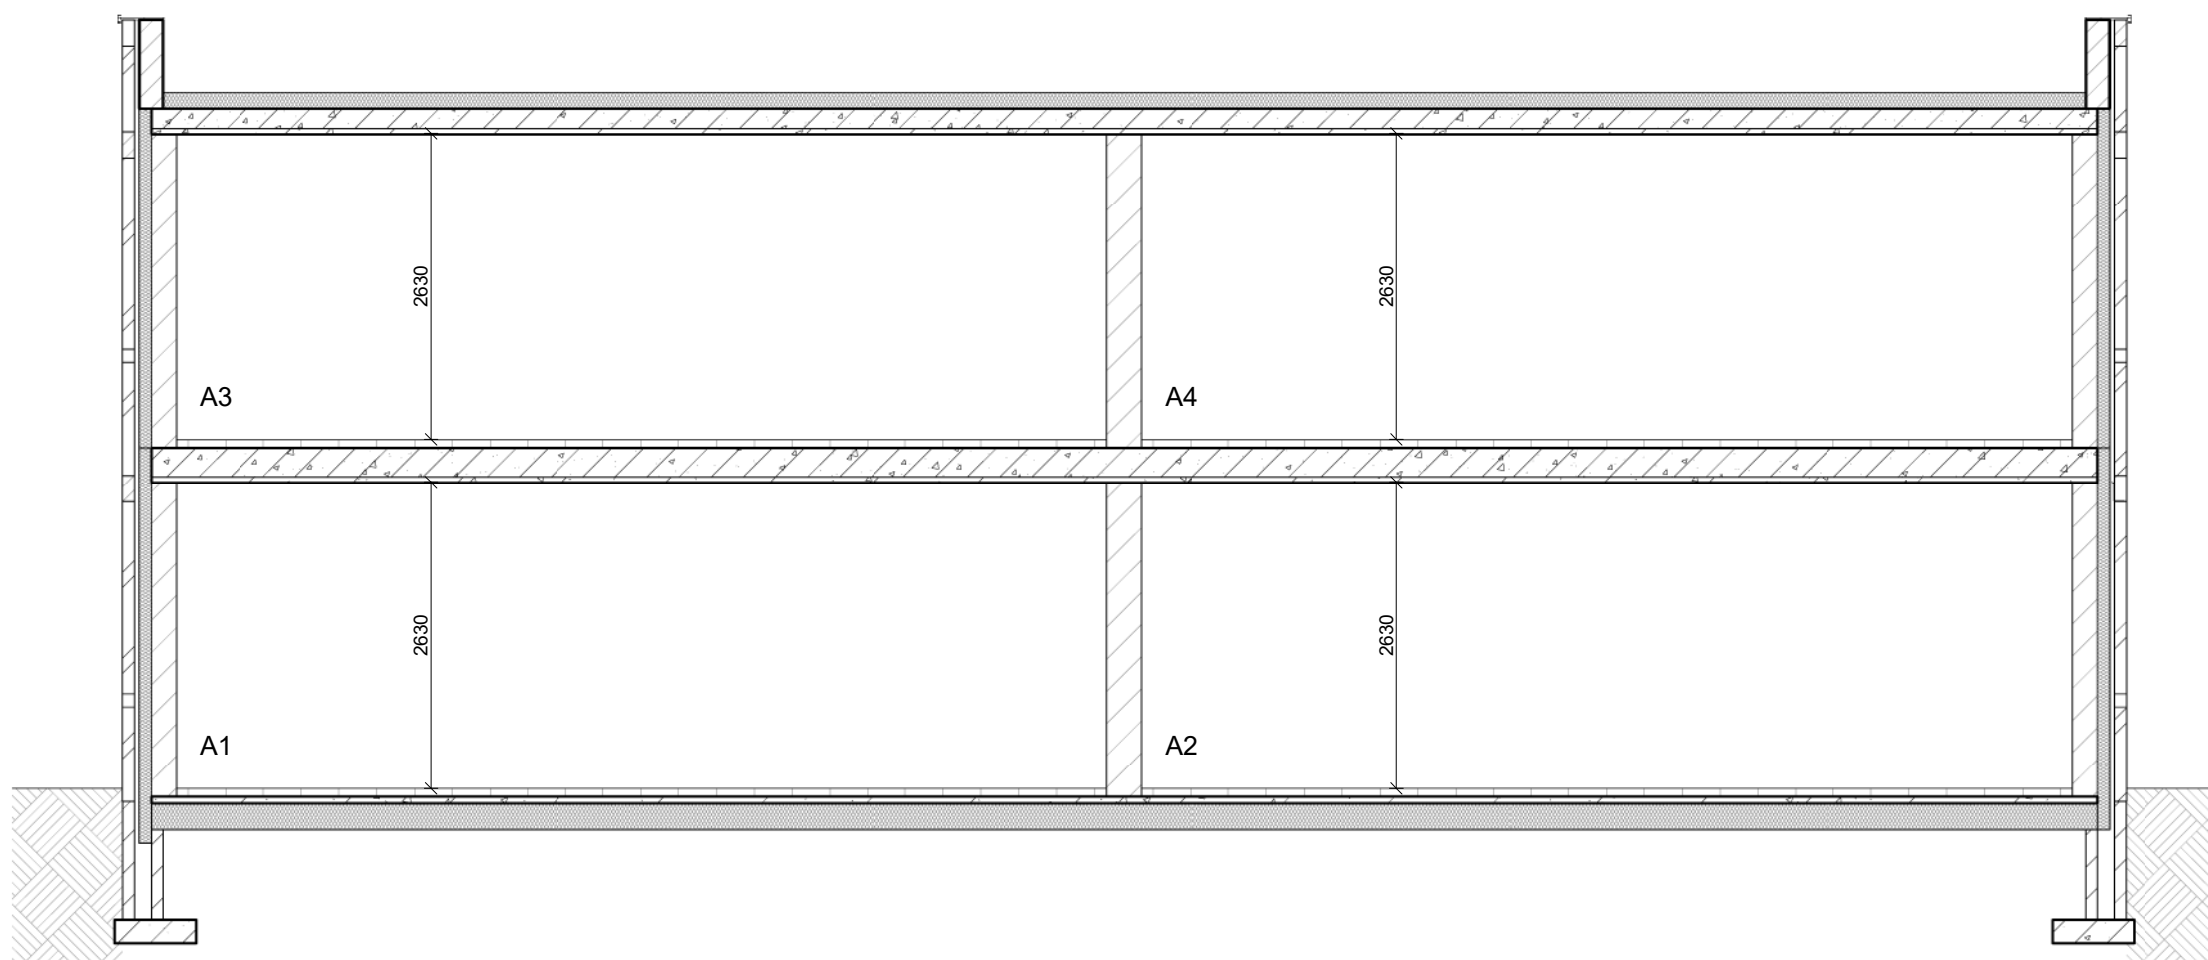

ALGEMEEN

PROJECT: 15 appartementen Zeist
Comeniuslaan

SCHAAL: 1:65

BOUWNUMMER: A 1,2,3 en 4

DATUM: 19-06-2025

FORMAAT: A3



ALGEMEEN

PROJECT: 15 appartementen Zeist
Comeniuslaan

SCHAAL: 1:100


BOUWNUMMER: A1

DATUM: 19-06-2025

FORMAAT: A3

Legenda situatie

- Woningen
- Bergingen
- Nutscunet

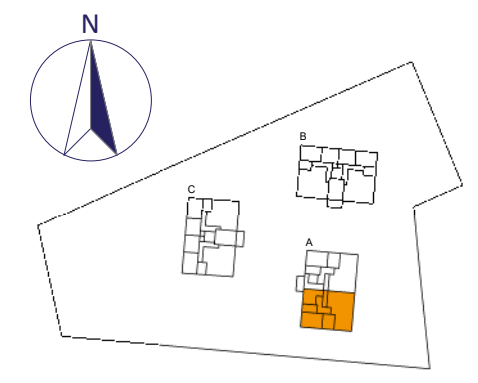

Situatie

Alle maatvoering op tekenwerk zijn circa maten in mm en kunnen na definitieve engineering afwijken. Hierbij is geen rekening gehouden met wandafwerkingen. Hieraan kunnen geen rechten aan worden ontleend.