


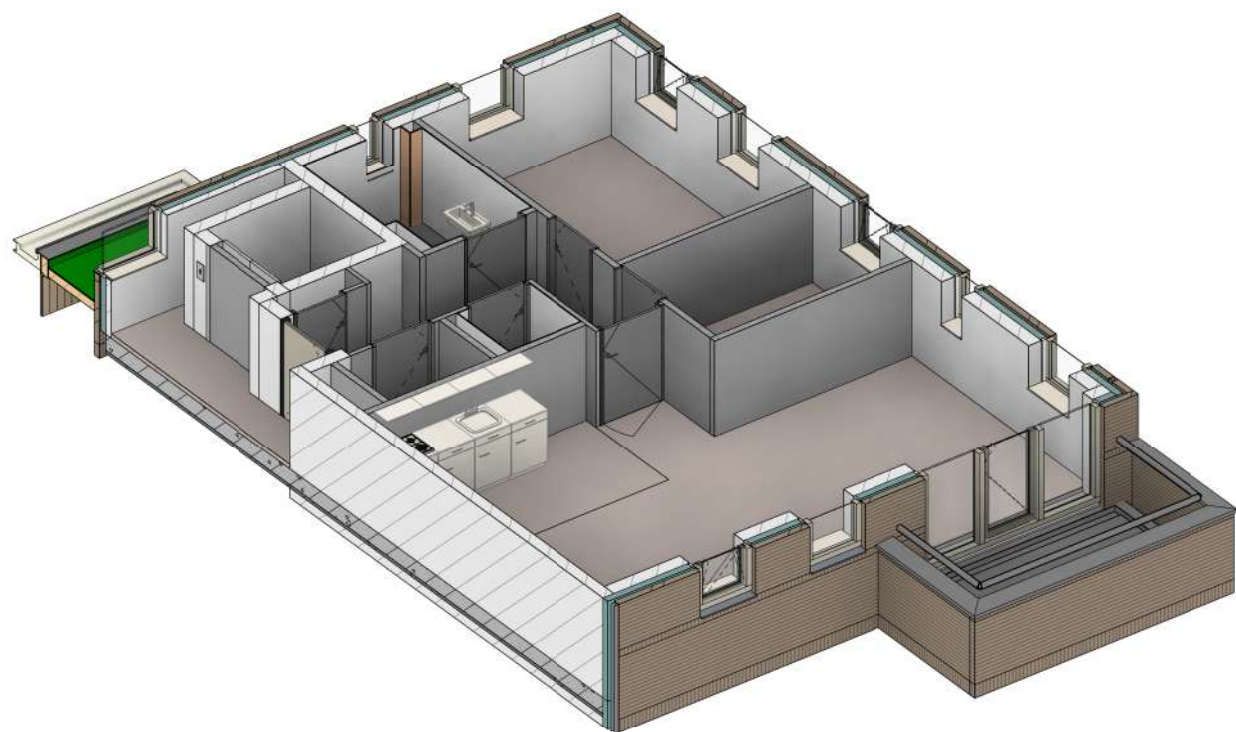

ALGEMEEN

PROJECT:	15 appartementen Zeist Comeniuslaan
SCHAAL:	
BOUWNUMMER:	Blok A
DATUM:	19-06-2025
FORMAAT:	A3



RENVOOI PLATTEGRONDEN

	Dragende wanden		Luchtafvoer
	Lichte scheidingswanden		MV-box
	Buitenwanden		Warmtepomp
	Isolatie		Boilervat
	Houtskeletbouw wand		Opstelplaats wasmachine
	Rookmelder		Opstelplaats wasdroger
	Hemelwaterafvoer		
	Vloerverwarming verdeler		
	Ruimte vzv vloerverwarming		

ALGEMEEN

PROJECT: 15 appartementen Zeist
Comeniuslaan


SCHAAL: 1:65

BOUWNUMMER: A4

DATUM: 19-06-2025

FORMAAT: A3

630_A_AA

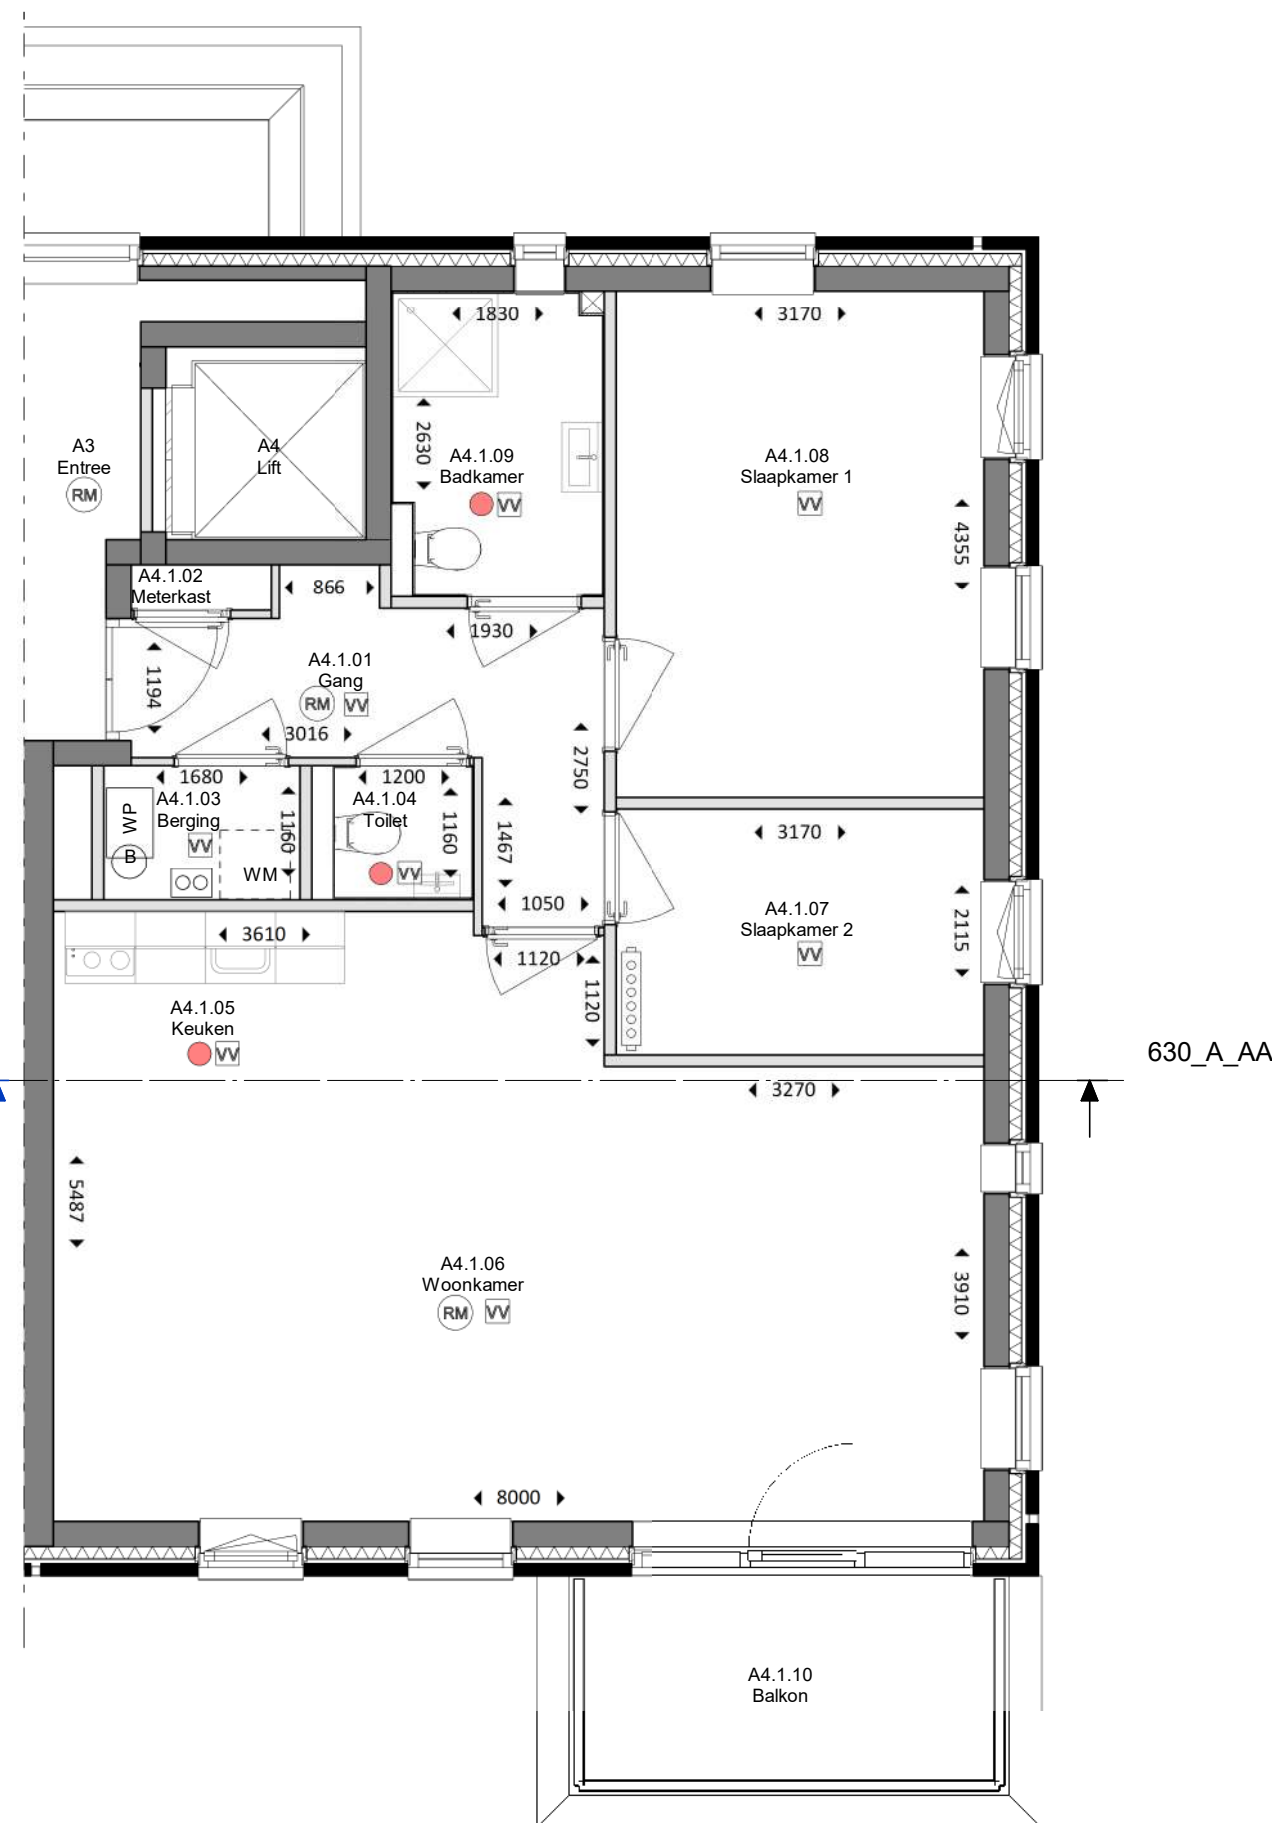



ALGEMEEN

PROJECT: 15 appartementen Zeist
Comeniuslaan


SCHAAL: 1:65

BOUWNUMMER: A4


DATUM: 19-06-2025

FORMAAT: A3


RENVOOI GEVELS

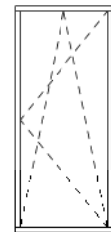


Draaikiëpraam
(naar binnen
draaiend)

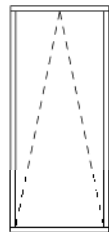

Valraam
(naar binnen
draaiend)

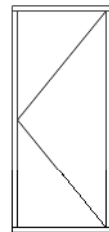

Deur
(naar buiten
draaiend)

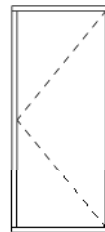


Deur
(naar binnen
draaiend)




ALGEMEEN

PROJECT:	15 appartementen Zeist Comeniuslaan
SCHAAL:	1:65
BOUWNUMMER:	A4
DATUM:	19-06-2025
FORMAAT:	A3


RENVOOI GEVELS

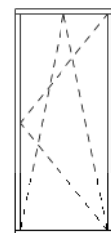


Draaikiëpraam
(naar binnen
draaiend)

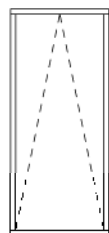

Valraam
(naar binnen
draaiend)

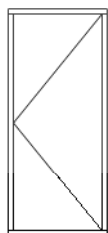

Deur
(naar buiten
draaiend)

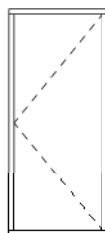

Deur
(naar binnen
draaiend)



ALGEMEEN

PROJECT: 15 appartementen Zeist
Comeniuslaan


SCHAAL: 1:65

BOUWNUMMER: A4


DATUM: 19-06-2025

FORMAAT: A3


RENVOOI GEVELS

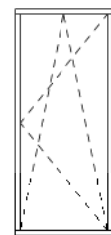


Draaikiëpraam
(naar binnen
draaiend)

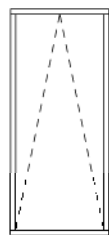


Valraam
(naar binnen
draaiend)

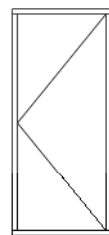

Deur
(naar buiten
draaiend)

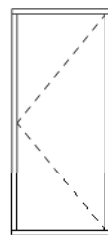

Deur
(naar binnen
draaiend)

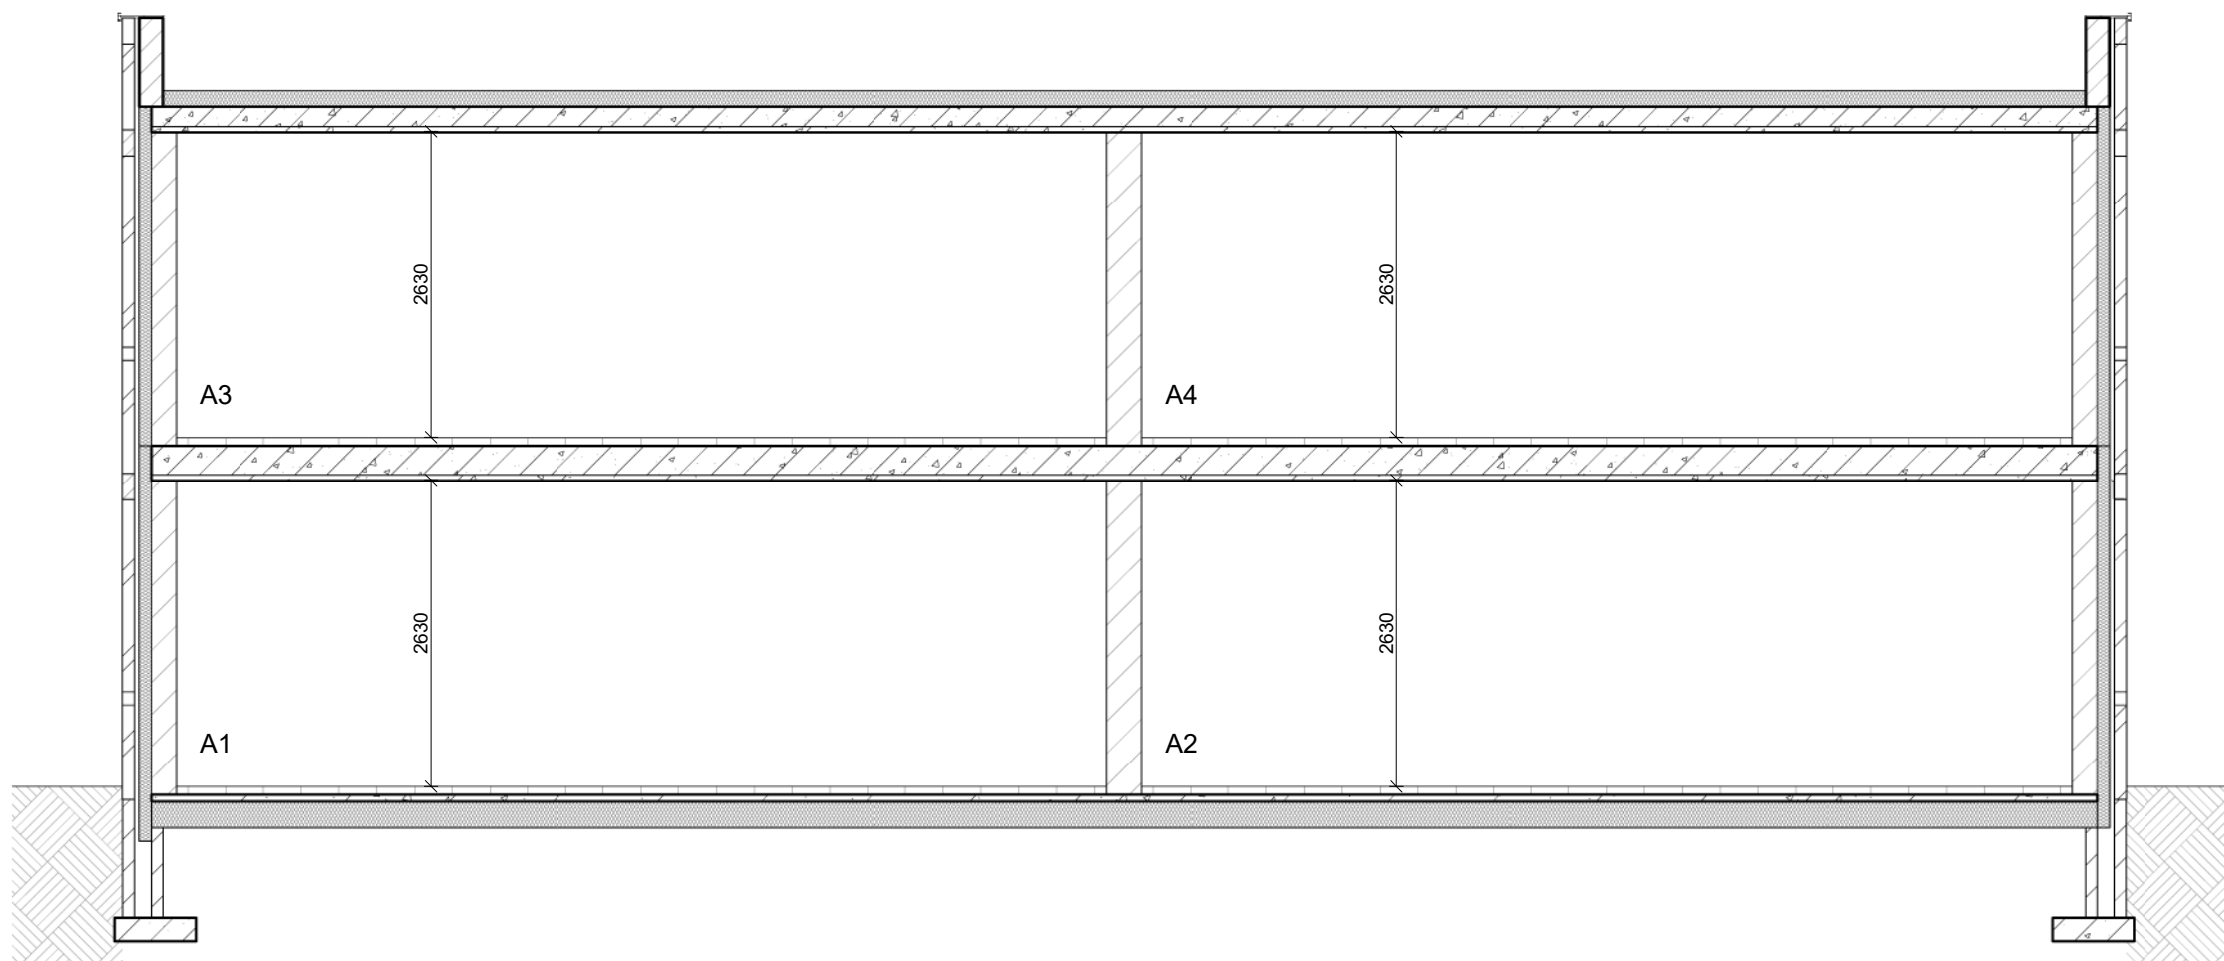

ALGEMEEN

PROJECT:	15 appartementen Zeist Comeniuslaan
SCHAAL:	1:65
BOUWNUMMER:	A 1,2,3 en 4
DATUM:	19-06-2025
FORMAAT:	A3



ALGEMEEN

PROJECT: 15 appartementen Zeist
Comeniuslaan

SCHAAL: 1:100


BOUWNUMMER: A4

DATUM: 19-06-2025

FORMAAT: A3

Legenda situatie

- Woningen
- Bergingen
- ▨ Nutscunet

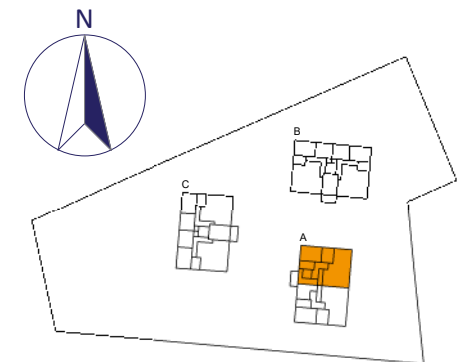

Situatie