


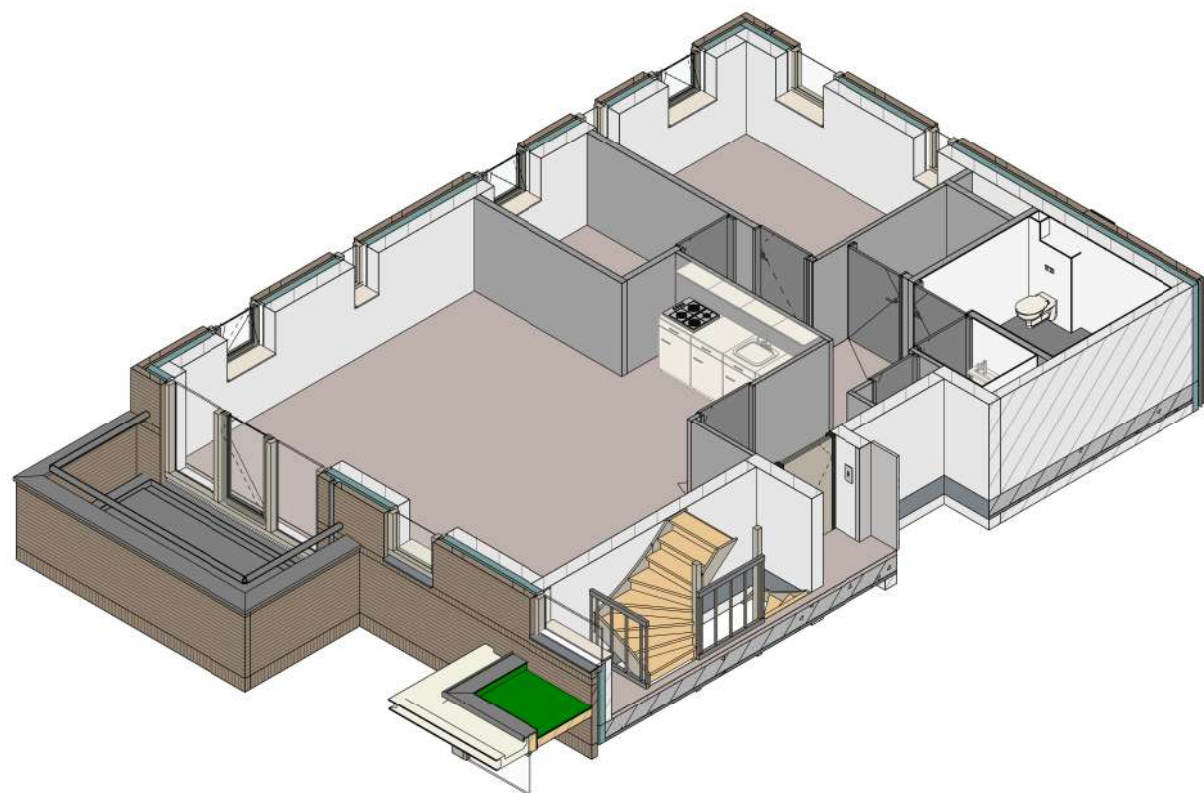

## ALGEMEEN

|             |                                        |
|-------------|----------------------------------------|
| PROJECT:    | 15 appartementen Zeist<br>Comeniuslaan |
| SCHAAL:     |                                        |
| BOUWNUMMER: | Blok B                                 |
| DATUM:      | 19-06-2025                             |
| FORMAAT:    | A3                                     |





## RENVOOI PLATTEGRONDEN

|  |                            |  |                         |
|--|----------------------------|--|-------------------------|
|  | Dragende wanden            |  | Luchtafvoer             |
|  | Lichte scheidingswanden    |  | MV-box                  |
|  | Buitenwanden               |  | Warmtepomp              |
|  | Isolatie                   |  | Boilervat               |
|  | Houtskeletbouw wand        |  | Opstelplaats wasmachine |
|  | Rookmelder                 |  | Opstelplaats wasdroger  |
|  | Hemelwaterafvoer           |  |                         |
|  | Vloerverwarming verdeler   |  |                         |
|  | Ruimte vzv vloerverwarming |  |                         |

## ALGEMEEN

**PROJECT:** 15 appartementen Zeist  
Comeniuslaan


**SCHAAL:** 1:65

**BOUWNUMMER:** B3

**DATUM:** 19-06-2025

**FORMAAT:** A3

630\_B\_AA

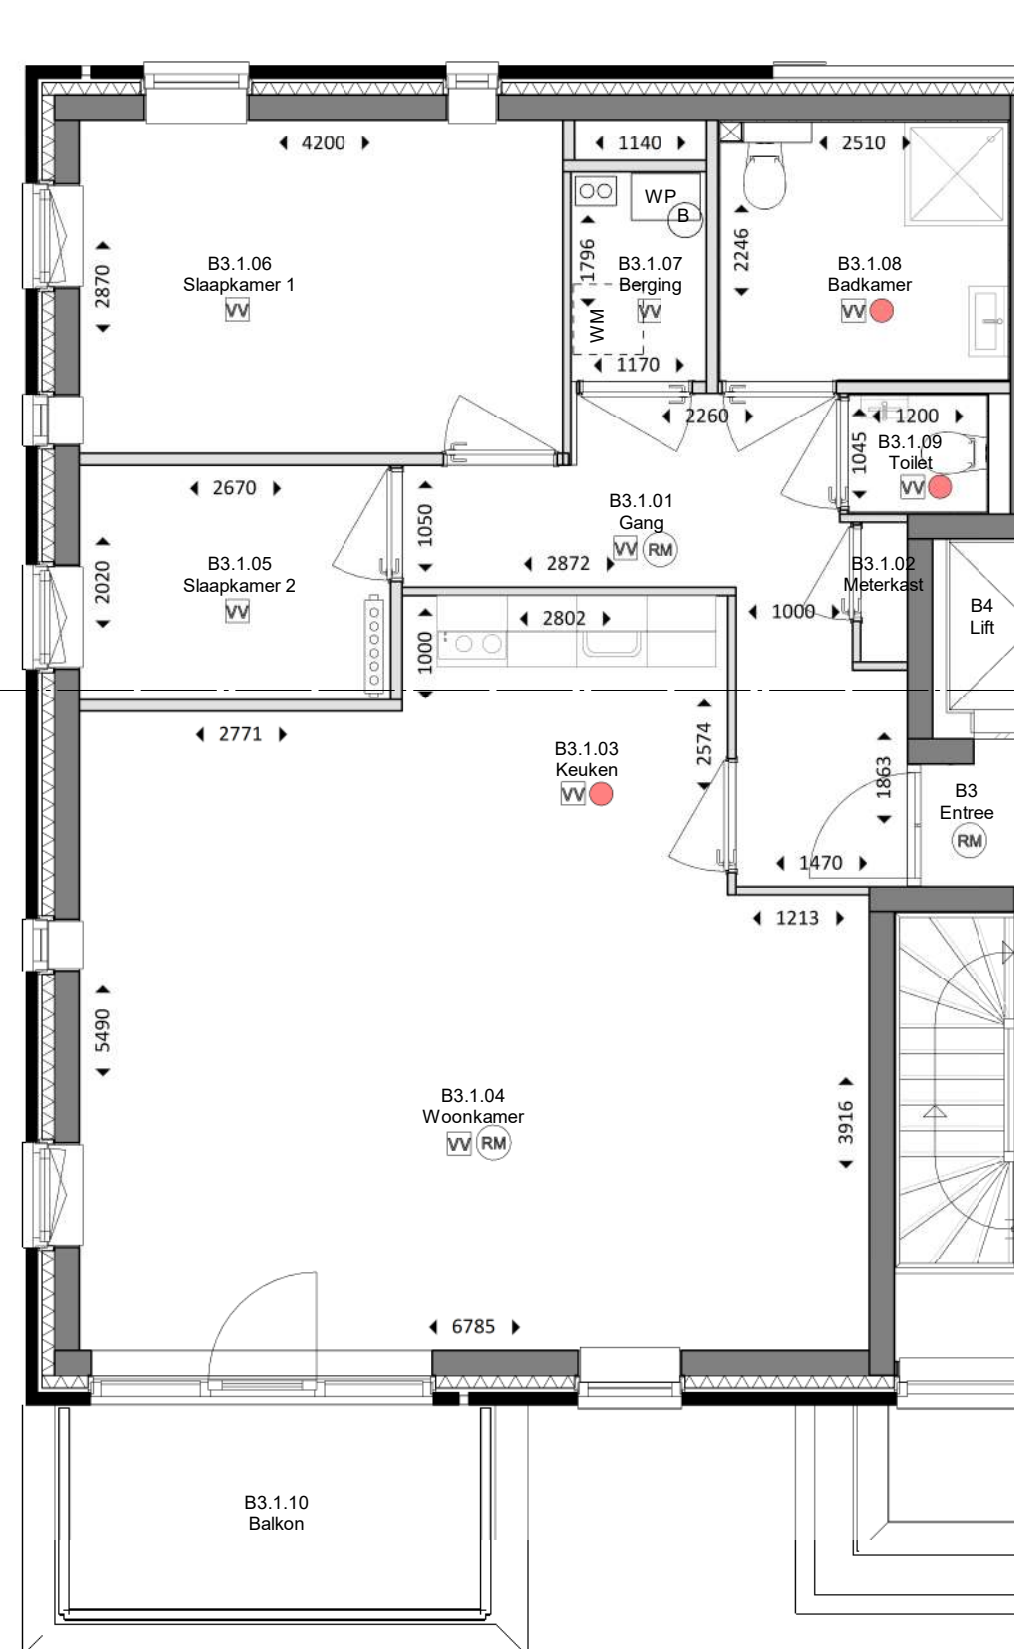

630\_B\_AA





## ALGEMEEN

**PROJECT:** 15 appartementen Zeist  
Comeniuslaan


**SCHAAL:** 1:65

**BOUWNUMMER:** B3


**DATUM:** 19-06-2025

**FORMAAT:** A3


## RENVOOI GEVELS

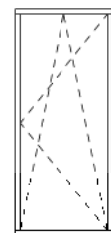


Draaikiepraam  
(naar binnen  
draaiend)

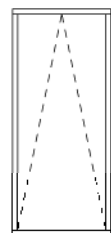

Valraam  
(naar binnen  
draaiend)

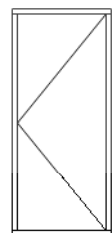

Deur  
(naar buiten  
draaiend)

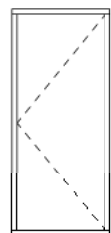


Deur  
(naar binnen  
draaiend)




ALGEMEEN

|             |                                        |
|-------------|----------------------------------------|
| PROJECT:    | 15 appartementen Zeist<br>Comeniuslaan |
| SCHAAL:     | 1:65                                   |
| BOUWNUMMER: | B3                                     |
| DATUM:      | 19-06-2025                             |
| FORMAAT:    | A3                                     |


RENVOOI GEVELS

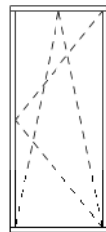


Draaikiepraam  
(naar binnen  
draaiend)

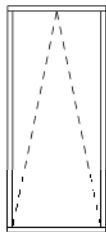


Valraam  
(naar binnen  
draaiend)

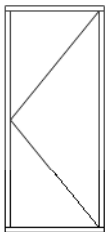

Deur  
(naar buiten  
draaiend)

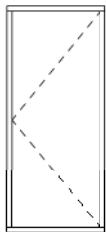

Deur  
(naar binnen  
draaiend)

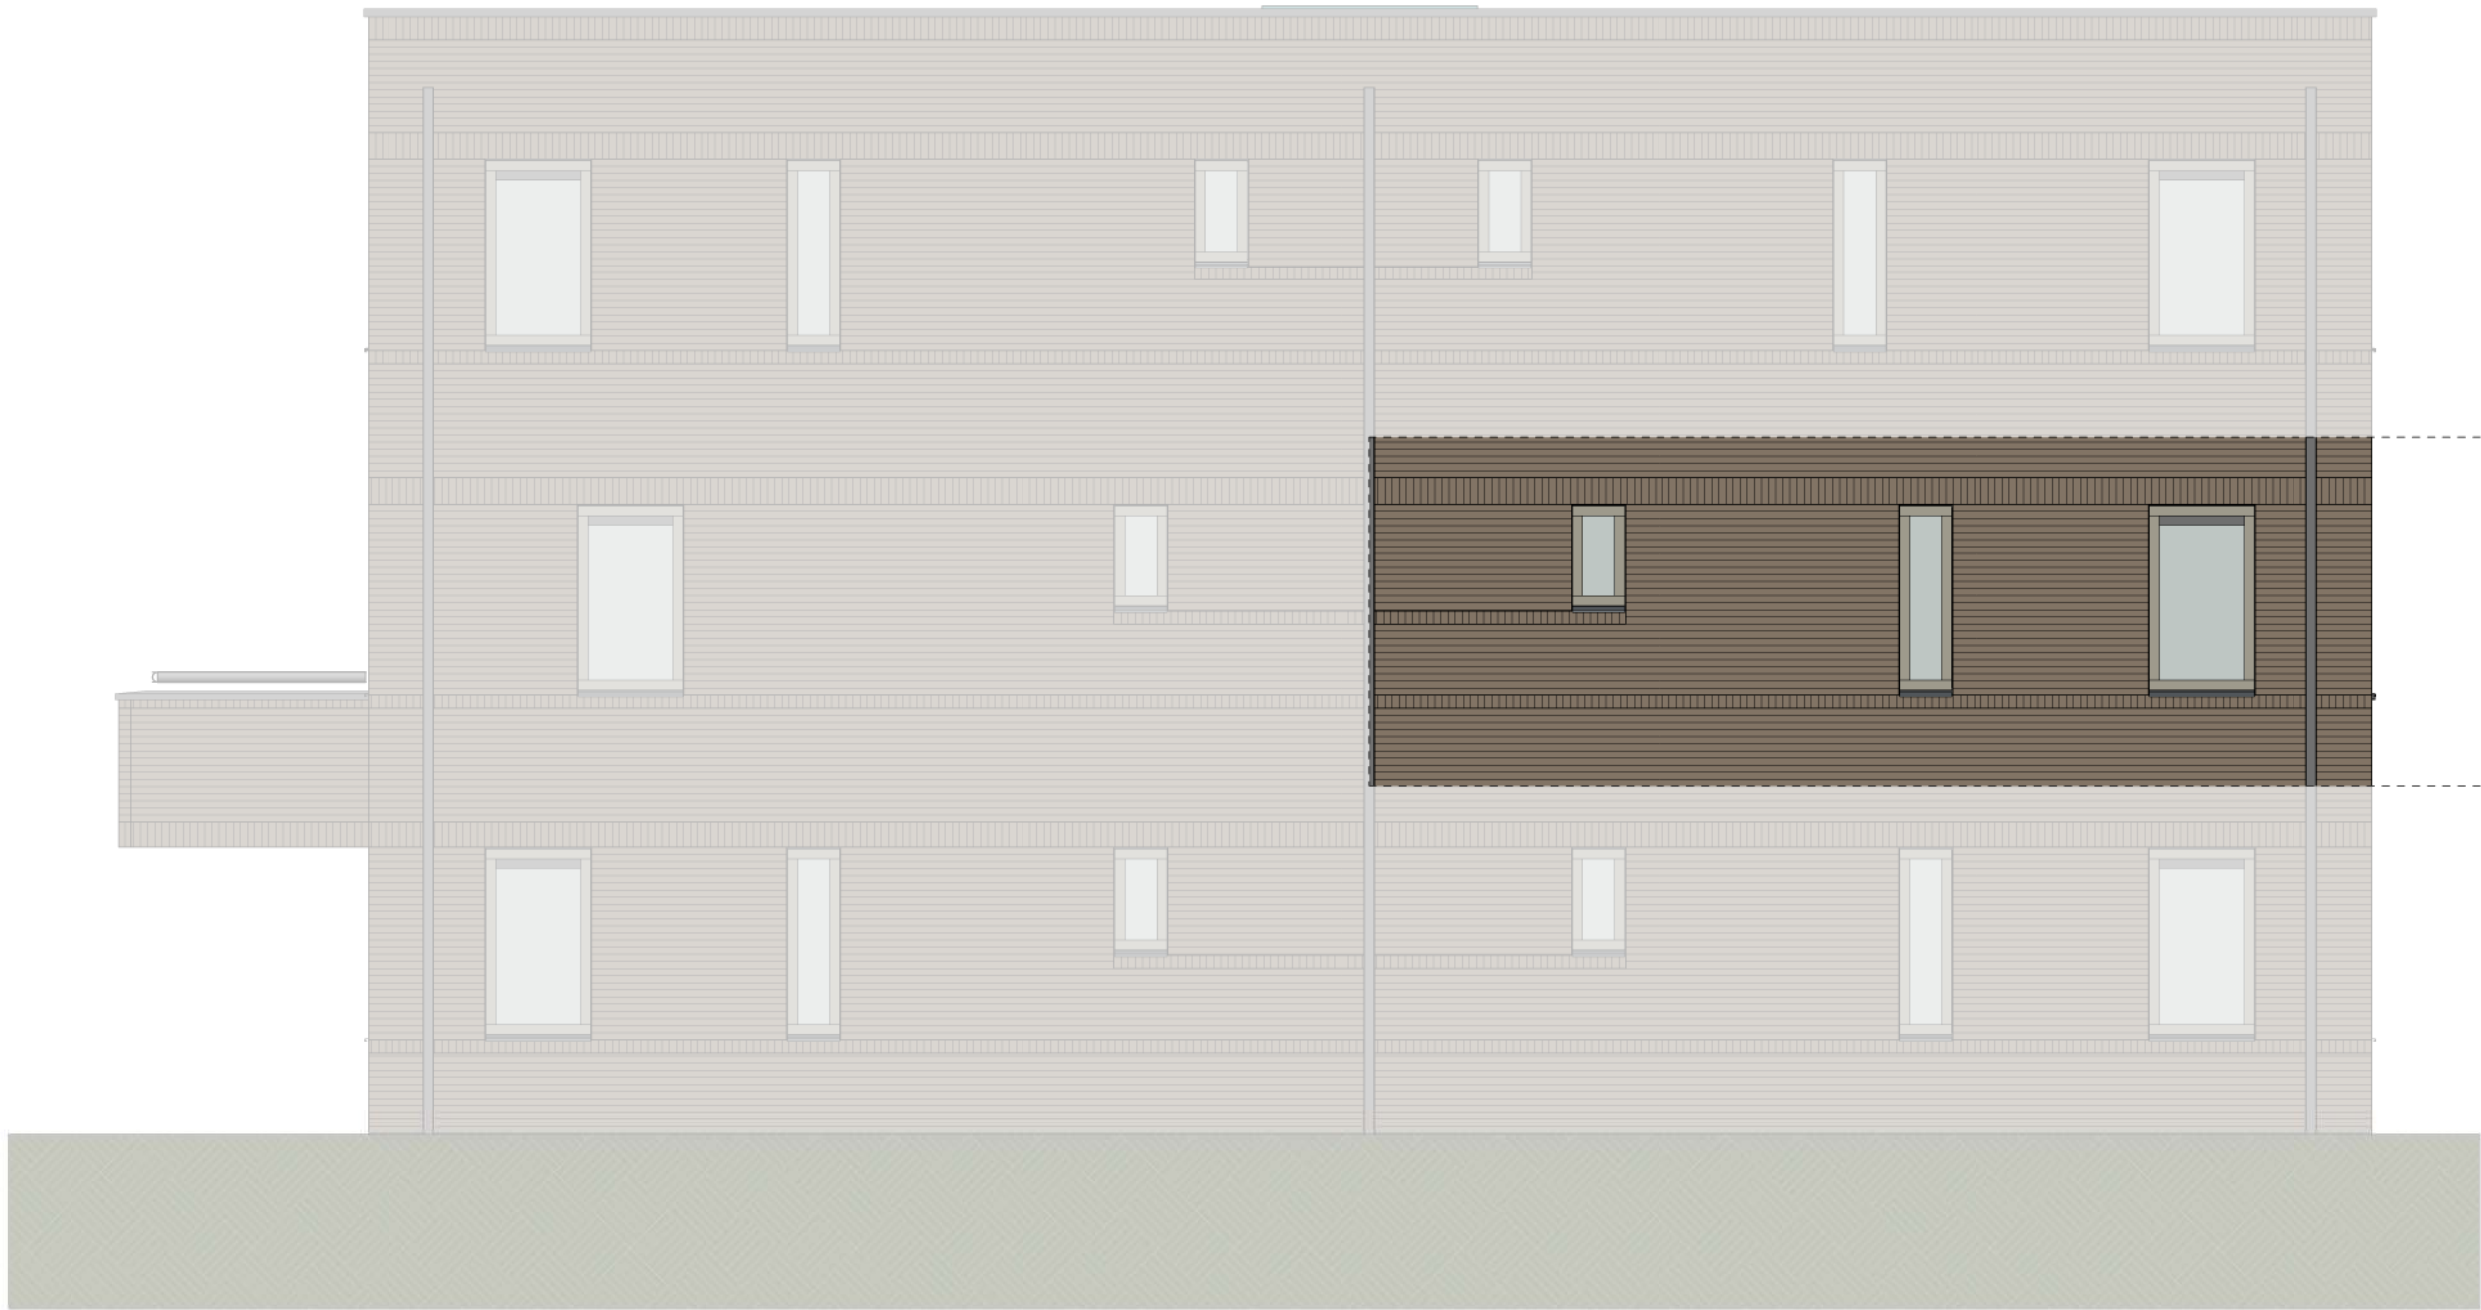

## ALGEMEEN

**PROJECT:** 15 appartementen Zeist  
Comeniuslaan


**SCHAAL:** 1:65

**BOUWNUMMER:** B4


**DATUM:** 19-06-2025

**FORMAAT:** A3


## RENVOOI GEVELS

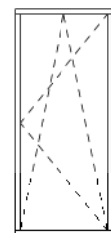


Draaikiëpraam  
(naar binnen  
draaiend)

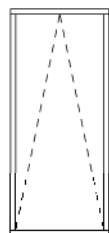


Valraam  
(naar binnen  
draaiend)

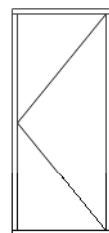

Deur  
(naar buiten  
draaiend)

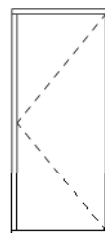

Deur  
(naar binnen  
draaiend)

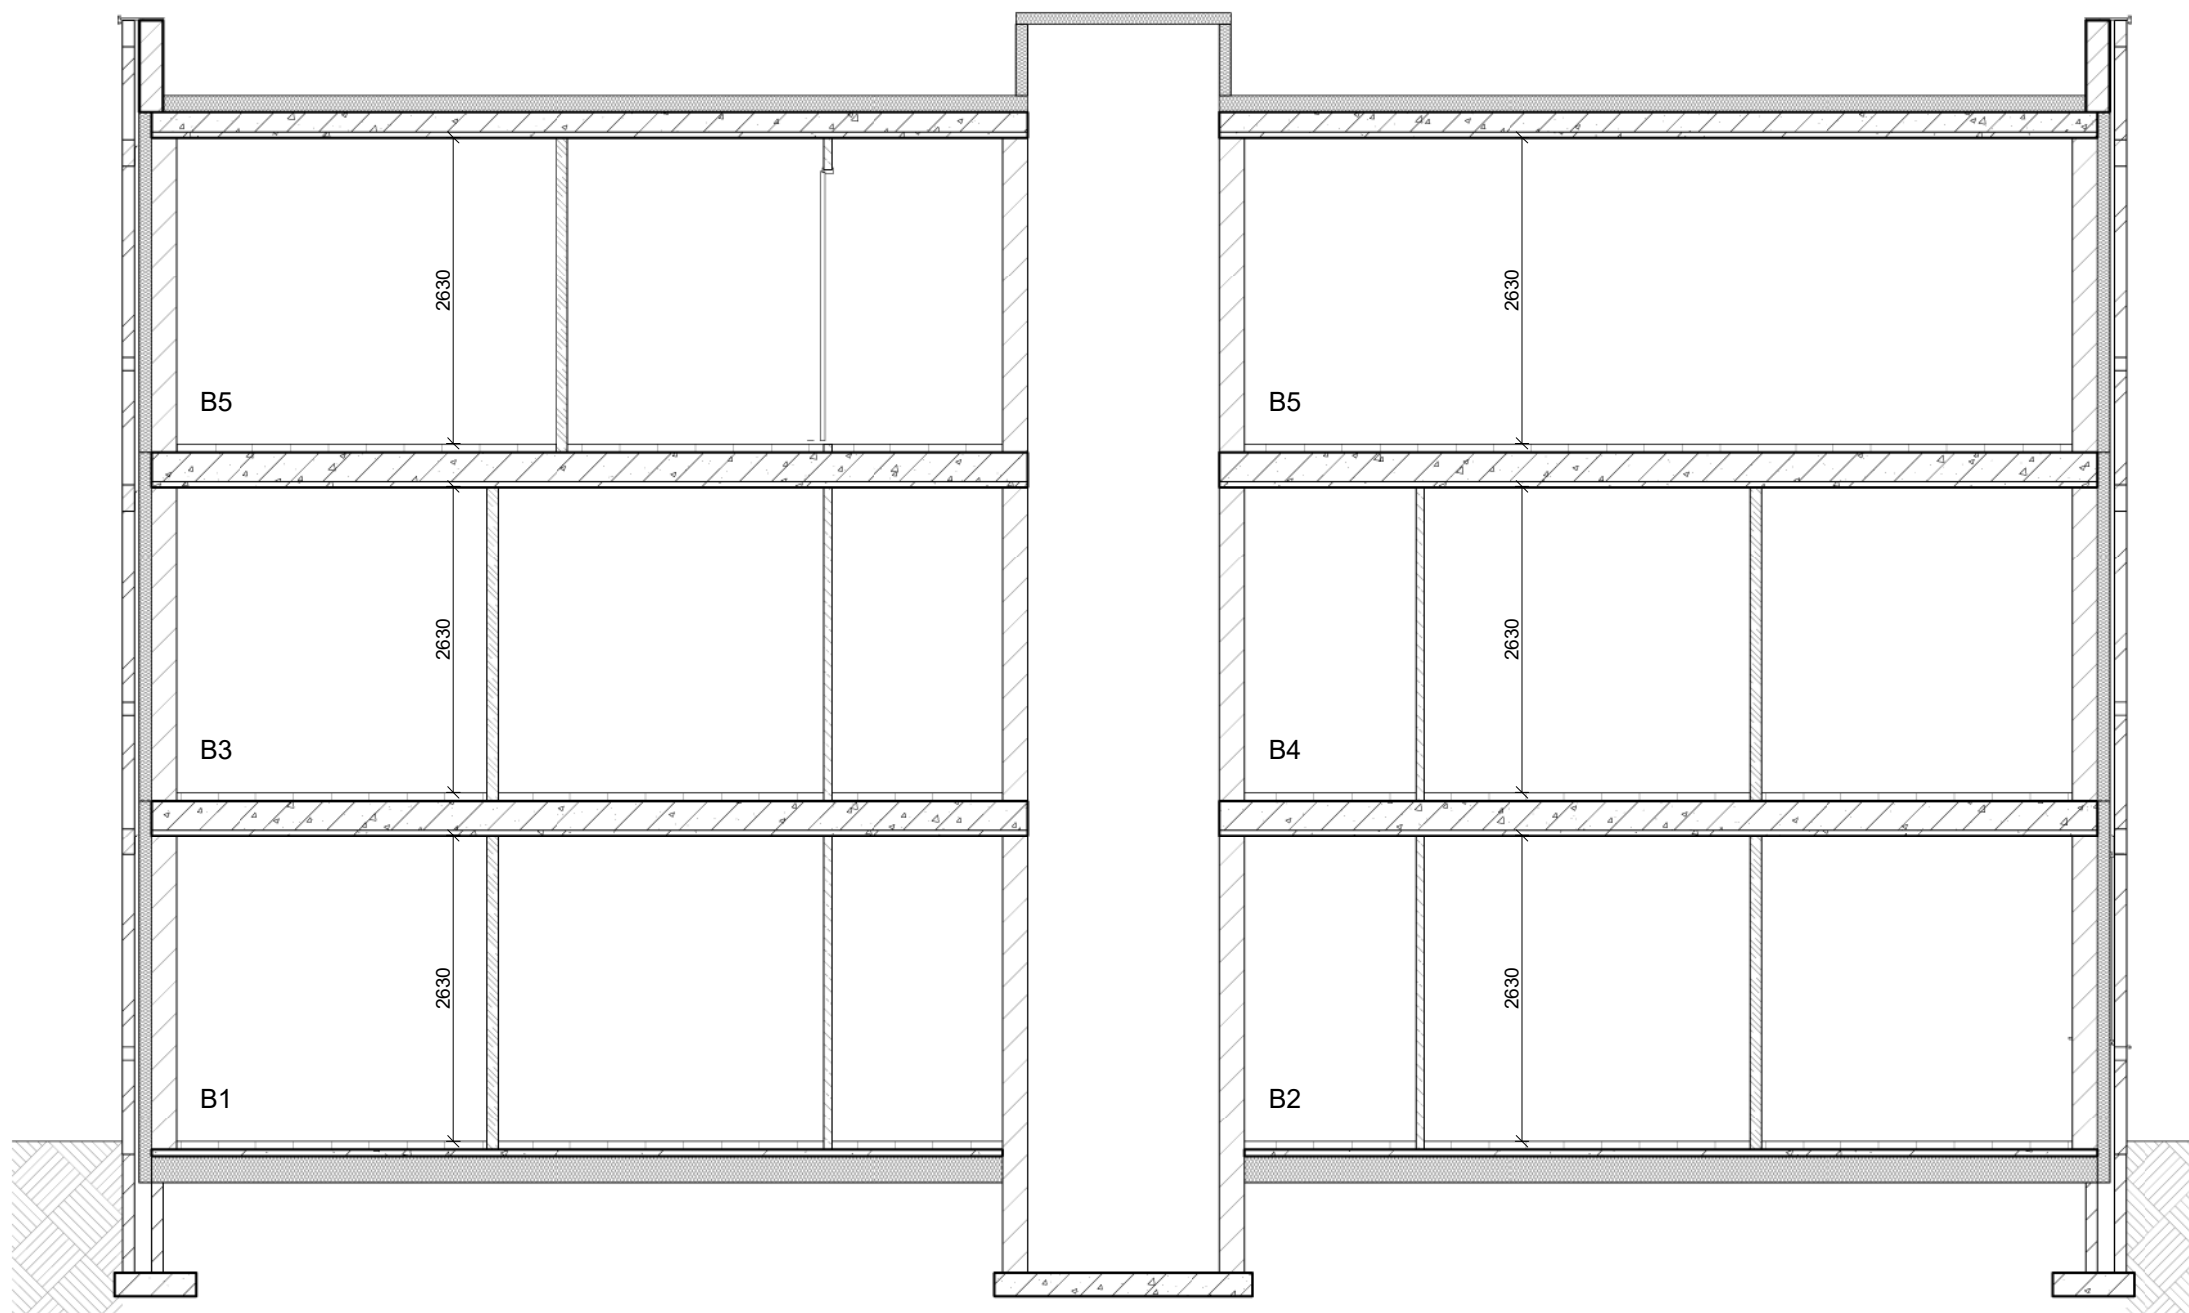

## ALGEMEEN

|             |                                        |
|-------------|----------------------------------------|
| PROJECT:    | 15 appartementen Zeist<br>Comeniuslaan |
| SCHAAL:     | 1:65                                   |
| BOUWNUMMER: | B 1,2,3, 4 en 5                        |
| DATUM:      | 19-06-2025                             |
| FORMAAT:    | A3                                     |





ALGEMEEN

**PROJECT:** 15 appartementen Zeist  
Comeniuslaan

**SCHAAL:** 1:100


**BOUWNUMMER:** B3

**DATUM:** 19-06-2025

**FORMAAT:** A3

Legenda situatie

- Woningen
- Bergingen
- Nutscunet

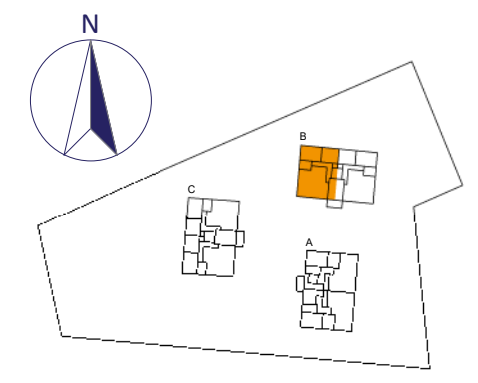

Situatie

Alle maatvoering op tekenwerk zijn circa maten in mm en kunnen na definitieve engineering afwijken. Hierbij is geen rekening gehouden met wandafwerkingen. Hieraan kunnen geen rechten aan worden ontleend.