


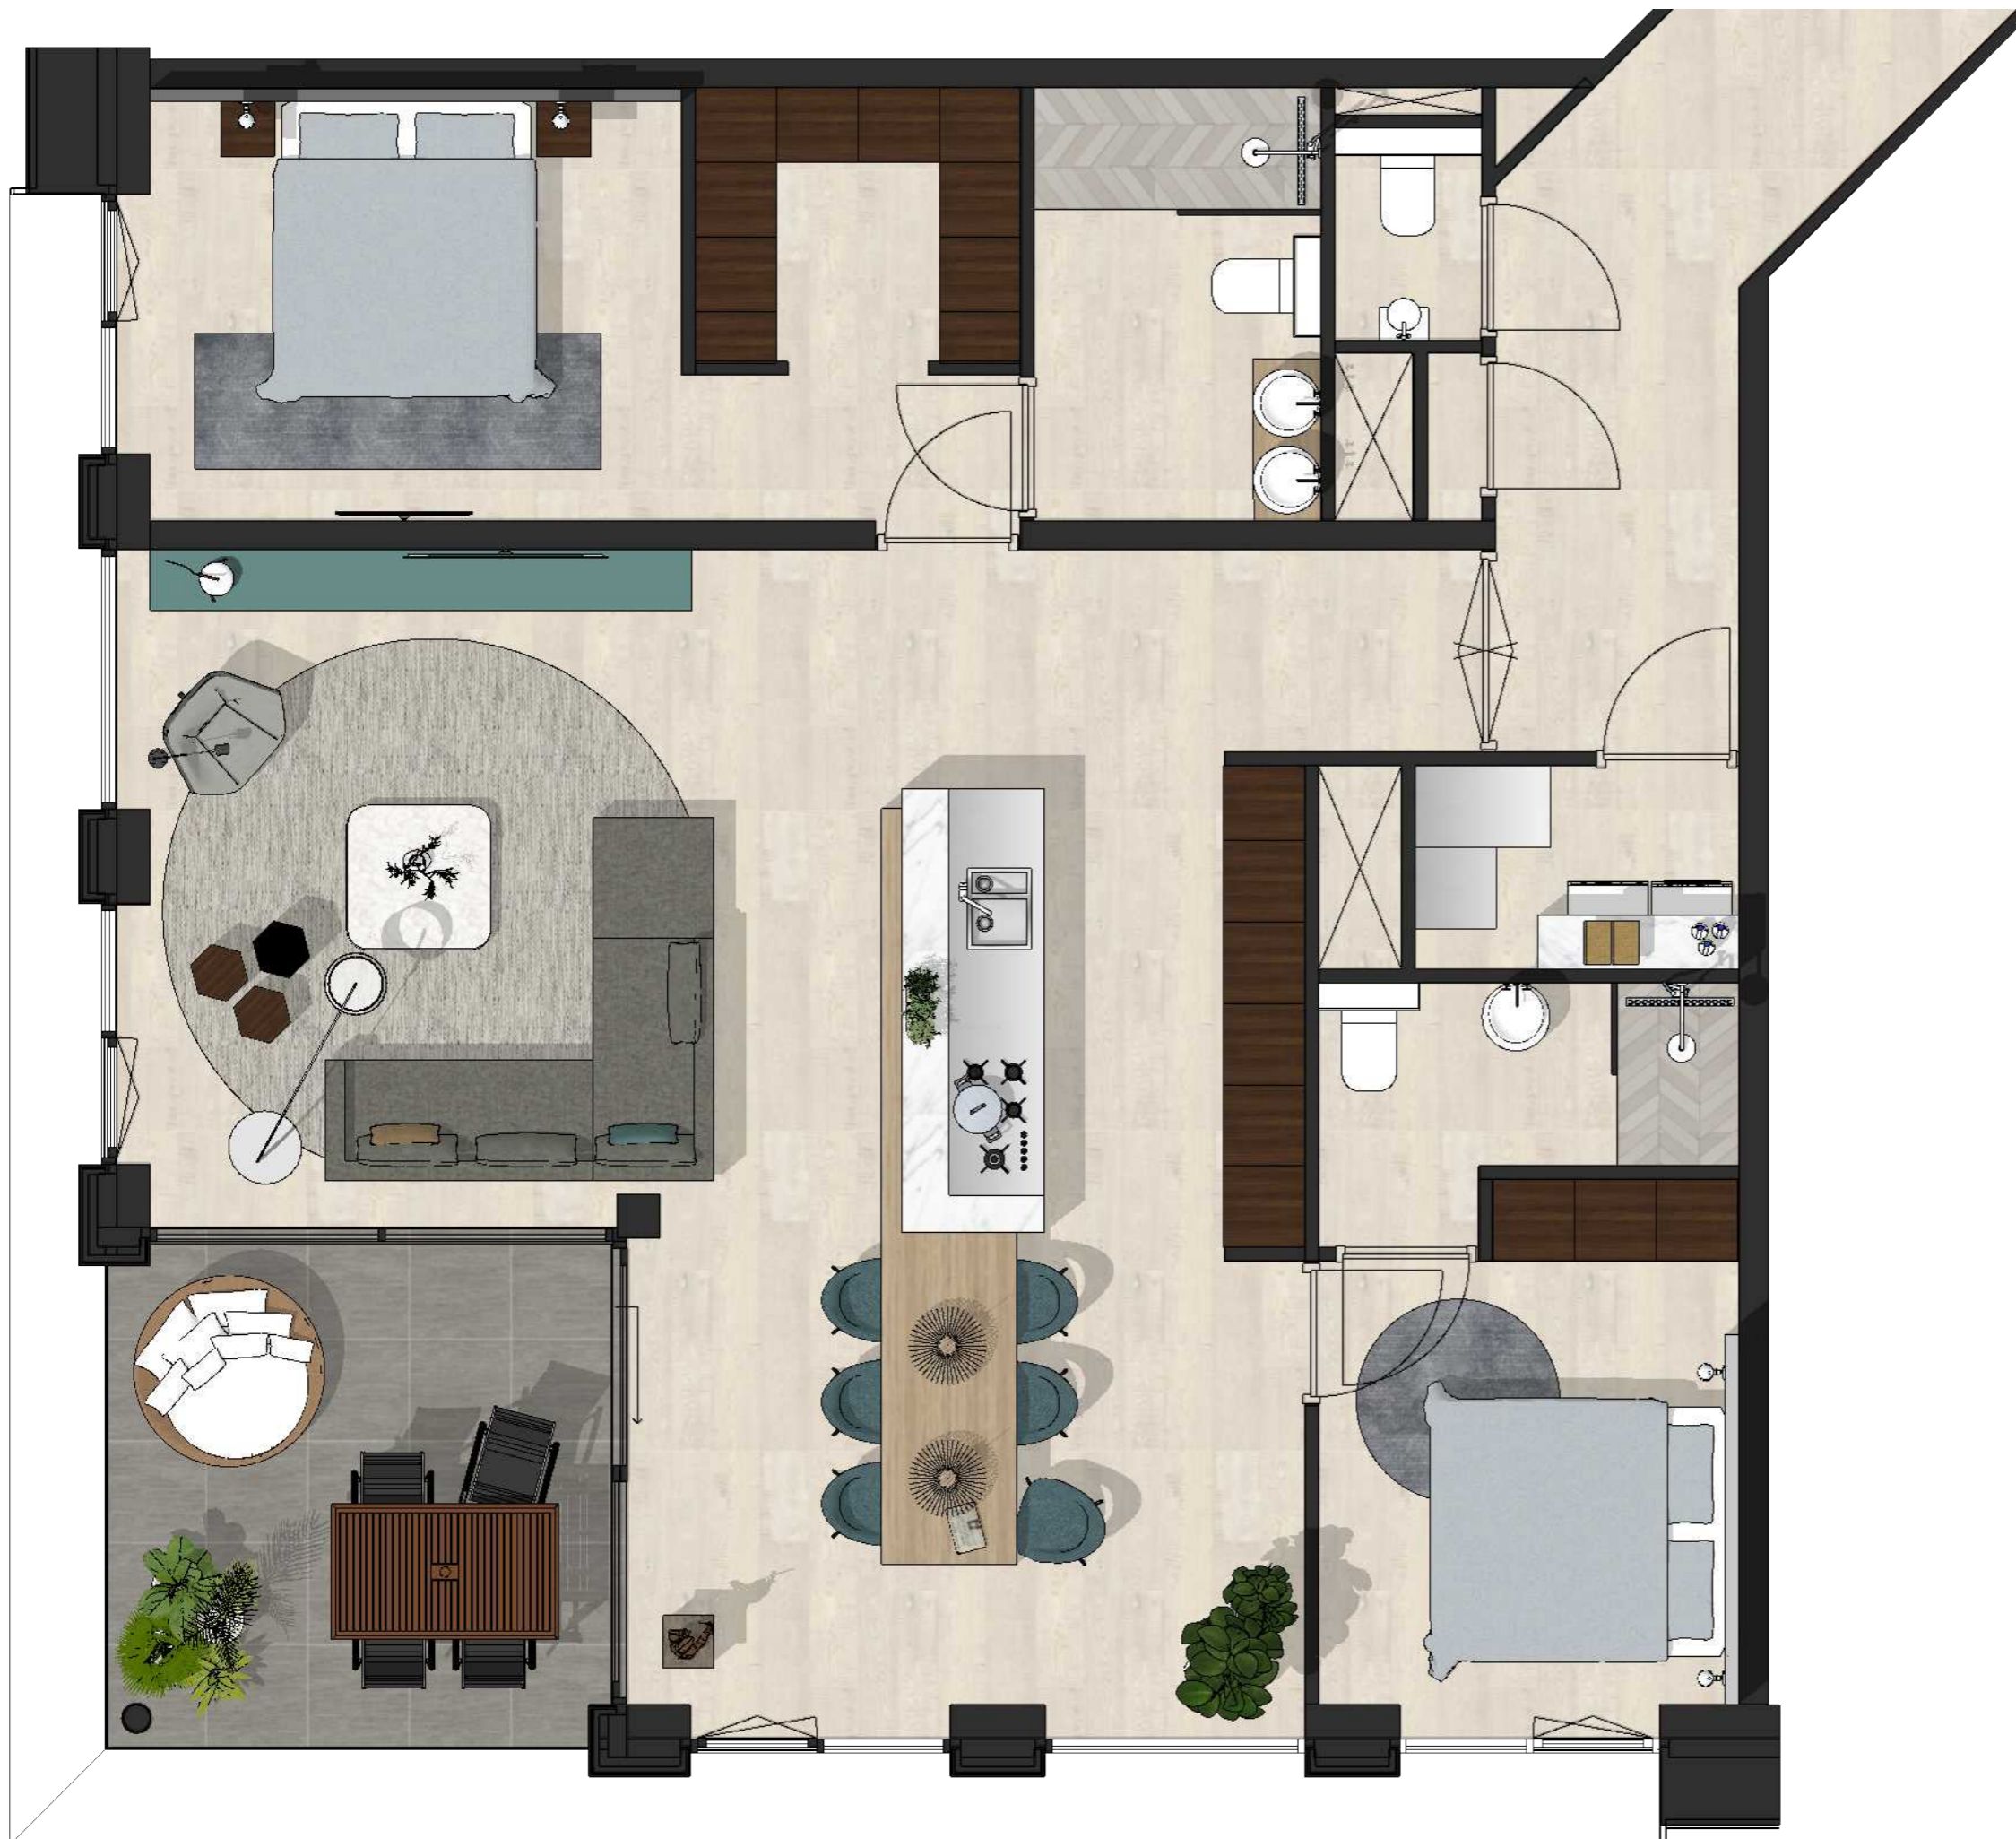


CILO[®]
ONTWERPSTUDIO

PROJECT: VESTE
TEKENING: Woontoren 3 - Type A
SCHAAL: 1:50



CILO[®]
ONTWERPSTUDIO

PROJECT: VESTE
TEKENING: Woontoren 1 - Type A
SCHAAL: 1:50

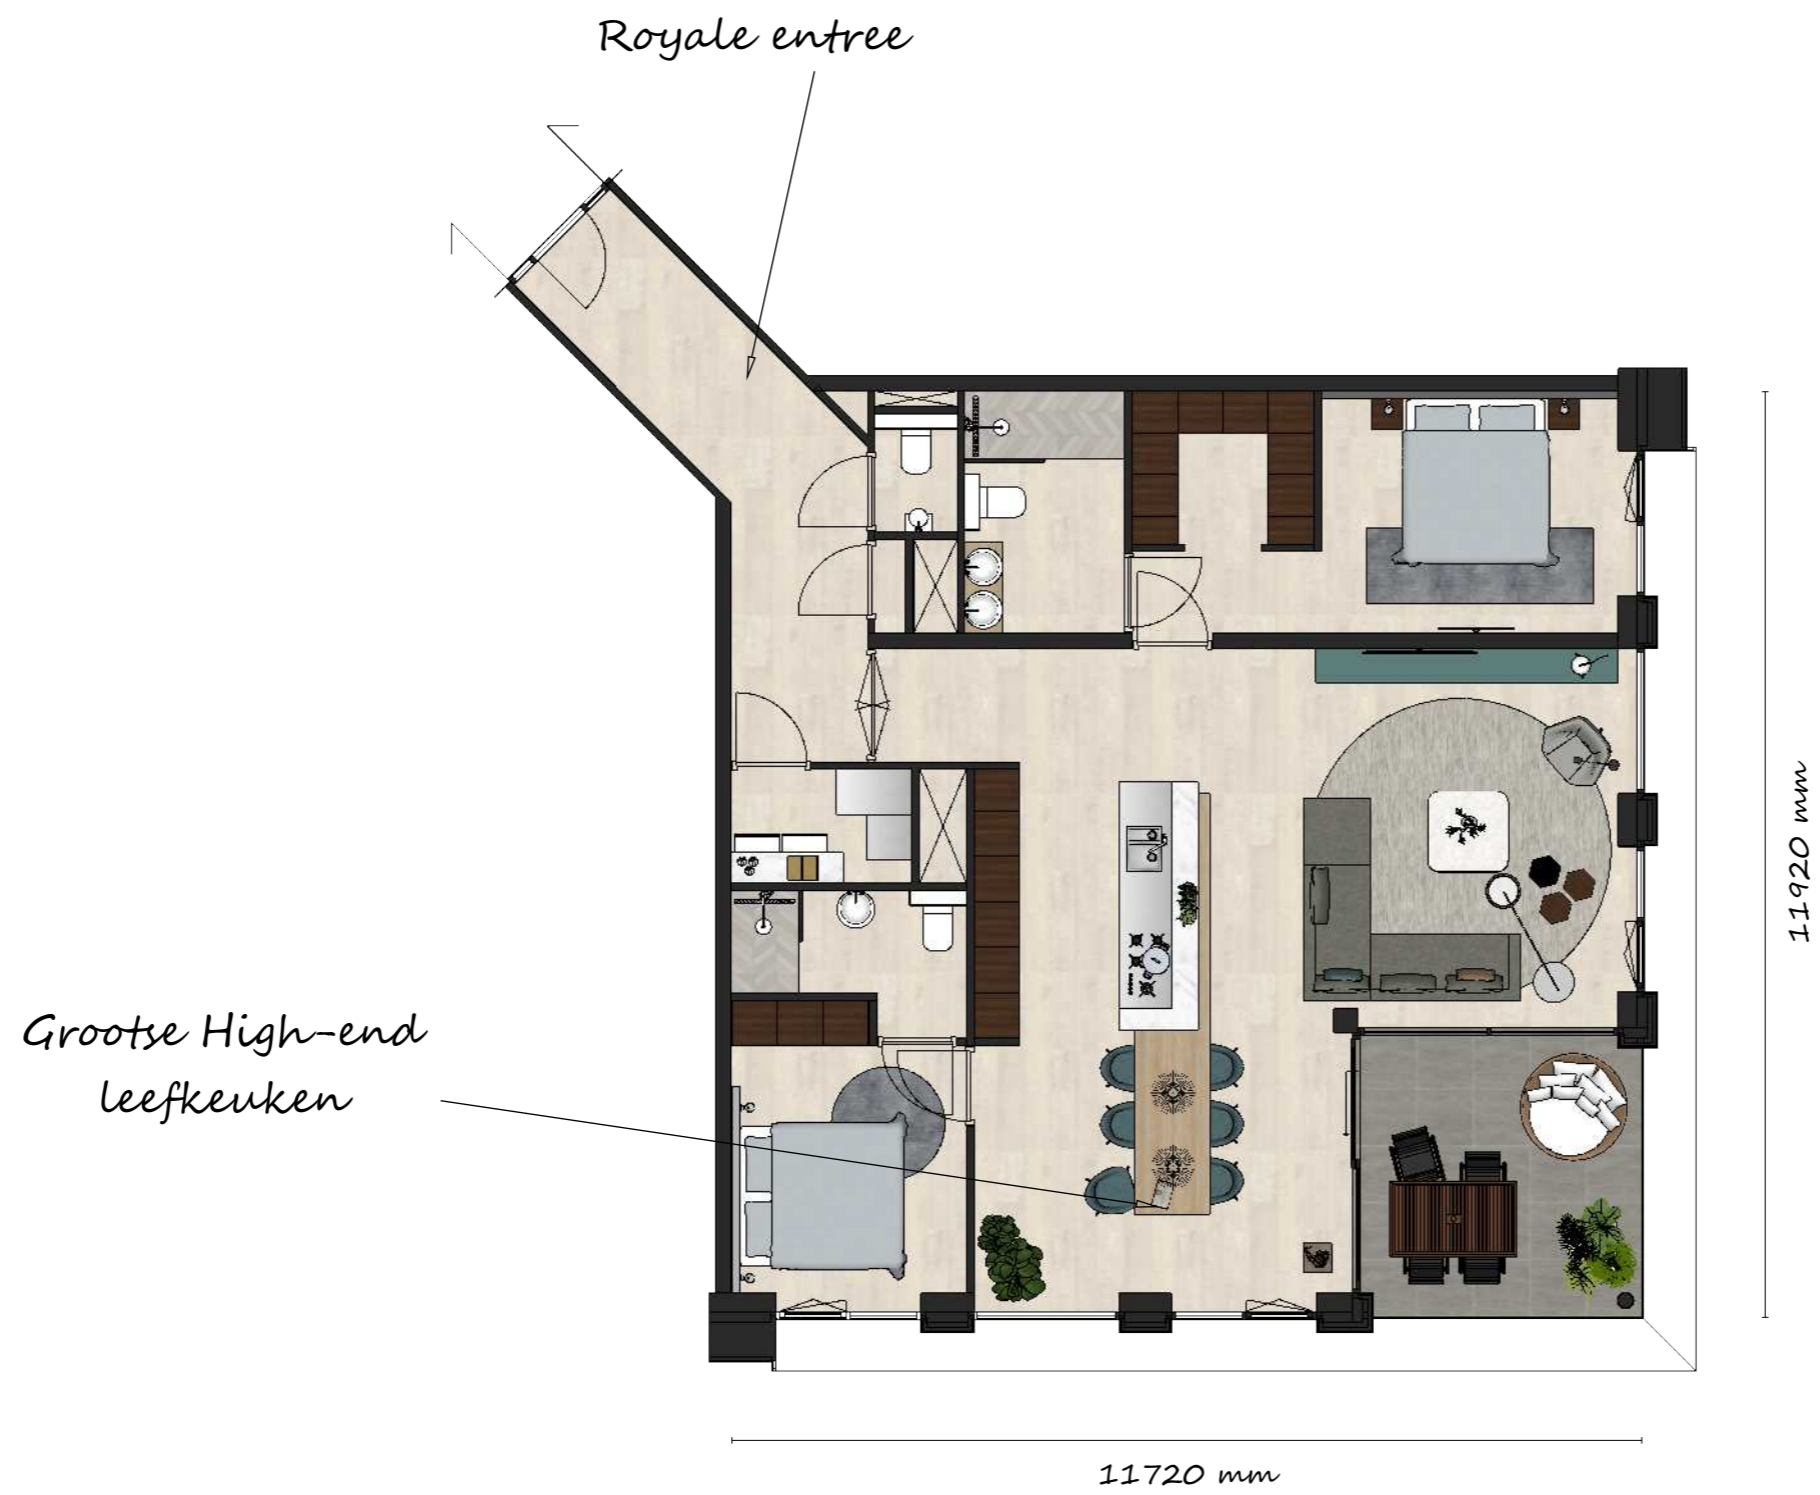

CILO[®]
ONTWERPSTUDIO

PROJECT: VESTE
TEKENING: Plattegrond - Type A
SCHAAL: 1:100



CILO[®]
ONTWERPSTUDIO

PROJECT: VESTE
TEKENING: Sfeerbord - Type A
SCHAAL: N.v.t.