


Zuidkade ZECC 99

totaal ca. 101,7 m²
bouwnummer 20, 22, 24
schaal 1:100

Indeling ZECC 99

woonkamer/keuken	51,1 m ²
slaapkamer 1	13,2 m ²
slaapkamer 2	9,6 m ²
badkamer	6,8 m ²
berging/technische ruimte	5,2 m ²
balkon	11,8 m ²

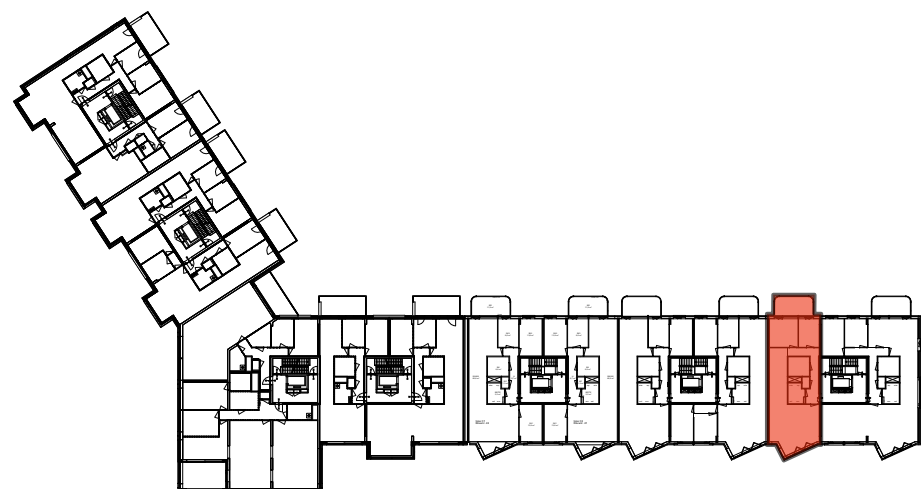

verdiepingsplattegrond bouwdeel ZECC



gevelaanzicht bouwdeel ZECC

