


# Zuidkade ZECC 131

**totaal ca. 125,6 m<sup>2</sup>**  
 bouwnummers 46  
 schaal 1:100

## Indeling ZECC 131

woonkamer/keuken	62,3 m <sup>2</sup>
slaapkamer 1	13,8 m <sup>2</sup>
slaapkamer 2	13,8 m <sup>2</sup>
werkkamer	9,6 m <sup>2</sup>
badkamer	6,8 m <sup>2</sup>
berging/technische ruimte	5,2 m <sup>2</sup>
balkon 1	11,8 m <sup>2</sup>
balkon 2	3,4 m <sup>2</sup>

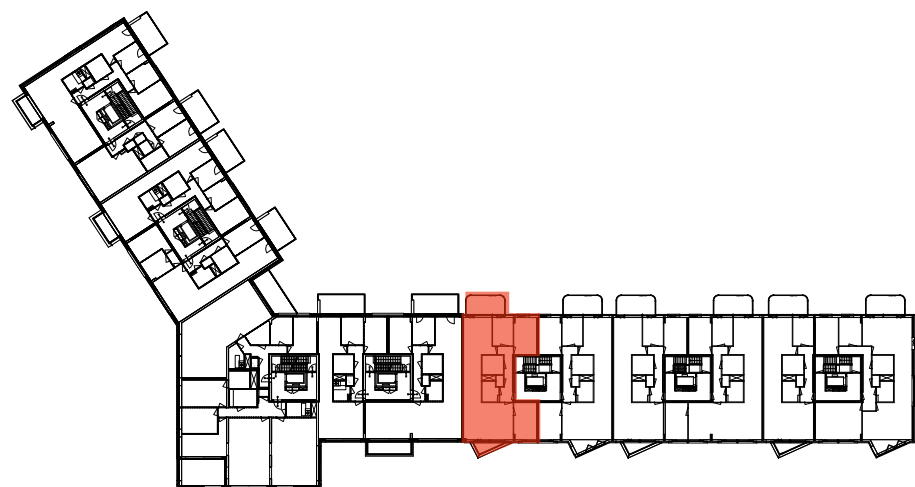

verdiepingsplattegrond bouwdeel ZECC



gevelaanzicht bouwdeel ZECC

