


# Zuidkade ZECC 128

**totaal ca. 130,2 m<sup>2</sup>**  
**bouwnummer 28**  
 schaal 1:100

## Indeling ZECC 128


woonkamer/keuken	67,7 m <sup>2</sup>
slaapkamer 1	13,5 m <sup>2</sup>
slaapkamer 2	10,4 m <sup>2</sup>
slaapkamer 3	9,6 m <sup>2</sup>
badkamer	6,8 m <sup>2</sup>
berging/technische ruimte	5,2 m <sup>2</sup>
<b>balkon</b>	<b>11,8 m<sup>2</sup></b>

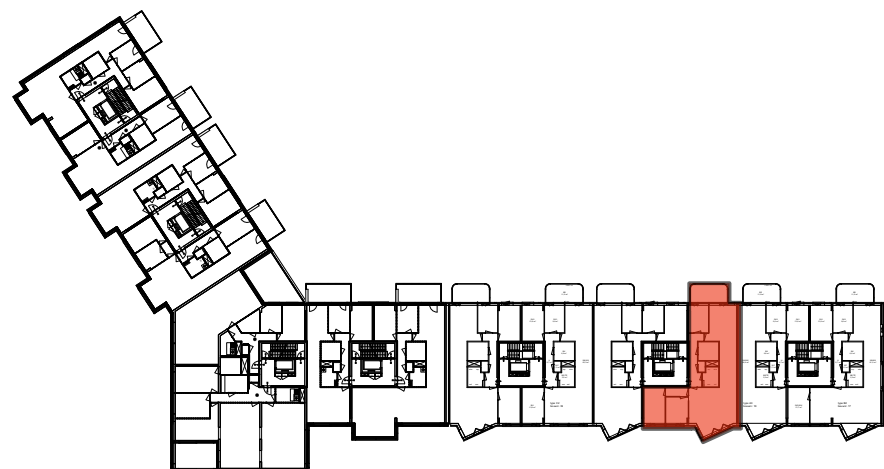

verdiepingsplattegrond bouwdeel ZECC



gevelaanzicht bouwdeel ZECC

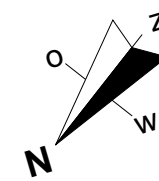

Disclaimer: aan deze plattegrond kunnen geen rechten worden ontleend