


# Zuidkade ZECC 223

totaal ca. 223,6 m<sup>2</sup>  
 bouwnummer 25  
 schaal 1:100

## Indeling ZECC 223

woonkamer/keuken	97,4 m <sup>2</sup>
slaapkamer 1	24,2 m <sup>2</sup>
slaapkamer 2	24,2 m <sup>2</sup>
slaapkamer 3	13 m <sup>2</sup>
slaapkamer 4	13,5 m <sup>2</sup>
badkamer 1	7,1 m <sup>2</sup>
badkamer 2	7,5 m <sup>2</sup>
berging/techniek	6,9 m <sup>2</sup>
balkon 1	20,8 m <sup>2</sup>
balkon 2	26,9 m <sup>2</sup>

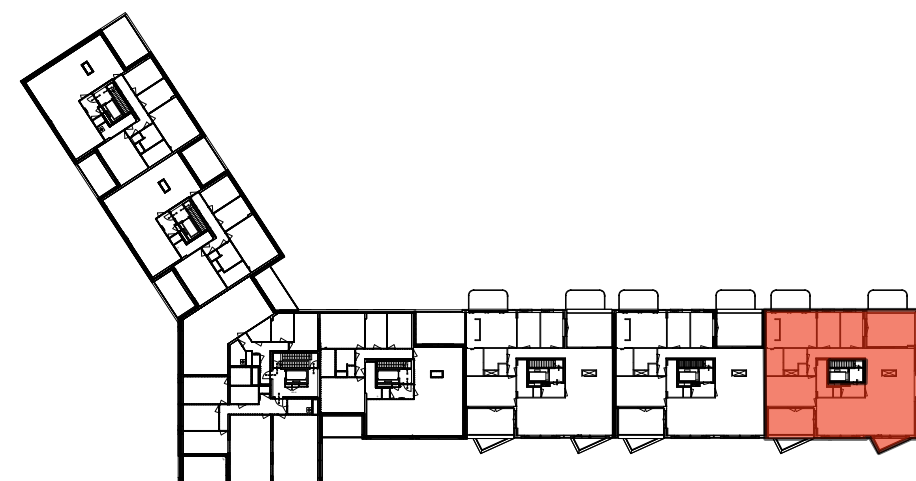

verdiepingsplattegrond bouwdeel ZECC



gevelaanzicht bouwdeel ZECC

