voorgevel
1 : 100

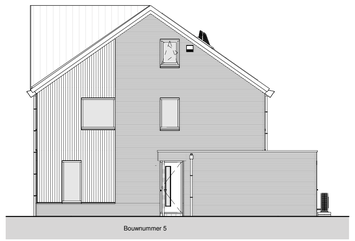

rechtergevel
1 : 100

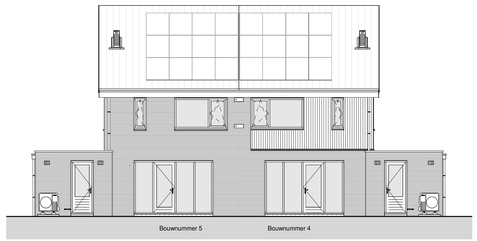

achtergevel
1 : 100

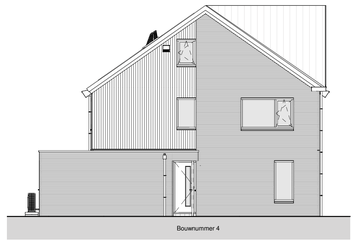

linkergevel
1 : 100

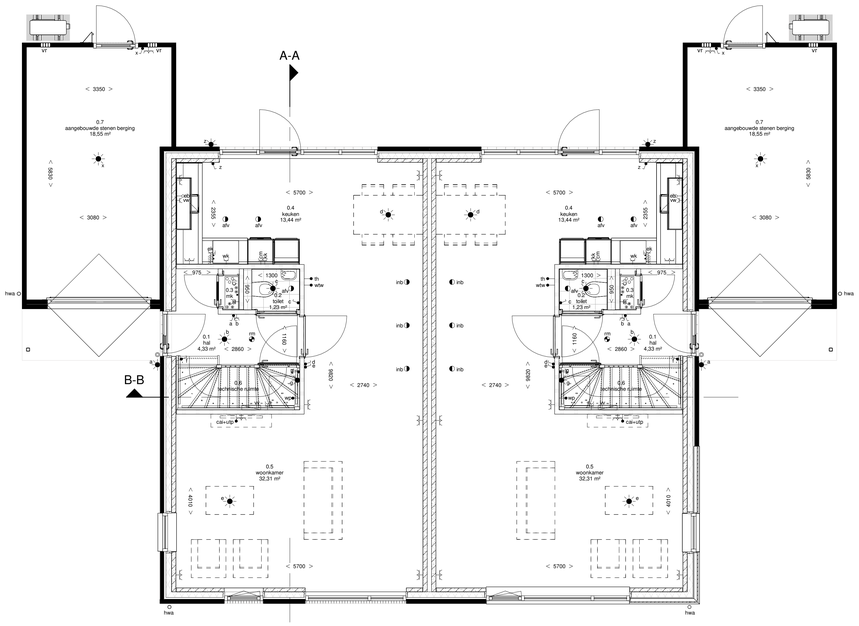

begane grond
1 : 50

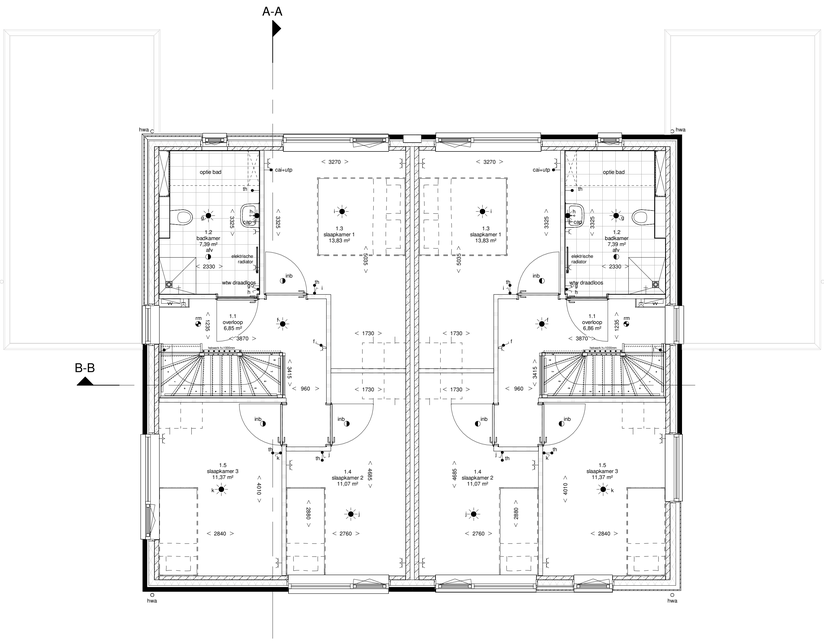

eerste verdieping
1 : 50

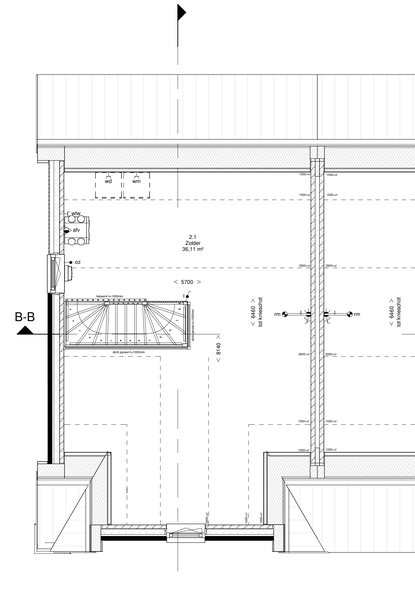

tweede verdieping
1 : 50

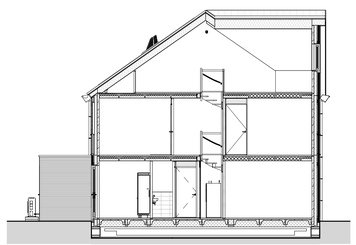

doorsnede A-A
1 : 100

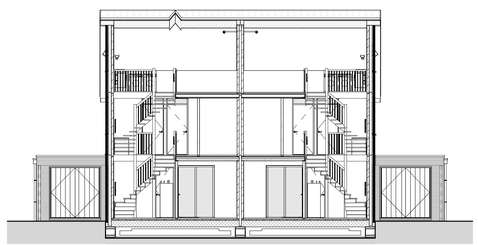

doorsnede B-B
1 : 100

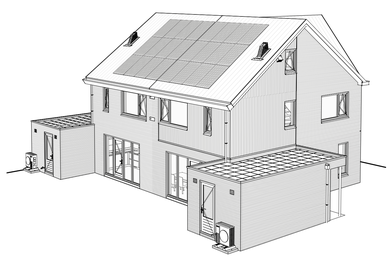

Renvooi materialen

	Gevelmetselwerk		Houtskeletbouw (HSB)
	Gevelbekleding		Isolatie
	Prefab beton		Ribbenvloer
	Kalkzandsteen		Kanaalplaatvloer
	Cellenbeton		Cementdekvloer
	HSB binnenwand		

Renvooi installaties

	wandlichtpunt	rm	rookmelder	ma	magnetron aansluiting
	plafondlichtpunt	rm	rookmelder (uit de wand)	tel	telecom aansluiting
	dubbele wandcontactdoos (boven elkaar)	mv	afvoerpunt t.b.v. mv	cai	antenne aansluiting
	dubbele wandcontactdoos (naast elkaar)	mv	afvoerpunt t.b.v. mv (uit de wand)	th	thermostaat
	enkele wandcontactdoos		verdeler t.b.v. vloerverwarming	hwa	hemelwaterafvoer
	enkele schakelaar		installatie schacht	vr	ventilatierooster
	dubbele schakelaar		radiator	wm	wasmachine
	wisselschakelaar		30 wbdbo	wd	wasdroger
	hoofdbediening wtw-unit		60 wbdbo	wk	waskmkap
	bedrade leiding		30 wrd	ek	elektrisch koken
	onbedrade leiding	mvu	mechanische ventilatie unit	cv	centrale verwarming
	draadloos punt	pz	zonnemmer zonnepanelen		
	centraal aanlpunt	vw	vlakwasser		
	drukknop bel	kk	koelkast		
	bel	eb	elektrische boiler		

De installaties voldoen aan normblad NEN 1010, de laatste druk.
De wandcontactdozen worden geplaatst op een hoogte van ca. 300 mm vanaf de vloer
De lichtschakelaars worden geplaatst op een hoogte van ca. 1050 mm vanaf de vloer
De wandcontactdozen boven het aanrechtblad in de keuken worden op ca. 1250mm van de vloer geplaatst.

type Veldkers

2/1-kap woningen, hoogbouw

Bouwnummers 4 | 5

Plattegronden: schaal 1:50 | Doorsnedes en gevels: schaal 1:100 | Datum: sept. 2022

Zuid
Oever