

Projectomschrijving

115 WONINGEN
DAS-LOCATIE
ASSEN

Opdrachtgever

ACTIUM

G26017 V19

Fase

VERKOOP

Onderdeel

VOORBLAD KOOPWONINGEN

Datum

30-09-2026

Wijzigingsdatum

Schaal

1 : 100

Formaat

A3 297x420mm

Getekend


D.WIERSEMA

Gezien


de
architecten
van
team4

Groningen
050 31 44 555
www.team4.nl


Basisplattegronden tussenwoningen

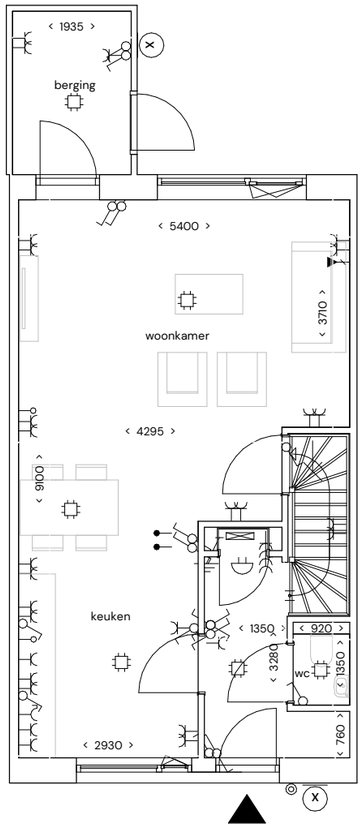

Begane grond

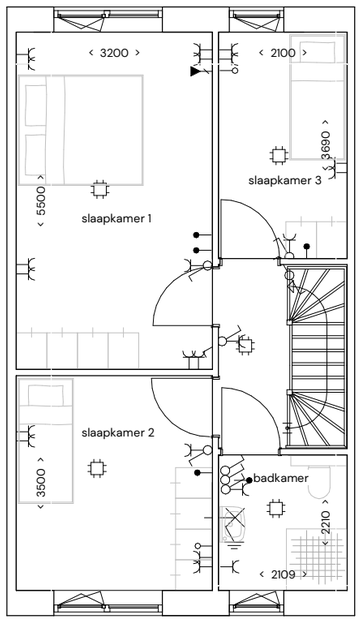

Eerste verdieping

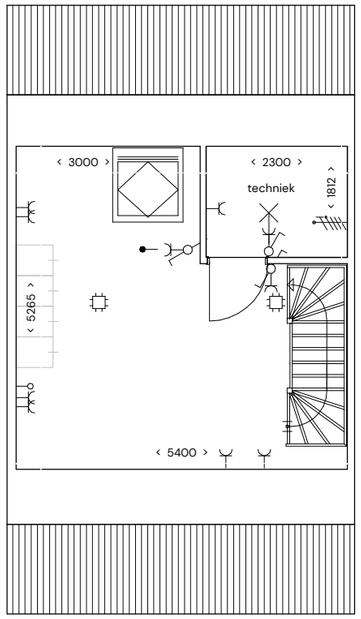

Tweede verdieping

G26017 V20


Datum 30-09-2026

Schaal 1 : 100


Formaat A3 297x420mm

de architecten van team4


Basisplattegronden kopwoningen

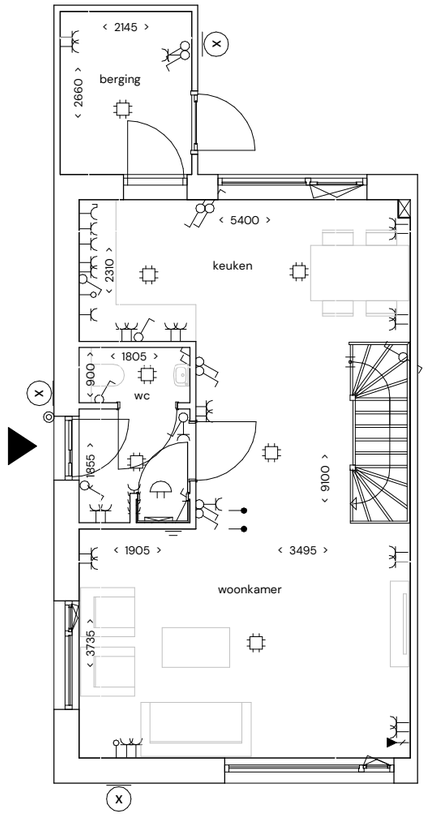

Begane grond

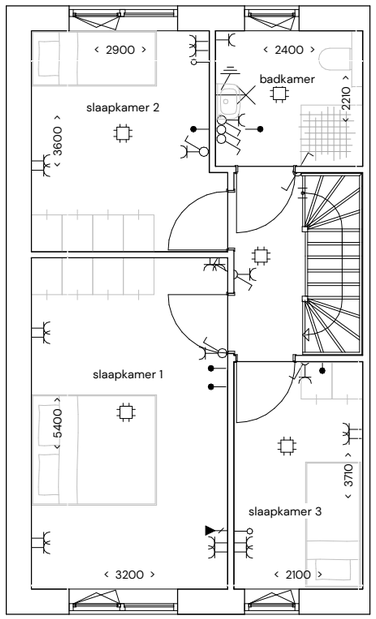

Eerste verdieping

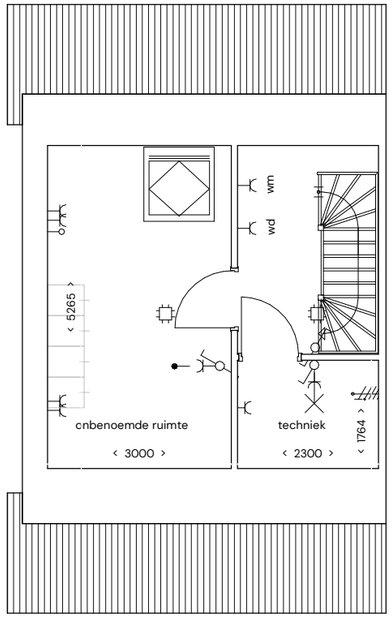

Tweede verdieping

G26017 V21


Datum 30-09-2026

Schaal 1 : 100


Formaat A3 297x420mm

de architecten van team4


Optie plattegronden tussenwoningen

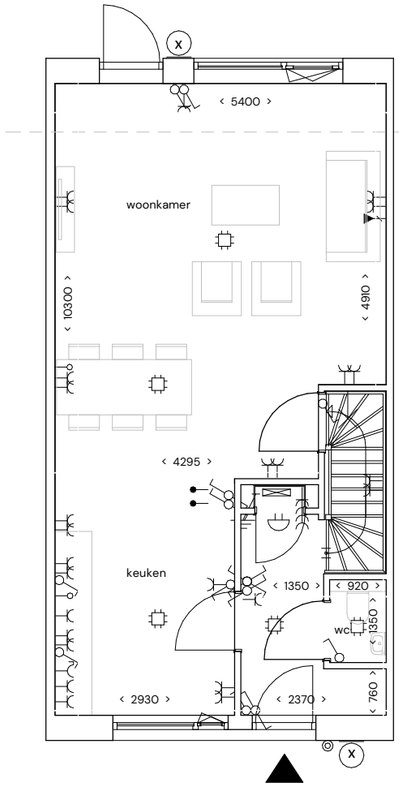

Uitbouw 1.2 m

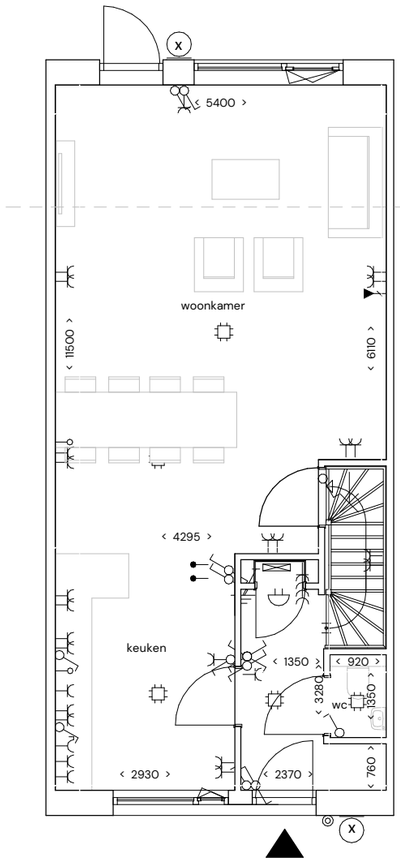

Uitbouw 2.4 m

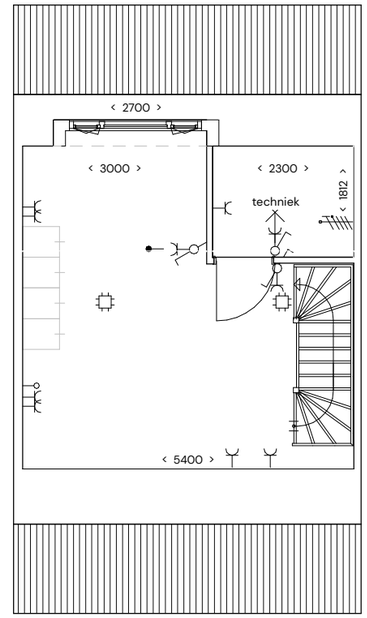

Dakkapel


G26017 V22

Datum	30-09-2026
Schaal	1 : 100
Formaat	A3 297x420mm


de architecten van team4

Optie plattegronden kopwoningen


V23

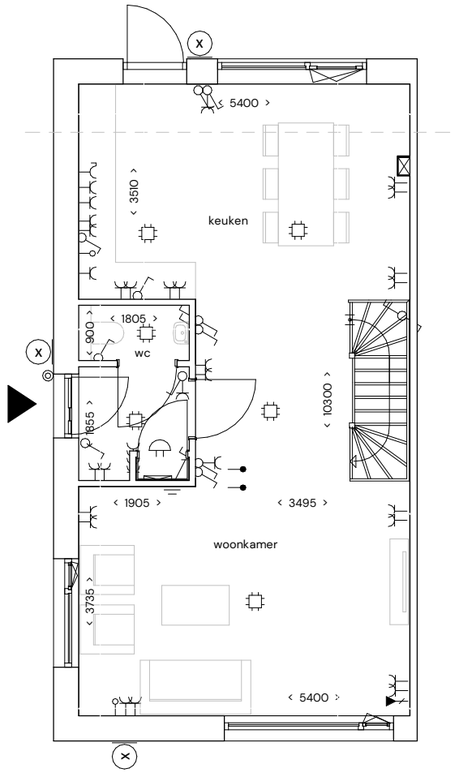

Uitbouw 1.2 m

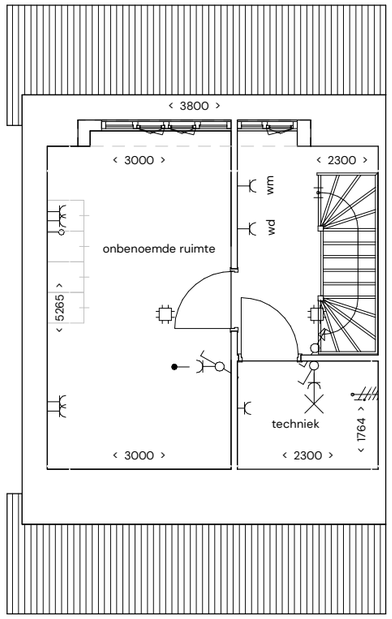


Dakkapel

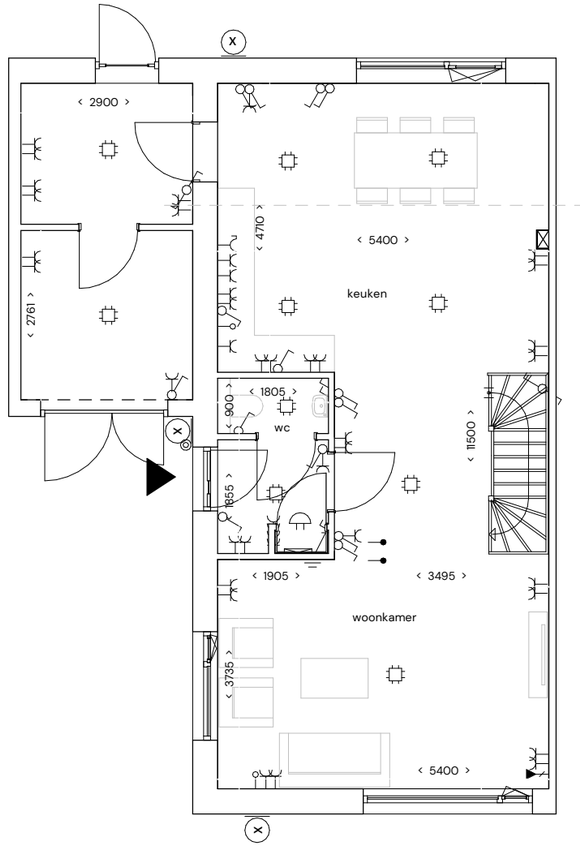


Stallingsruimte met bijkeuken en uitbouw

*ook geïsoleerd mogelijk

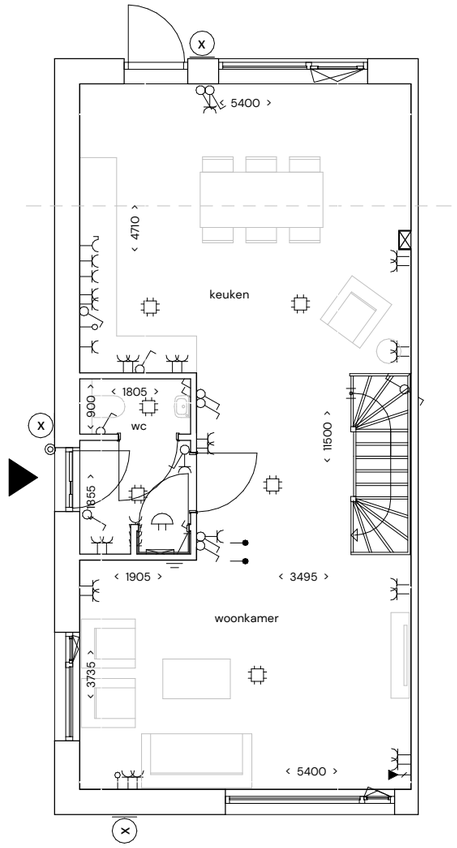

Uitbouw 2.4 m

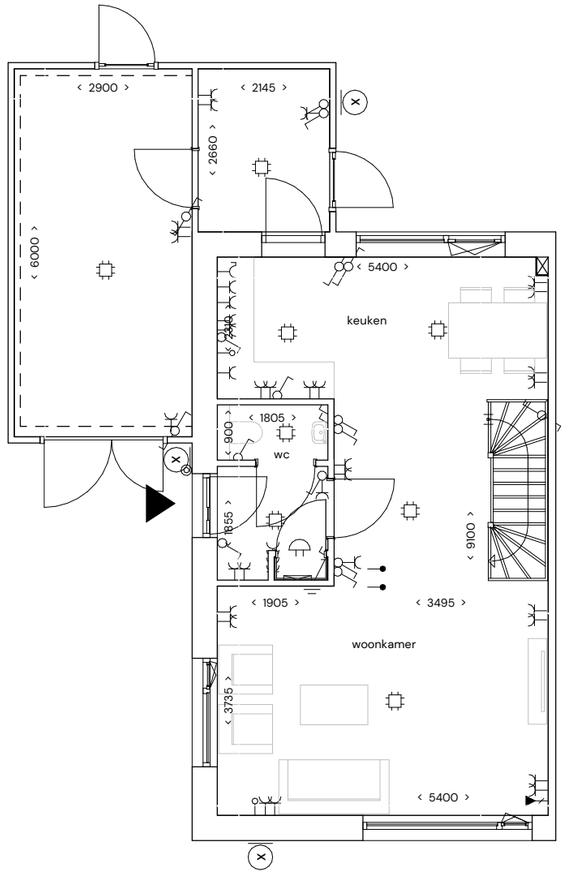

Stallingsruimte *ook geïsoleerd mogelijk

G26017 V23

Datum 30-09-2026

Schaal 1 : 100

Formaat A3 297x420mm

de architecten van team4