
Verkooptekening Type E1 - E4



VOORGEVEL | RECHTERGEVEL | ACHTERGEVEL | LINKERGEVEL

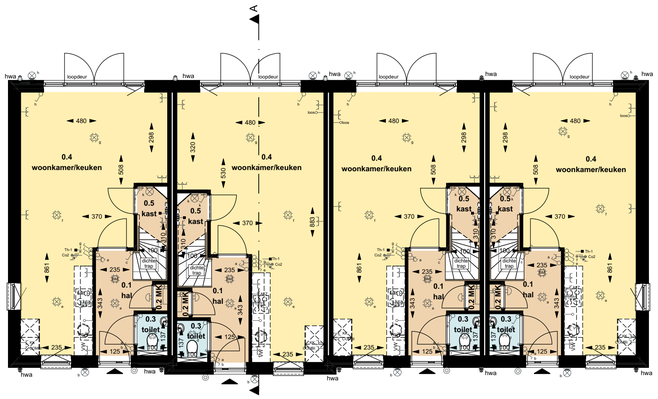


BEGANEGROND




VERDIEPING

E1 E2 E3 E4

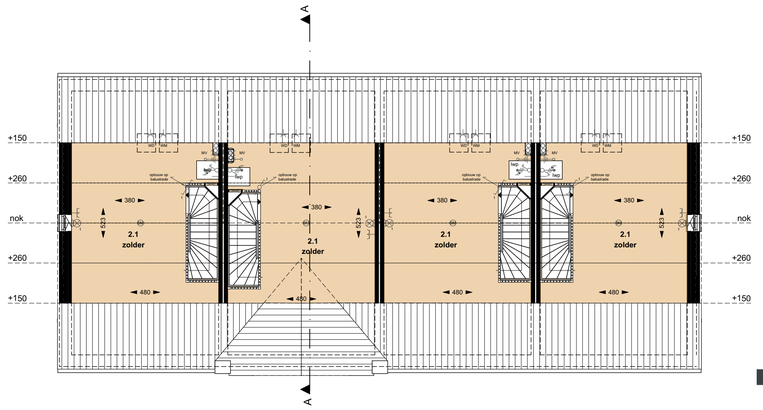

ZOLDER

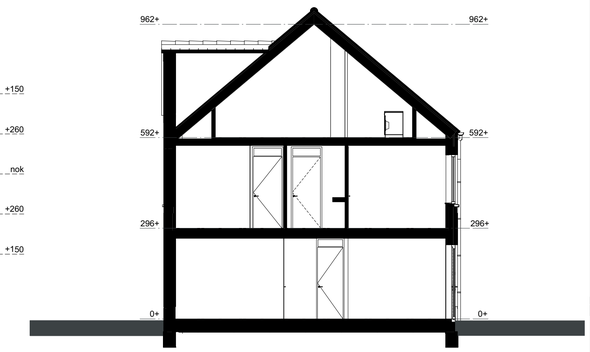

DOORSNEDE A-A

RENVOOI

ALGEMEEN
- alle op tekening aangegeven maten zijn circa maten in cm,
- positie en afmetingen leidingsschachten en positie installaties zijn schematisch op tekening weergegeven, de definitieve positie en afm. van leidingsschachten en installaties wordt bepaald door de installateur, deze kan mogelijk nog wijzigen
- de weergegeven zonnepanelen zijn indicatief, de definitieve indeling en aantallen volgen uit de BENG-berekening.
- indicatieve keukenopstelling; definitieve uitvoering conform afstemming met keukenleverancier

LEGENDA

- aansluitpunt 1 fase, nul en beschermingscontact
- aansluitpunt 1 fase, nul en beschermingscontact, geschakeld
- aansluitpunt niet bedraad
- aarding op metalen buizennet
- aardmat
- brandmelder
- centraal aardpunt
- centraaldoos
- centraaldoos met lichtpunt
- contactdoos 1-voudig met beschermingscontact
- contactdoos 2-voudig met beschermingscontact in 1 compactdoos
- contactdoos 2-voudig met beschermingscontact in 1 compactdoos
- aansluitpunt verdeler vloerverwarming
- contactdoos, perilex
- drukknop
- lamp, aansluitpunt op wand
- schakelaar, 1-polig
- schakelaar, serie-
- schakelaar, wissel-
- thermostaatleiding, bedraad
- verdeelinrichting
- entree woning
- vr ventilatie rooster

stuurstroom W-installatie


- Th thermostaat - inbouwdoos +1500 - kabel UTP naar regelbalk vloerverdeler.
- WP-RB stuurkabel - kabel UTP tussen regelbalk en warmtepomp binnen-unit.
- RB-VV stuurkabel - kabel 6x0.8mm2 tussen vloerverdeler verdieping en regelbalk.
- Co2 bediening ventilatie - voeding 230V in diepe inbouwdoos, inbouwdoos niet gecombineerd met over schakelmateriaal

norm: NEN 1010: 2015

schakelmateriaal: zuiver wit RAL 9010
beldrukker standaard
bel standaard gong
rookmelder met backup batterij - rookmelders bedraad gekoppeld
dubbele wandcontactdozen verticaal in compactdoos

LEGENDA

- = verblijfsgebieden
- = verkeersruimte, technischeruimte en bergruimte
- = badruimte en toiletruimte
- = aantal PV-panelen zijn indicatief, definitief aantal en positie panelen volgt na definitieve keuze kopersopties en BENG-berekening

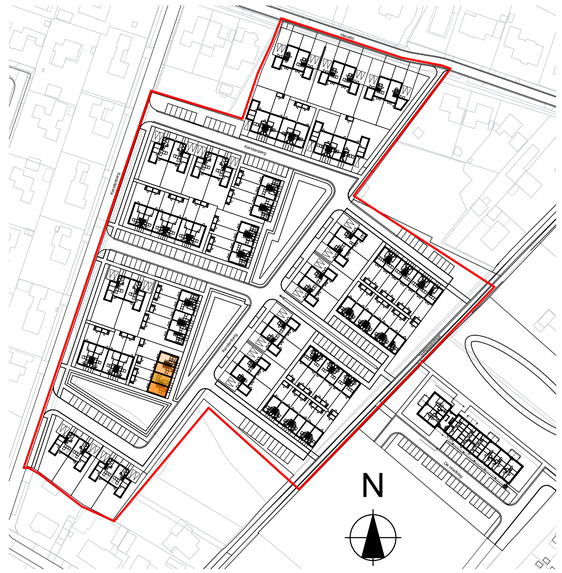

SITUATIE
SCHAAL 1:1500

OP DE HEY MILSBEEK

wijziging

project:	Op de Hey Milsbeek Teelebeek Milsbeek
onderwerp:	Verkooptekening E1 - E4

projectnr:	25055
tekening:	VK E1 - E4
datum:	12-10-2026
formaat:	A1
schaal:	1:100, 1:1500
getekend:	TA

Sint Annalaan 10 - 5804AJ VENRAY - Tel 0478-769059 - info@driessenarchitectuur.nl - www.driessenarchitectuur.nl - Reg.1.980515.016

Het auteursrecht rust bij Driessen Architectuur, zonder toestemming mag deze tekening niet vermenigvuldigd, veranderd, verspreid of gerealiseerd worden.