



BNR 145

**rechtergevel**


Schaal: 1 : 100



BNR 147

**linkergevel**

Schaal: 1 : 100

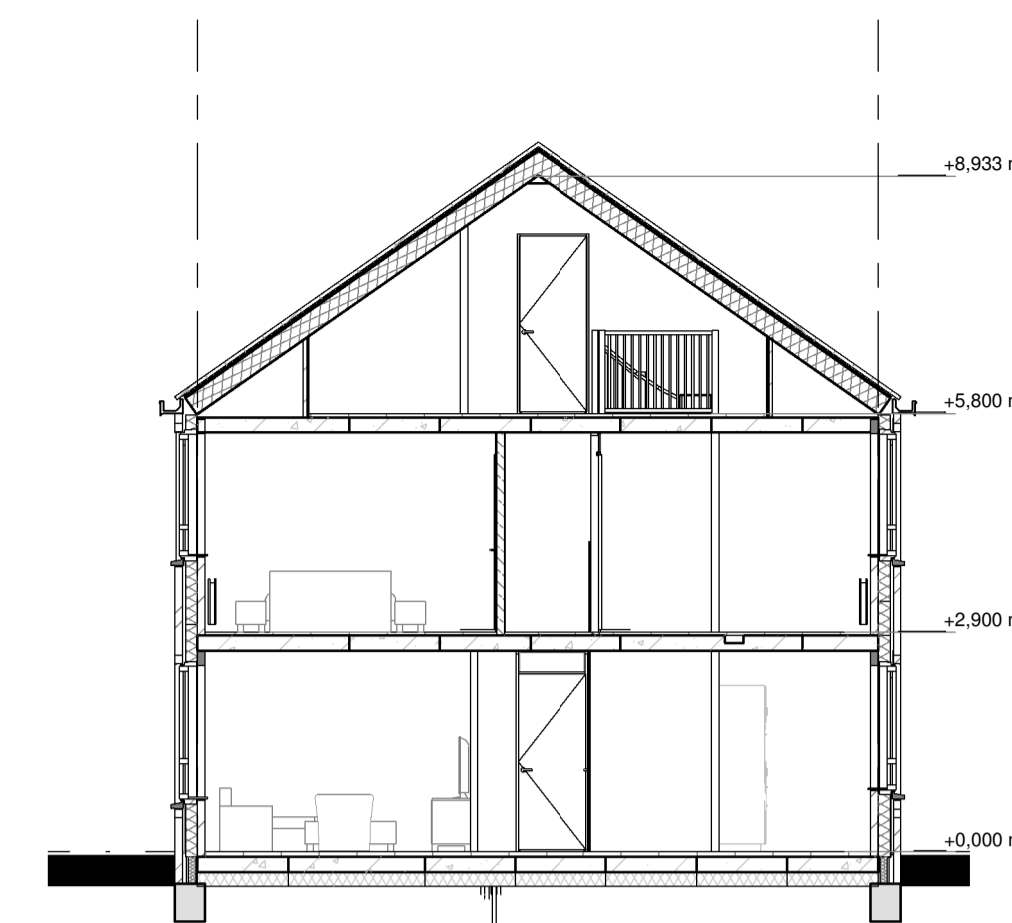

**doorsnede C-C**

Schaal: 1 : 100

positie pv-panelen en definitief aantal n.t.b. volgens EPG berekening



**voorgevel**

BNR 147

BNR 145

Schaal: 1 : 100



**achtergevel**


BNR 145

BNR 147

Schaal: 1 : 100




**3D impressie**

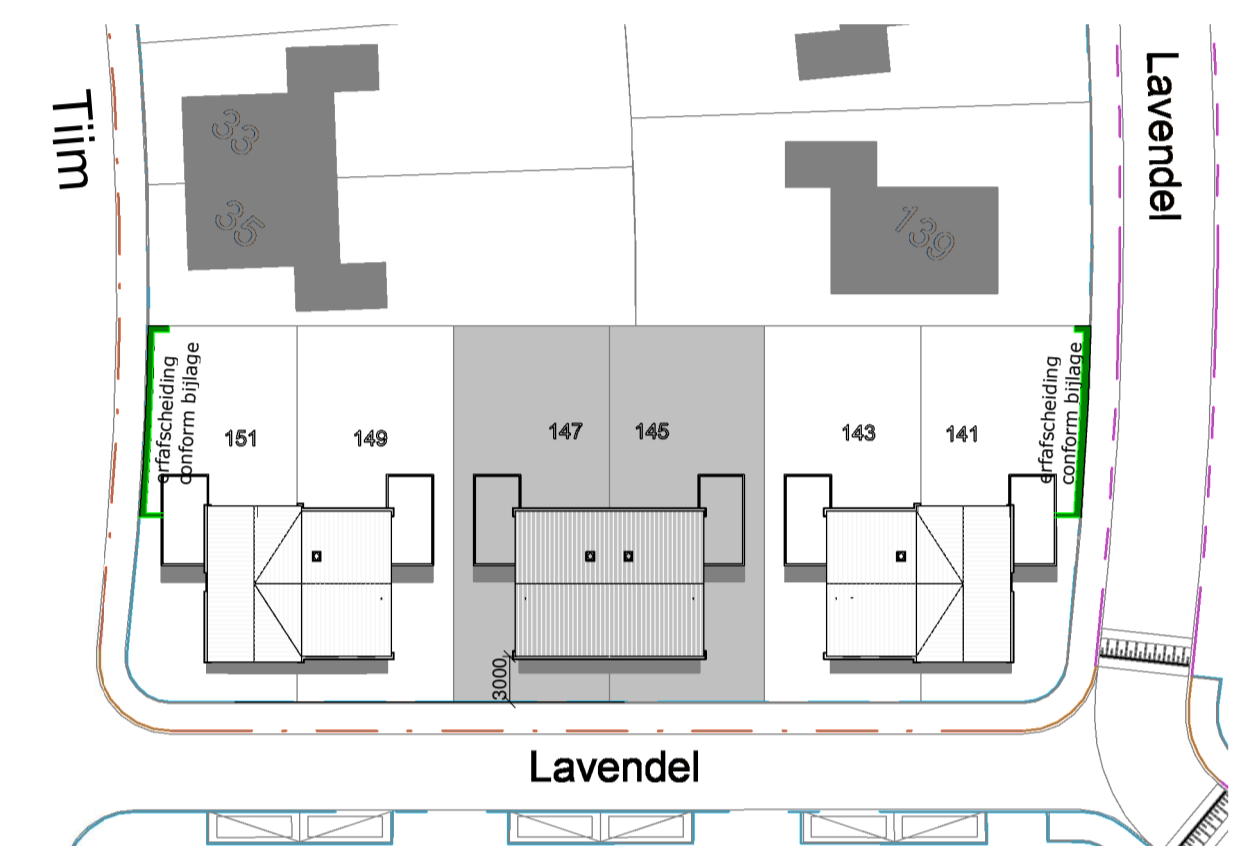


**situatie**

Schaal: 1 : 500

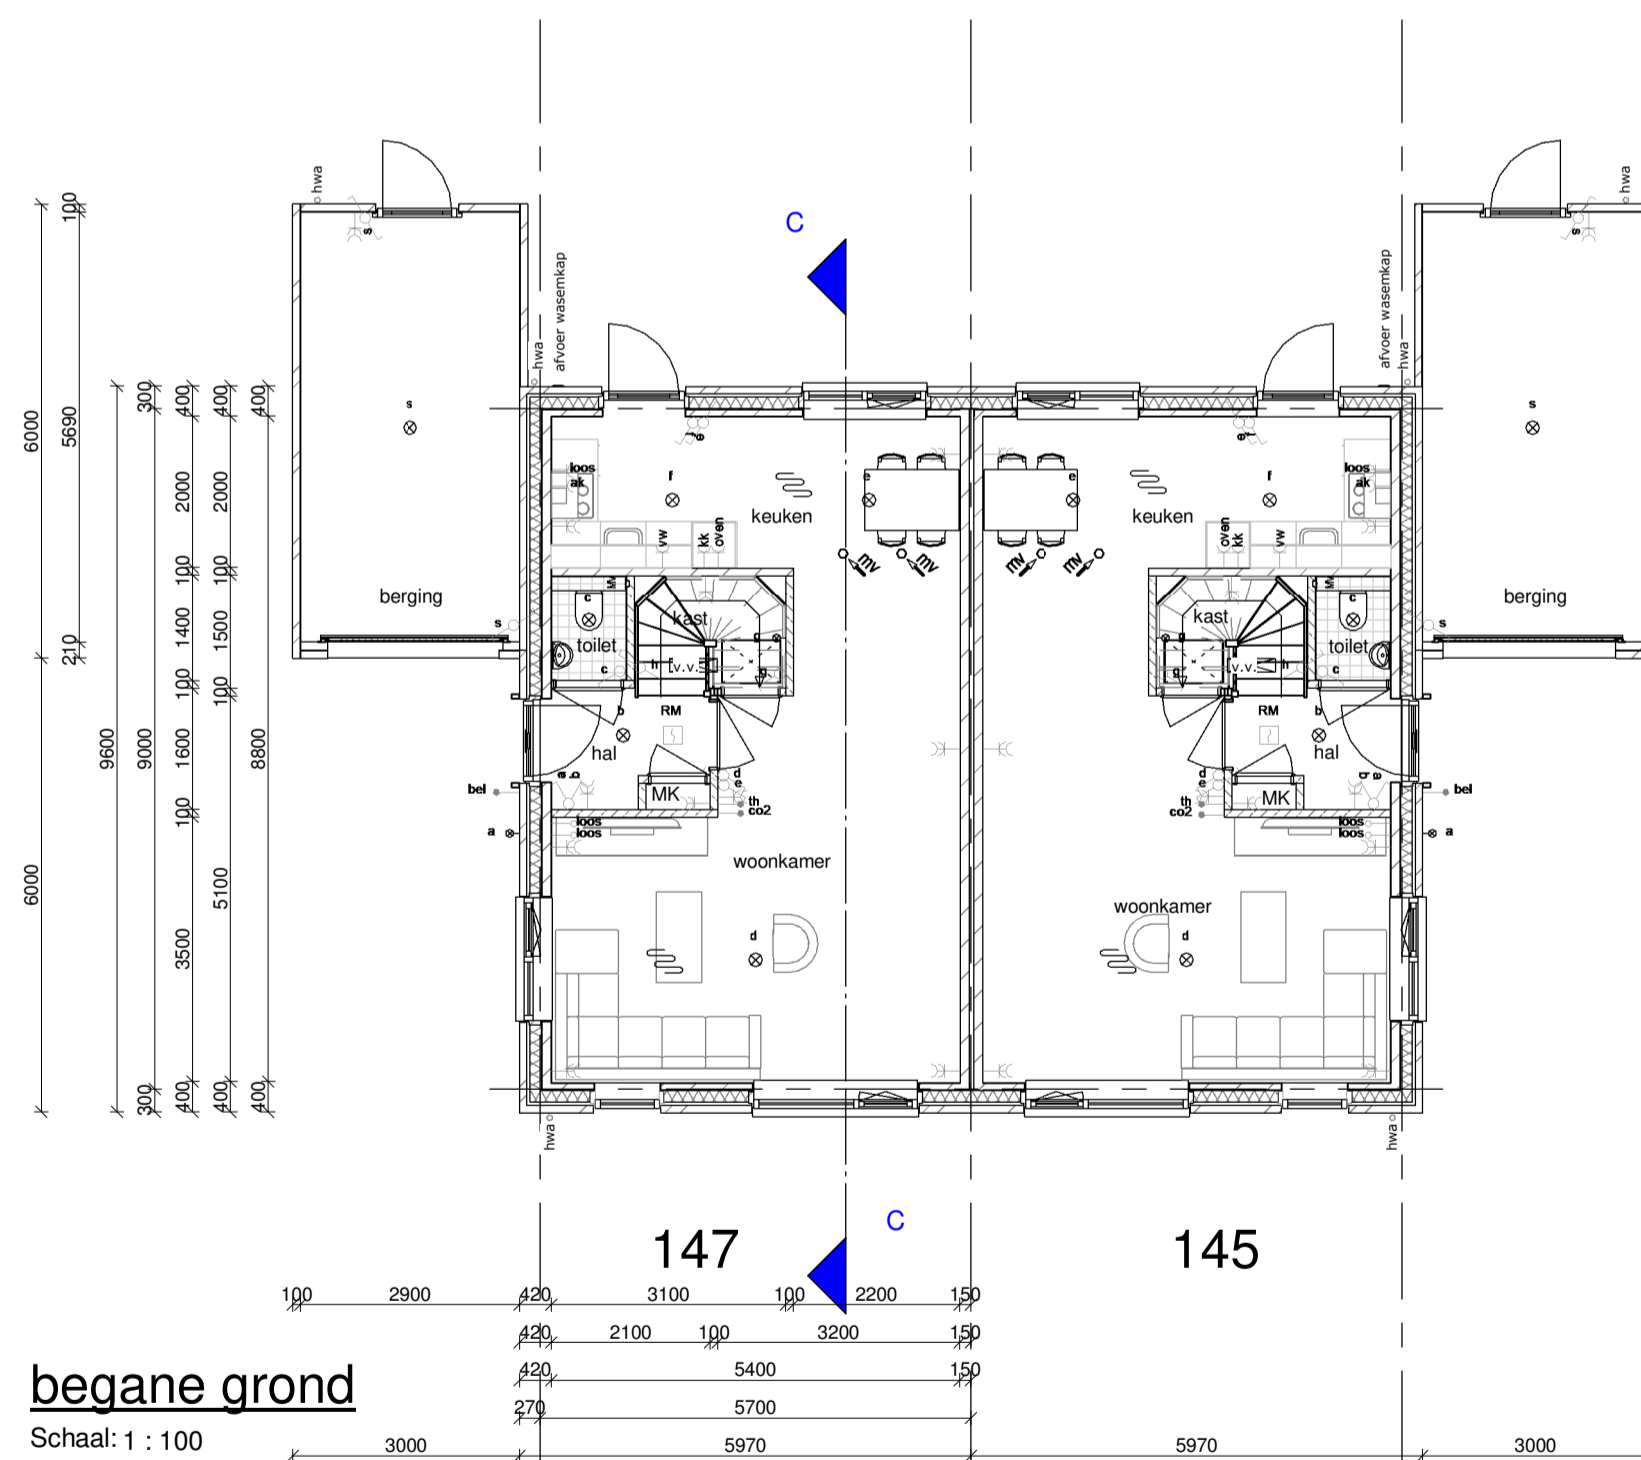


**begane grond**

Schaal: 1 : 100

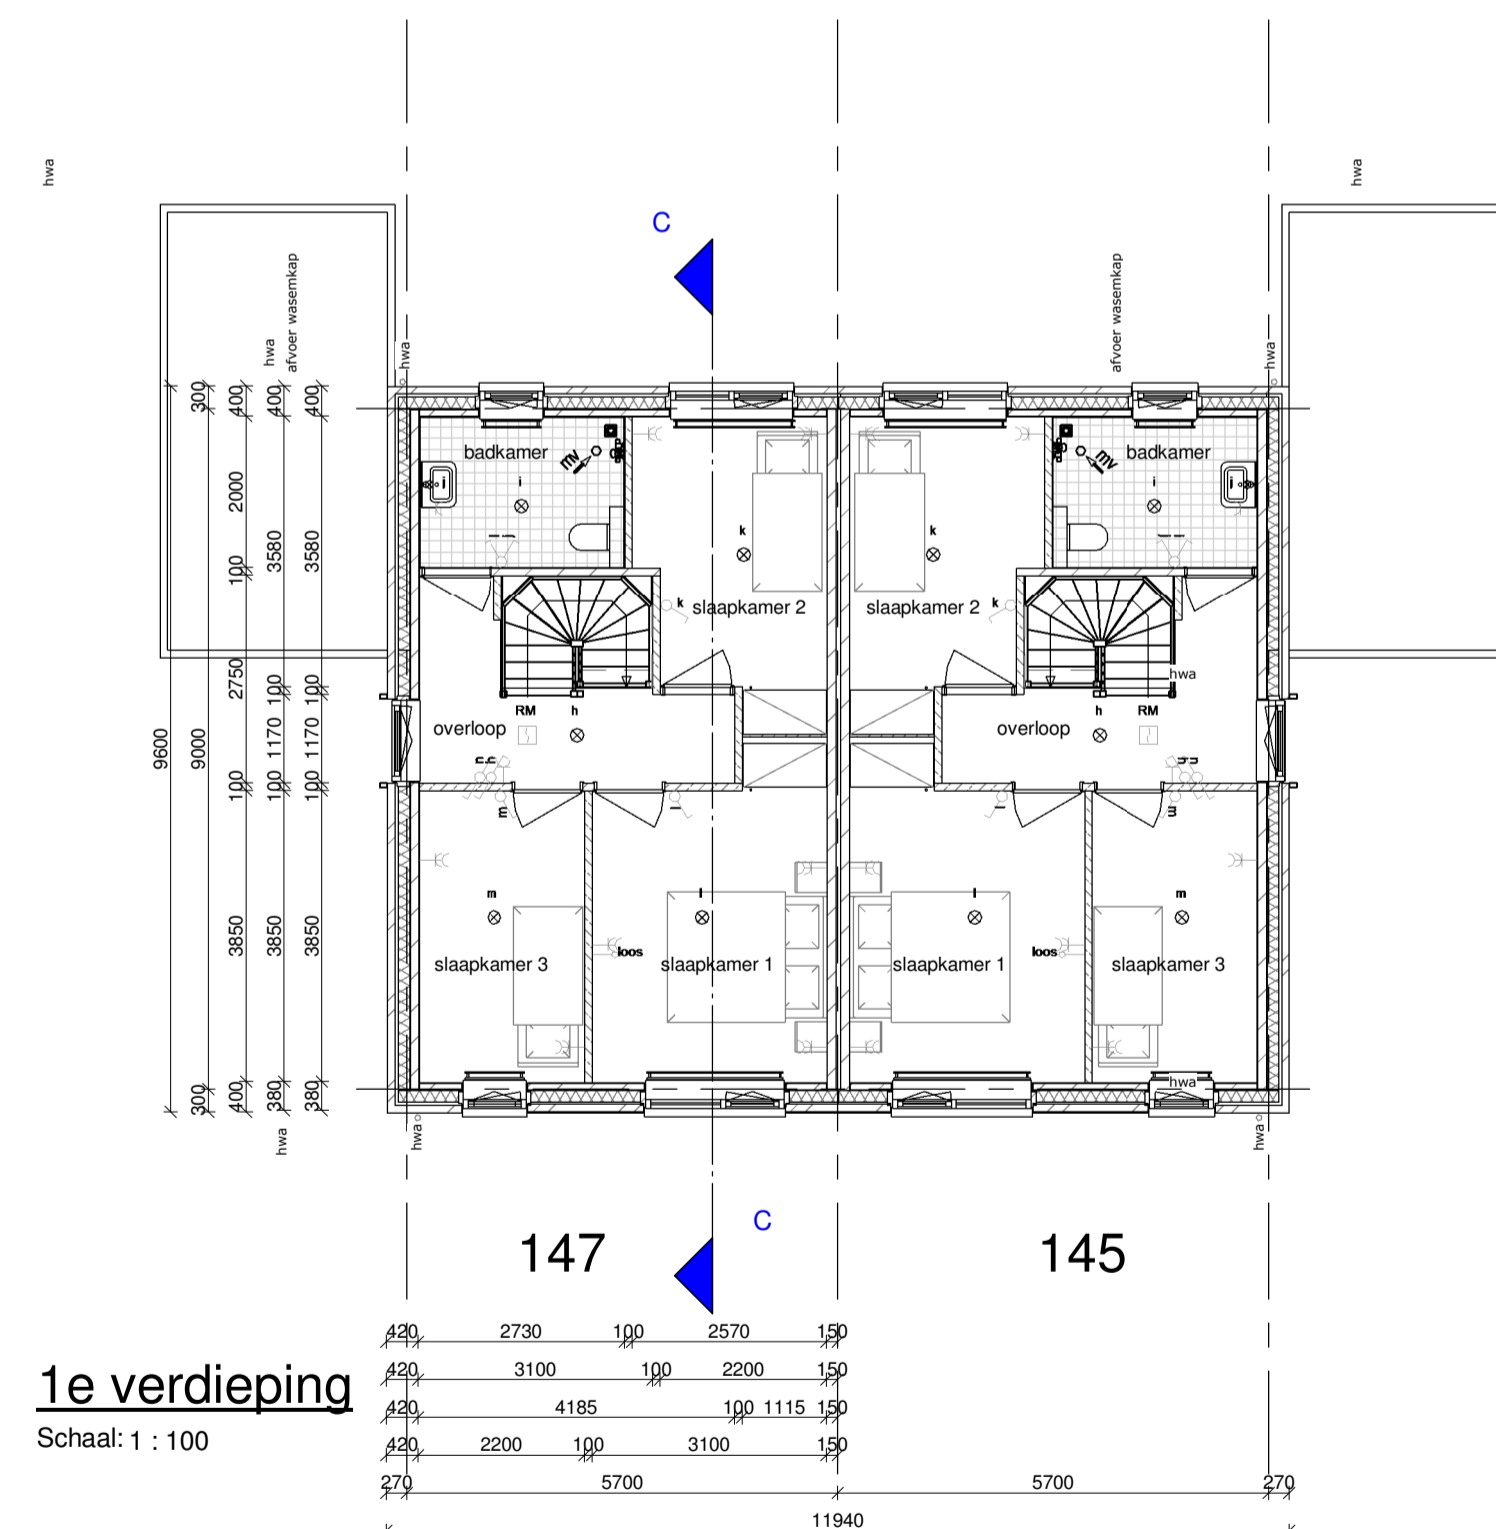

**1e verdieping**

Schaal: 1 : 100

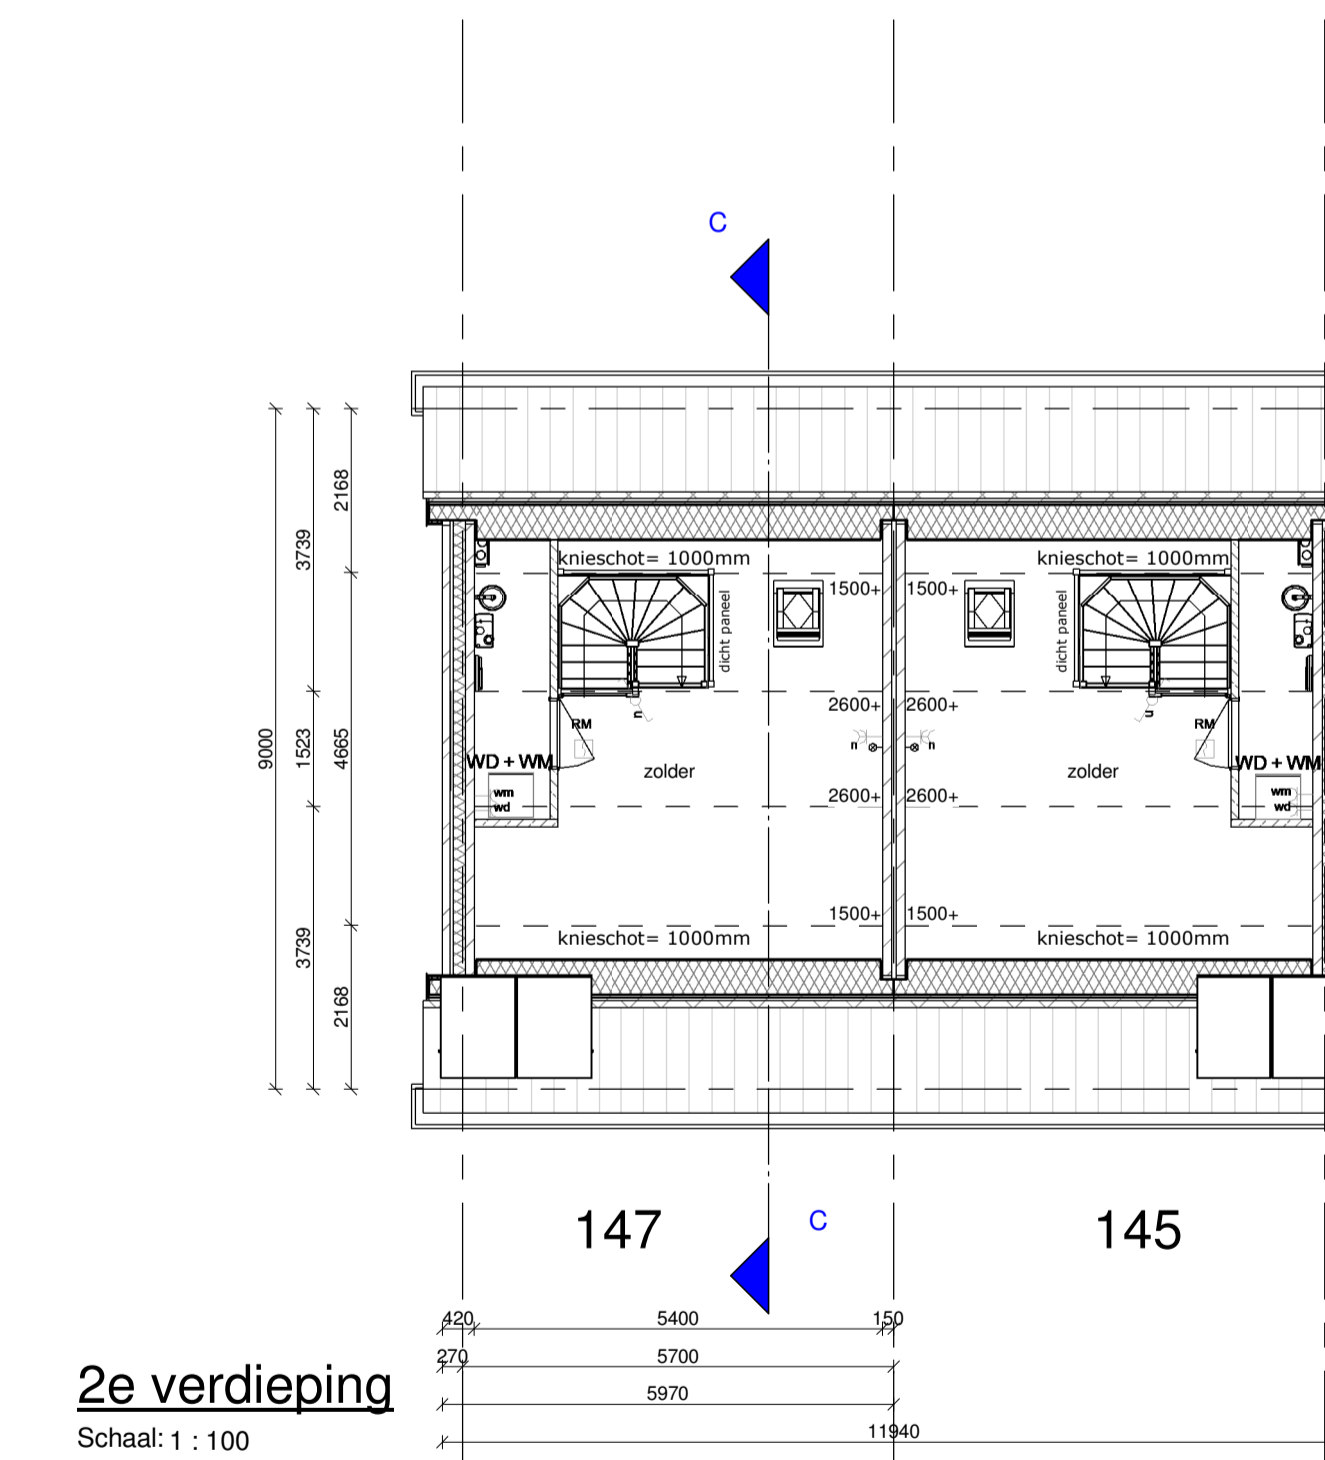

**2e verdieping**

Schaal: 1 : 100

**Kleur- en materiaalstaat**

onderdeel	materiaal	kleur	onderdeel	materiaal	kleur
metsewerk woning	baksteen, handvorm	roodbruin genuanceerd	raamdorpels	beton	natuurlijk
metsewerk berging	baksteen, handvorm	geelbruin genuanceerd	laten	thermisch verzinkt staal	natuurlijk
voeg	cement	antraciet, doorstrijk	dakgoot	aluminium	helderwit RAL 9010
buitenkozijnen	hardhout	helderwit RAL 9010	dakbedekking	keramische dakpannen	antraciet
buitenramen	hardhout	platinagrijs RAL 7036	hemelwaterafvoer	aluminium	natuurlijk
buitendeuren	hardhout	platinagrijs RAL 7036	boei	plastisol	helderwit RAL 9010
deur berging	staal	platinagrijs RAL 7036	overstek	plastisol	helderwit RAL 9010
kader kozijnen	aluminium	platinagrijs RAL 7036			

**Renvooi**

- KRUIPLUUK
- BINNENDEUR
- AFZUIGPUNT MV, positie indicatief
- ROOKMELDER
- VLOERVERWARMINGS GEBIED
- VERDELER VLOERVERWARMING
- RADIATOR, indicatief weergegeven
- VENTILATIEROOSTER, hoeveelheid indicatief
- AFZUIGBOX, indicatief weergegeven
- CV-KETEL MET EXPANSIEVAT, indicatie weergegeven

**Elektra**

- WANDCONTACTDOOS ENKELVOUDIG
- WANDCONTACTDOOS 2-VOUDIG
- SCHAKELAAR ENKELVOUDIG
- WISSELSCHAKELAAR
- SERIESCHAKELAAR
- THERMOSTAAT
- LOZE LEIDING
- CO2 METER
- DEURBEL
- WANDLAMP
- CENTRAALDOOS
- OMFORMER ZONNEPANELEN

**4D**  
architecten

A dorpsstraat 102, 7468 CN  
T 0547 - 38 32 80  
P 0547 - 38 43 89

postbus 95, 7468 ZH  
E enter@4darchitecten.nl  
W www.4darchitecten.nl

**Ter Steege**

Projectnummer : 17-076-v  
Revisienummer :  
Getekend : J. Smit  
Accoord : Paraaf Datum 22-05-2018  
Projectleider :  
Schaal : 1:100  
Formaat : A1  
Tekeningnummer : DO-02

Project : 16 woningen Marslanden Hardenberg  
Tekening : bnr 147 en 145  
Opdrachtgever :  
Isbouwvastgoed.nl Ter Steege Bouw Vastgoed Hardenberg bv (0523) - 26 21 66