


Vrijstaande houten berging

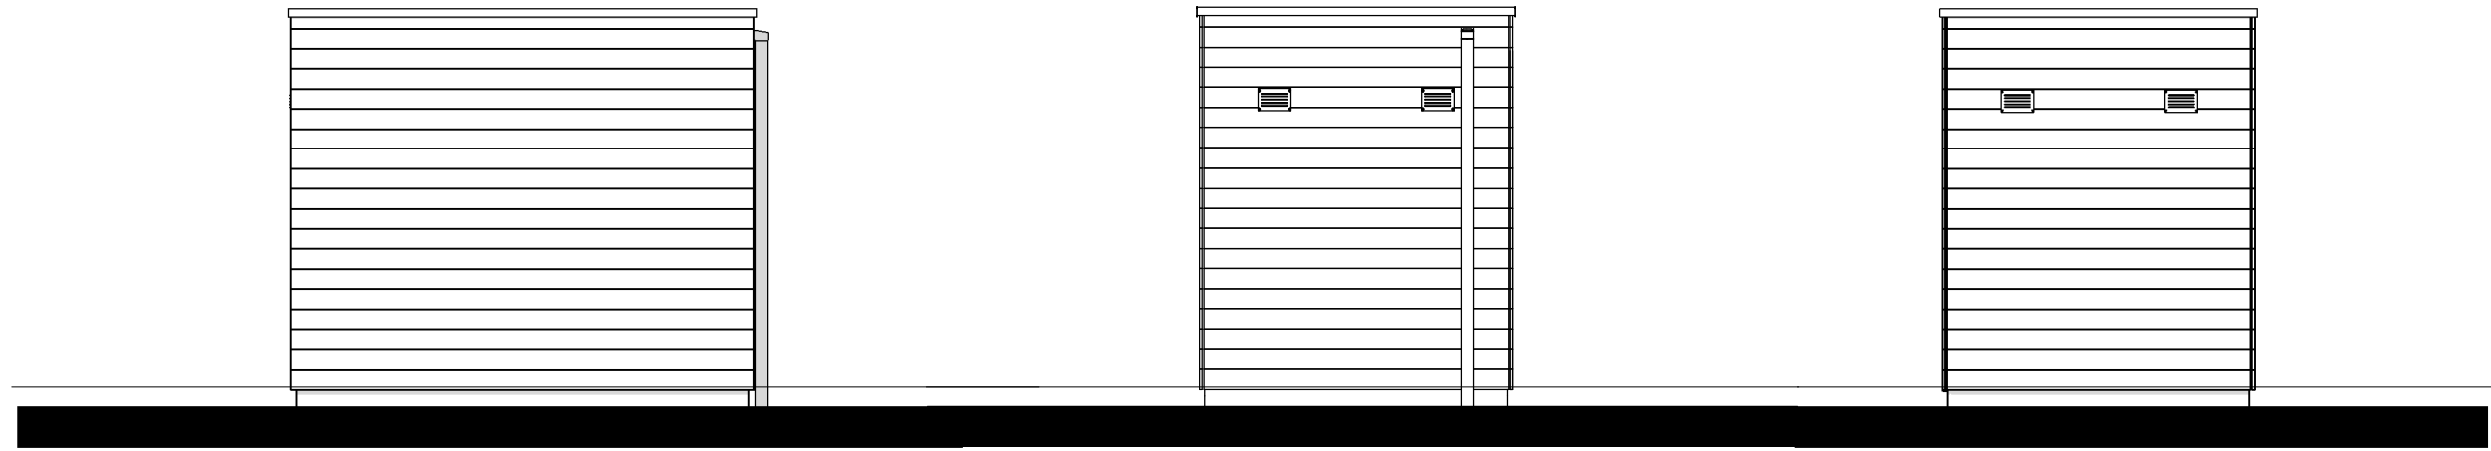


Voorgevel


Rechter zijgevel

Linker zijgevel

- De bergingen zijn fabrieksmatig verduurzaamd en worden na plaatsing niet verder behandeld.
- Stijl- en regelwerk geïmpregneerd (afm. 40x70mm)
 - Geïmpregneerde beschieting
 - HWA (PVC) eindigt op +/- 10cm boven grindkoffer

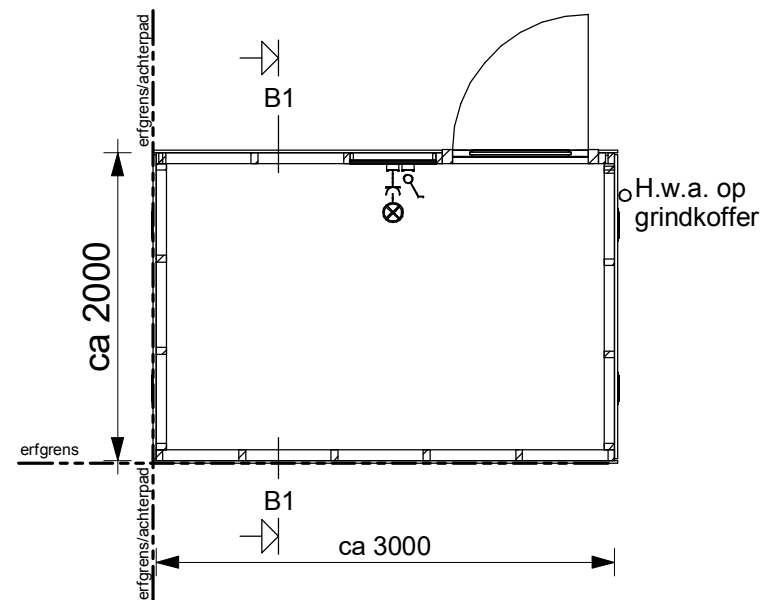

Begane grond

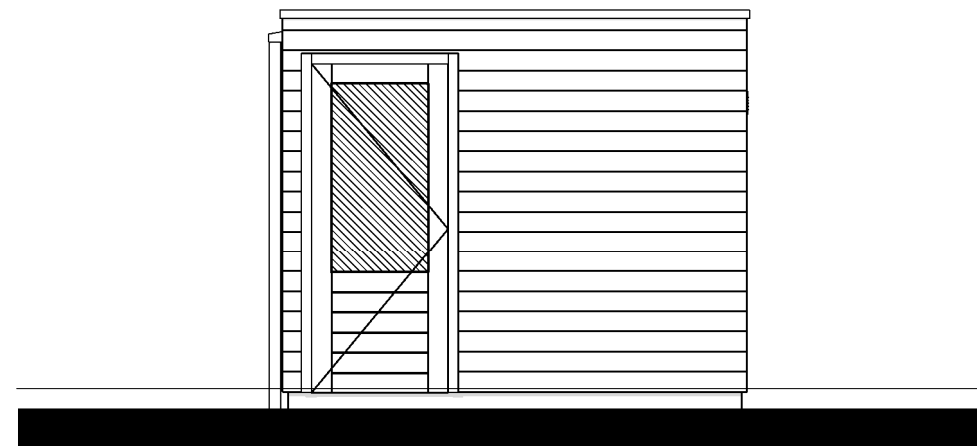

Achtergevel