



Hekwerk met hedera

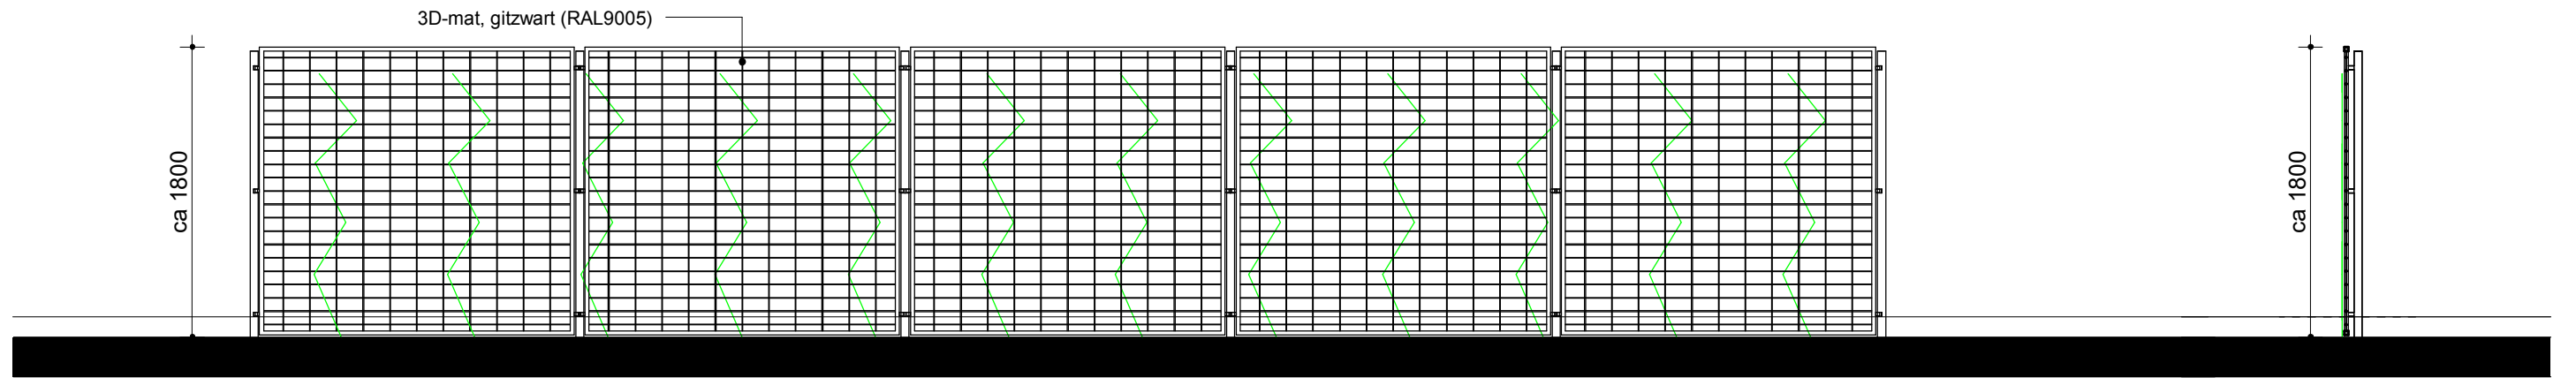

Vooraanzicht

Doorsnede A-A

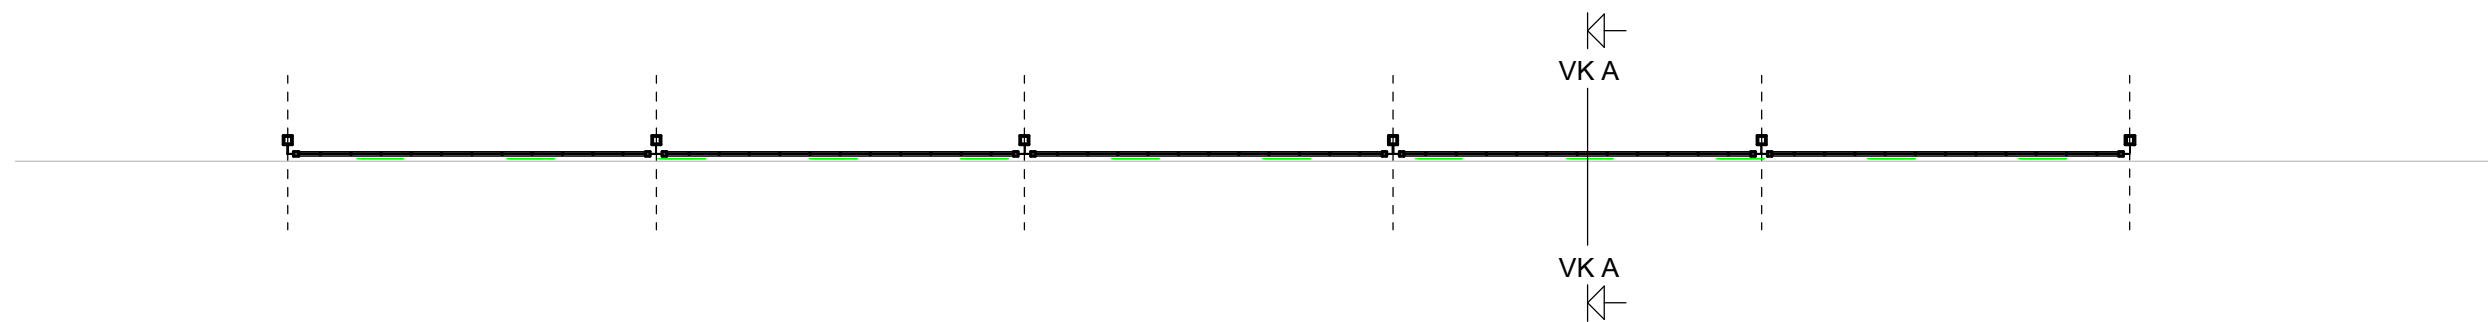

Plattegrond

