






Voorgevel

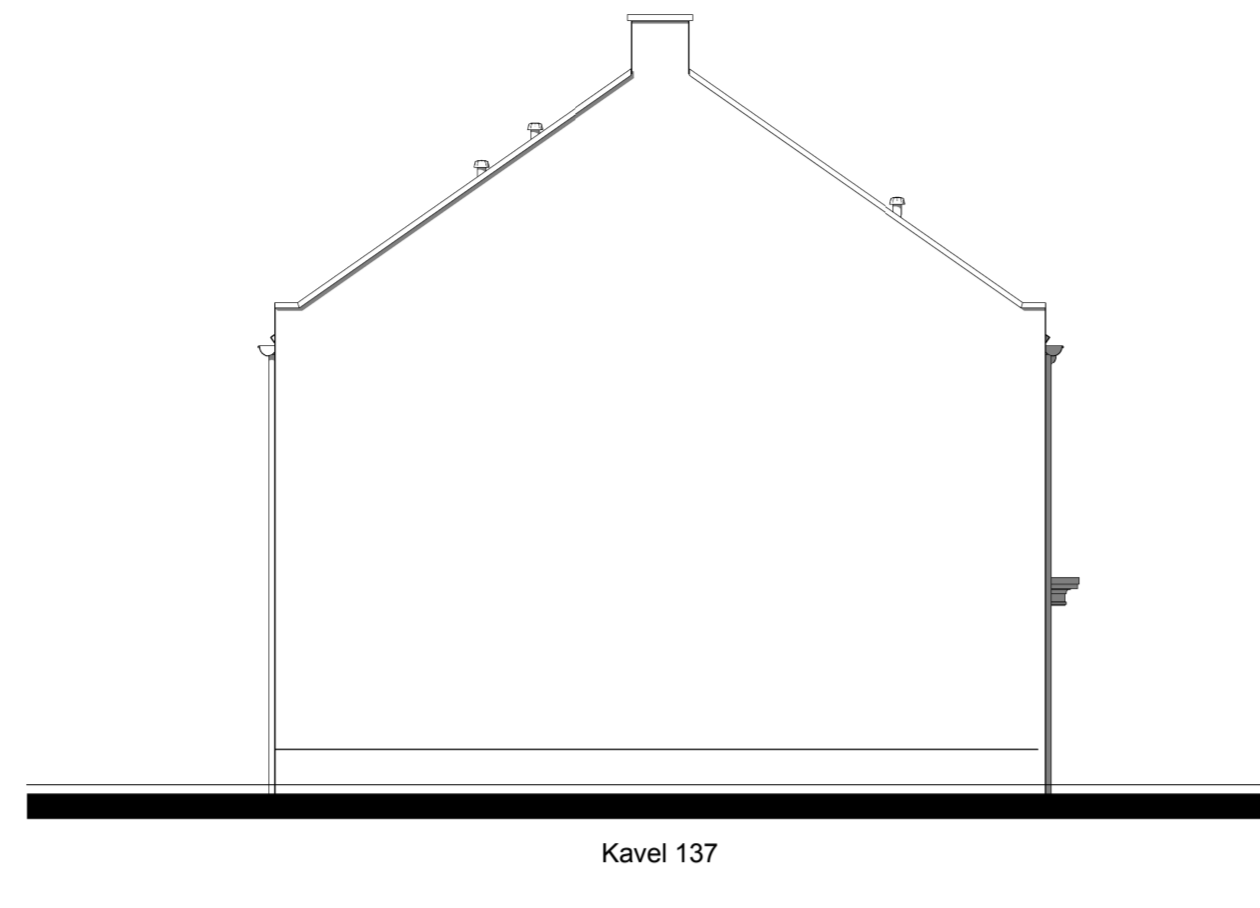


Linker zijgevel

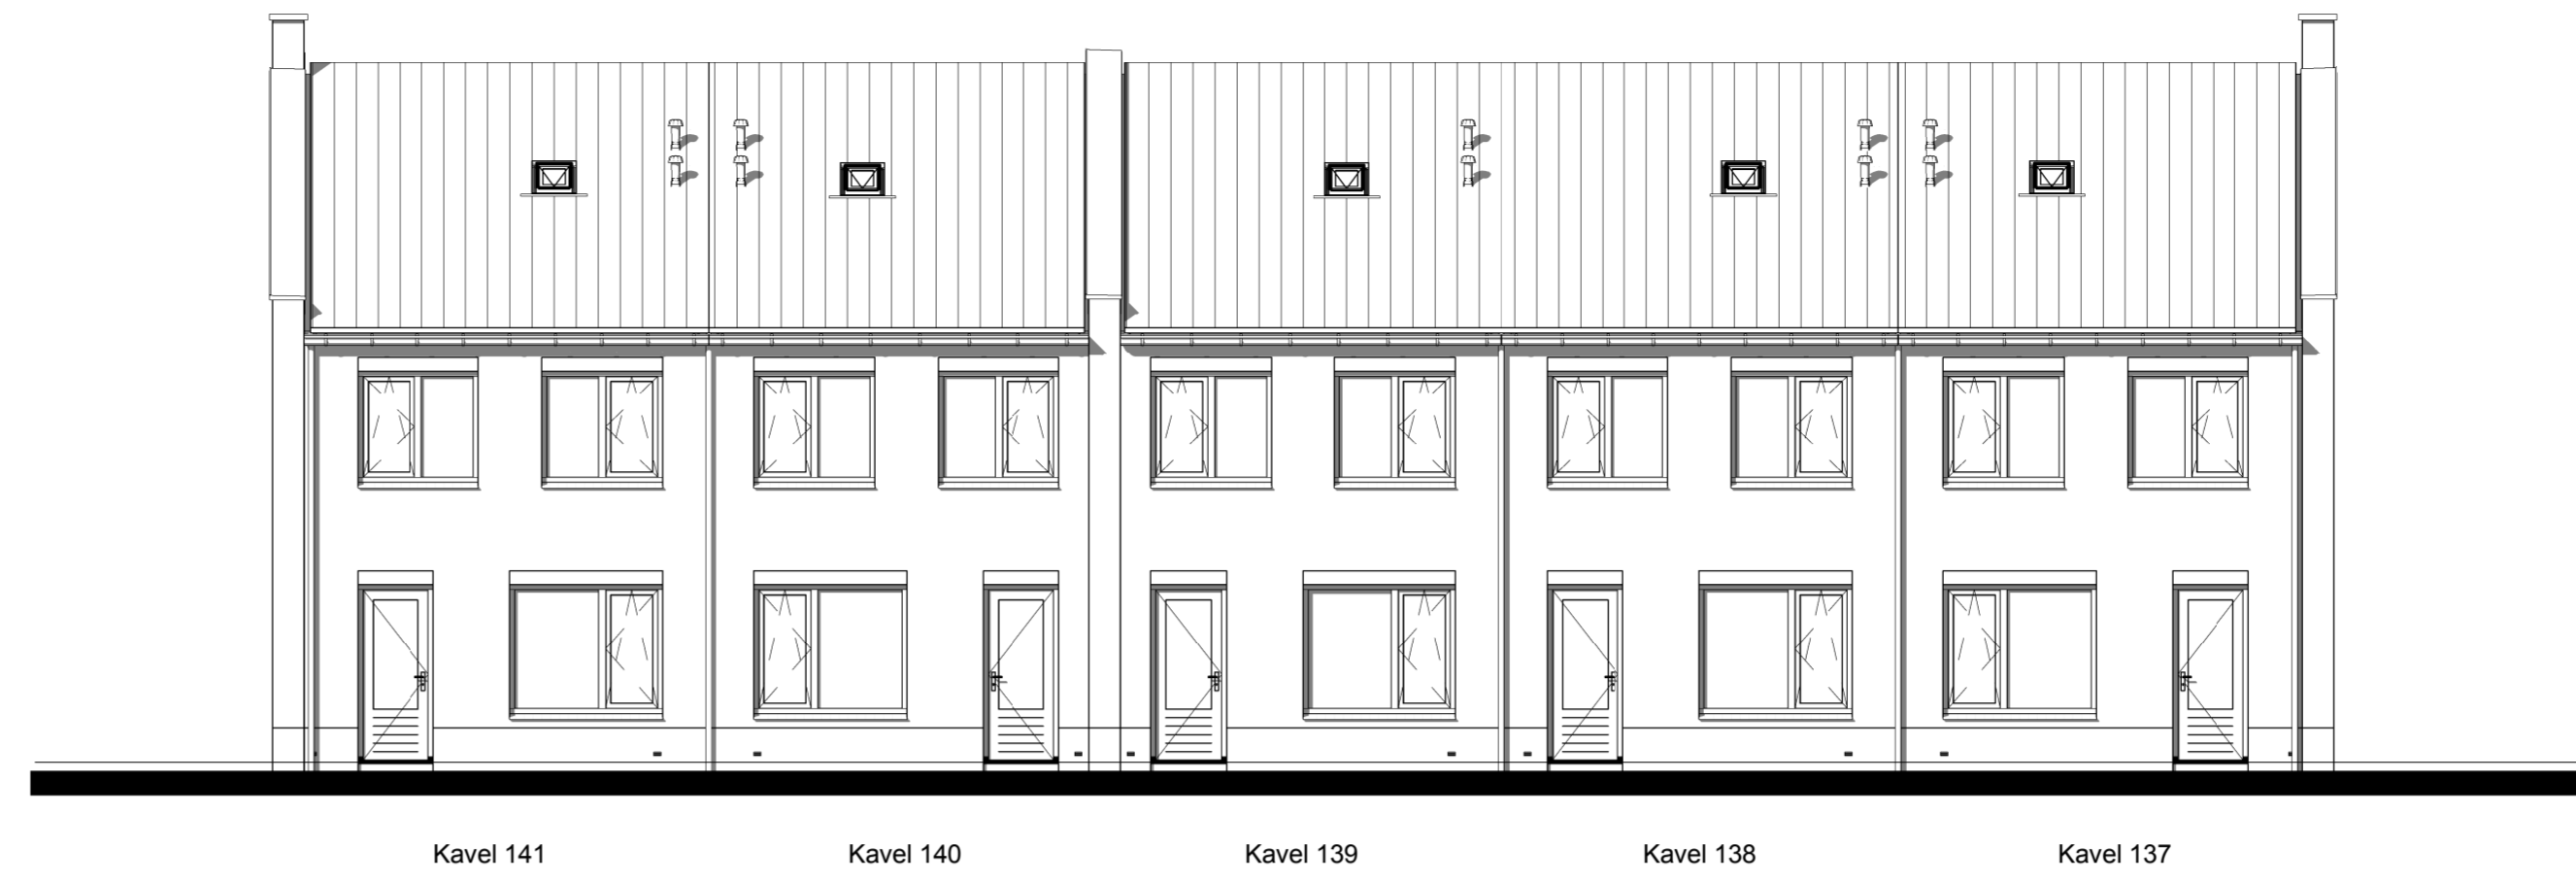


Achtergevel

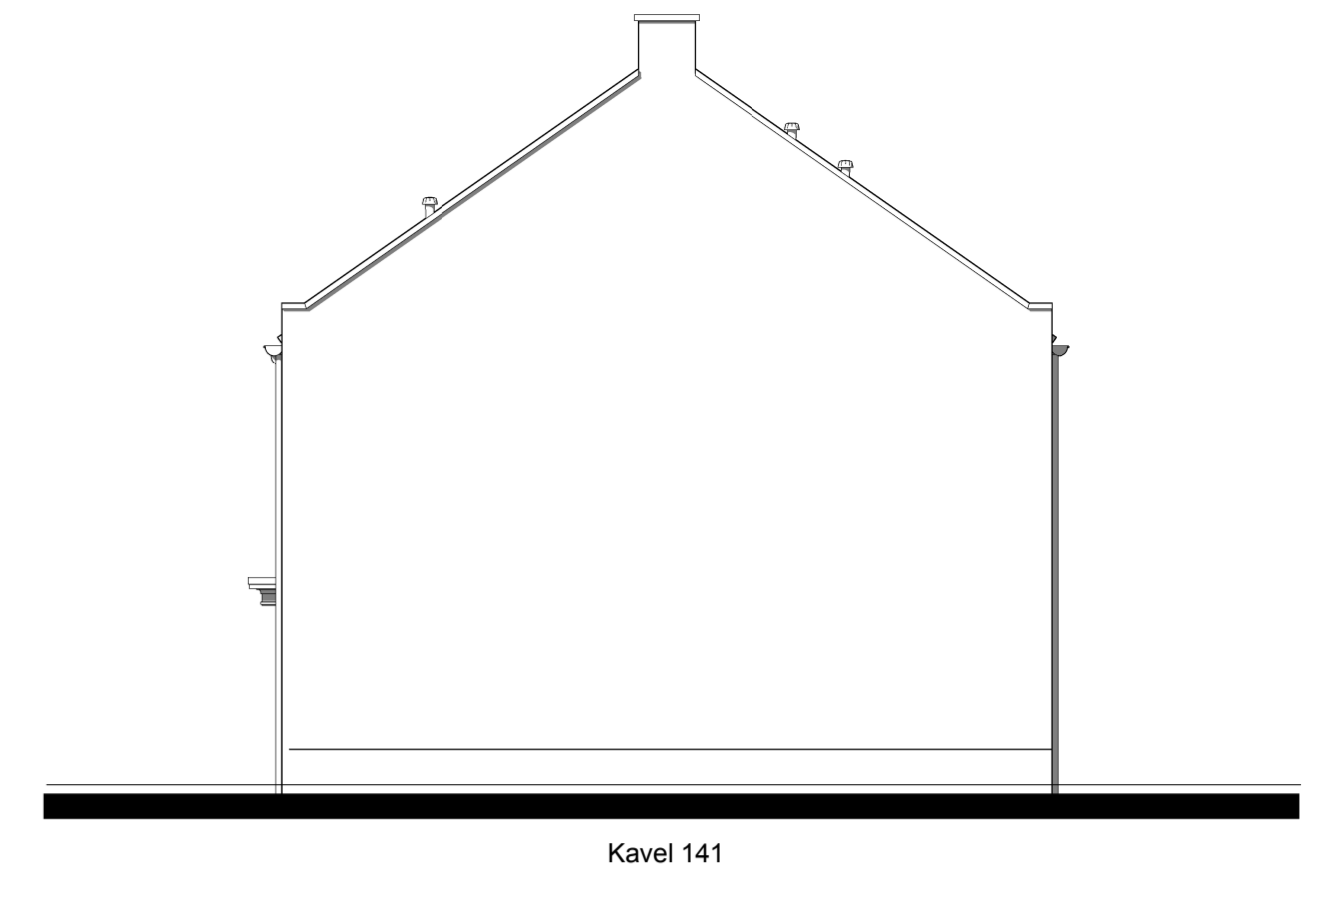


Rechter zijgevel

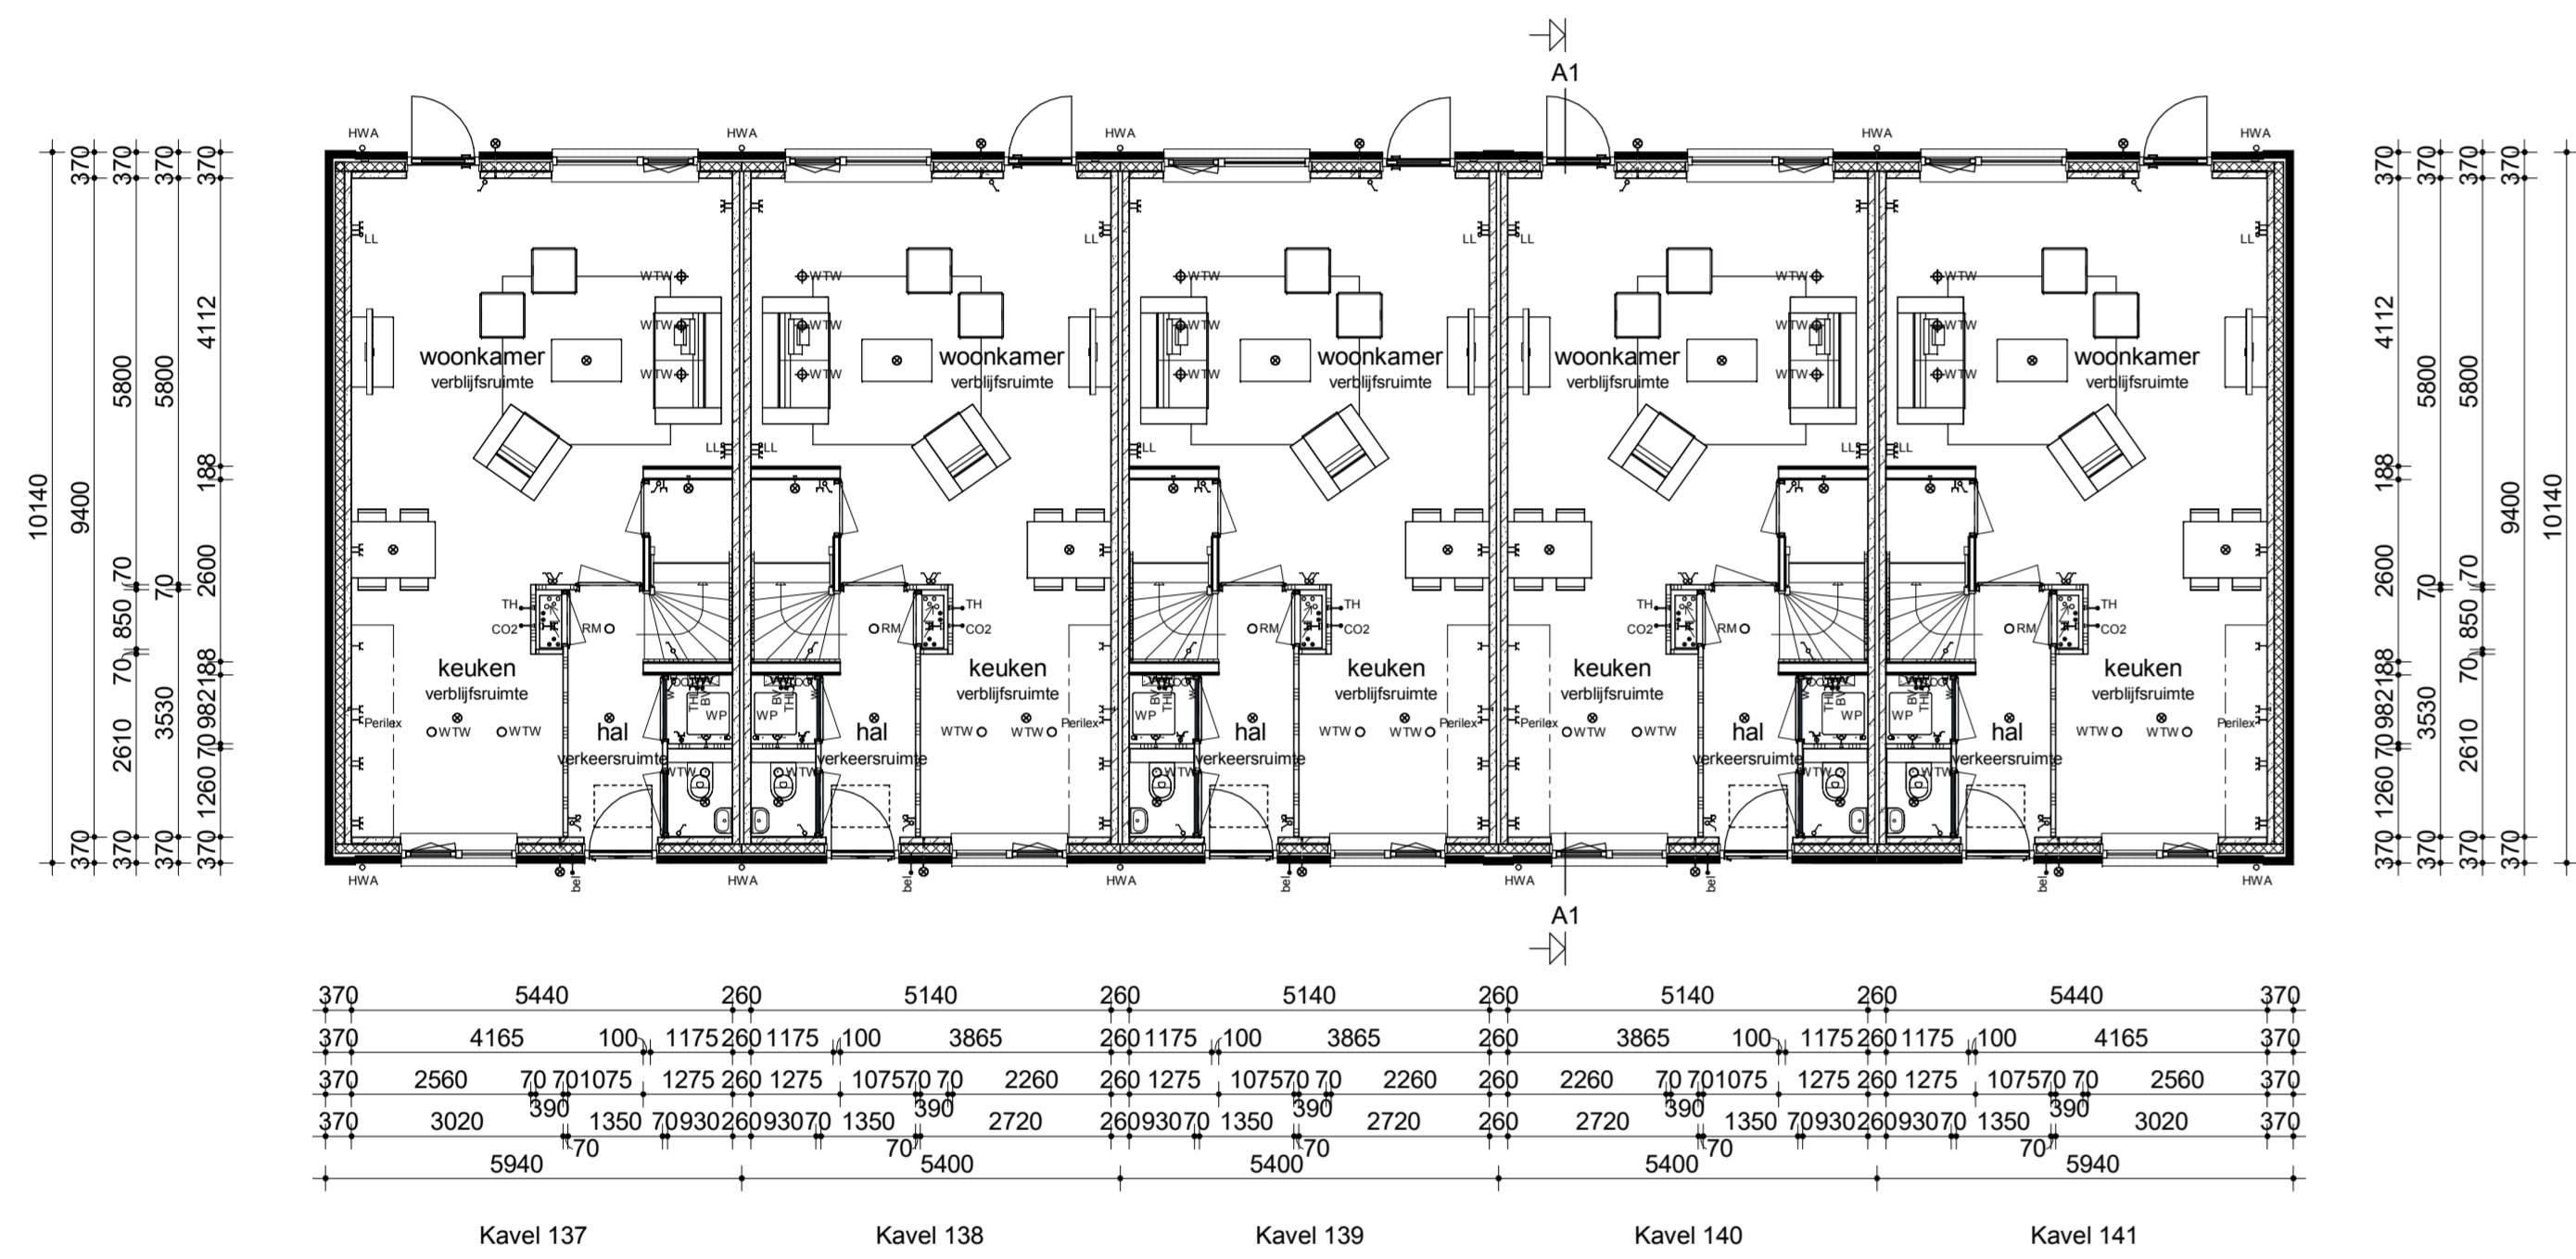


Begane grond

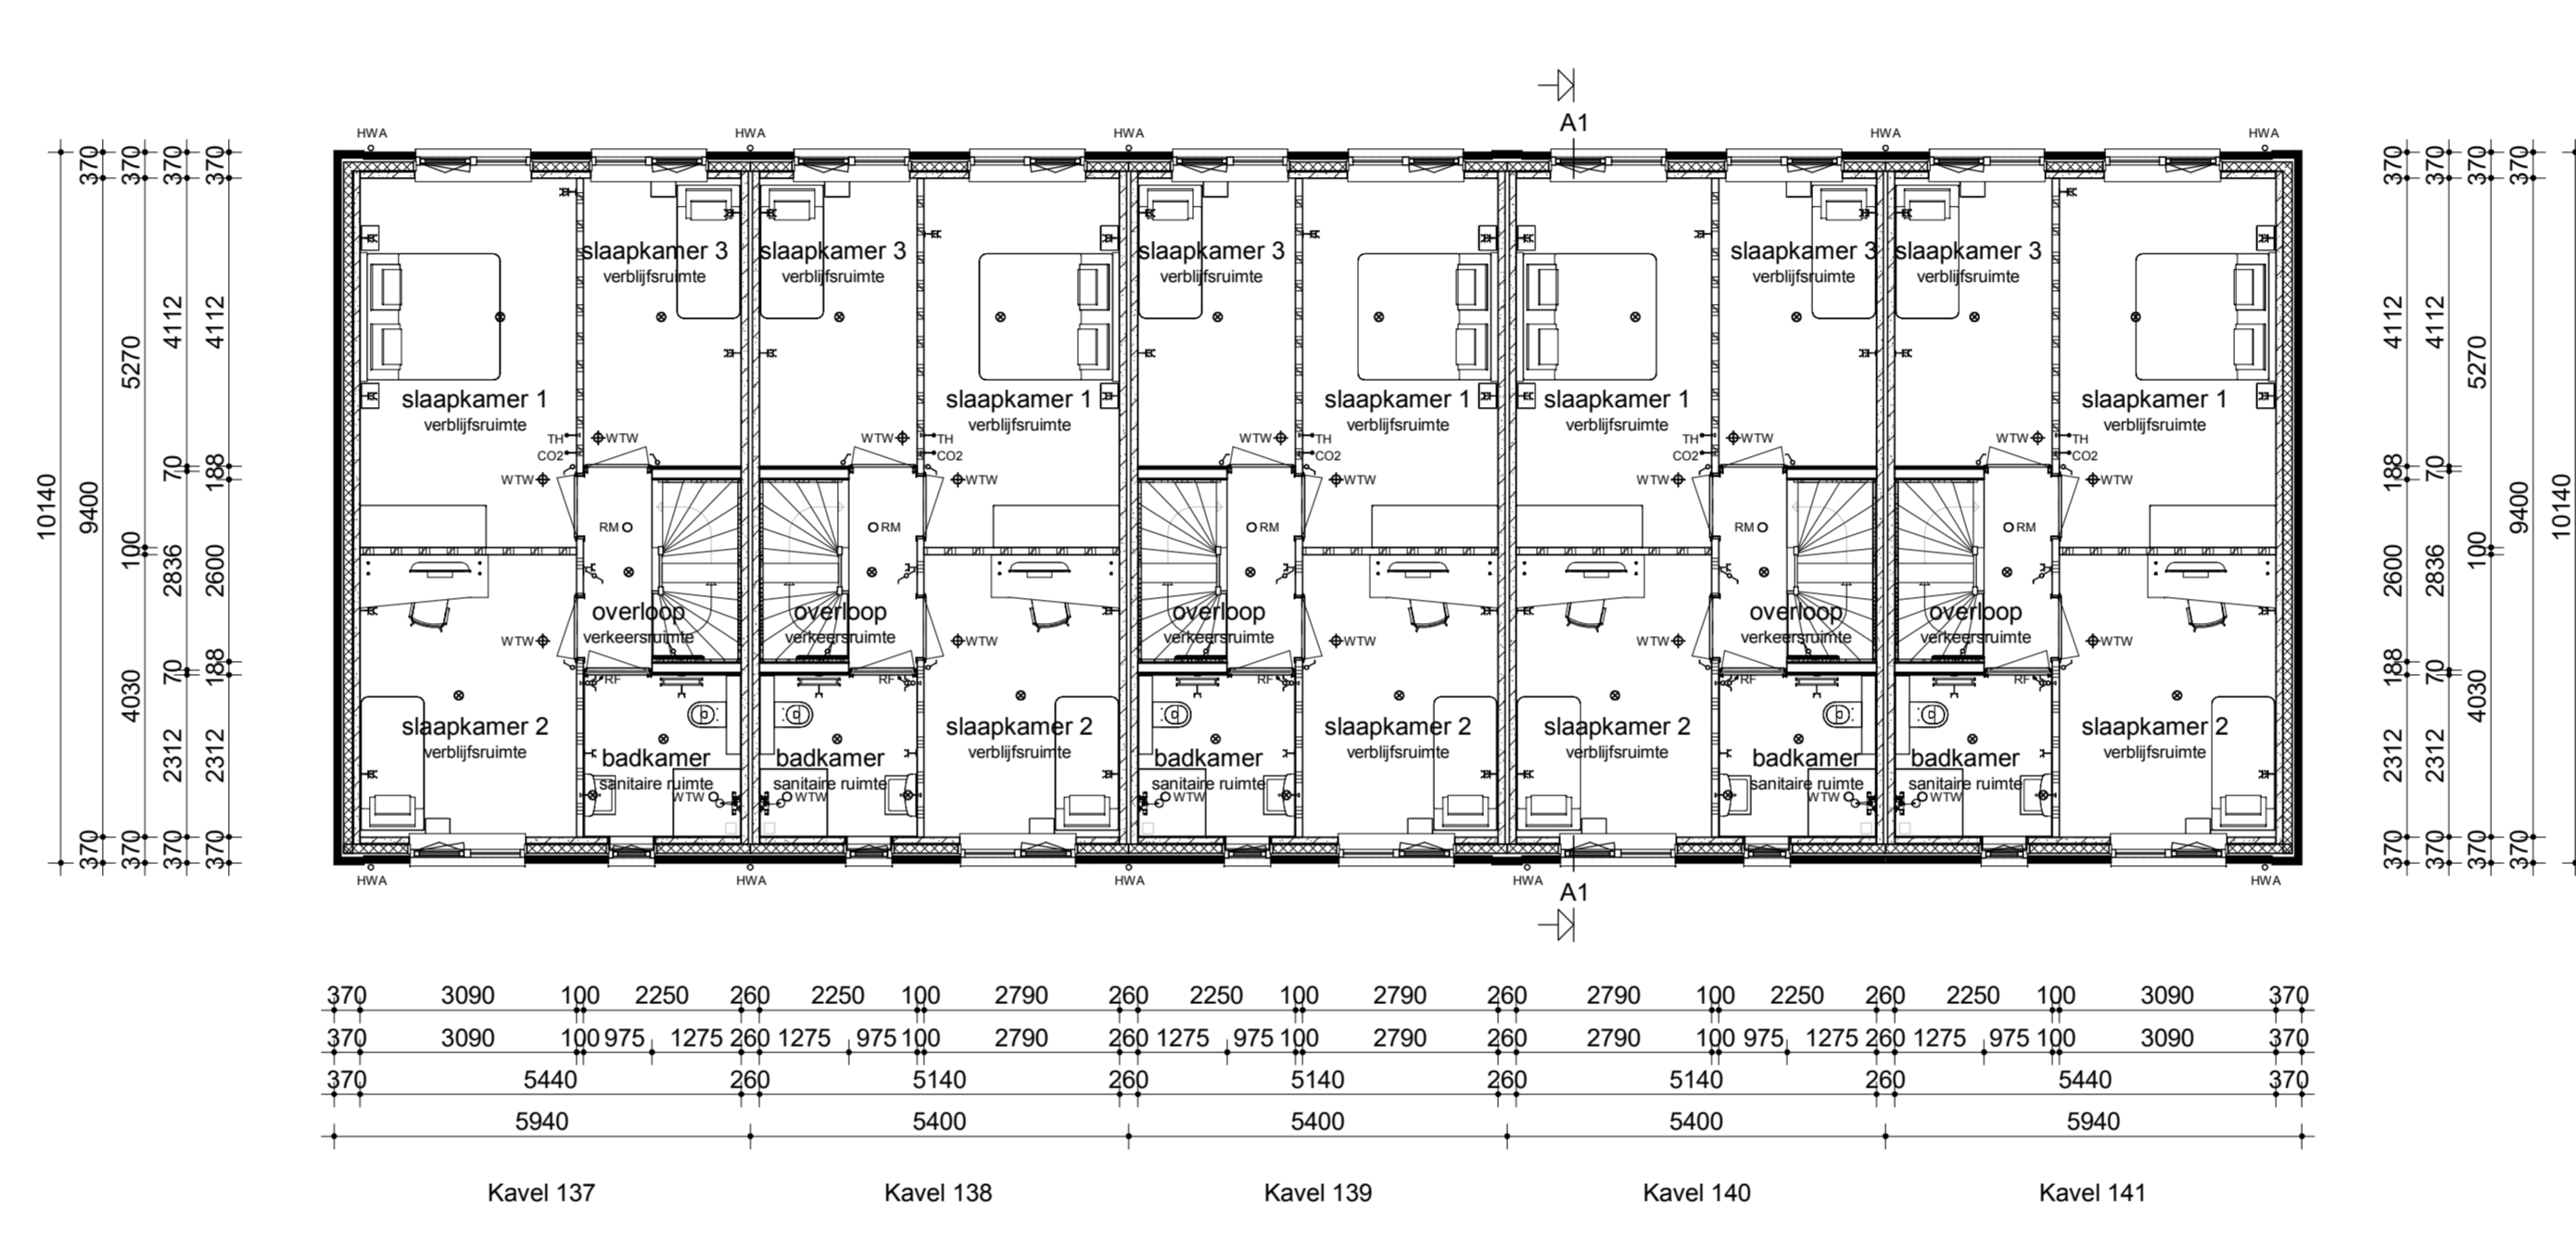

Verdieping

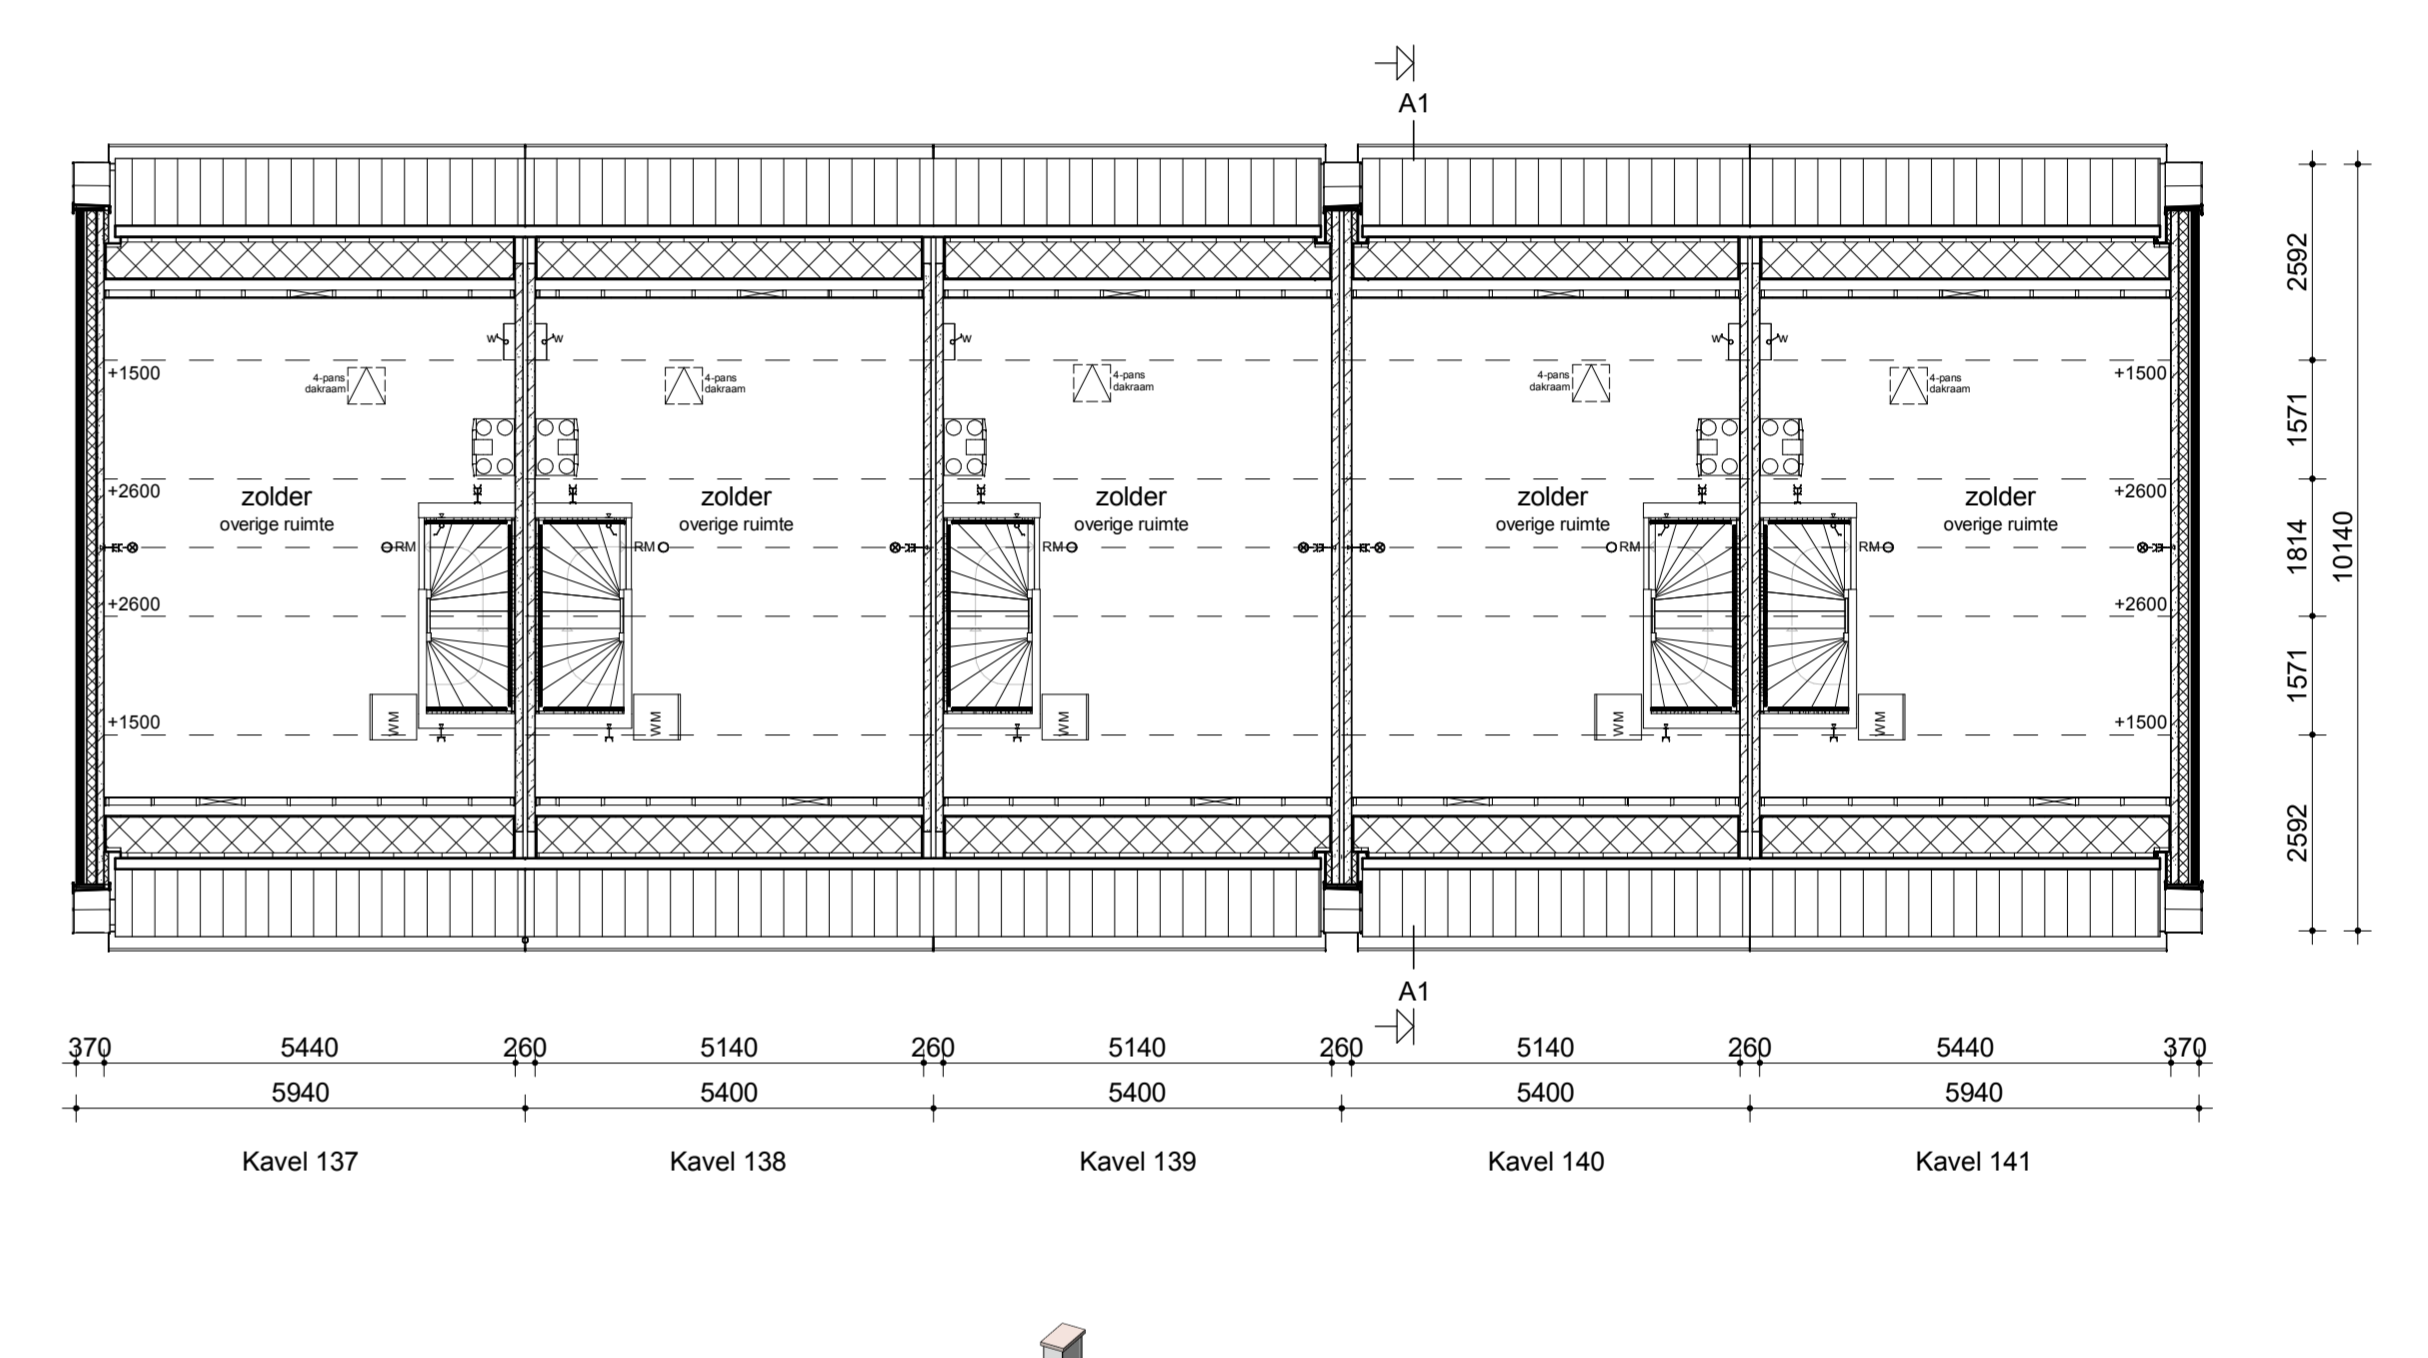

Zolder

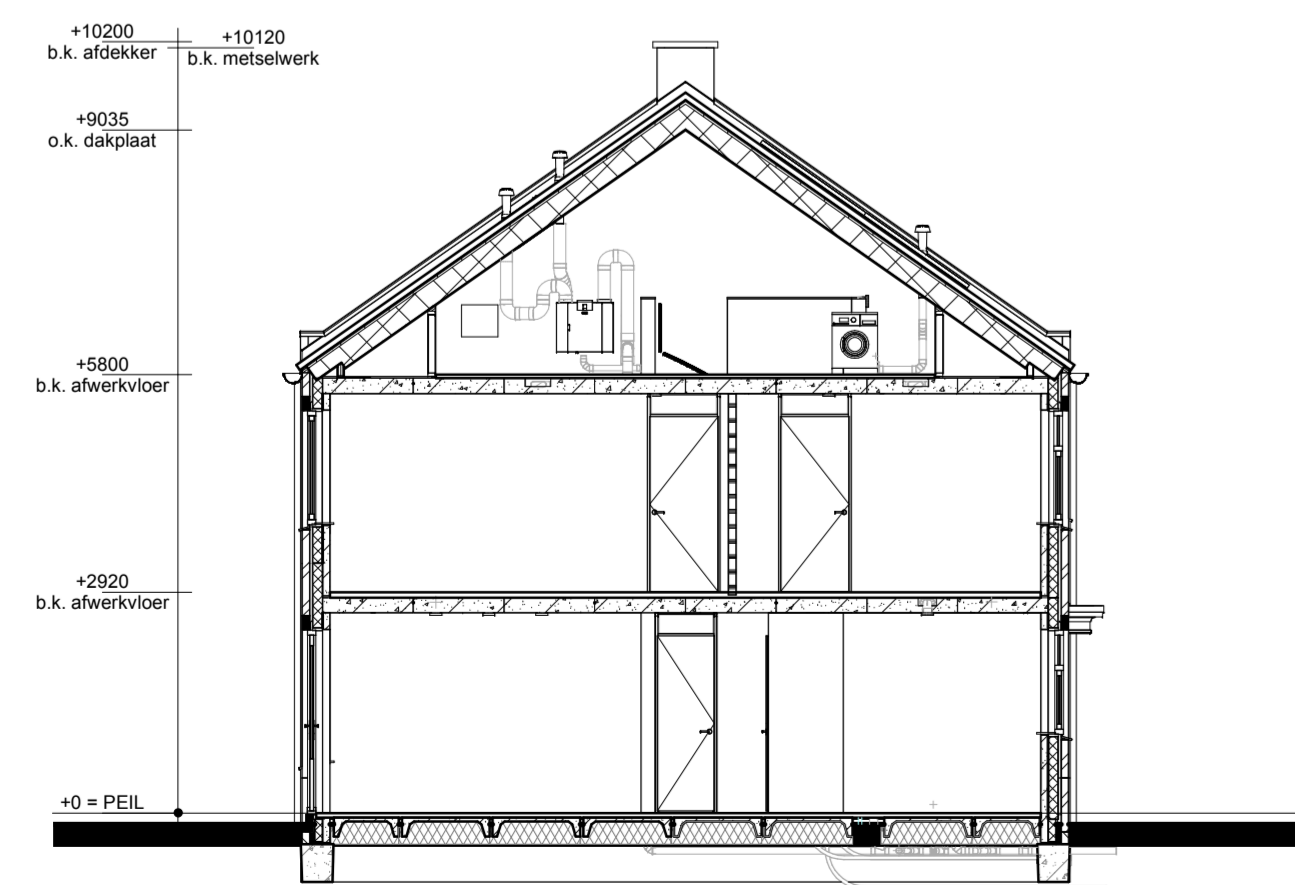

Doorsnede A1-A1

Renvooi

- Metselwerk
- Isolatie
- Betonnen wand
- Lichte scheidingwand
- Dragend knieschot incl. afneembaar paneel tpv kruis
- Vloerverwarmingverdelers
- WTW box
- Wärmepomp
- Omvormer t.b.v. PV-panelen
- Meterkast
- Kruipruik
- Opstelplaats wasmachine
- Radiator balk
- Enkele schakelaar
- Dubbele schakelaar
- Wisselschakelaar
- RF schakelaar t.b.v. ventilatiesysteem
- Enkele wandcontactdoos met randaarde
- Dubbele wandcontactdoos geaard (boven elkaar)
- Dubbele wandcontactdoos geaard (naast elkaar)
- Plafondlichtpunt
- Wandlichtpunt
- Rookmelder
- WTW retourventiel
- MV afvoerpunt
- MV afvoerpunt wand
- WTW inblaasventiel
- WTW retourventiel wand
- Thermostaat
- Thermostaatleiding
- Loze leiding
- Beldrukker
- CO2 bedieningspaneel
- Buitenkraan zonder afvoerpunt
- Hemelwaterafvoer



opmerkingen/ geocoreleerd		HVe	
Bouwconcept: IDENTIS DOOR ROOSDOM TIJHUIS		project: 17 woningen "Plan Marshoogte" te Hardenberg	
opdrachtgever: Bouwbedrijf Roosdom Tijhuis B.V.		Verkooptekening kavel 137-141	
ontwerper: B. Nijland		schaal: 1:100	
datum: 18-10-2021		tek. nr.: V-01b	
werk nr.: 5705		Auteurs: Roosd 2020	