




### VOORGEVEL

schaal: 1:50




### ACHTERGEVEL

schaal: 1:50

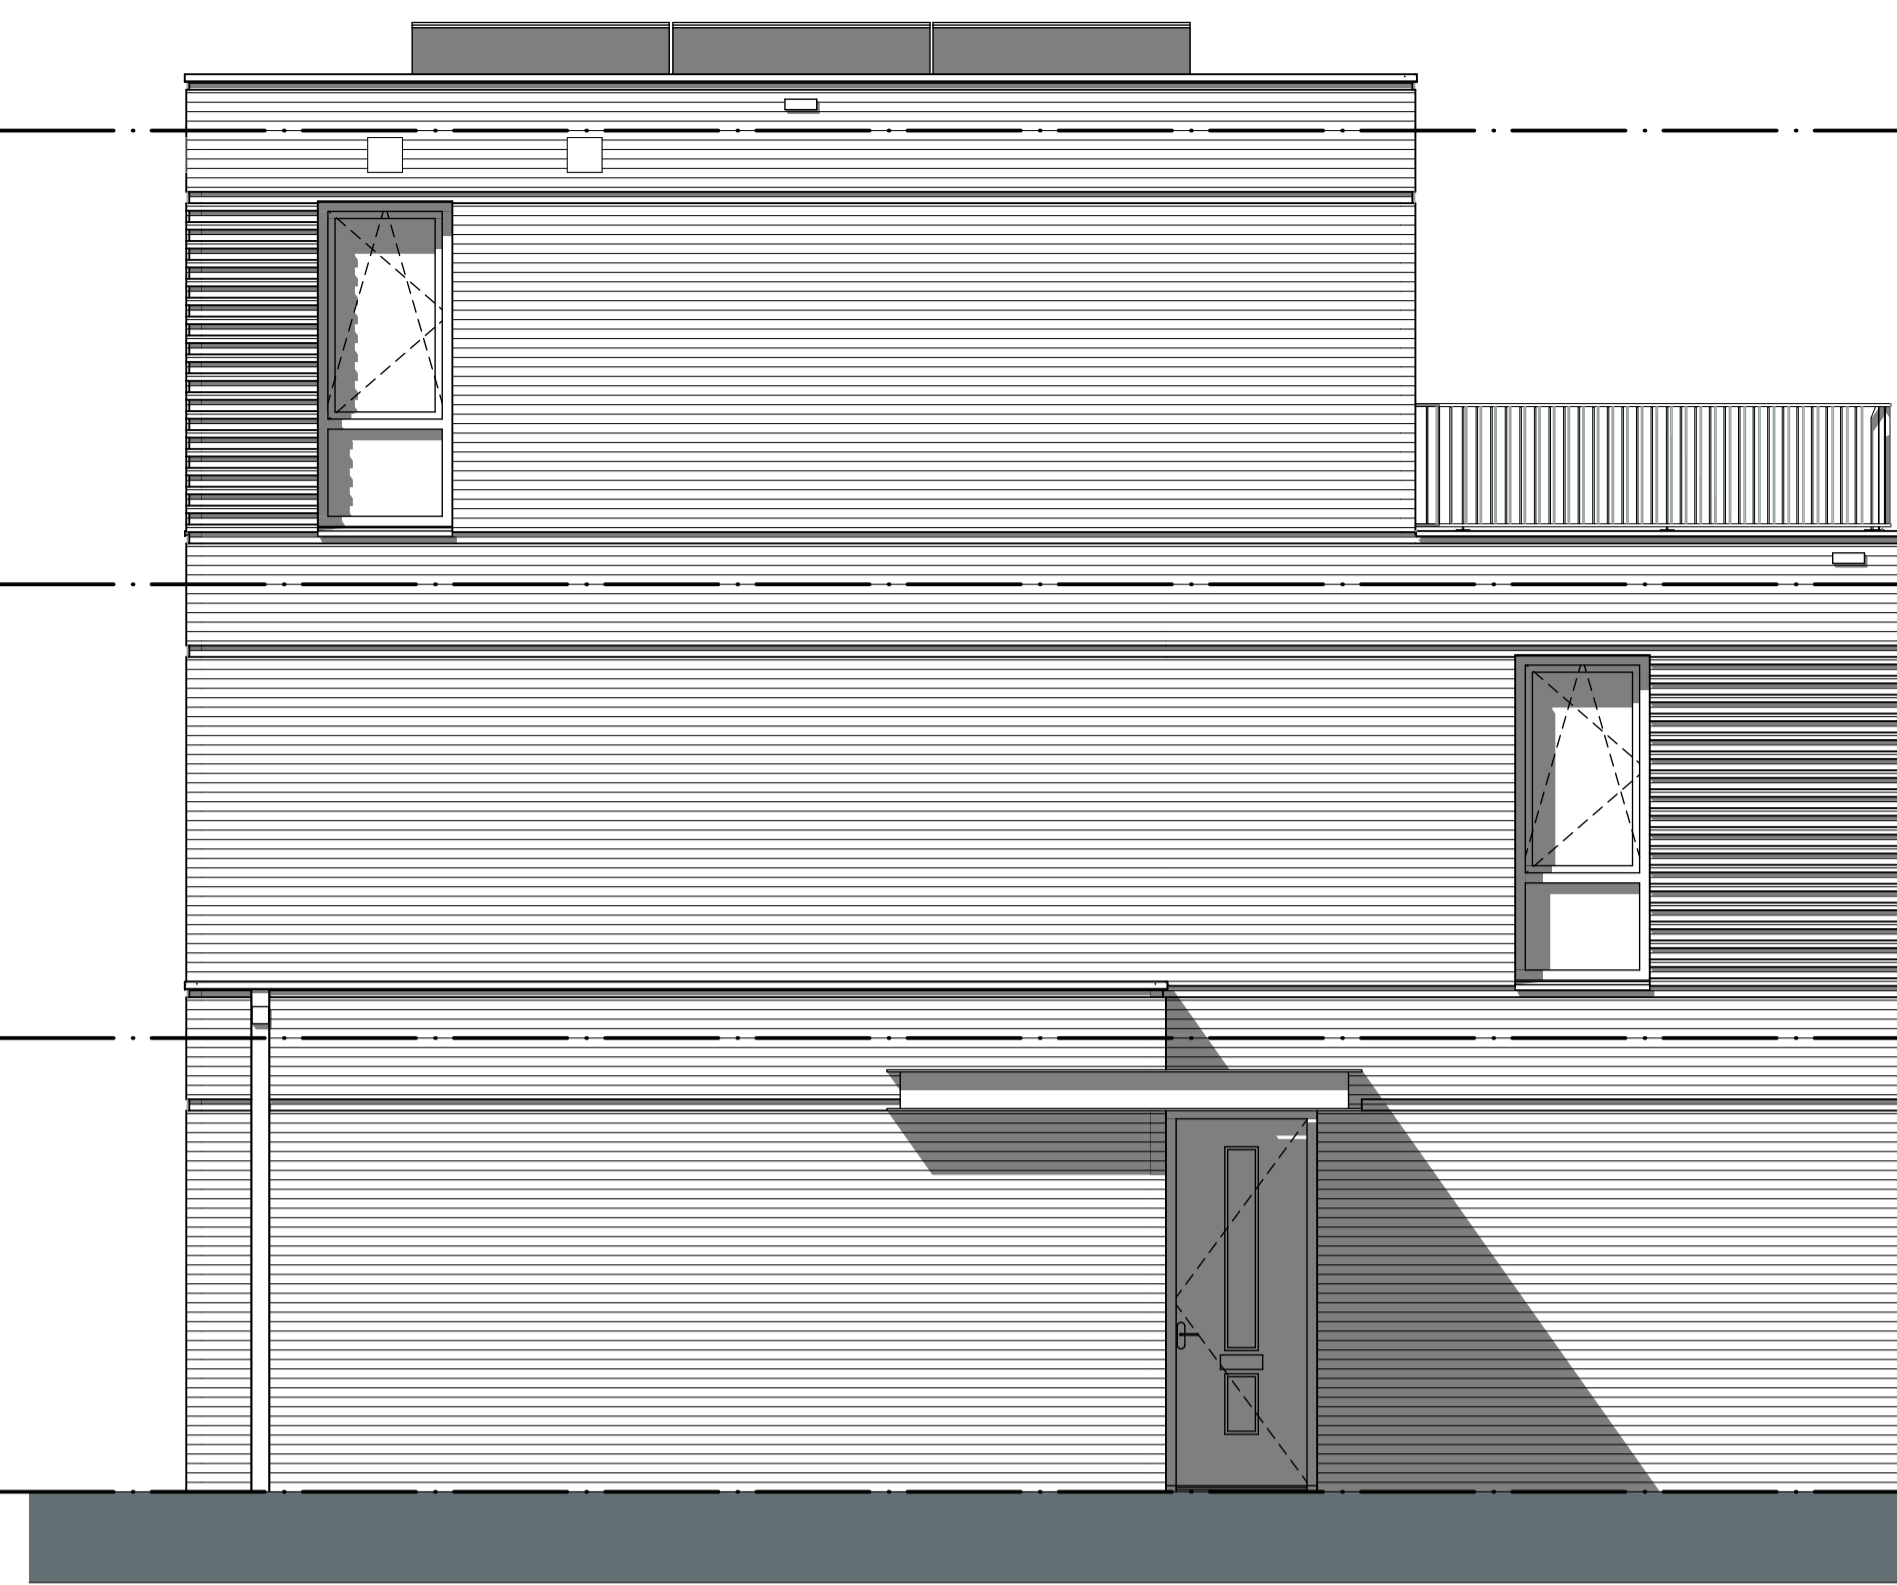

### ZIJGEVEL

schaal: 1:50

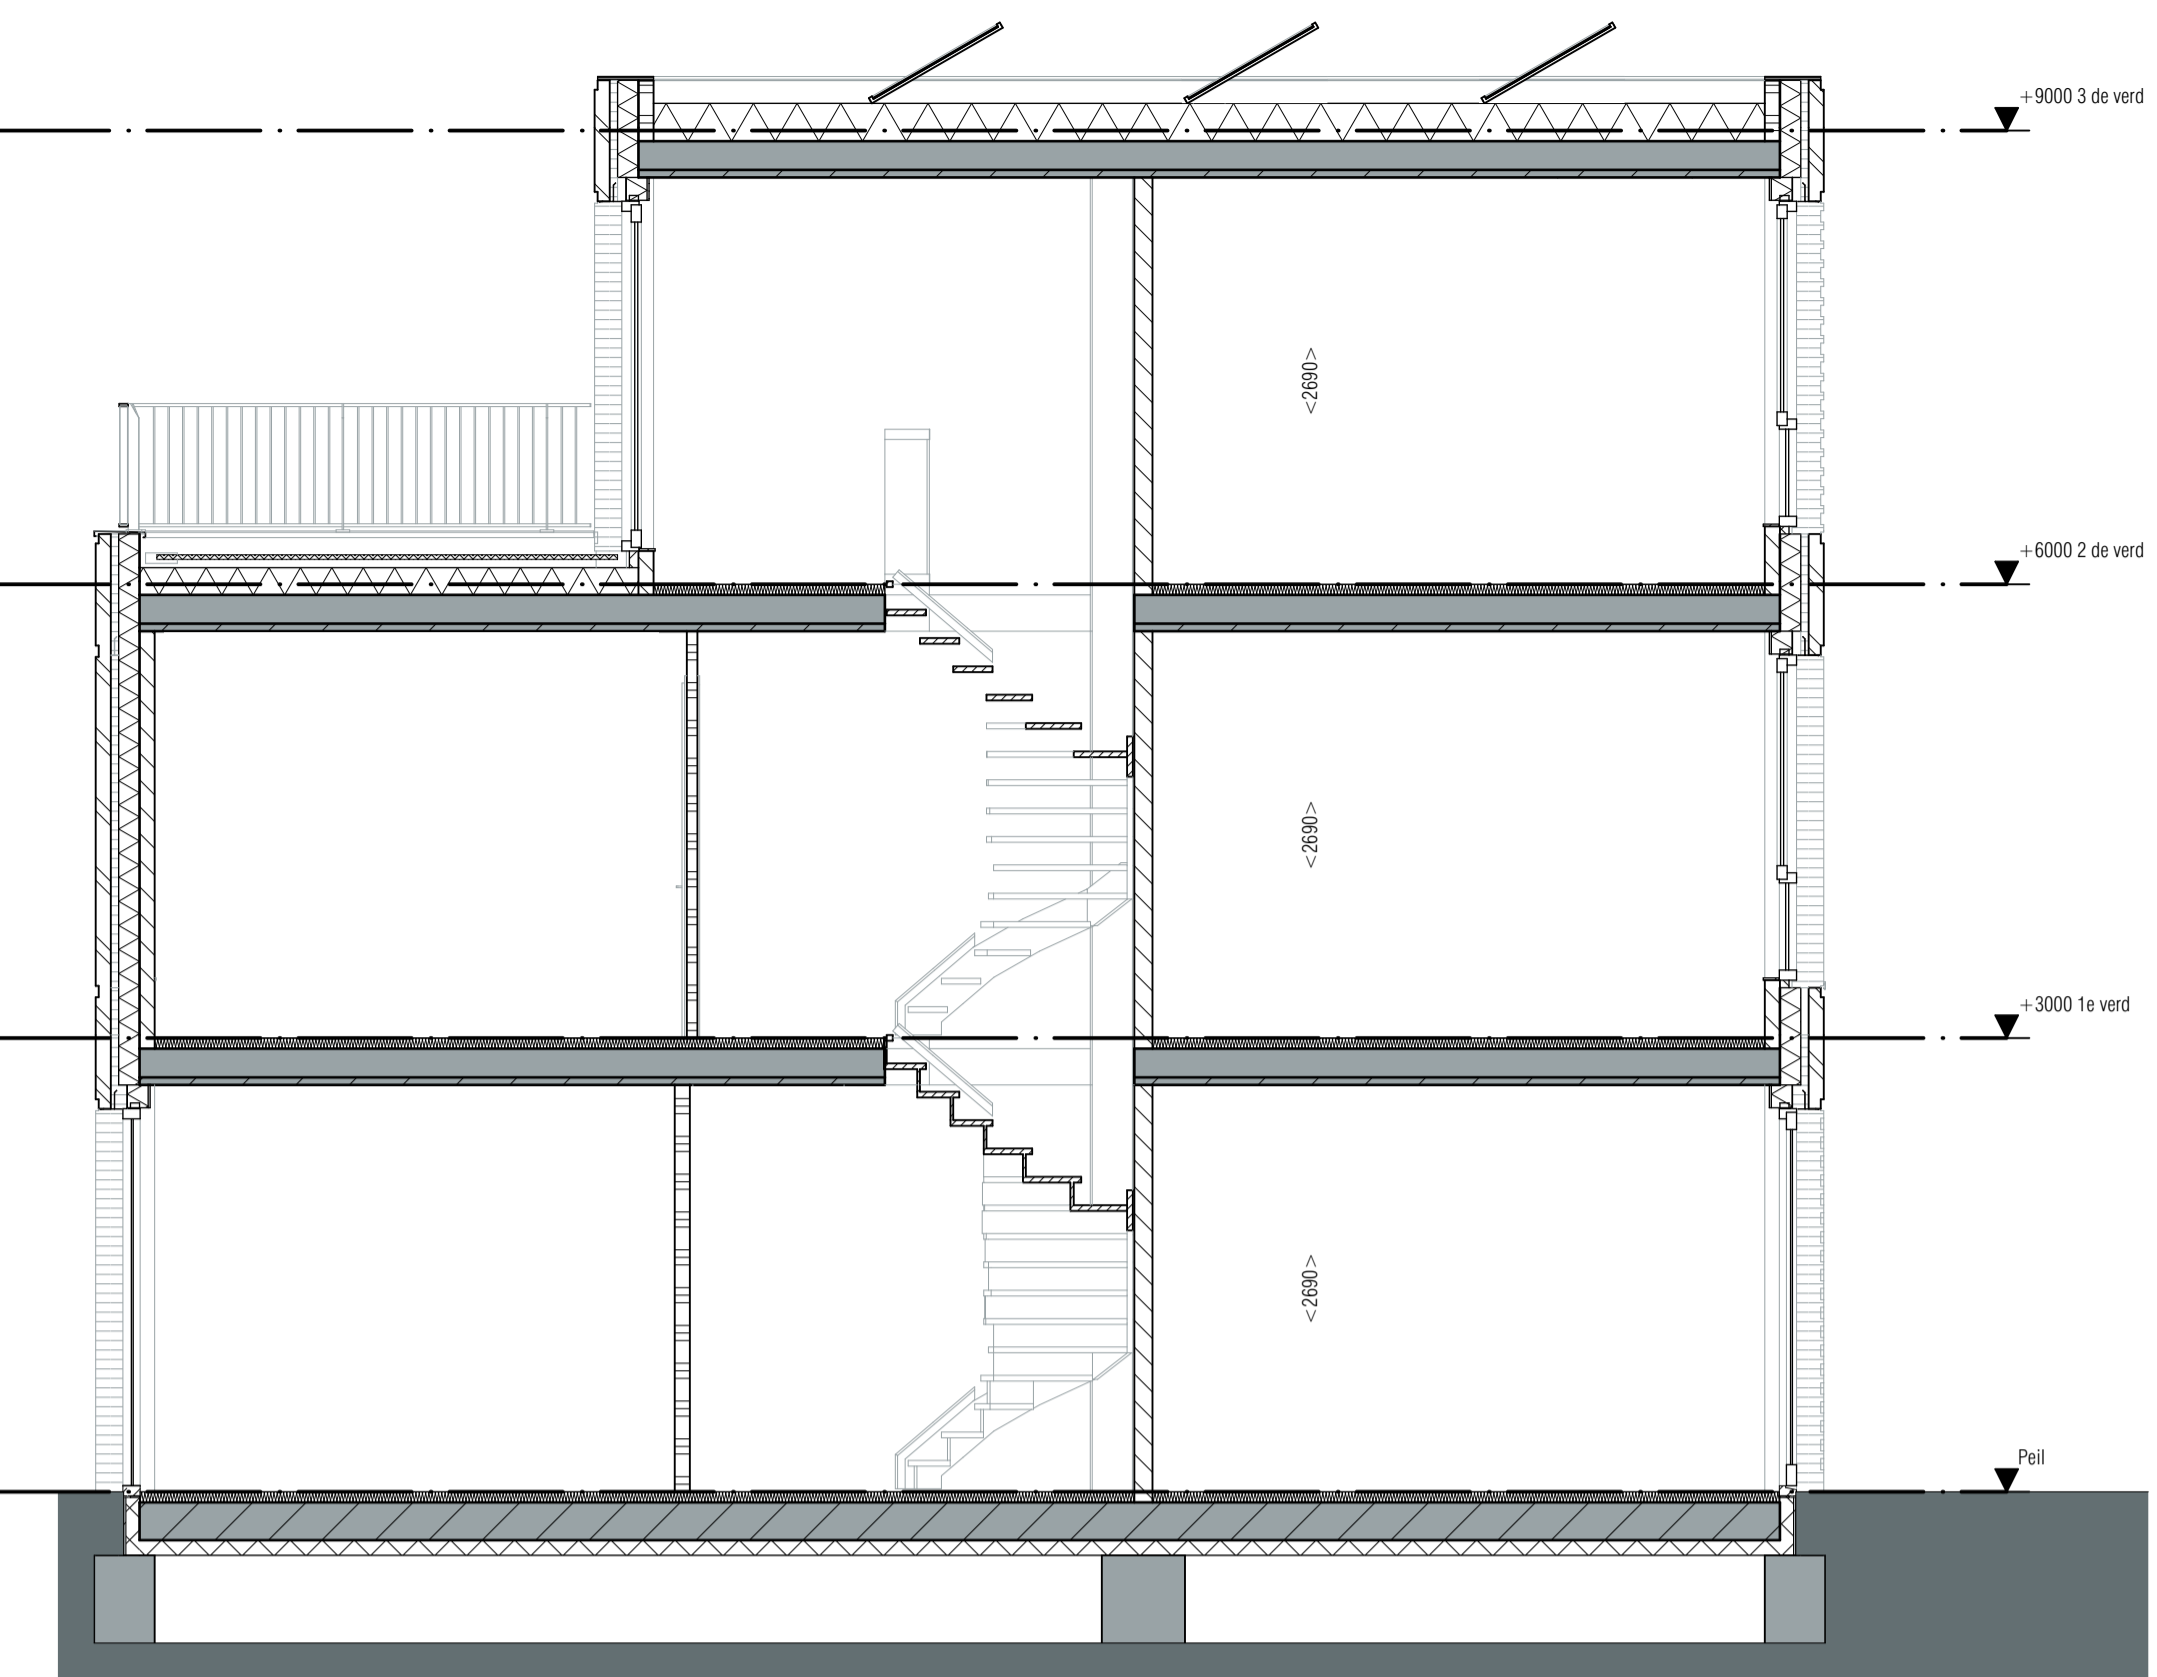


### DOORSNEDE

schaal: 1:50


### RENVOOI

- lr toiletruimte
  - br bergruimte
  - MM wasmachine aansluiting
  - WD wasdroger aansluiting
  - WV vaatwasser aansluiting
  - OV oven aansluiting
  - ventilatiebox
  - ventilatie afzuig
  - ventilatie bovenzijde
  - verdieping vloerverwarming
  - knopstuk
  - meubelkast
  - raafkast
  - perfor. beton
  - l.v.g. beton
  - voorschalieplaat
  - schilte
  - baksteen
  - kalkzandsteen
  - cellenbeton
  - cellenbeton 'waar'
  - logeewerk caritairuimte
  - betonregel 50x50x100mm
- 
- centraaldoos met groepsnummer en schakelleider
  - rookmelder 230V
  - Wandlichtpunt badkamer (achter spiegel)
  - Wandlichtpunt badkamer met armatuurcode (spiegellicht)
  - WTW groepschakelaar
  - Energiebolpe schakelaar met schakelleider
  - Wisselschakelaar
  - Serienschakelaar
  - combinatie (schakelaar en wcd onder 2voudig raam)
  - enkel WCD met randraade
  - dubbele WCD met randraade verticale montage
  - dubbele WCD met randraade horizontale montage
  - perfor. WCD met randraade t.b.v. kooptraat
  - groepsverdeelkast
  - centraal aansluitpunt
  - bedrukker
  - bedrukker Thermostaatleiding met 4x8 naar VV
  - CG aansluiting bedraad
  - C22 -> WTW
  - Telefoondata aansluiting bedraad met Cat5
  - koz. leding
  - thermostaten naar vloerverwarmingverdelers

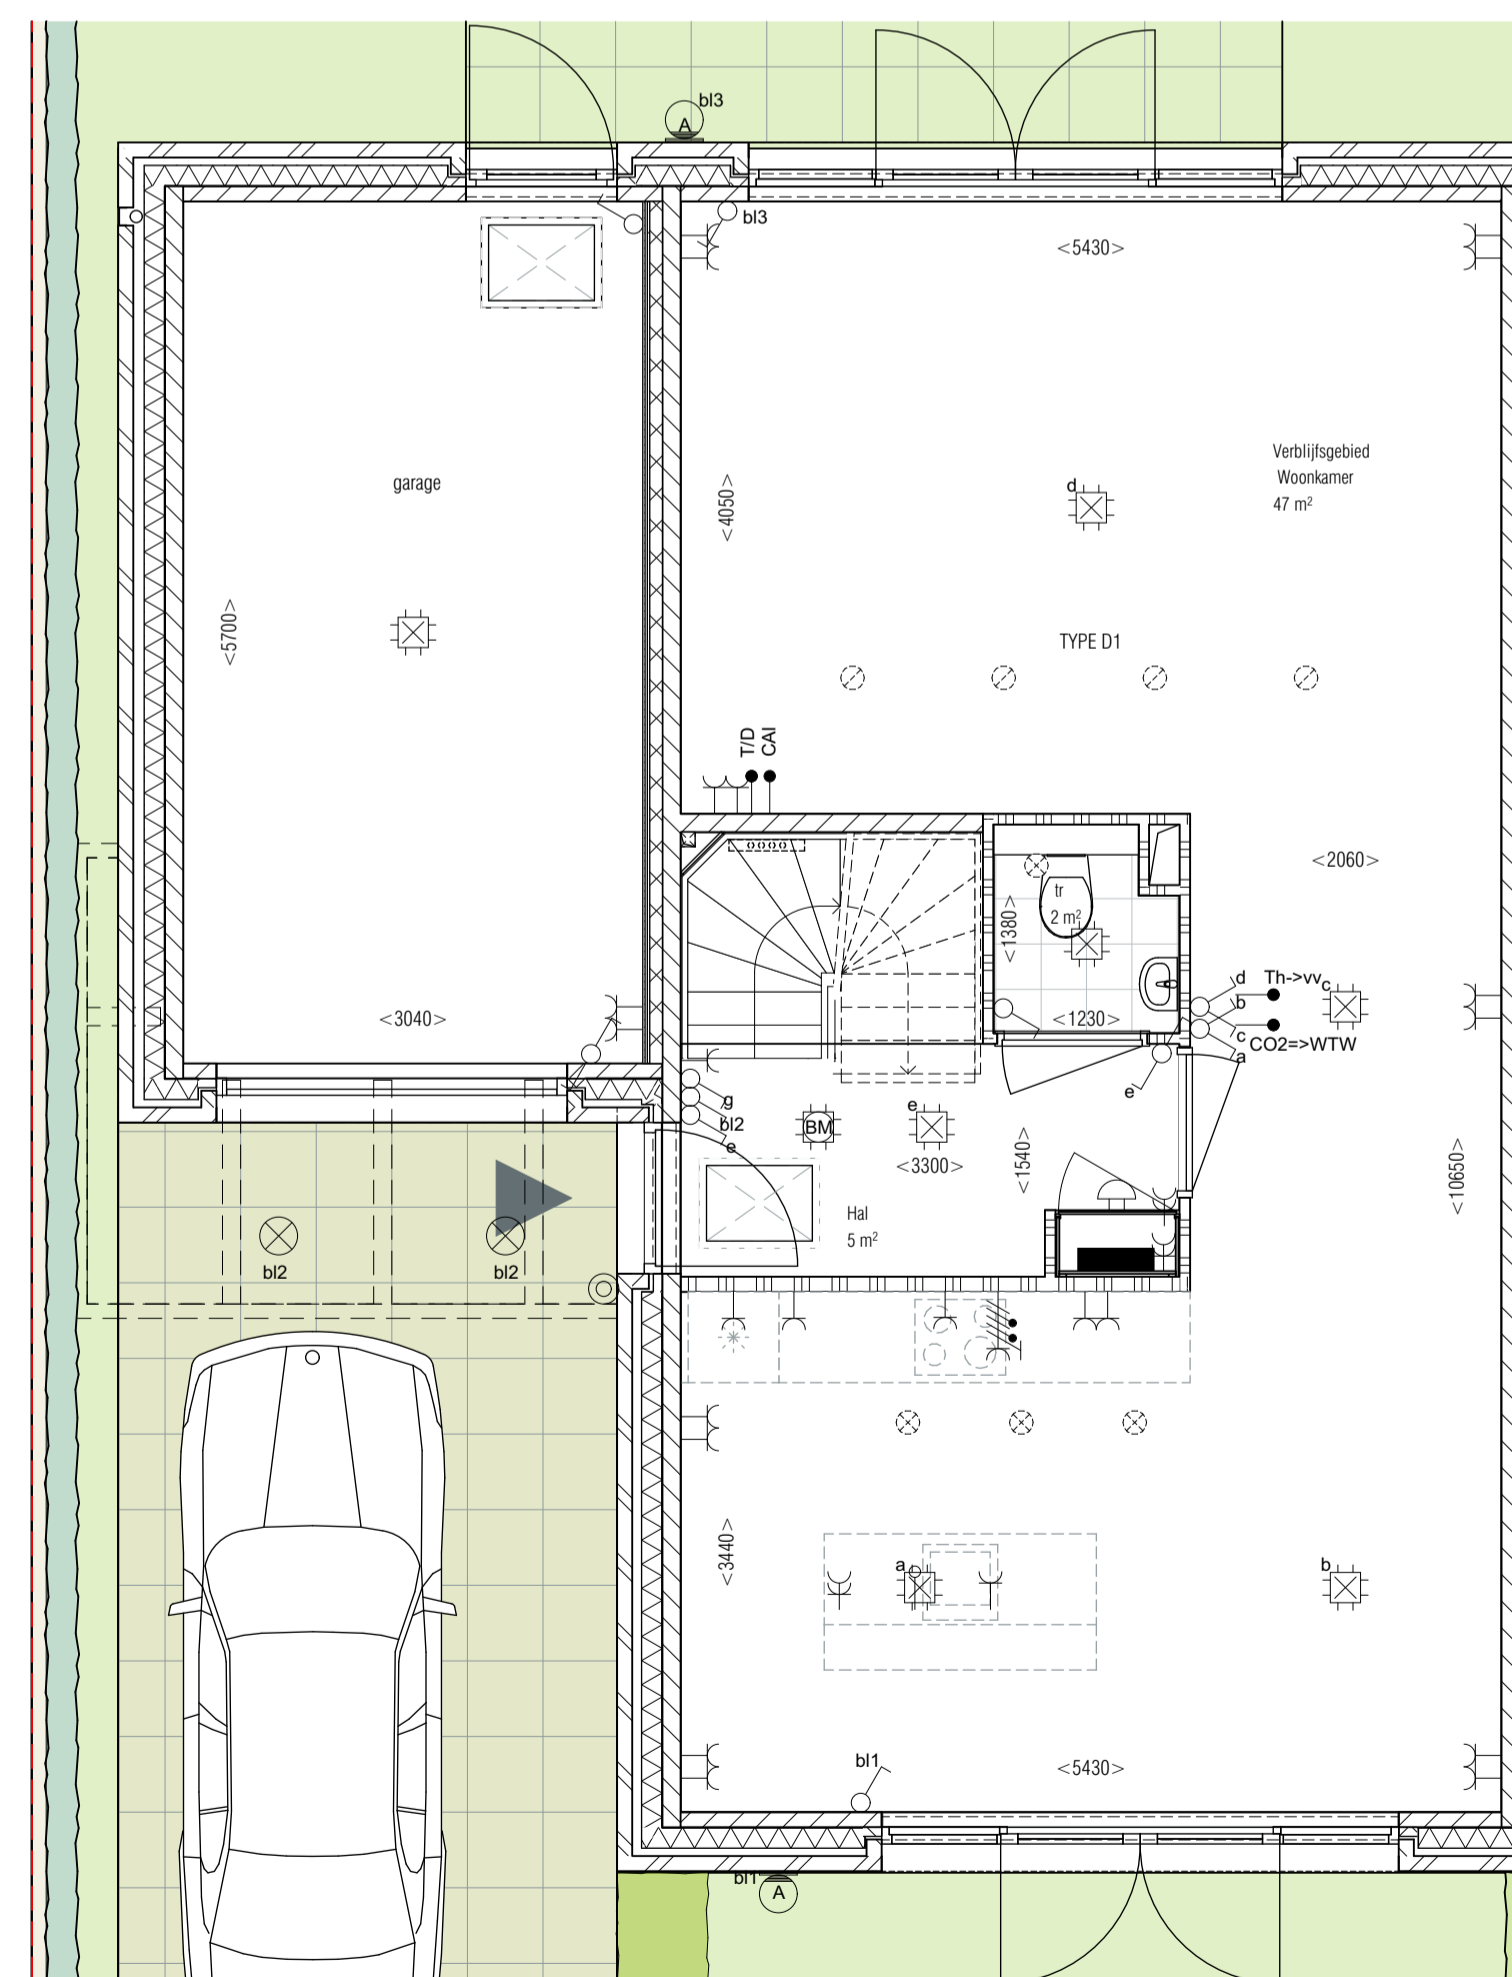


### BEGANE GROND

schaal: 1:50

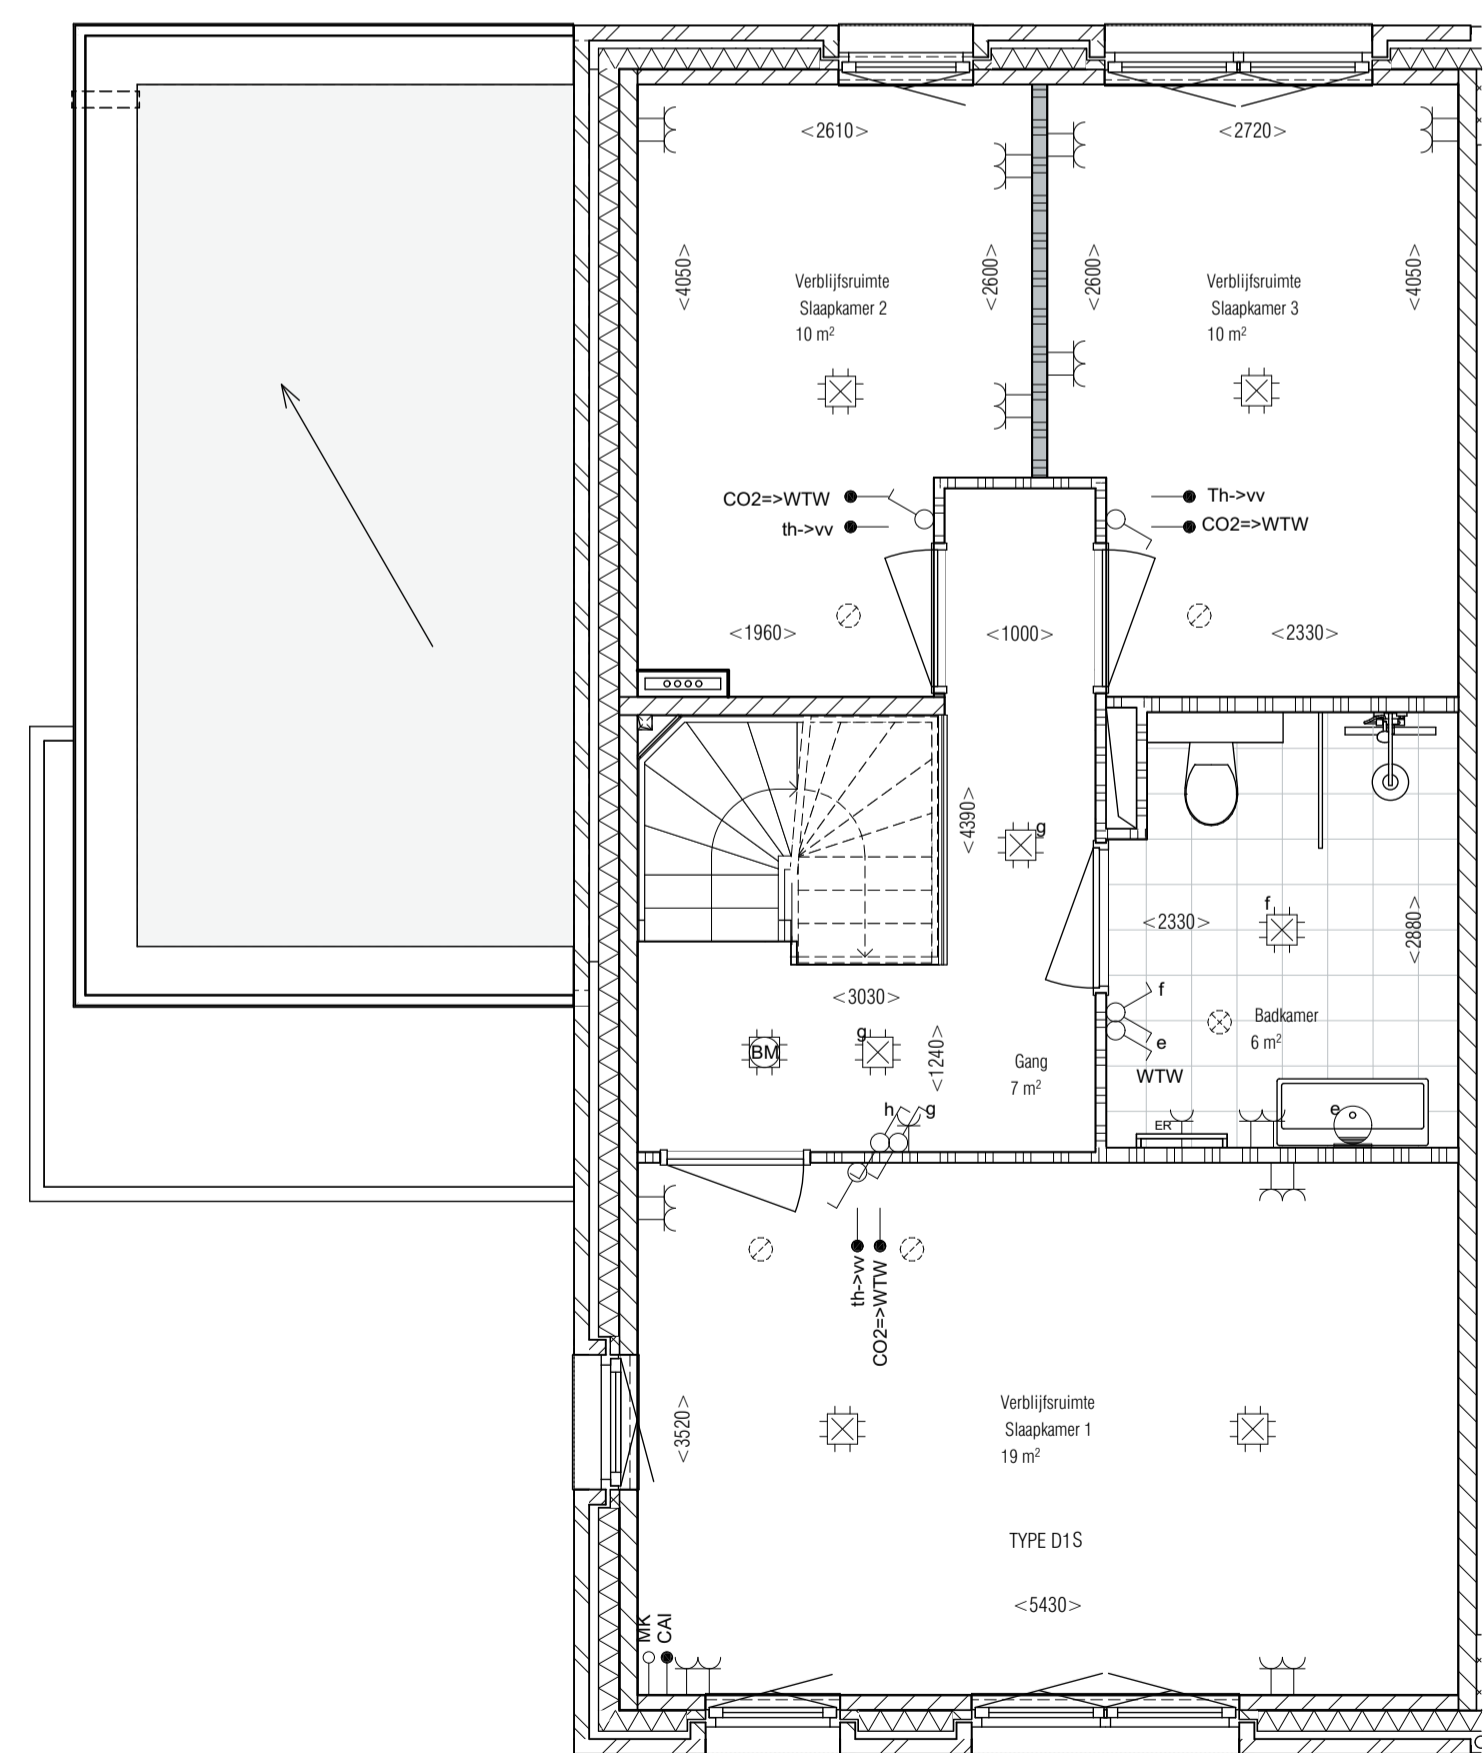


### 1E VERDIEPING

schaal: 1:50

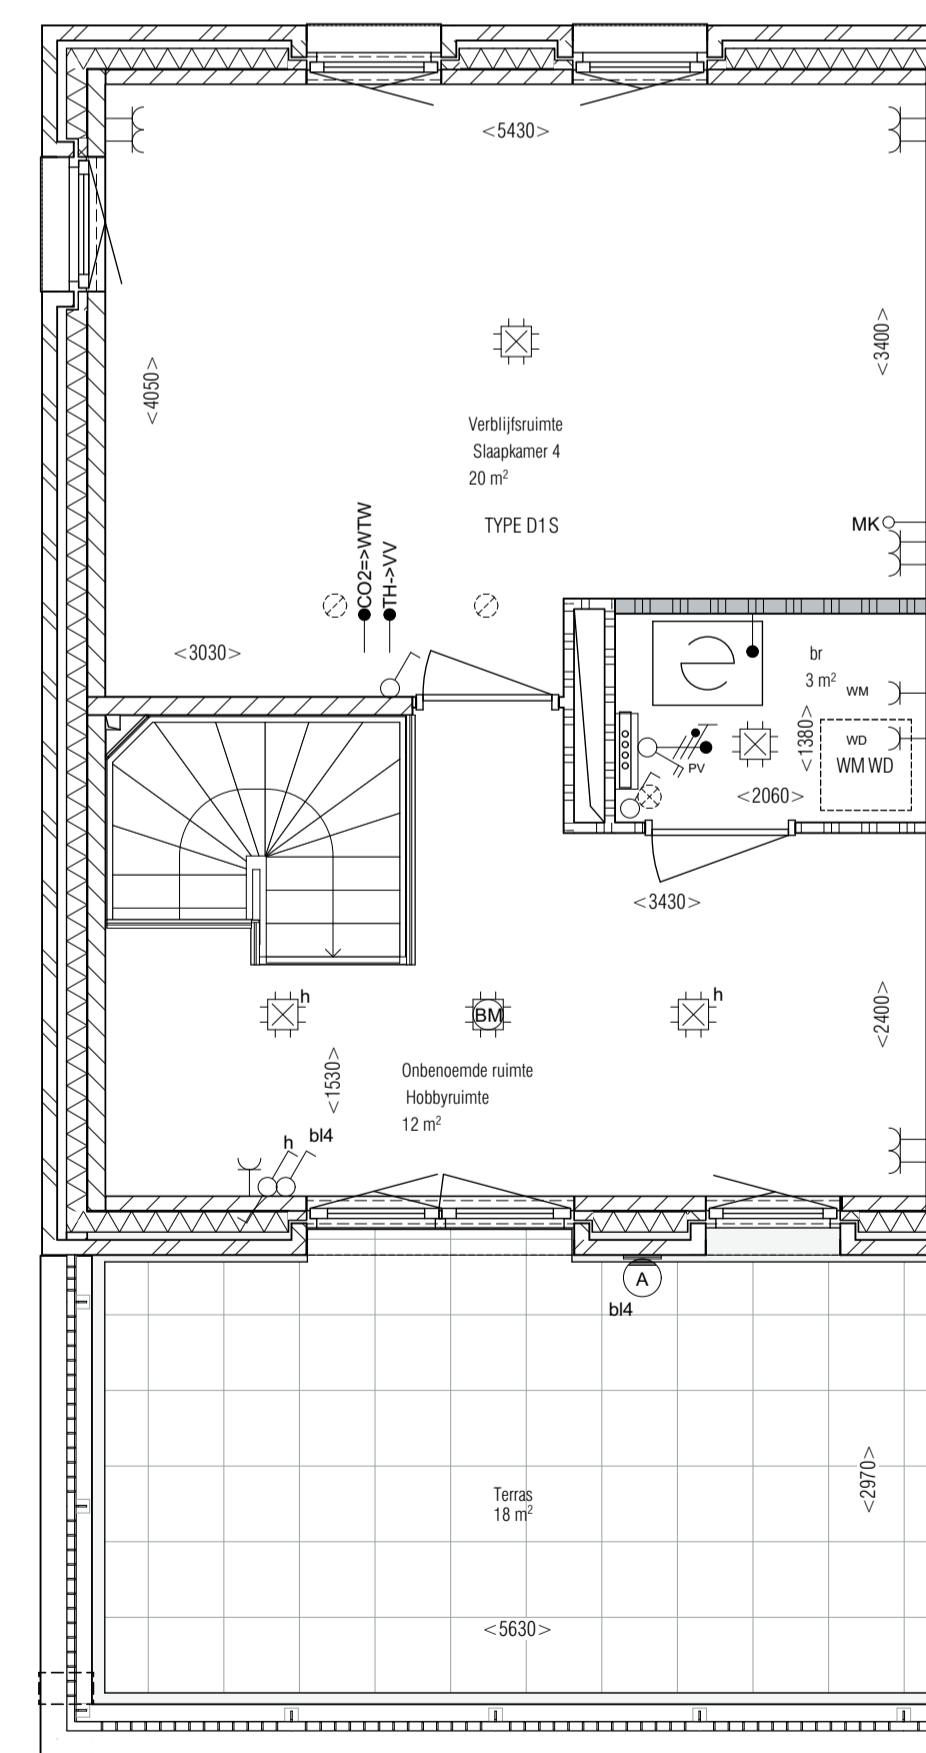

### 2E VERDIEPING

schaal: 1:50

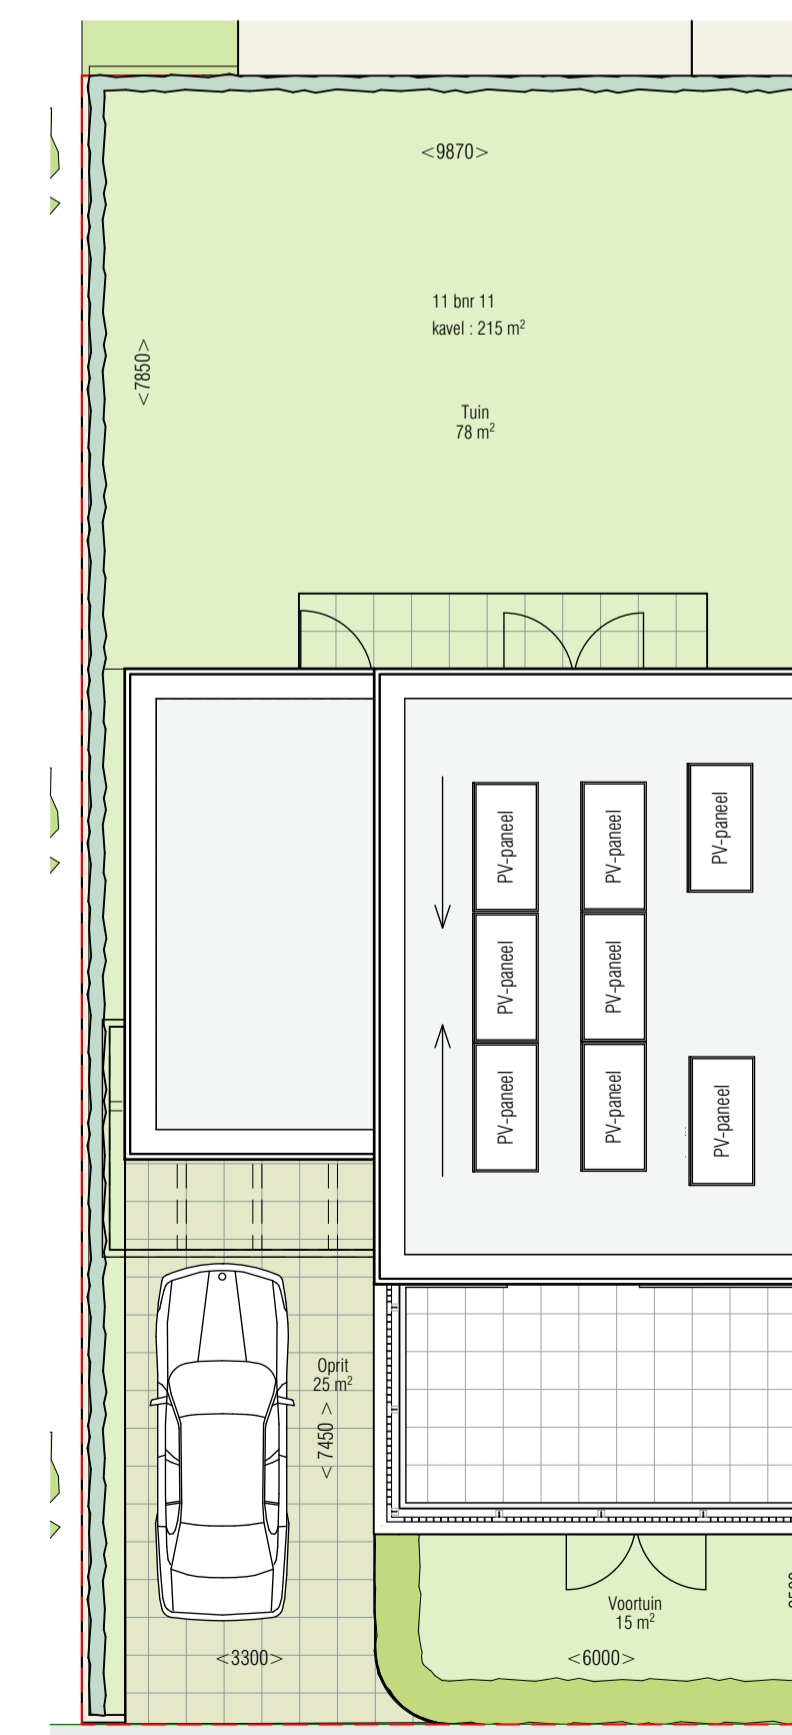

### KAVEL

schaal: 1:100



### SITUATIE

schaal: 1:500



**LEVS** ARCHITECTEN BV  
Postbus 2182  
1000 CD Amsterdam  
020 6735762  
post@levs.nl  
www.levs.nl

PROJECT ROBUNHOF FASE 2  
onderwerp **BOUWNUMMER 11**  
schaal 1:50  
datum 14-01-2022  
formaat A1-L

tek. nr. **VK-111**  
versie