




Voorgevel


Linker zijgevel

Achtergevel


Rechter zijgevel

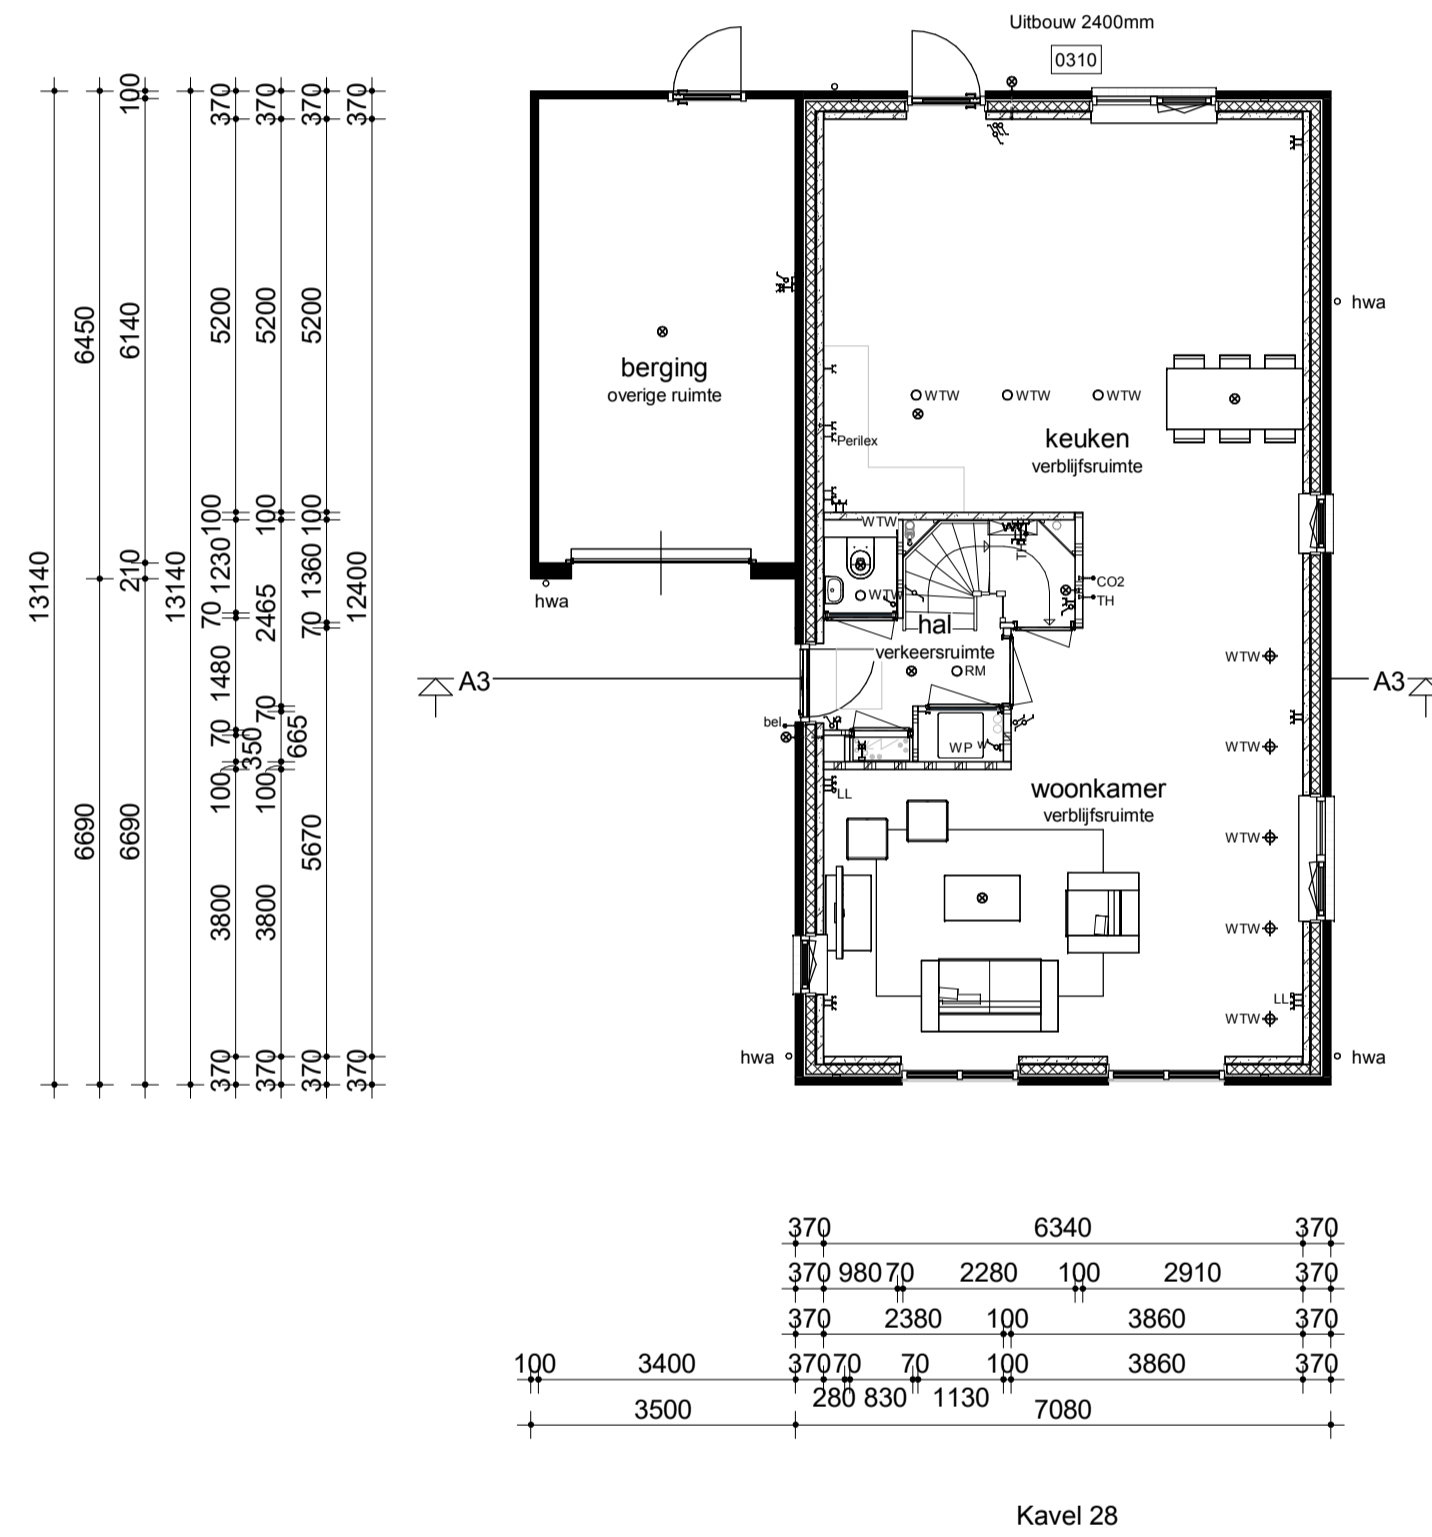


Begane grond

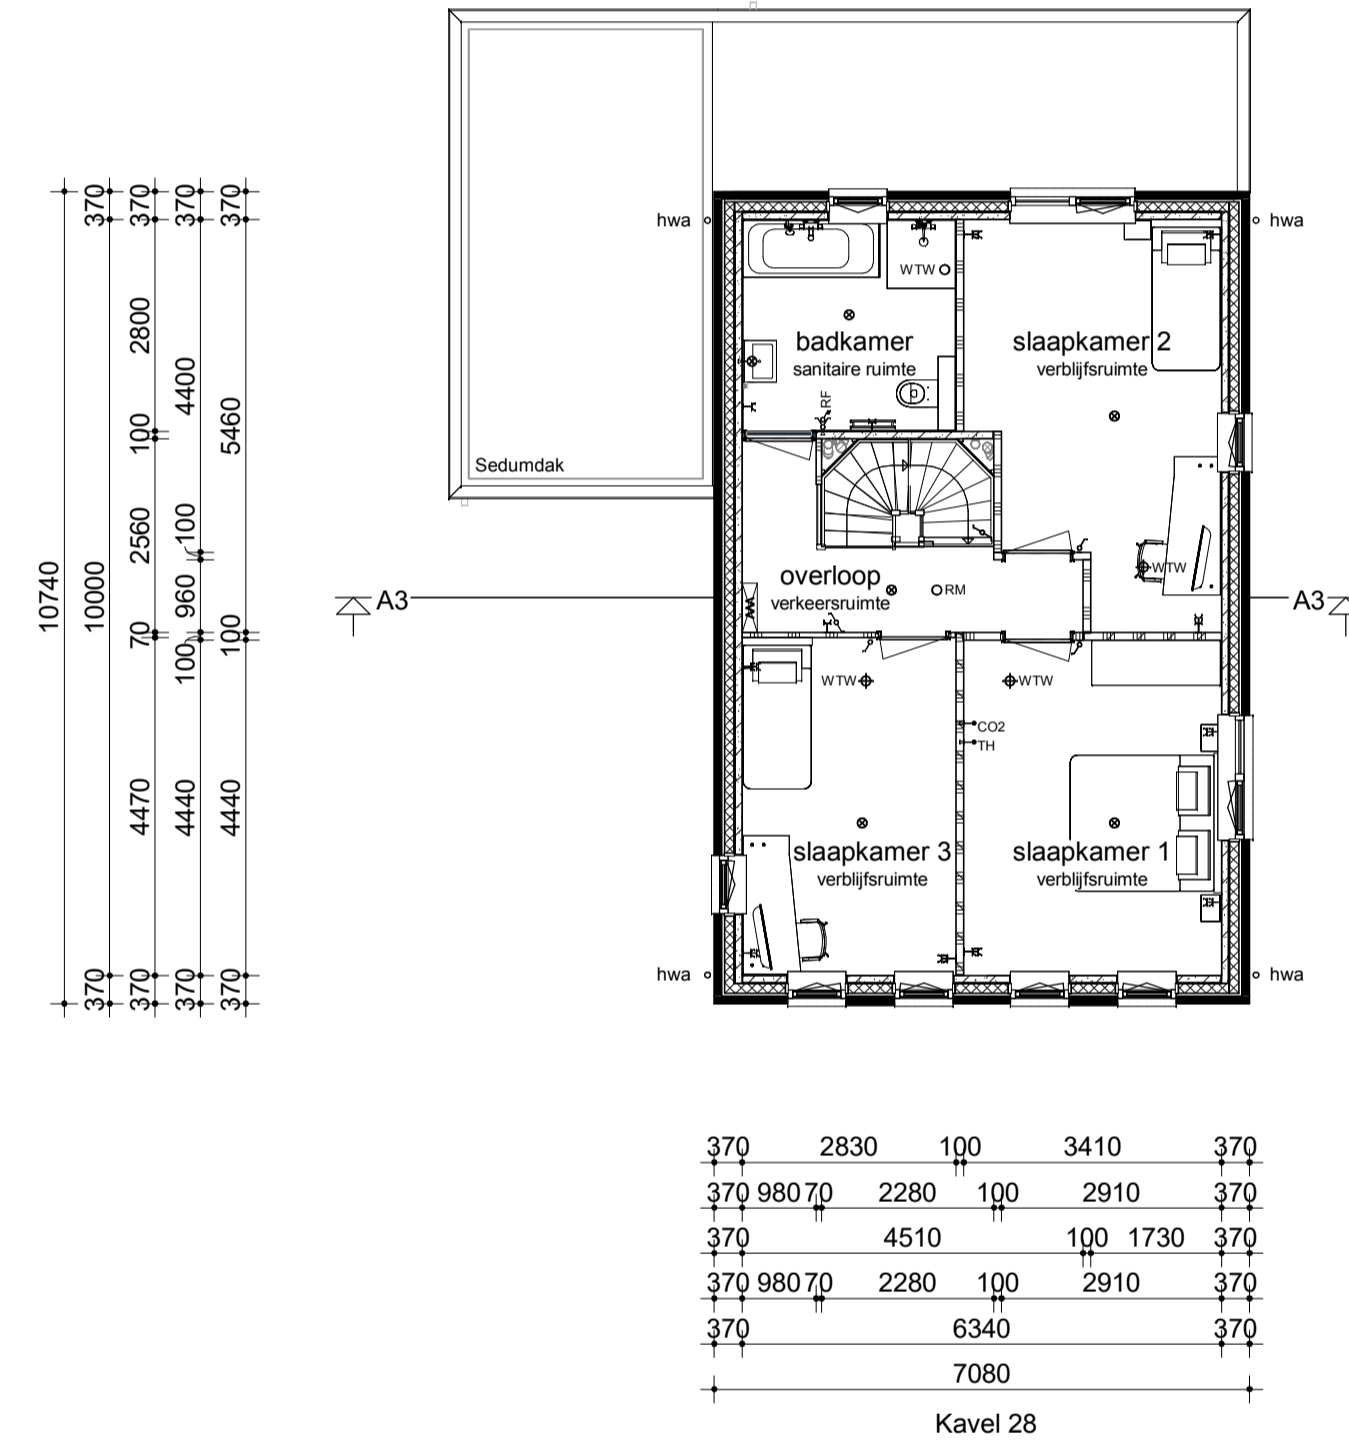

Verdieping

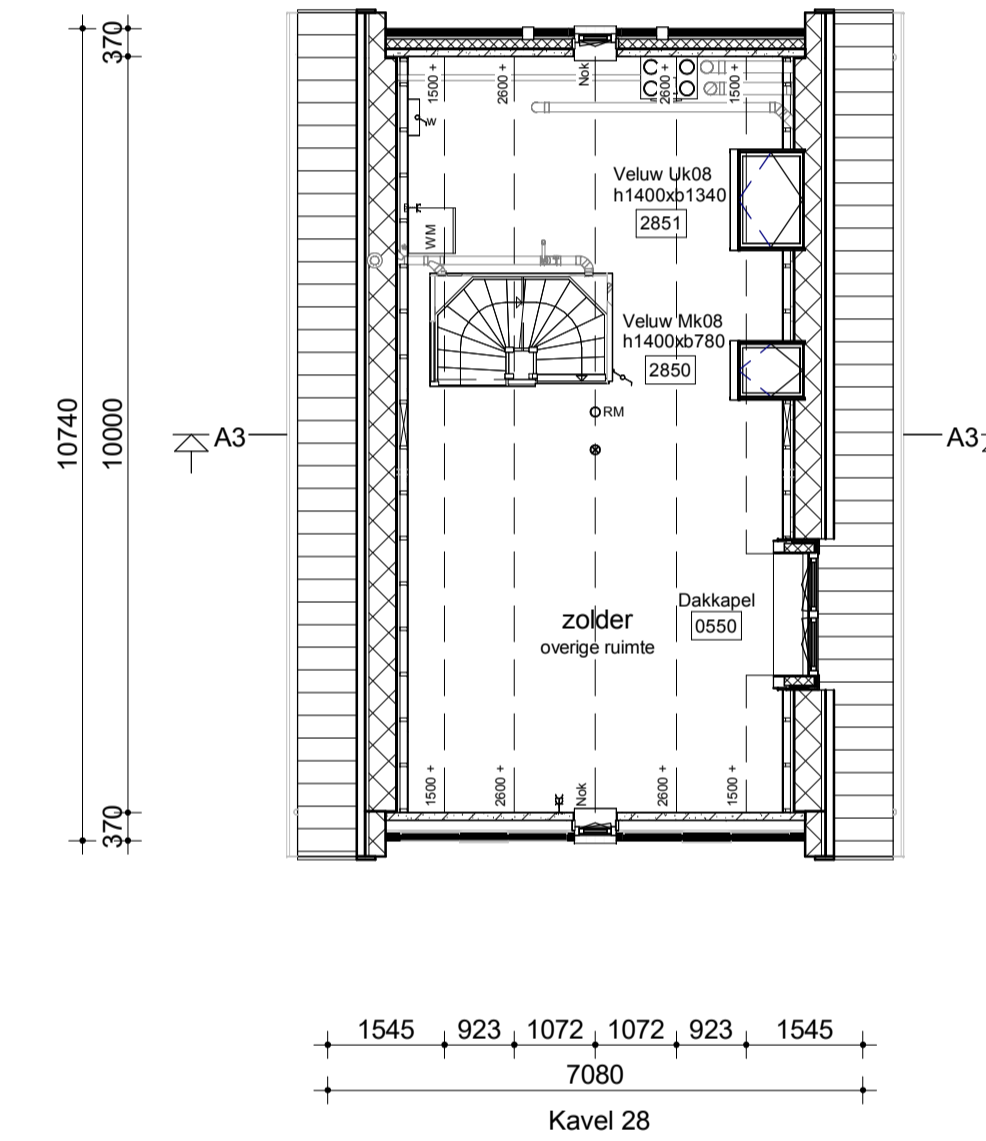

Zolder

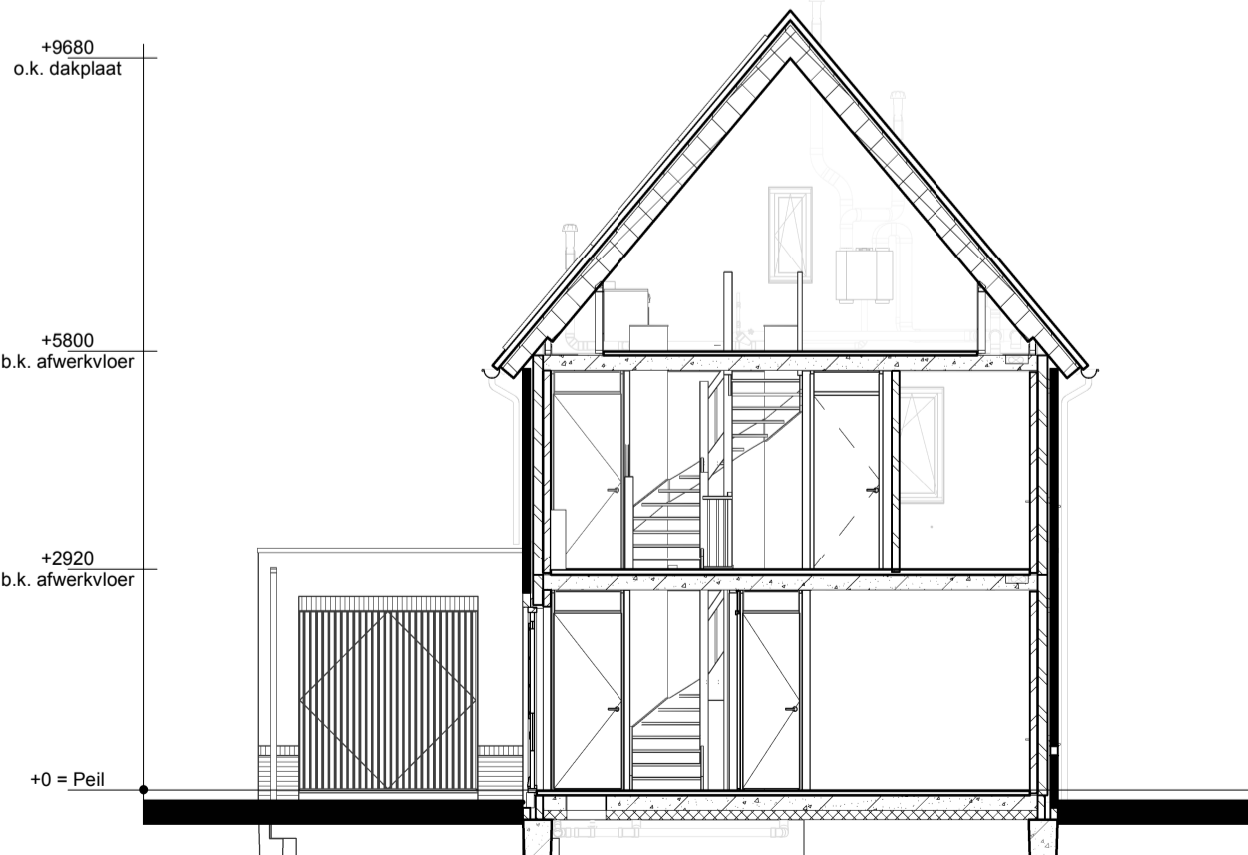


Doorsnede A-A

### Renvooi

- Metselwerk
- Isolatie
- Betonnen wand
- Kalkzandsteen wand
- Lichte scheidingswand
- Dragend knieschot incl. afneembaar paneel tpv kruis
- Vloerverwarmingsverdeler
- WTW box
- WP
- Omvormer t.b.v. PV-panelen
- Meterkast
- Kruipluik
- Opstelplaats wasmachine
- Radiator
- Vleermuis / mus / gierzwaluw kast

- Enkele schakelaar
- Dubbele schakelaar
- Wisselschakelaar
- Standen schakelaar t.b.v. ventilatiesysteem
- Enkele wandcontactdoos met randaarde
- Dubbele wandcontactdoos geaard (boven elkaar)
- Dubbele wandcontactdoos geaard (naast elkaar)
- Plafondlichtpunt
- Wandlichtpunt
- Rookmelder
- WTW retourventiel
- WTW inblaasventiel
- WTW retourventiel wand
- Thermostaat
- Loze leiding
- Beldrukker
- CO2 CO2 bedieningspaneel
- CAI Aansluitpunt t.b.v. kabel
- HWA Hemelwaterafvoer

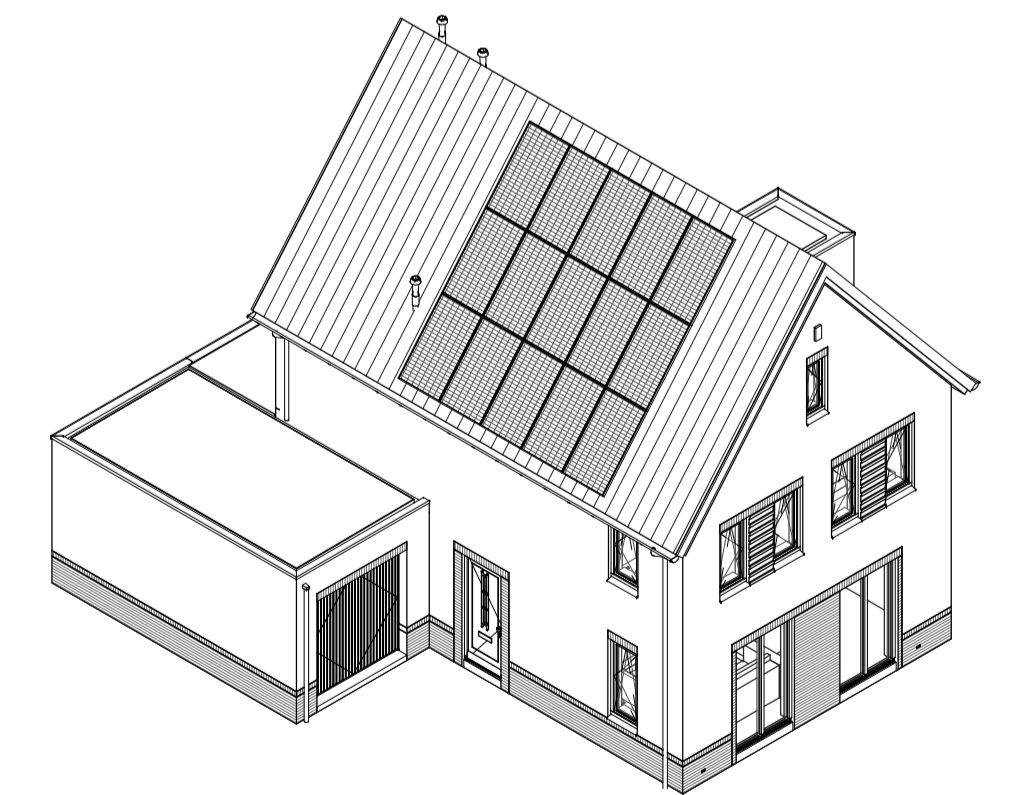

opmerkingen/ gecontroleerd:		Wij, Gec. d.d. ...	
<b>Hve</b> Bouwconcept: <b>IDENTIS</b> DOOR ROOSDOM TIJHUIS		project: <b>4 woningen type "Agricola"</b> <b>In het plan "Kloosterakker" te Assen</b>	
		opdrachtgever: <b>Roosdom Tijhuis</b>	
<b>RoosdomTijhuis</b> Bouwbedrijf Roosdom Tijhuis bv Jufferstraat 8 Postbus 227 7460 AE RUSSEN TELEFOON 0548 51 80 24 E-MAIL info@roosdomtijhuis.nl WEBSITE www.roosdomtijhuis.nl		onderdeel: <b>Opties kavel 28</b>	
		architect: <b>MSC. B.Nijland</b>	
gteekend: <b>H.Velers</b>		schaal: <b>1:100</b>	
datum: <b>04-11-2022</b>		werk nr.: <b>5341</b>	
status: <b>V-01c</b>		projectnr.: <b>5341</b>	