

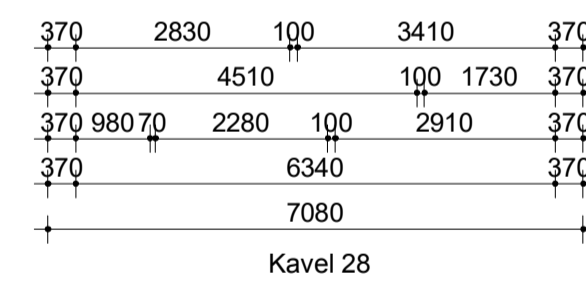
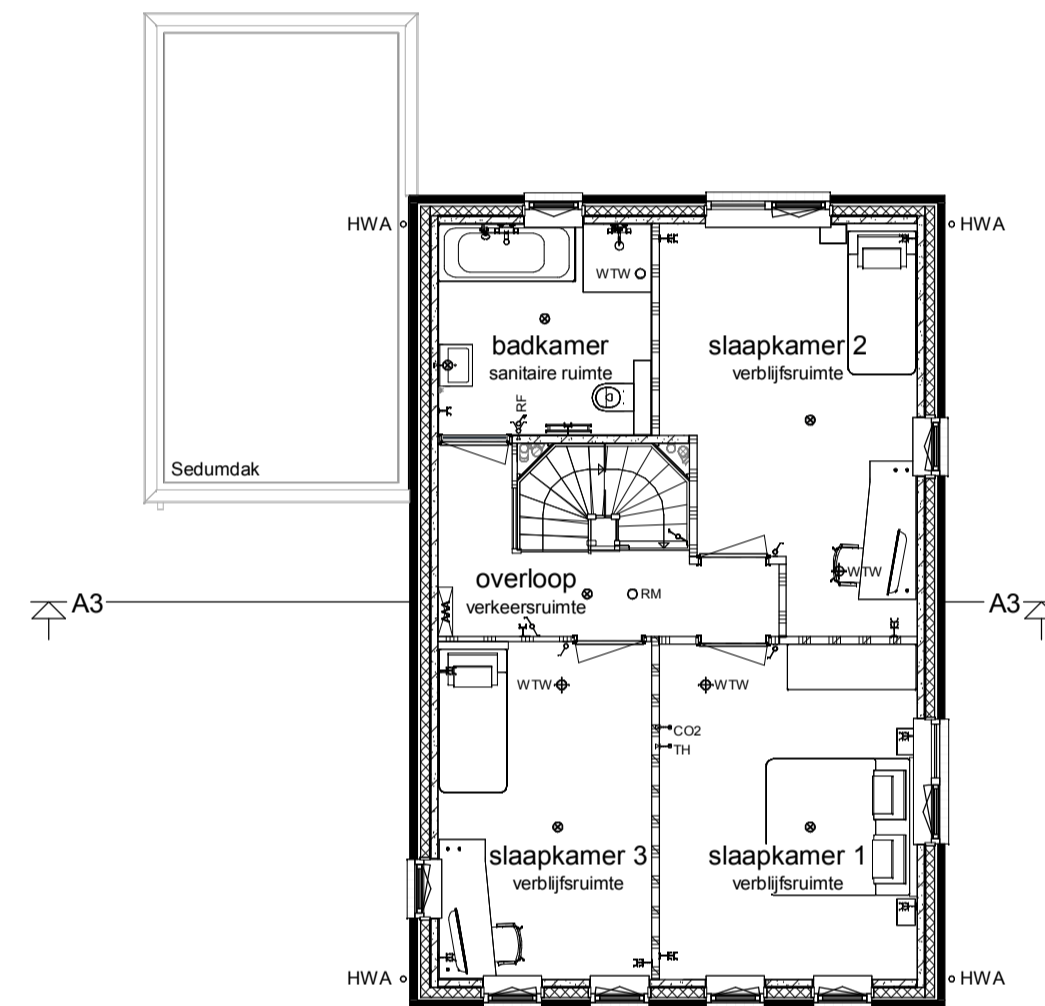
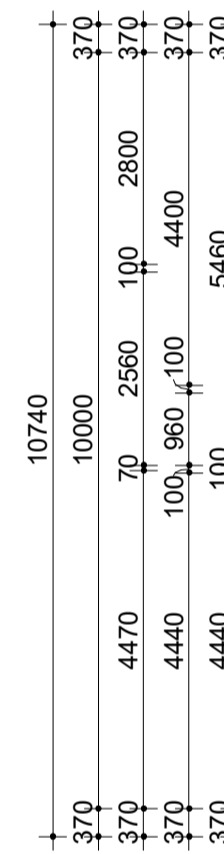
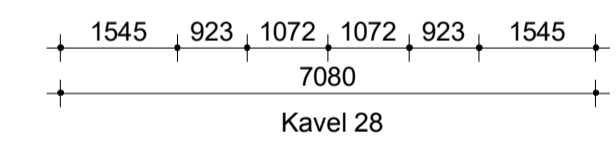




Begane grond

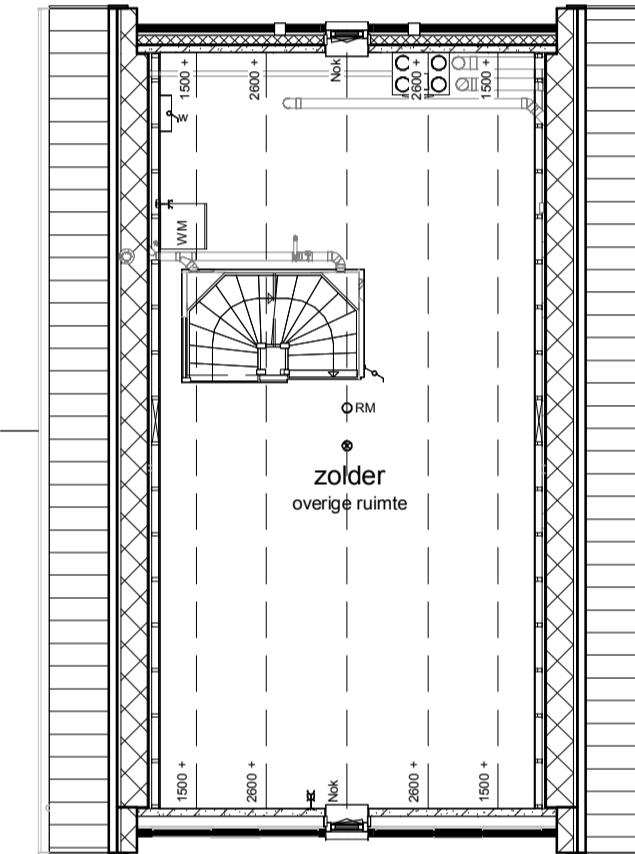

Verdieping

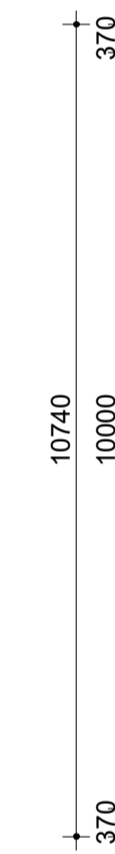

Zolder

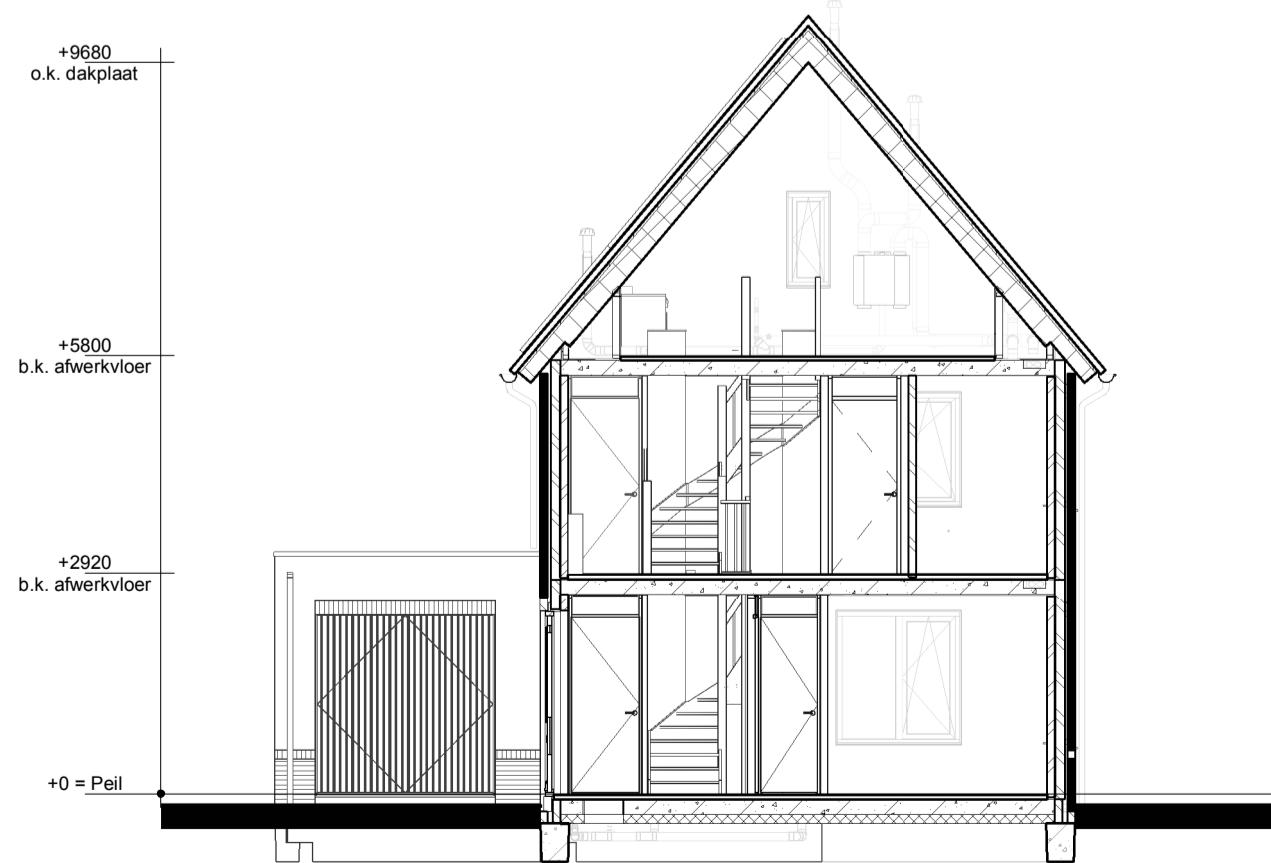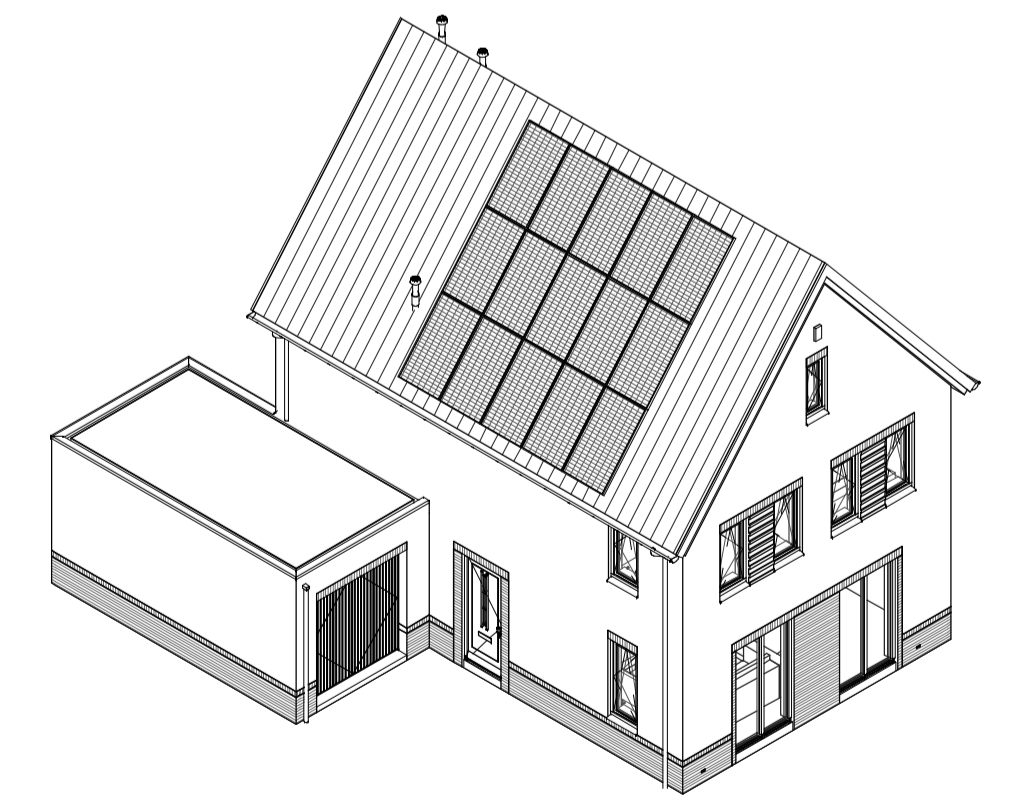

Doorsnede A-A

Renvooi

- Metselwerk
- Isolatie
- Betonnen wand
- Kalkzandsteen wand
- Lichte scheidingswand
- Dragend knieschot incl. afneembaar paneel tpv kruis
- VVW Vloerverwarmingsverdeler
- WTW box
- WP Warmtepomp
- Omvormer t.b.v. PV-panelen
- Meterkast
- Kruipluik
- WM Opstelplaats wasmachine
- Radiator
- Vleermuis / mus / gierzwaluw kast

- Enkele schakelaar
- Dubbele schakelaar
- Wisselschakelaar
- Standen schakelaar t.b.v. ventilatiesysteem
- Enkele wandcontactdoos met randaarde
- Dubbele wandcontactdoos geaard (boven elkaar)
- Dubbele wandcontactdoos geaard (naast elkaar)
- Plafondlichtpunt
- Wandlichtpunt
- RM Rookmelder
- WTW WTW retourventiel
- WTW WTW inblaasventiel
- WTW WTW retourventiel wand
- TH Thermostaat
- LL Loze leiding
- Bel Beldrukker
- CO2 CO2 bedieningspaneel
- CAI Aansluitpunt t.b.v. kabel
- HWA Hemelwaterafvoer

opmerkingen/ gecontroleerd:	Wij - Gev. - d.d. - Omschrijving wijzigingen:
Hve	
Bouwconcept:	project: 4 woningen type "Agricola" In het plan "Kloosterakker" te Assen
IDENTIS DOOR ROOSDOM TIJHUIS	opdrachtgever: Roosdom Tijhuis
RoosdomTijhuis	onderdeel: Verkooptekening kavel 28
Bouwbedrijf Roosdom Tijhuis bv Juliusstraat 8 Postbus 227 7460 AE RUSSEN TELEFOON 0548 51 80 24 E-MAIL info@roosdomtijhuis.nl WEBSITE www.roosdomtijhuis.nl	architect: MSC. B.Nijland
grotekand: H.Velers	tek. nr.: V-01c
datum: 04-11-2022	werk nr.: 5341
probleem: 11-11-2022 14:15:45	Schaal: 1:100