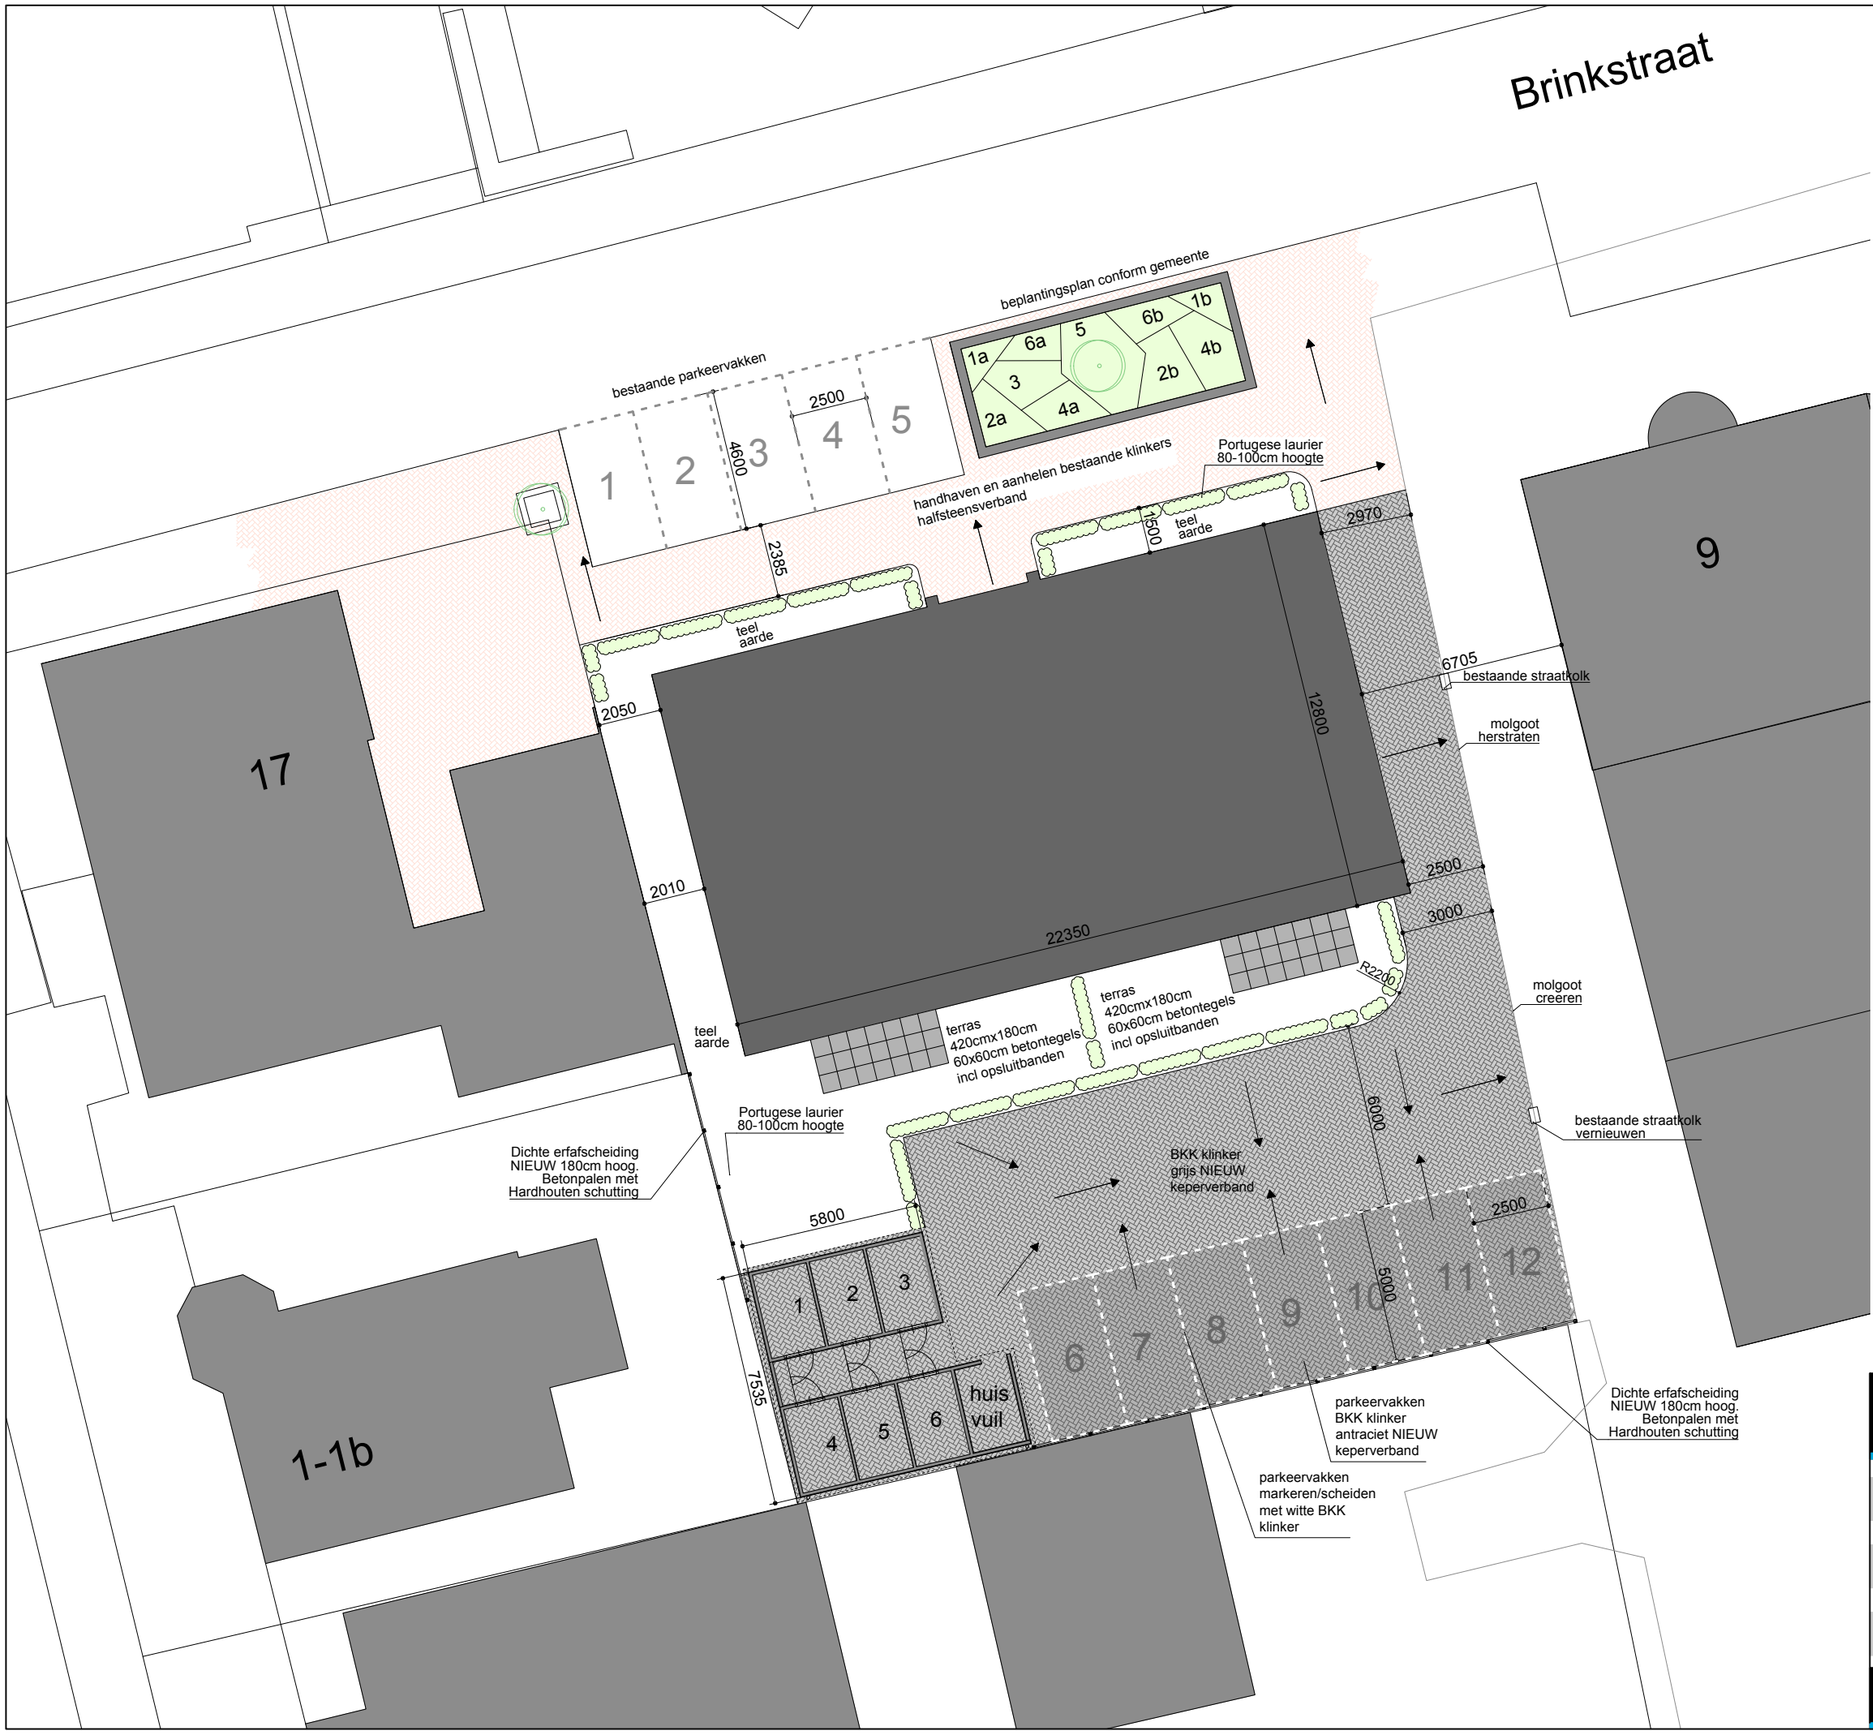

1 Geranium Rozanne	a: 14st. 7/m²
	b: 14st. 7/m²
2 Pennisetum alopecuroides	a: 14st. 5/m²
	b: 16st. 5/m²
3 Agastache Blue Fortune	24st. 9/m²
4 Aster asran	a: 23st. 9/m²
	b: 35st. 9/m²
5 Phlomis russeliana	54st. 9/m²
6 Rudbeckia Goldsturm	a: 18st. 9/m²
	b: 22st. 9/m²

Boom: 1x Tilia cordata 'Rancho' 20-25

Voor de boom 12m³ bomengrond aanbrengen! Minimaal 80cm diep!

N

Morphique architecten

project:
Nieuwbouw woongebouw Brinkstraat 15 - Vries

onderdeel:
situatie

datum laatste wijziging:	versie nummer:	schaal:
12-06-2025	1.45	1:200

Morphique
Kerkstraat 16
8011 RV Zwolle
e-mail: info@morphique.nl
website: www.Morphique.nl
telefoon: 038-7507497