




**Begane grond**  
1 : 50

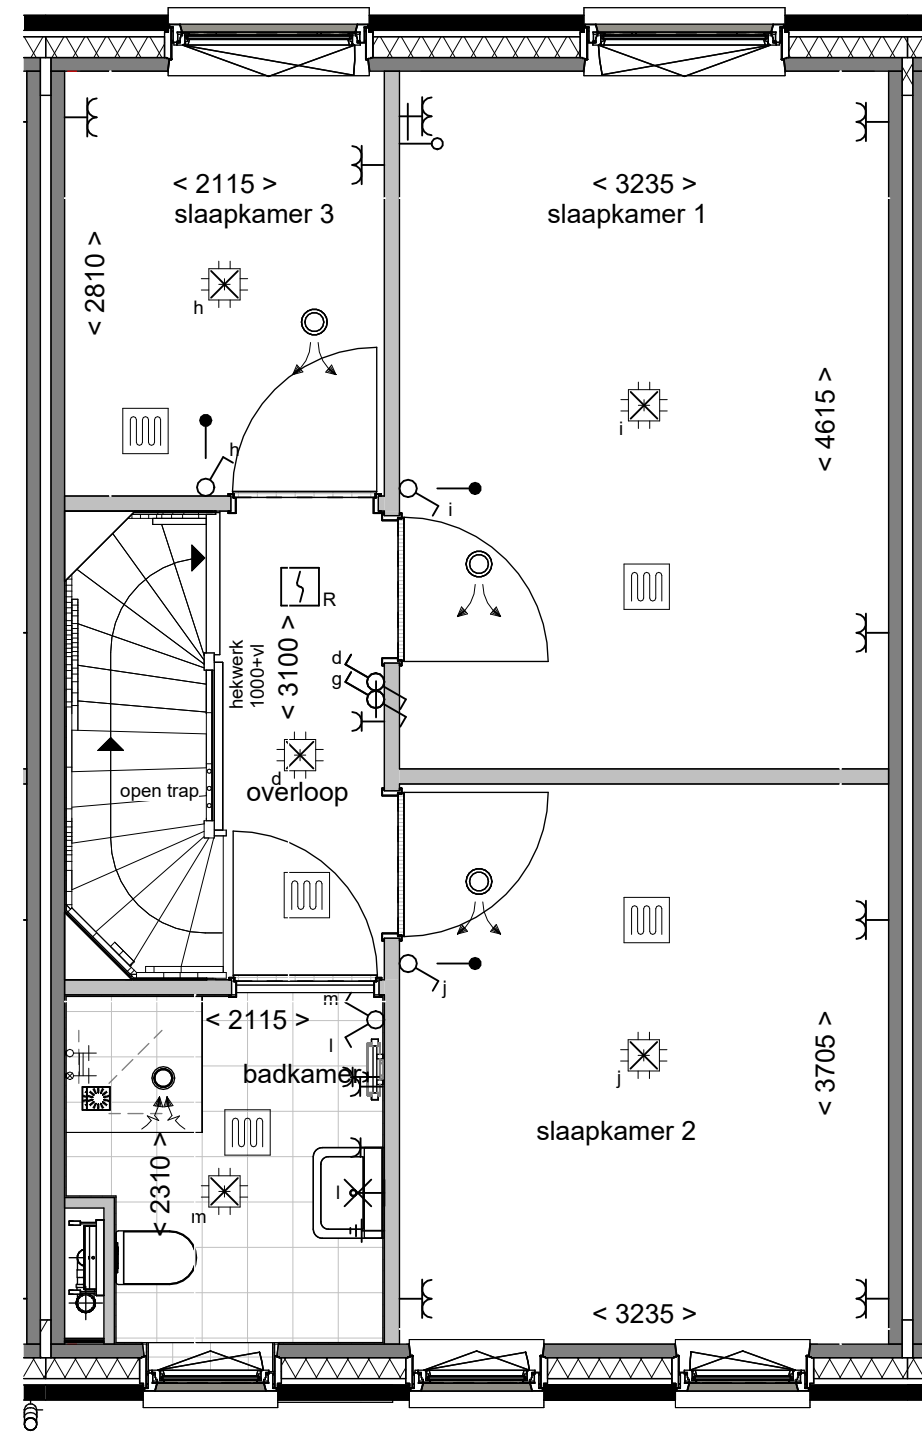


**Eerste verdieping**  
1 : 50

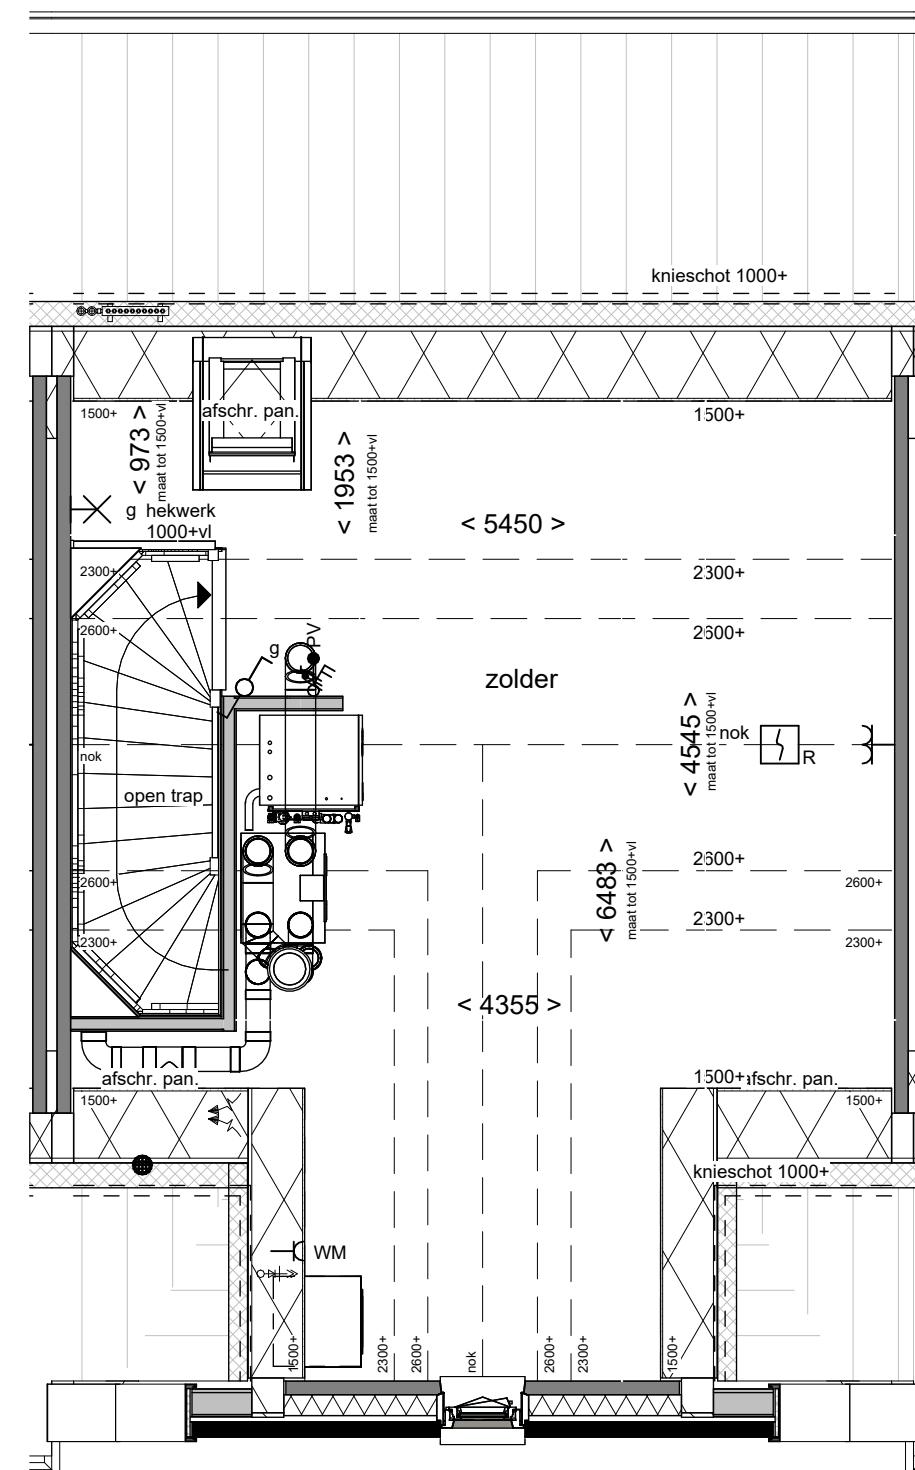

**Tweede verdieping**  
1 : 50

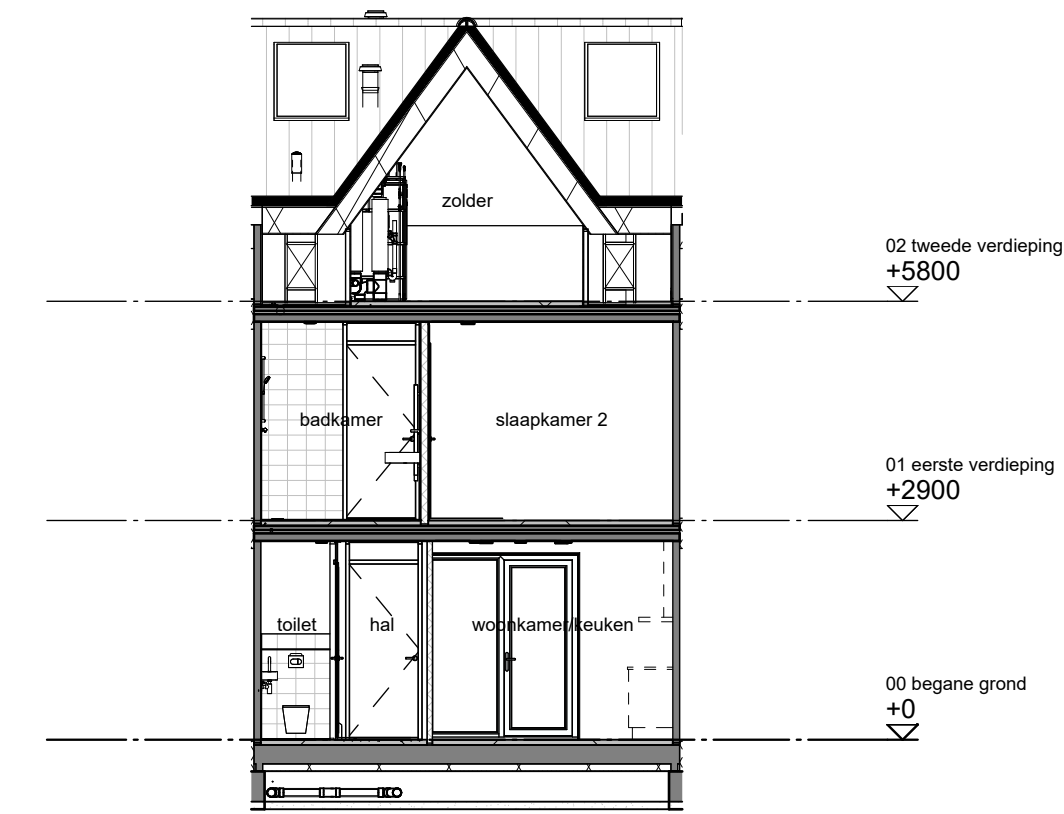

**Doorsnede B**  
1 : 100

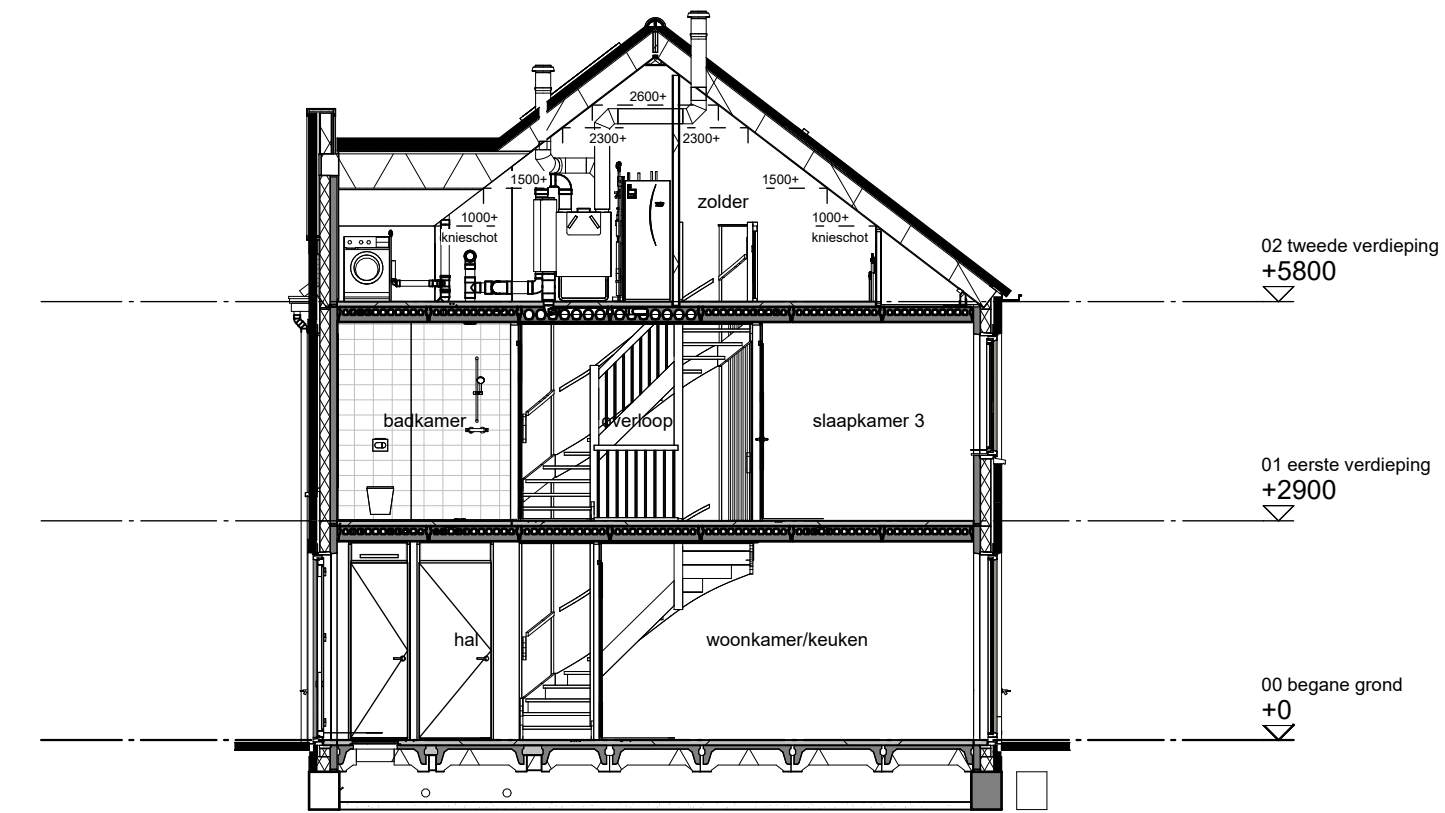

**Doorsnede A**  
1 : 100

**Renvooi bouwkundig**


- entree woning
- metselwerk
- isolatie
- dragende wand
- niet dragende binnenwand
- binnendeurkozijn (met bovenlicht)
- kruipruik
- opstelplaats wasmachine
- opstelplaats wasdroger
- opstelplaats koelkast
- principe opstelling keukenblok
- onbenoemde ruimte volgens krijstreepmethode

**Renvooi installaties**

- aansluitpunt licht, wand
- centraaldoos met lichtpunt
- armatuur aan de wand
- rookmelder
- aansluitpunt niet bedraad / loos
- aansluitpunt bedraad data, niet afgemonteerd
- beeldruiker
- schel
- schakelaar, 1-poolig
- werkschakelaar tlv PV-panelen
- driestandenschakelaar tlv wtw
- schakelaar, wissel
- schakelaar, serie
- puls-schakelaar tlv warmterugwinunit
- wandcontactdoos 1-voudig met beschermingscontact
- wandcontactdoos 2-voudig met beschermingscontact
- thermostaatbedrijf, bedraad
- wandcontactdoos tlv warmterugwinunit
- mechanische ventilatie-unit incl. warmterugwinunit
- warmtepomp
- inblaasventiel mechanische ventilatie
- afzuigventiel mechanische ventilatie
- verdeler vloerverwarming
- ruimte vzv vloerverwarming
- elektrische radiator
- kanalen in het zicht
- doucheput
- armatuur op scherm-schakelaar
- centraal aardpunt

**Disclaimer**

De op deze tekeningen aangegeven maten zijn circa maten in millimeters en lussen de wanden / vloeren gemeten, waarbij geen rekening is gehouden met enige wandafwerking, plinten, afimmering, etc. In verband met de nauwkeurige uitwerking van details, constructie, maatvoering, materialen e.d. kunnen er kleine afwijkingen ontstaan ten opzichte van de nu vermelde gegevens. Deze geringe afwijkingen geven geen aanleiding tot verkenning. Aan de op deze tekening aangegeven maten kunnen derhalve geen rechten worden ontleend. De op deze tekeningen aangegeven maatvoering is niet geschikt voor opdrachten aan derden door koper(s). De posities van aansluitingen en installatie onderdelen zijn indicatief op tekening aangegeven. De exacte aantallen en posities zullen na berekening in het werk door de installateurs worden bepaald en kunnen afwijken van deze tekening.

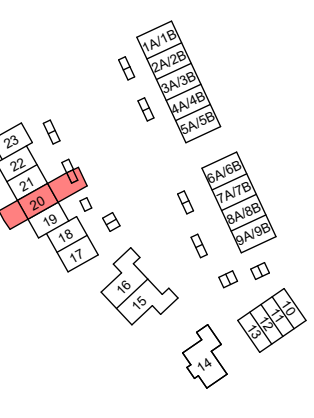

**Wij wonen**

Tekening: **Overzichtstekening**  
 bouwnummer **20**  
 Woningtype: **B57**  
 Bouwnummer: **20**  
 Bladnummer: **VT-BN20-01**  
 Bladformaat: **A1**  
 Schaal: **1:50 / 1:100**  
 Datum: **14-05-2025**