




Voorgevel


Rechter zijgevel

Achtergevel


Linker zijgevel

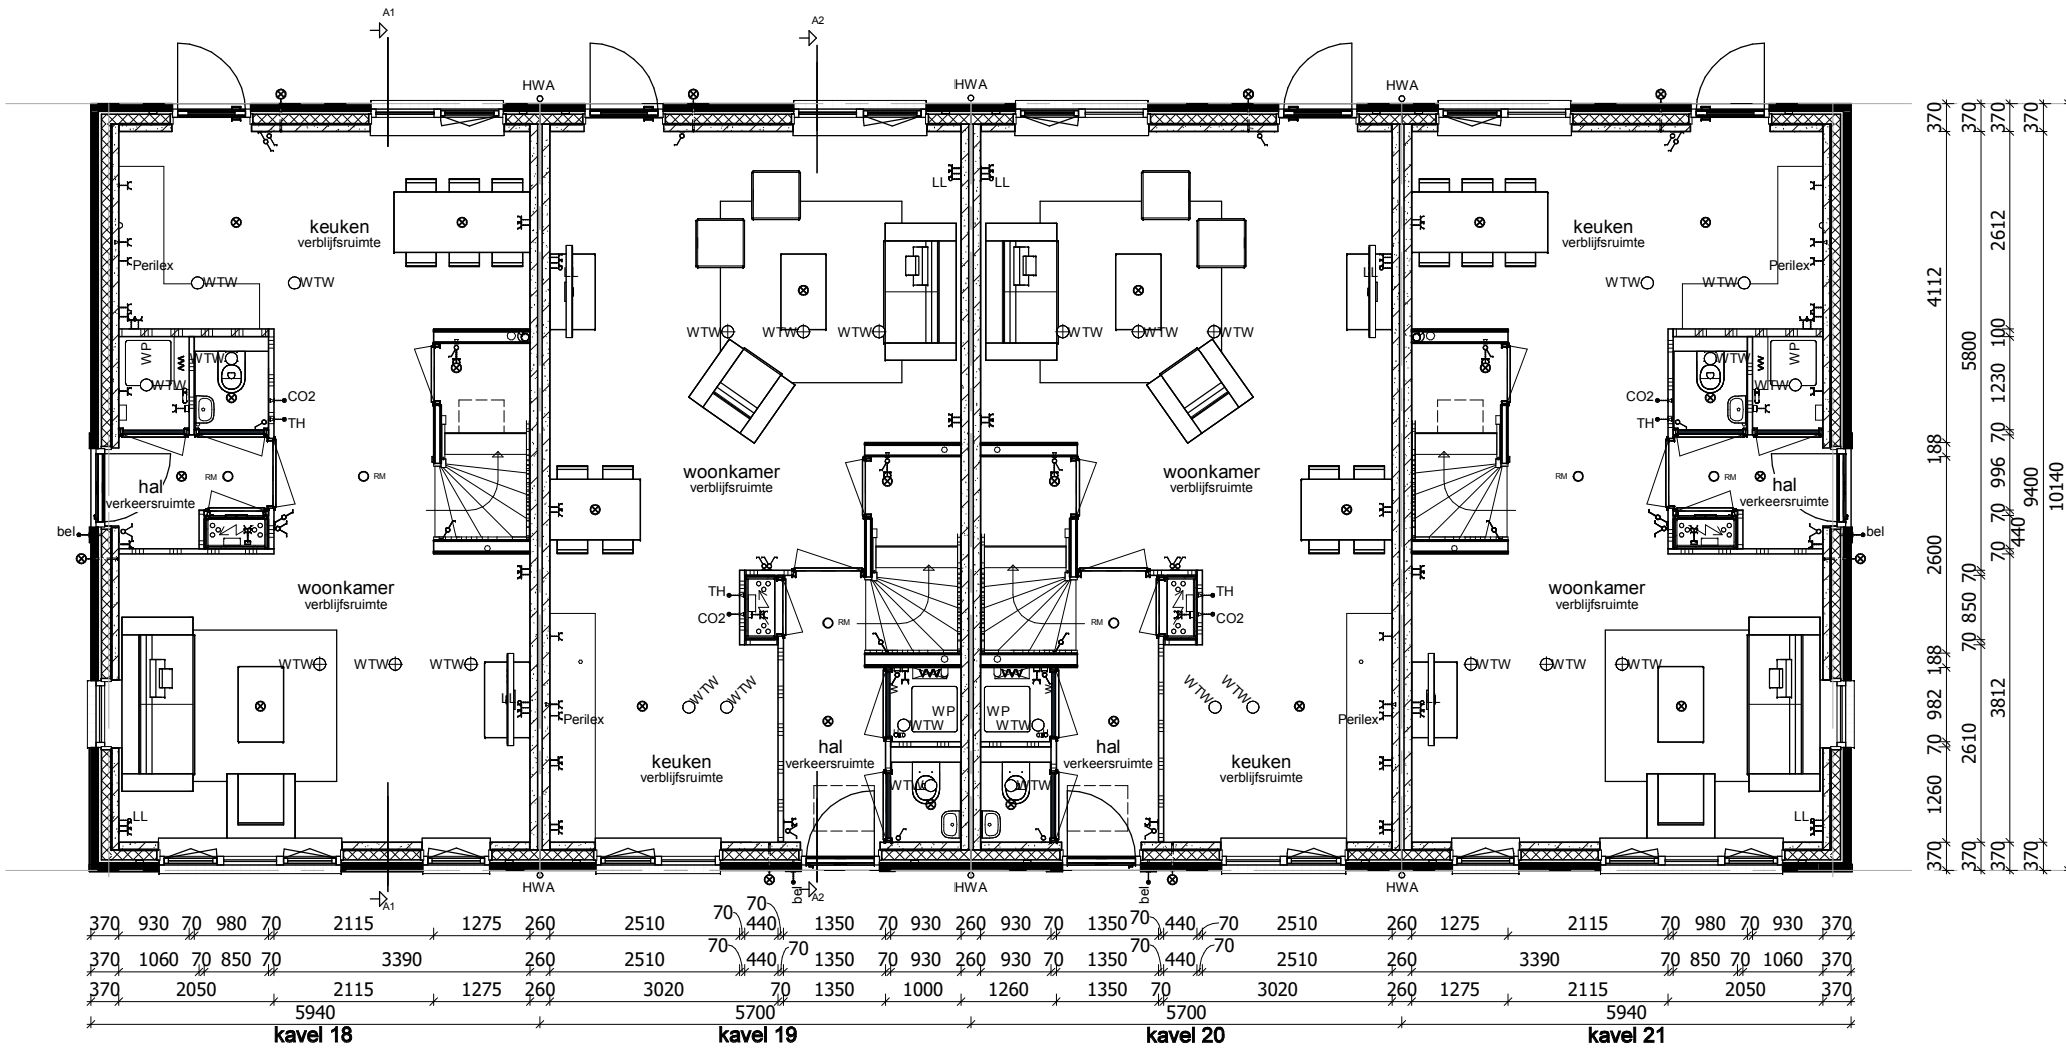


Begane grond

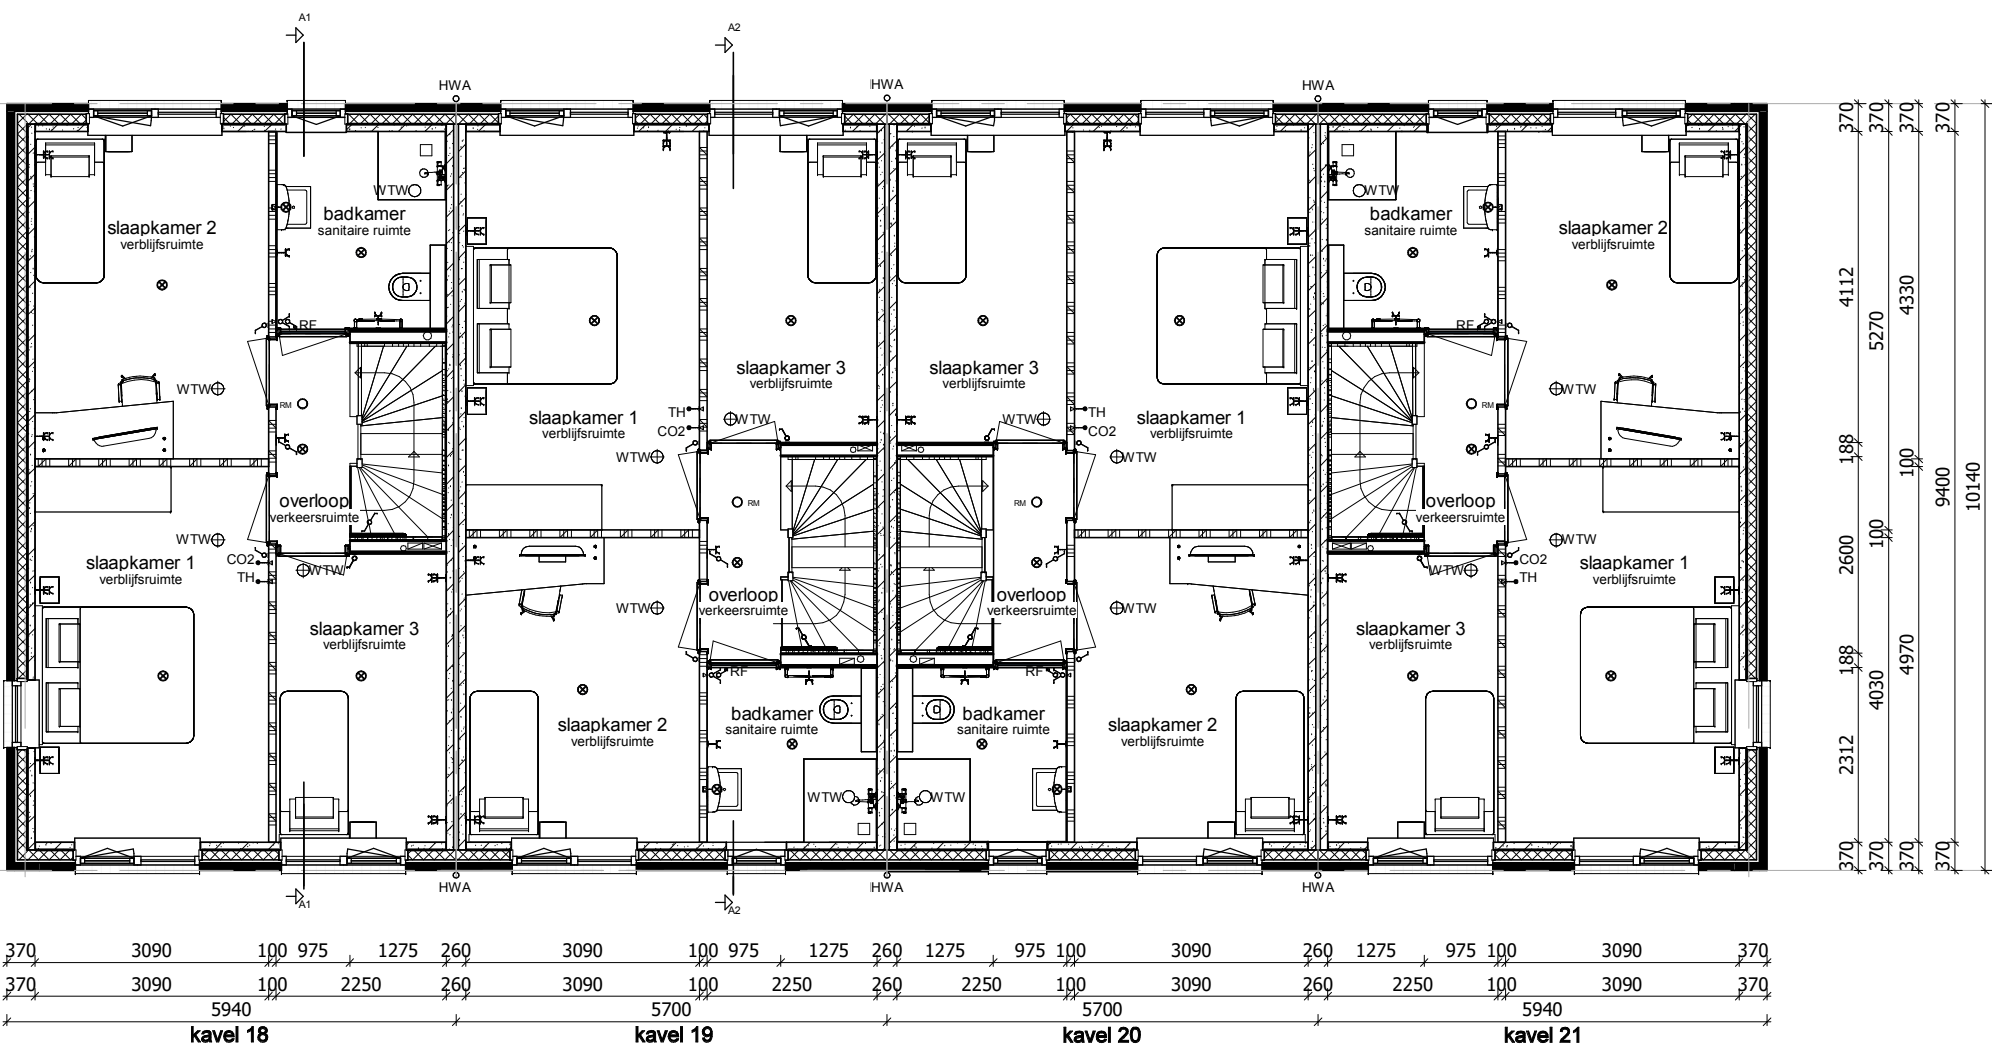

Verdieping

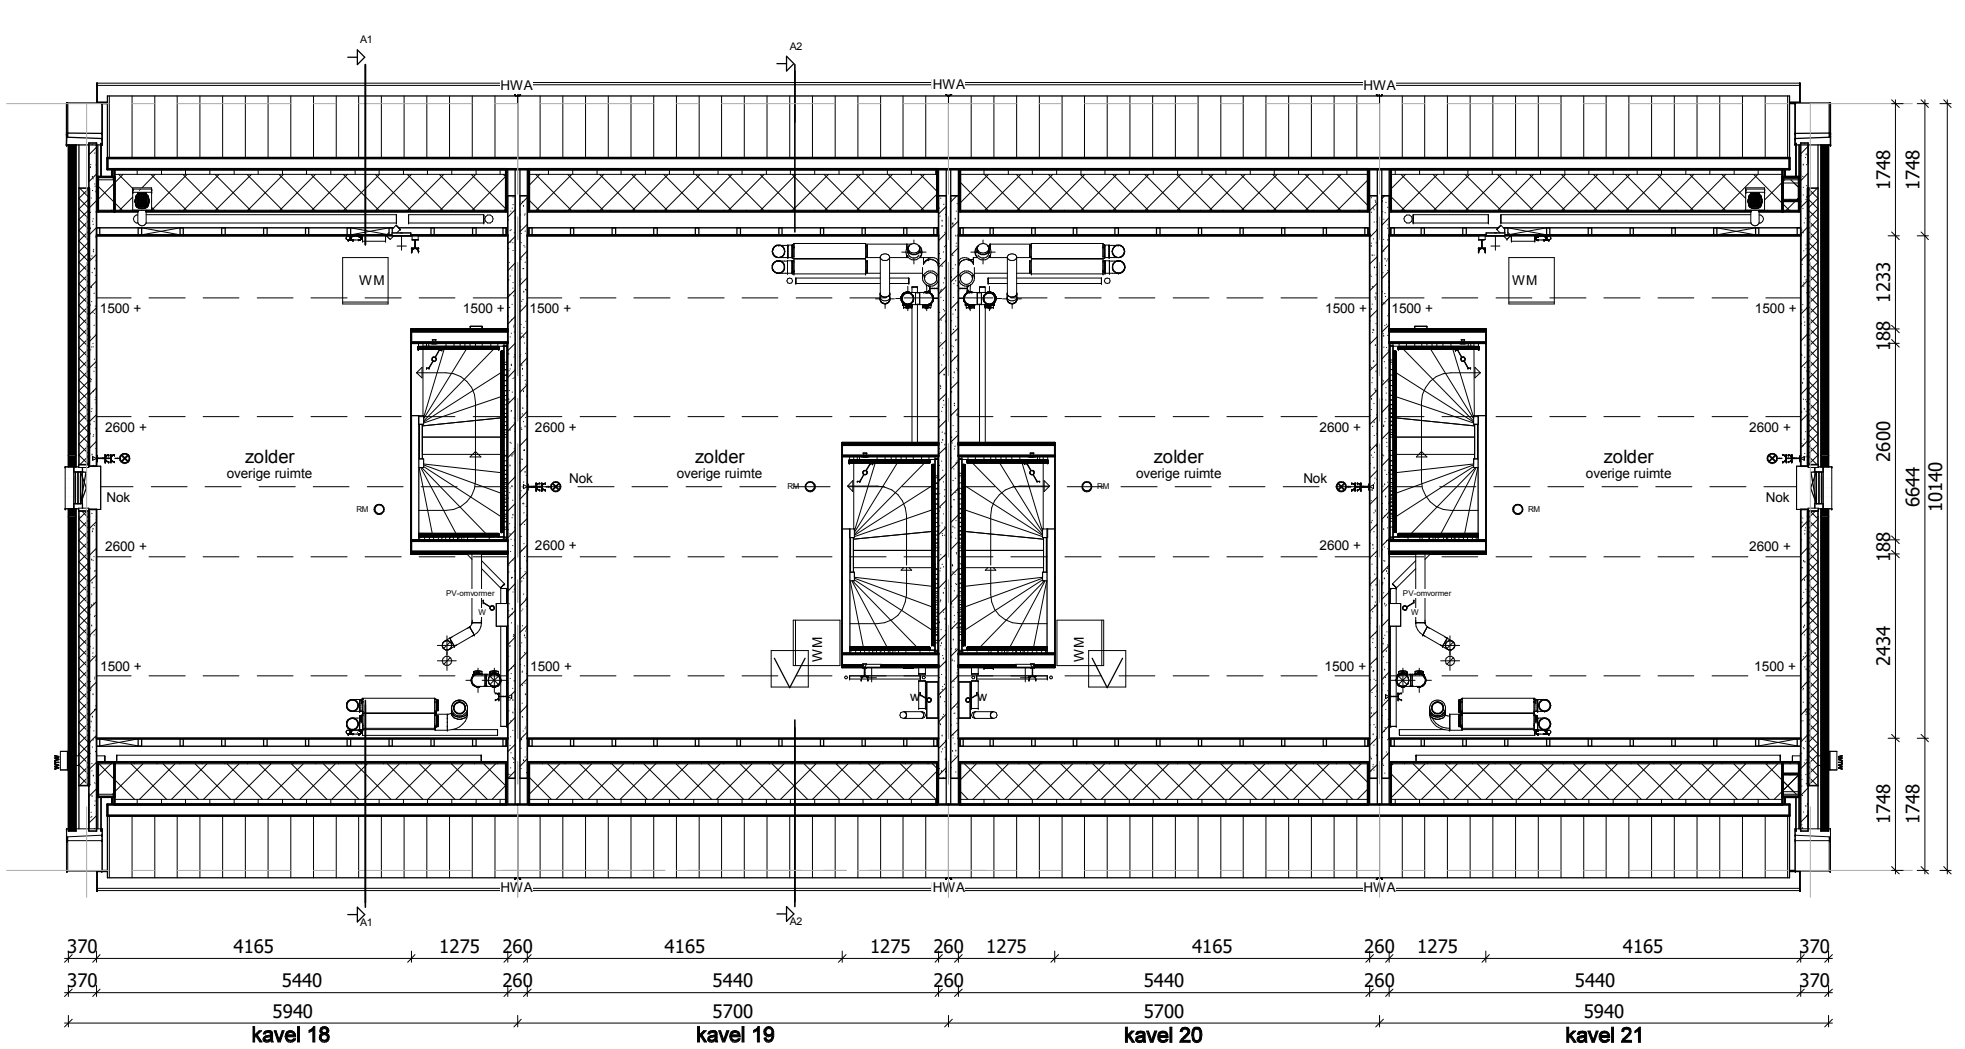

Zolder

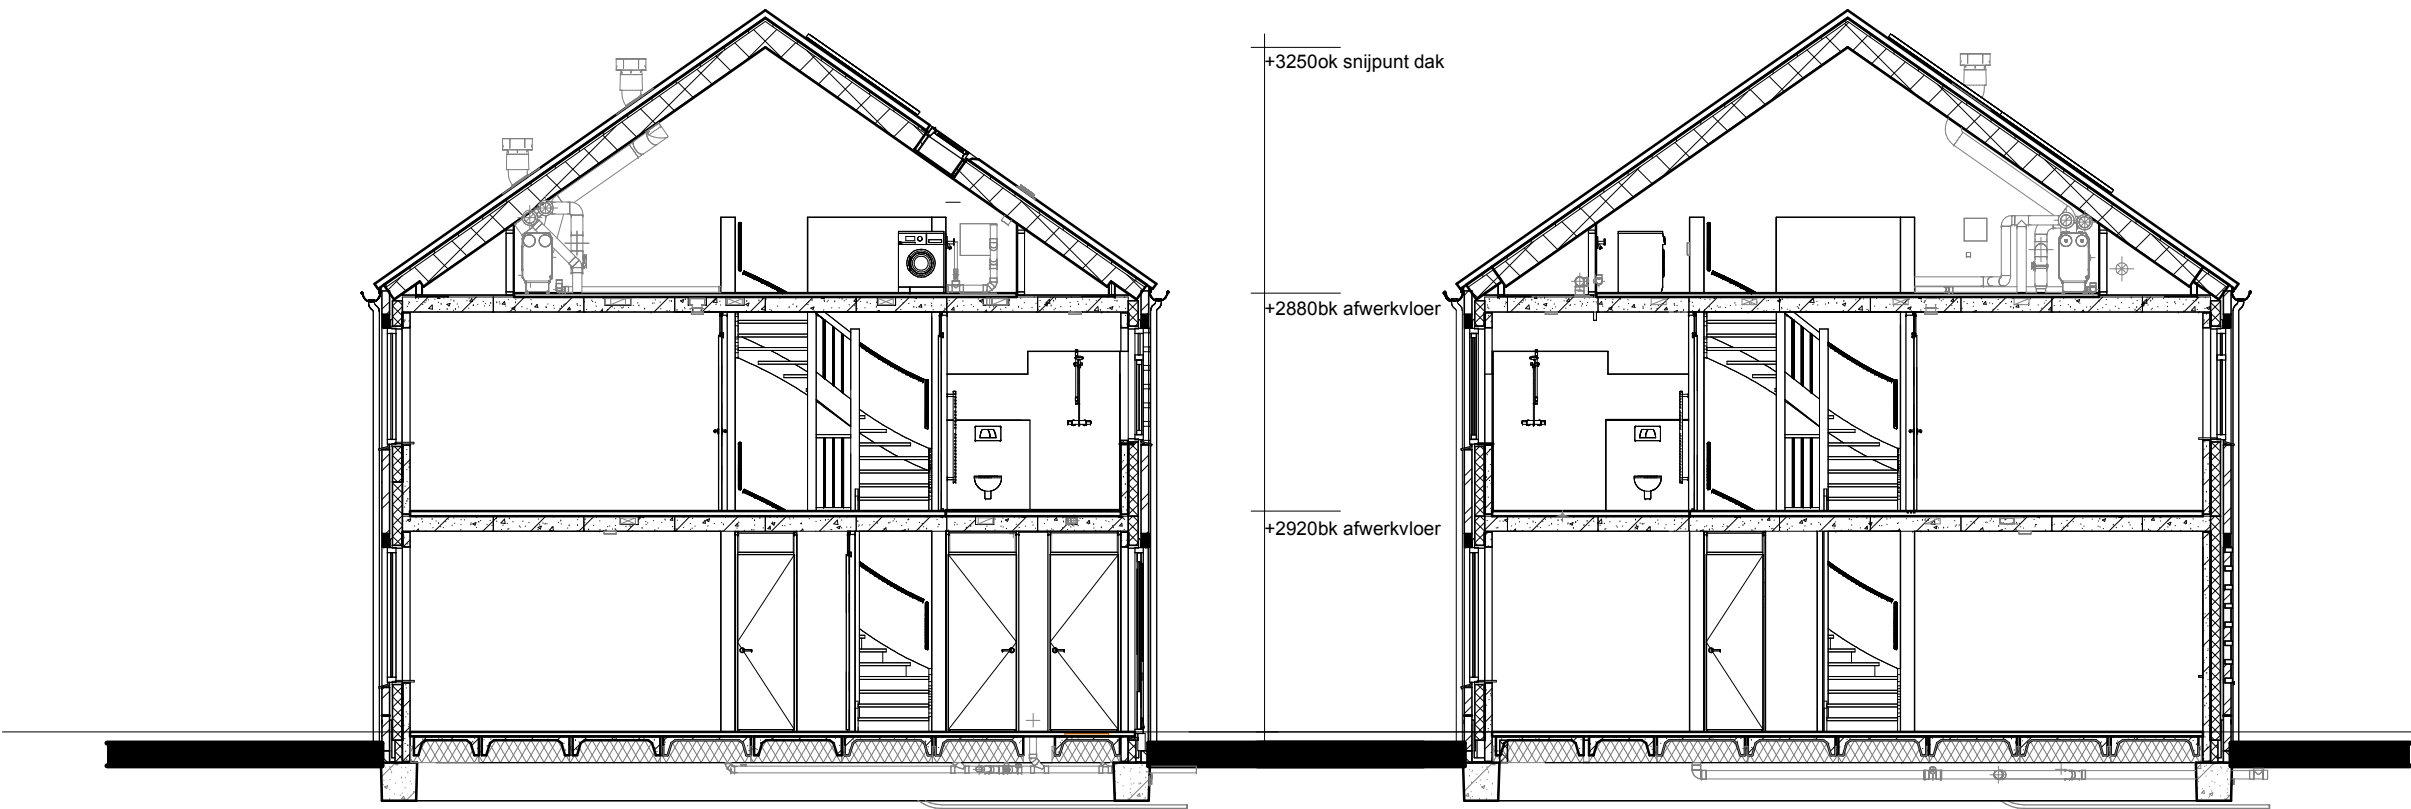

Doorsnede A1-A1

Doorsnede A2-A2

RENVOOI

- Metselwerk
- Isolatie
- Betonnen wand
- Kalkzandsteen wand
- Lichte scheidingwand
- Vloerverwarmingsverdelers
- ITHO WTW box
- WP Warmtepomp
- Omvormer t.b.v. PV-panelen
- Meterkast
- Kruipruik
- Opstelplaats wasmachine
- Elektrische Radiator
- Enkele schakelaar
- Dubbele schakelaar
- Wisselschakelaar
- Standen schakelaar t.b.v. ventilatiesysteem
- Enkele wandcontactdoos met randaarde
- Dubbele wandcontactdoos geaard (boven elkaar)
- Dubbele wandcontactdoos geaard (naast elkaar)
- Plafondlichtpunt
- Wandlichtpunt
- RM Rookmelder
- WTW WTW retourventiel
- WTW WTW inblaasventiel
- WTW WTW retourventiel wand
- TH Thermostaat
- LL Loze leiding
- Bel Beldrukker
- CO2 CO2+WTW bedieningspaneel
- HWA Hemelwaterafvoer



Bouwconcept: IDENTIS DOOR ROOSDOM TIJHUIS		project: 4 eengezinswoningen Woningmodel "Hamerbiji" In het plan "De Kuilen IV" te Bruchterveld	
		opdrachtgever: Bouwbedrijf Roosdom Tijhuis B.V.	
		onderdeel: Verkooptekening kavel 18-21	
ontwerp: MSC. B. Nijland		schaal: 1:100	
datum: 20-05-2025		tek. nr.: V-01a	werk nr.: 6524