


Geschakelde houten berging

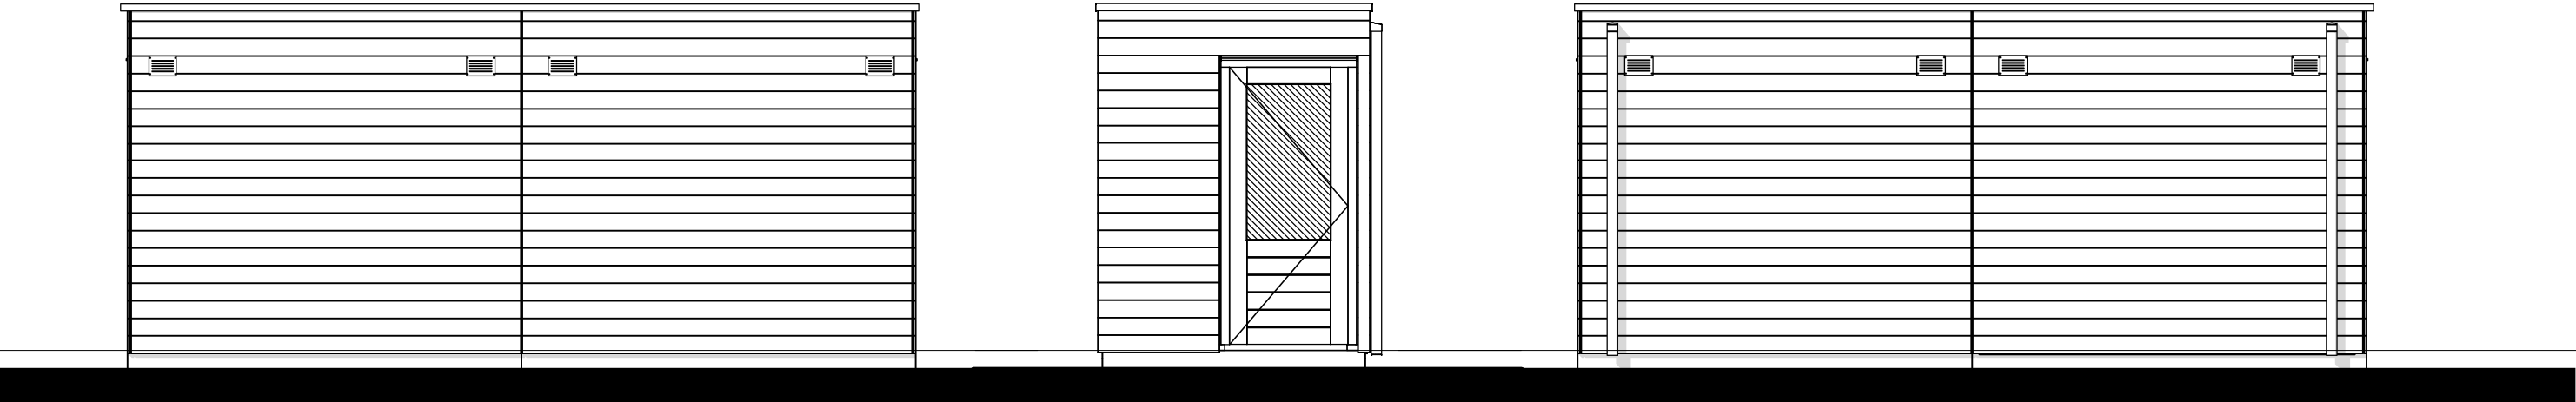


Voorgevel

Rechter zijgevel


Achtergevel

De bergingen zijn fabrieksmatig verduurzaamd en worden na plaatsing niet verder behandeld.

- Stijl- en regelwerk geïmpregneerd (afm. 40x70mm)
- Geïmpregneerde beschieting
- HWA (PVC) eindigt op +/- 10cm boven grindkoffer

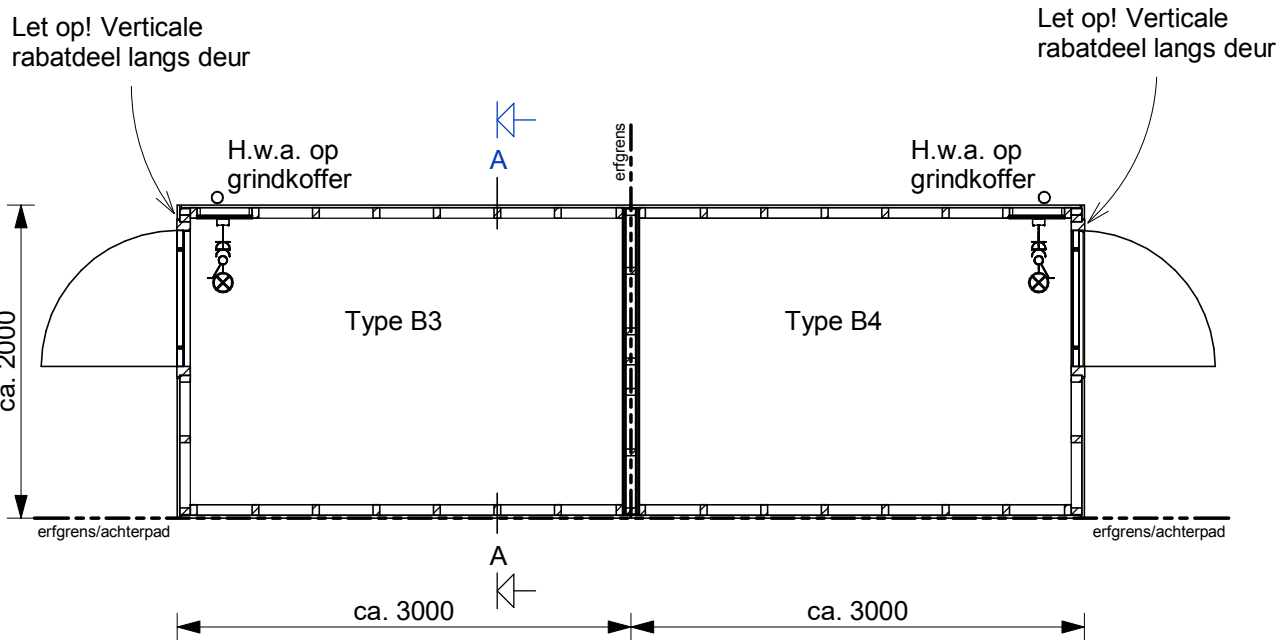

Begane grond

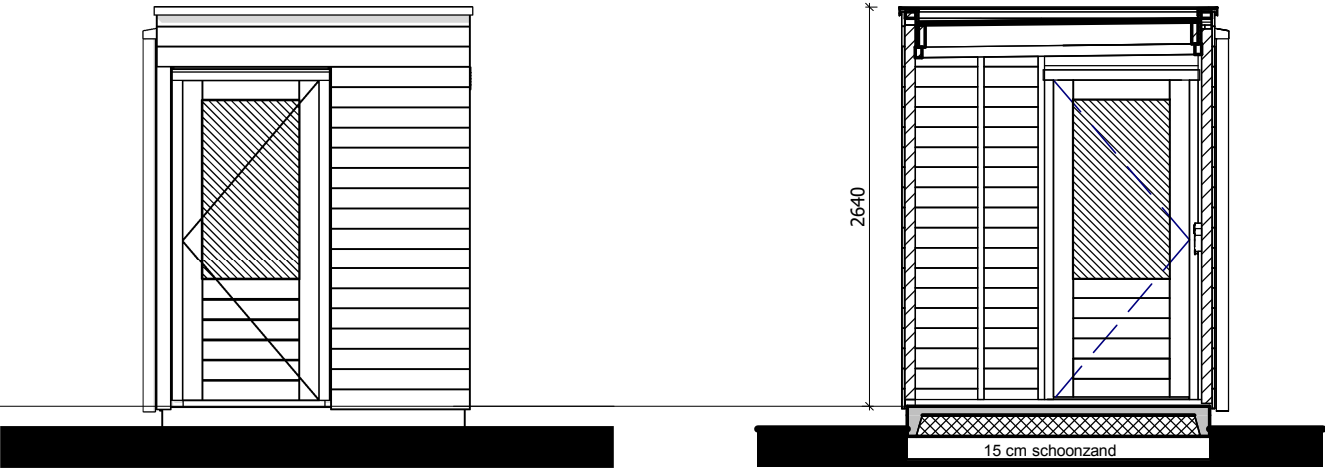

Linker zijgevel

Doorsnede AA

Berging (type B3-B4)
20-05-2025

geldt voor:
kavel 14+15
kavel 16+17
kavel 18+19
kavel 20+21