




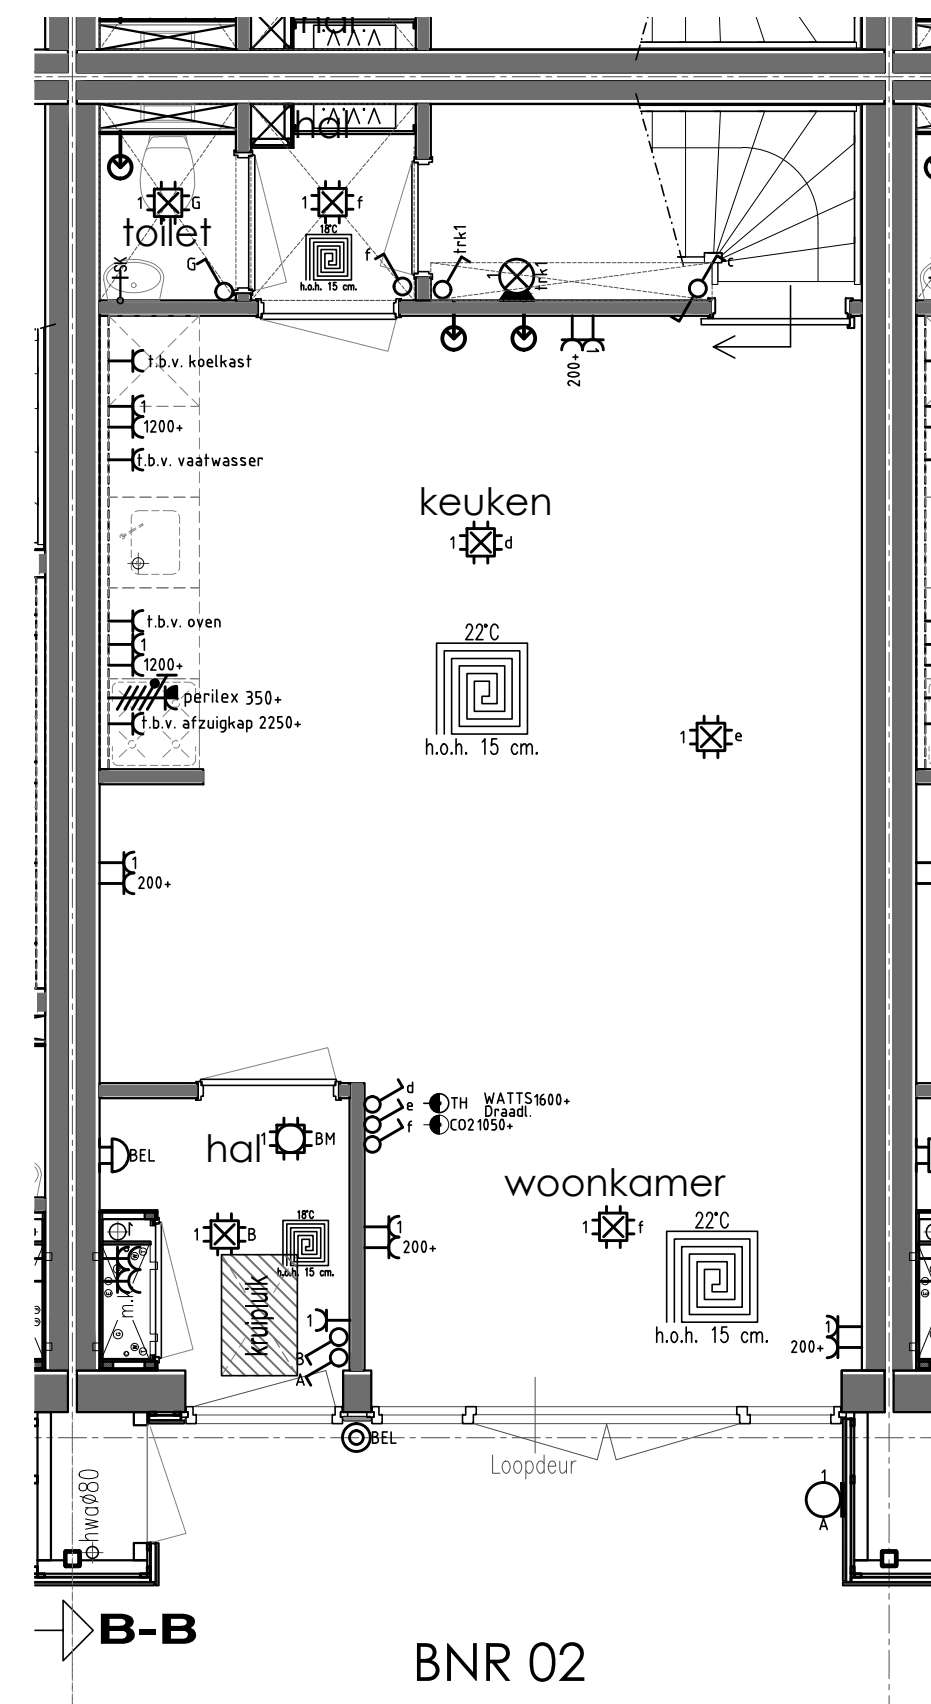

Beganegrond

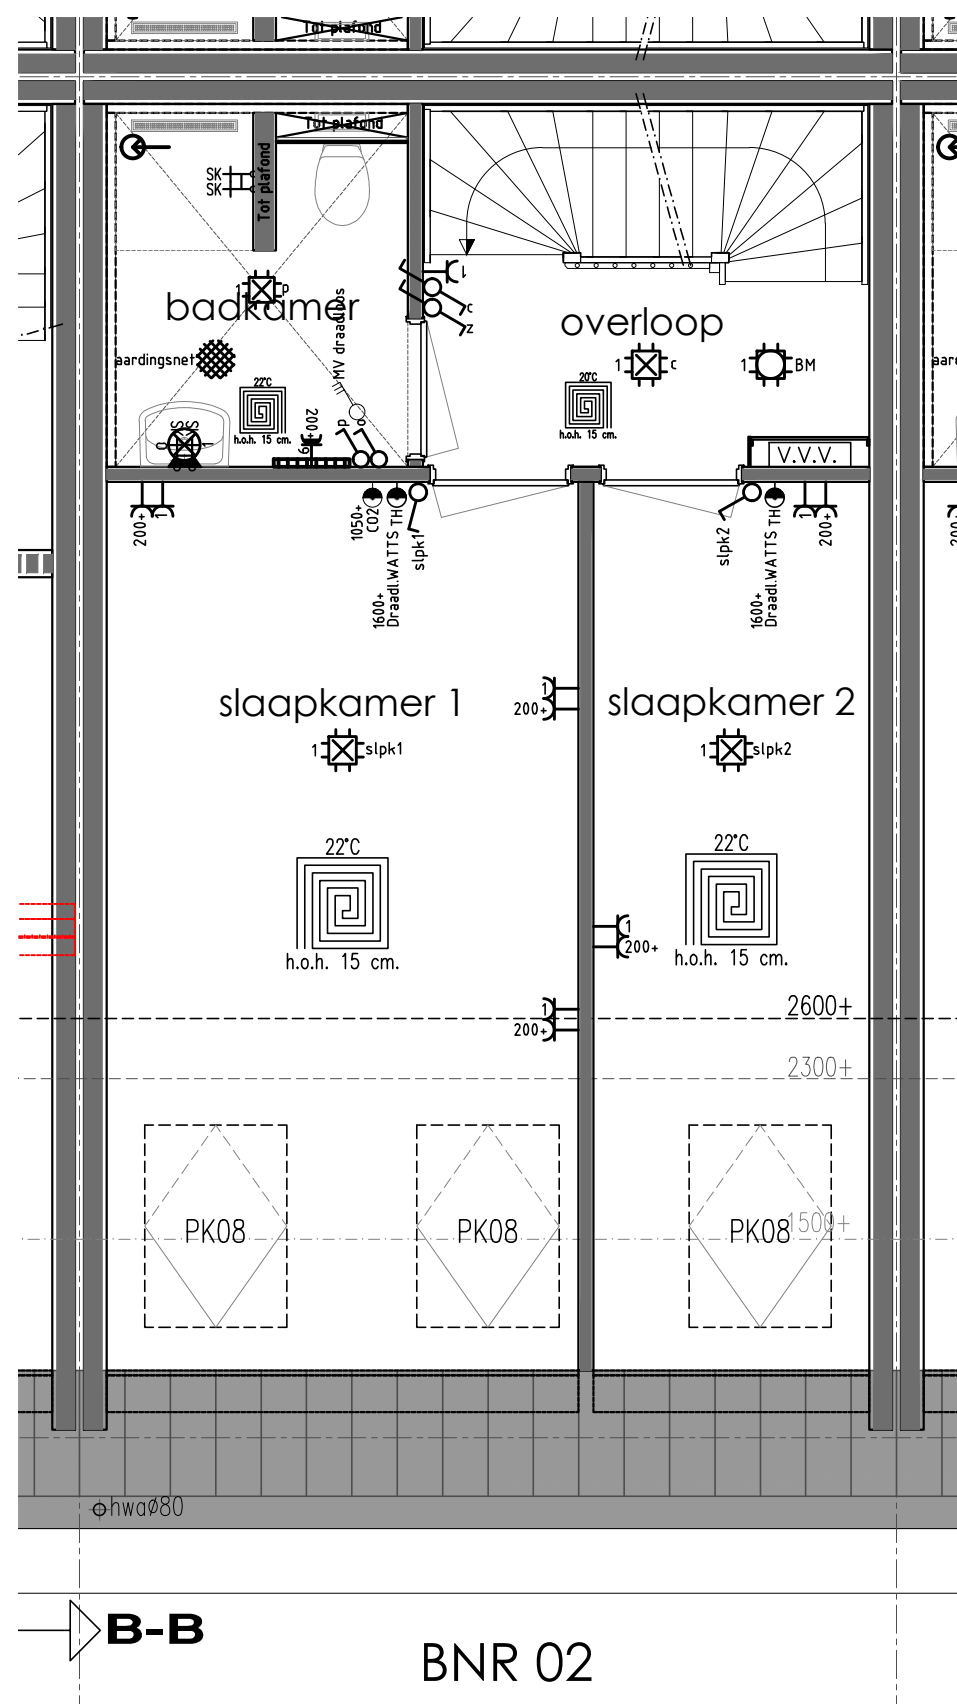

1e Verdieping

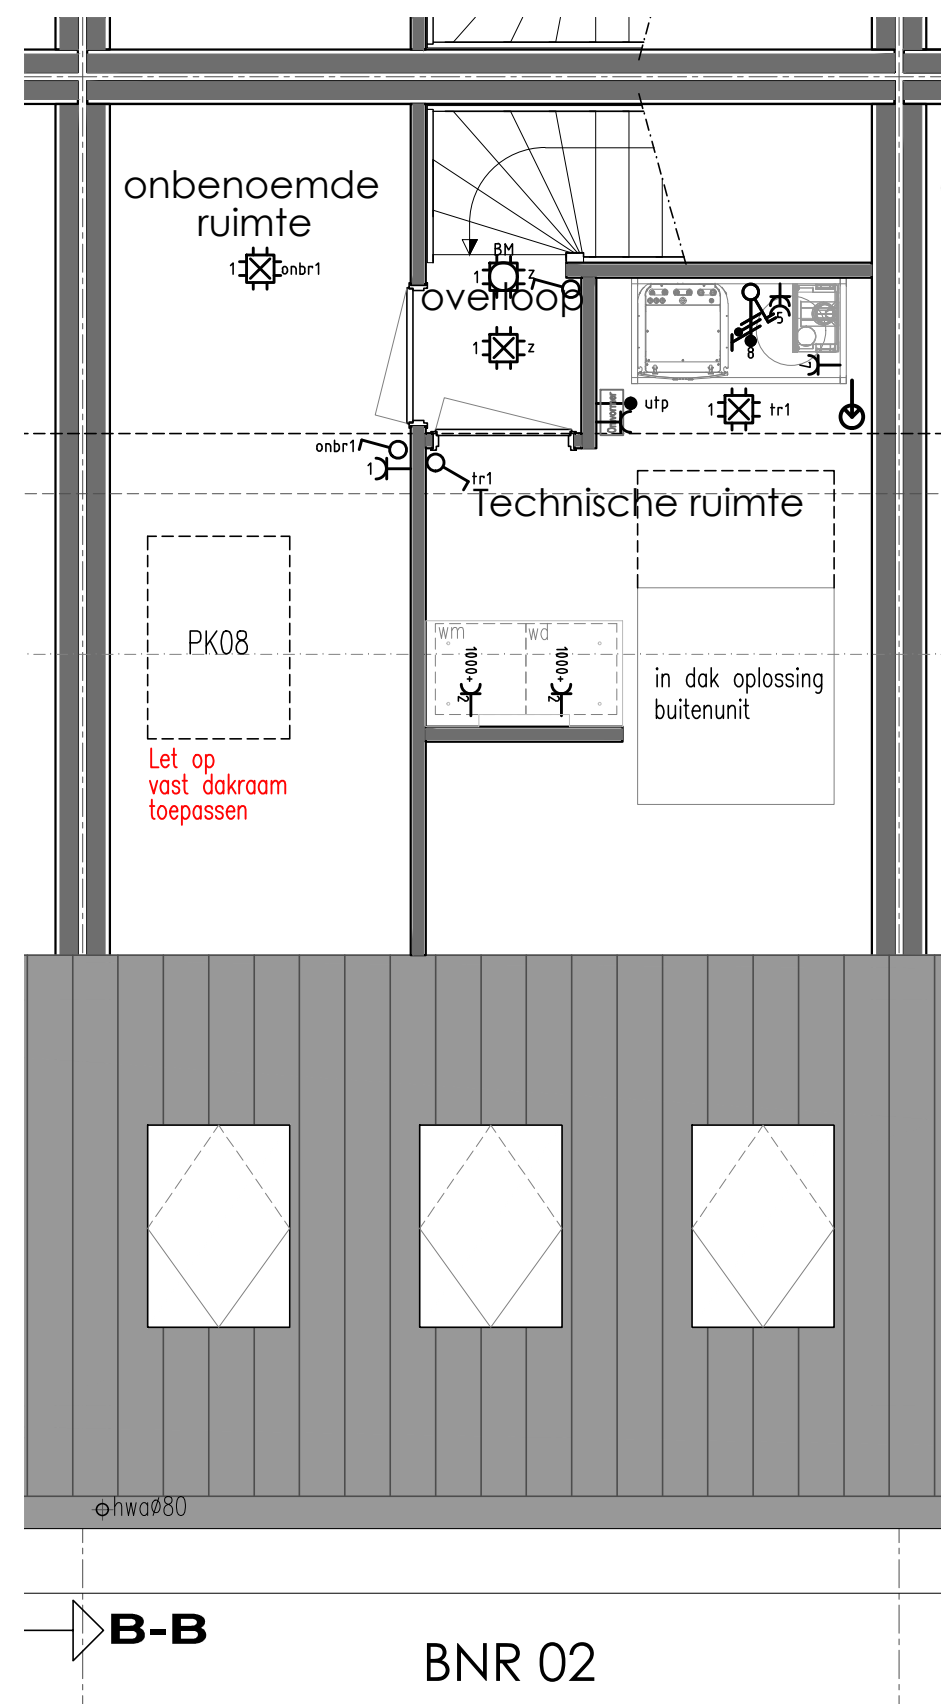

Zolder

- Renvooi Elektra, waterleiding en ventilatie conform NEN 1010 - 1006 - 1087
- | | | | | | |
|--------------------------------|------------------------------|------------------------------------|----------------------|-------------------------------|---|
| Enkele wandcontactdoos | Binnenlamp wand aansluiting | Trekschakelaar | Deurbel | Uitblaasventiel vloer | Tapkraan close-in boiler |
| Dubbele wandcontactdoos | Buitenlamp wand aansluiting | Schakelaar MV 3-polig | Drukknop bel | Uitblaasventiel plafond | Buitenkraan |
| Dubbele wandcontactdoos opbouw | Spot | (Op-neer) schakelaar tbv screen(s) | Filter alarm | Uitblaasventiel wand | Stopkraan tbv gasaansluiting |
| Grondkabel op rol | Spot aansluitpunt | Sensor schakelaar | PIR detector | Afzuigpunten MV | Afgedopte leiding tbv |
| Thermostaat CV | Loze leiding tbv | Bedrade leiding tbv CAI | Bewegingsmelder | Centraal bedieningspaneel Co2 | UG-K Uitstortgootsteen koud water |
| Rookmelder (NEN2555) | Bedrade leiding tbv | Loze leiding tbv CAI | Sirene | Co2 sensor | UG-KW Uitstortgootsteen koud/warm water |
| Enkele WCD elektrisch koken | Enkele schakelaar | Bedrade leiding tbv telefoon | Inbraakcentrale | Vorstbeveiliging incl. EWCD | Radiator |
| Verdeekast | Enkele schakelaar met dimmer | Loze leiding tbv telefoon | Codebedieningspaneel | Stopkraan | Verdelers vloerverwarming |
| Centraaldoos | Wisselschakelaar | Bedrade leiding tbv data | CV HR-combiketel | Kraan wasmachine | Vloerputje |
| Lichtpunt | Kruisschakelaar | Loze leiding tbv data | WP Warmtepomp | | |

Onderdeel Electra Tussen woning

Project Iwema locatie Zuidhorn

Ontwerp	Gewijzigd A 27-05-2025 (AZ)	Datum	10-03-2025	Opdrachtgever	RUTGERGIETEMACOM
	B	Schaal	1:50		Redoute 7
	C	Paginaformaat	A2		9723 ZJ, Groningen
	D	Getekend	A.Zijlstra		
	E	Adviseur	-	Bouwplaats	Zuidhorn
	F	Werknummer	Bladnummer	Gemeente	Westerkwartier
	G	21529	T1		

VDM Woningen
De Buorren 40a
9289 HH Droegeham

T 0512-571234
E info@vdmwoningen.nl
I www.vdmwoningen.nl

