



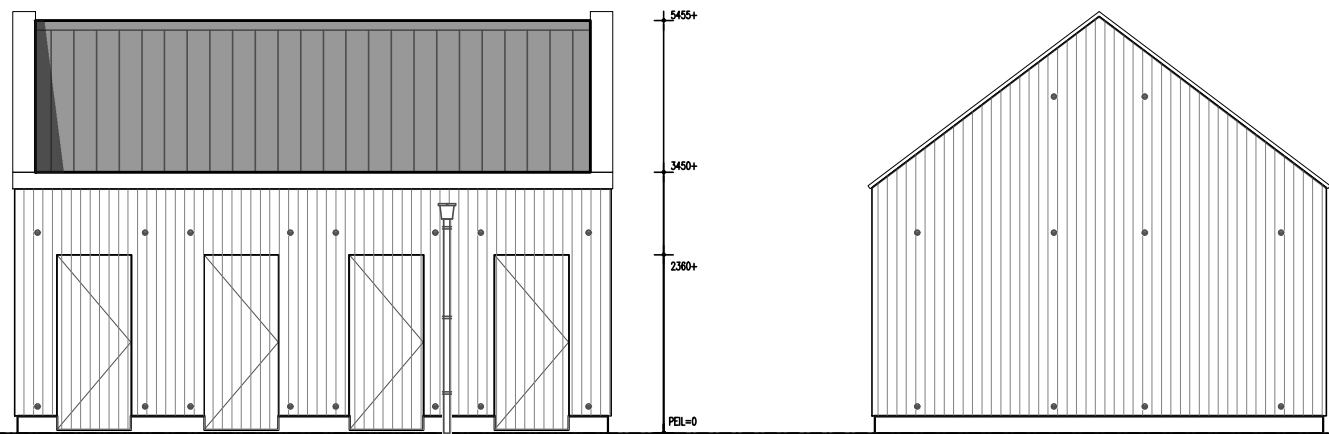


Voorgevel

Rechtergevel

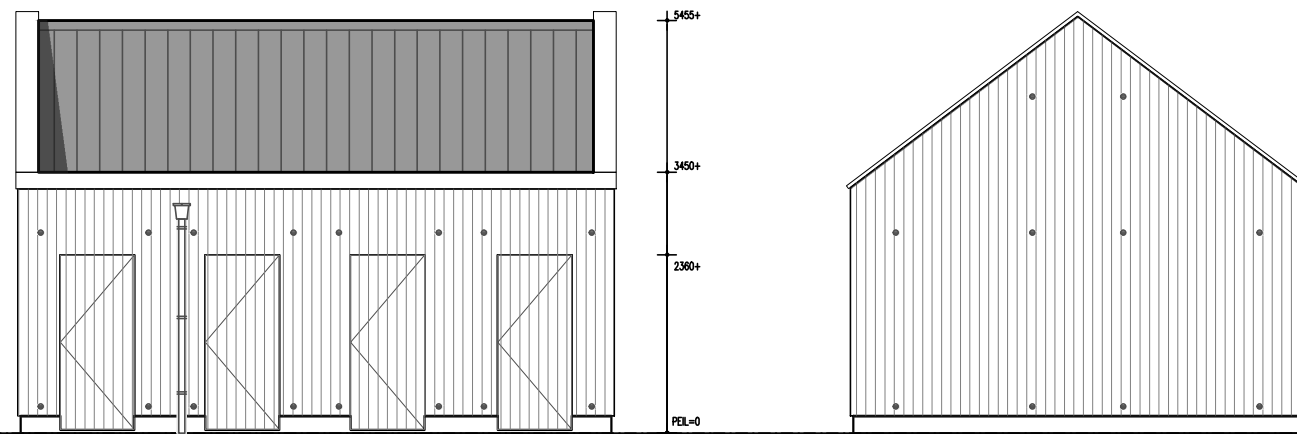


Achtergevel

Linkergevel

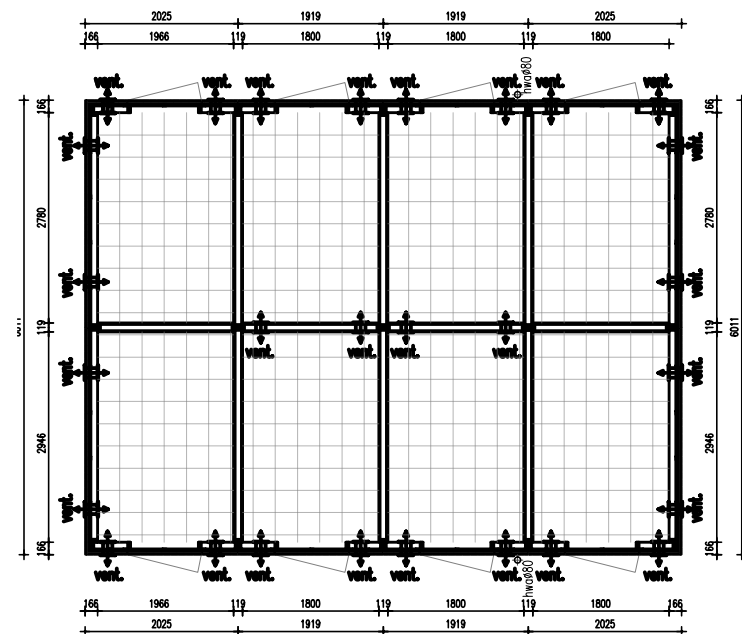

Begane grond

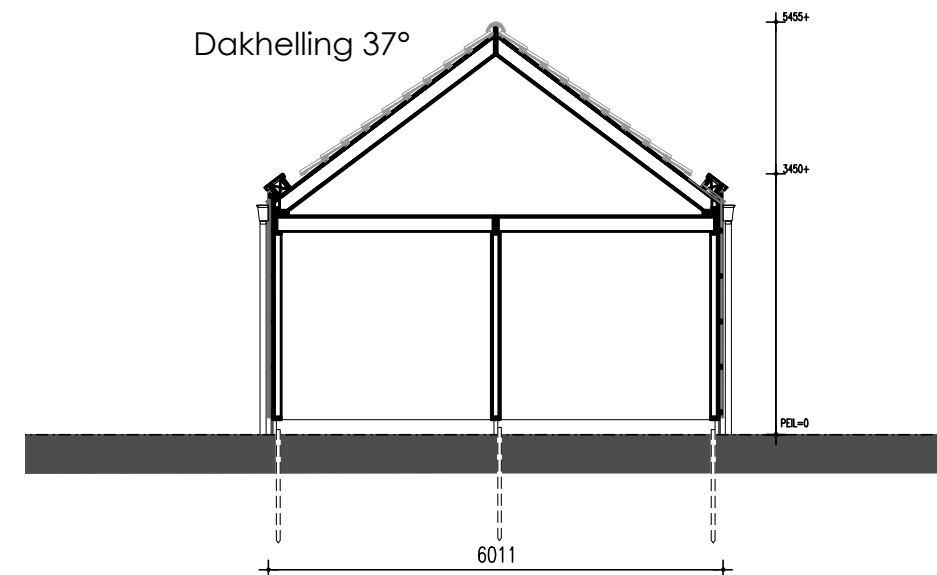

PRINCIPE DOORSNEDE

Onderdeel Bergingen

Ontwerp

Gewijzigd A 07-03-2025 (AZ)

B

C

D

E

F

G

Datum

29-04-2024

Schaal

1:50

Paginaformaat

A2

Getekend

A.Zijlstra

Adviseur

-

Werknummer

21529

Bladnummer

B5-01

Project

Iwema locatie Zuidhorn

Opdrachtgever RUTGERGIETEMACOM

Redoute 7

9723 ZJ, Groningen

Bouwplaats

Zuidhorn

Gemeente

Westerkwartier

VDM Woningen
De Buoren 40a
9289 HH Drogenham

T 0512-571234
E info@vdmwoningen.nl
I www.vdmwoningen.nl

