




Rechtergevel



Achtergevel

* = Veiligheids glas

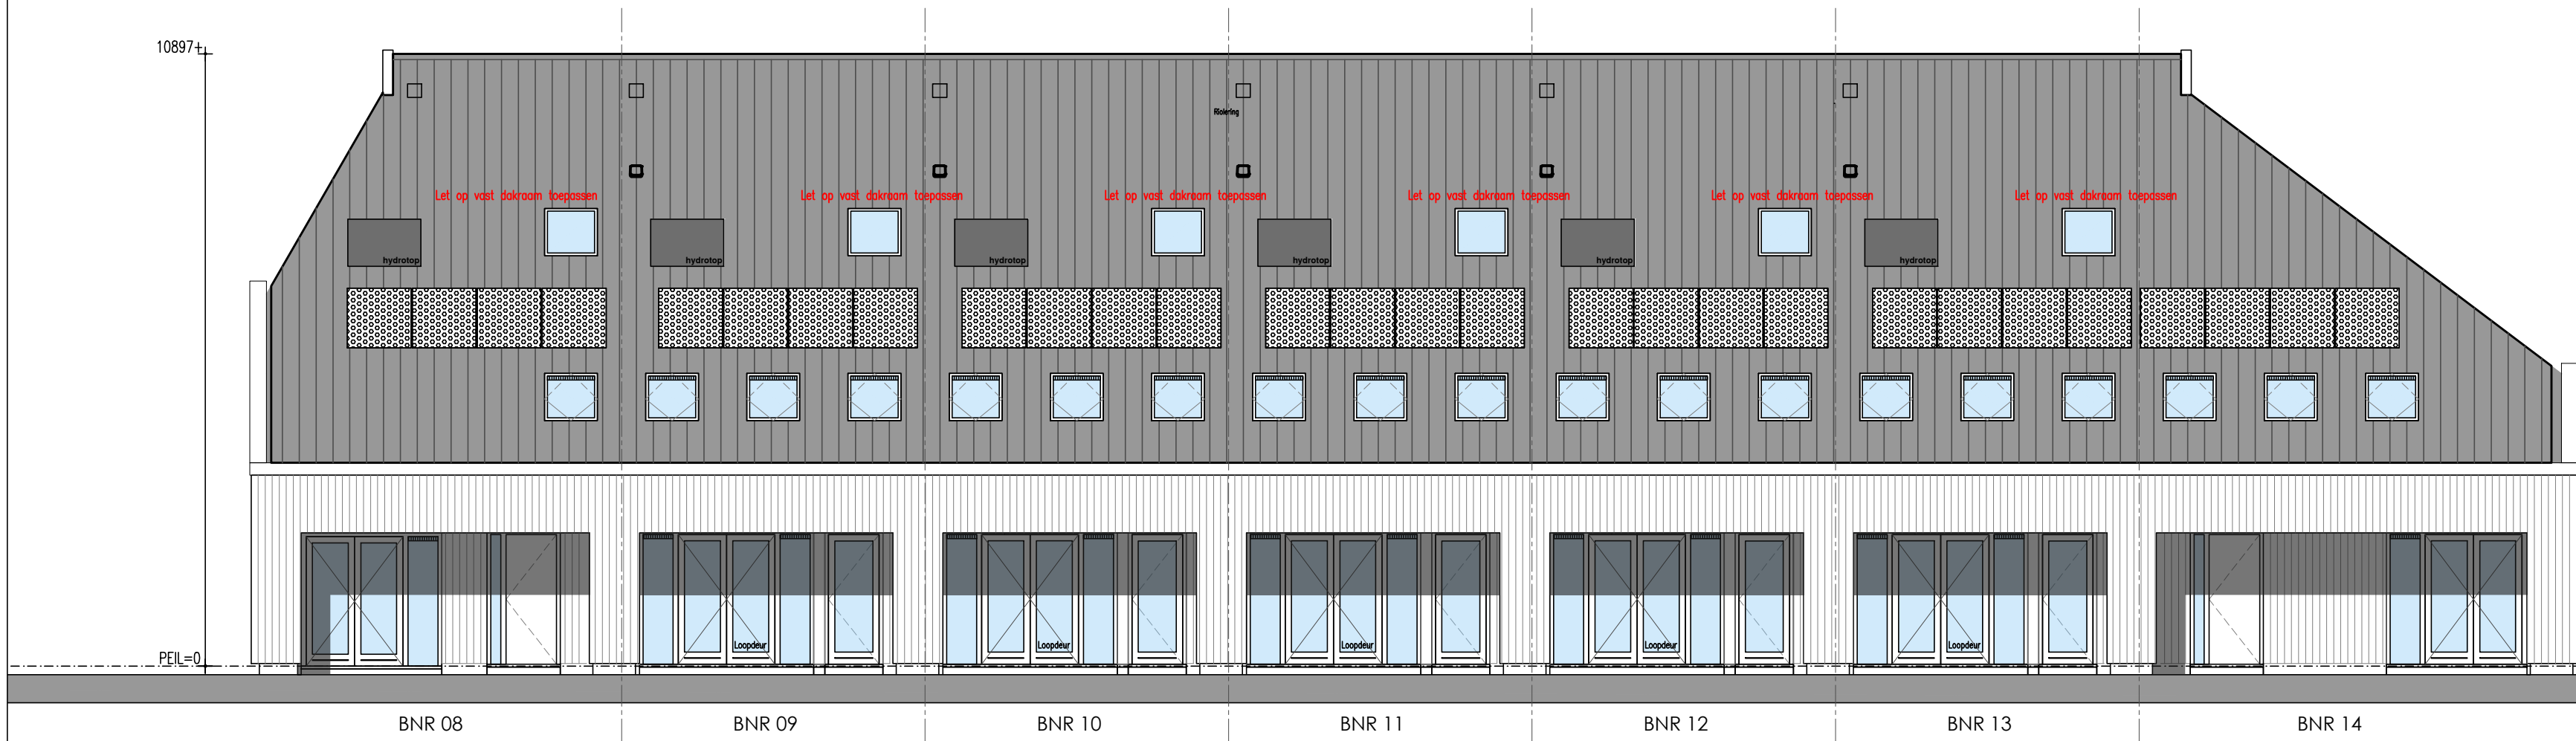

Linkergevel



Voorgevel

Onderdeel		Gevels		Project Iwema locatie Zuidhorn				VDM Woningen De Buuren 40a 9289 HH Droegeham	
Ontwerp	Gewijzigd	A	04-10-2024 (AZ)	Datum	29-04-2024	Opdrachtgever	RUTGERGHEMACOM		
		B	18-02-2025 (AZ)	Schaal	1:100		Redoute 7		
		C	27-05-2025 (AZ)	Paginaformaat	A2		9723 LJ, Groningen		
		D		Getekend	A. Zijlstra				
		E		Adviseur	-	Bouwplaats	Zuidhorn		
		F		Werknummer	Bladnummer	Gemeente	Westerkwartier		
		G		21529	B1				



T 0512-571234
E info@vdmwoningen.nl
I www.vdmwoningen.nl