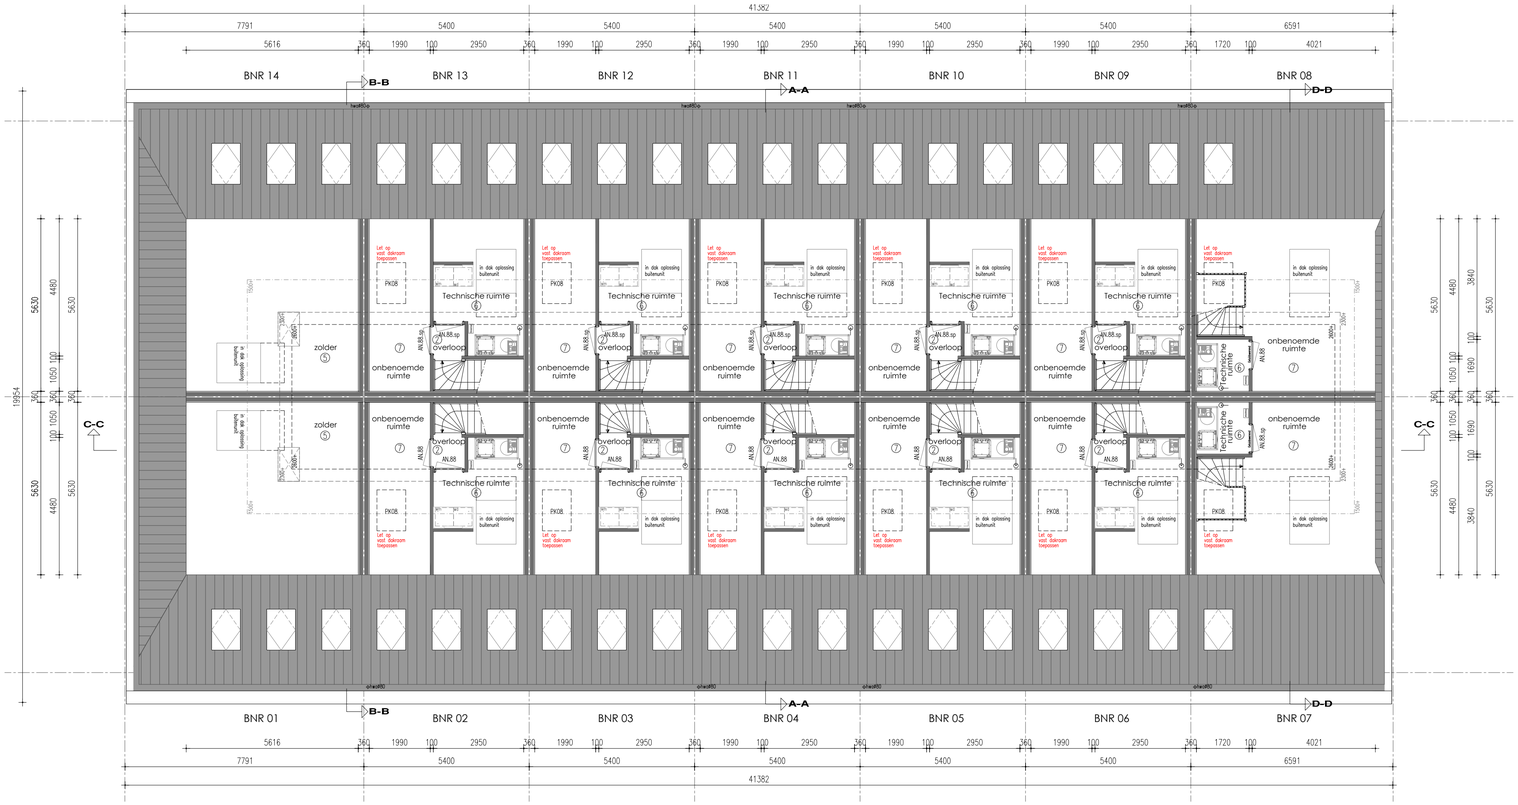

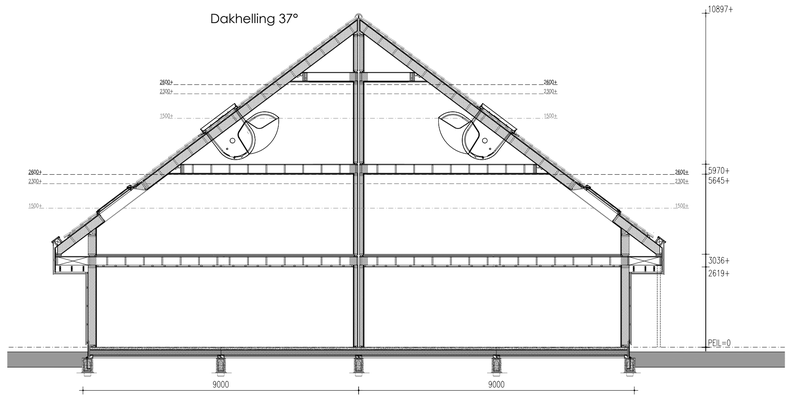

PRINCIPE DOORSNEDE-A-A

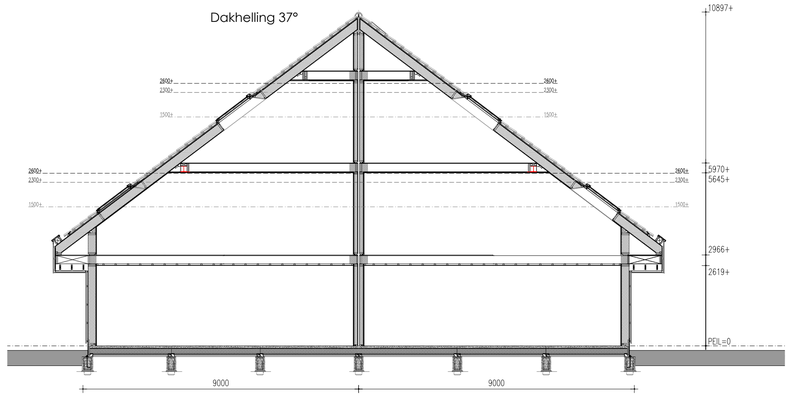

PRINCIPE DOORSNEDE-B-B

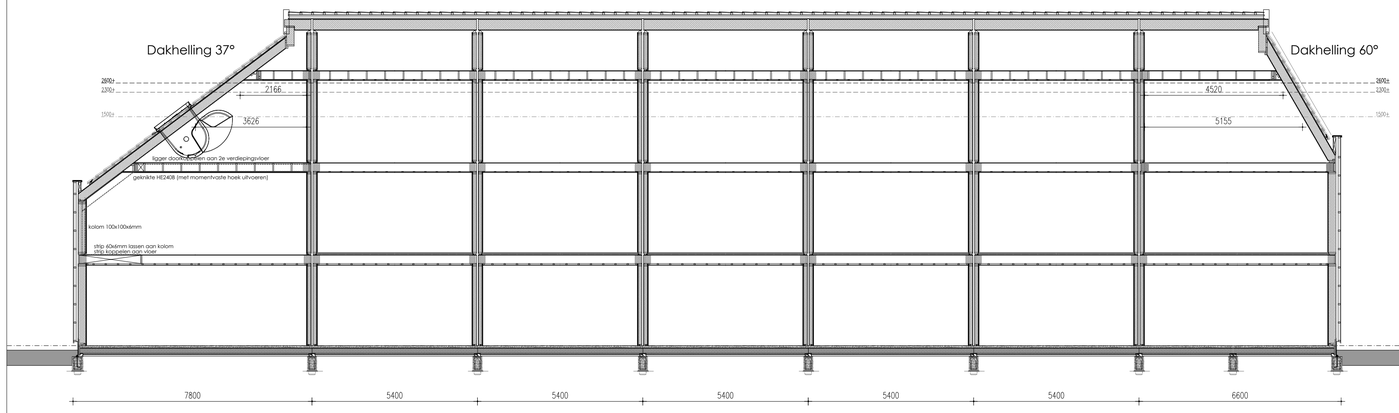

PRINCIPE DOORSNEDE-C-C

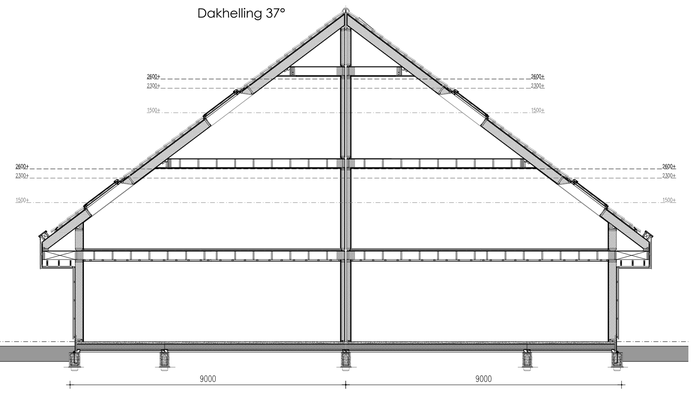

PRINCIPE DOORSNEDE-D-D

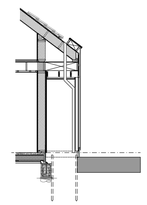

PRINCIPE DOORSNEDE-Kast

Renvooi

HSB spouwmuur metselwerk	Rc = 4,70 m2K/W
Begane grondvloer	Rc = 3,70 m2K/W
Dakconstructie sporenkap	Rc = 6,30 m2K/W

* Rookmelders volgens NEN 2555
* Inbraakwerendheids klasse 2

Ruimtebenaming volgens Bouwbesluit

1. Verblijfsruimte
2. Verkeersruimte
3. Toiletruimte
4. Badruimte
5. Geïsoleerde bergruimte
6. Technische ruimte
7. Onbenoemde ruimte (verwarmd)
8. Onbenoemde ruimte (onverwarmd)
9. Ongeïsoleerde bergruimte

Verklaring der tekens

- 100 mm HSB binnenwand, isolatie 70 mm
- 135mm HSB binnenwand, isolatie 120 mm
- 150 mm HSB binnenwand, isolatie 120 mm
- 180 mm HSB dragende binnenwand, isolatie 120 mm
- 180 mm HSB binnenwand, isolatie 120 mm
- 274 mm HSB wand, isolatie 240 mm
- 100 mm gevelmetselwerk

- wm opstelplaats wasmachine
- wd opstelplaats wasdroger
- verdeler vloerverwarming
- vloerverwarming
- radiator
- afzuiging mv
- verlaagd plafond

Onderdeel	Plattegronden				Project	Iwema locatie Zuidhorn
Ontwerp	Gewijzigd	A 04-10-2024 (AZ)	Datum	29-04-2024	Opdrachtgever	RUTGERGIETEMACOM
		B 18-02-2025 (AZ)	Schaal	1:100		Redoute 7
		C 14-04-2025 (AZ)	Paginaformaat	A2		9723 ZJ, Groningen
		D 27-05-2025 (AZ)	Getekend	A.Zijlstra		
		E	Adviseur	-	Bouwplaats	Zuidhorn
		F	Werknummer	Bladnummer	Gemeente	Westerkwartier
		G	21529	B2b		

VDM Woningen
De Buoren 40a
9289 HH Drogeham

T 0512-571234
E info@vdmwoningen.nl
I www.vdmwoningen.nl