



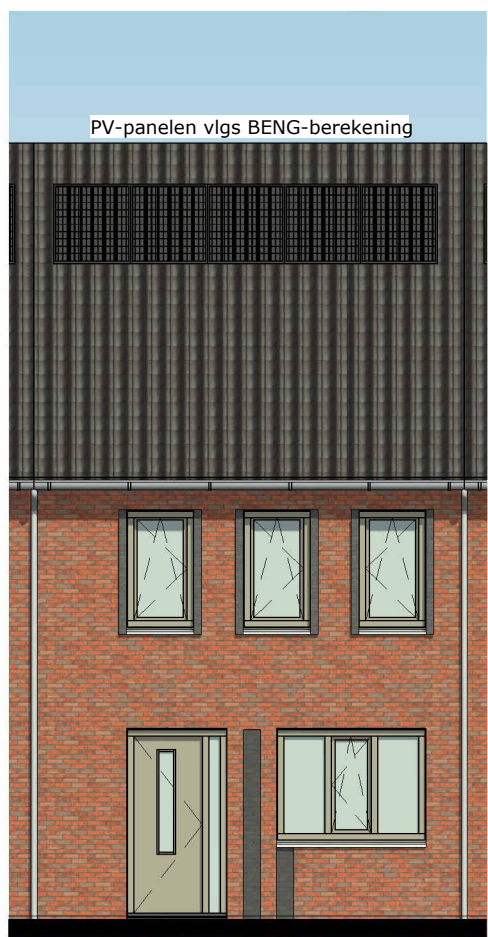

voorgevel
1 : 100



achtergevel
1 : 100

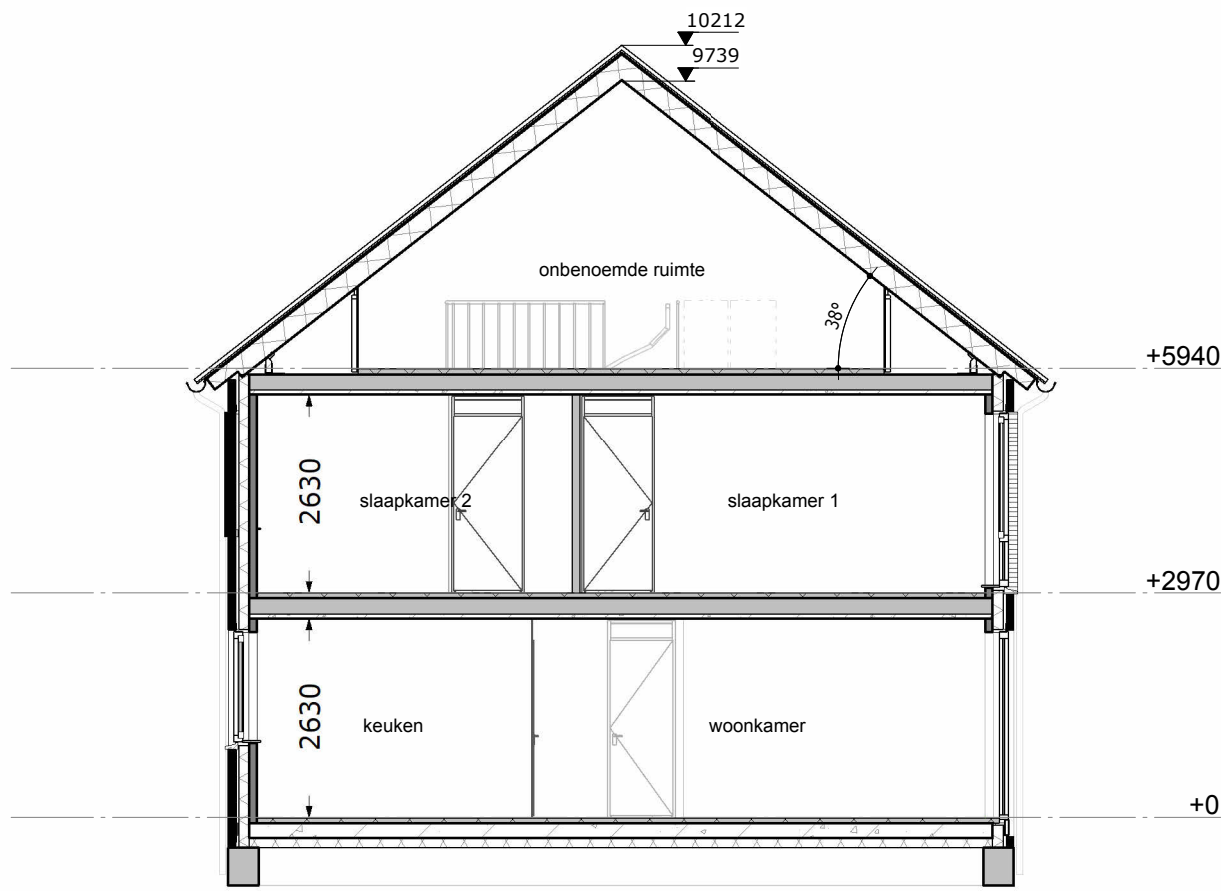

doorsnede
1 : 100




situatie


In de voortuinen van de grondgebonden woningen zal een haag worden aangeplant op eigen grond (kavel particulier).
Uitgezonderd: voortuinen en eventuele auto's met naar de openbare weg.
Zolang welke gronden aan het openbaar gebied zullen ook worden voorzien van een haag op eigen grond (kavel particulier).
Er zal een instandhoudingsverplichting worden opgenomen in de akte van levering ter de hagen, hekken en andere erfafscheidingen welke bij oplevering zijn aangebracht.




3D impressie

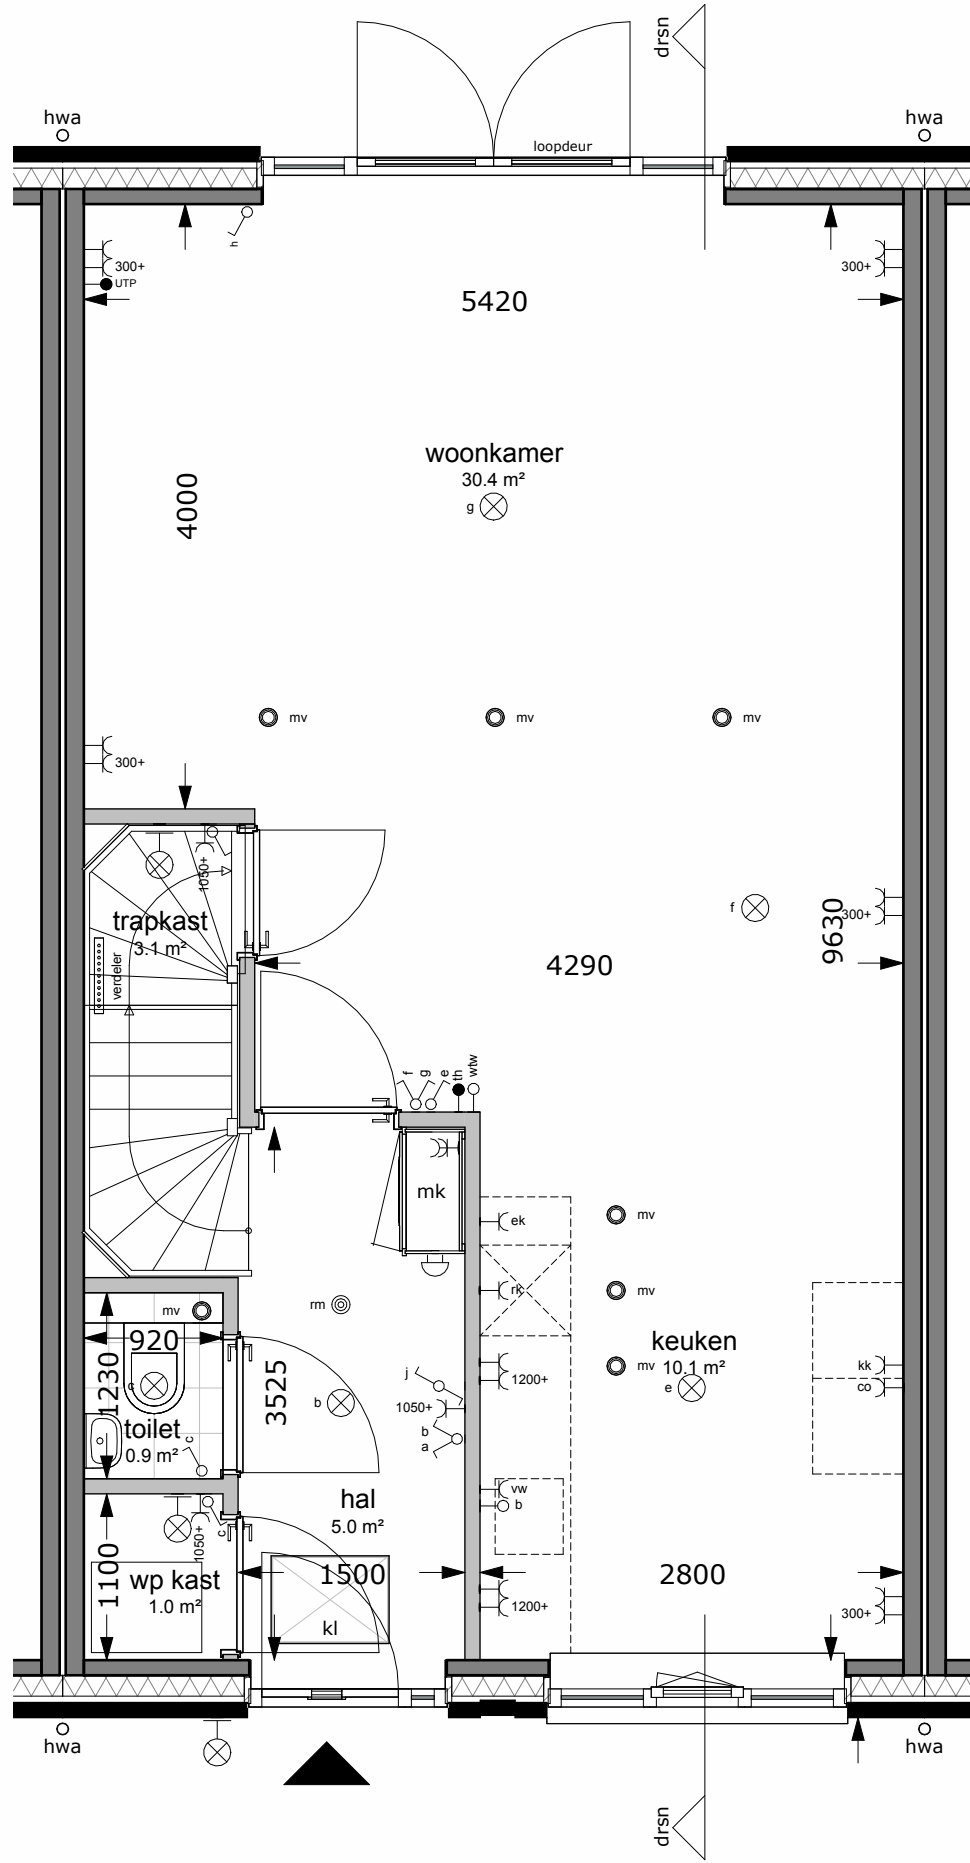



begane grond
1 : 50

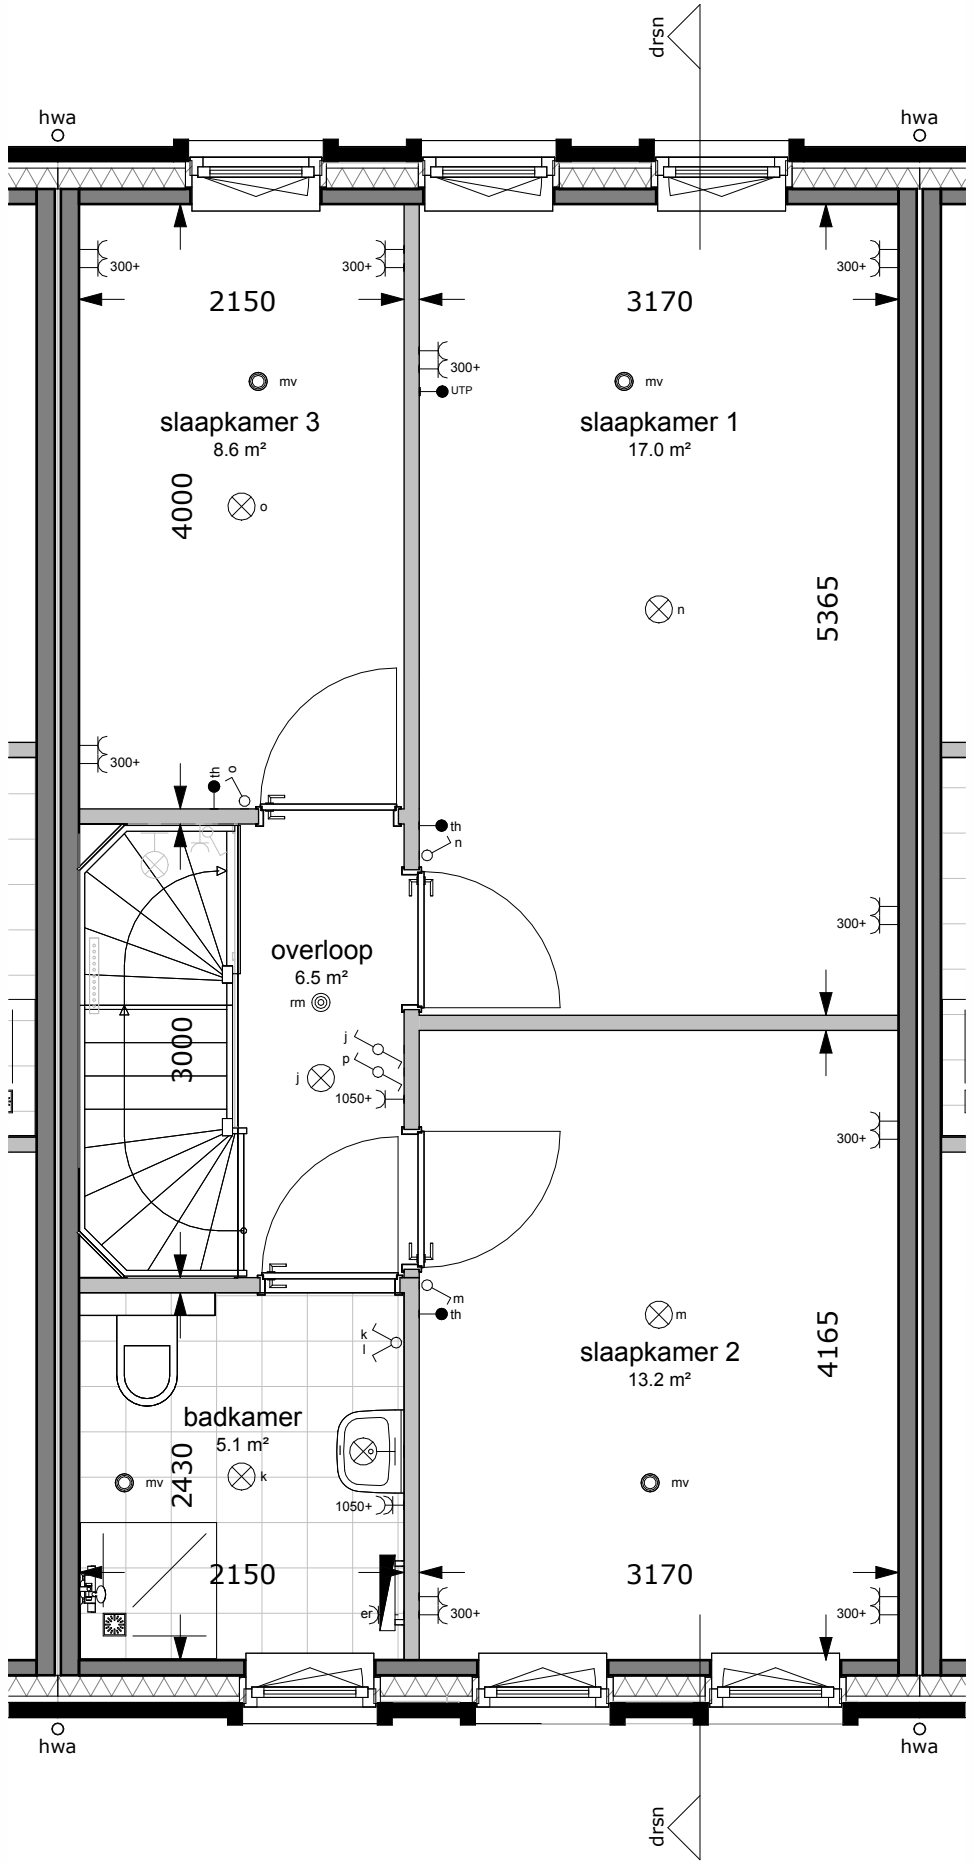

eerste verdieping
1 : 50

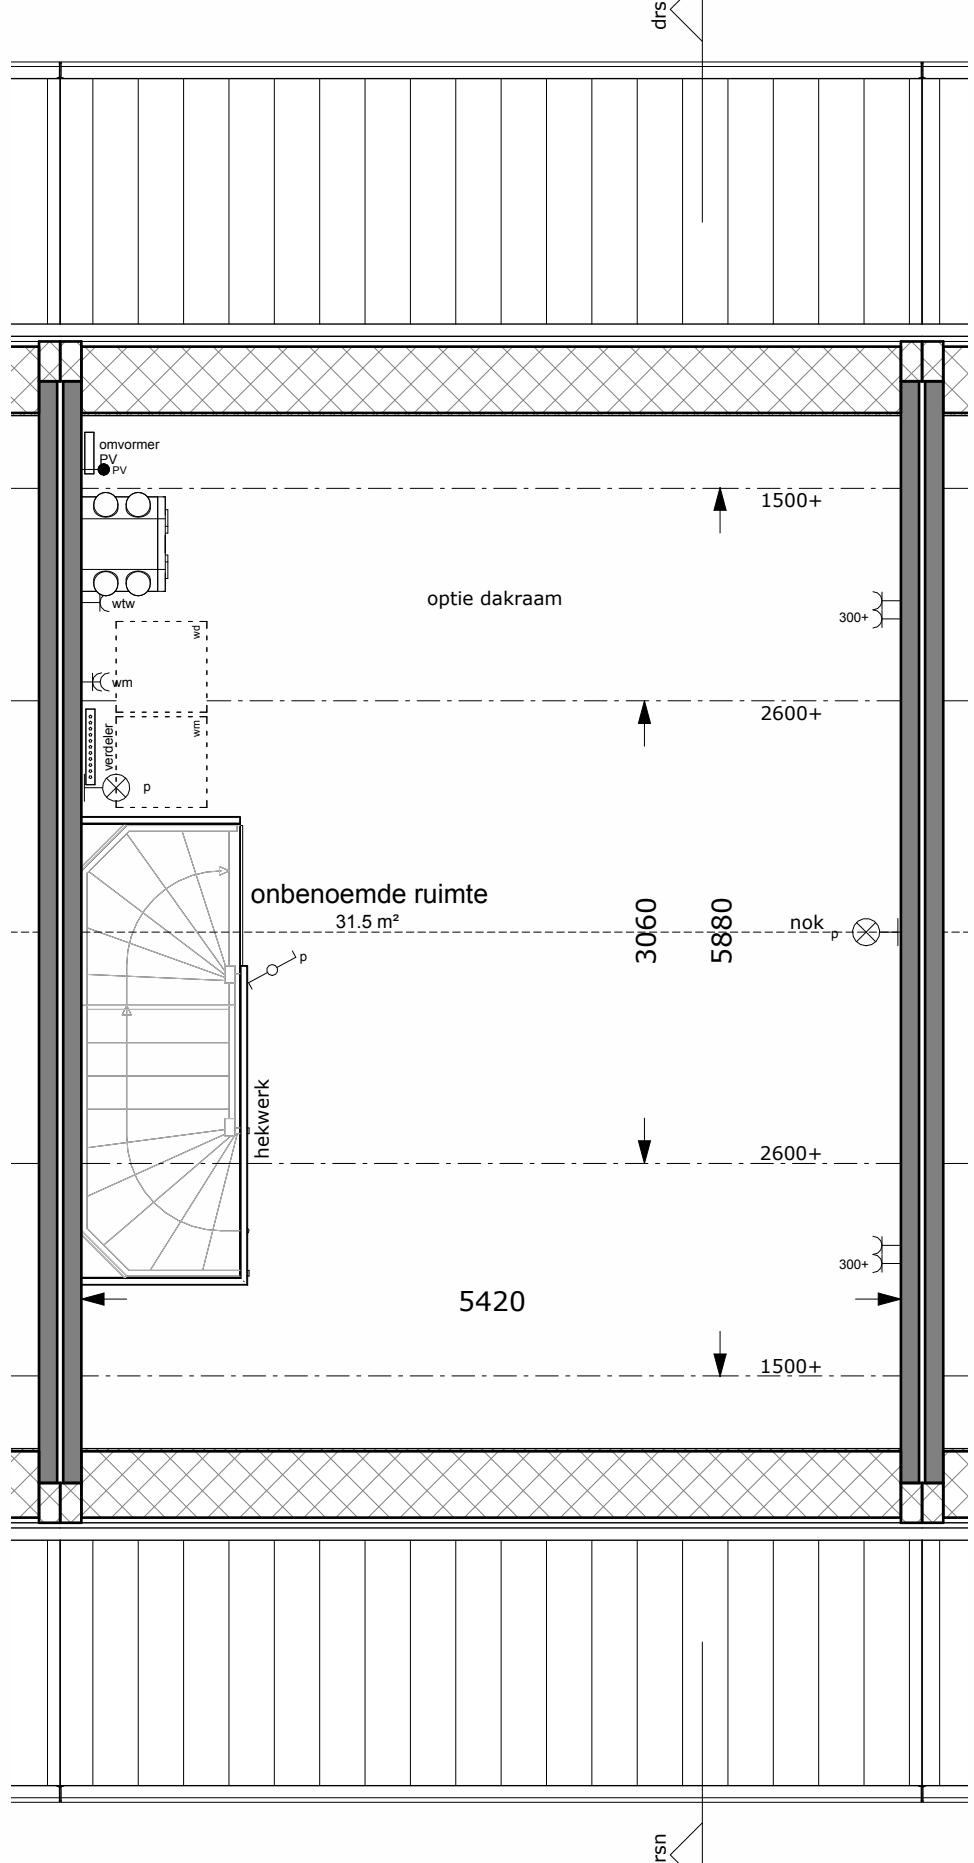

tweede verdieping
1 : 50

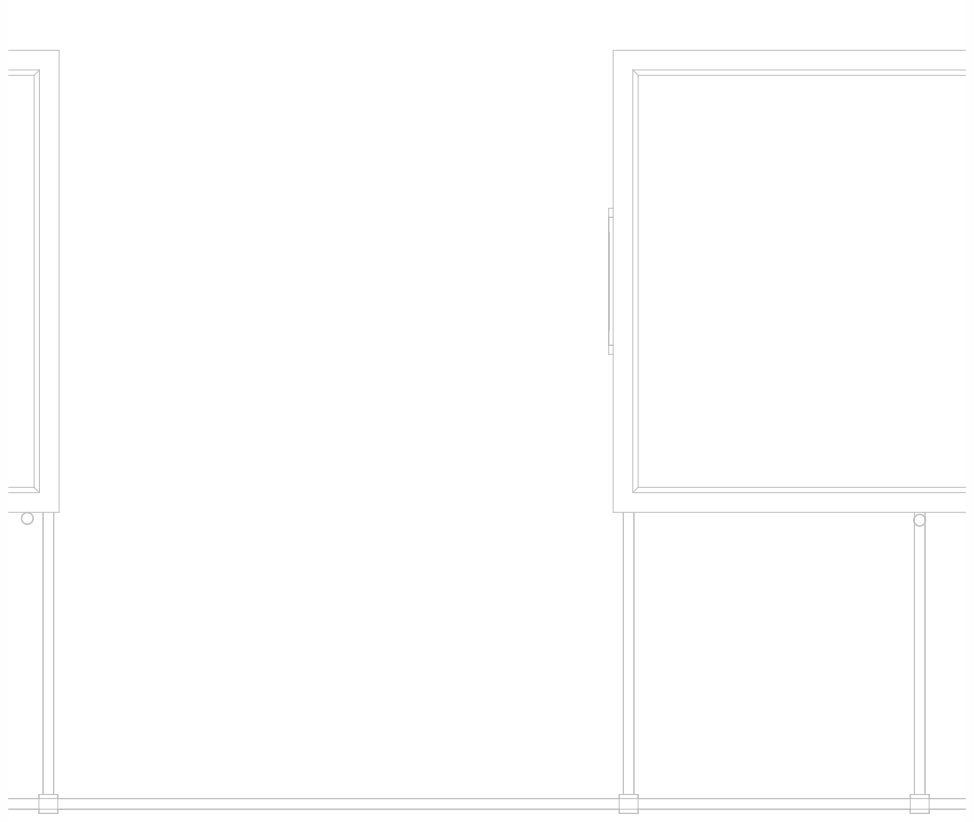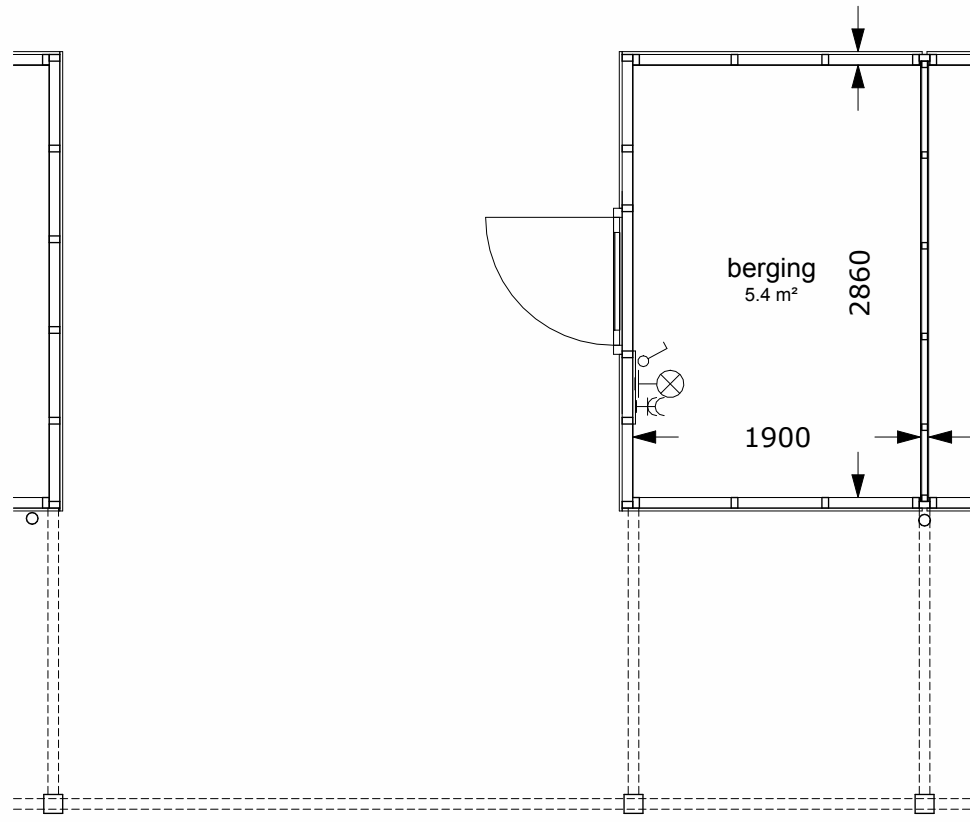

Bruto vloeroppervlakte (BVO) 02		
naam	verdieping	oppervlakte (m²)
BVO	00 begane grond	59.22
BVO overig	00 begane grond	6.13
BVO	01 eerste verdieping	59.22
BVO	02 tweede verdieping	59.22
totaal		183.80

Gebruiksoppervlakte (GO) 02		
naam	verdieping	oppervlakte (m²)
GO	00 begane grond	52.77
GO overig	00 begane grond	5.44
GO	01 eerste verdieping	52.19
GO overig	02 tweede verdieping	31.82
totaal		142.23

- electra renvoer**
- verlichtingsarmaturen
 - lichtaansluitpunt plafond
 - lichtaansluitpunt wand
 - wandverlichting afvoer of toevoer (indicatief)
 - mv-unit met warmte terugwinning
 - warmtepomp
 - knipsluit (indicatief)
 - bedrijfsbedrijf
 - wandcontactdoos enkel (geaard)
 - wandcontactdoos dubbel (geaard)
 - thermostaat
 - schakelmateriaal
 - schakelaar, enkelpolig
 - schakelaar, vierpolig
 - schakelaar, serie
 - schakelaar
 - overig
 - wandverlichting afvoer of toevoer (indicatief)
 - mv-unit met warmte terugwinning
 - knipsluit (indicatief)
 - combi-oven
 - elektrische radiator
 - metrekast
 - badkraan
 - butelkraan

legenda wanden

- lichte scheidingwand
- constructieve wand
- schoonmetselwerk



ontwikkelaar:
Loostad Vastgoedontwikkeling BV
Boogschutterstraat 44
7324 BA Apeldoorn
aannemer:

project:
12 woningen 'Munsterrijk Wonen'
te Winsum
getekend:
O.M. van Stavoren
schaal:
1:100/1:50
datum:
02-07-2025
tekening:
verkooptekening
bnr 02
projectnr:
25-041-v
tek.nr:
BR-02
bouwnummer 02

