




voorgevel
1 : 100



achtergevel
1 : 100



linkergevel
1 : 100

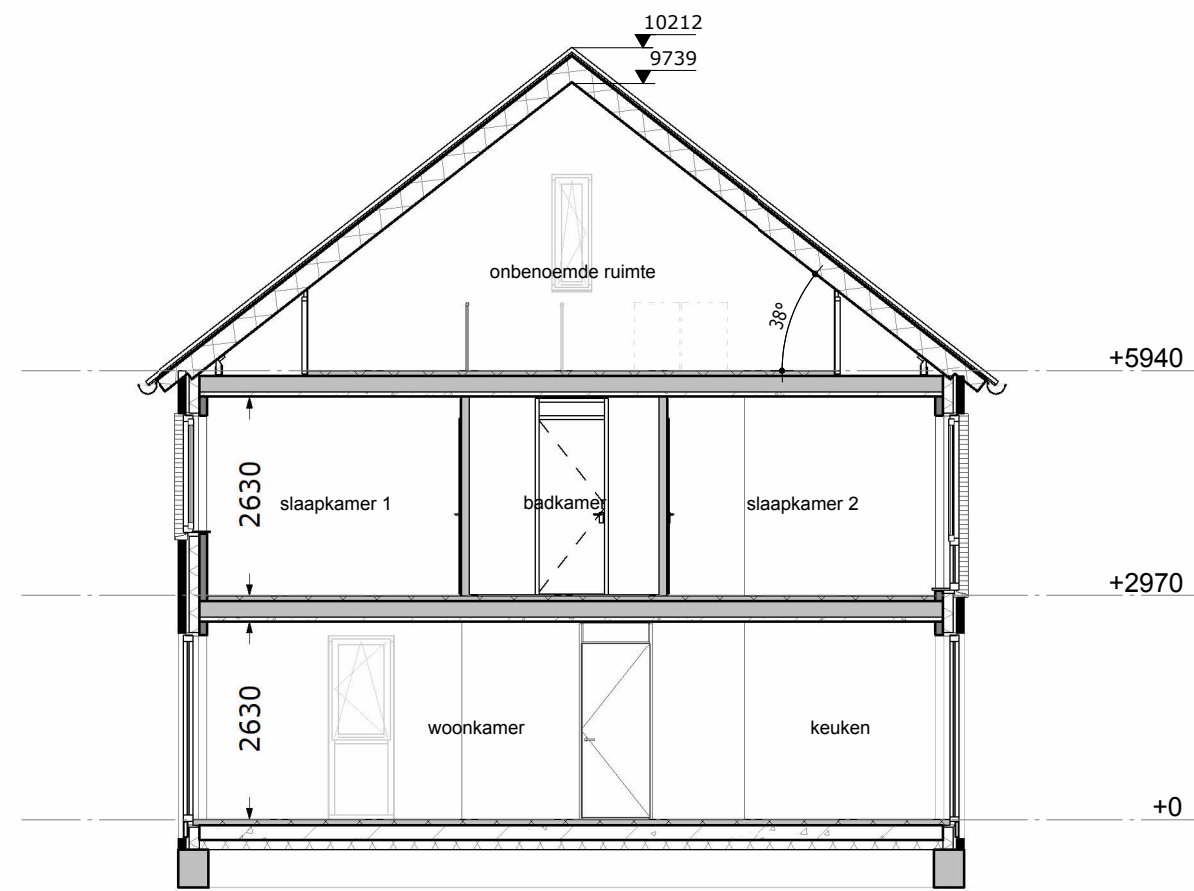


doorsnede
1 : 100




situatie


* In de voortuinen van de grondgebonden woningen zal een haag worden aangeplant op eigen grond (kavel particulier).
* Uitgezonderd: voortuinen en eventuele auto's met naar de openbare weg.
* Zijkanten welke grenzen aan het openbaar gebied zullen ook worden voorzien van een haag op eigen grond (kavel particulier).
* Er zal een instandhoudingsverplichting worden opgenomen in de akte van levering ter de hagen, hekken en andere erfafscheidingen welke bij oplevering zijn aangebracht.

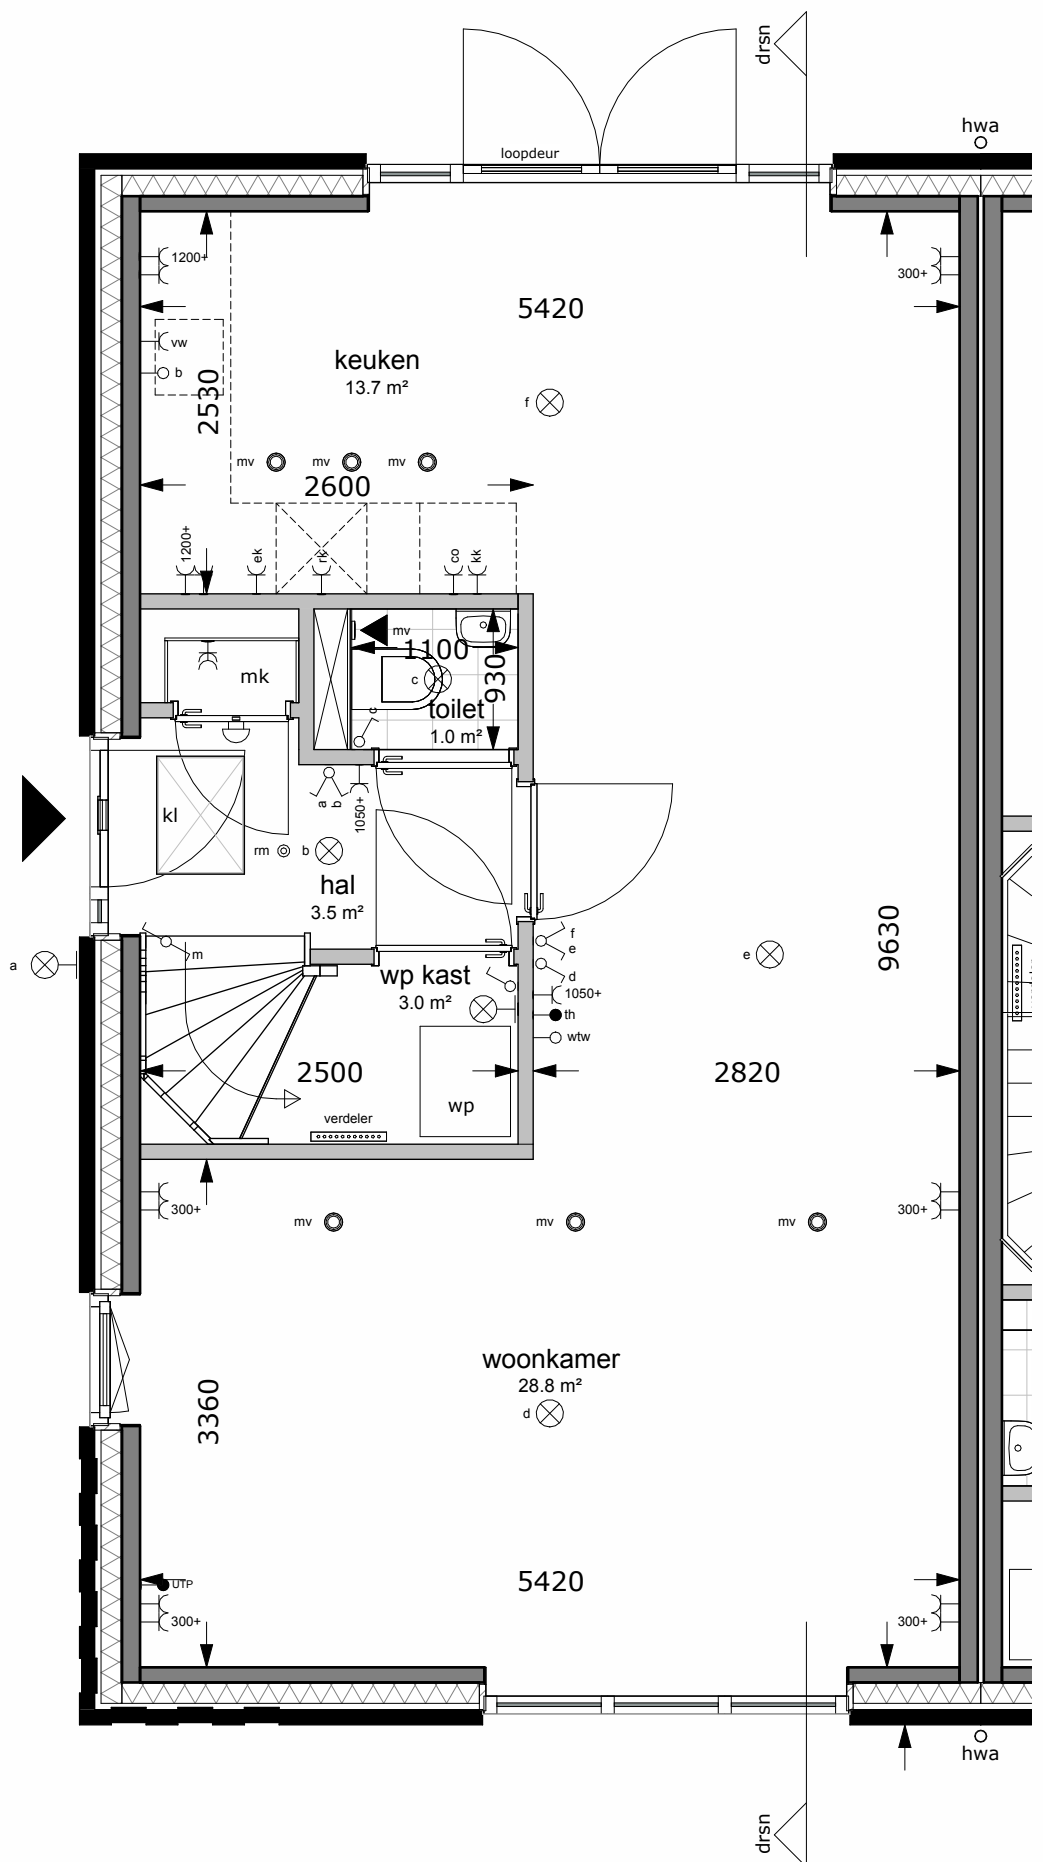

begane grond
1 : 50

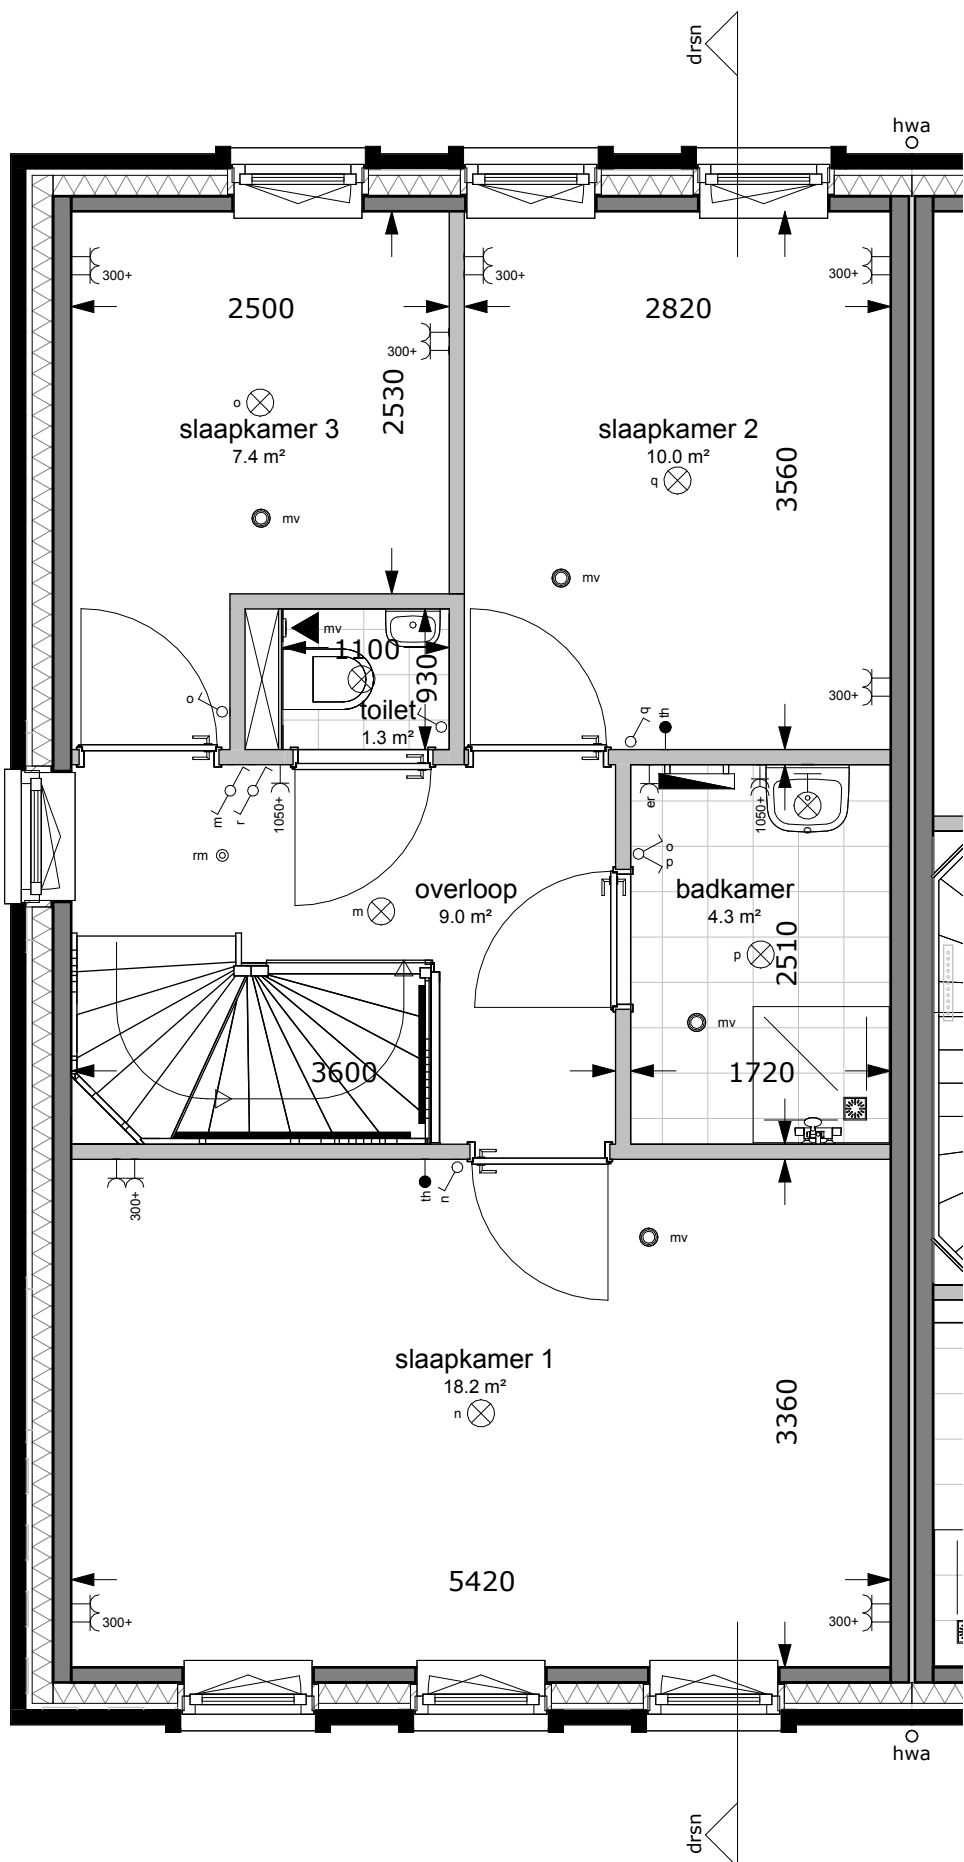

eerste verdieping
1 : 50

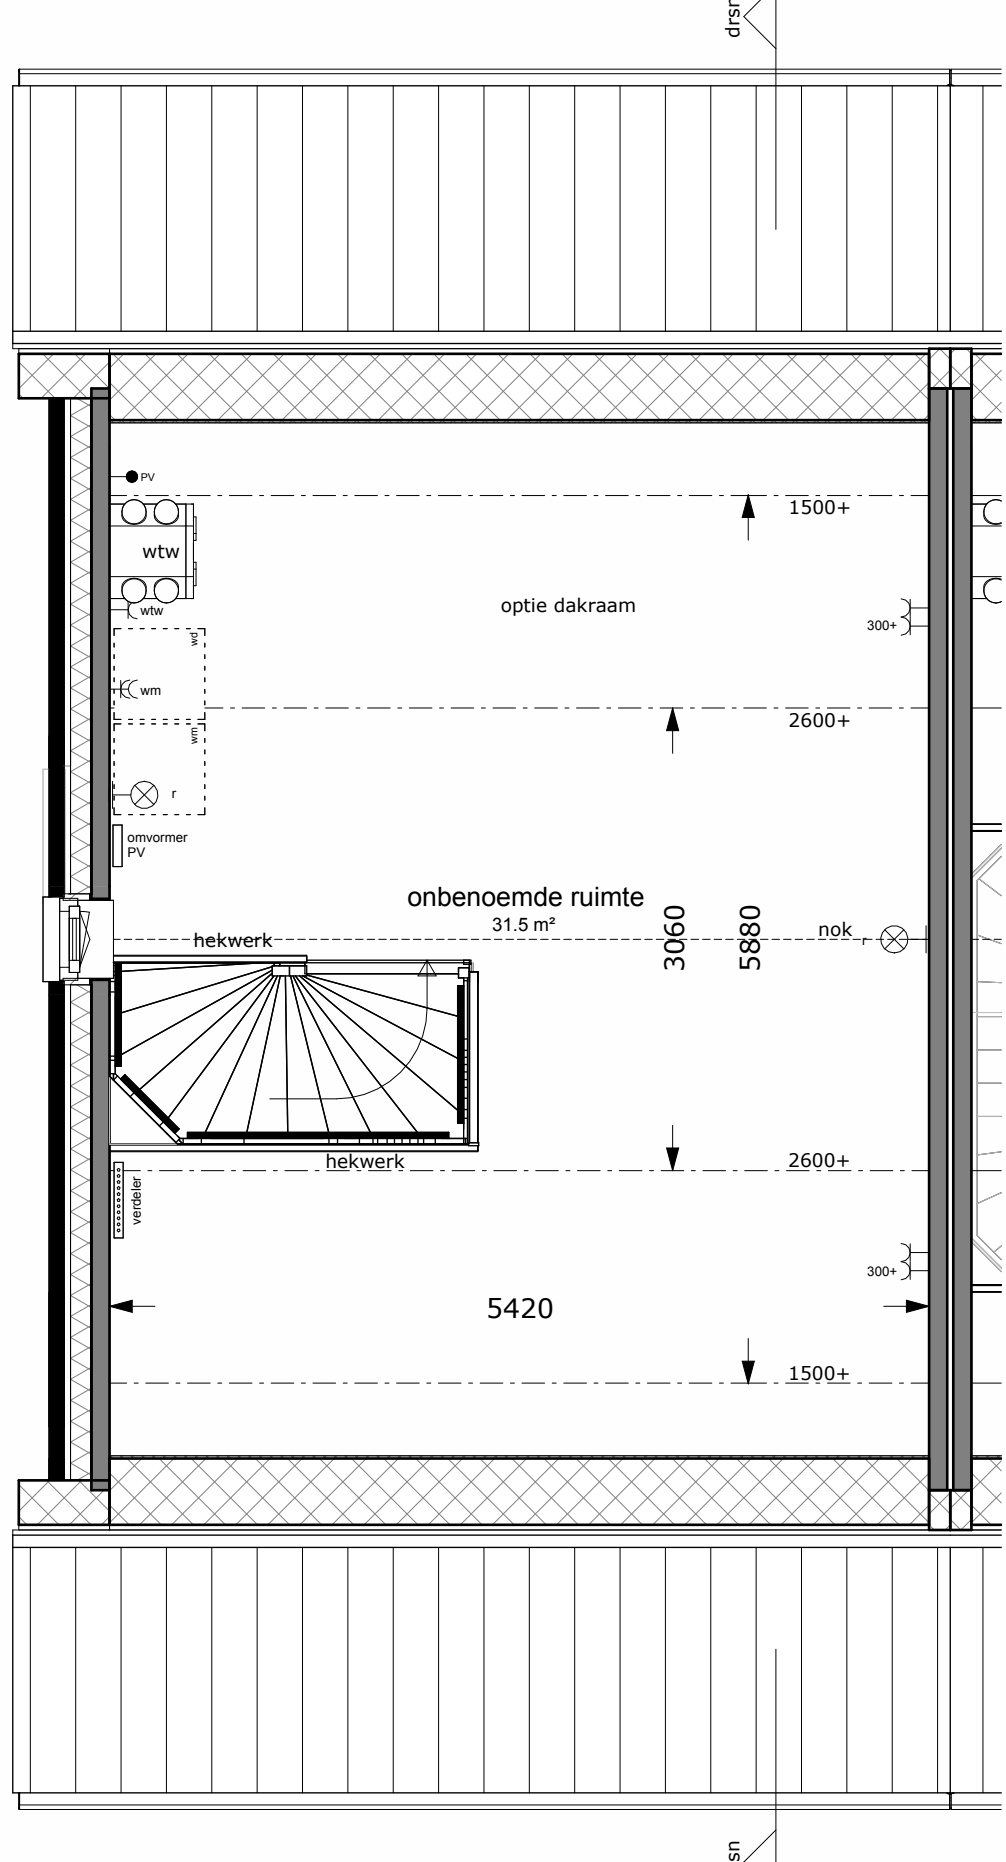

tweede verdieping
1 : 50

electra renvooi

- verlichtingsarmaturen
 - lichtaansluitpunt plafond
 - lichtaansluitpunt wand
- aansluitpunten
 - leiding onbesciad (loos)
 - leiding bevestigd
 - wandcontactdoos enkel (geaard)
 - wandcontactdoos dubbel (geaard)
 - thermostaat
- schakelmateriaal
 - schakelaar, enkelpolig
 - schakelaar, vierpolig
 - schakelaar, serie
 - schakelaar
- overig
 - wandverdeel afvoer
 - golfrooster afvoer of toevoer (indicatief)
 - mv-unit met warmterugwinning
 - warmtepomp
 - knipsluit (indicatief)
 - combi-oven
 - elektrische radiator
 - metrekast
 - badkraan
 - butelkraan

legenda wanden

- lichte scheidingwand
- constructieve wand
- schoonmetselwerk




ontwikkelaar:
Loostad Vastgoedontwikkeling BV
Boogschutterstraat 44
7324 BA Apeldoorn
aannemer:

project:
12 woningen 'Munsterrijk Wonen'
te Winsum

getekend:
O.M. van Staveren
schaal:
1:100/1:50
datum:
02-07-2025

tekening:
verkooptekening
bnr 06

projectnr:
25-041-v
tek.nr:
BR-06
bouwnummer 06

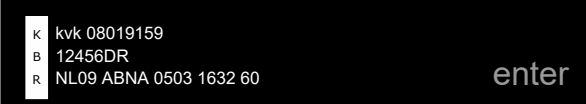

Bruto vloeroppervlakte (BVO) 06		
naam	verdieping	oppervlakte (m²)
BVO1	00 begane grond	51.60
BVO overig	00 begane grond	6.13
BVO1	01 eerste verdieping	51.90
BVO2	02 tweede verdieping	51.92
opmerking		101.51

Gebruiksoppervlakte (GO) 06		
naam	verdieping	oppervlakte (m²)
GO	00 begane grond	53.23
GO overig	00 begane grond	5.44
GO	01 eerste verdieping	52.19
GO overig	02 tweede verdieping	31.82
opmerking		142.68