
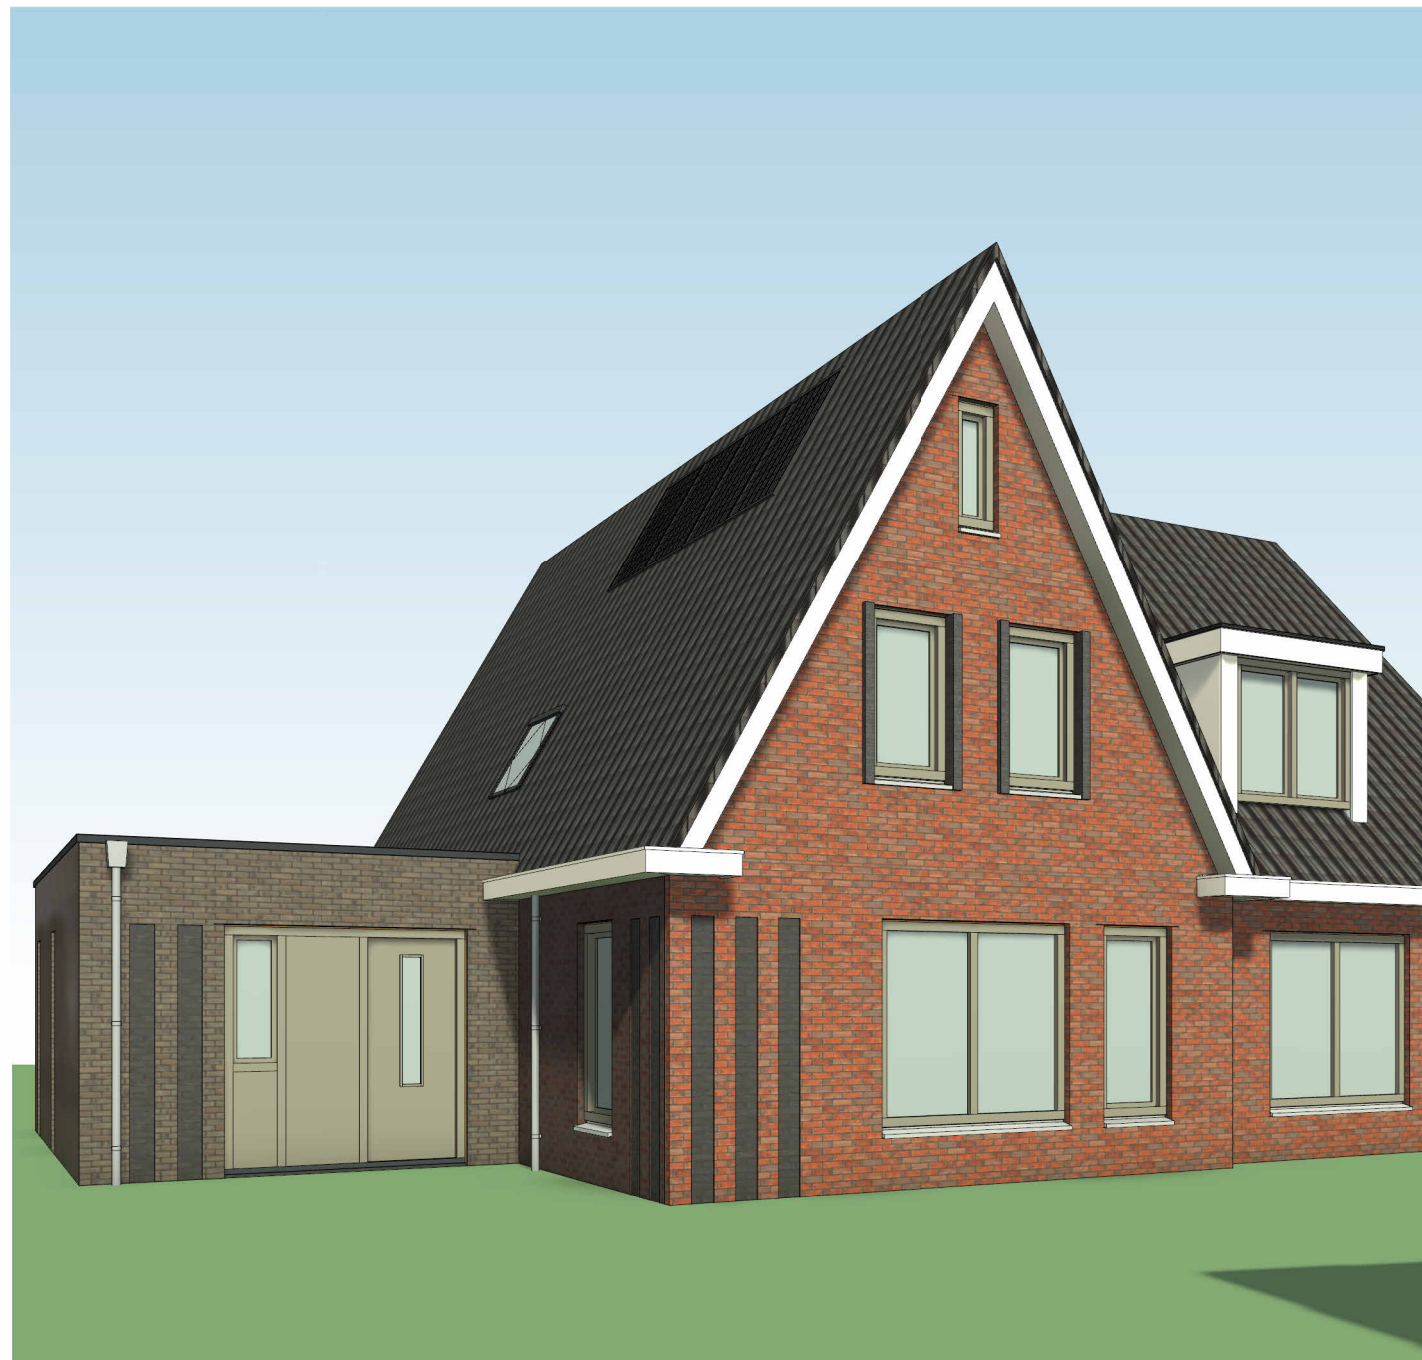
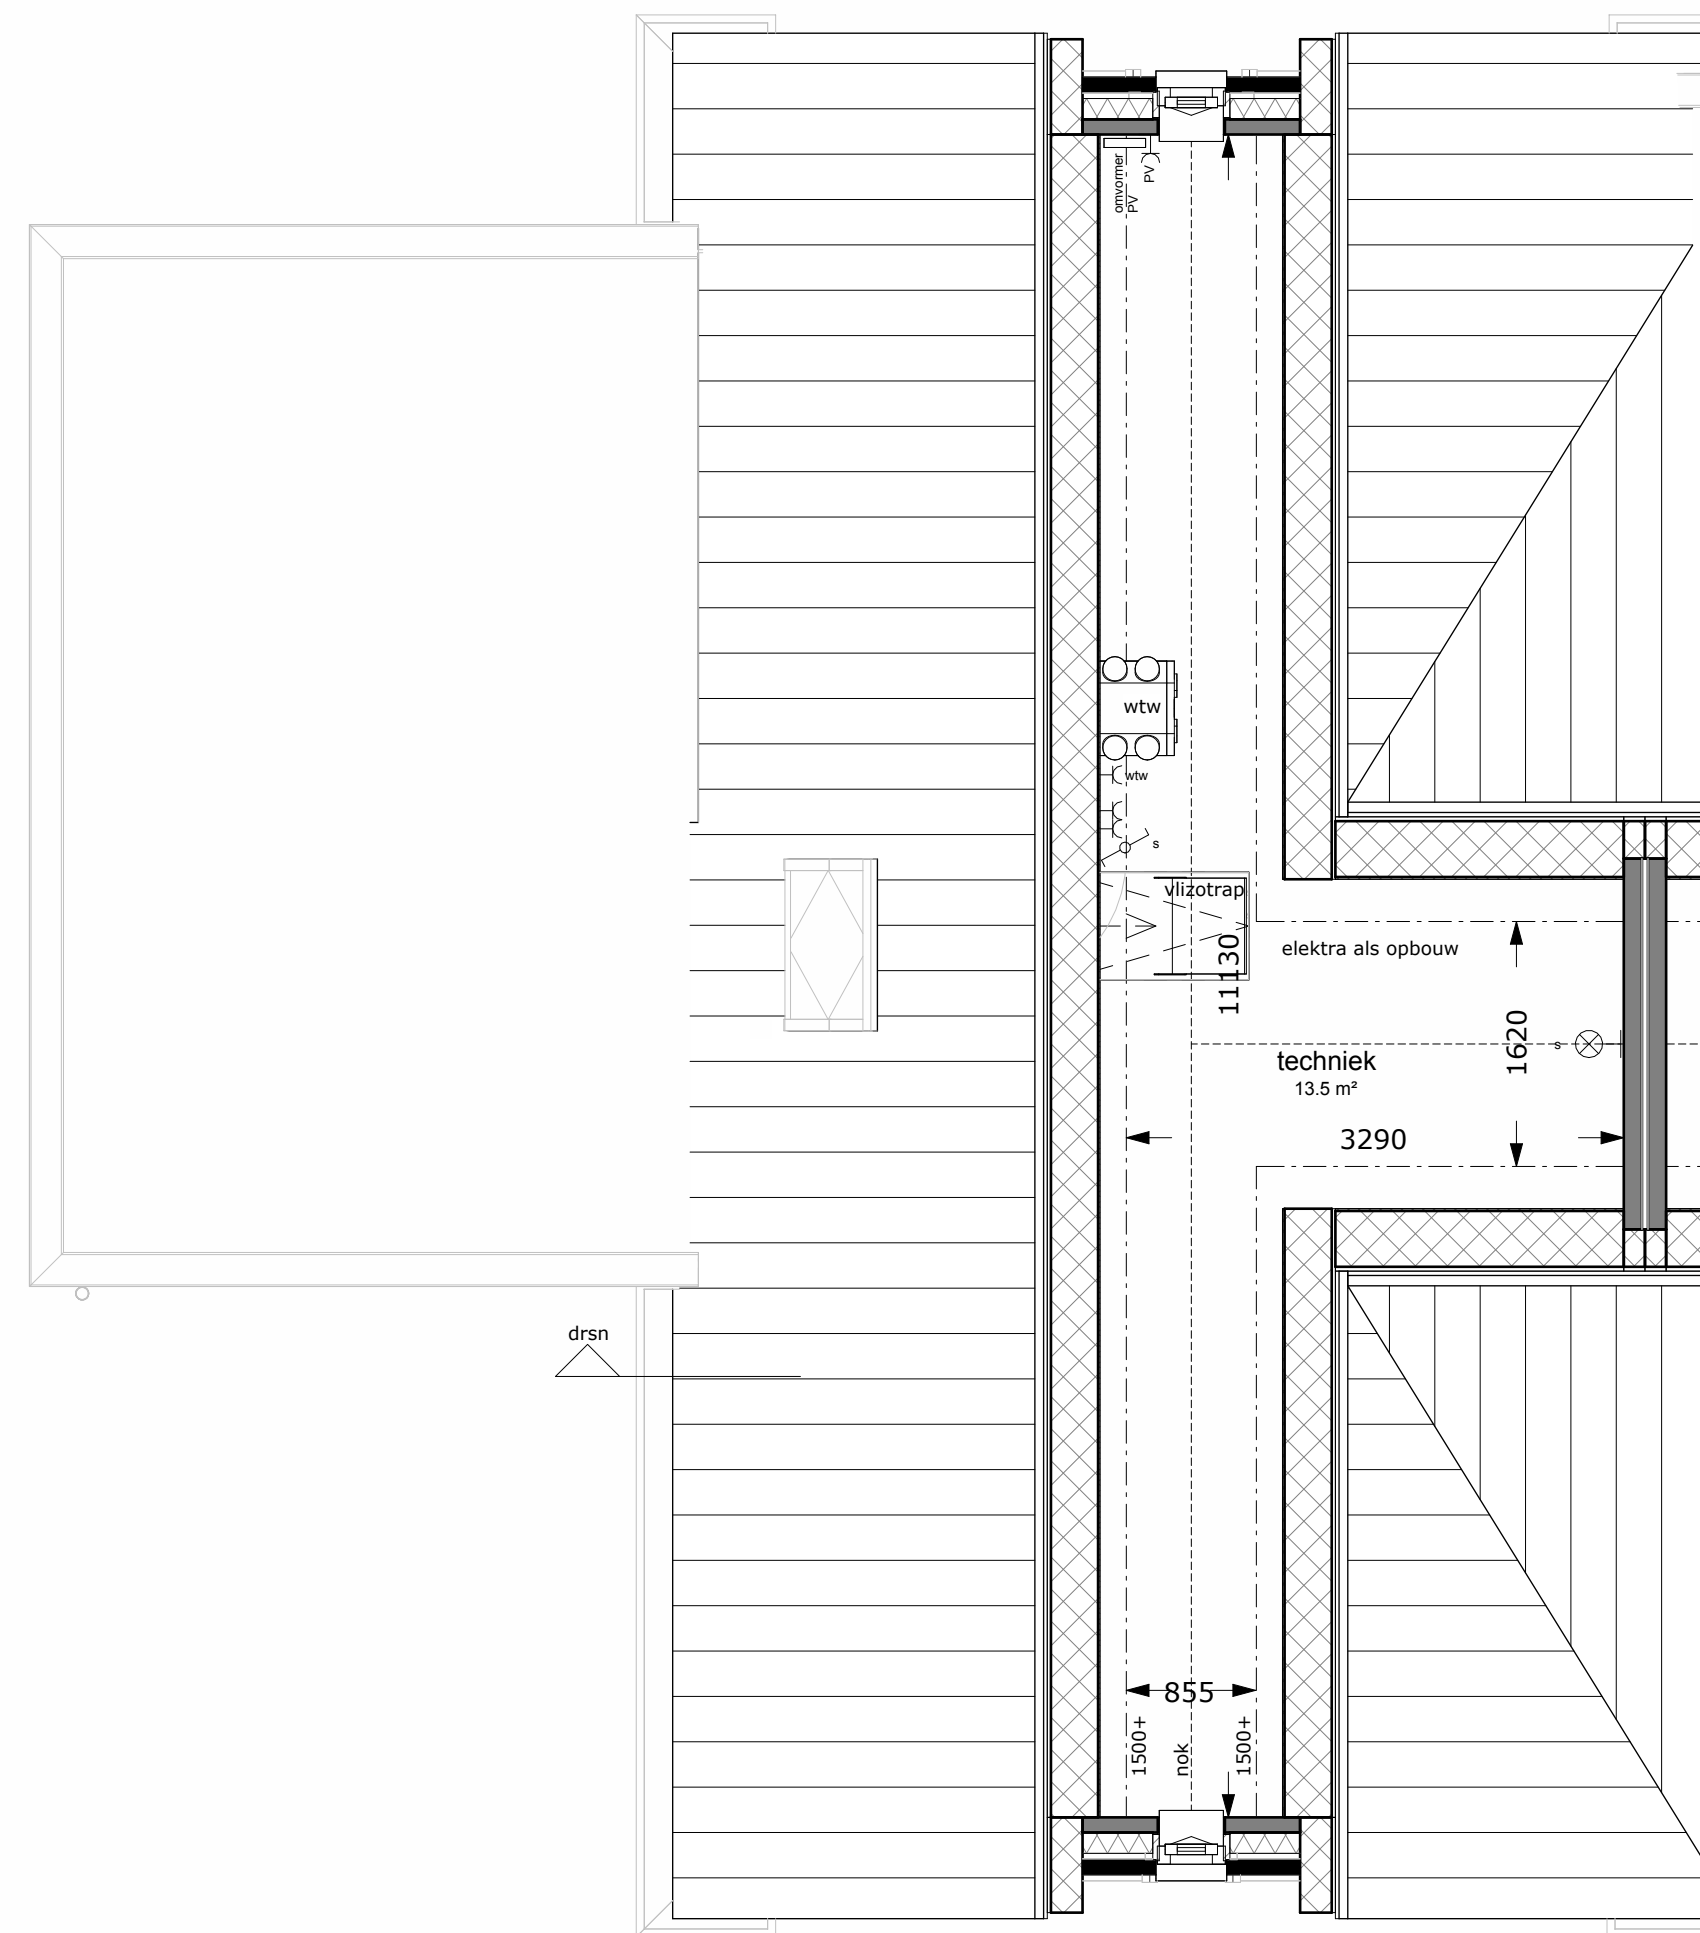
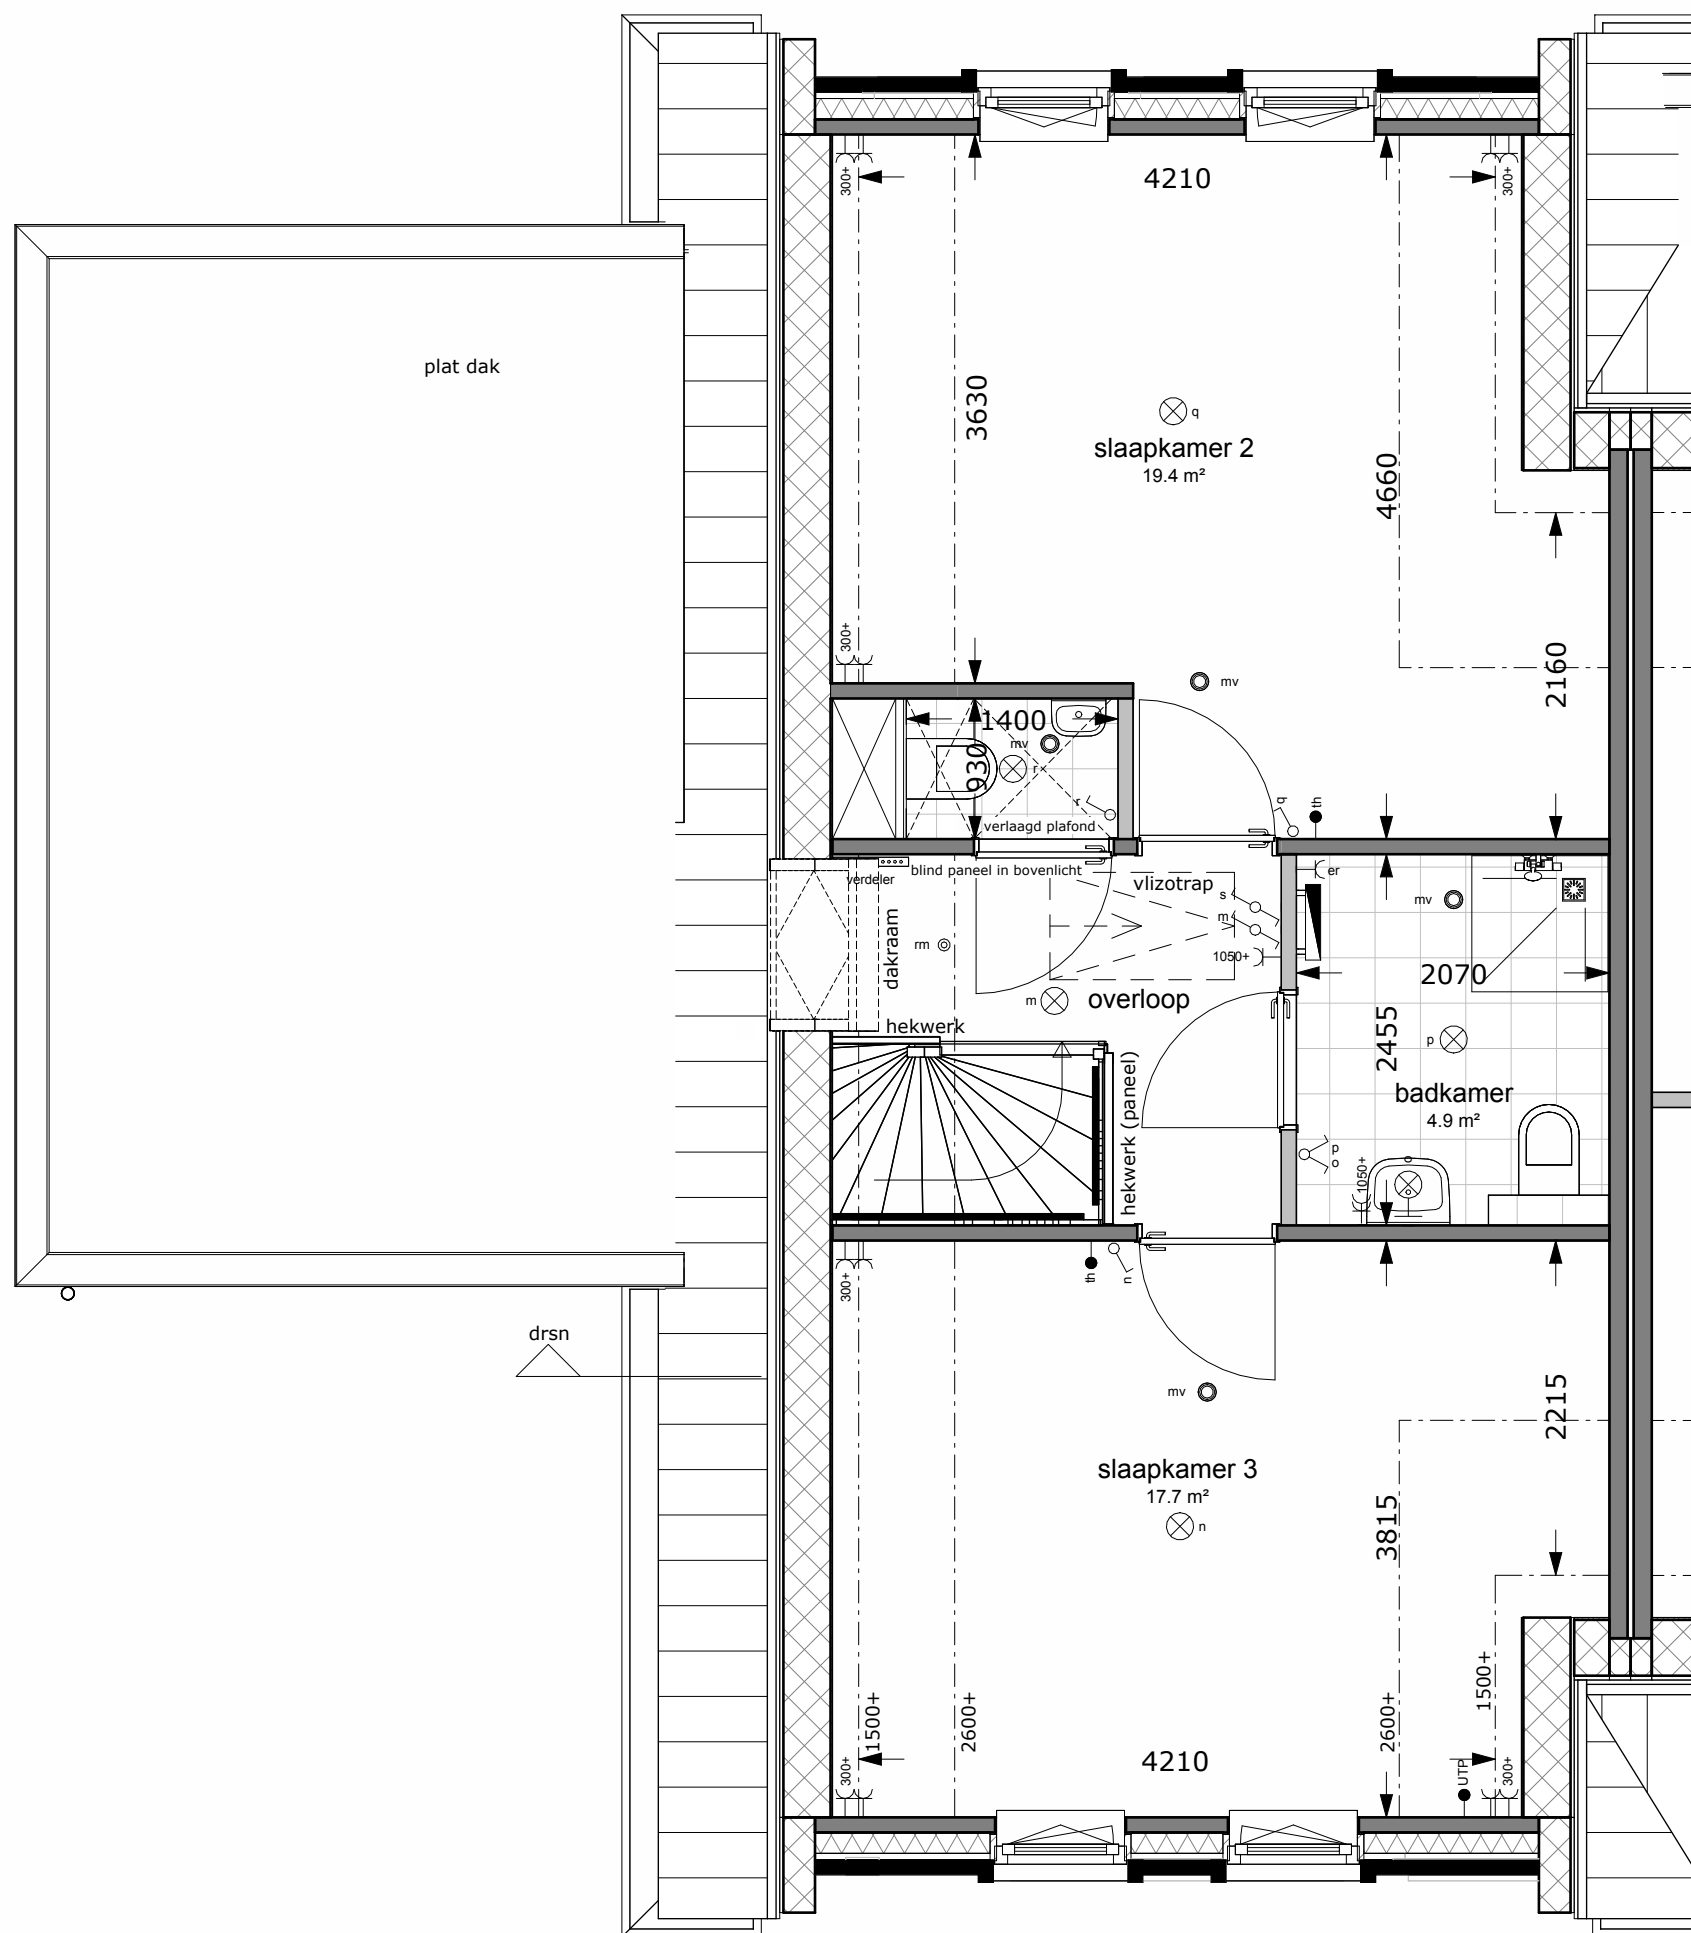
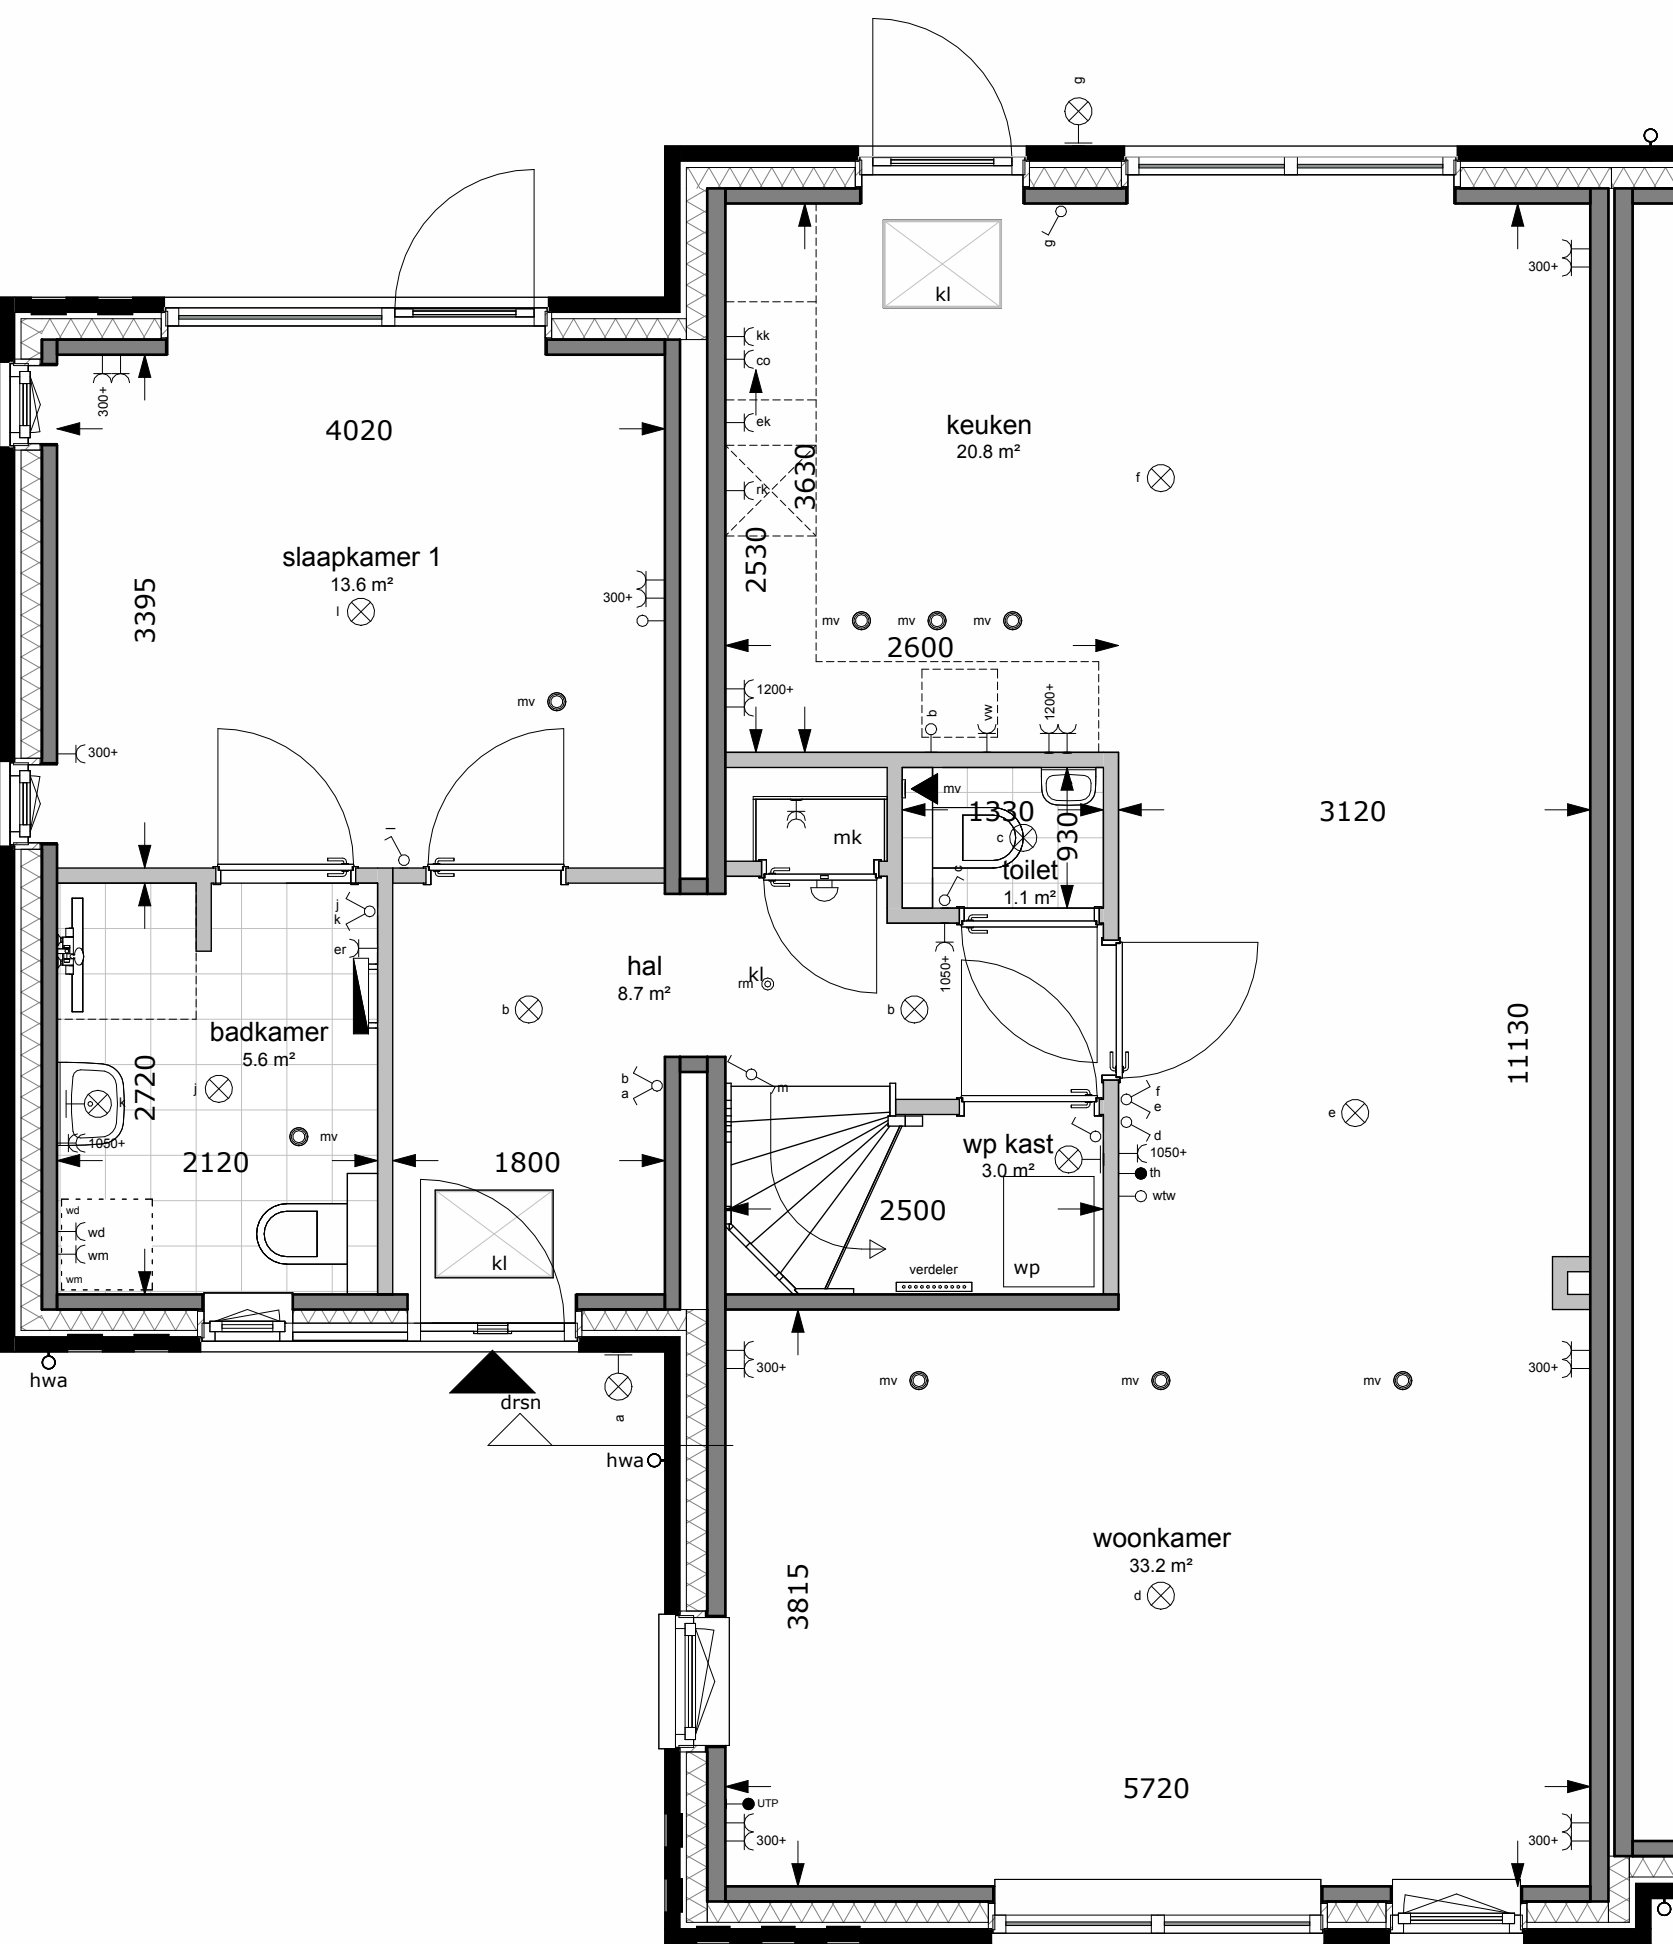


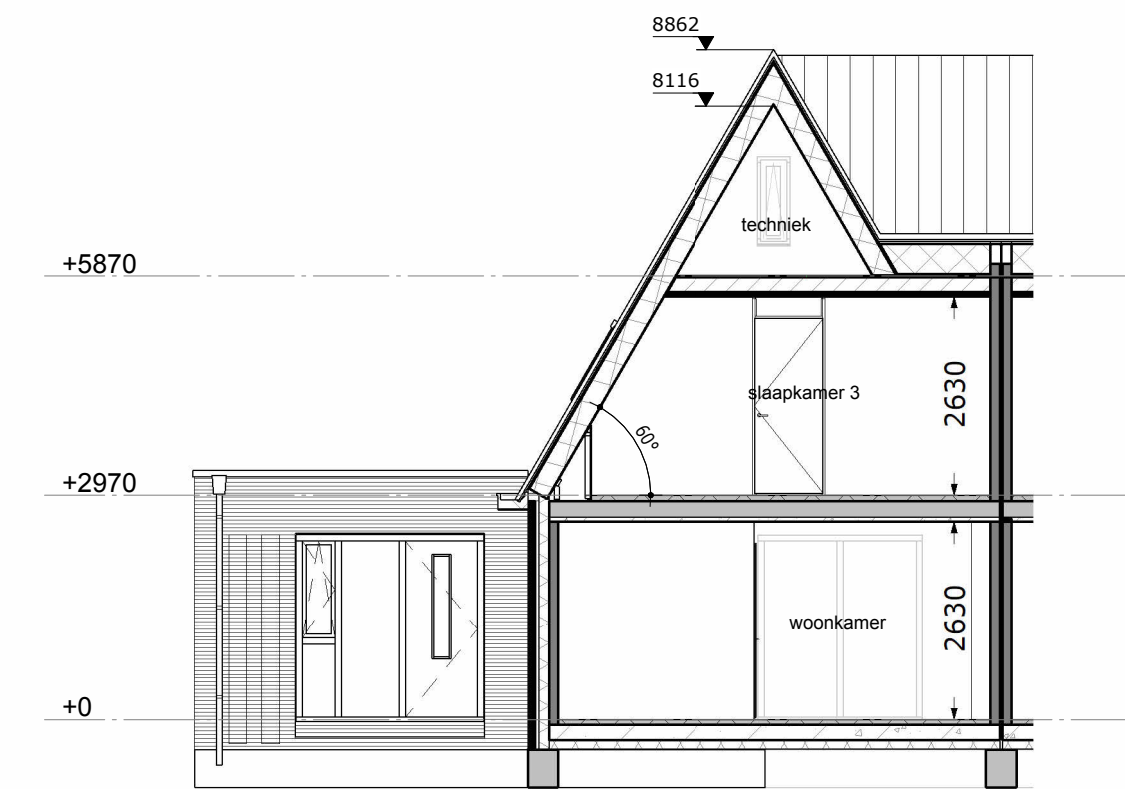

Naam: _____ **Handtekening voor akkoord:** _____

Datum: _____

Er kunnen geen rechten worden ontleend aan de volgende op deze tekening aanwezige zaken:

- Afzet inplanting en 3D weergave;
- Situatietekening en oriënting, waaronder o.a. parkeerplaatsen en verkeersregels, in openbaar gebied;
- Afzet inplanting en 3D weergave van eventuele andere op deze tekening aanwezige zaken;
- Weergave van aanwezige bebouwing zoals bouwwerken, openbare utiliteiten, etc., zijn mogelijk aan veranderingen onderhevig.

Pv-Paranet: Definitief ontwerp Pv-Paranet is uitsluitend van toepassing op de definitieve BEMO-berekening. Indicatieve situering van de Pv-Paranet is aangegeven op de gevelaanzichten.

De op deze tekening vermeldde meetgegevens zijn afgeleid van metingen in milieufree en exclusief (wettelijk)verkeersruimte. In de praktijk kunnen geringe afwijkingen voortvloeien (richting, omvang, etc.) van de 2D-afmetingen.

De tekening is uitsluitend bestemd voor de afmetingen en oriëntatie van de afgebeelde objecten. Deze tekening zijn niet dan ook niet geschikt als basis voor opdrachten aan derden onder aanvullende controle en inmeting op locatie.

electra renvooi

- verlichtingarmaturen
- lichtaandsteking plafond
- lichtaandsteking wand
- ansluitpunten
- leiding eenbaads (seal)
- leiding bedraad
- wandcontactdoos enkel (geaard)
- wandcontactdoos dubbel (geaard)
- wandcontactdoos dubbel (geaard)
- thermostaat


- overlig
- wandcontact afvoer
- plafondaandsteking afvoer of traverse (indicator)
- lm-unit met warmtegevoelensensor
- knipknop (indicator)
- aanwieling nettoerkelektriek
- combineren
- combineren indicator
- combineren
- laadpaal
- buskast

- schakelmateriaal
- schakelaar, eenpolsig
- schakelaar, vespel
- schakelaar, serie
- belknipper
- stopknop

4D

Brutovloeroppervlakte (BVO) 12		
naam	verdieping	oppervlakte (m ²)
BVO	00 begane grond	30.69
BVO	00 begane grond	74.51
BVO overig	00 begane grond	12.79
BVO	01 eerste verdieping	74.62
BVO	02 tweede verdieping	38.36
		330.04

Gebruiksoppervlakte (GO) 12		
naam	verdieping	oppervlakte (m ²)
GO	00 begane grond	64.07
GO	00 begane grond	25.46
GO overig	00 begane grond	11.47
GO	01 eerste verdieping	52.94
GO overig	02 tweede verdieping	13.51
		167.45

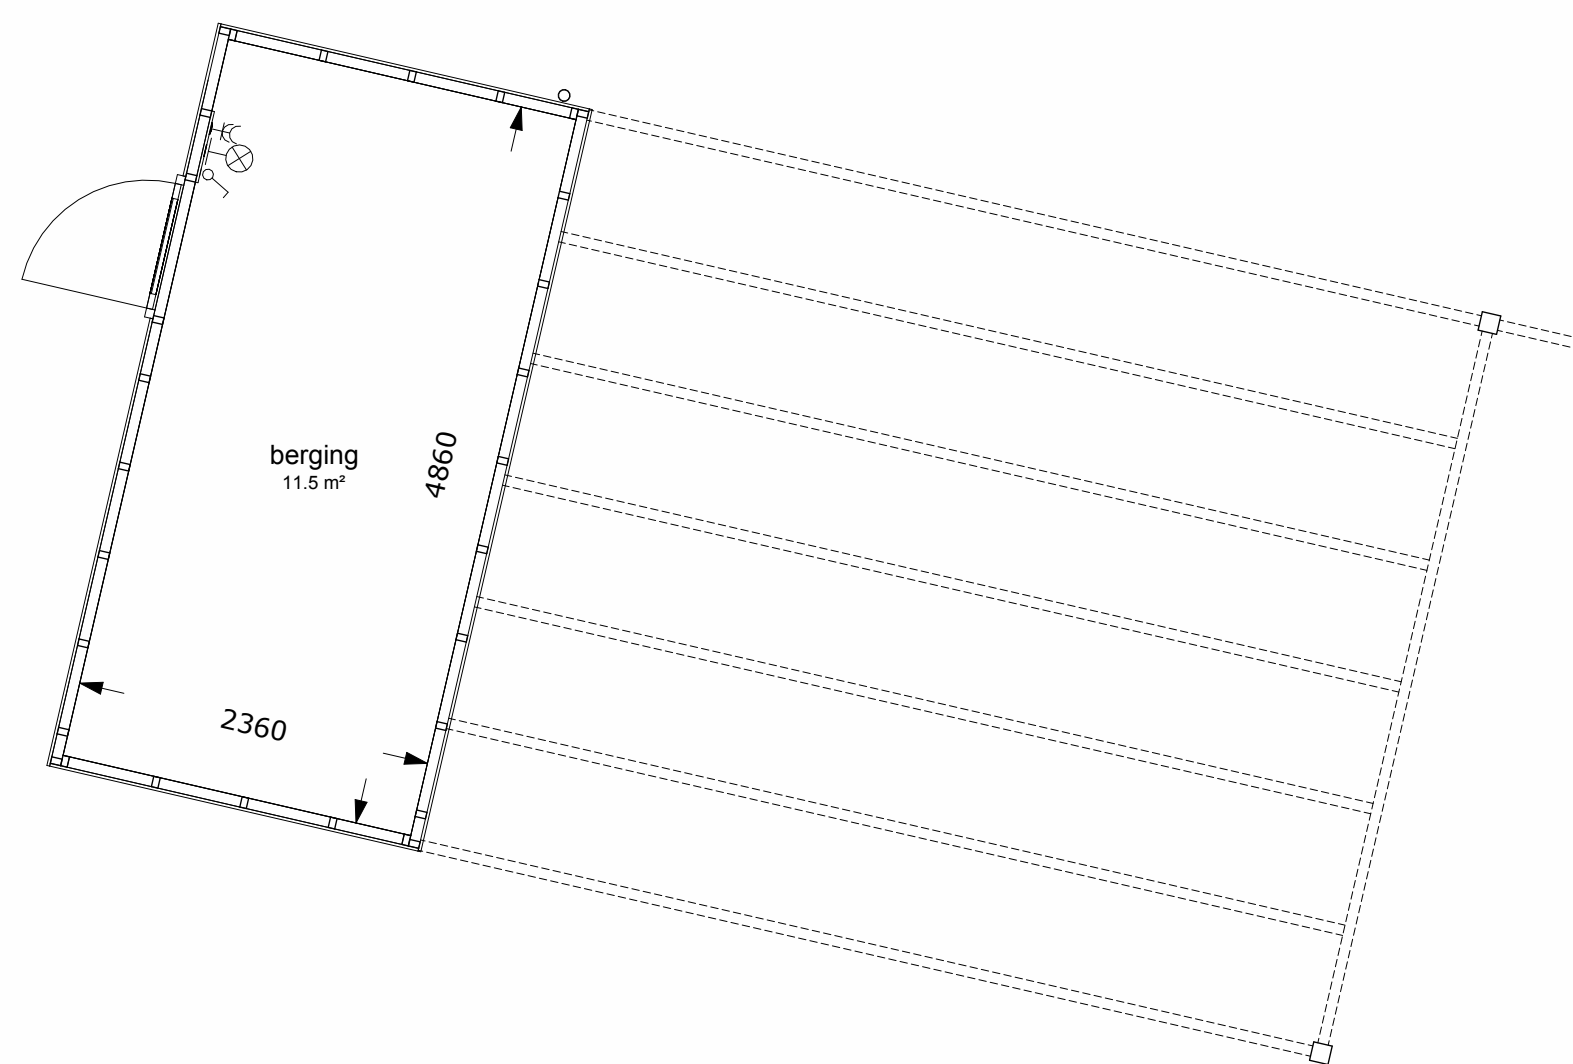

ontwikkelaar:
Loostad Vastgoedontwikkeling BV
Boogschutterstraat 44
7324 BA Apeldoorn
aannemer:

project:
12 woningen 'Munsterrijk Wonen' te Winsum

getekend:	<u>papierformaat:</u>
O.M. van Stavieren	A0
schaal:	<u>gewijzigd:</u>
1:100/1:50	A:09-07-2025
datum:	B:18-07-2025
02-07-2025	
tekening:	
verkooptekening bnr 102	
projectnr:	tek.nr:
25-041-v	BR-12
bouwnummer 12	