

- IND 5.01**  
**Extra toilet in de kelder**
- x wand en kozijn aanbrengen
  - x Deurkozijn techniek verplaatsen
  - x leidingwerk en sanitair (toilet en fontein) volgens TO
  - x MV aanbrengen (wand op-plafond ventiel)
  - x lichtpunt met schakelaar


Definitieve maat kokers te bepalen door installateurs

Definitieve plaats WTW ventielen + installaties te bepalen door installateur.  
**Raadhuis 2**  
**plattgrond kelder**

**Bnr 05**



onderdeel: koperstekening  
 datum: 24-4-20  
 wijz 1: -  
 wijz 2: -  
 wijz 3: -  
 schaal: A3 (1:50)  
 bladnummer:  
**P5A**

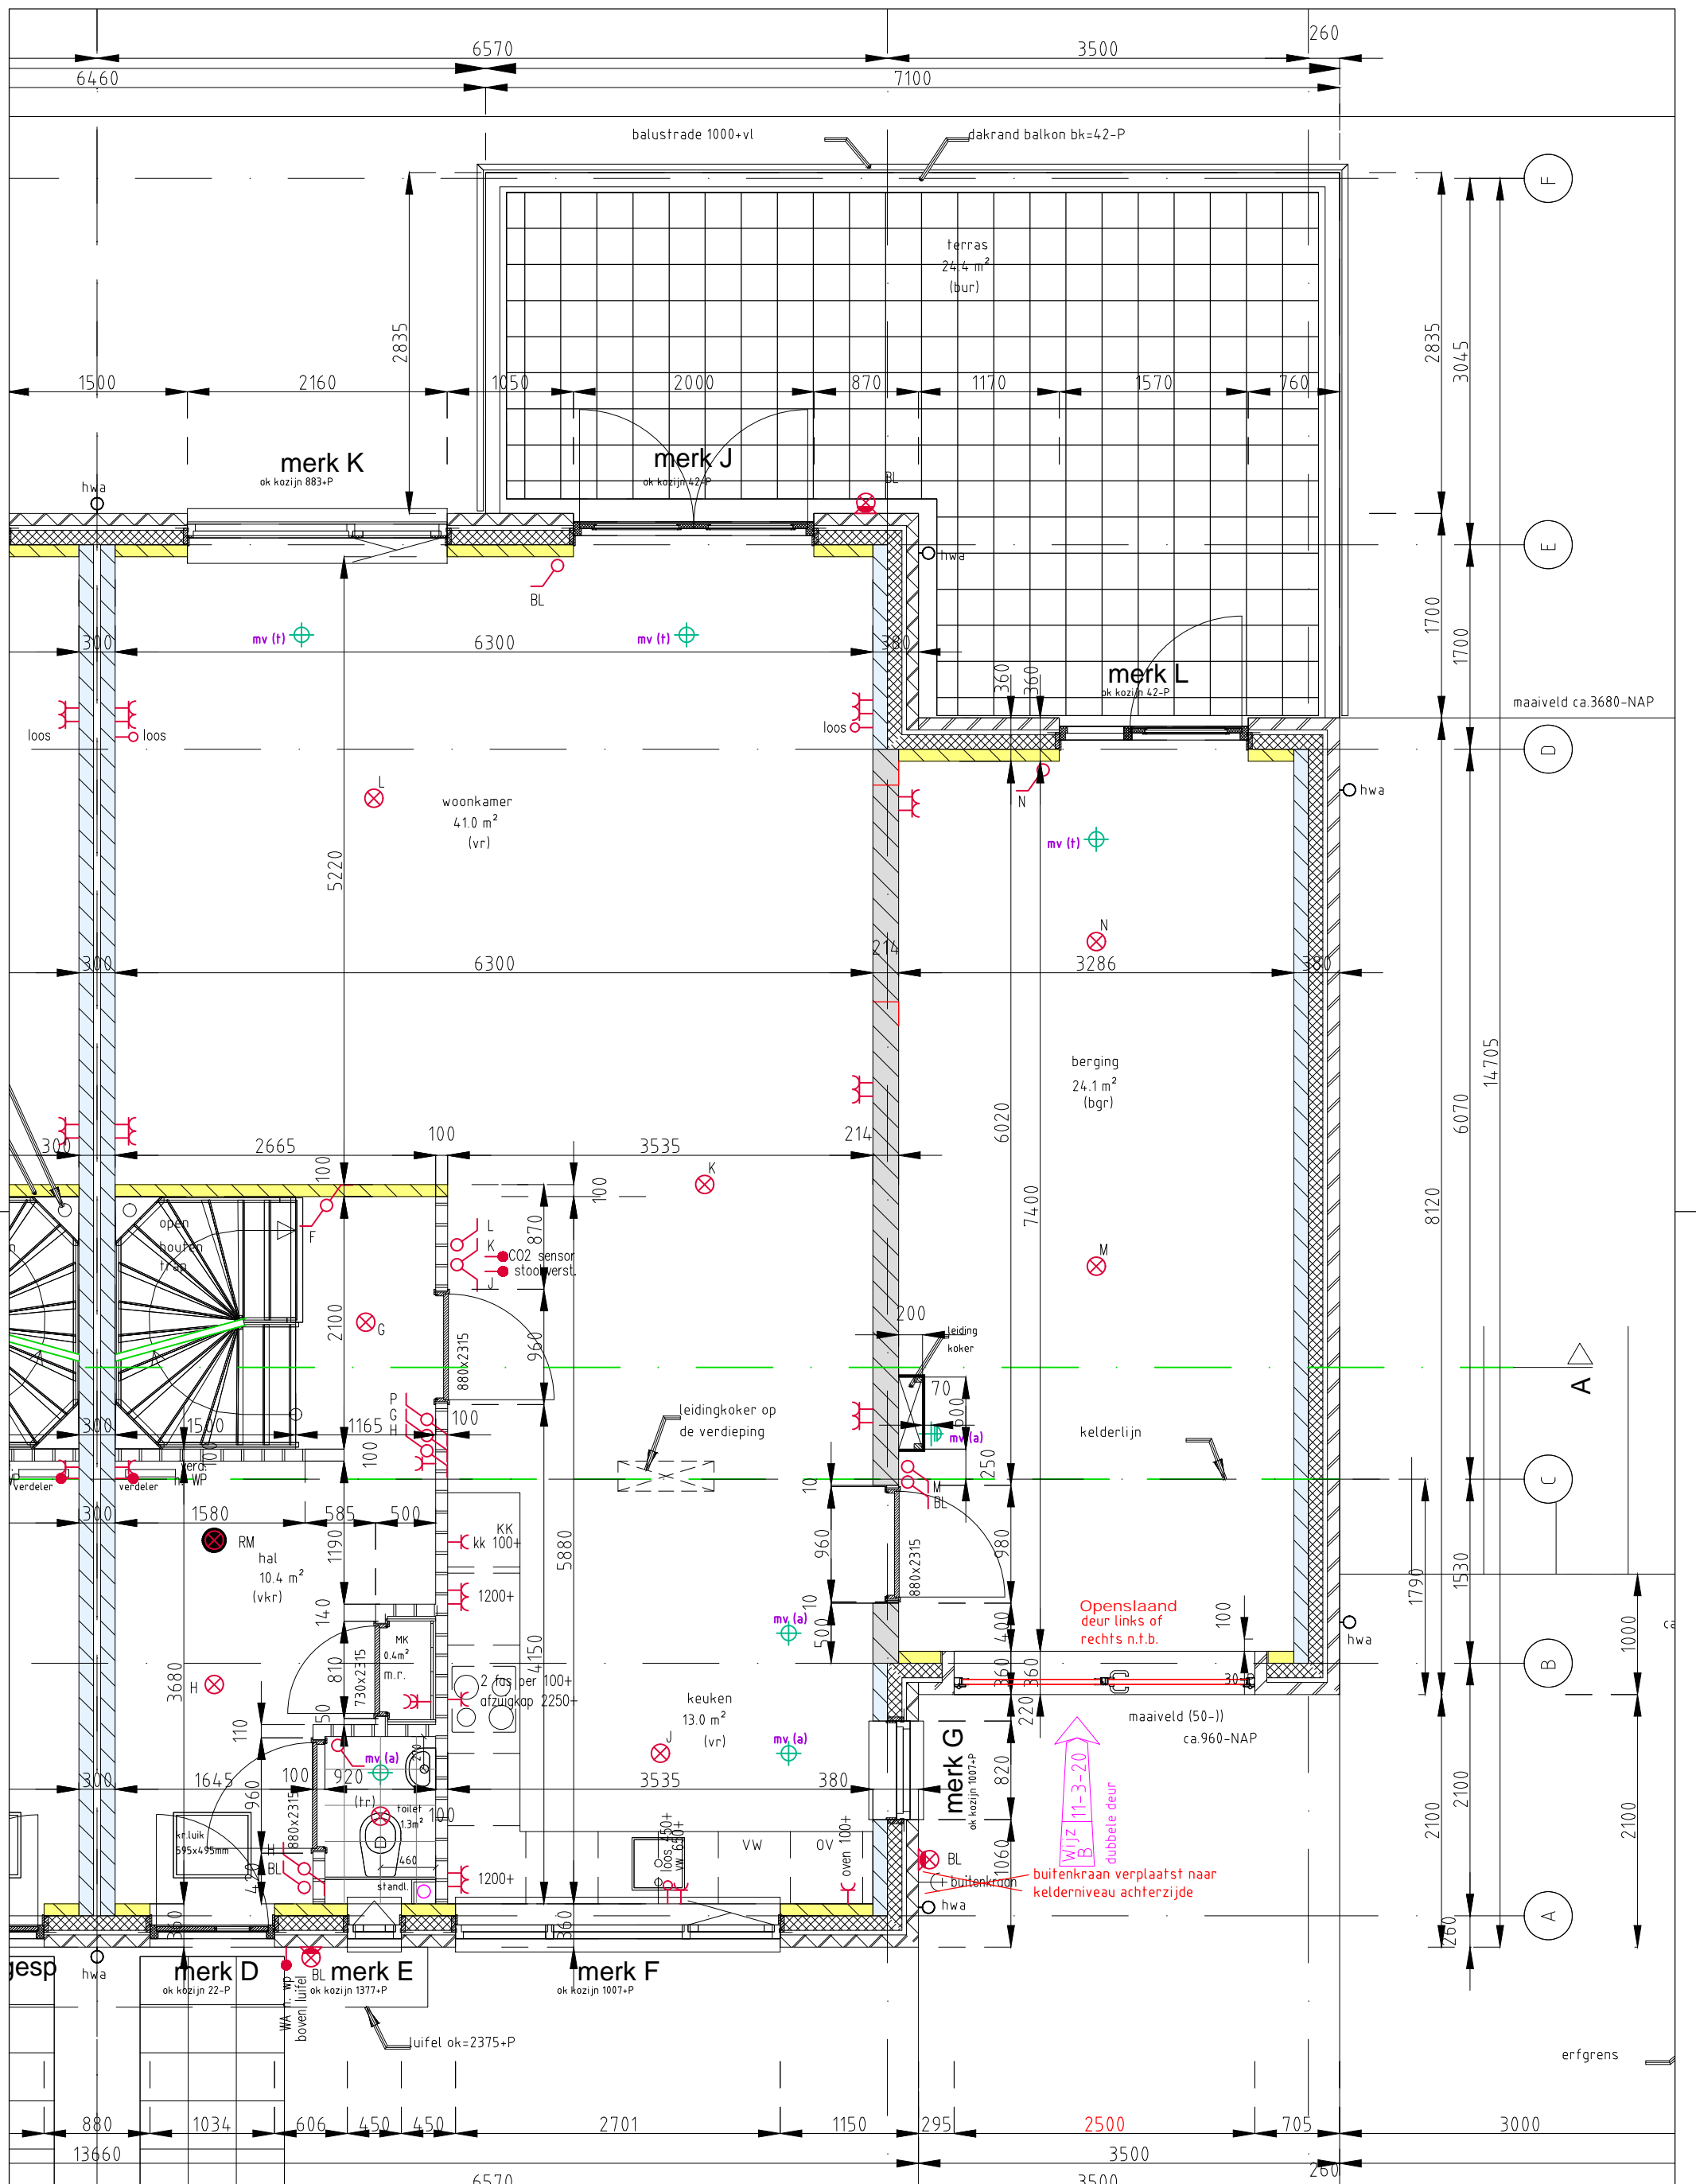

Definitieve plaats WTW ventielen + installaties te bepalen door installateur.


**Raadhuis 2**  
plattegrond begane grond

**Bnr 05**

Ontwikkeling en realisatie  
  
 van wengerden en visser  
 aannemingsbedrijf

onderdeel: koperstekening  
 datum: 24-4-2020  
 wijz 1: -  
 wijz 2: -  
 wijz 3: -  
 schaal: A3 (1:50)  
 bladnummer:  
**P5B**

Definitieve maat kokers te bepalen door installateurs

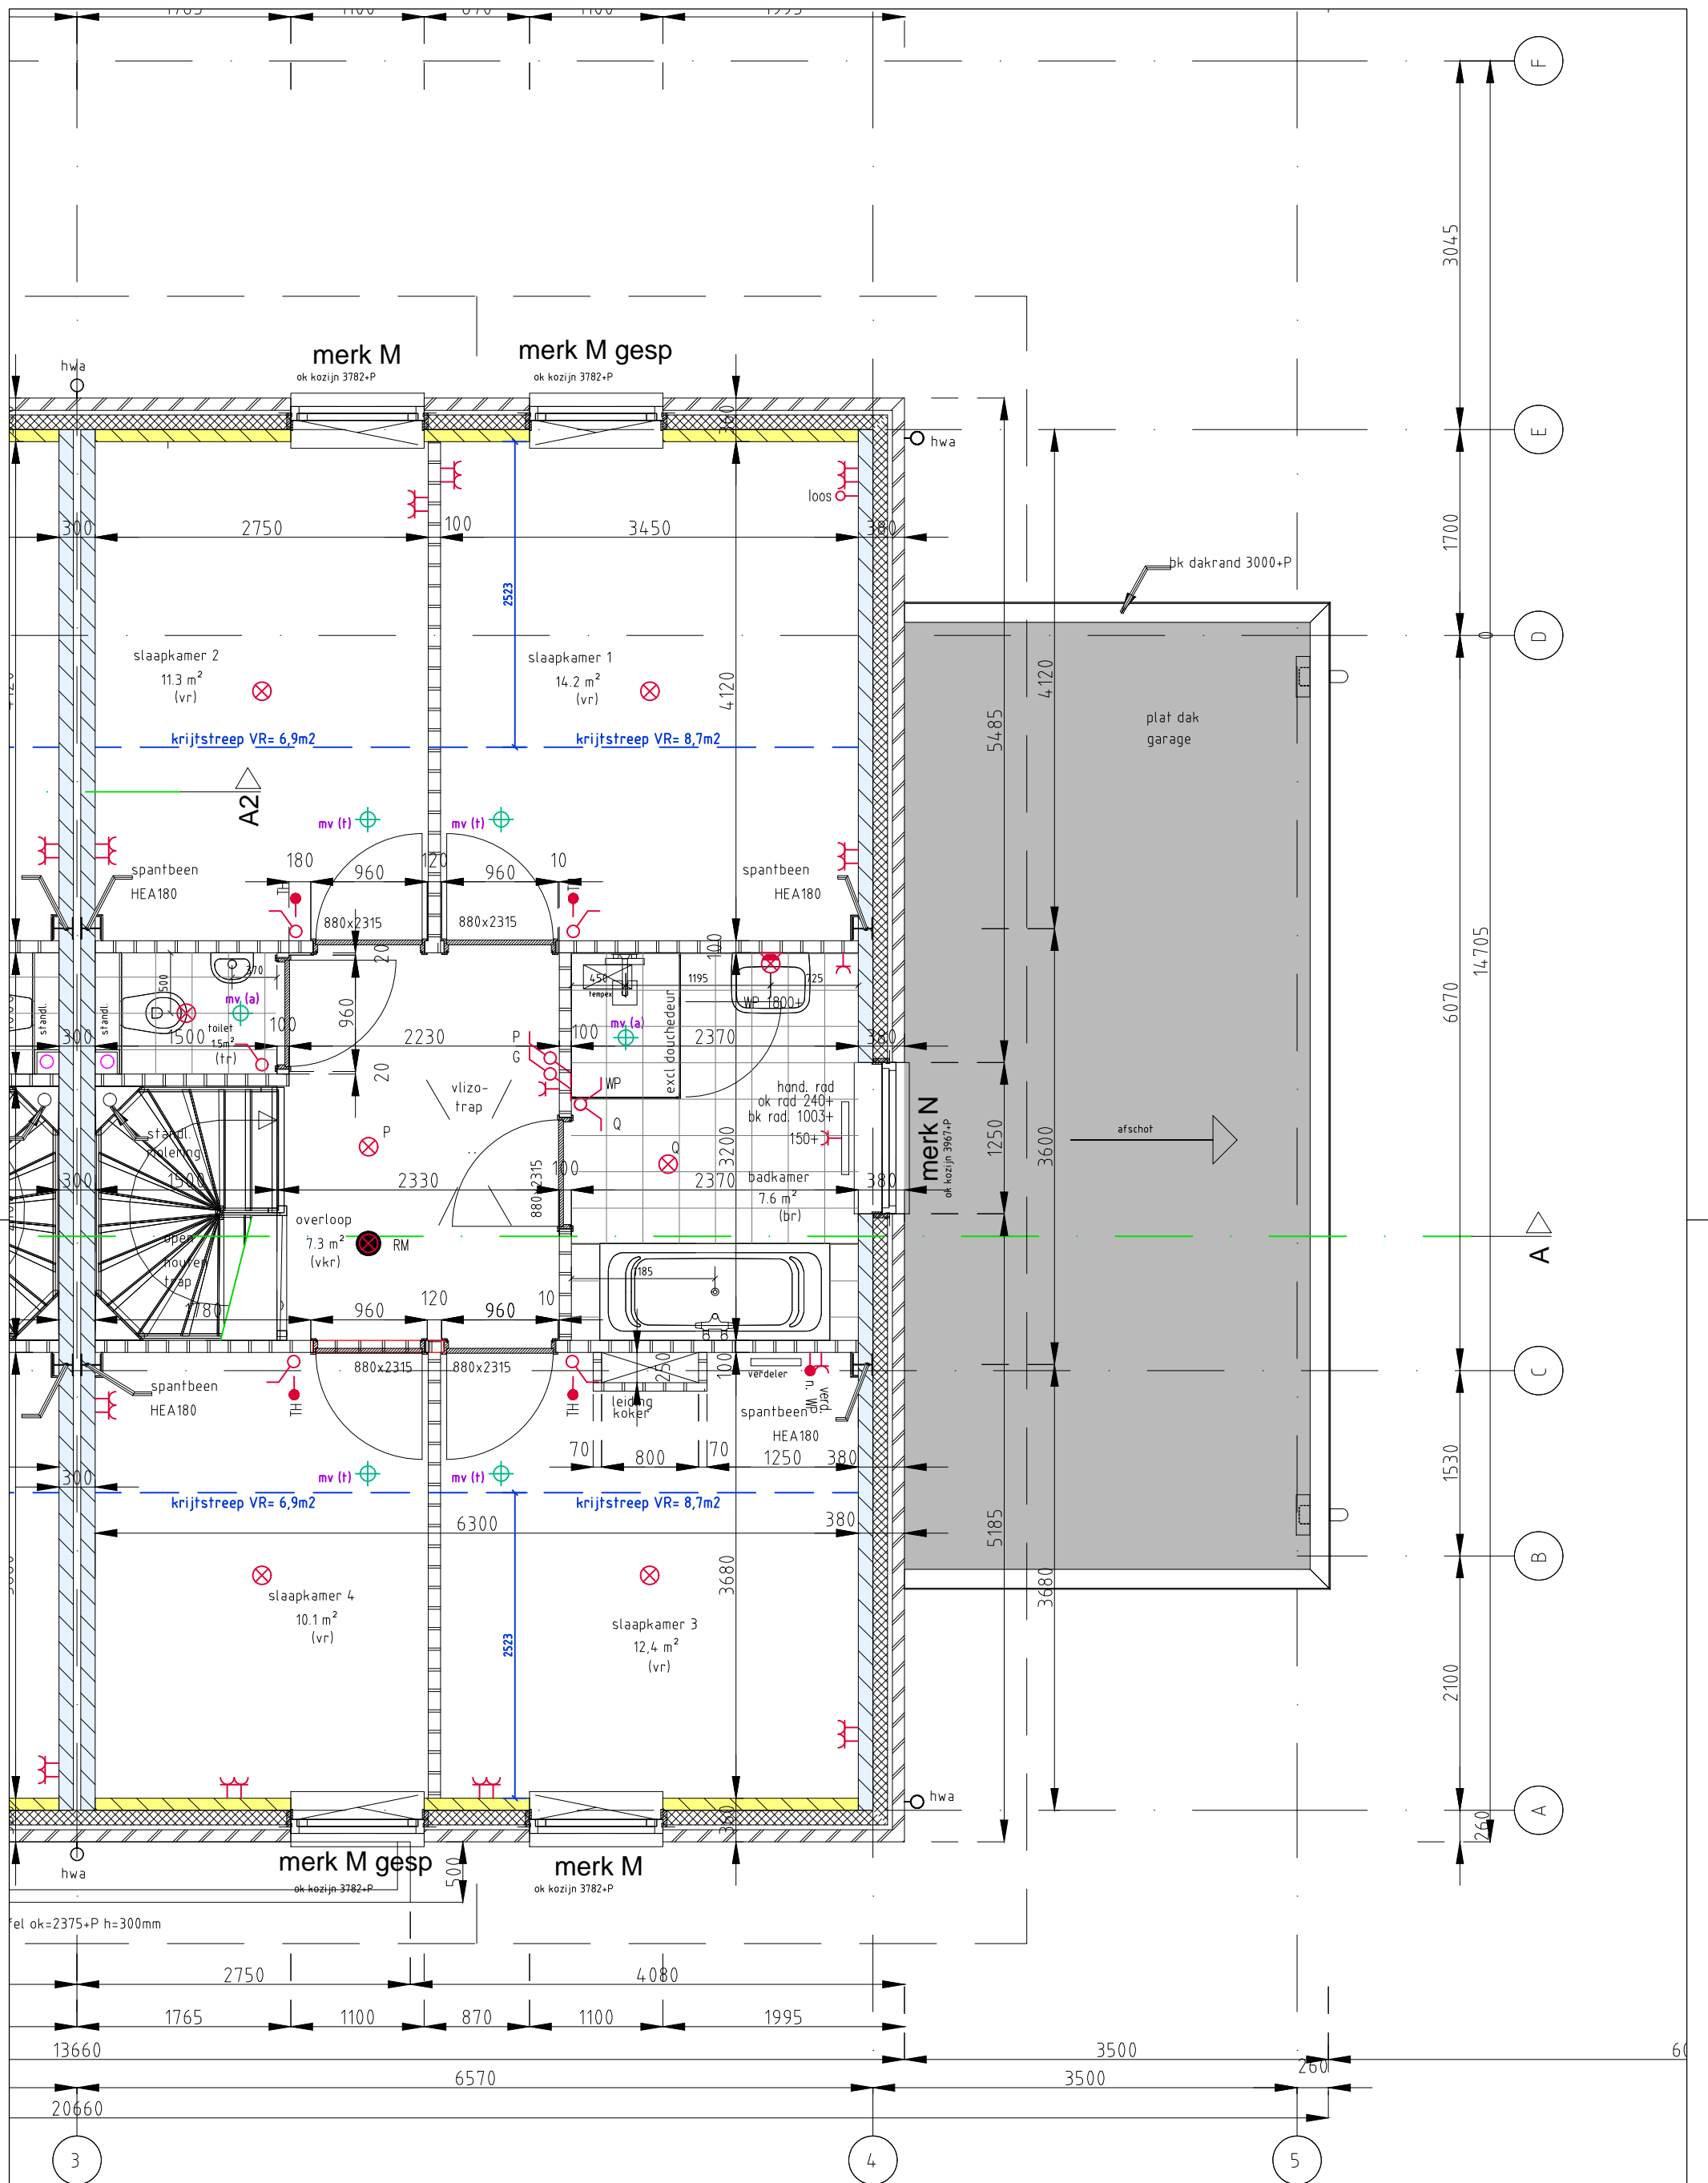

Definitieve maat kokers te bepalen door installateurs

Definitieve plaats WTW ventielen + installaties te bepalen door installateur.  
**Raadhuis 2**  
 plattegrond 1e verdieping

**Bnr 05**



onderdeel: koperstekening

datum: 24-4-2020

schaal: A3 (1:50)

wijz 1: -

bladnummer:

wijz 2: -

wijz 3: -

**P5C**

