





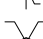

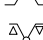











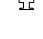
 

 




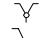

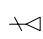
 

 



 
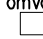


 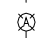





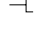 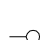




Wonen in
**KLOOSTER
BOS**

Verkoopteekeningen Wonen in Kloosterbos
2[^]1 Eigentijds
12 april 2019




Renvooi electra


	schakelaar 1-polig		aansluitpunt domotica (niet bedraad)
	schakelaar serie		aansluitpunt zonwering (niet bedraad)
	schakelaar wissel		aansluitpunt centraal aardingspunt
	schakelaar kruis		aansluitpunt boiler (niet bedraad)
	schakelaar zonwering		aansluitpunt vaatwasser bedraad
	lichtaansluitpunt plafond		aansluitpunt kooktoestel (bedraad)
	lichtaansluitpunt wand		aansluitpunt kooktoestel (bedraad)
	lichtaansluitpunt buiten zonder armatuur		schakelaar mechanische ventilatie
	lichtaansluitpunt buiten met armatuur		geveldoorvoer wasemkap
	wandcontactdoos geaard 1-voudig		opstelplaats kooktoestel
	wandcontactdoos geaard 2-voudig		opstelplaats koelkast
	bel zoemer		meterkast
	bel drukker		opstelplaats wasmachine
	thermostaat		aansluitpunt wasmachine
	aansluitpunt (bedraad en afgemonteerd)		opstelplaats mechanische ventilatie
	aansluitpunt CAT5 (bedraad en afgemonteerd)		plafondafzuigpunt mechanische ventilatie
	aansluitpunt CAT5 (bedraad, niet afgemonteerd)		wandafzuigpunt mechanische ventilatie
	aansluitpunt CAT5 (niet bedraad)		rookmelder
	aansluitpunt telefoon (bedraad en afgemonteerd)		kruipluik
	aansluitpunt telefoon (bedraad, niet afgemonteerd)		hemelwaterafvoer
	aansluitpunt telefoon (niet bedraad)		radiator
	aansluitpunt data (bedraad)		verdeler vloerverwarming
	aansluitpunt pv panelen		entree aanduiding
	opstelplaats omvormer pv panelen		entree berging

SITUATIETEKENING FASE 2


KLEURSTELLING METSELWERK PER KAVEL

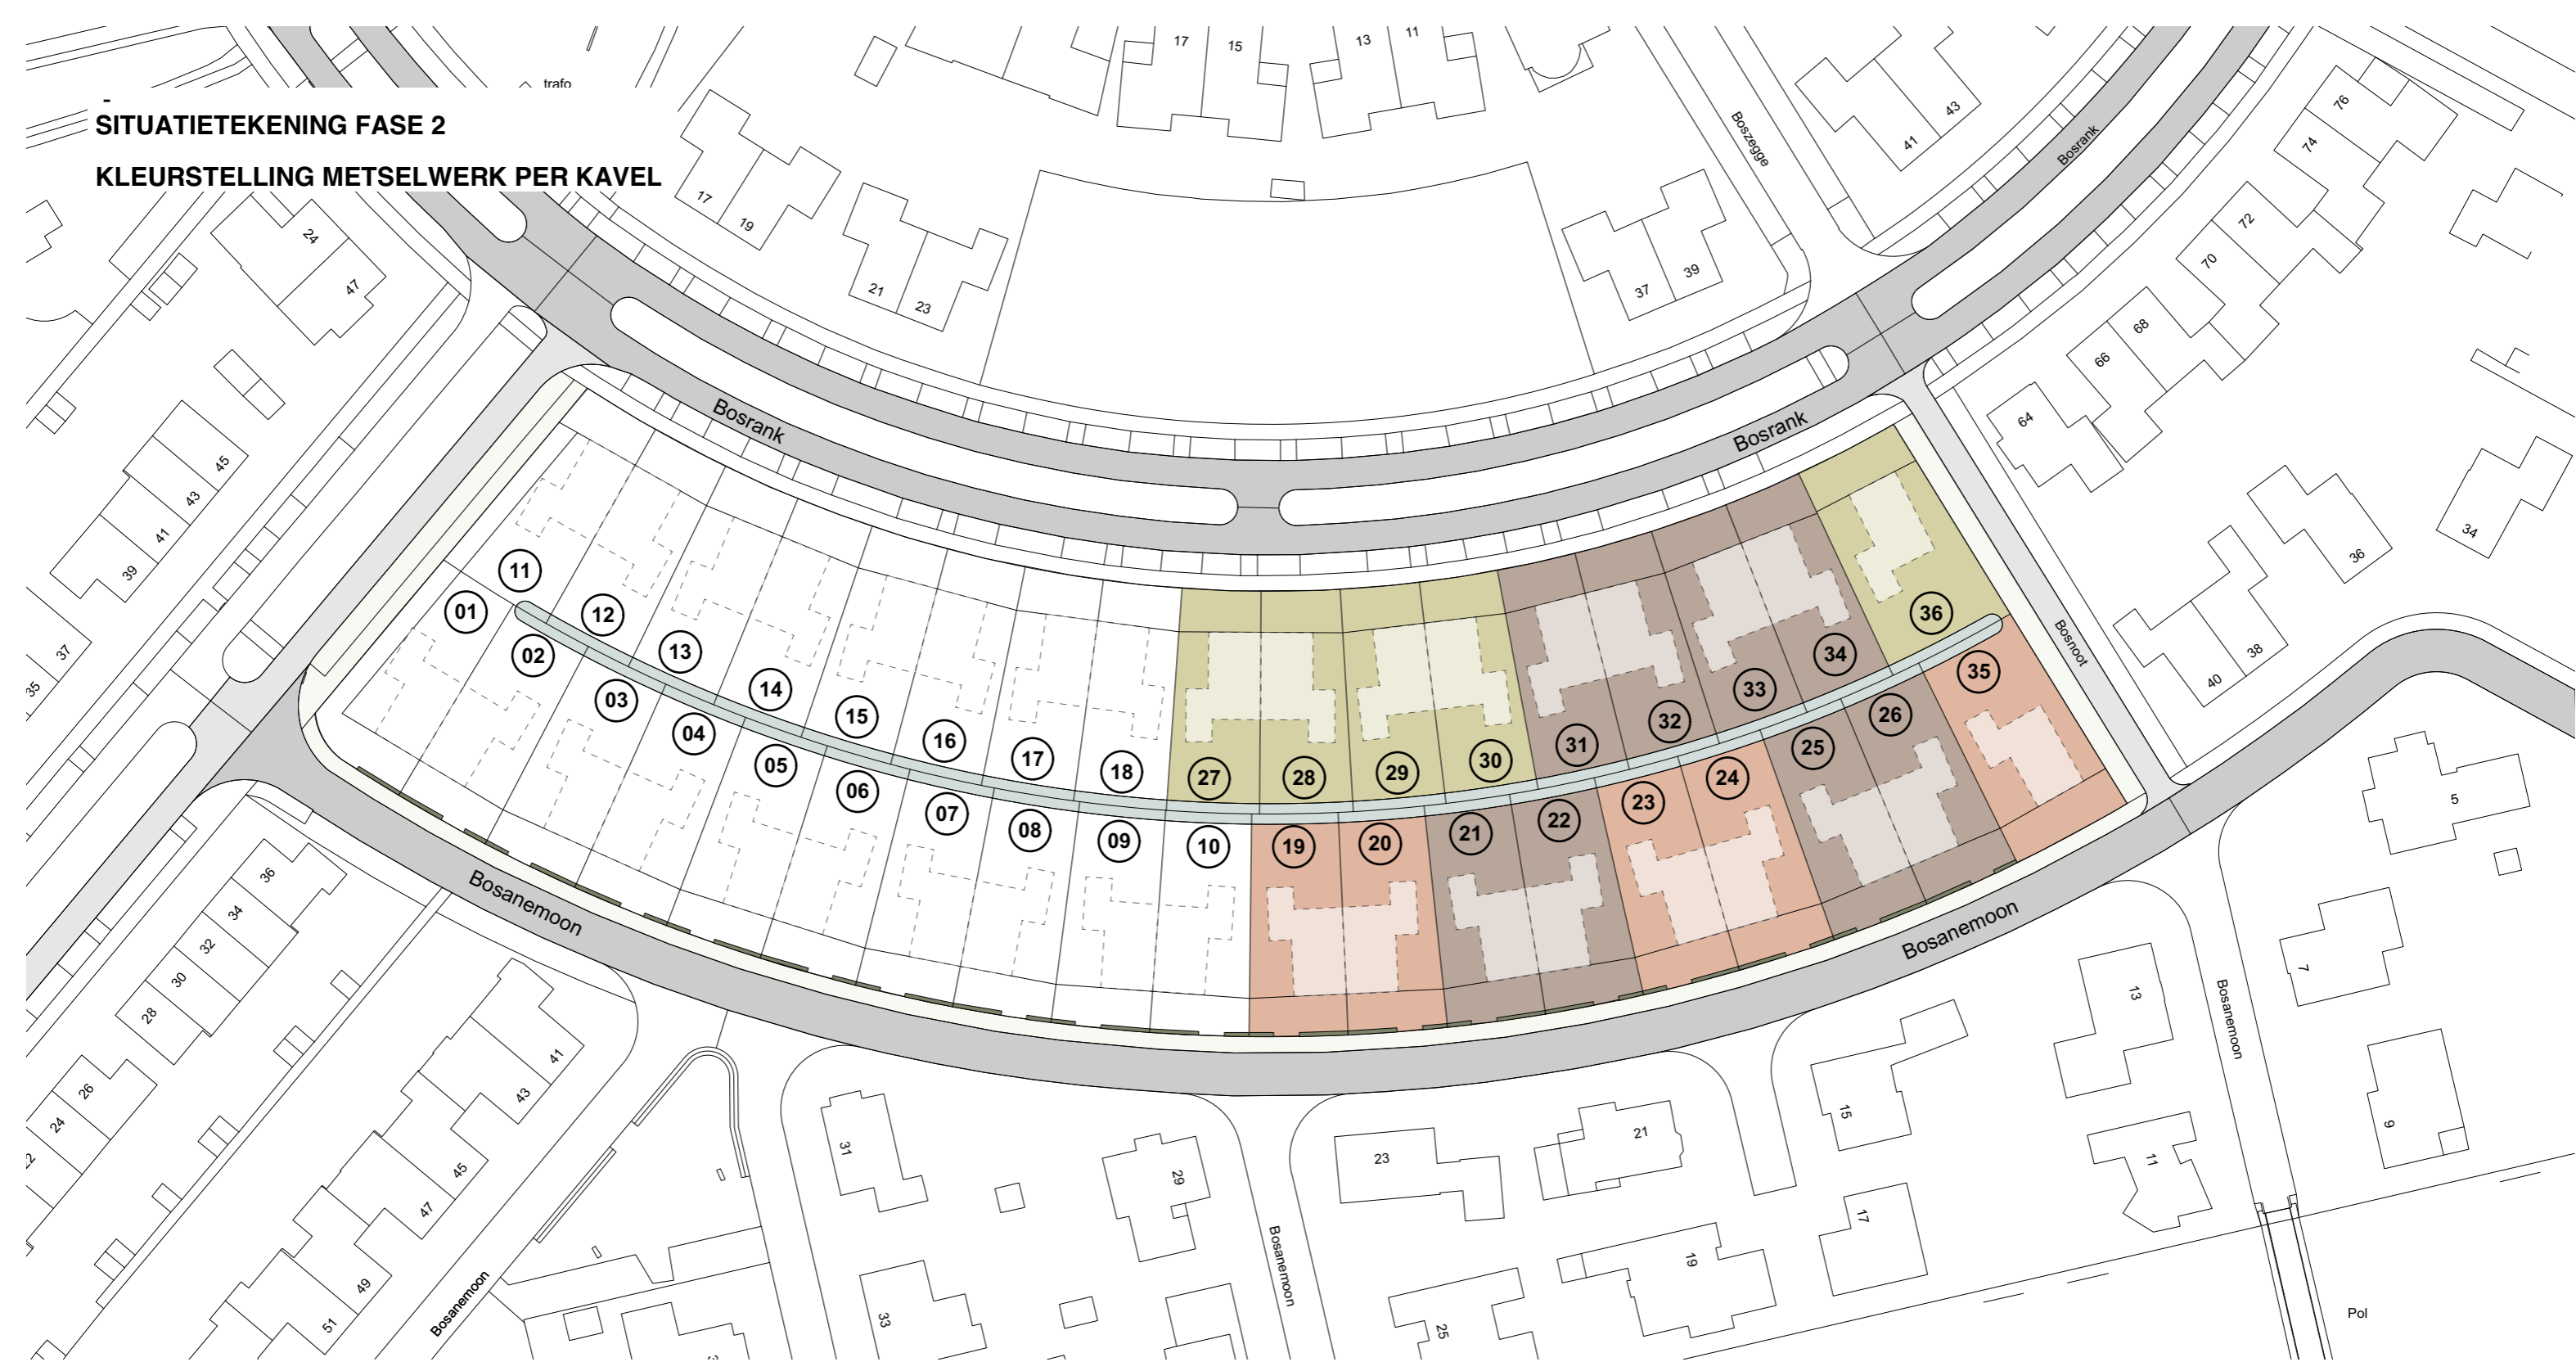

BASISWONING BOSANEMOON (KAP WONINGEN)

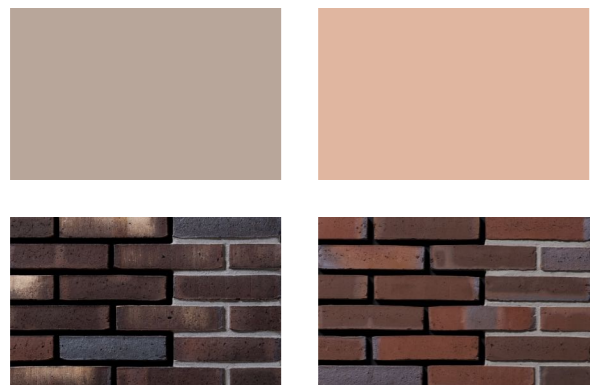


BASISWONING BOSRANK (PLAT AFGEDEKTE WONINGEN)

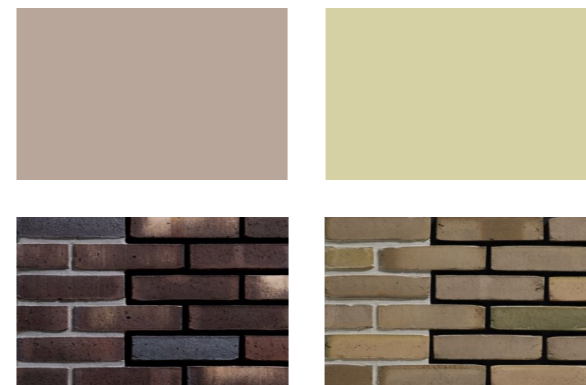

Bouwnrs. 19, 21, 23, 25


Bouwnrs. 20, 22, 24, 26

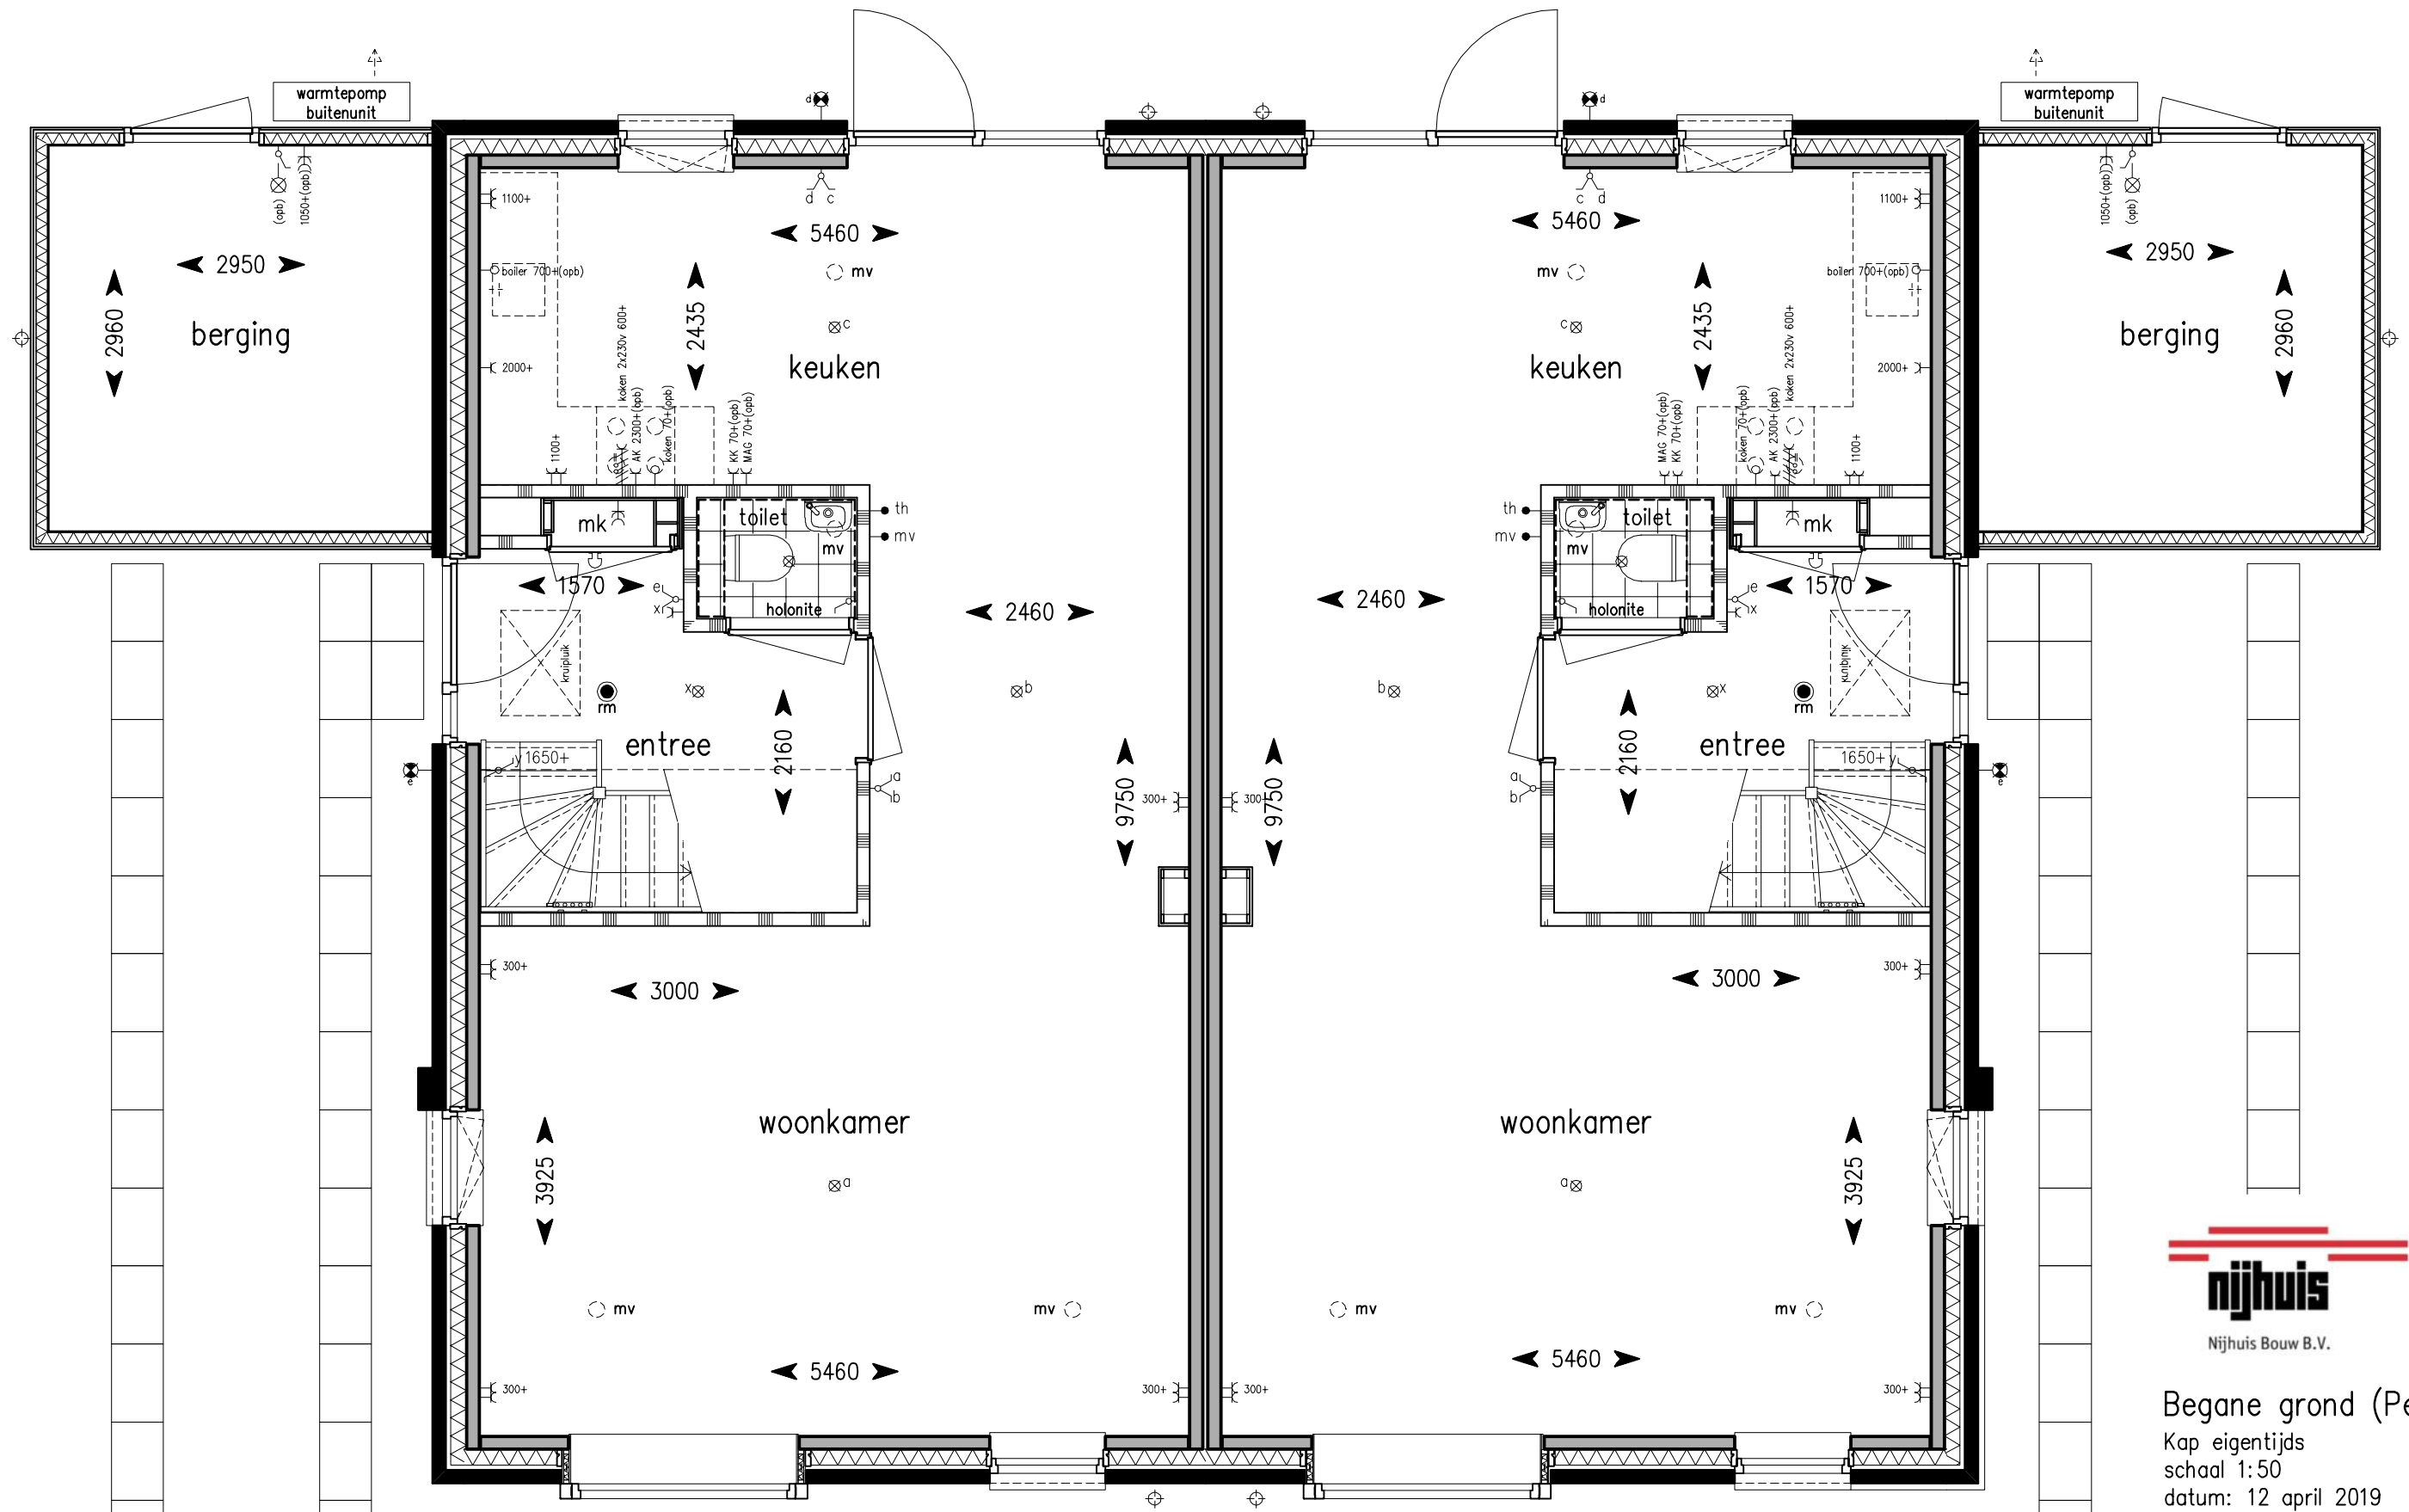

Begane grond (Peil=0)
Kap eigentijds
schaal 1:50
datum: 12 april 2019

Bouwnrs. 19, 21, 23, 25


Bouwnrs. 20, 22, 24, 26

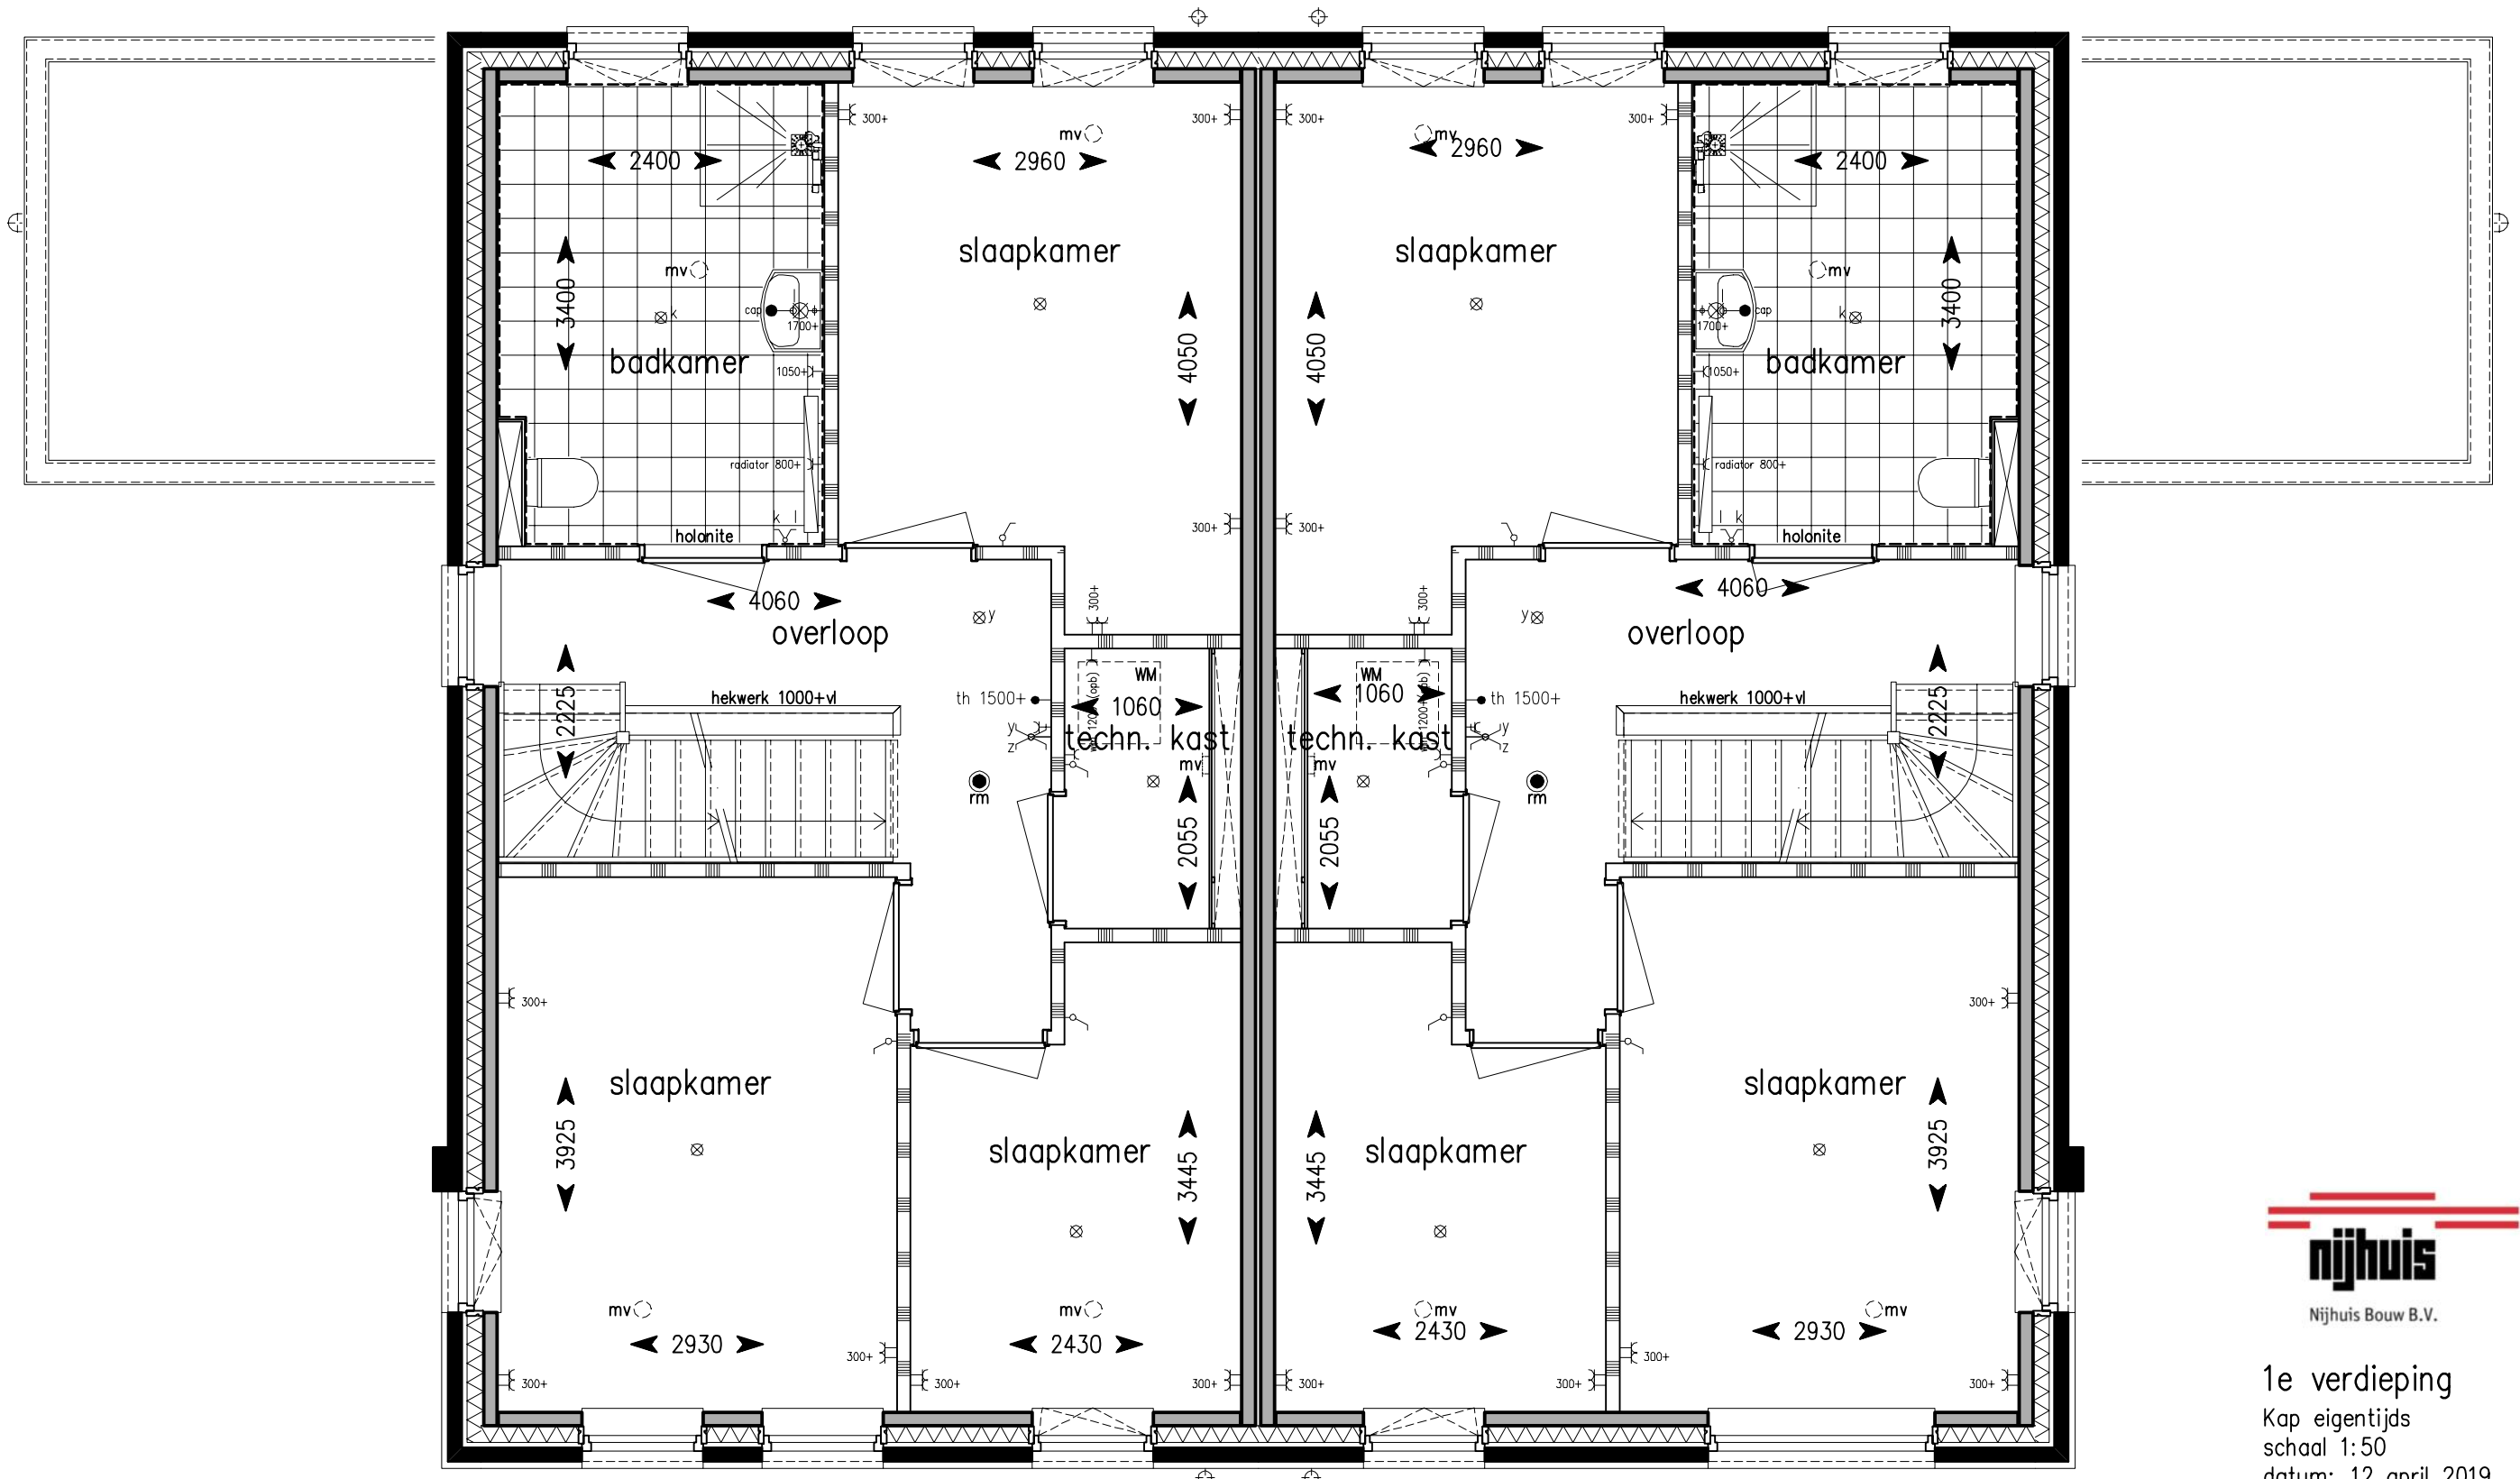


1e verdieping
Kap eigentijds
schaal 1:50
datum: 12 april 2019

Bouwnrs. 19, 21, 23, 25


Bouwnrs. 20, 22, 24, 26

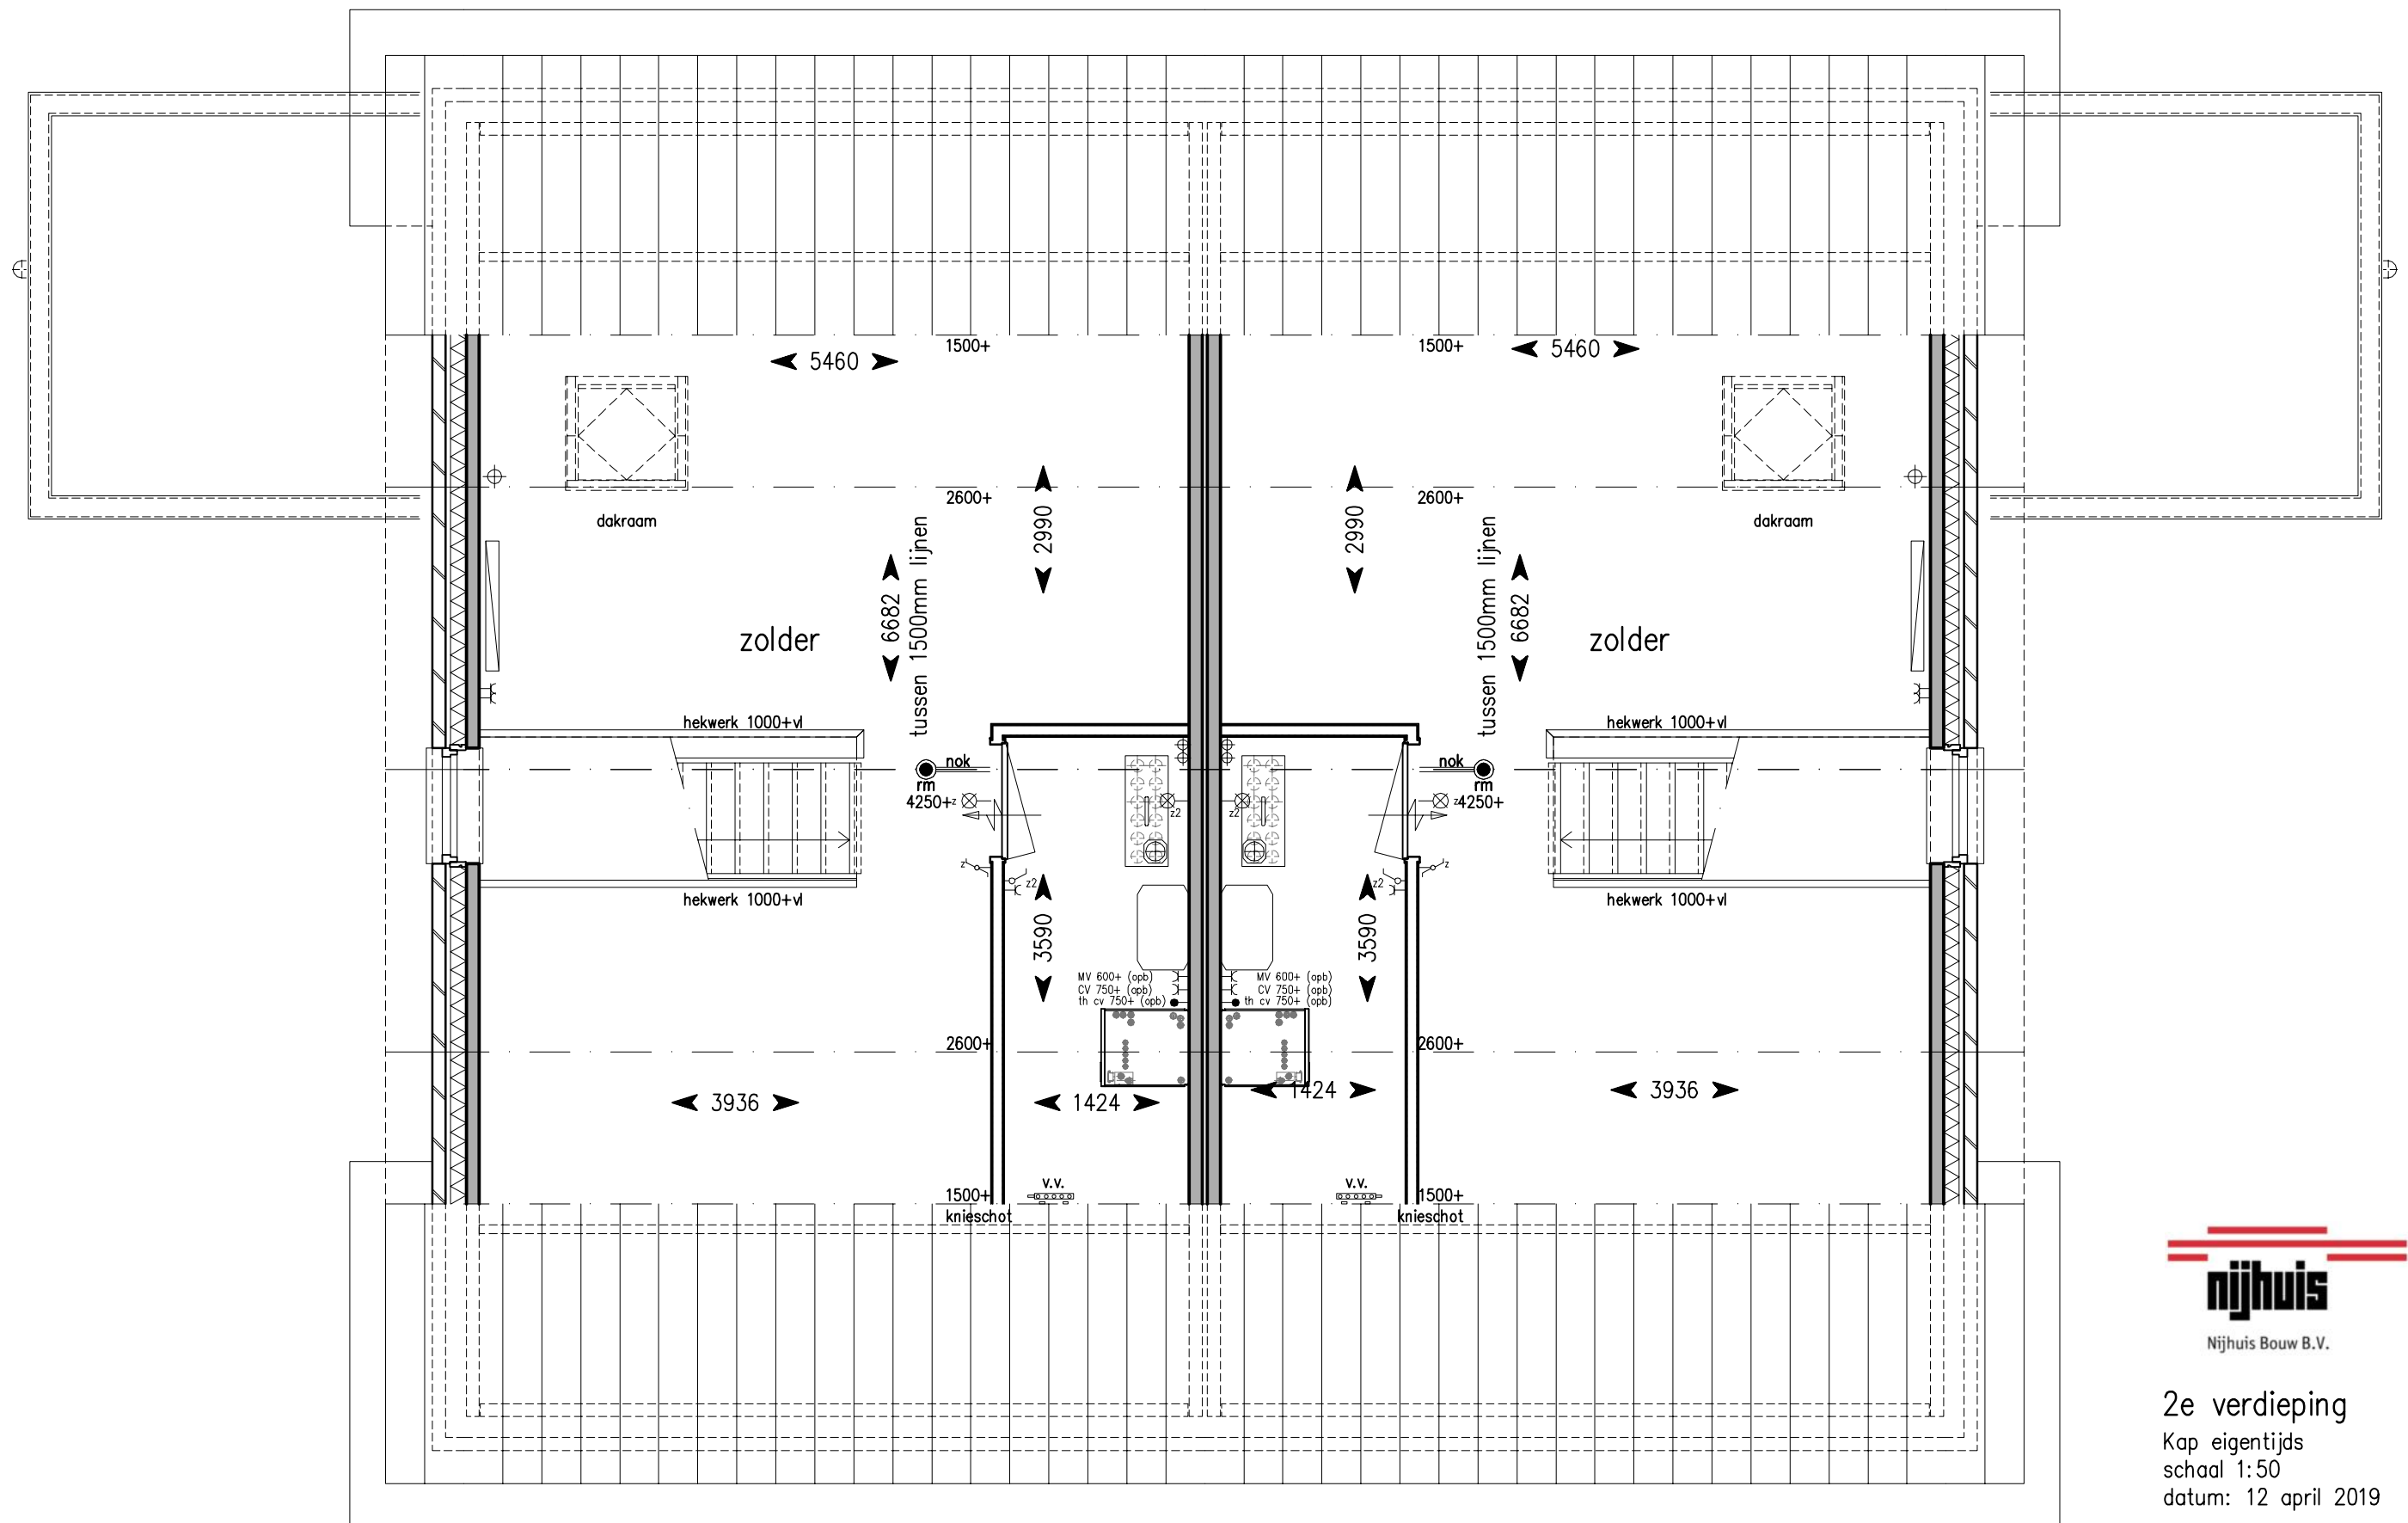

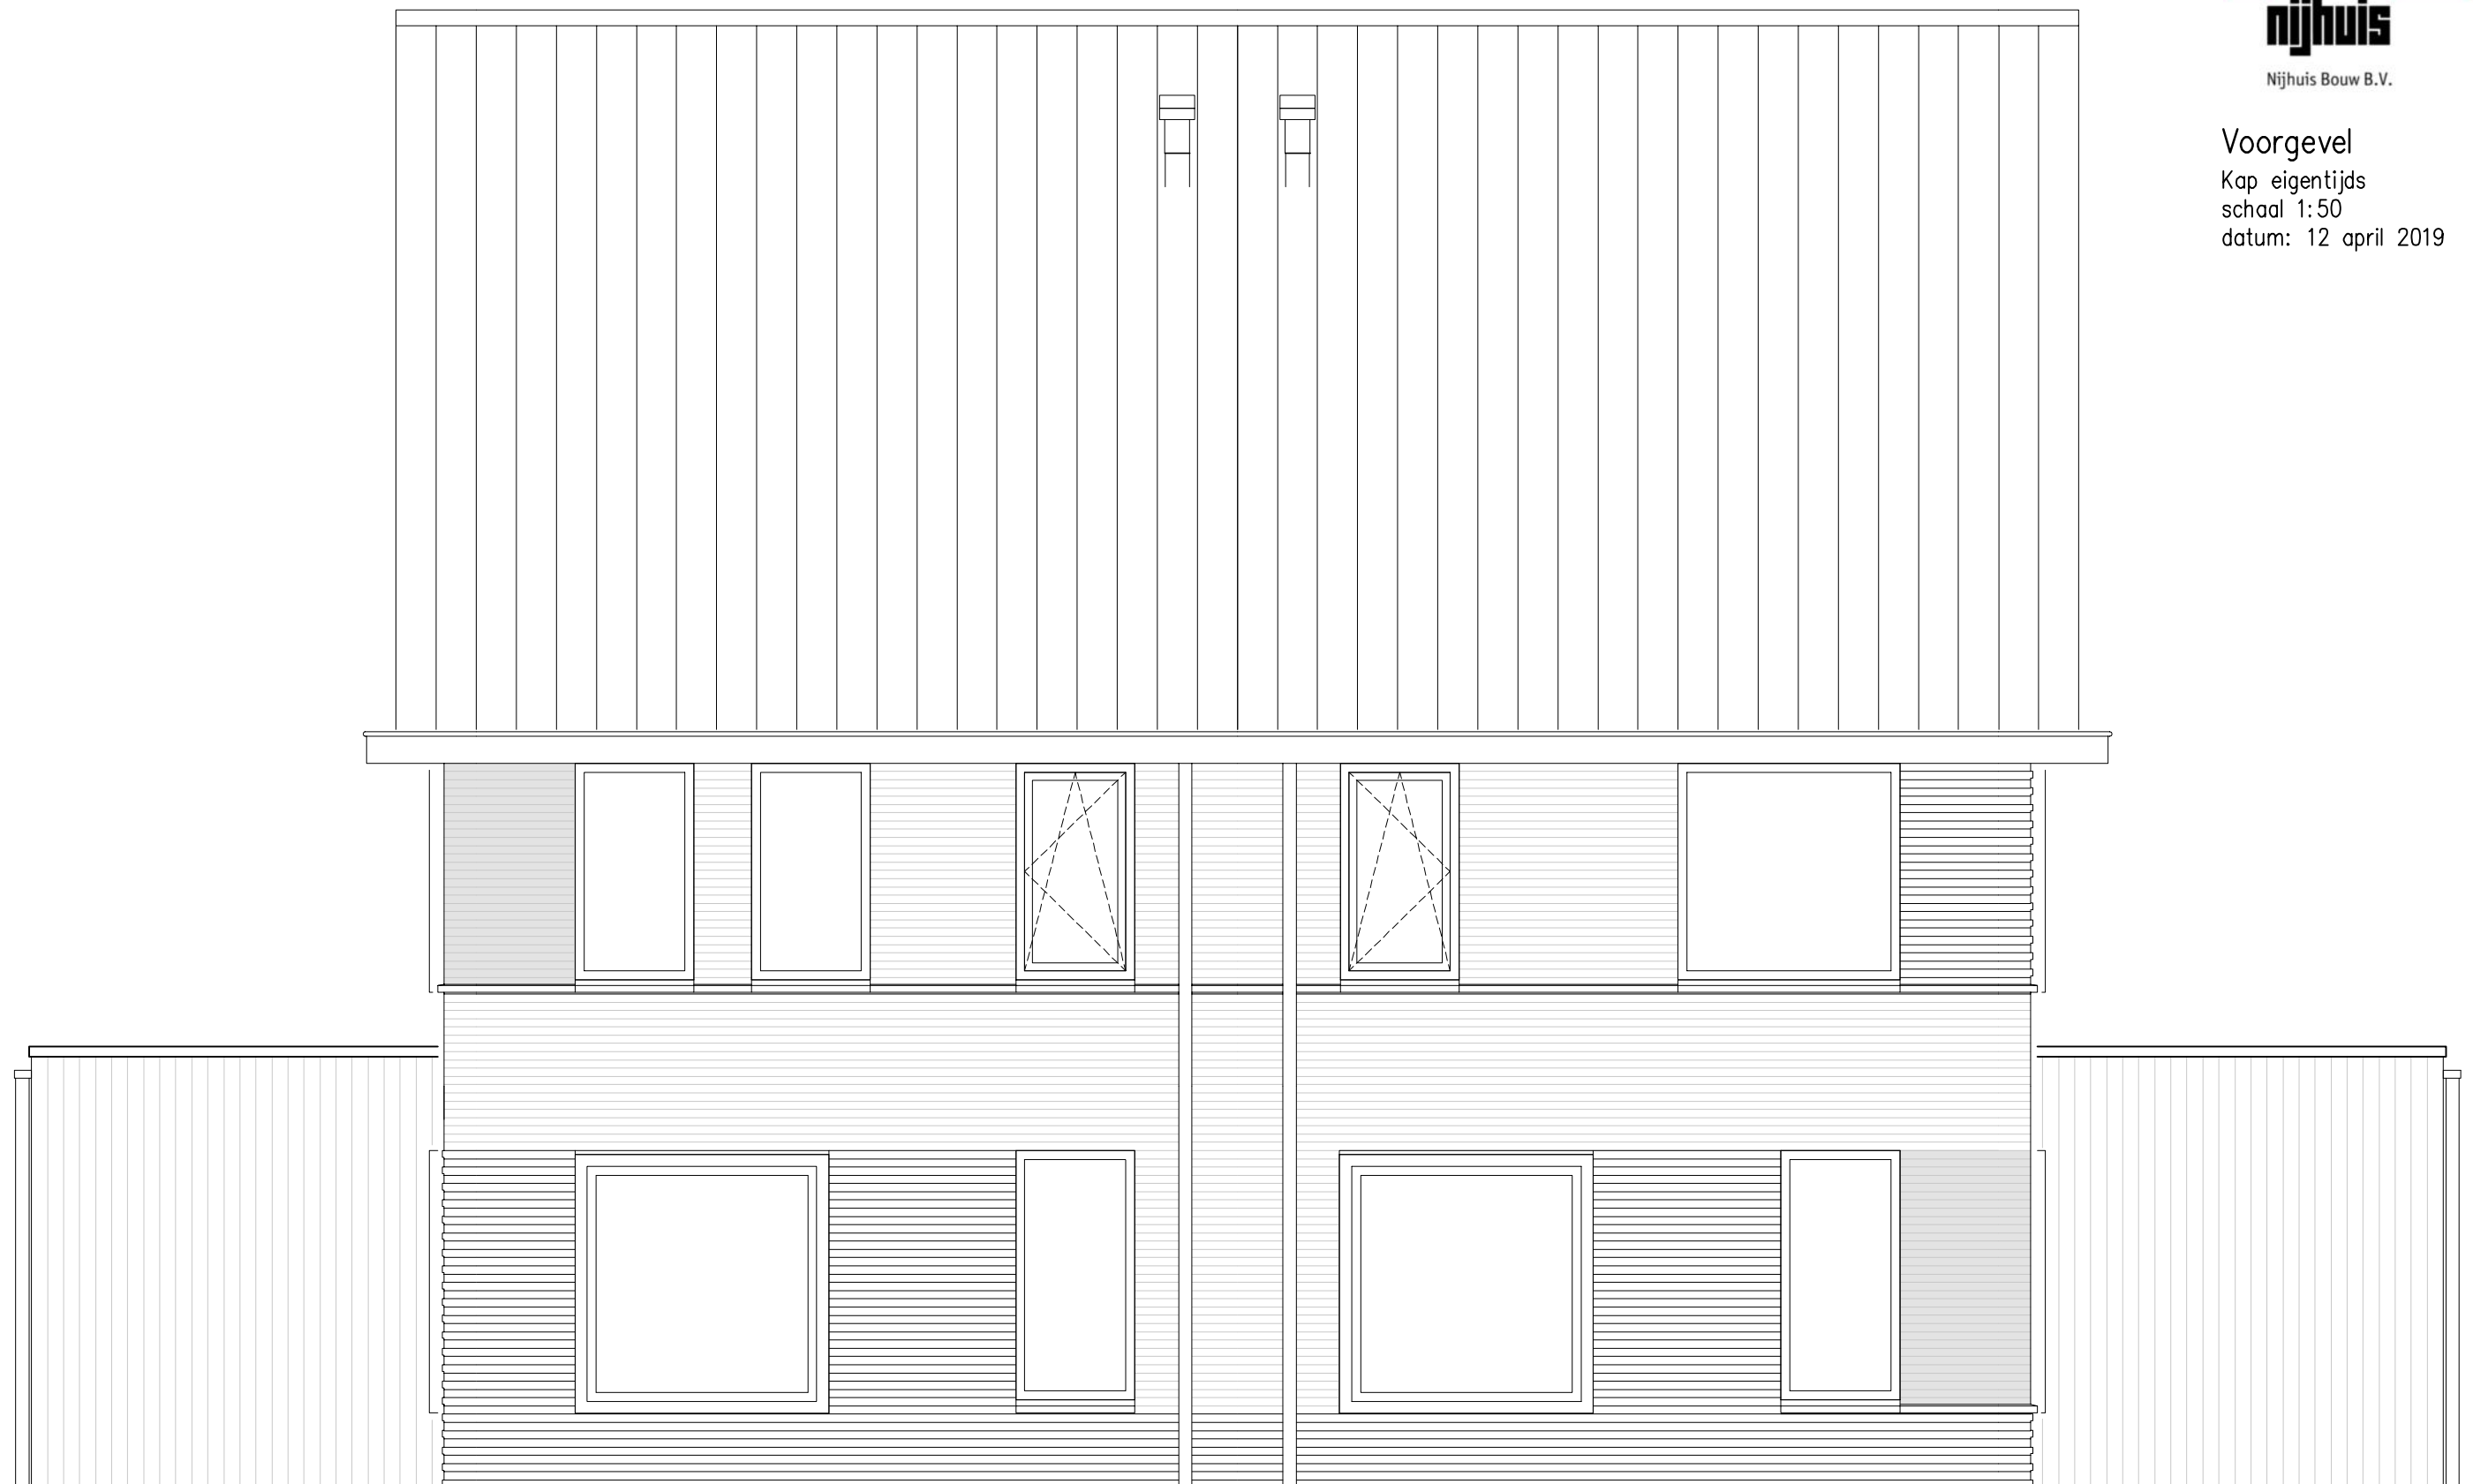

Bouwnrs. 19, 21, 23, 25

Bouwnrs. 20, 22, 24, 26

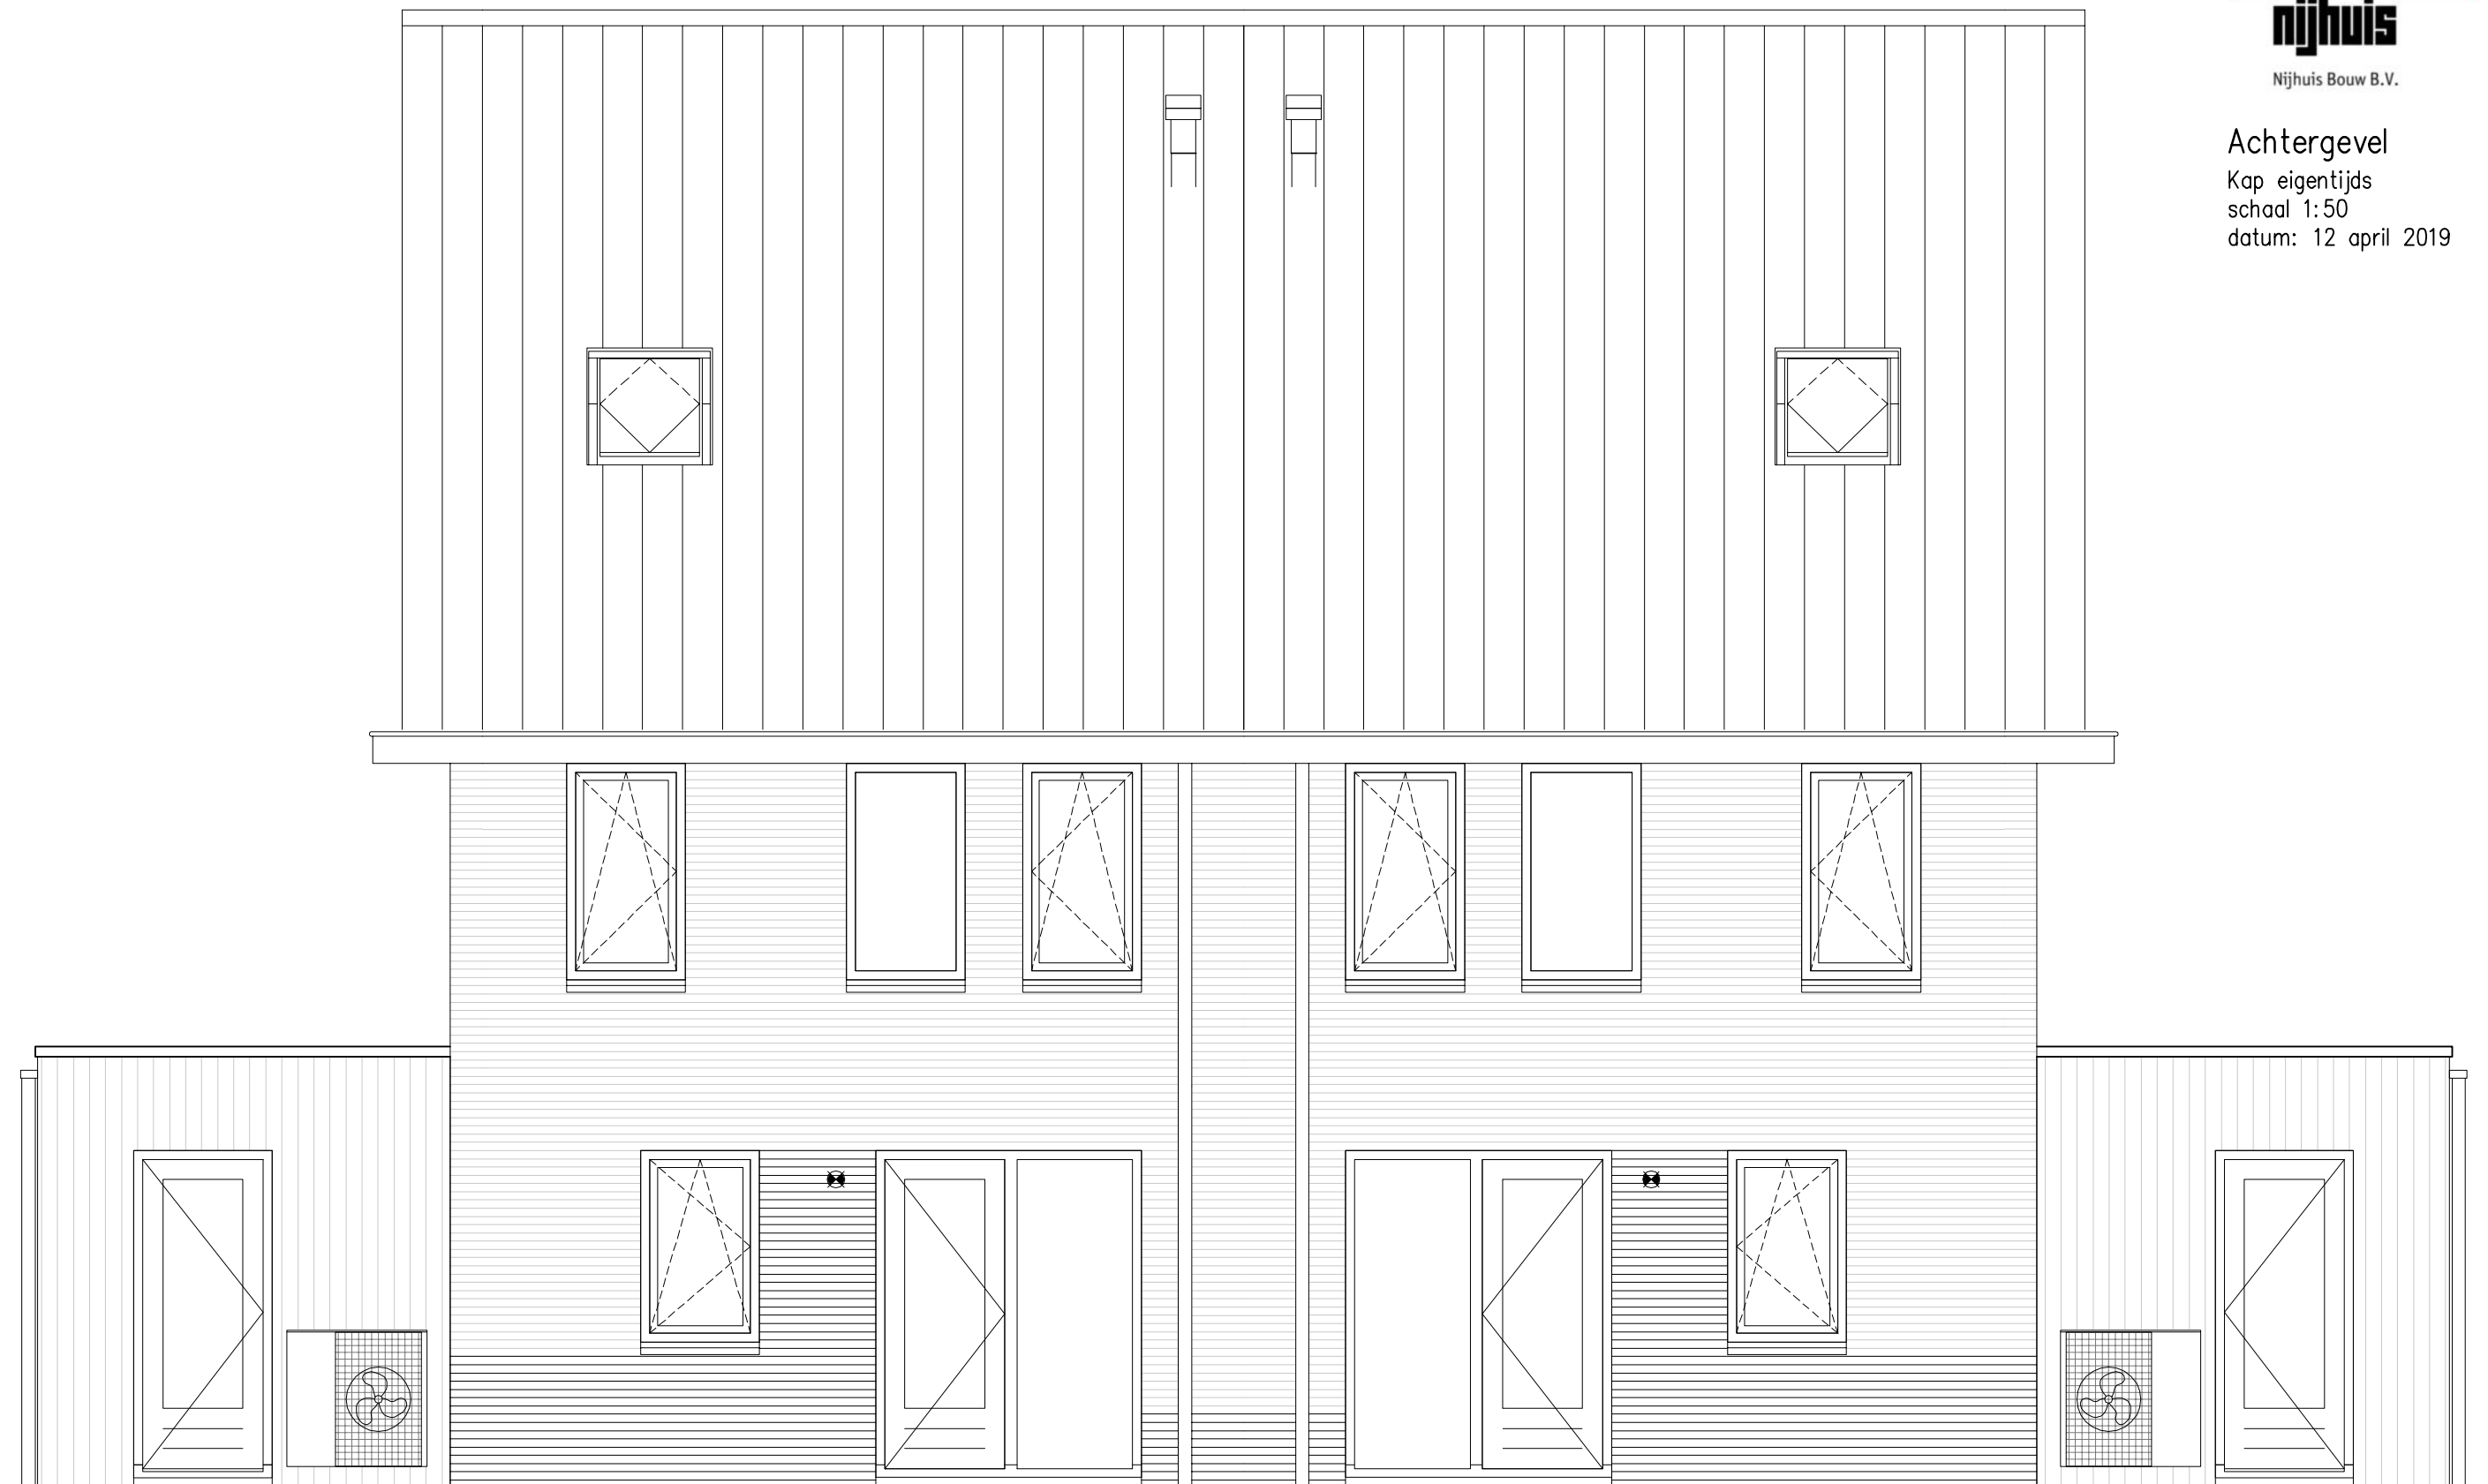

Bouwnrs. 20, 22, 24, 26

Bouwnrs. 19, 21, 23, 25





Bouwnrs. 20, 22, 24, 26



Bouwnrs. 19, 21, 23, 25

Bouwnrs. 20, 22, 24, 26

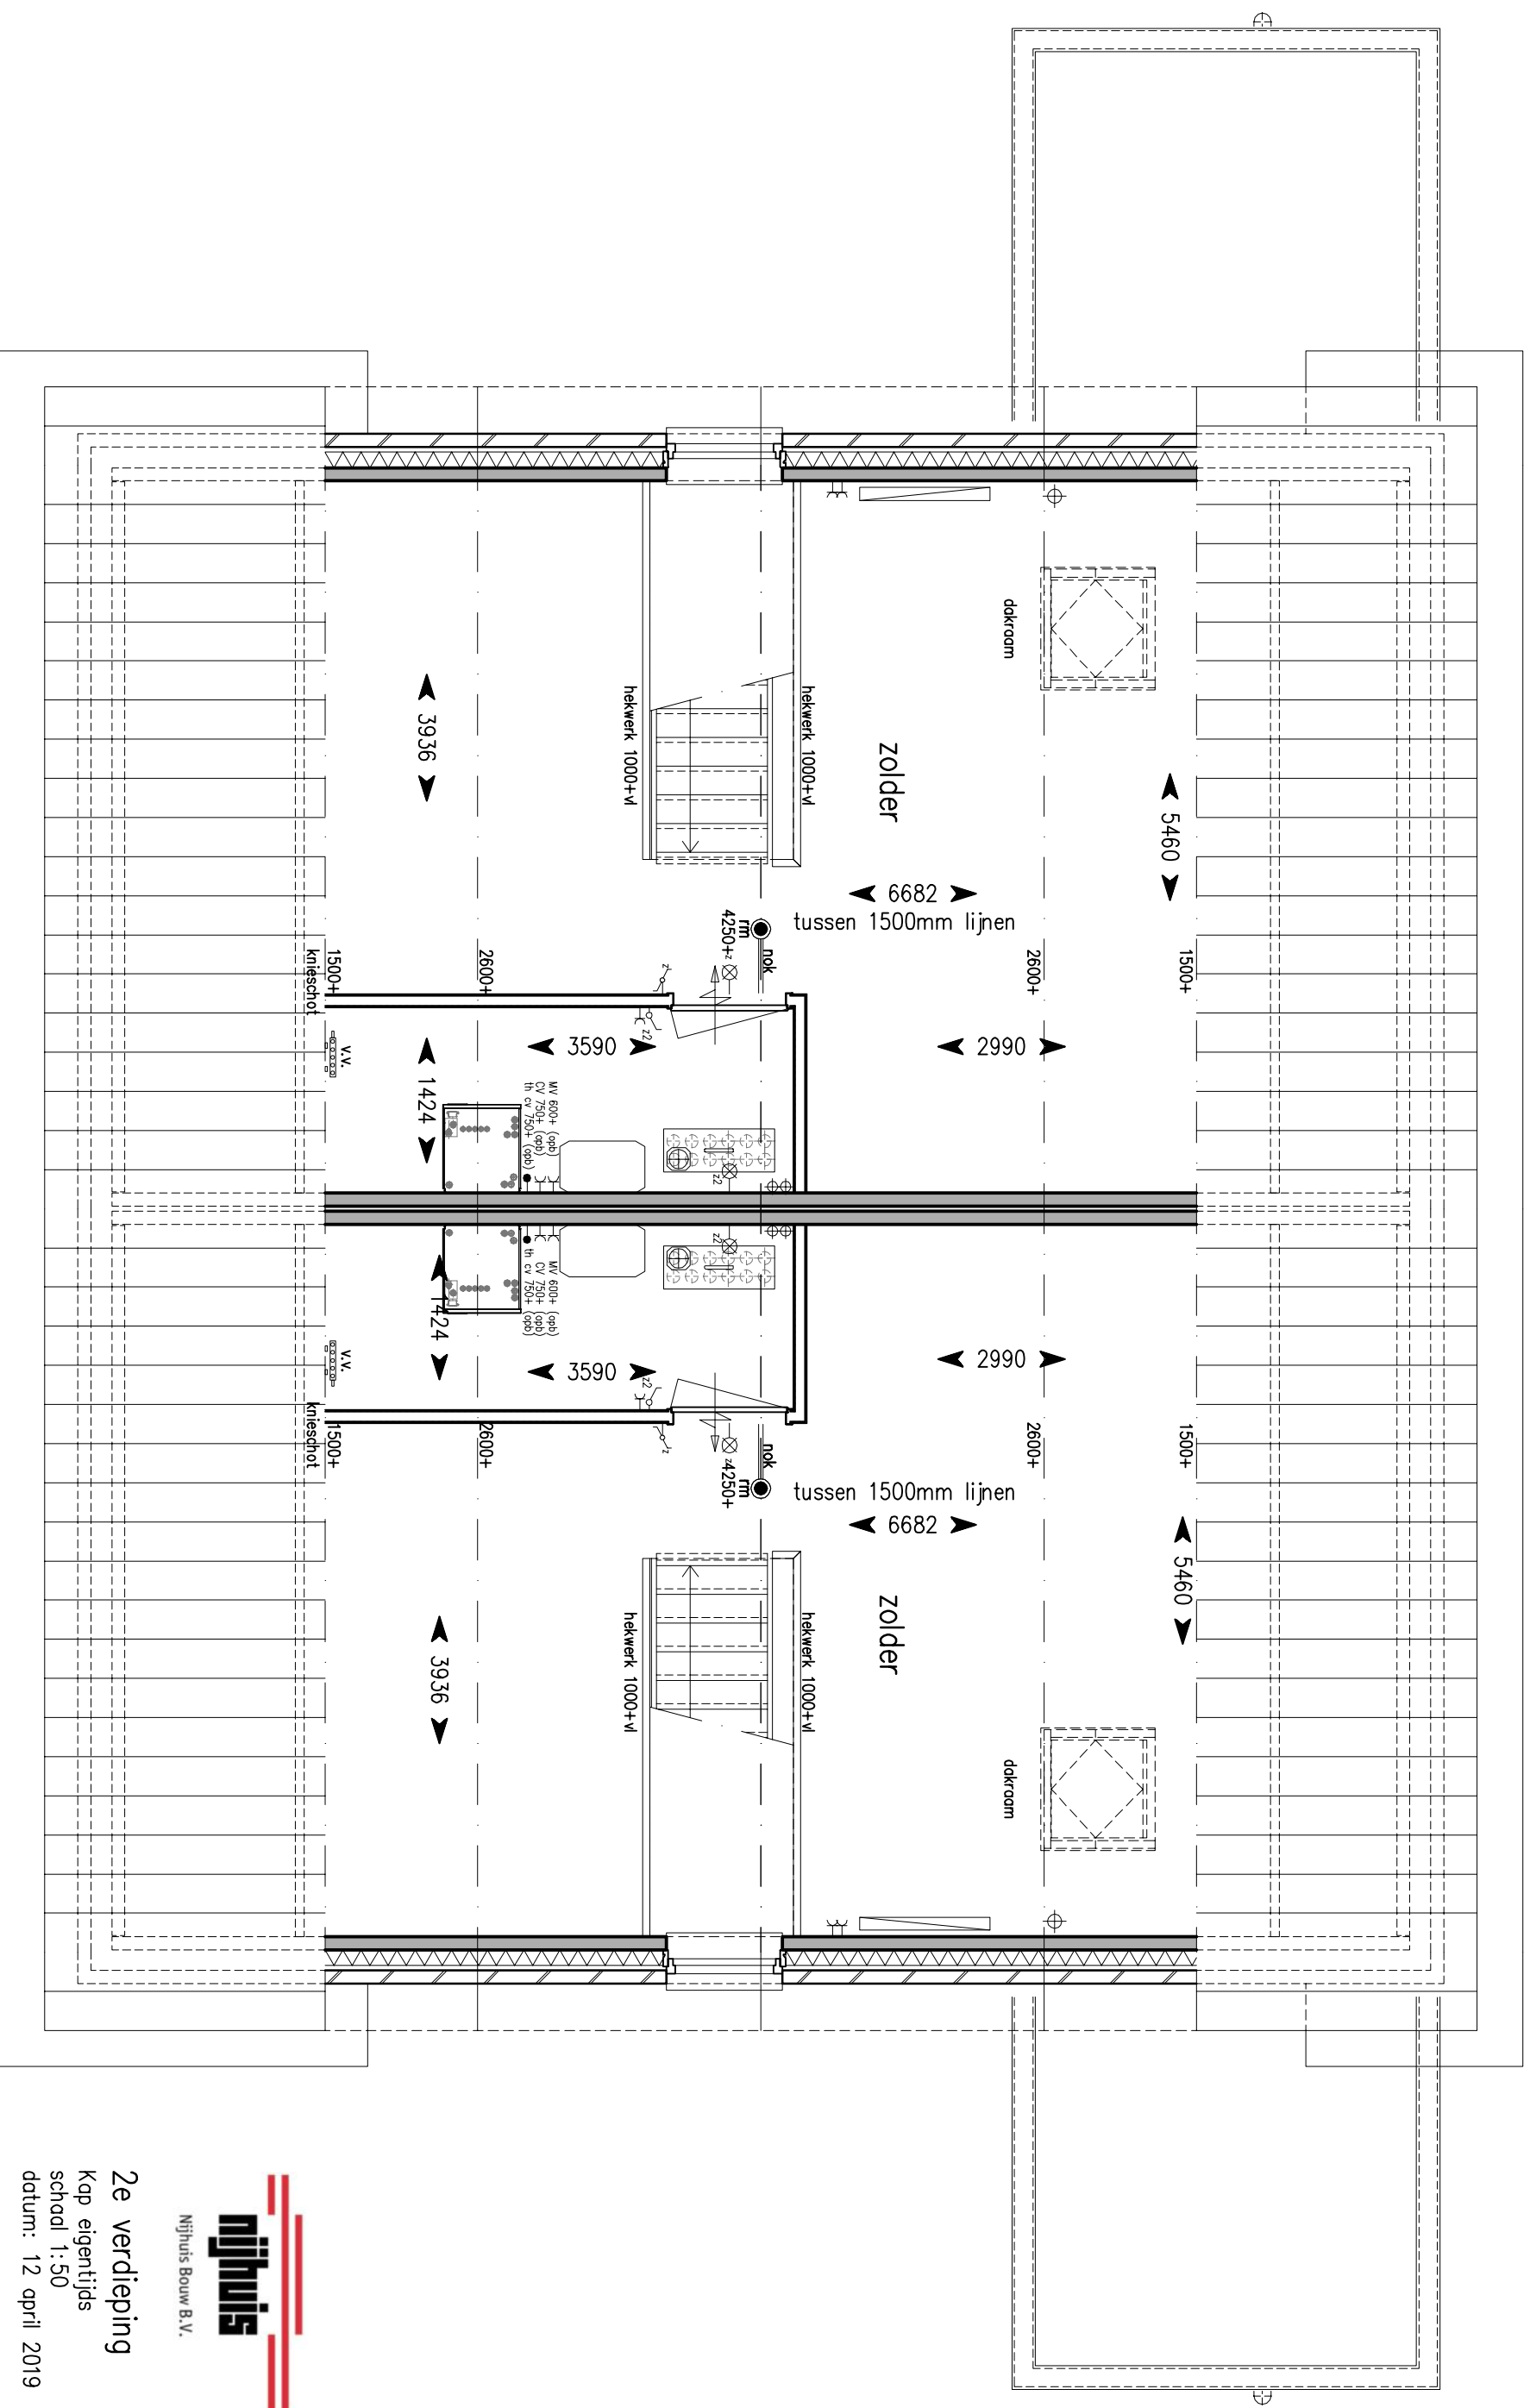


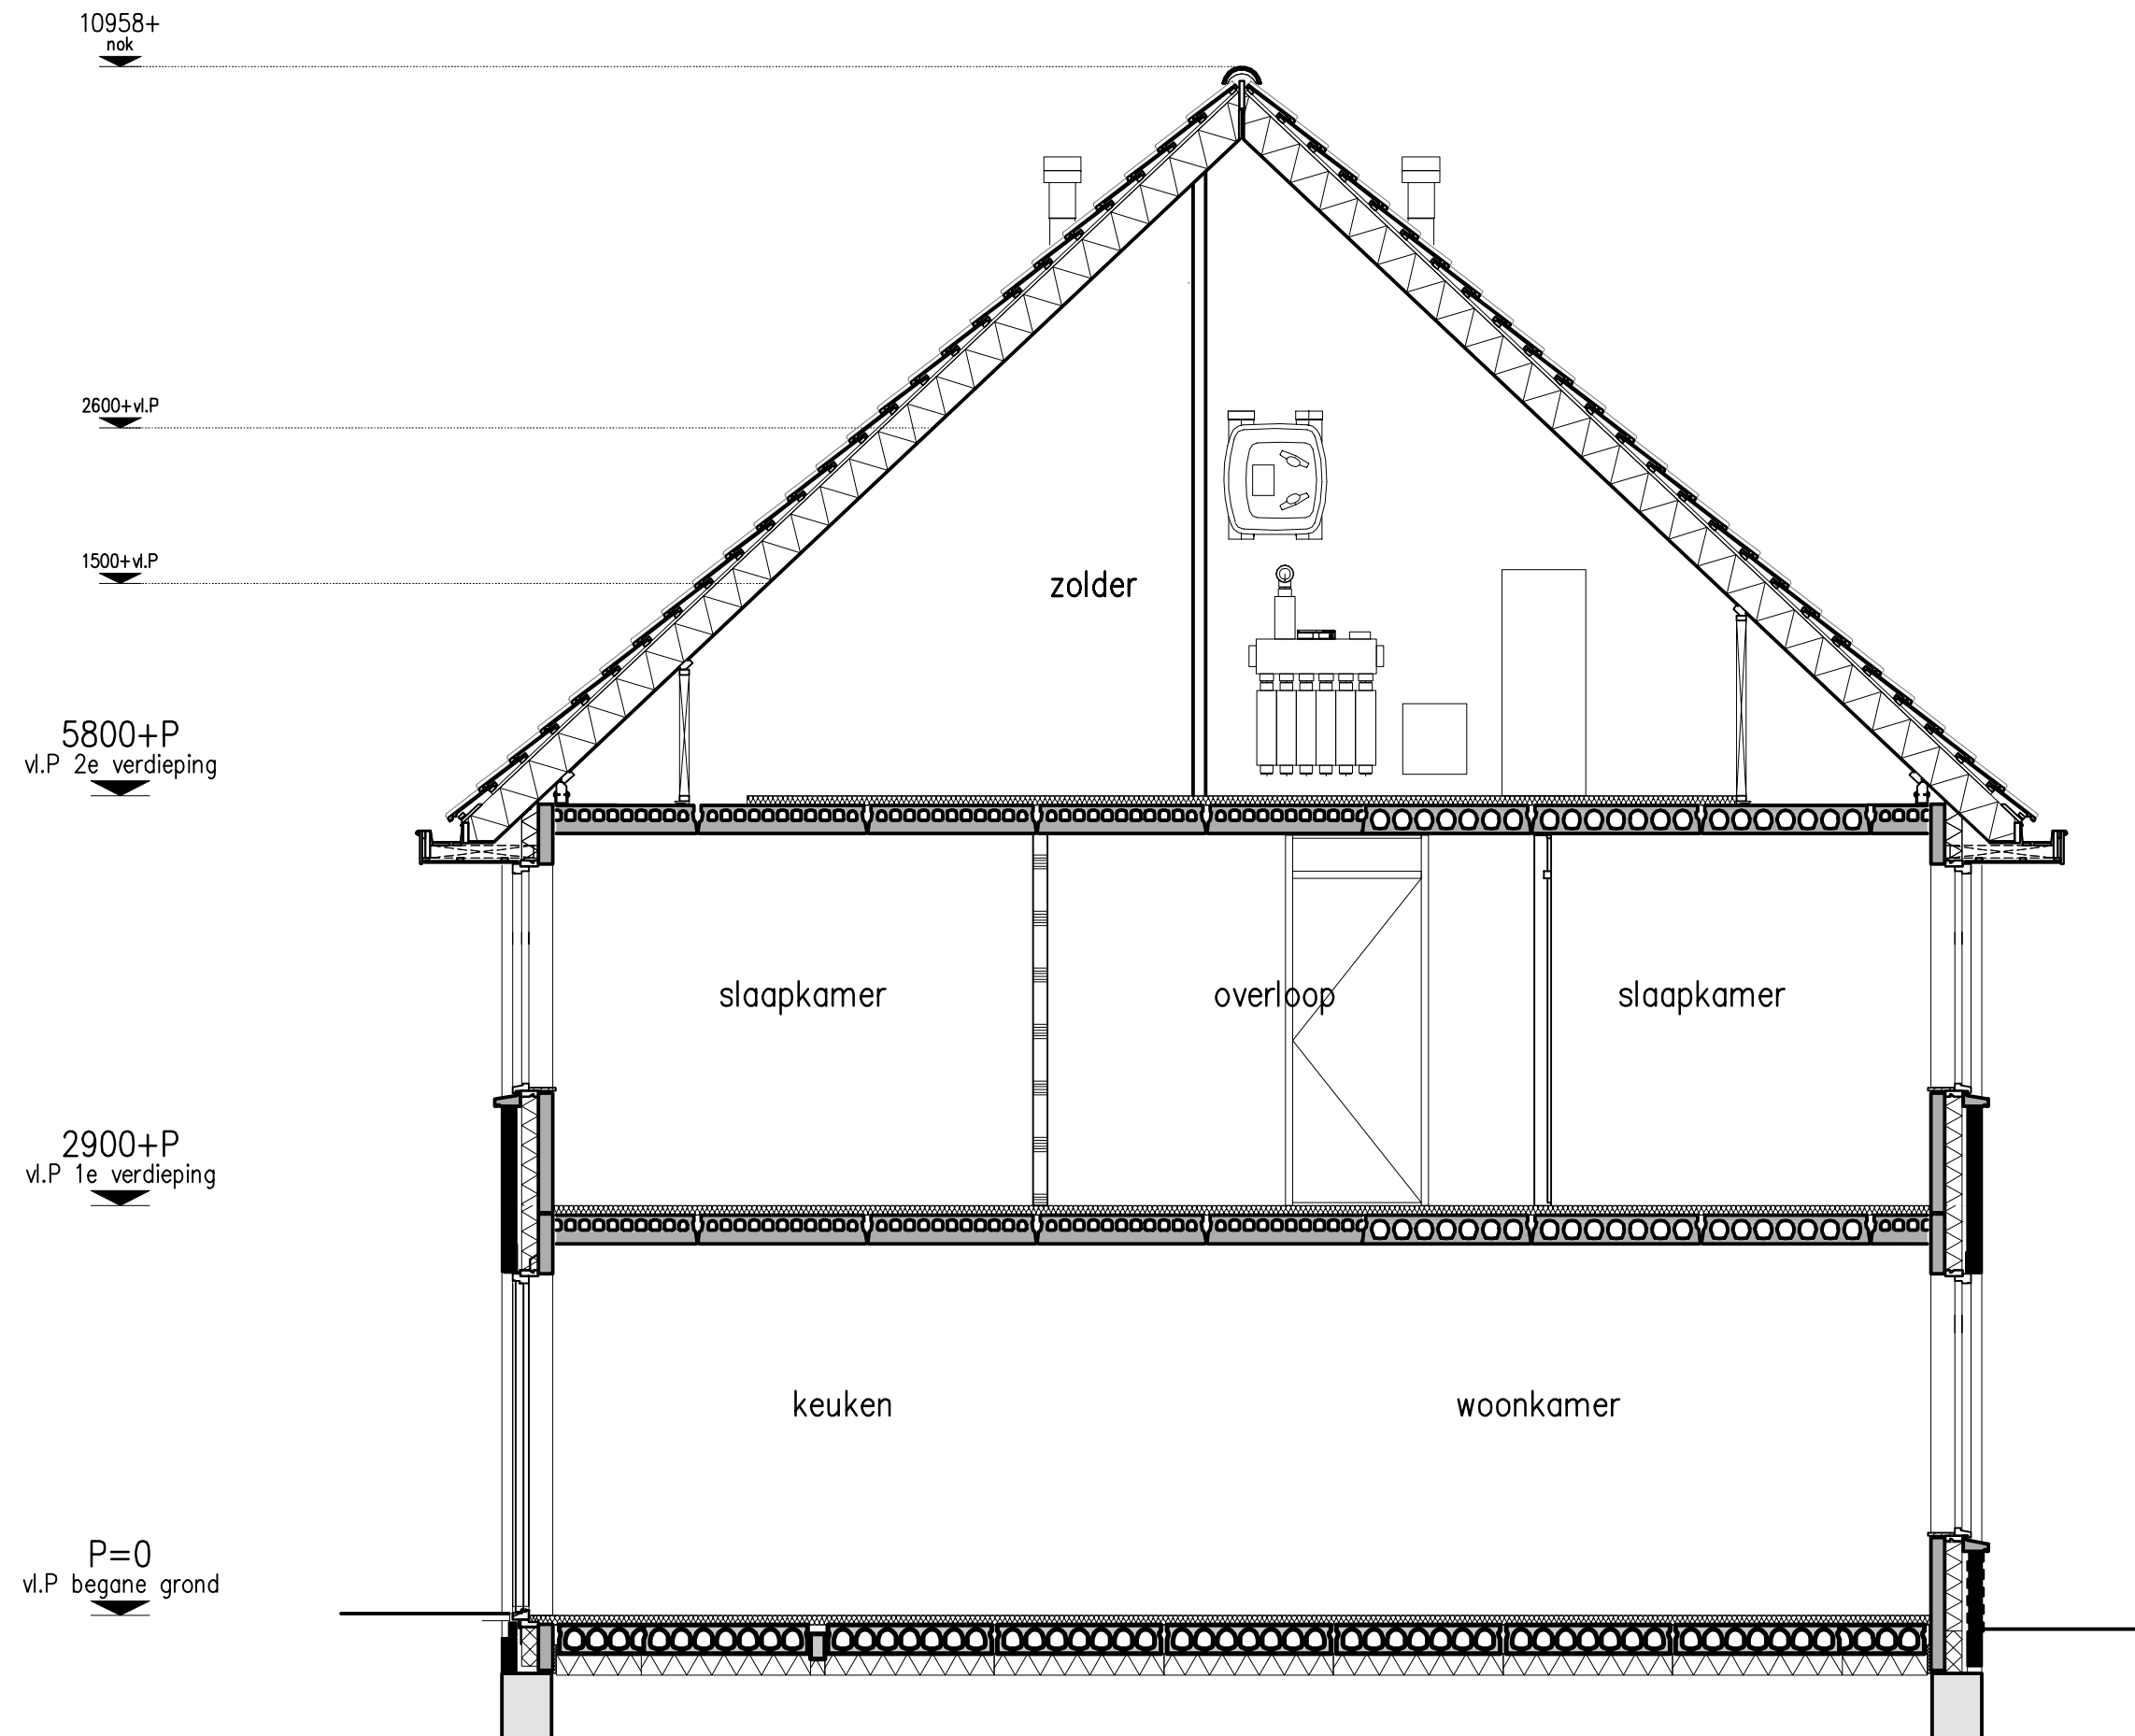

Bouwnrs. 19, 21, 23, 25 als getekend
Bouwnrs. 20, 22, 24, 26 gespiegeld

B001 / B151

Kap eigentijds
schaal 1:50
datum: 12 april 2019

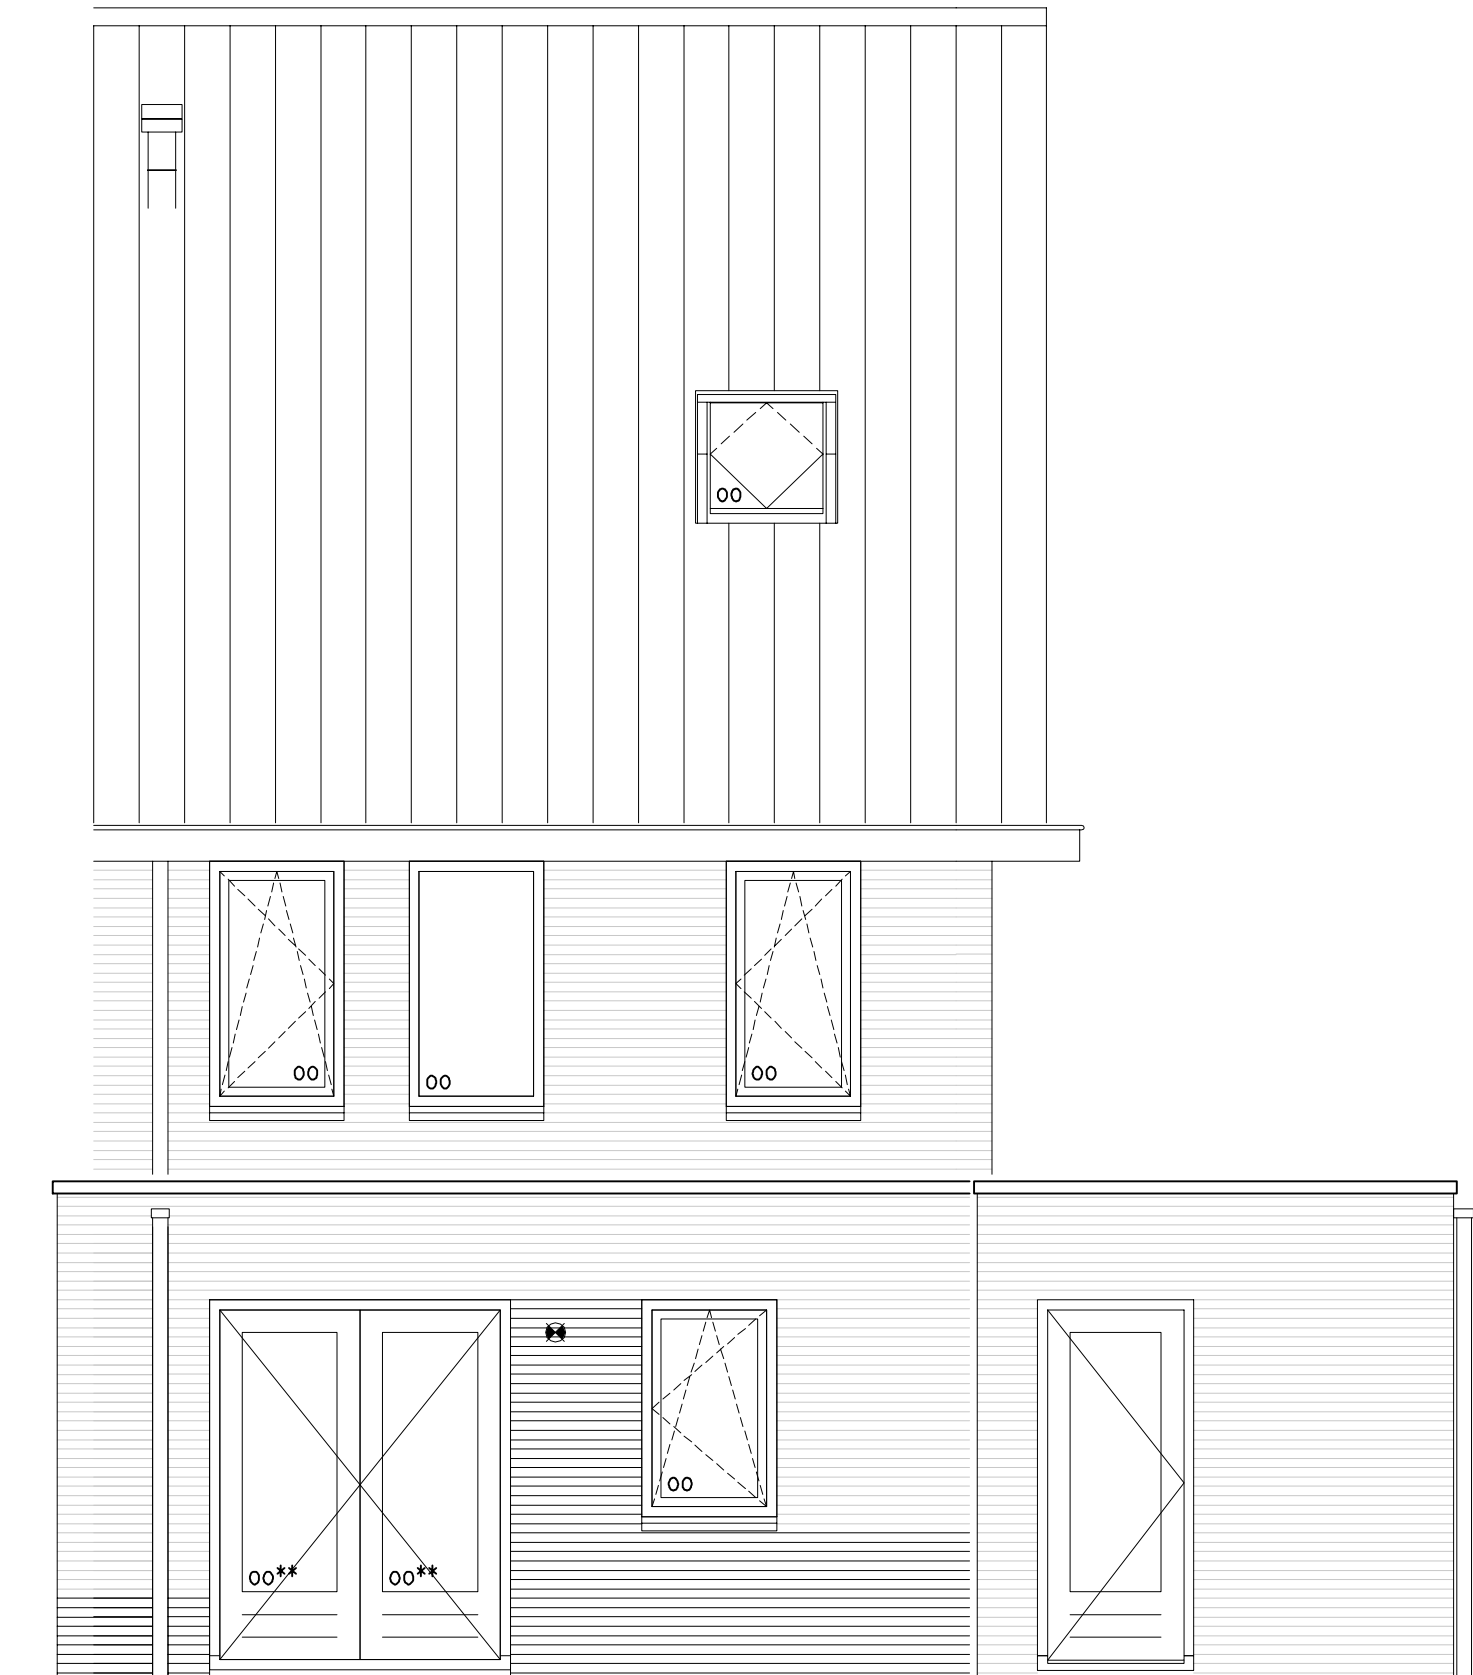


Achtergevel

B001 Uitbouw 2,4 meter
B151 Dubbele openslaande tuindeuren

B001 / B151 / B070 / B251

Kap eigentijds
schaal 1:50
datum: 12 april 2019

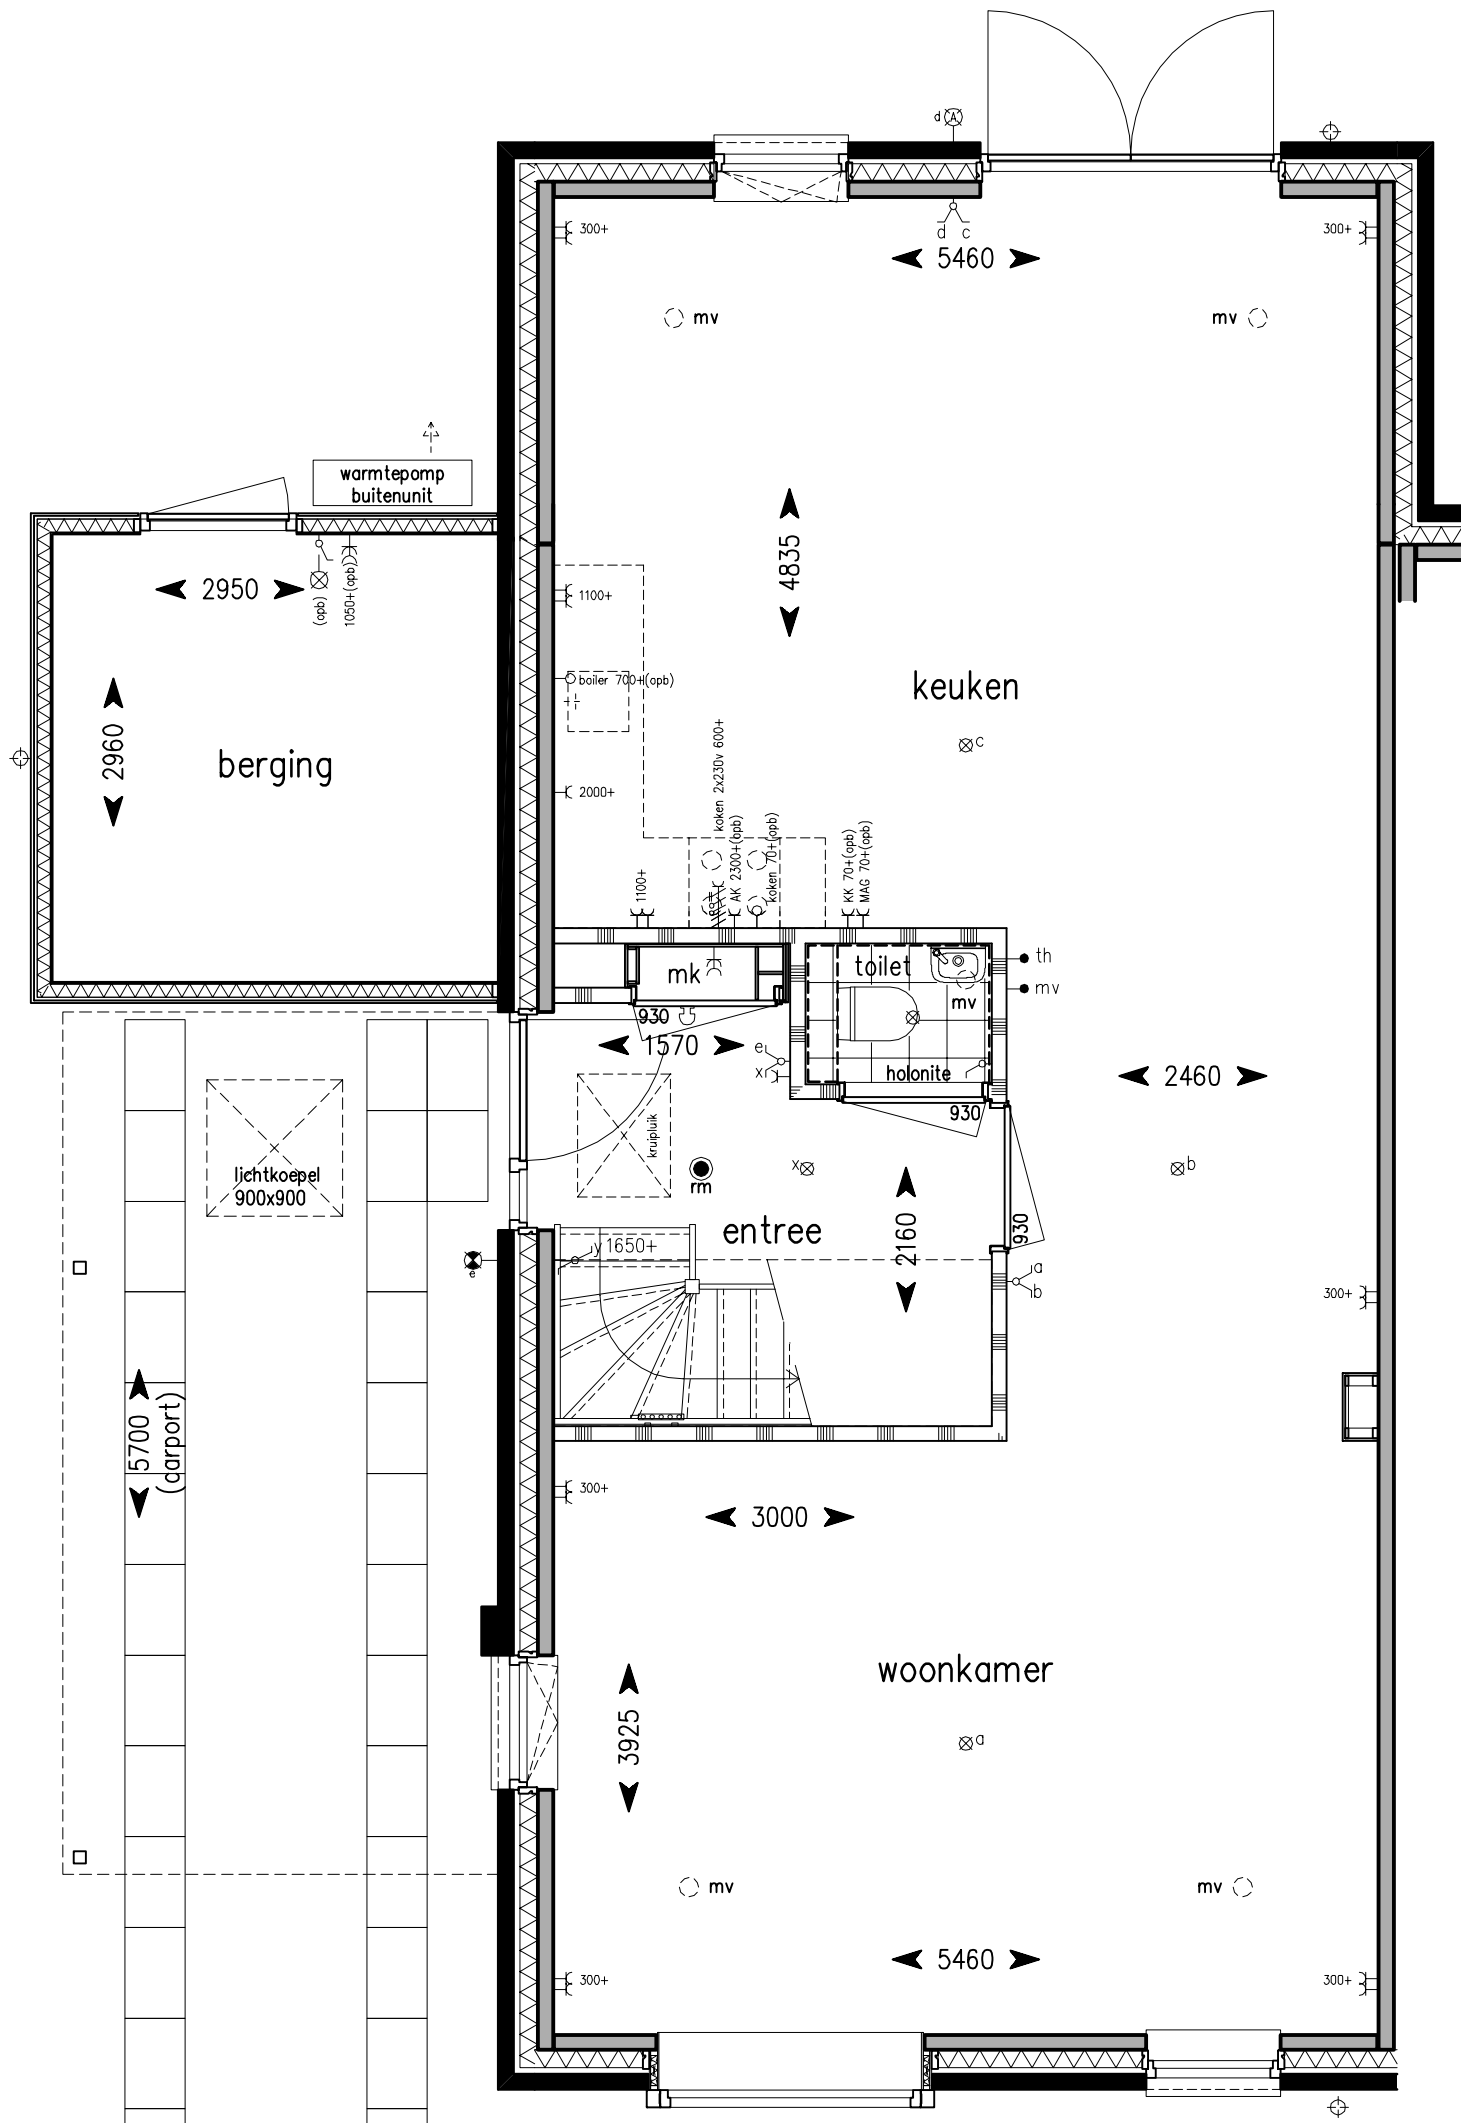

Begane grond

B001 Uitbouw 2,4 meter


B151 Dubbele openslaande tuindeuren

B070 Carport voor berging met lengte 5,7 meter

B251 Lichtkoepel ongeïsoleerd circa 0,9x0,9 meter

B001 / B151

Kap eigentijds
schaal 1:50
datum: 12 april 2019

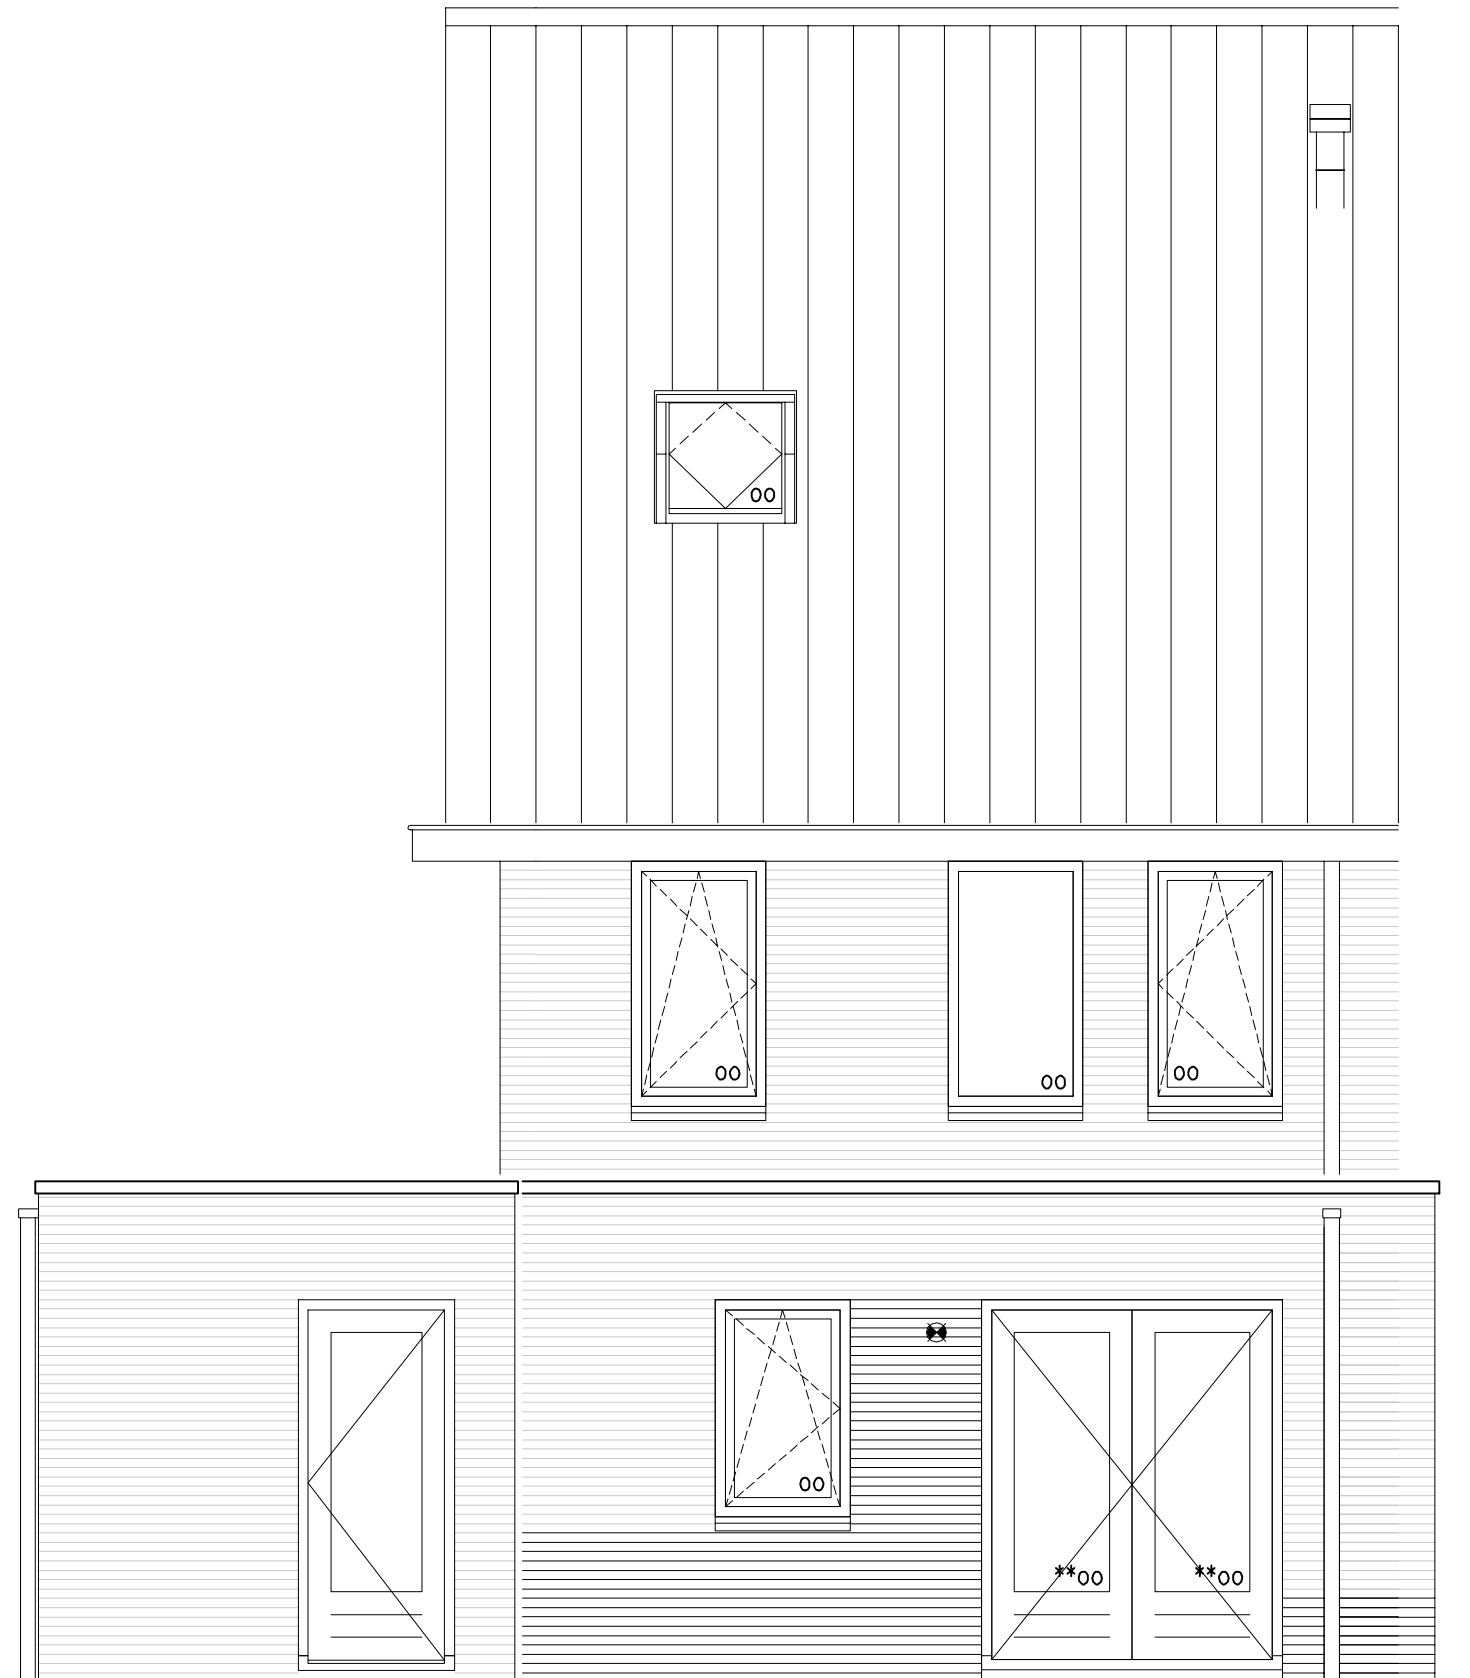

Achtergevel

B001 Uitbouw 2,4 meter


B151 Dubbele openslaande tuindeuren

B001 / B151 / B070 / B251



Nijhuis Bouw B.V.

Kap eigentijds
schaal 1:50
datum: 12 april 2019

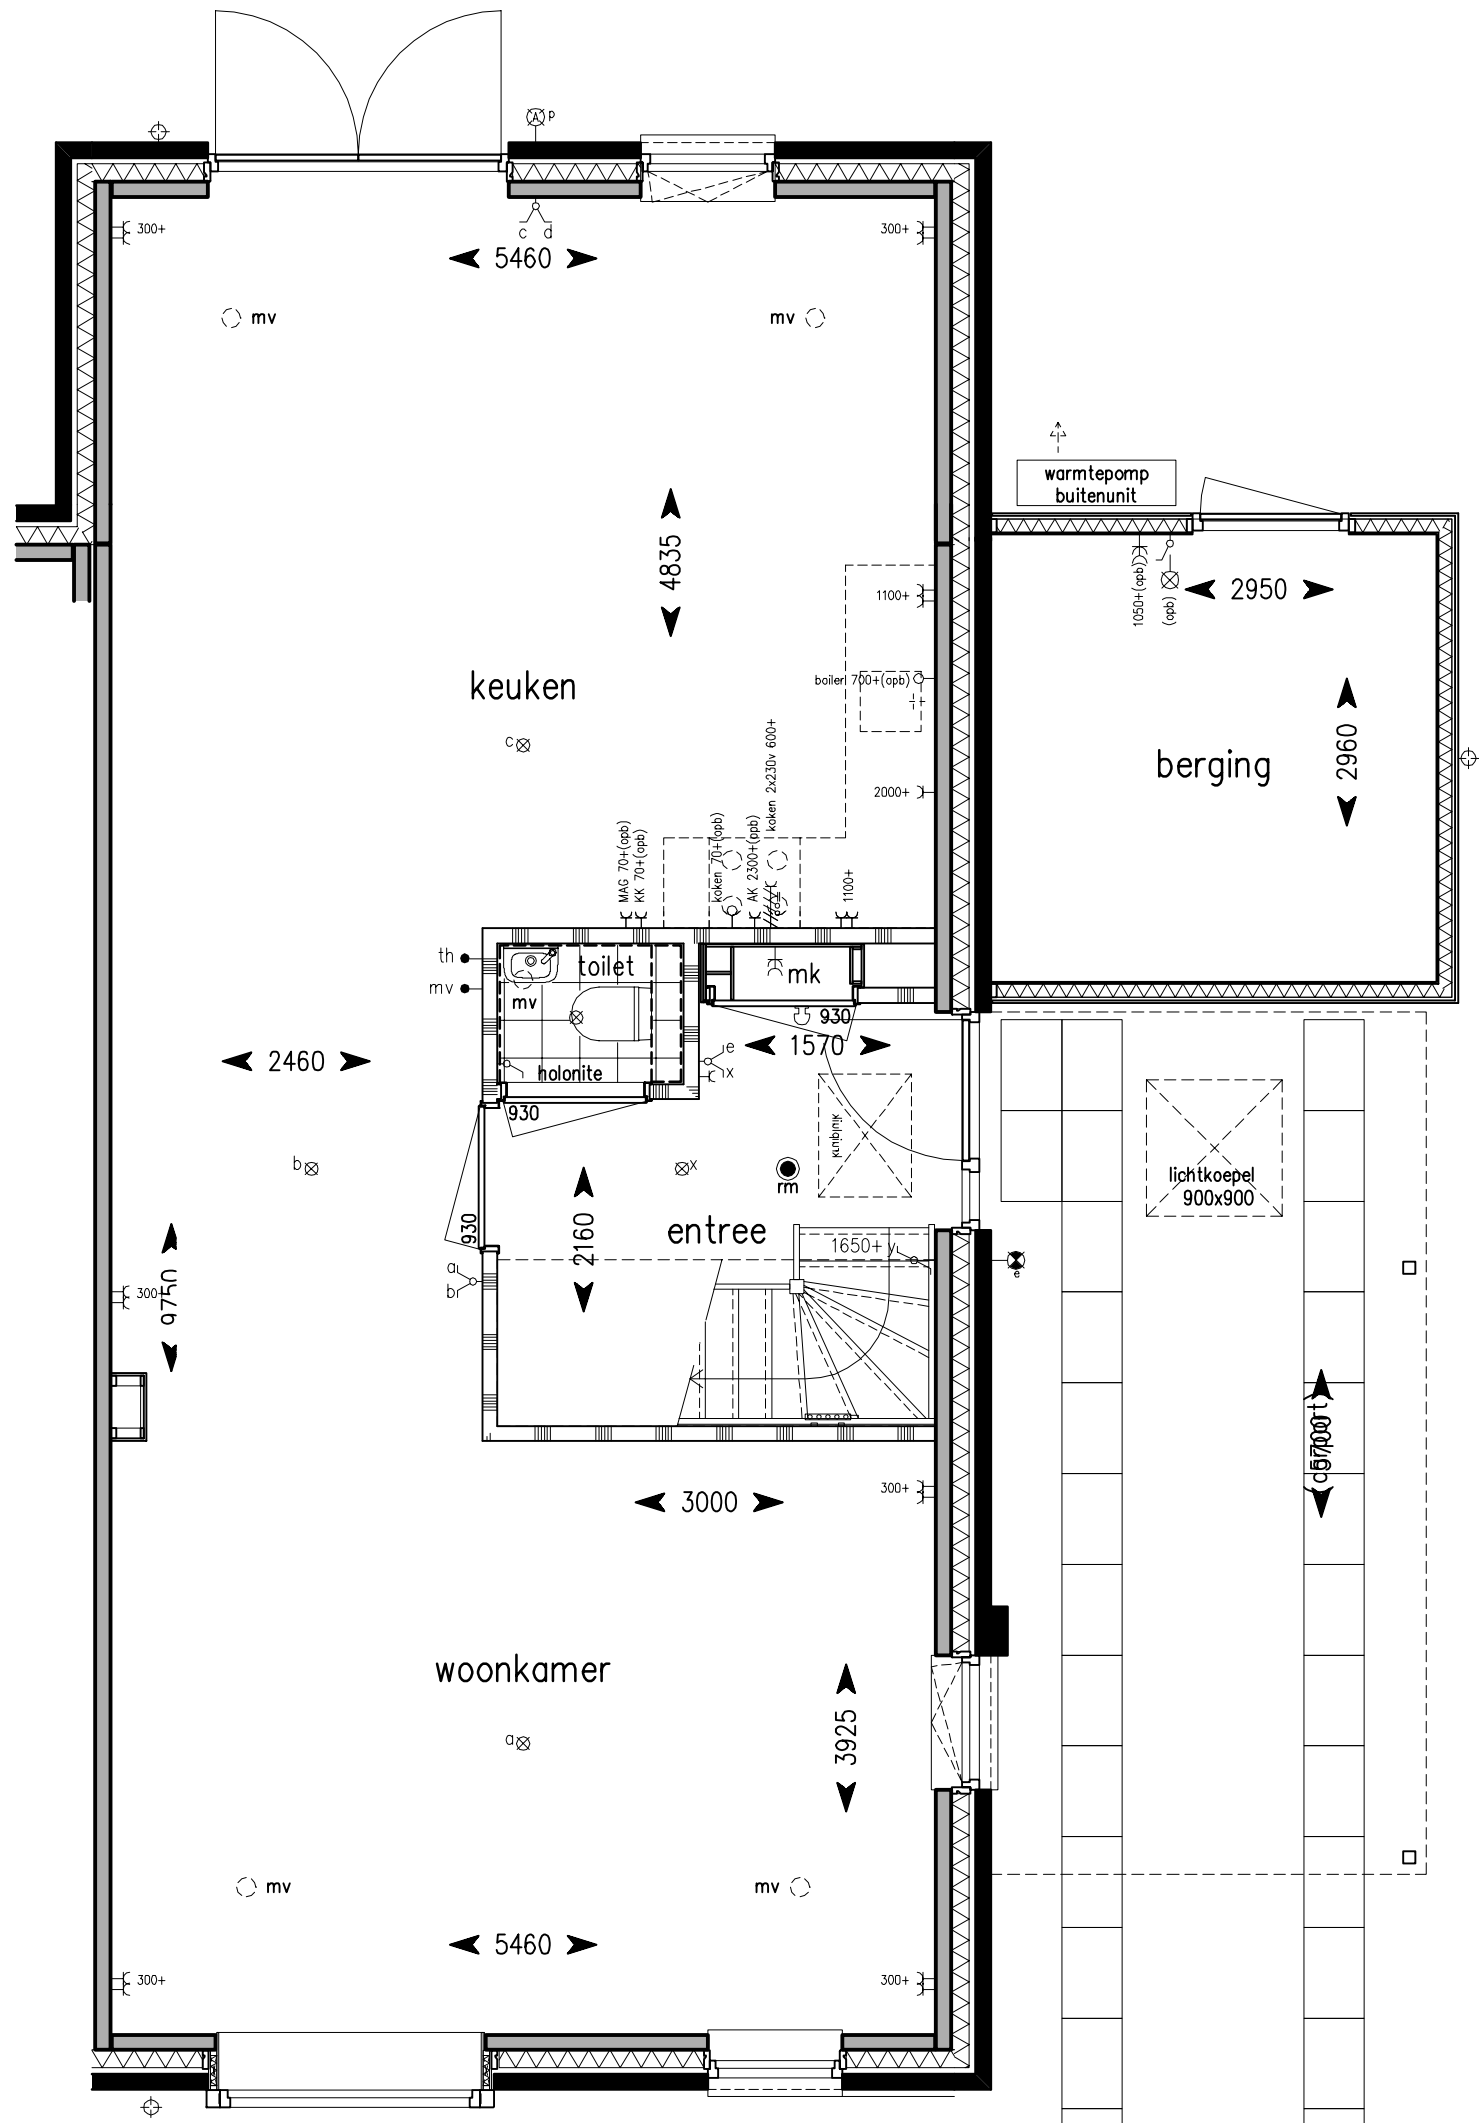

Begane grond

B001 Uitbouw 2,4 meter


B151 Dubbele openslaande tuindeuren

B070 Carport voor berging met lengte 5,7 meter

B251 Lichtkoepel ongeïsoleerd circa 0,9x0,9 meter

B002 / B152 / B240

Kap eigentijds
schaal 1:50
datum: 12 april 2019

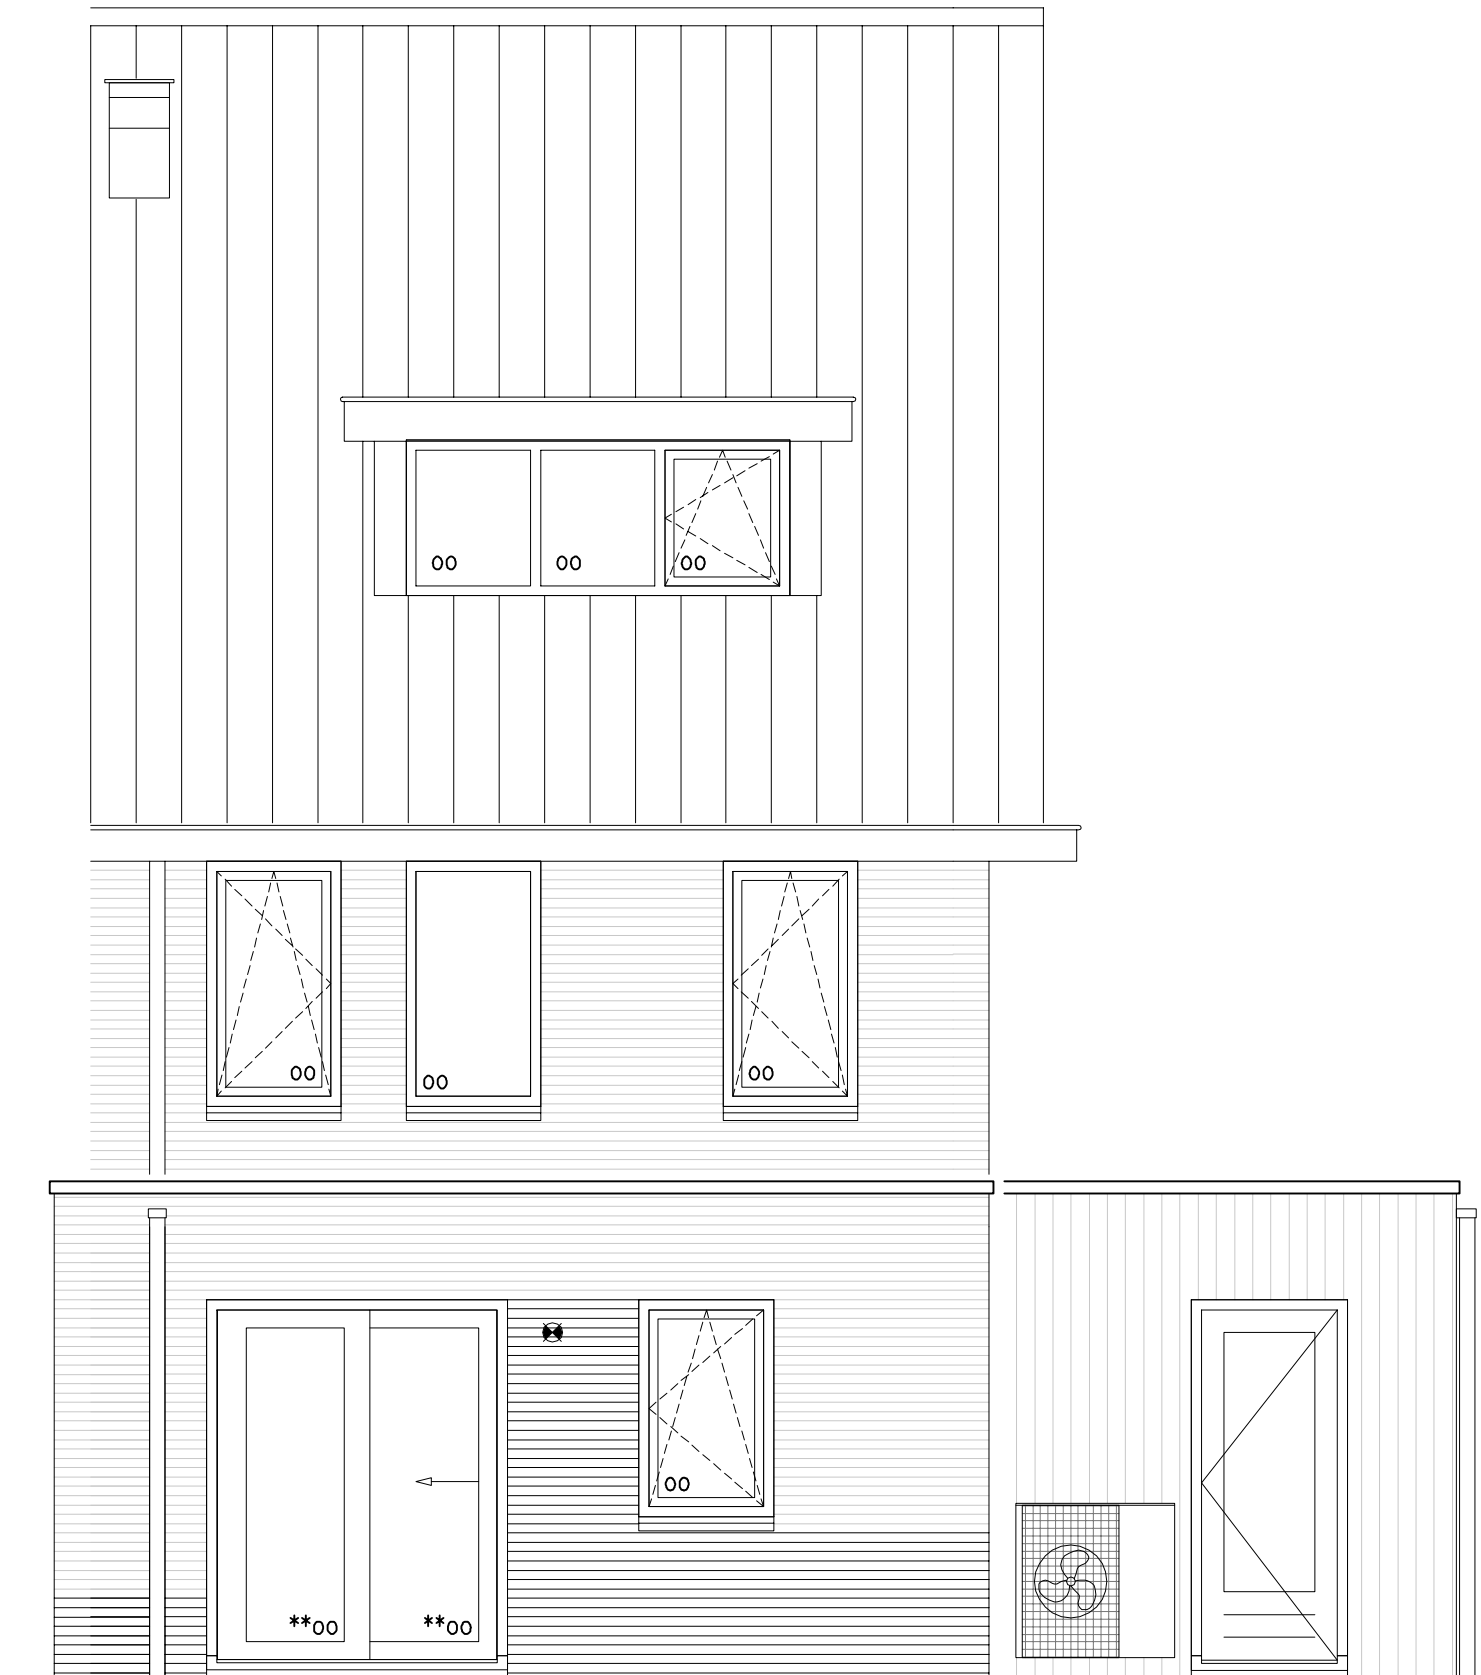


Achtergevel

B002 Uitbouw 3,6 meter
B152 Schuifpui achtergevel
B240 Dakkapel aan achterzijde

B002 / B075 / B152 / B252 / B310

Kap eigentijds
schaal 1:50
datum: 12 april 2019

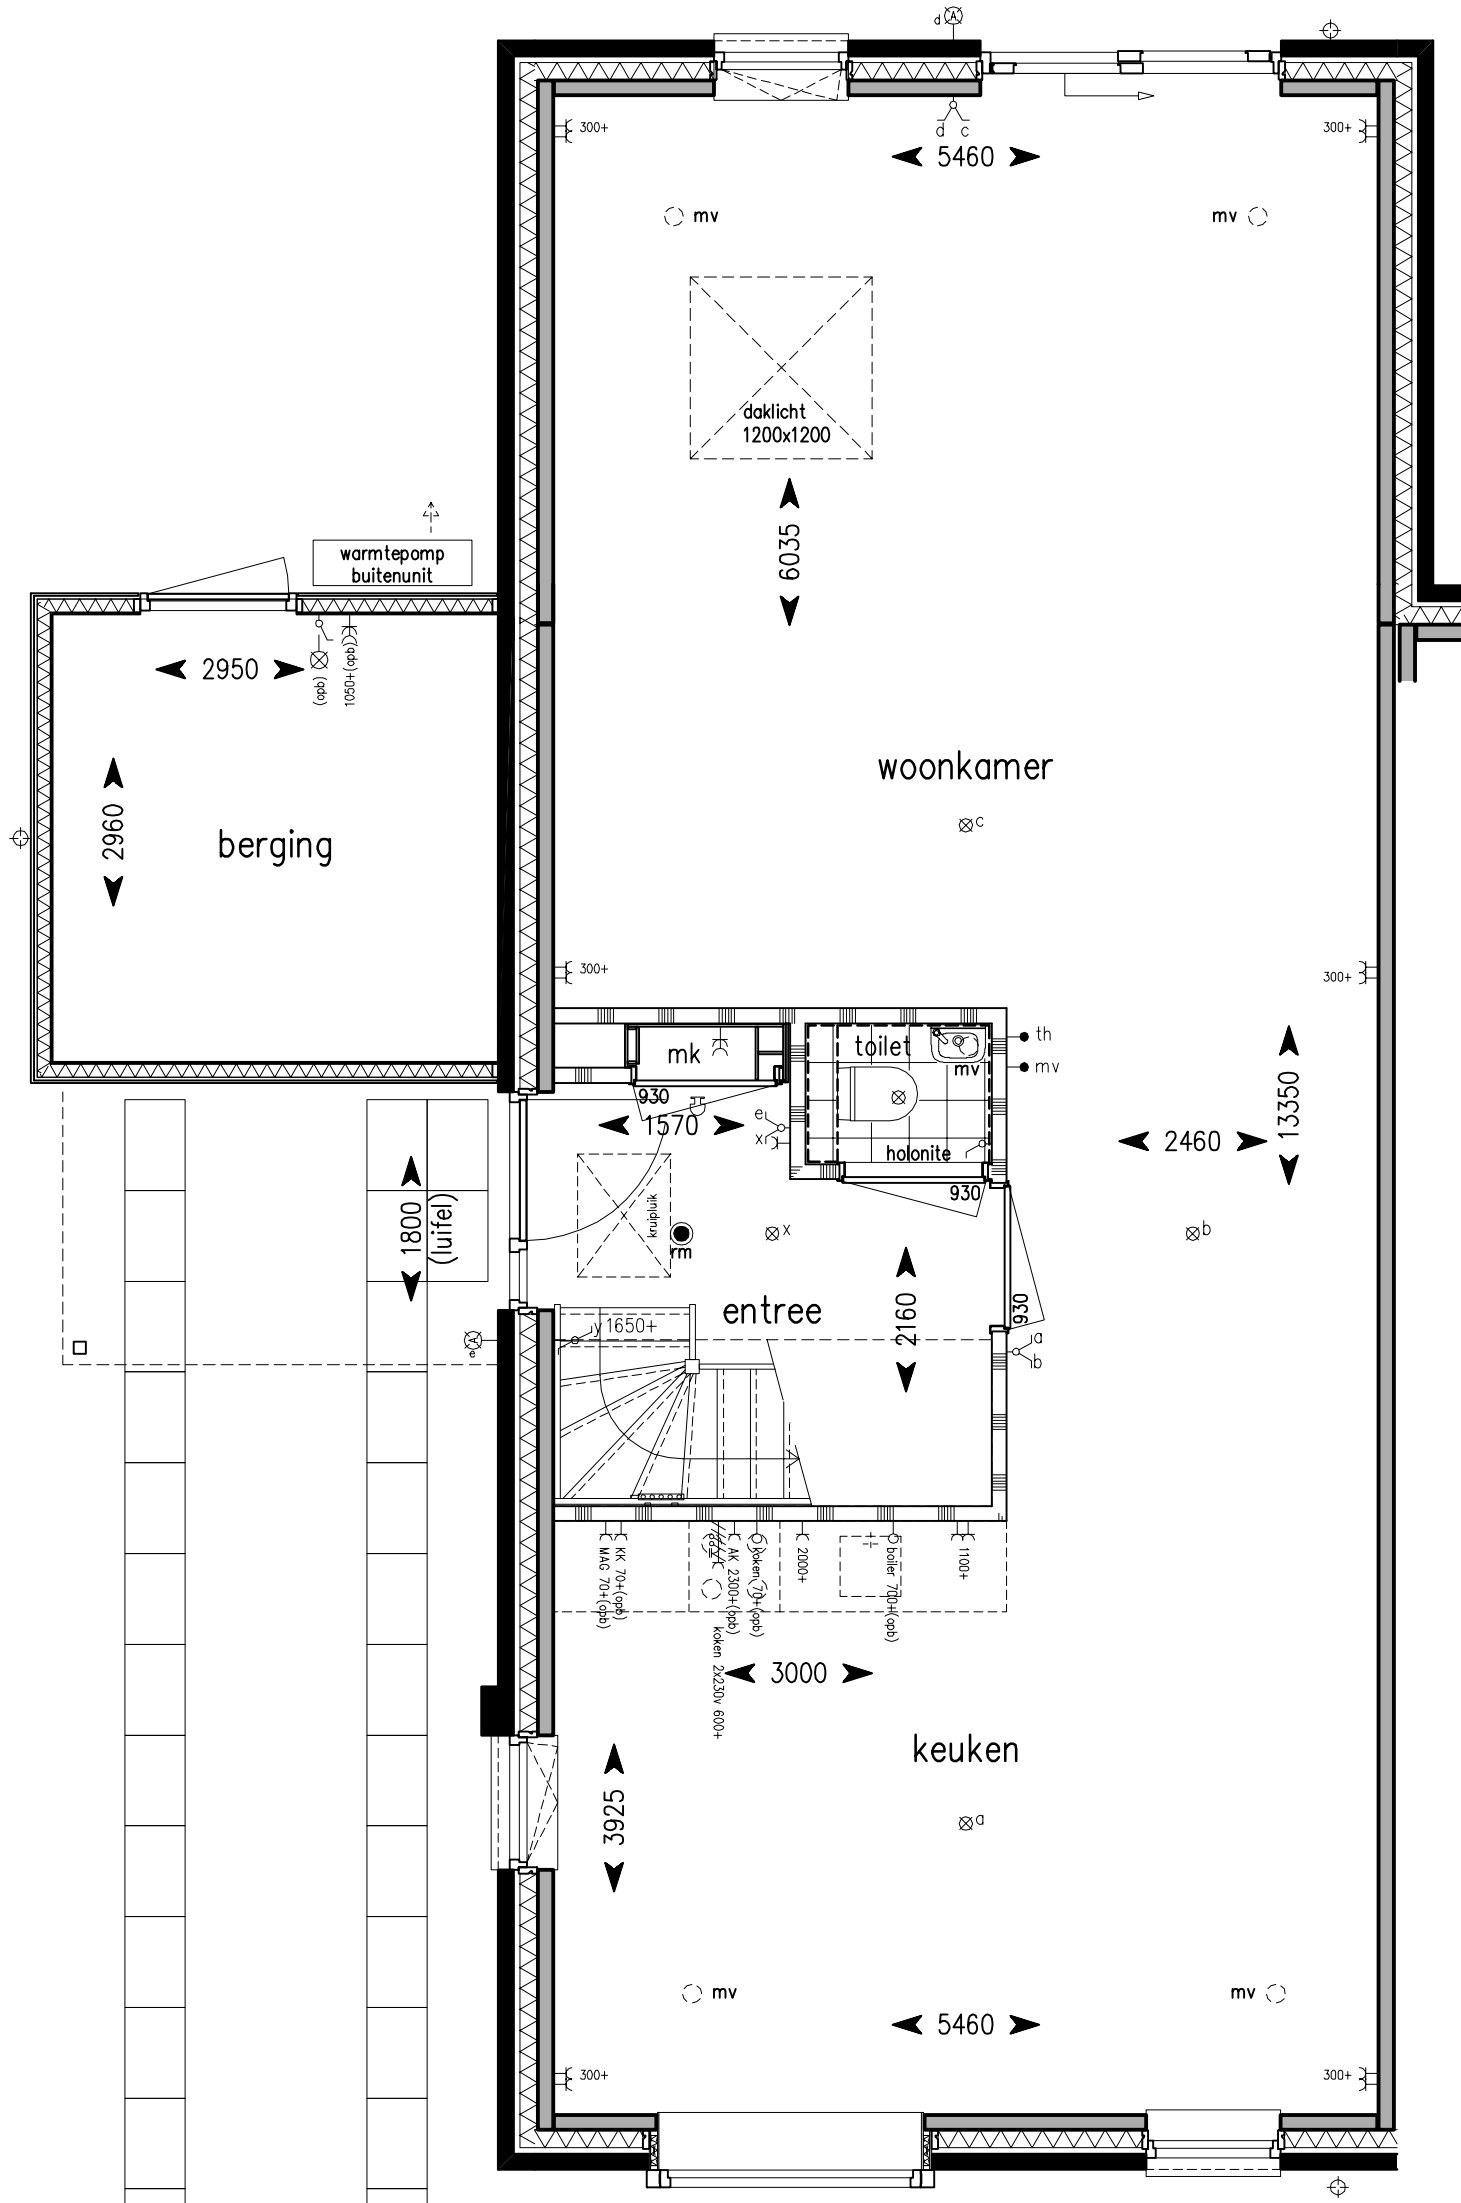

Begane grond

B002 Uitbouw 3,6 meter

B152 Schuifpui achtergevel

B252 Daklicht geïsoleerd circa 1,2x1,2 meter in uitbouw


B310 Keuken aan voorzijde in plaats van achterzijde (alleen mogelijk i.c.m. uitbouw achterzijde)

B075 Luifel voor berging met lengte 1,8 meter

Bouwnrs. 19, 21, 23, 25 als getekend


B002 / B152 / B240

Kap eigentijds
schaal 1:50
datum: 12 april 2019

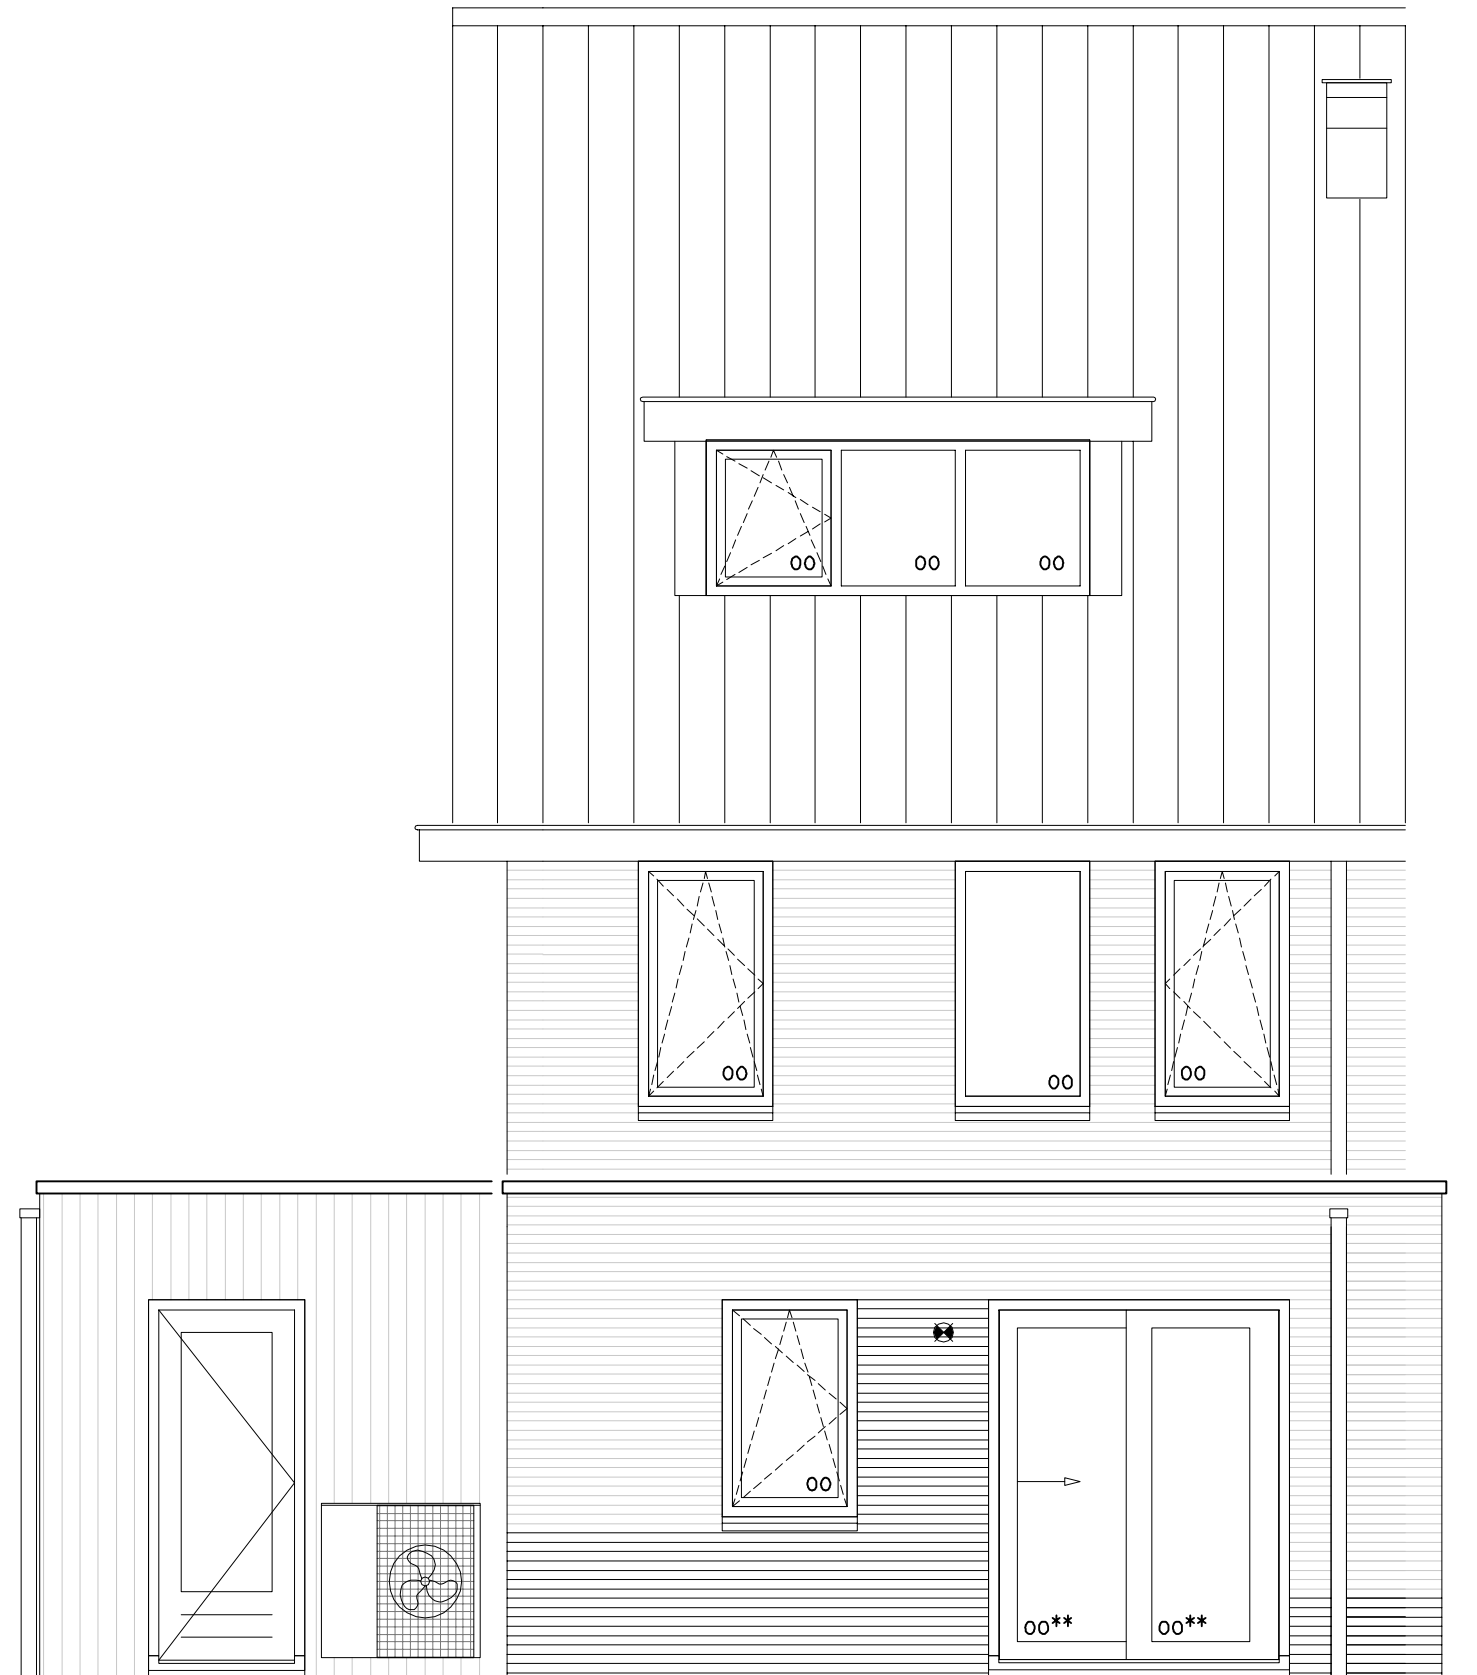

Achtergevel

B002 Uitbouw 3,6 meter
B152 Schuifpui achtergevel
B240 Dakkapel aan achterzijde

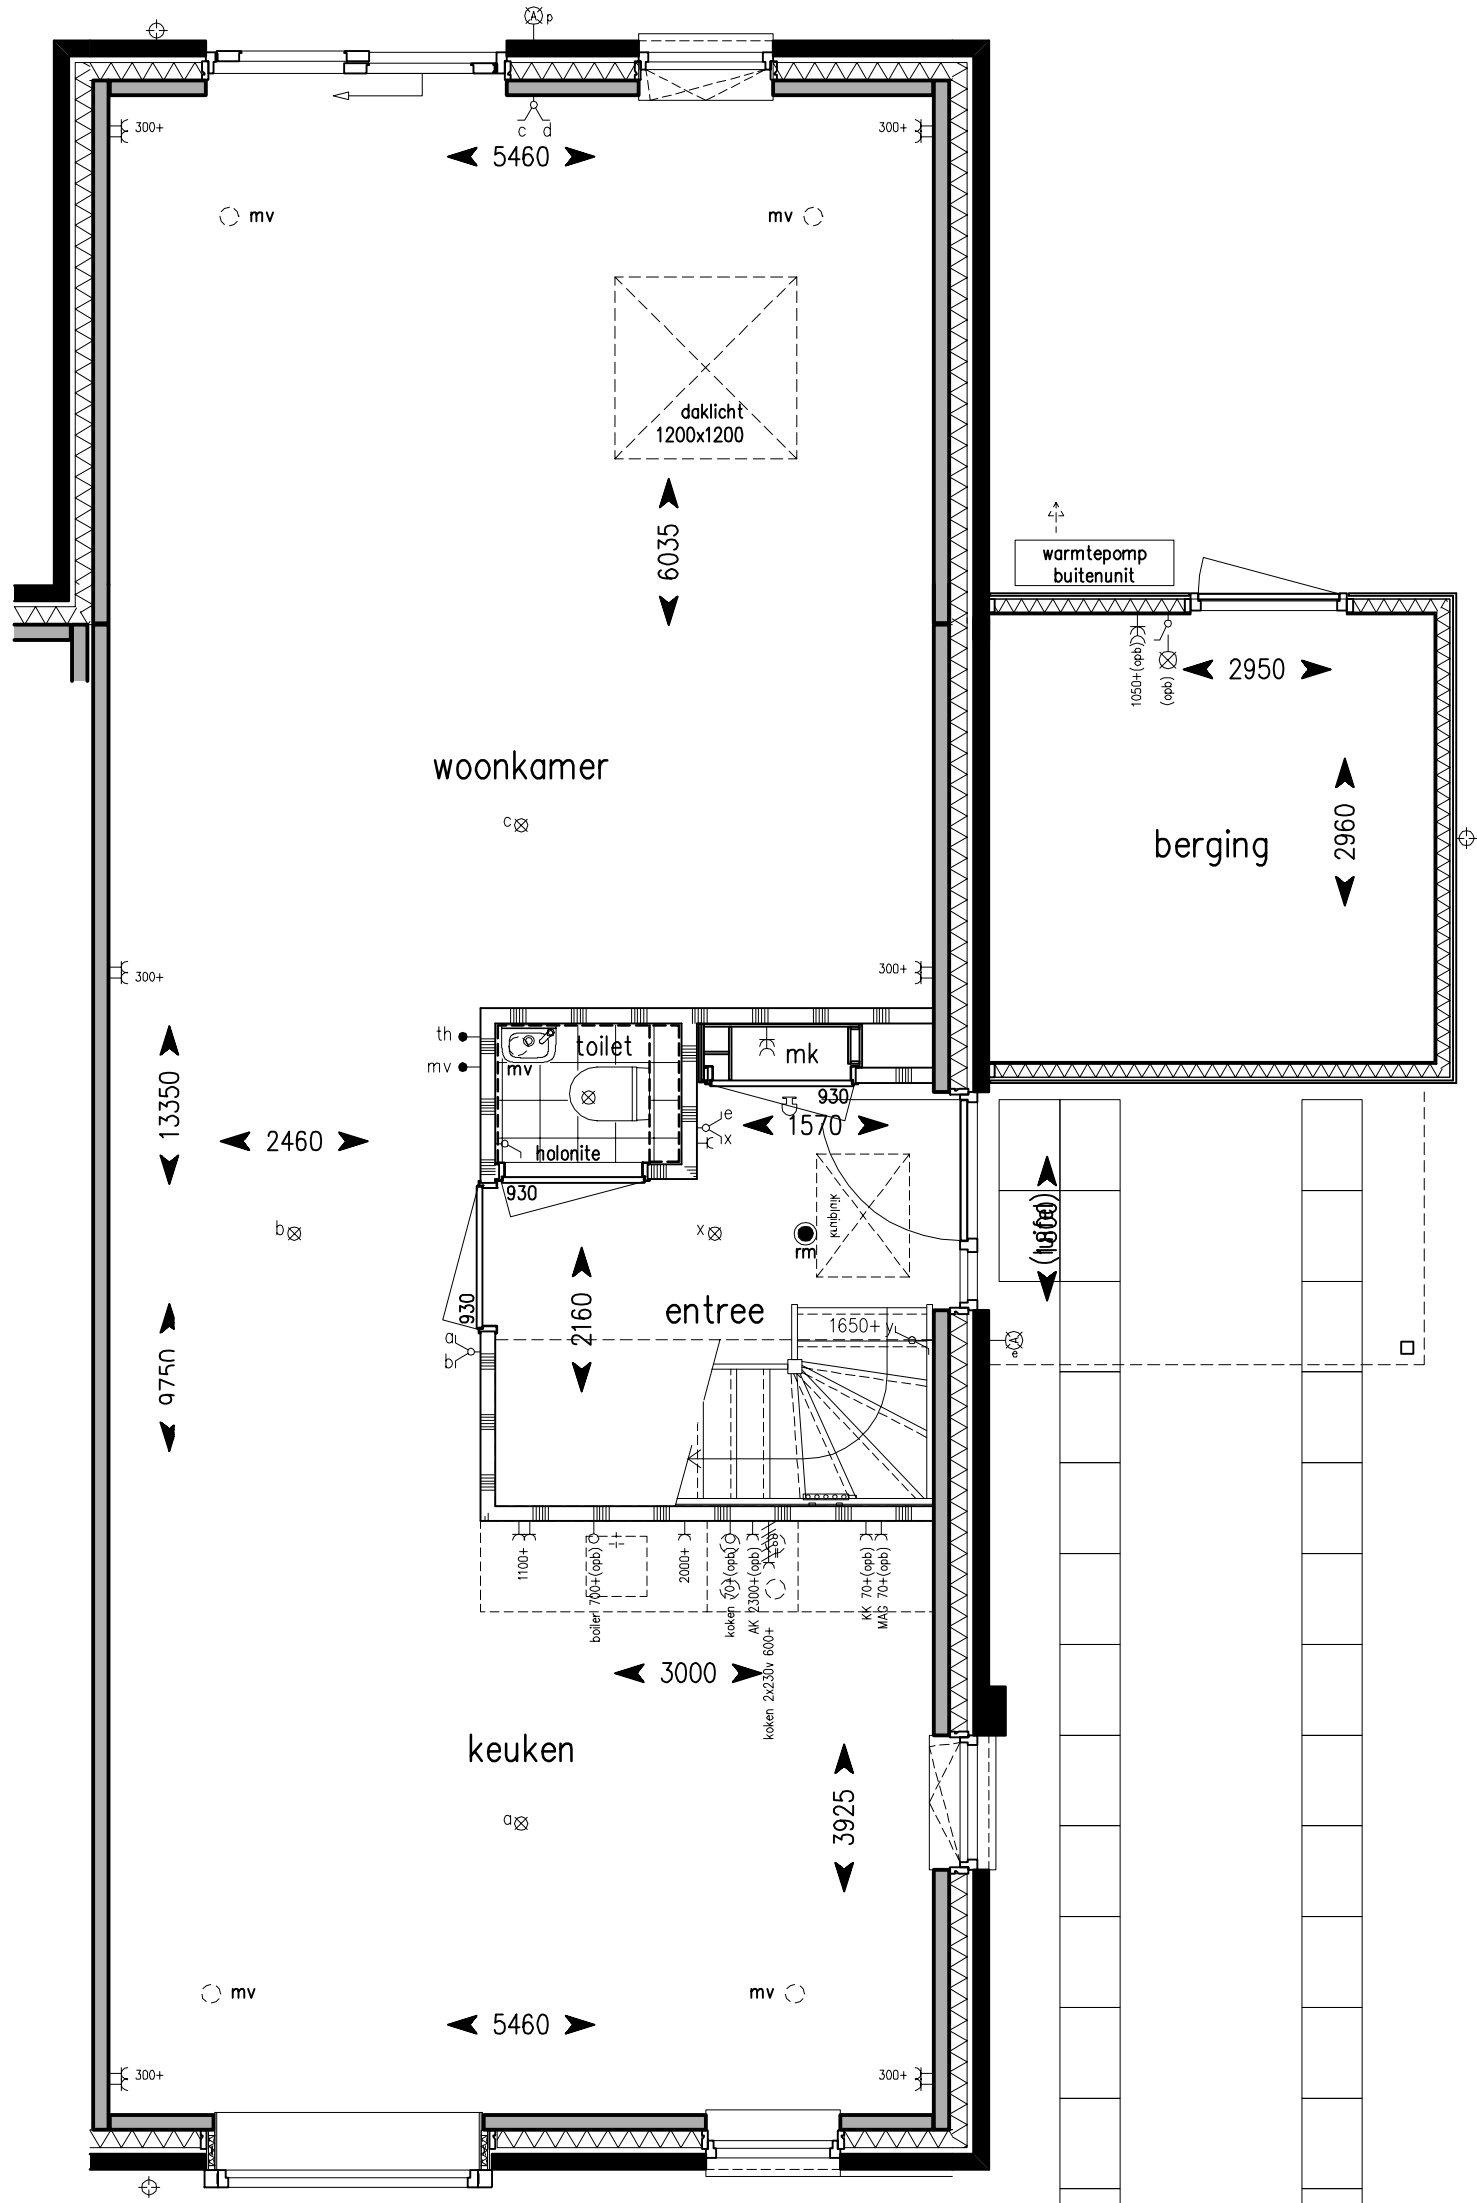

Begane grond

B002 Uitbouw 3,6 meter

B152 Schuifpui achtergevel


B252 Daklicht geïsoleerd circa 1,2x1,2 meter in uitbouw

B310 Keuken aan voorzijde in plaats van achterzijde (alleen mogelijk i.c.m. uitbouw achterzijde)

B075 Luifel voor berging met lengte 1,8 meter

B030

Kap eigentijds
schaal 1:50
datum: 12 april 2019

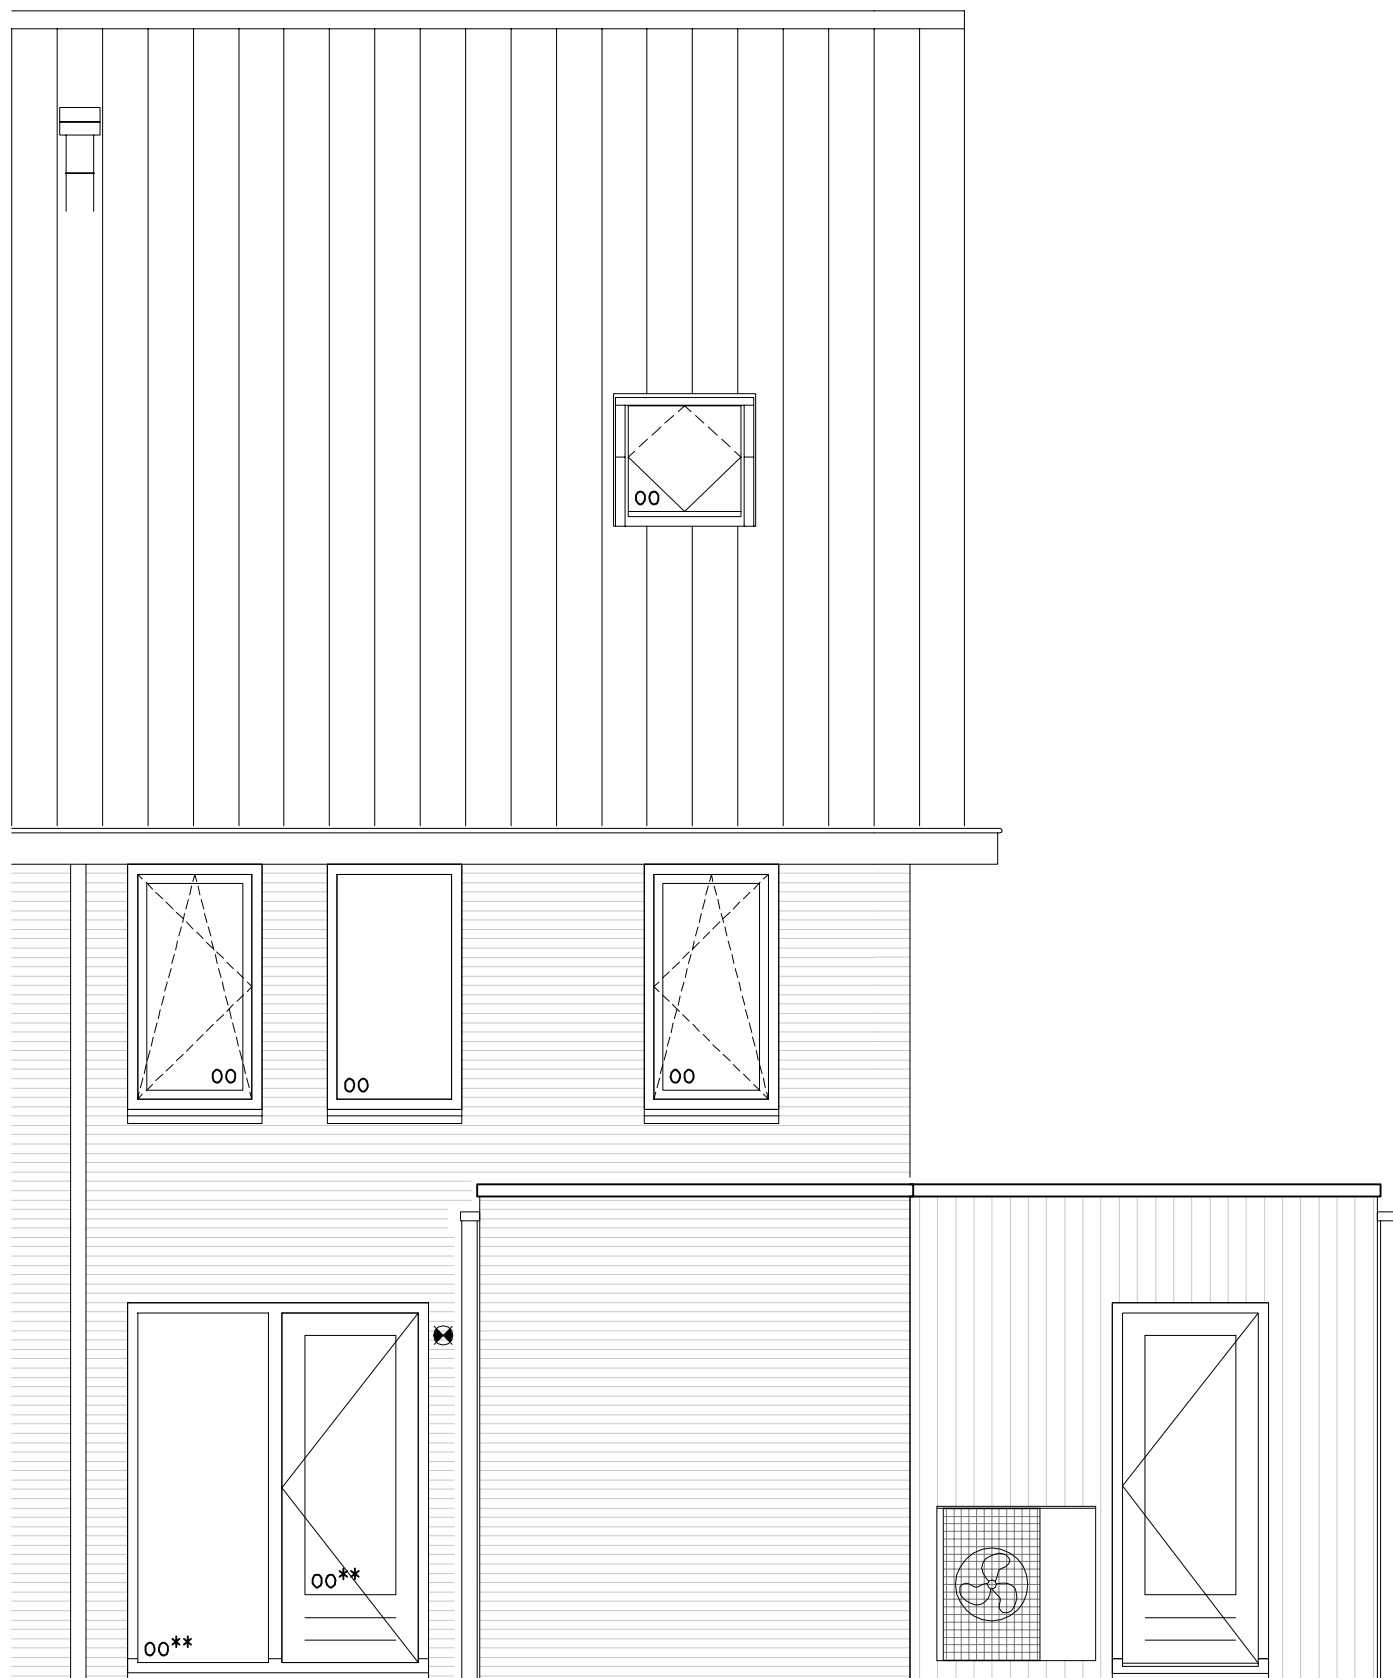


Achtergevel

B030 Bijkeuken achter de woning

B030 / B081 / B252

Kap eigentijds
 schaal 1:50
 datum: 12 april 2019

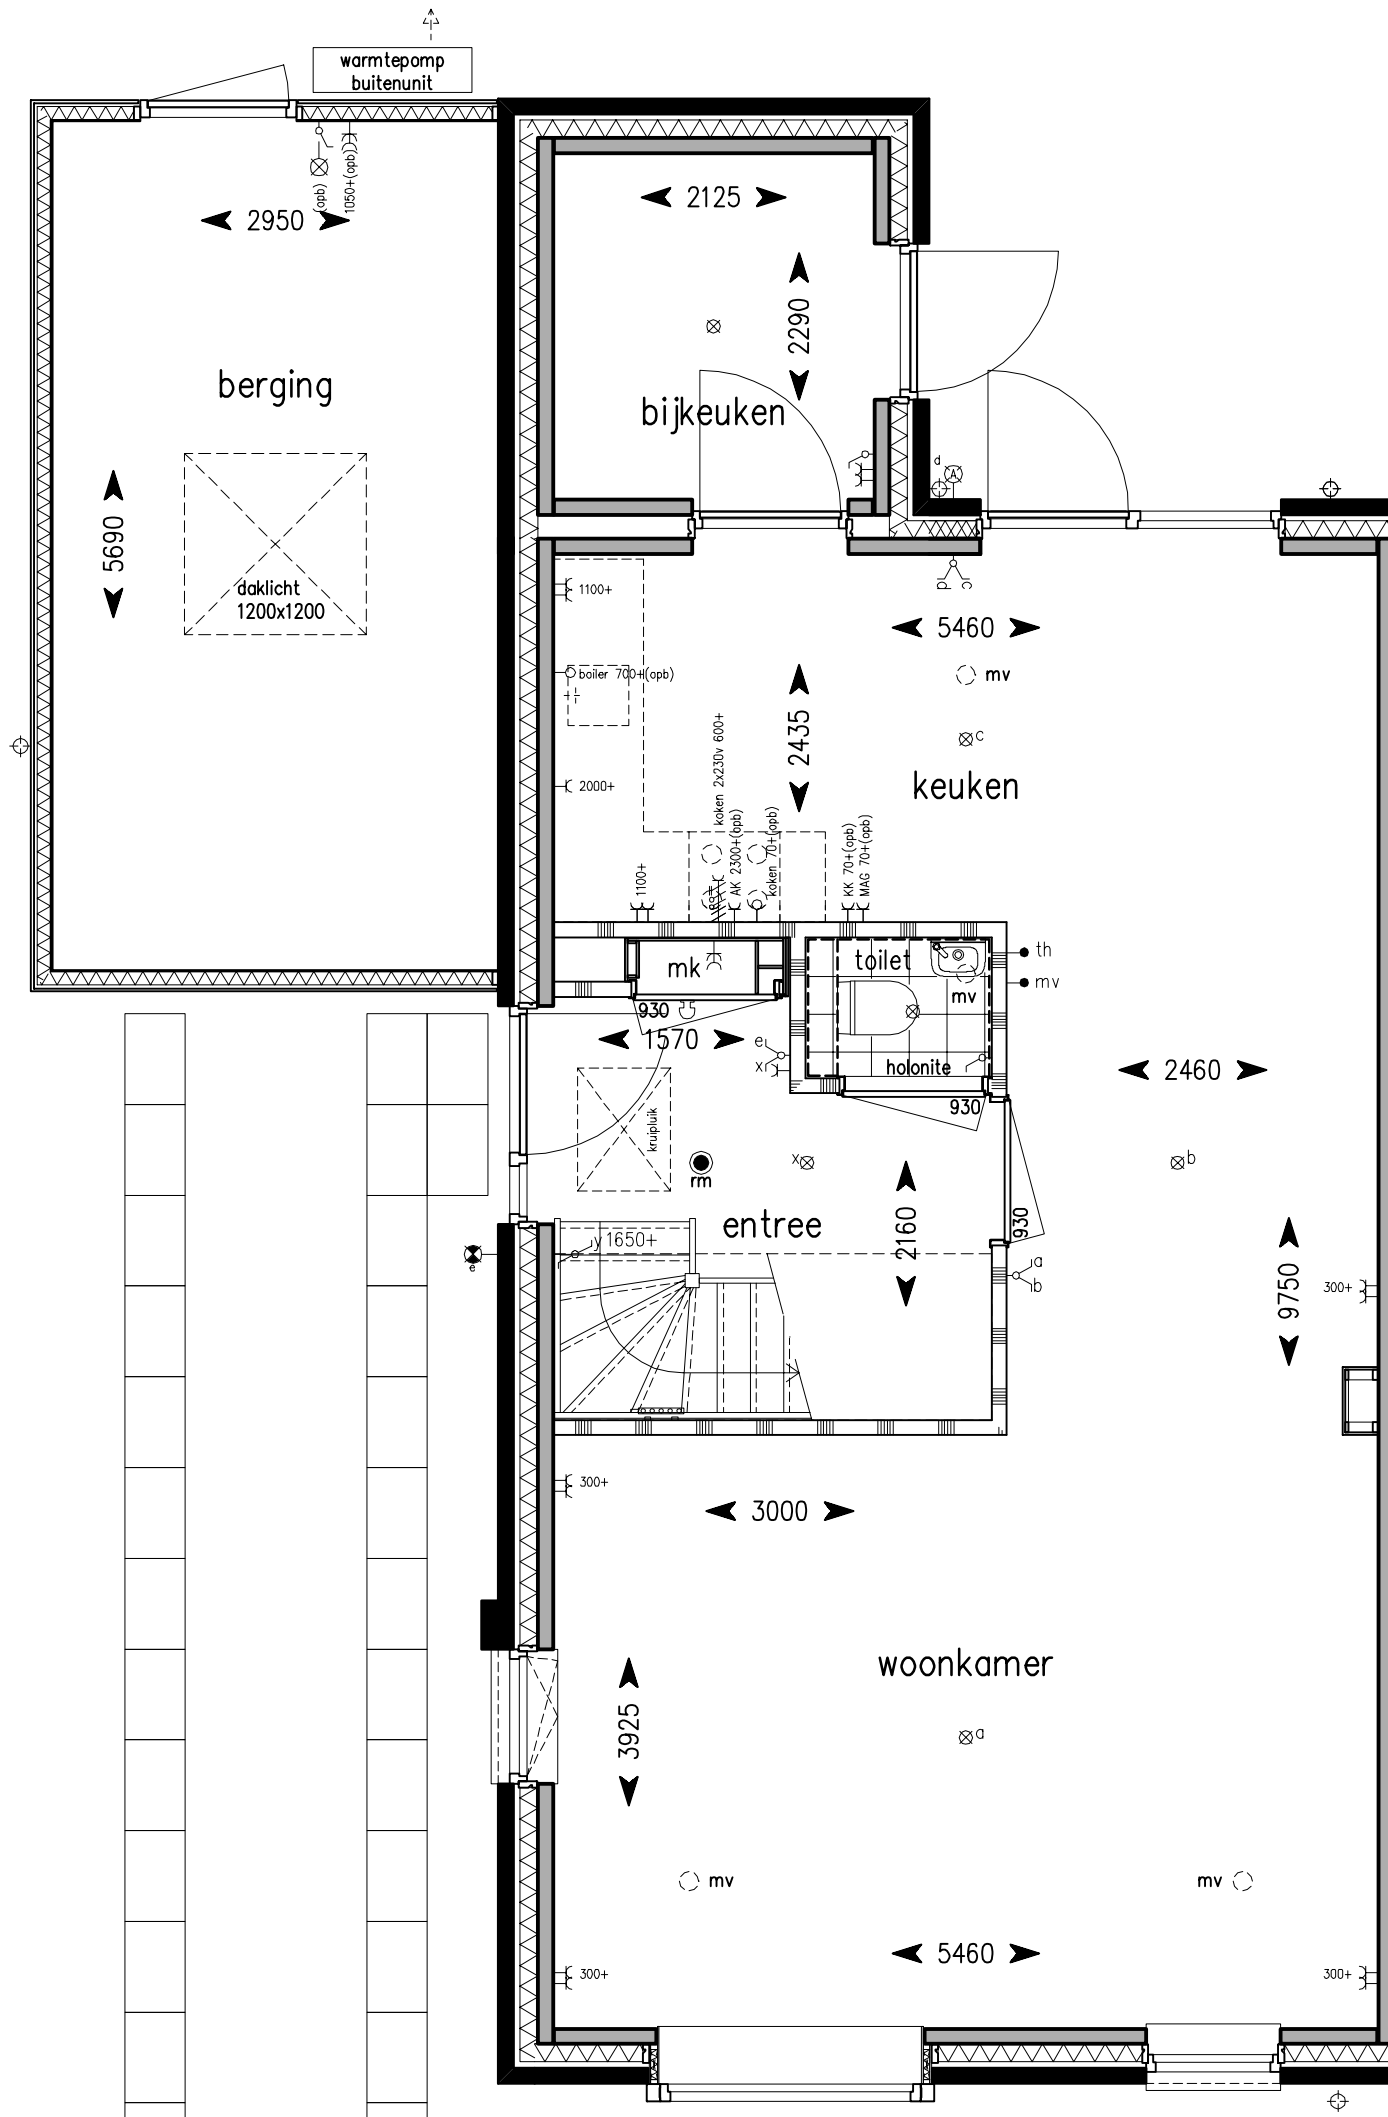

Begane grond


B030 Bijkeuken achter de woning

B081 Verlengen berging

B252 Daklicht geïsoleerd circa 1,2x1,2 meter in berging


B030

Kap eigentijds
schaal 1:50
datum: 12 april 2019

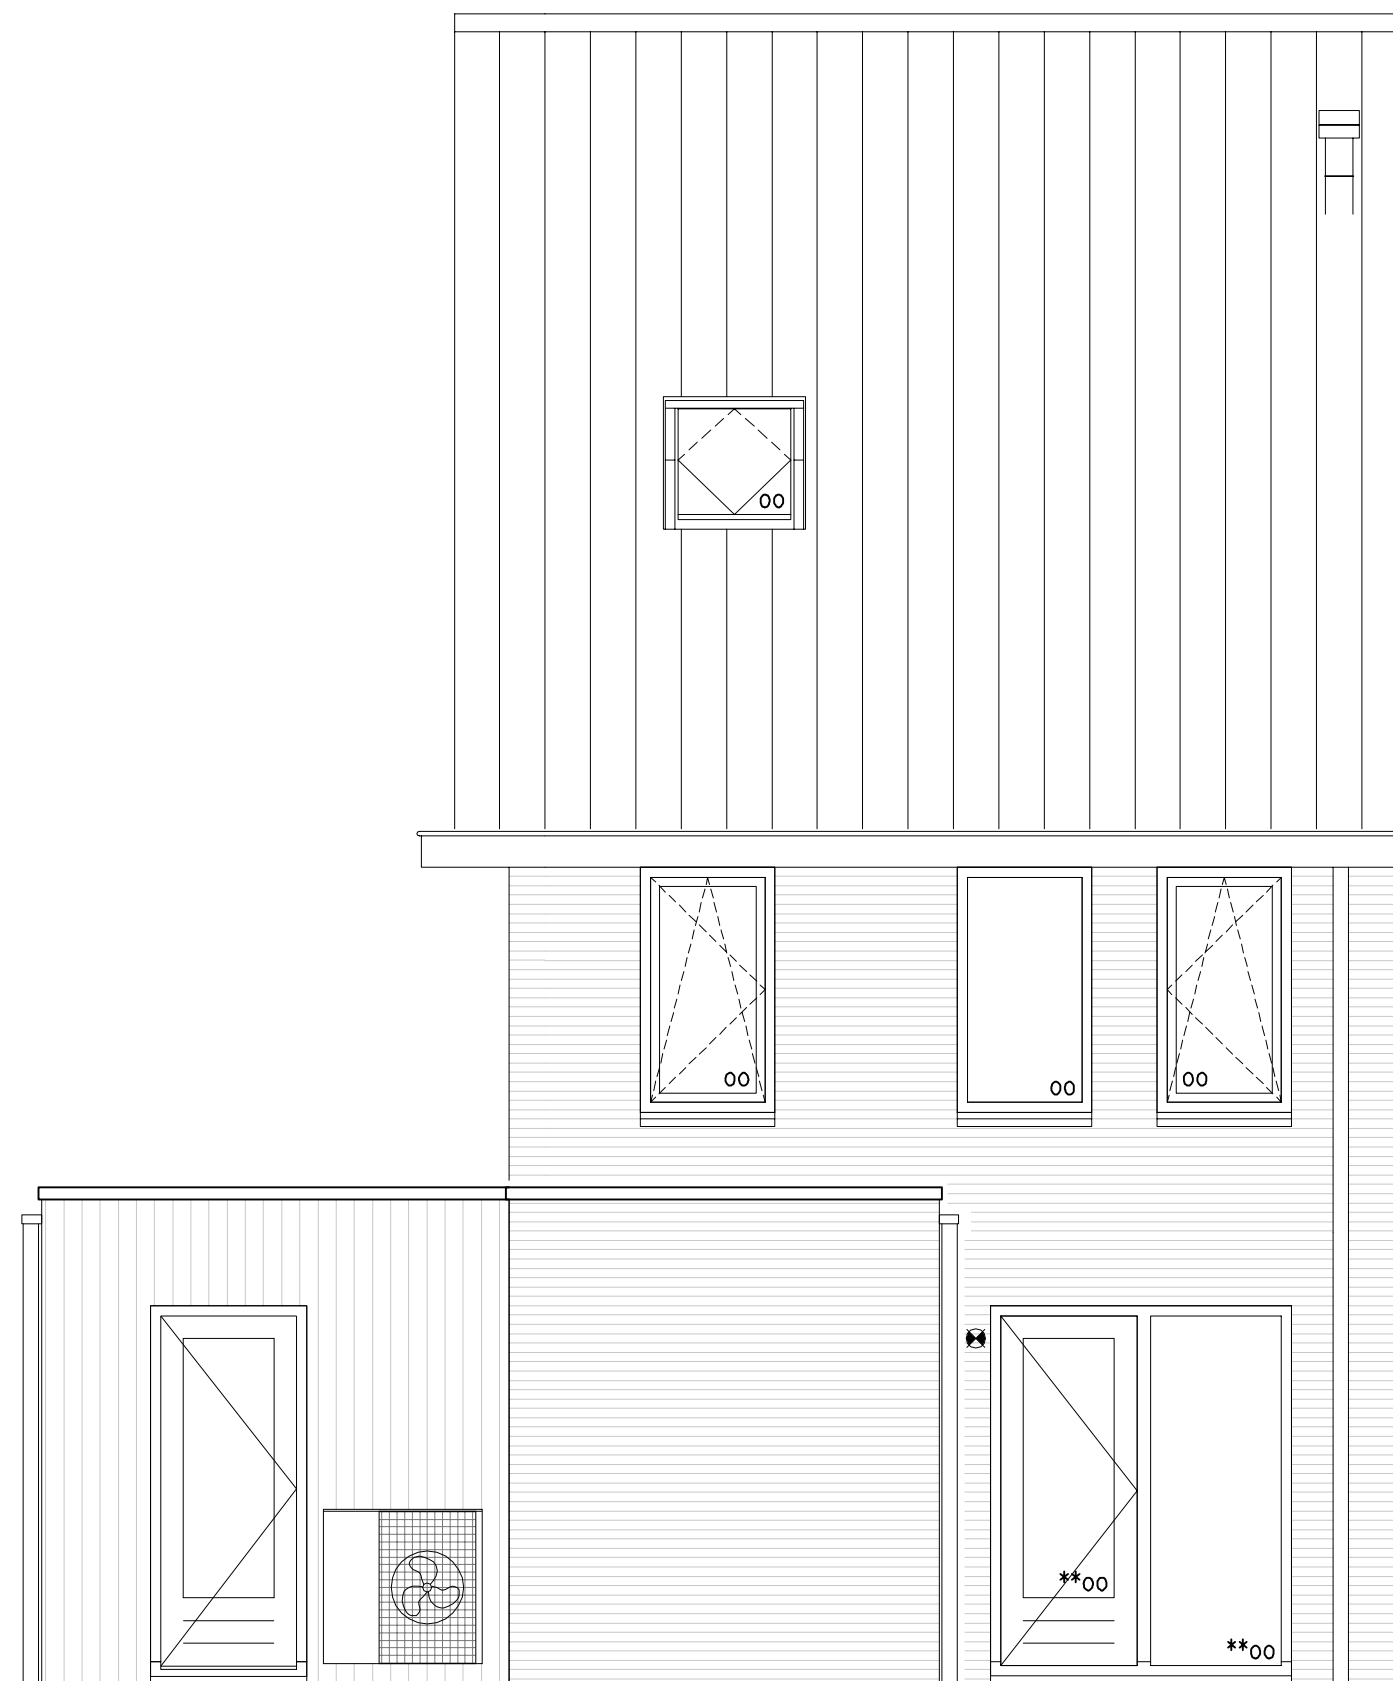

Achtergevel

B030 Bijkeuken achter de woning

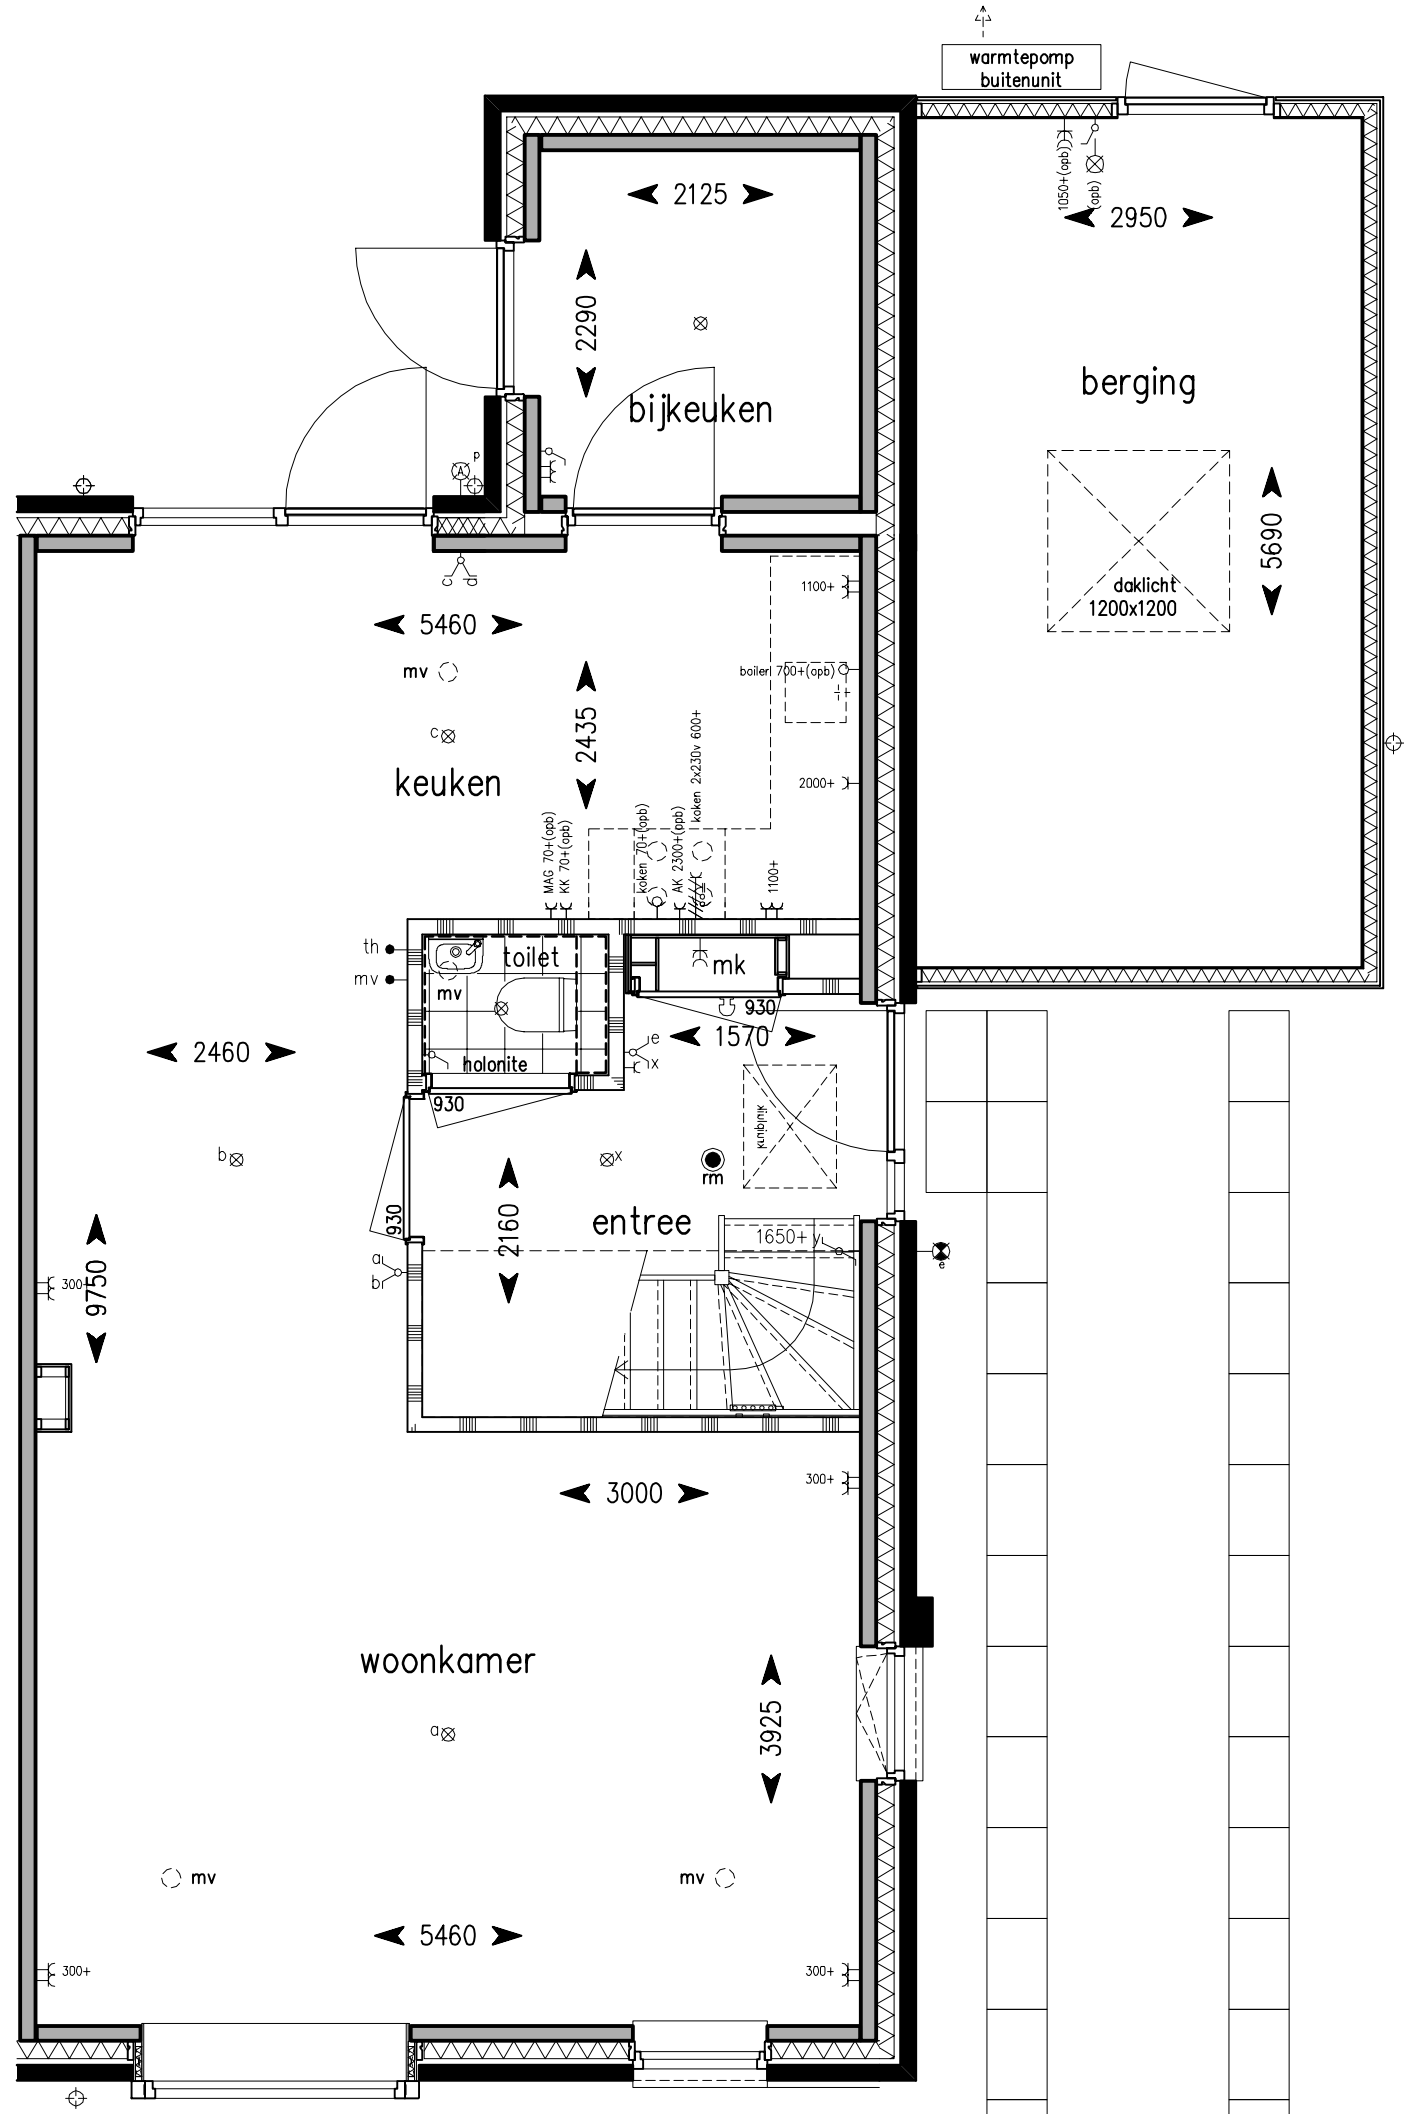

Begane grond


B030 Bijkeuken achter de woning

B081 Verlengen berging

B252 Daklicht geïsoleerd circa 1,2x1,2 meter in berging

B031 / B271

Kap eigentijds
schaal 1:50
datum: 12 april 2019

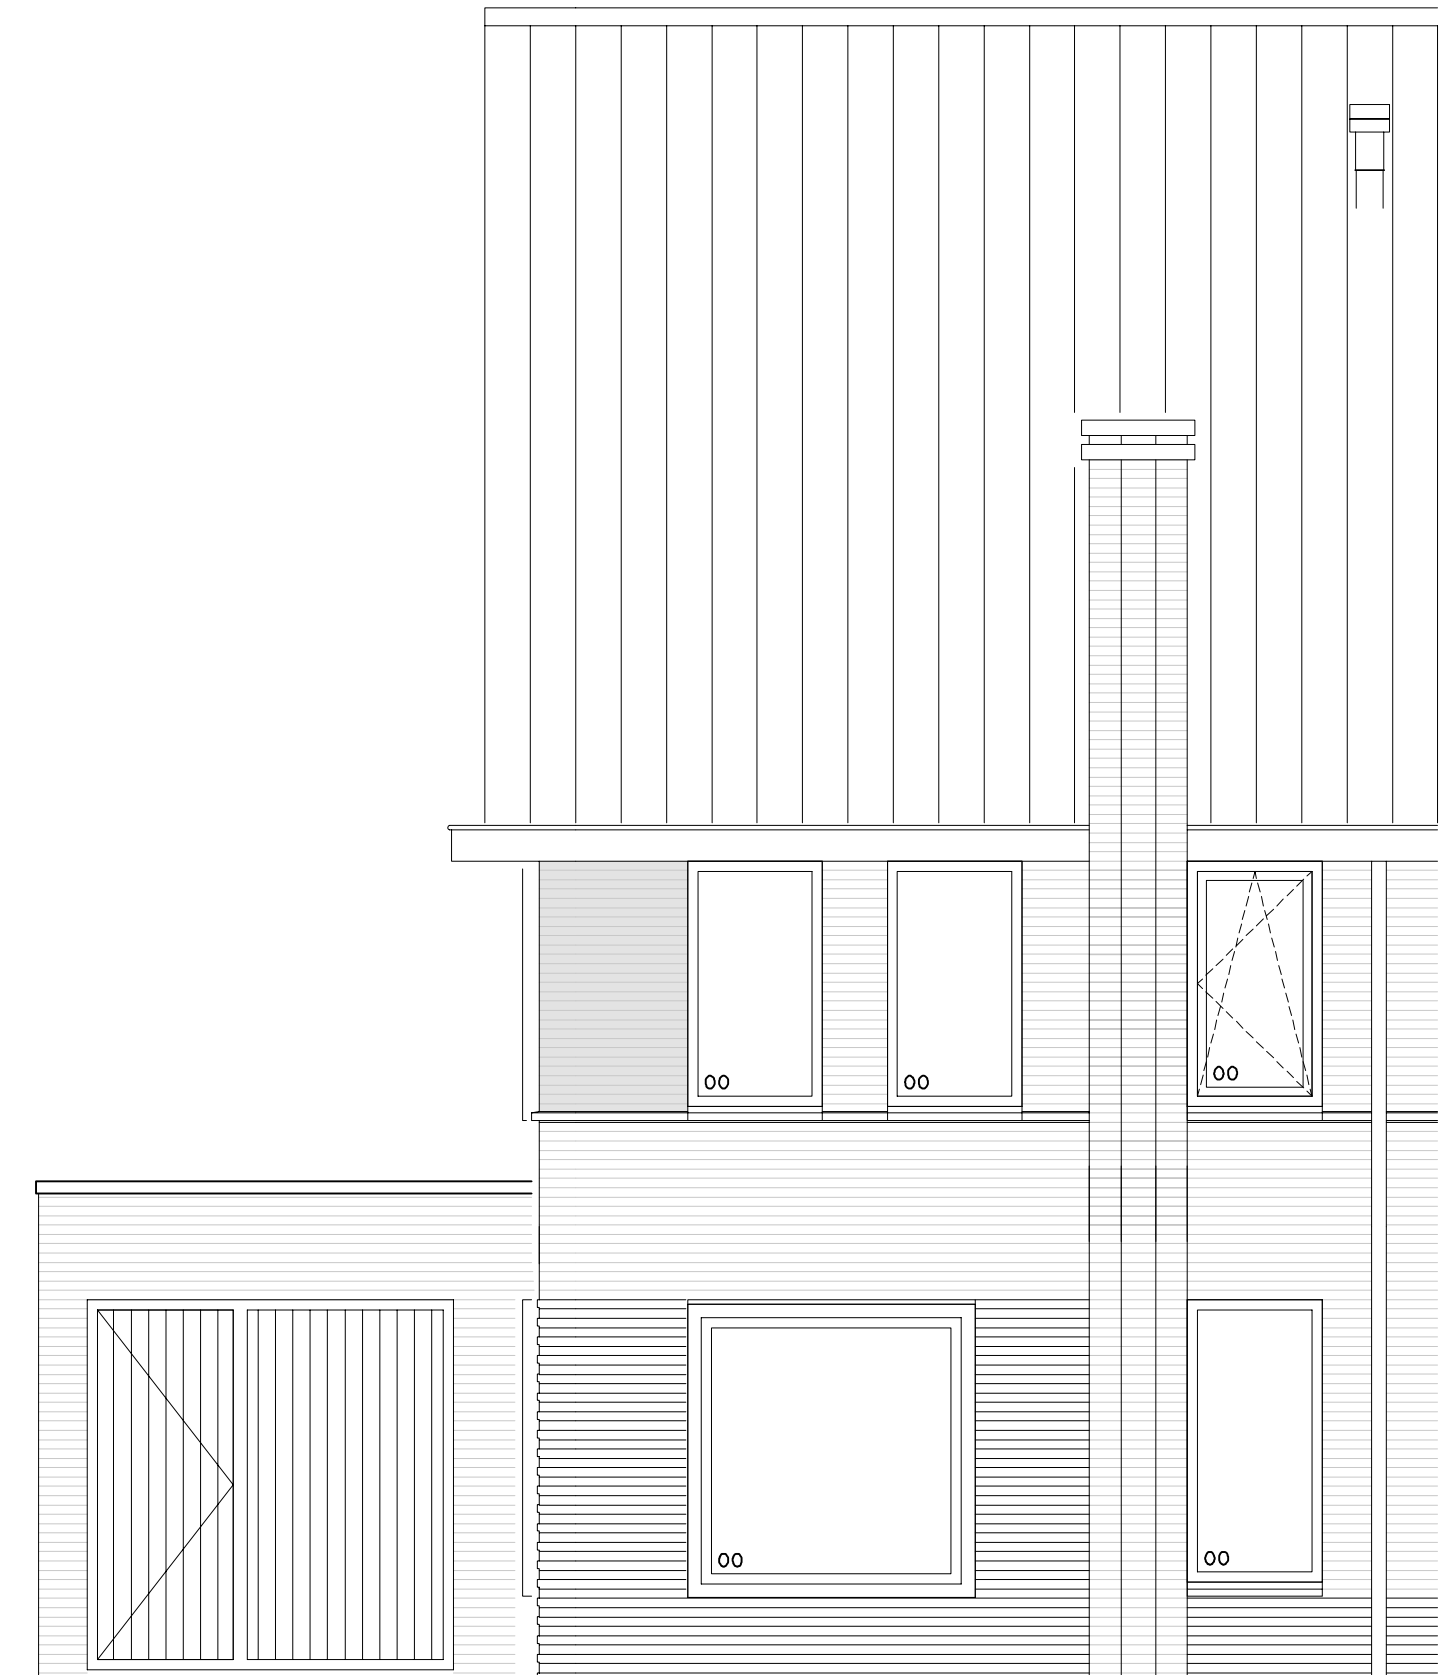


Vorgevel

B031 Interne bijkeuken (alleen mogelijk i.c.m. uitbouw)
incl. wijzigen kozijn vorgevel berging
B271 Schoorsteen inclusief rookkanaal aan voorzijde woning

B031 / B271

Kap eigentijds
schaal 1:50
datum: 12 april 2019

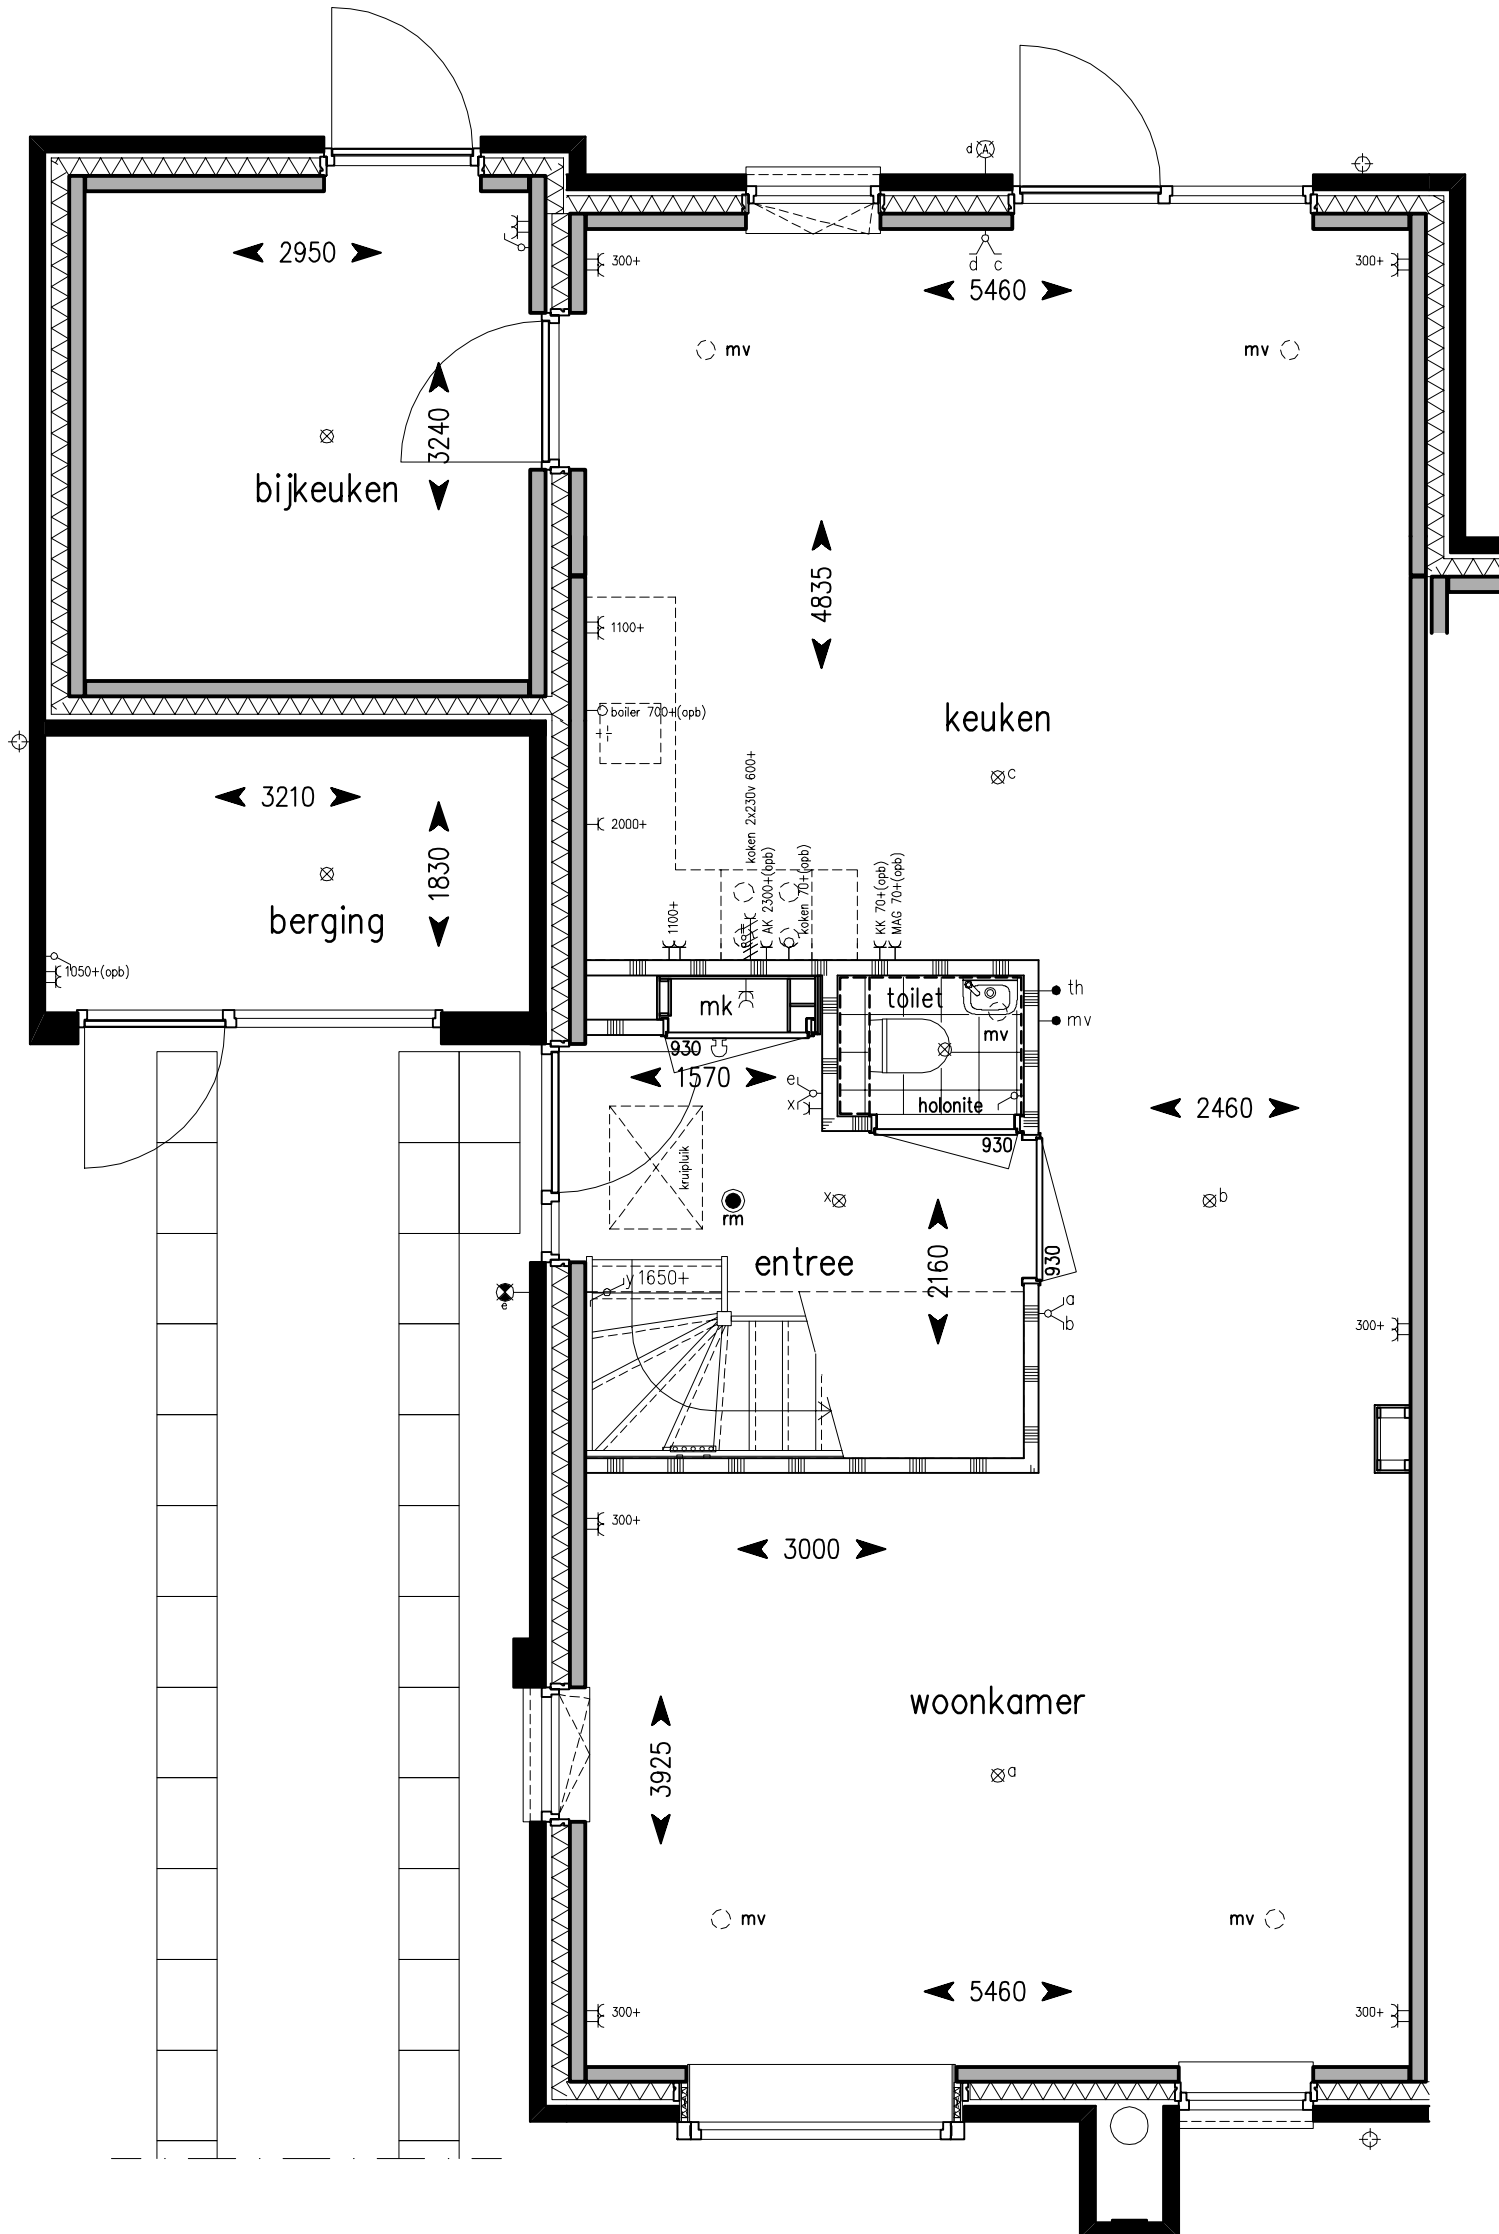


Begane grond

B031 Interne bijkeuken (alleen mogelijk i.c.m. uitbouw)
incl. wijzigen kozijn voorgevel berging
B271 Schoorsteen inclusief rookkanaal aan voorzijde woning


B031 / B271

Kap eigentijds
schaal 1:50
datum: 12 april 2019

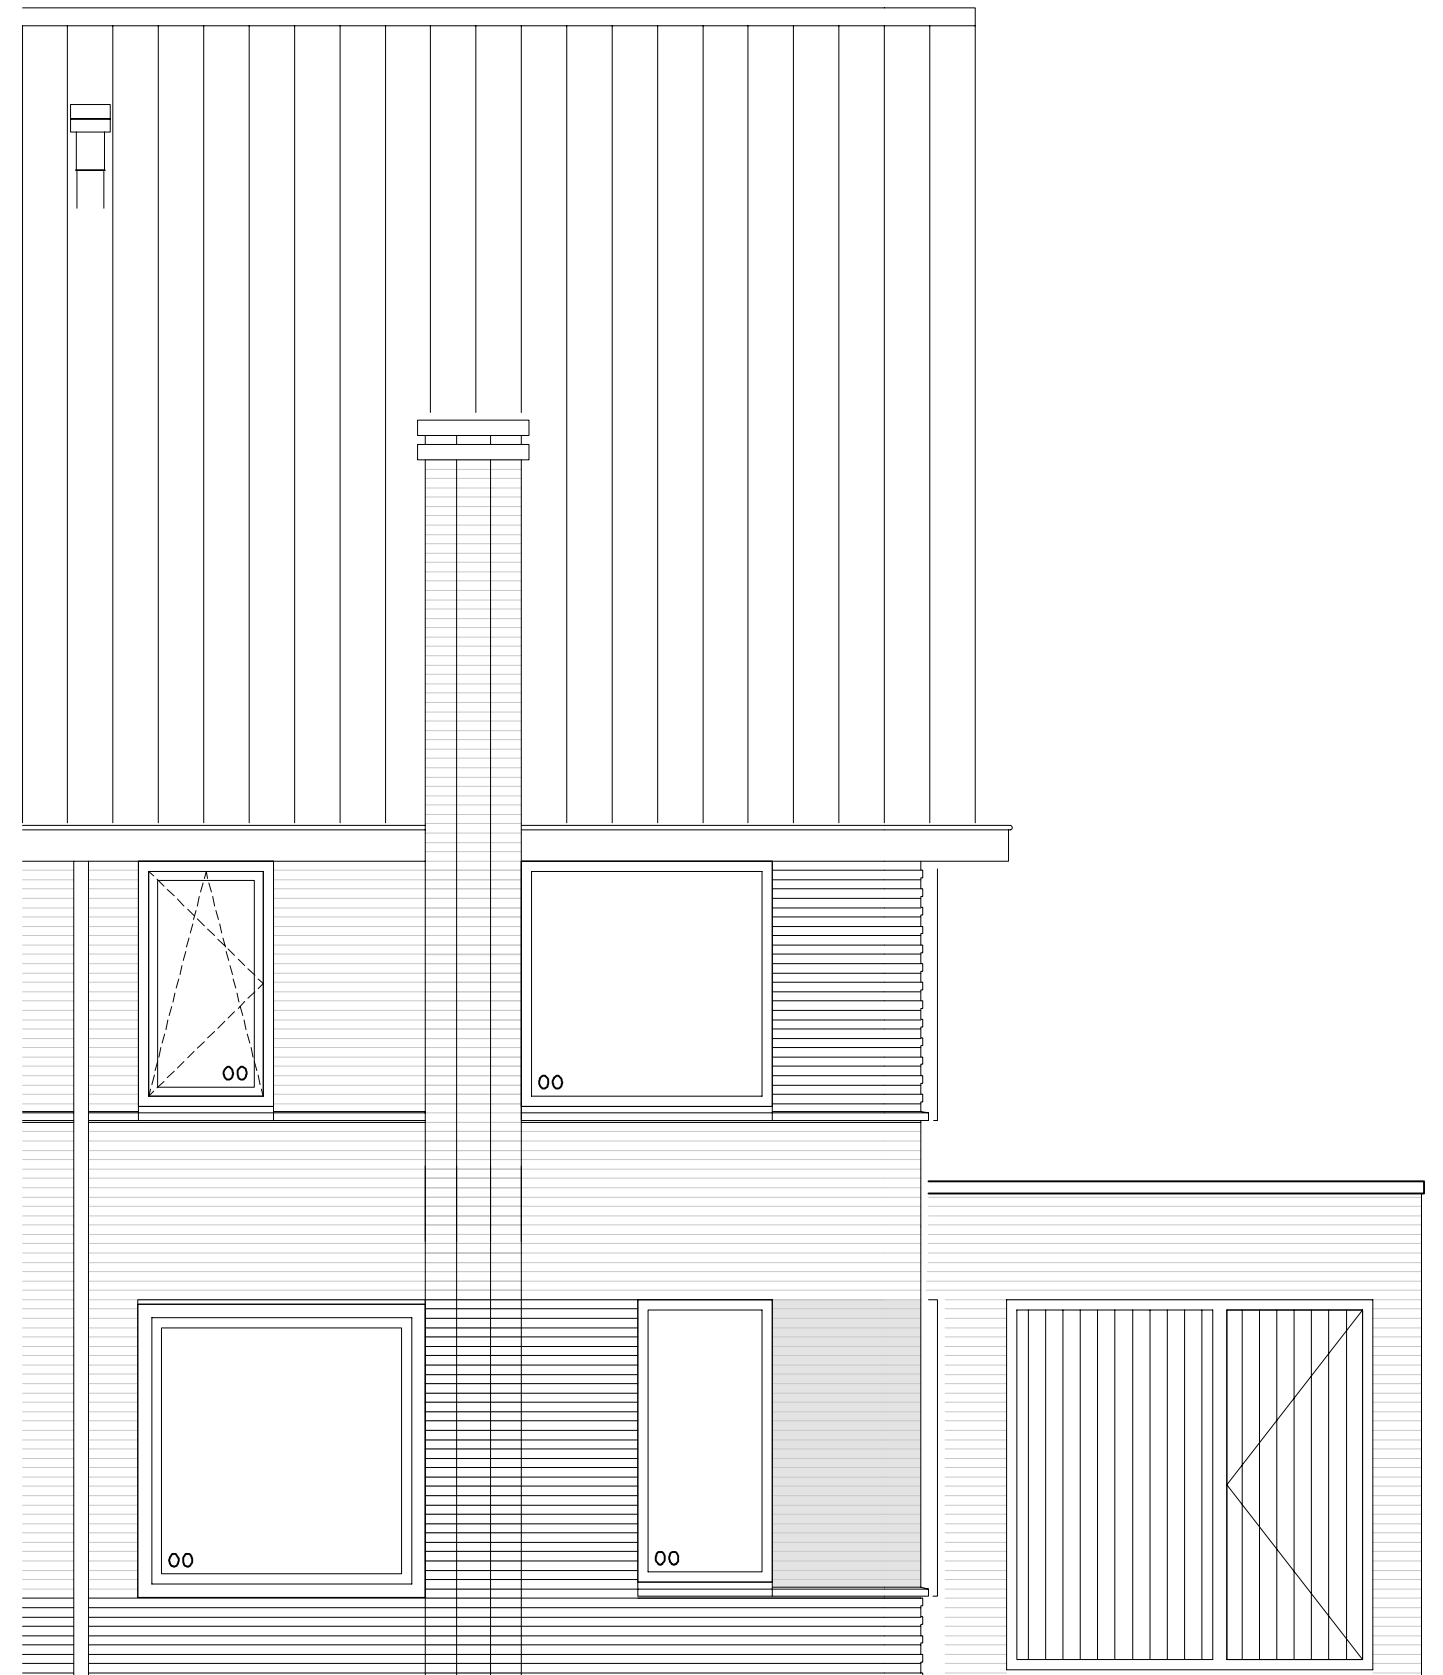

Vorgevel

B031 Interne bijkeuken (alleen mogelijk i.c.m. uitbouw)
incl. wijzigen kozijn vorgevel berging
B271 Schoorsteen inclusief rookkanaal aan voorzijde woning

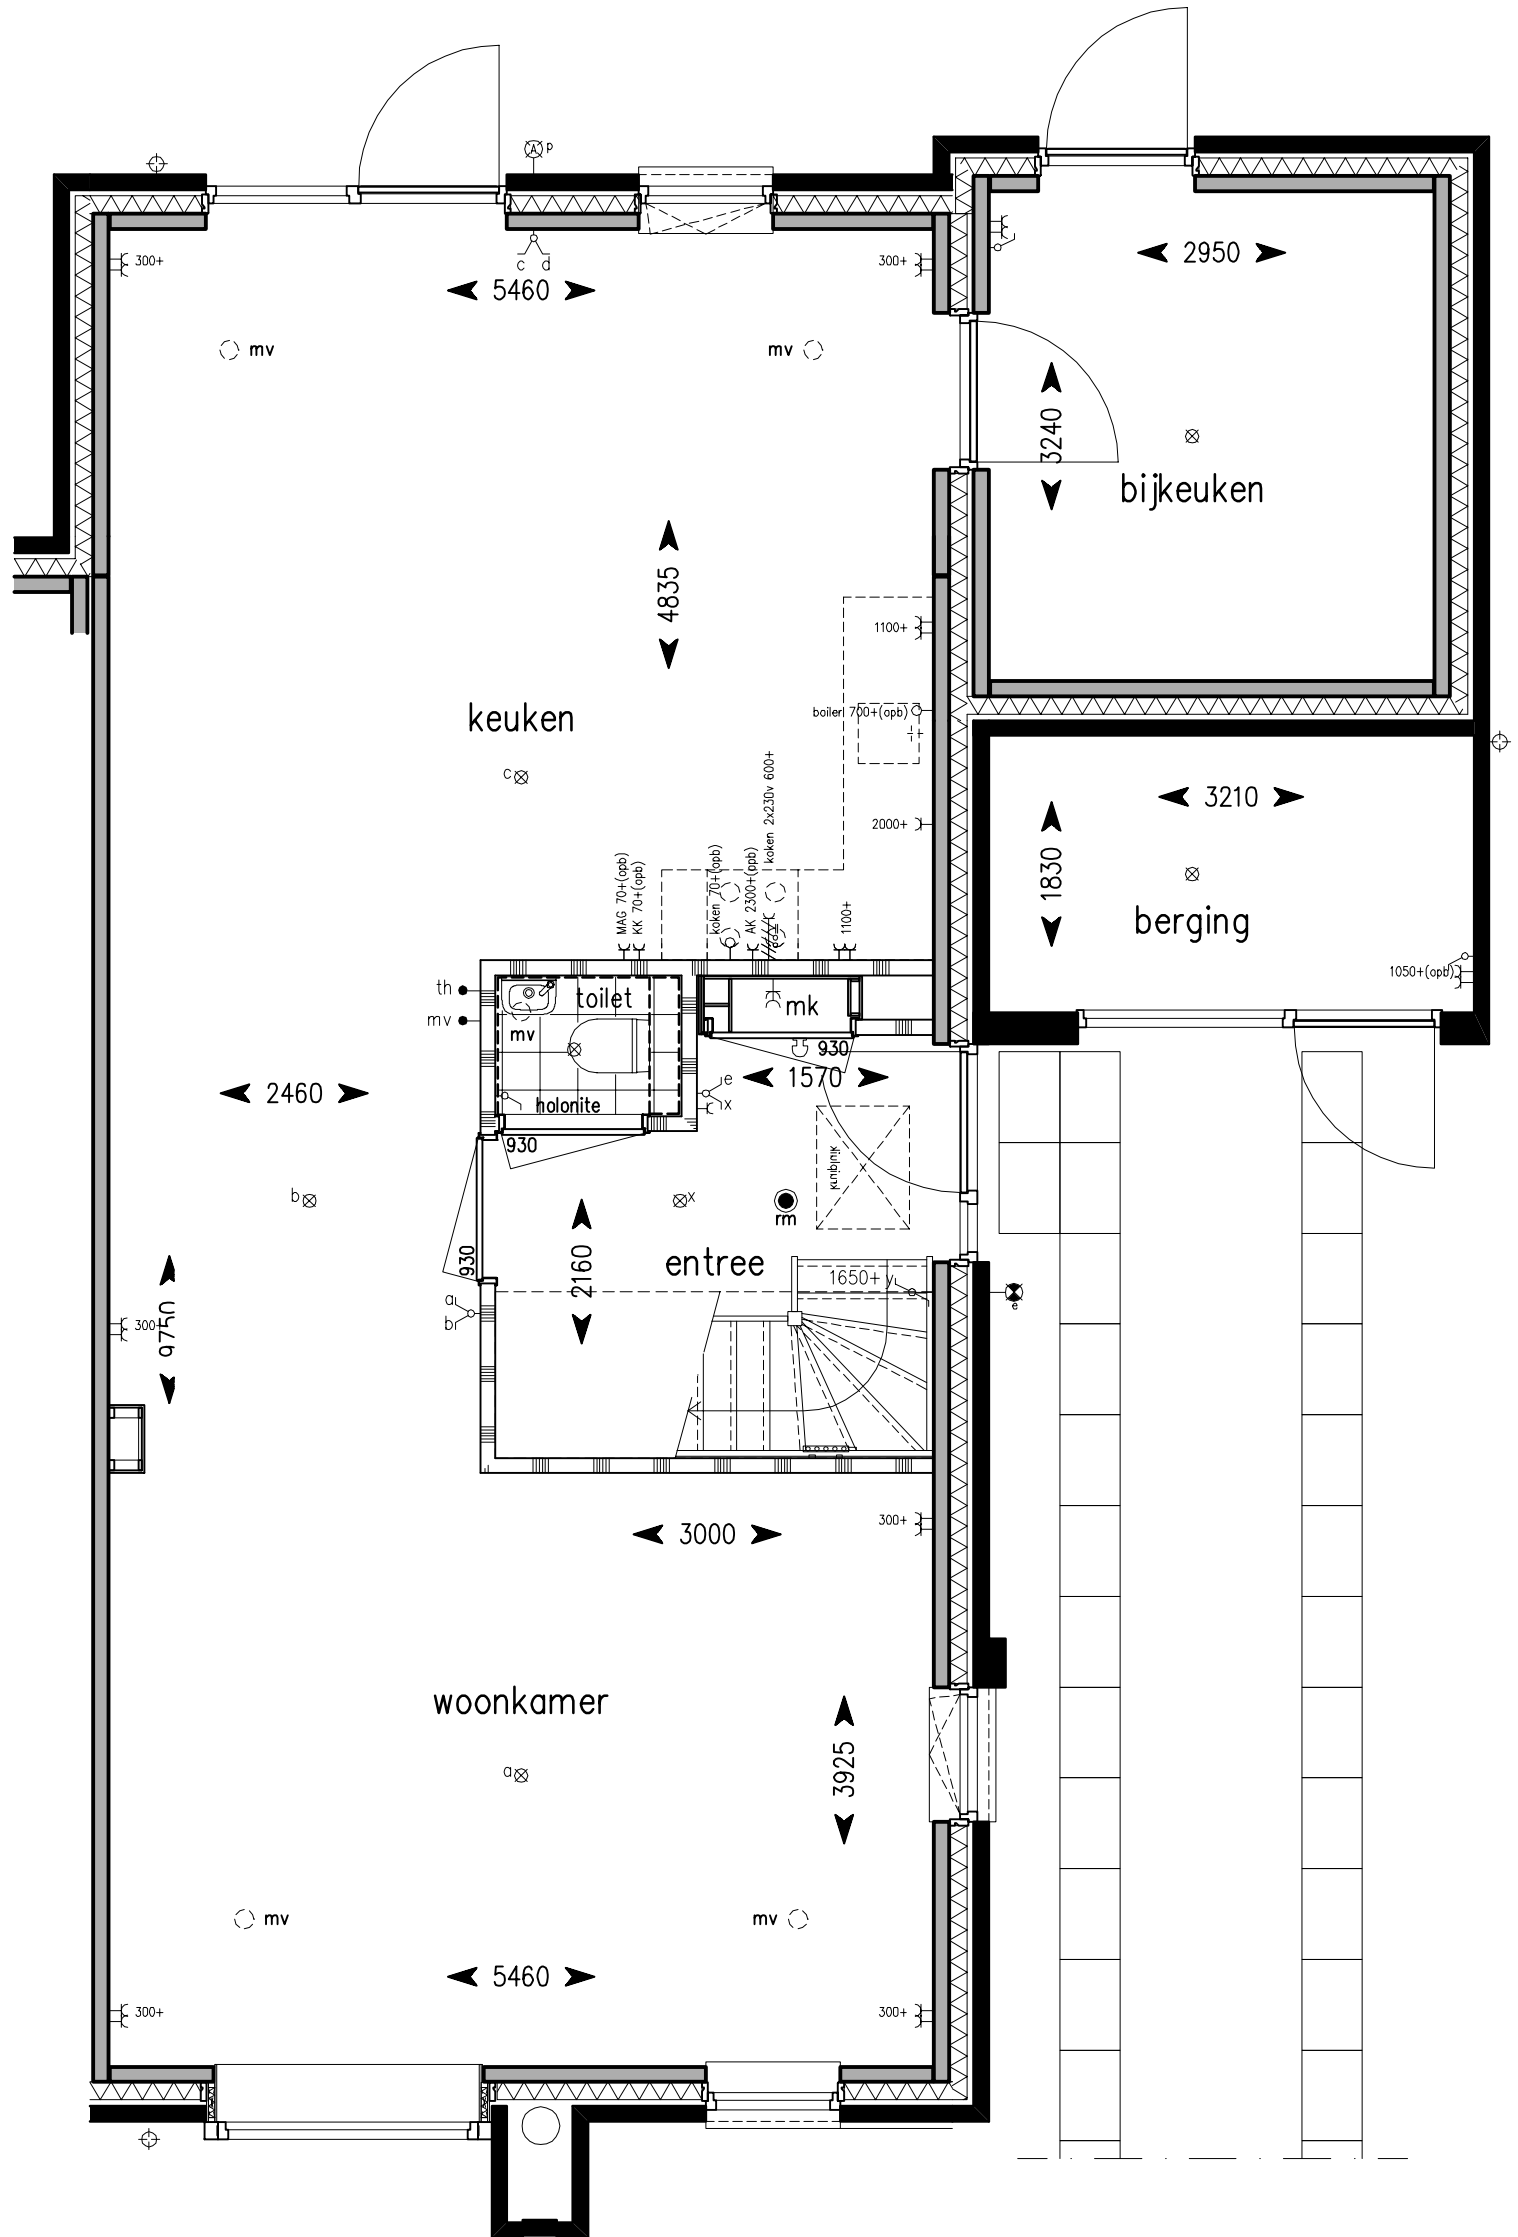


Begane grond

B031 Interne bijkeuken (alleen mogelijk i.c.m. uitbouw)
 incl. wijzigen kozijn voorgevel berging
 B271 Schoorsteen inclusief rookkanaal aan voorzijde woning


B061

Kap eigentijds
schaal 1:50
datum: 12 april 2019

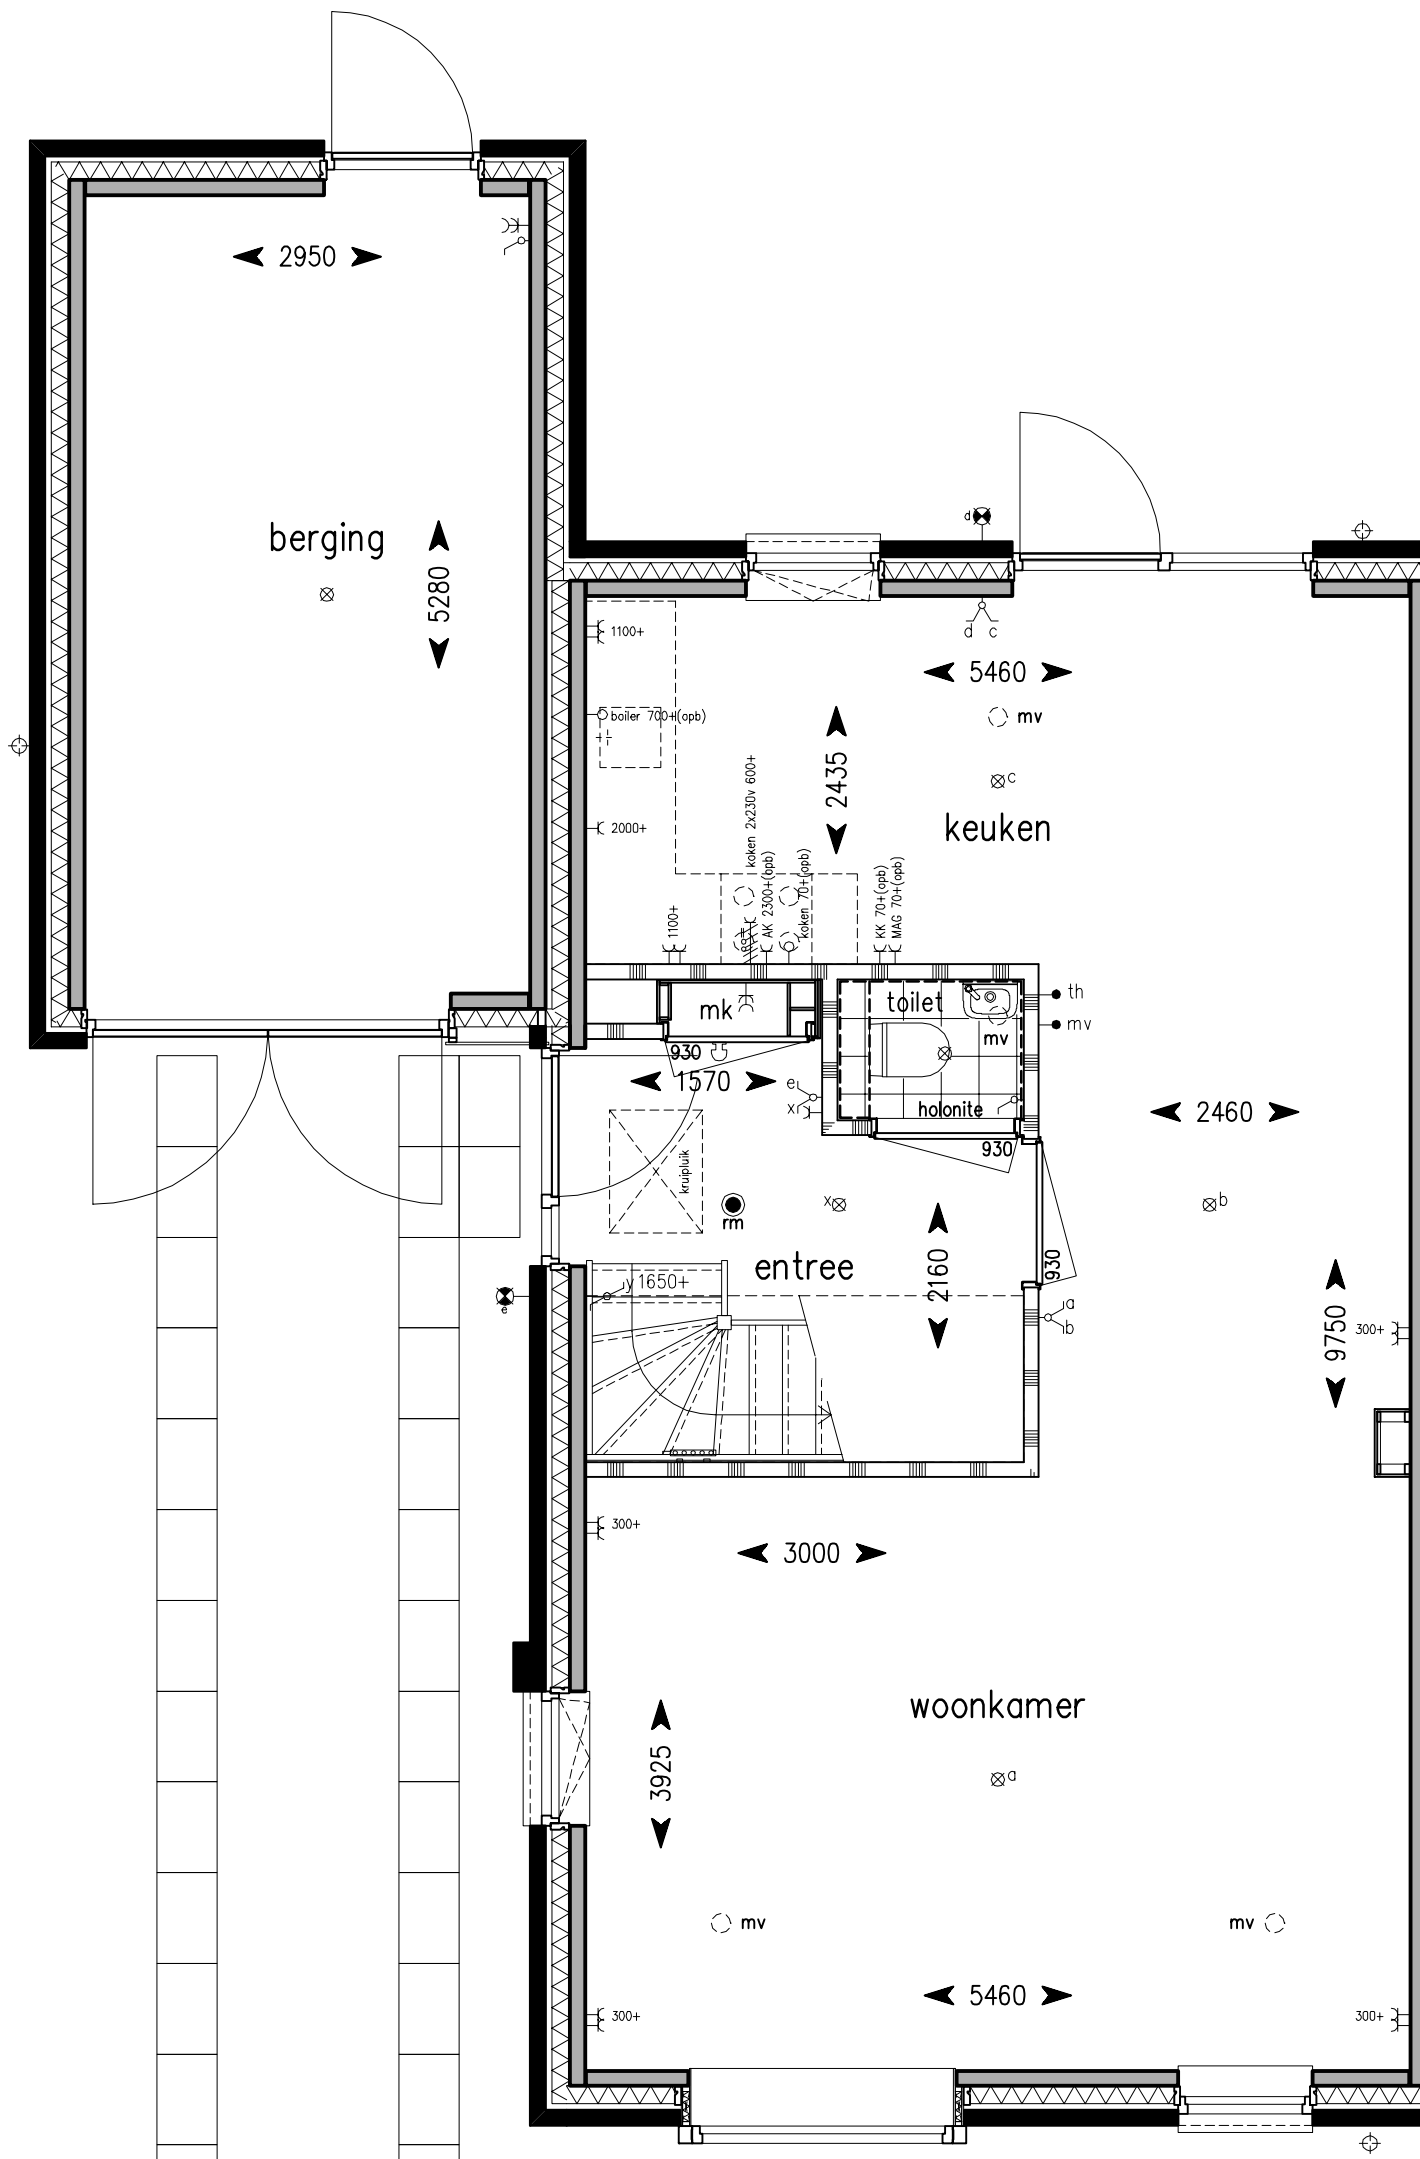

Begane grond

B061 Isoleren van de gehele berging

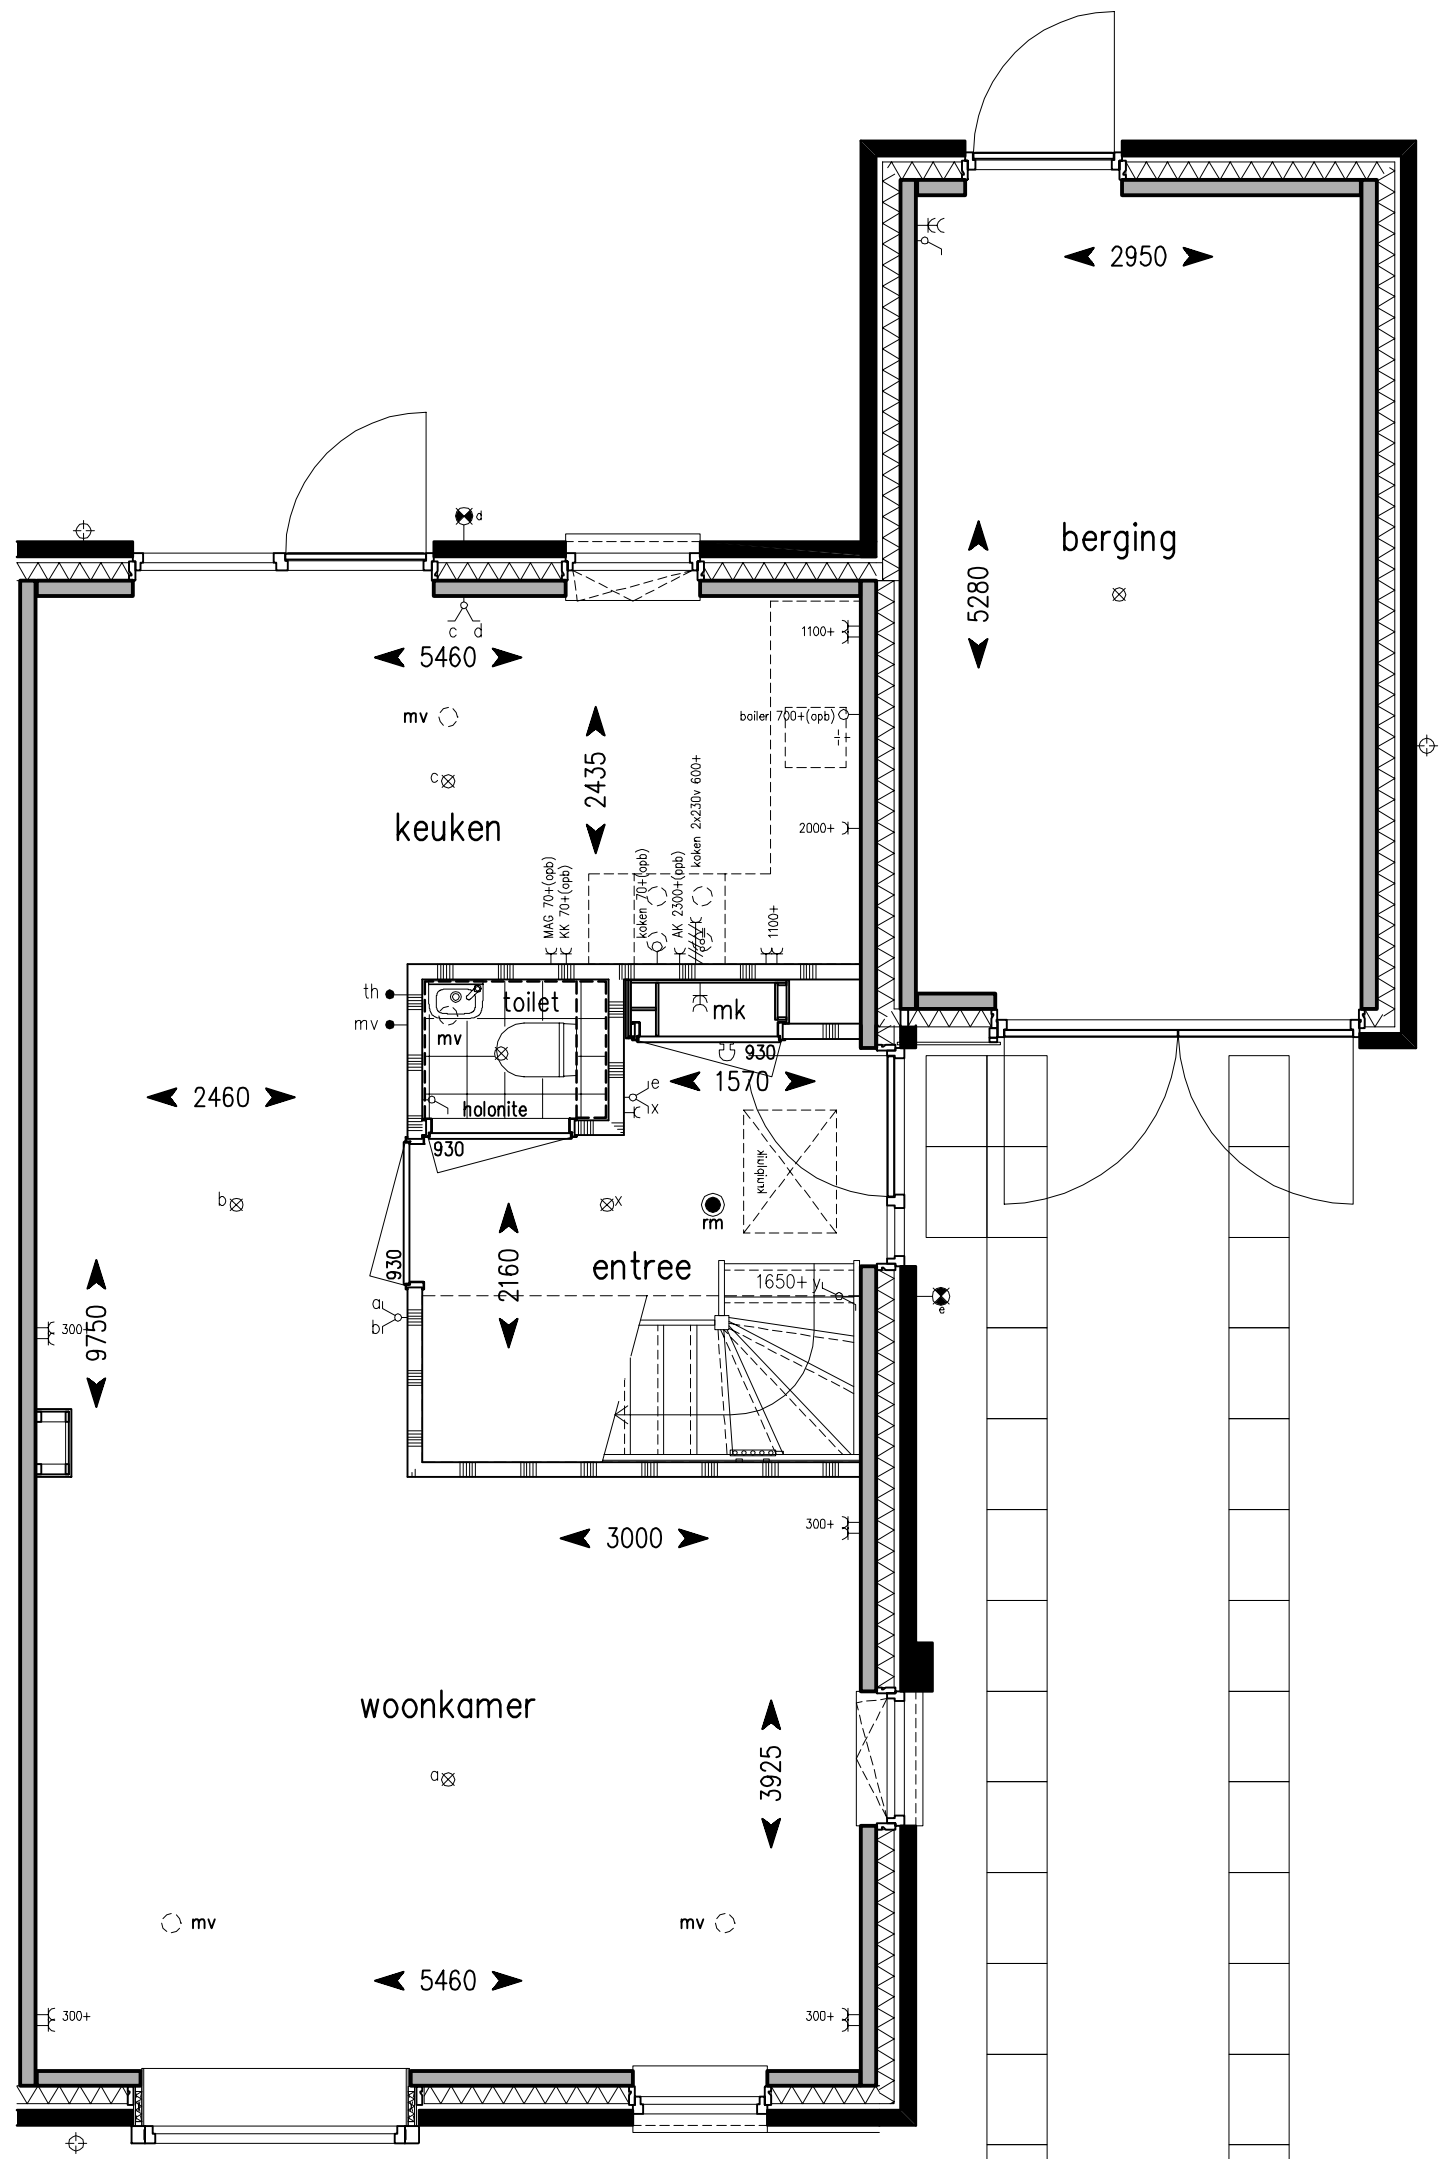


Begane grond

B061 Isoleren van de gehele berging

B070 / B075

Kap eigentijds
schaal 1:50
datum: 12 april 2019

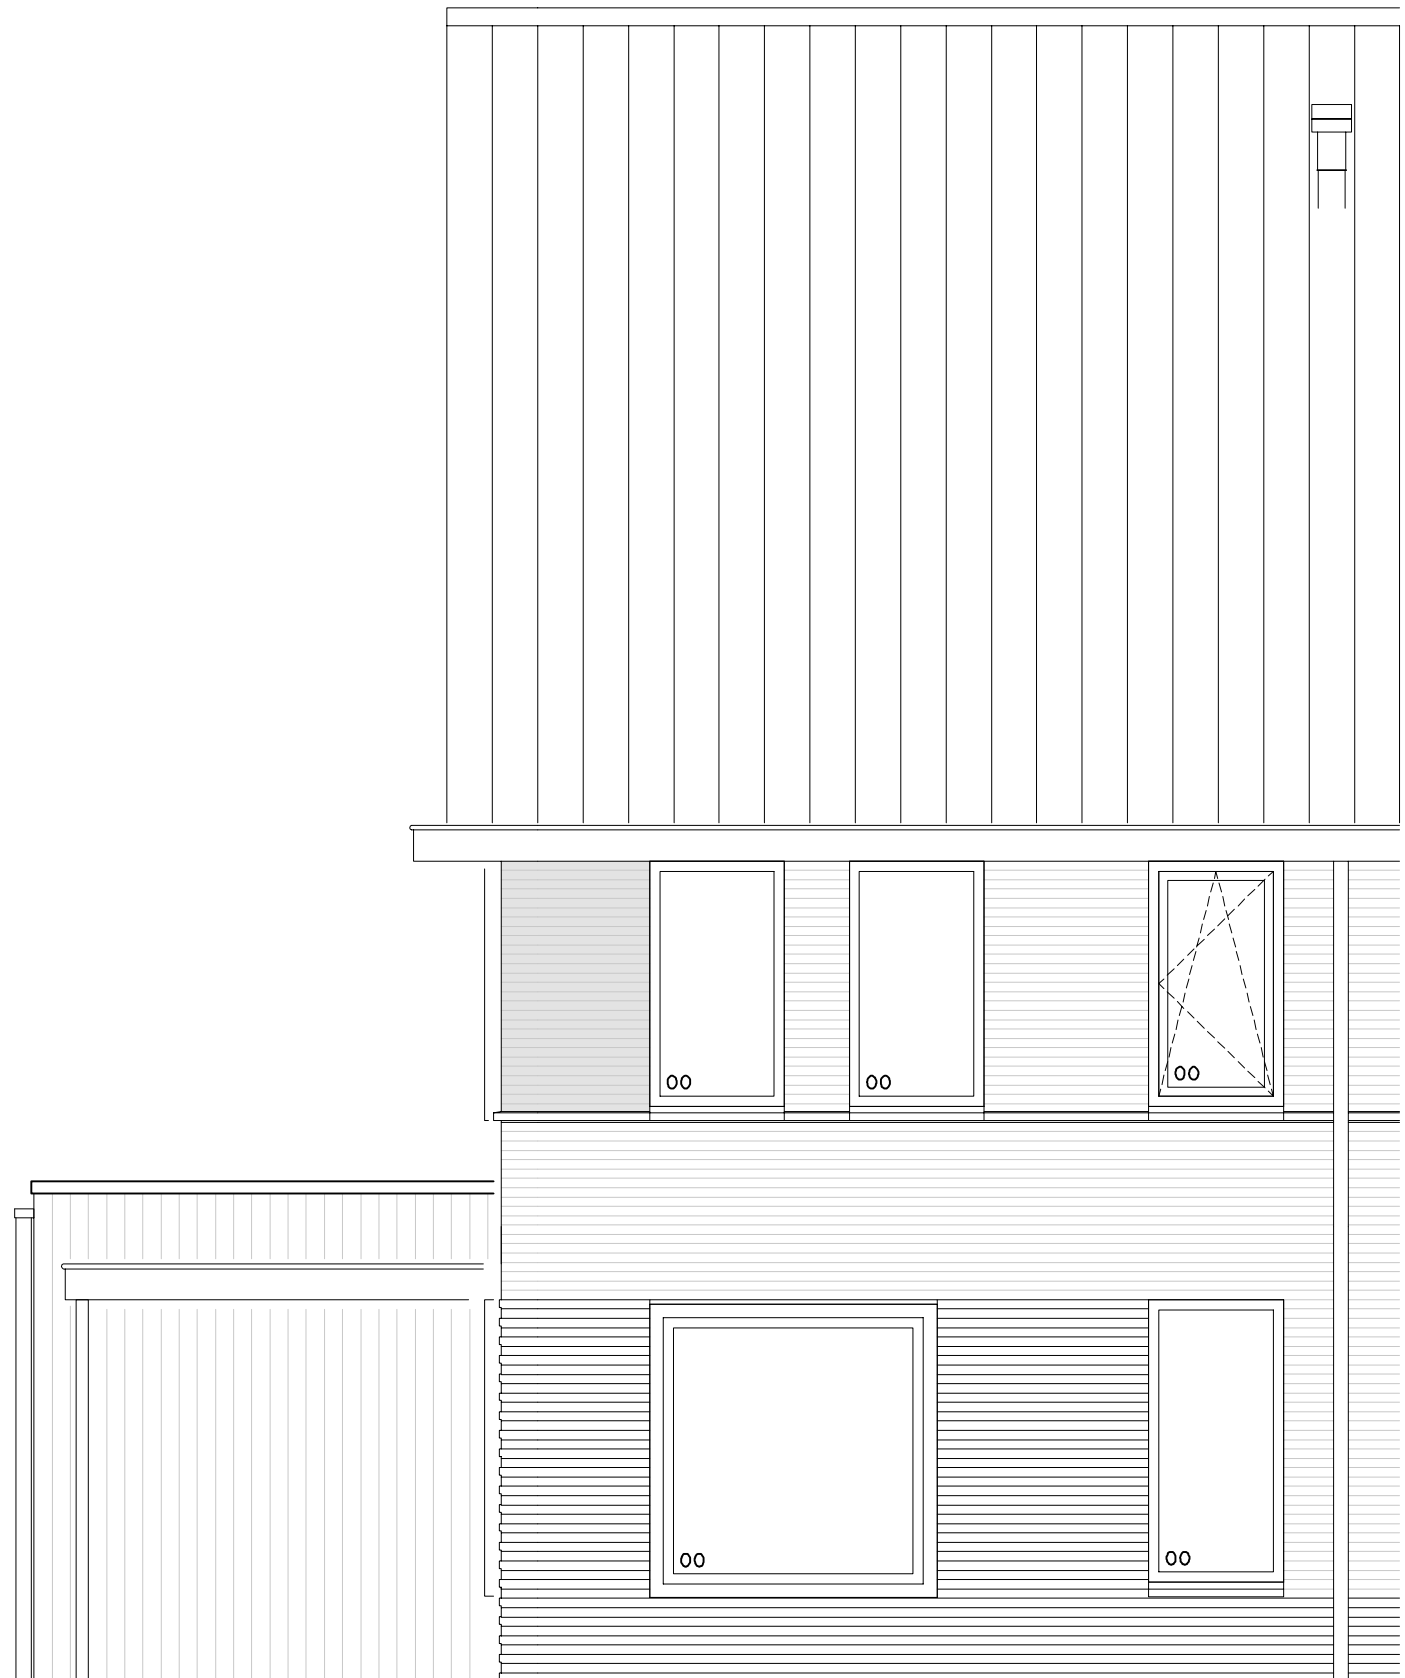


Vorgevel

B070 Carport voor berging met lengte 5,7 meter

B075 Luifel voor berging met lengte 1,8 meter

B070 / B075

Kap eigentijds
schaal 1:50
datum: 12 april 2019

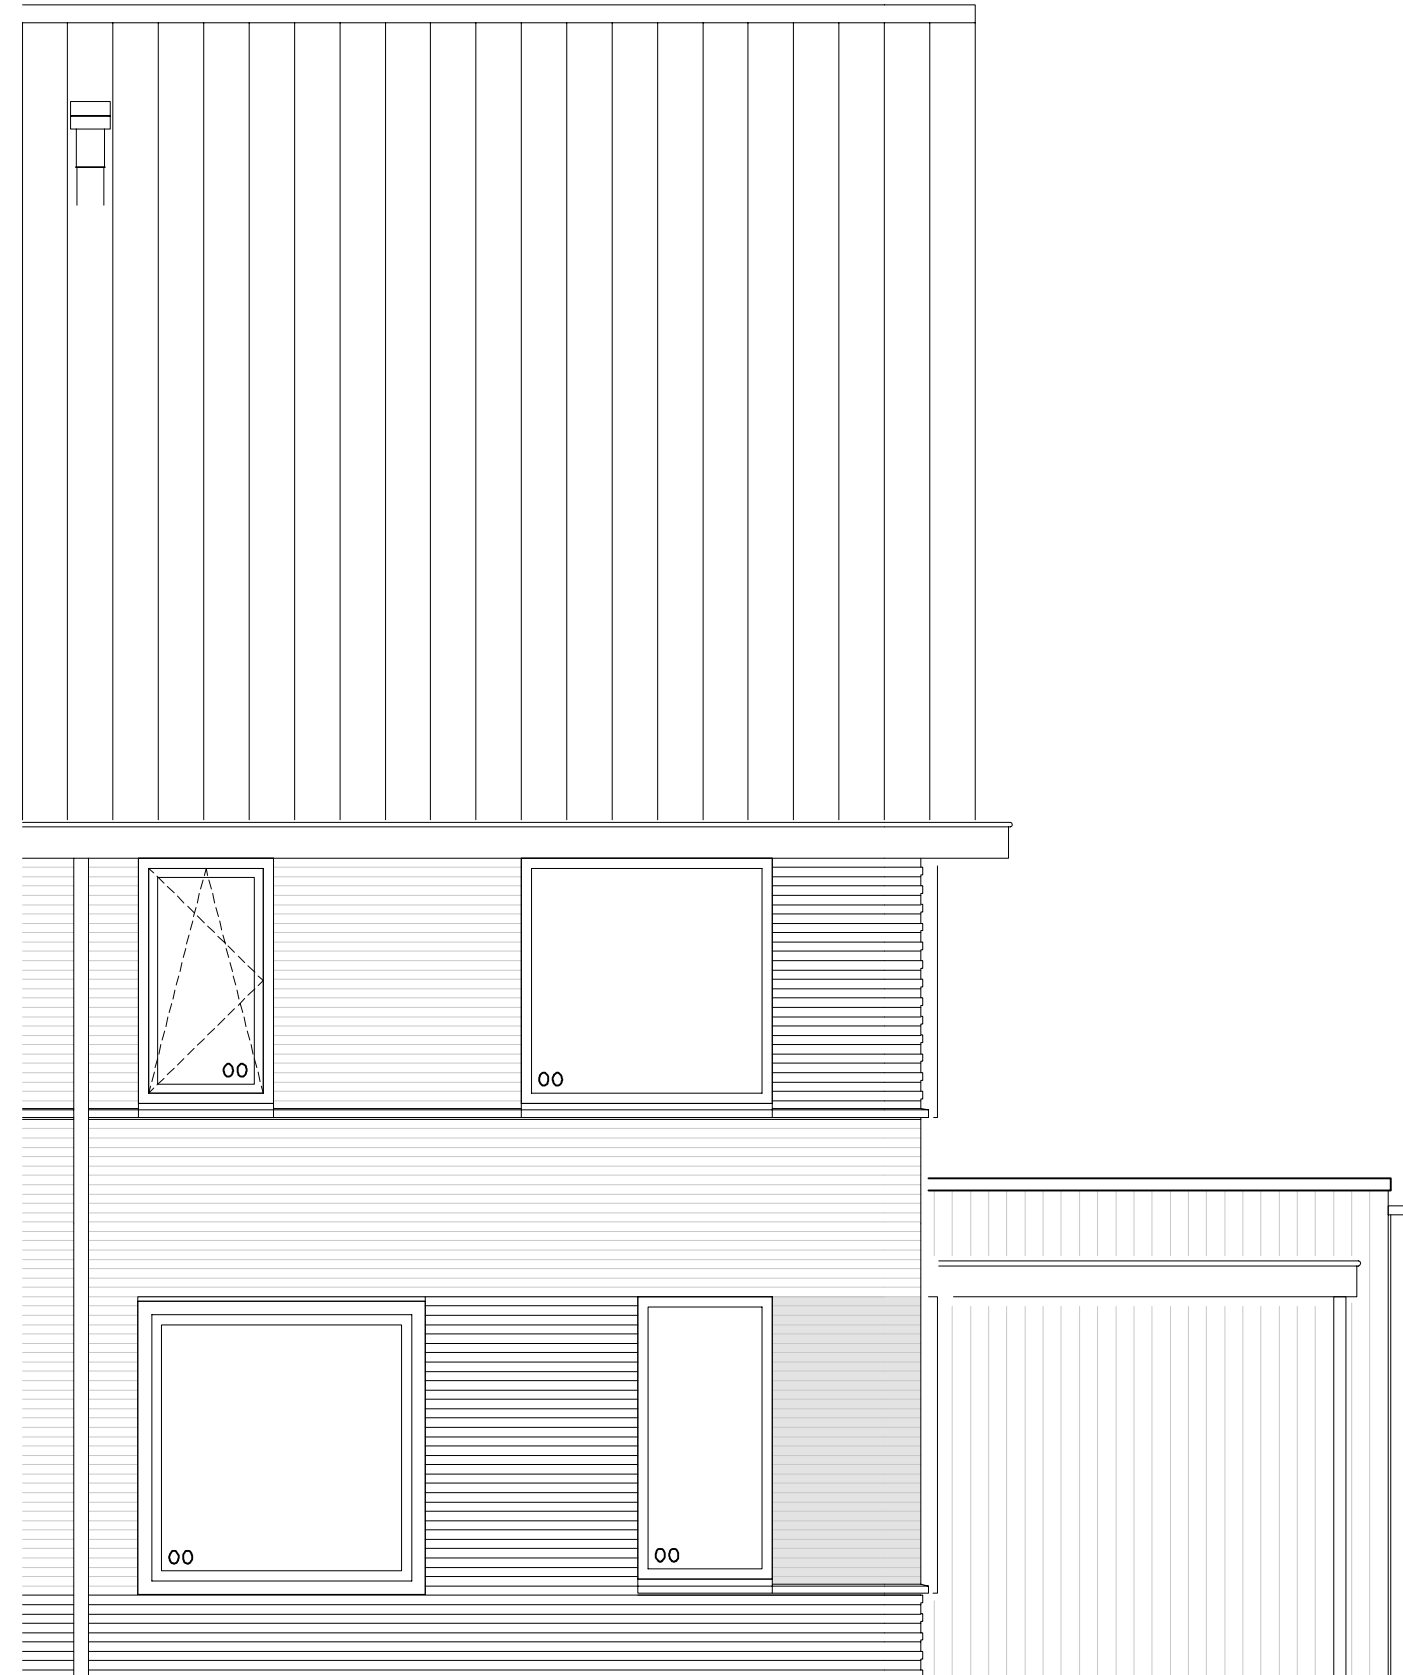


Vorgevel

B070 Carport voor berging met lengte 5,7 meter

B075 Luifel voor berging met lengte 1,8 meter

B170


Kap eigentijds
schaal 1:50
datum: 12 april 2019

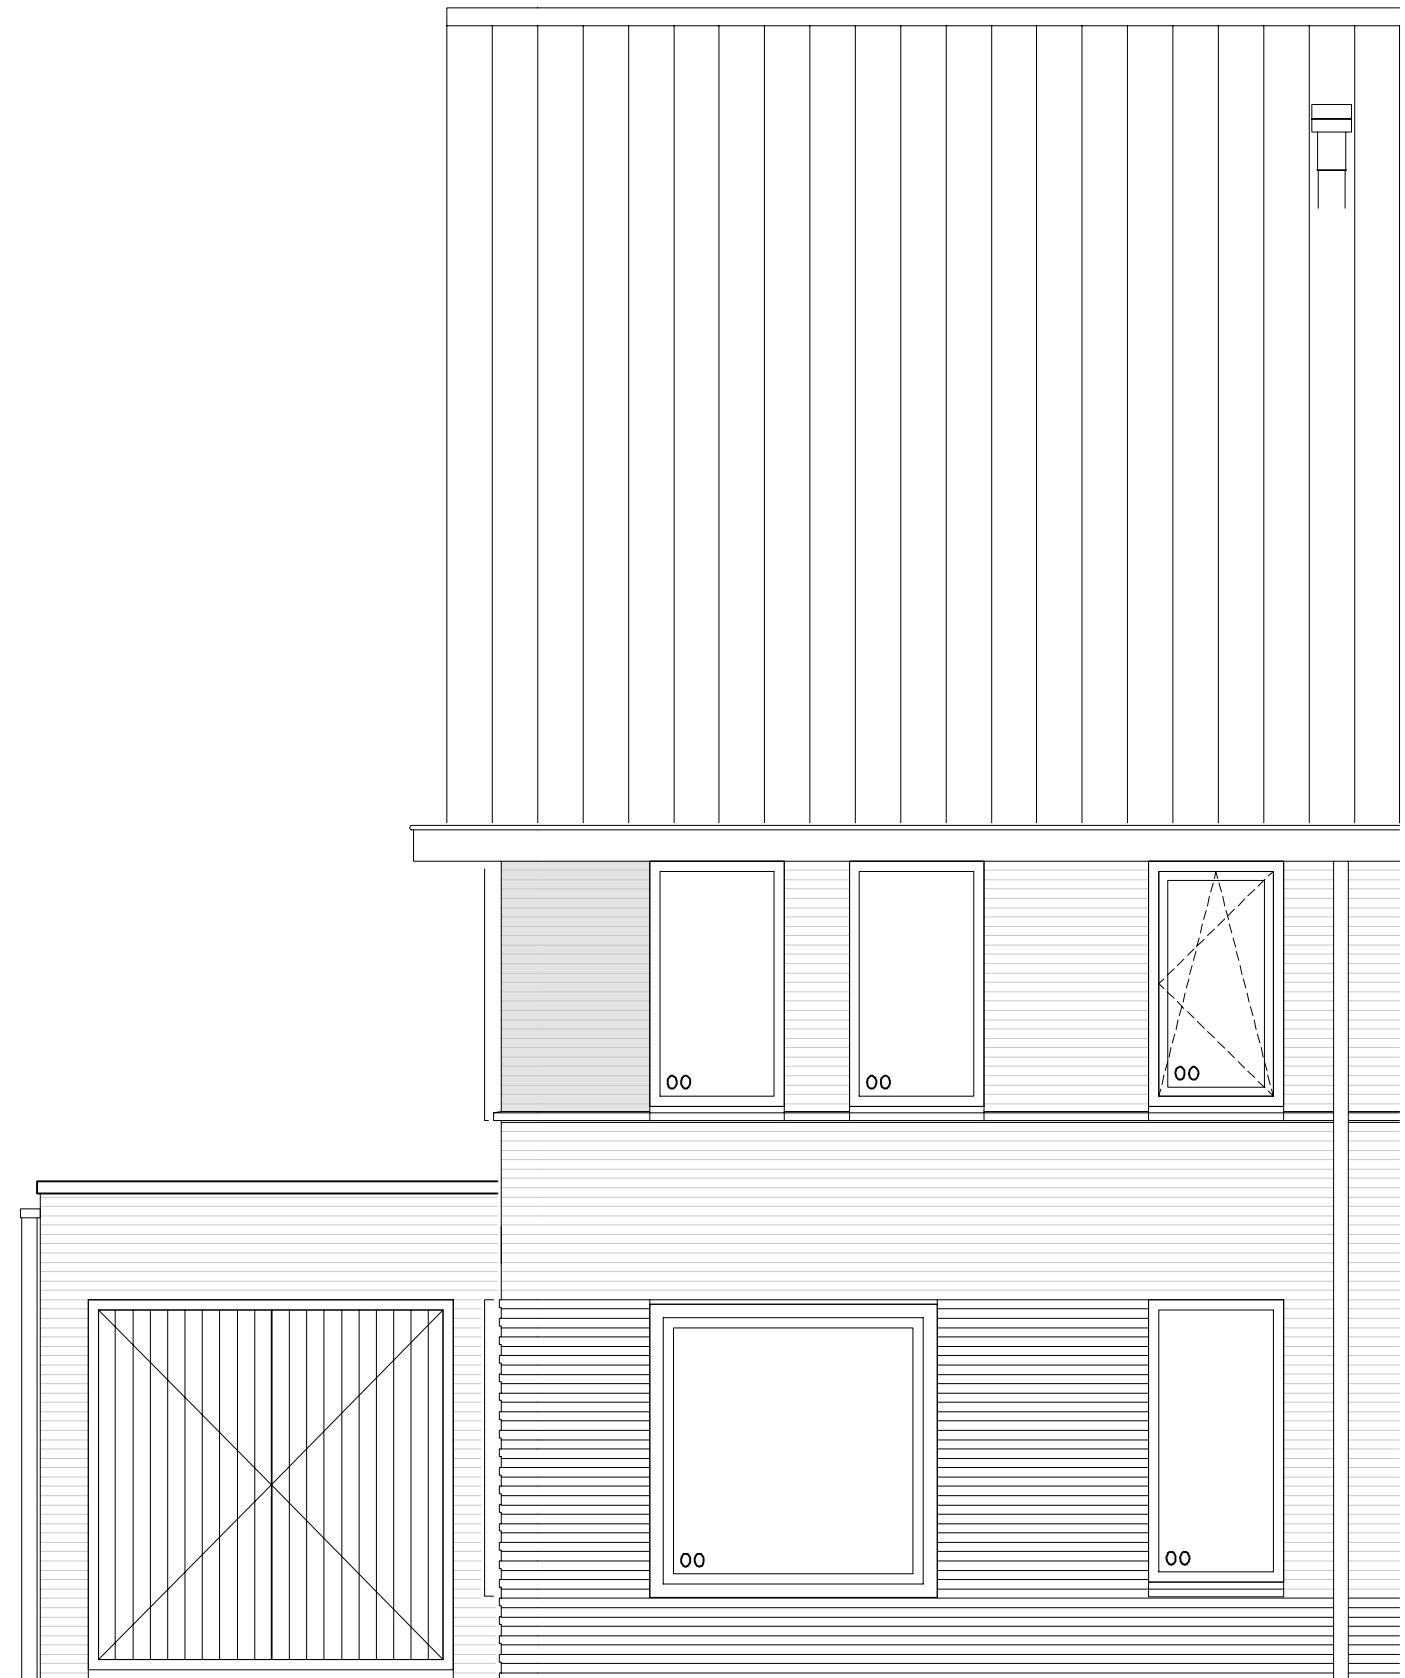

Vorgevel

B170 Wijzigen berging kanteldeur in twee openslaande deuren

B170

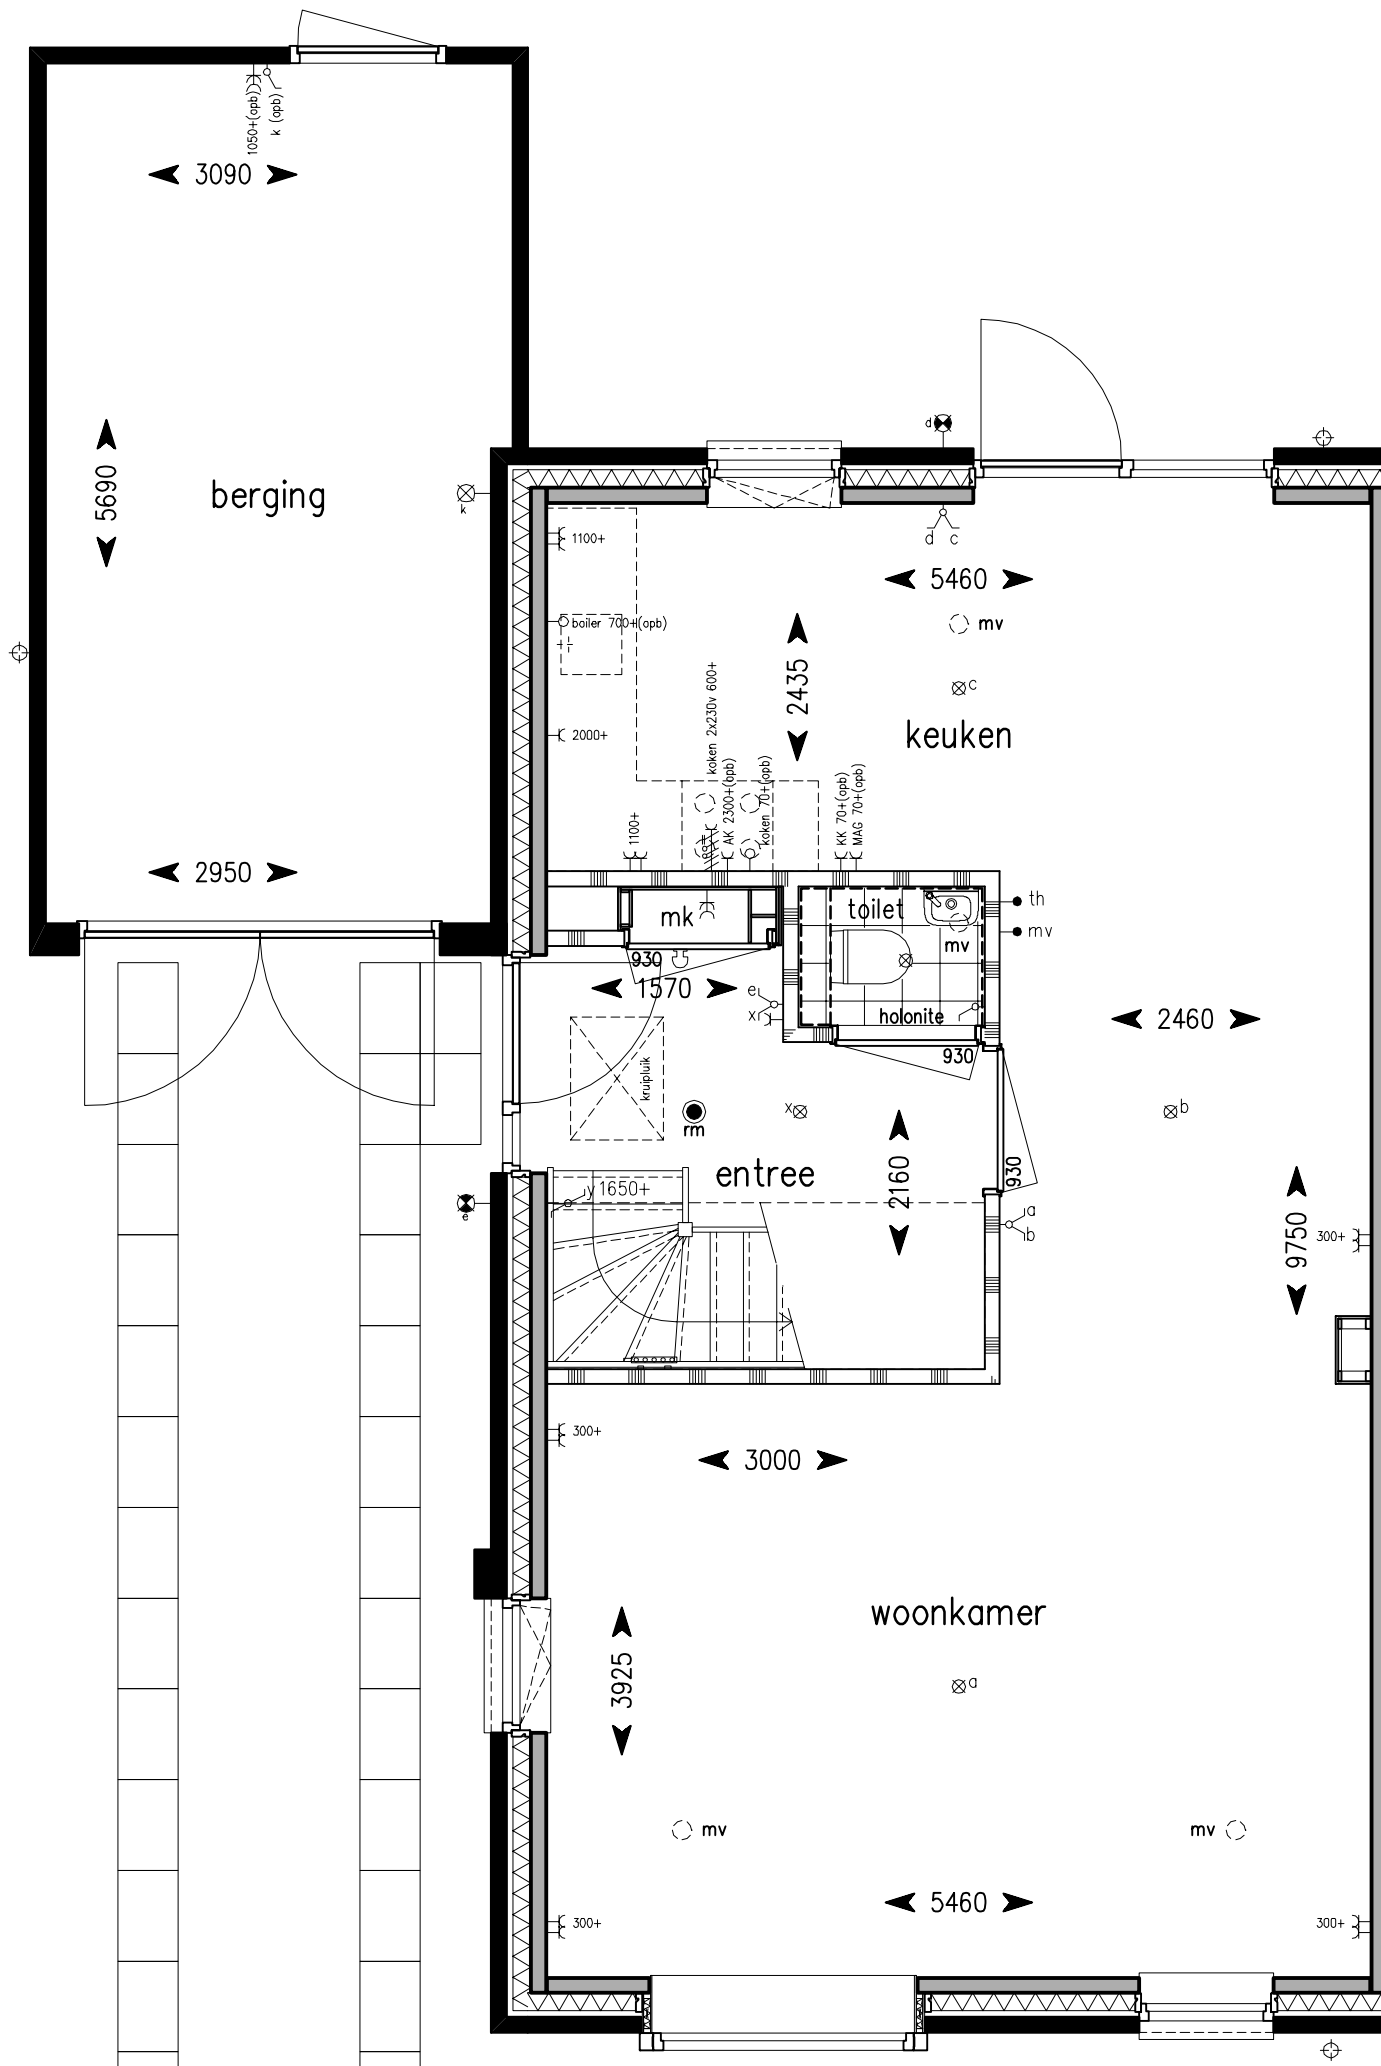


Begane grond

B170 Wijzigen berging kanteldeur in twee openslaande deuren


B170

Kap eigentijds
schaal 1:50
datum: 12 april 2019

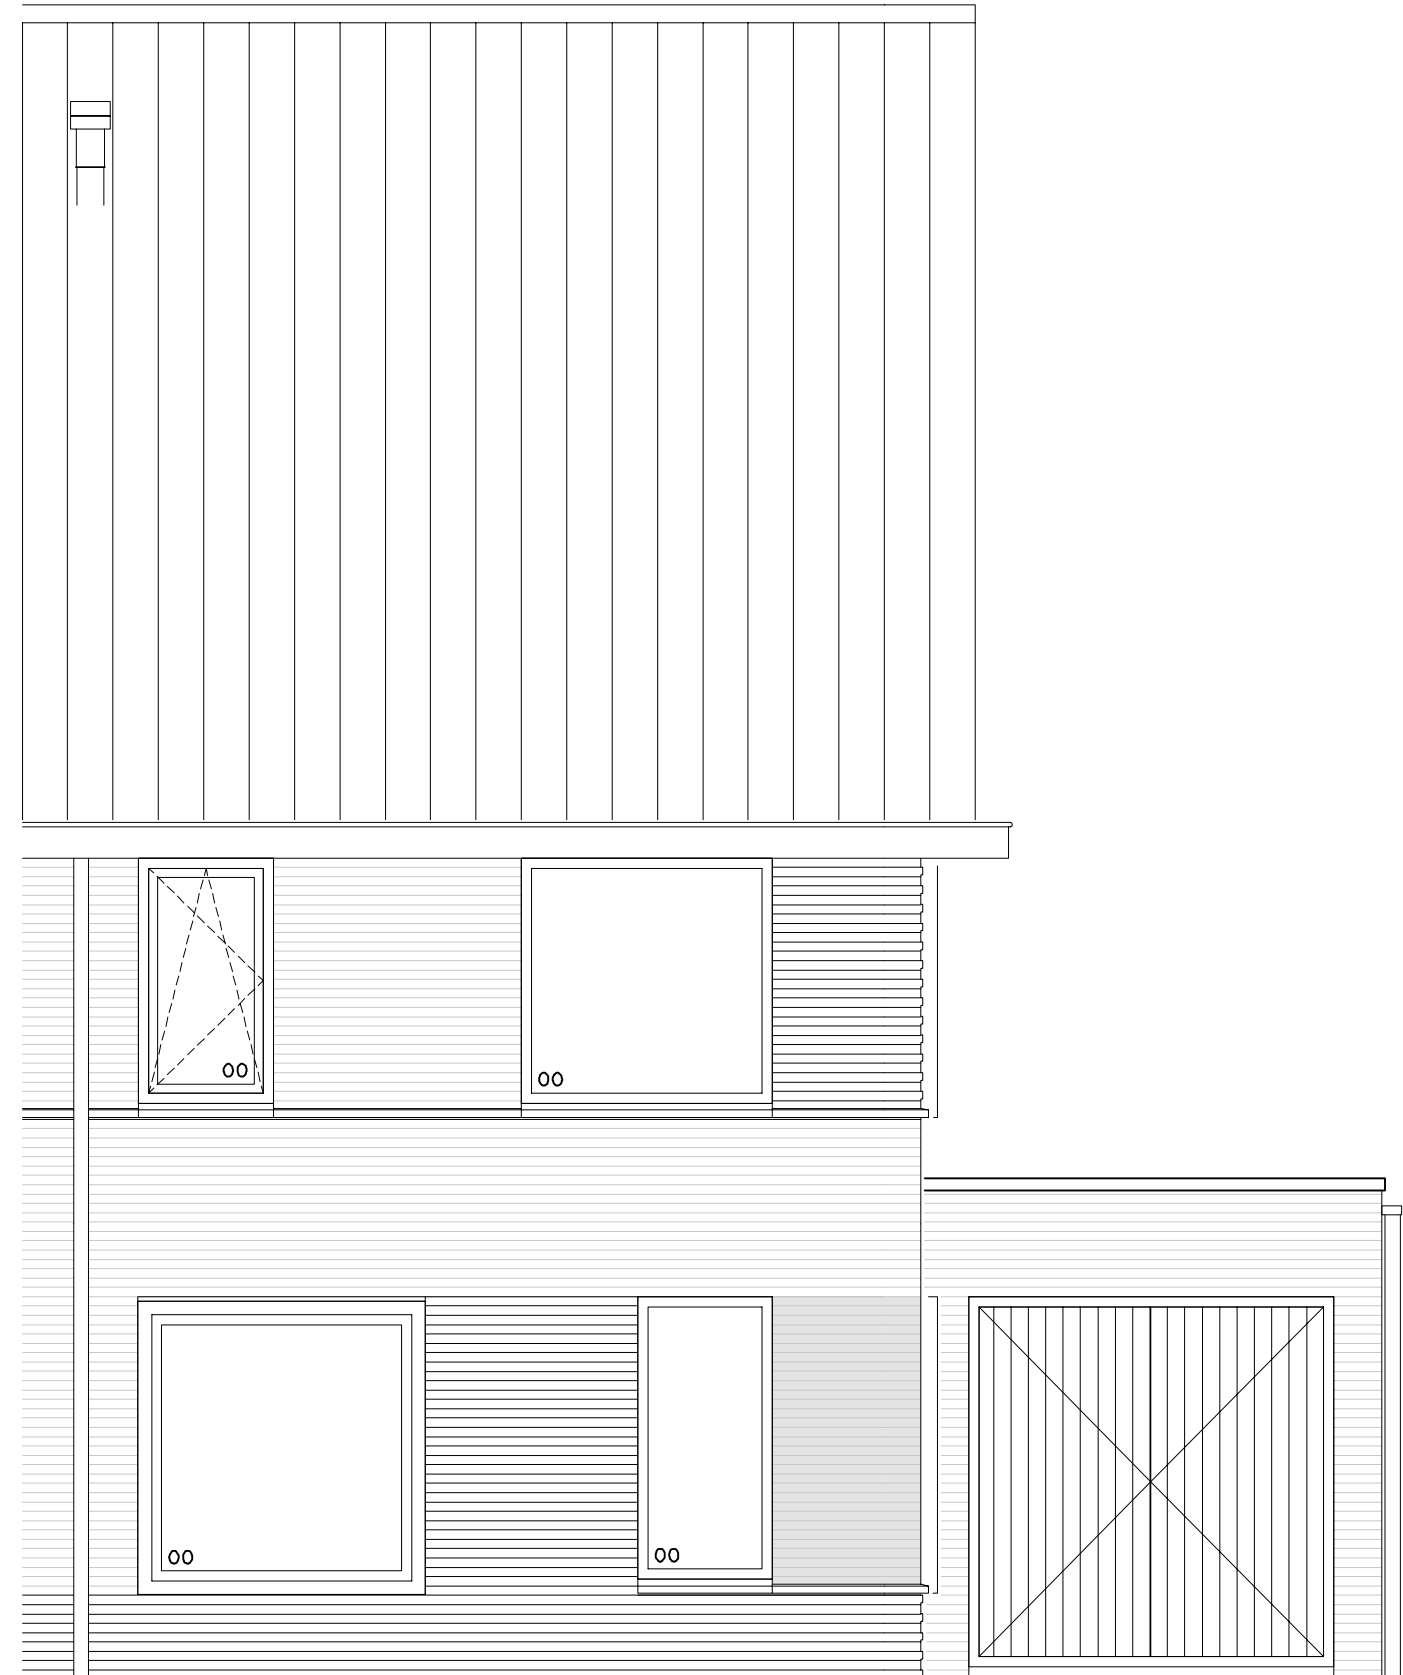


Vorgevel

B170 Wijzigen berging kanteldeur in twee openslaande deuren

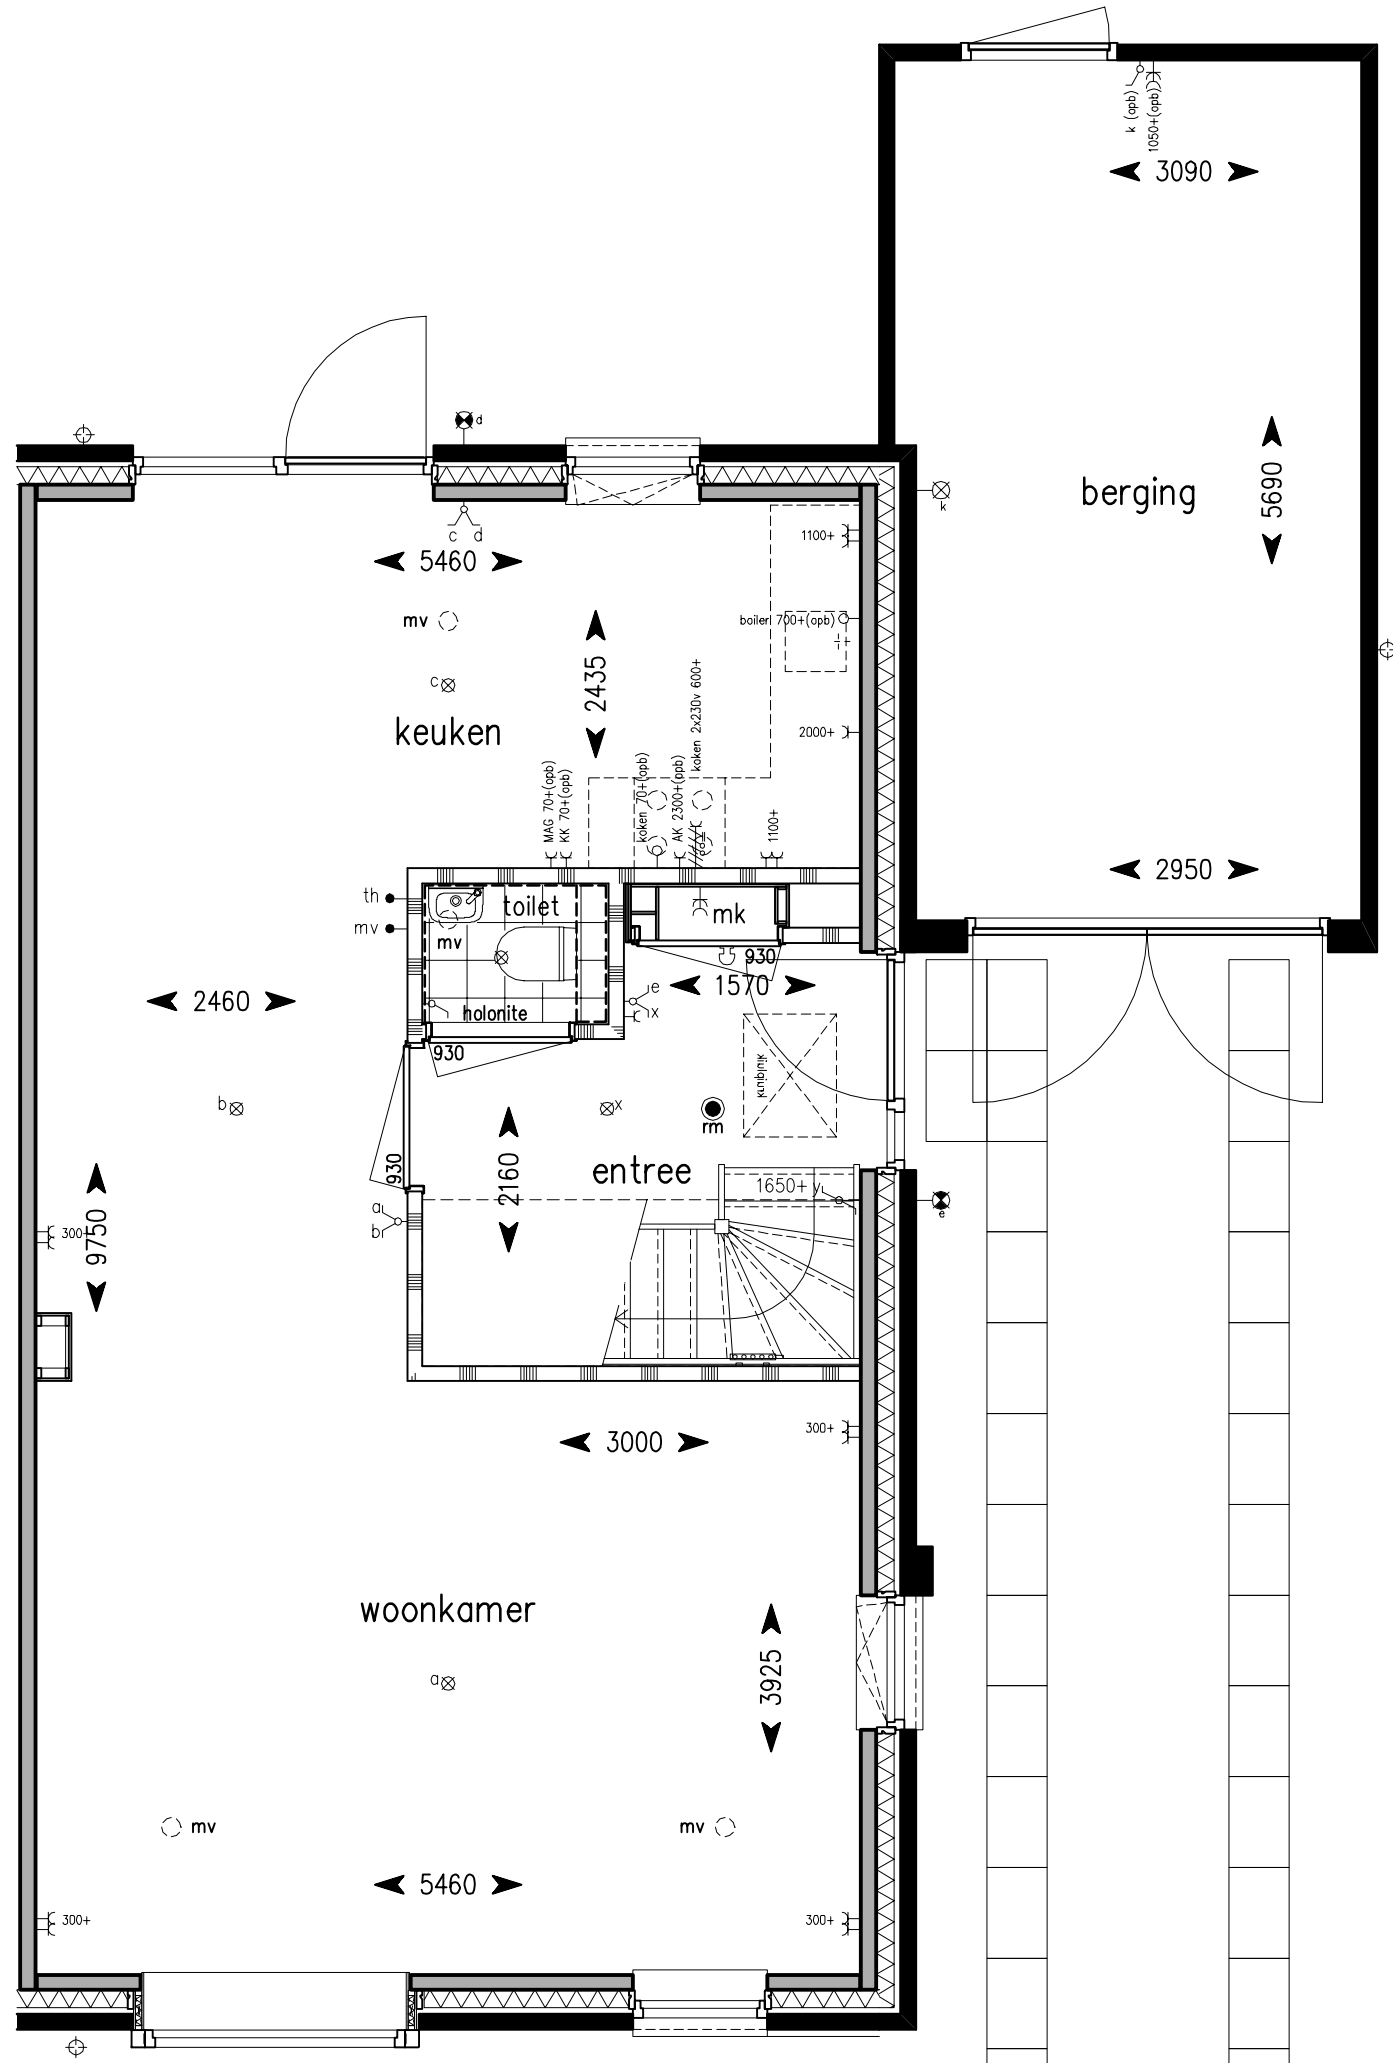

Begane grond

B170 Wijzigen berging kanteldeur in twee openslaande deuren

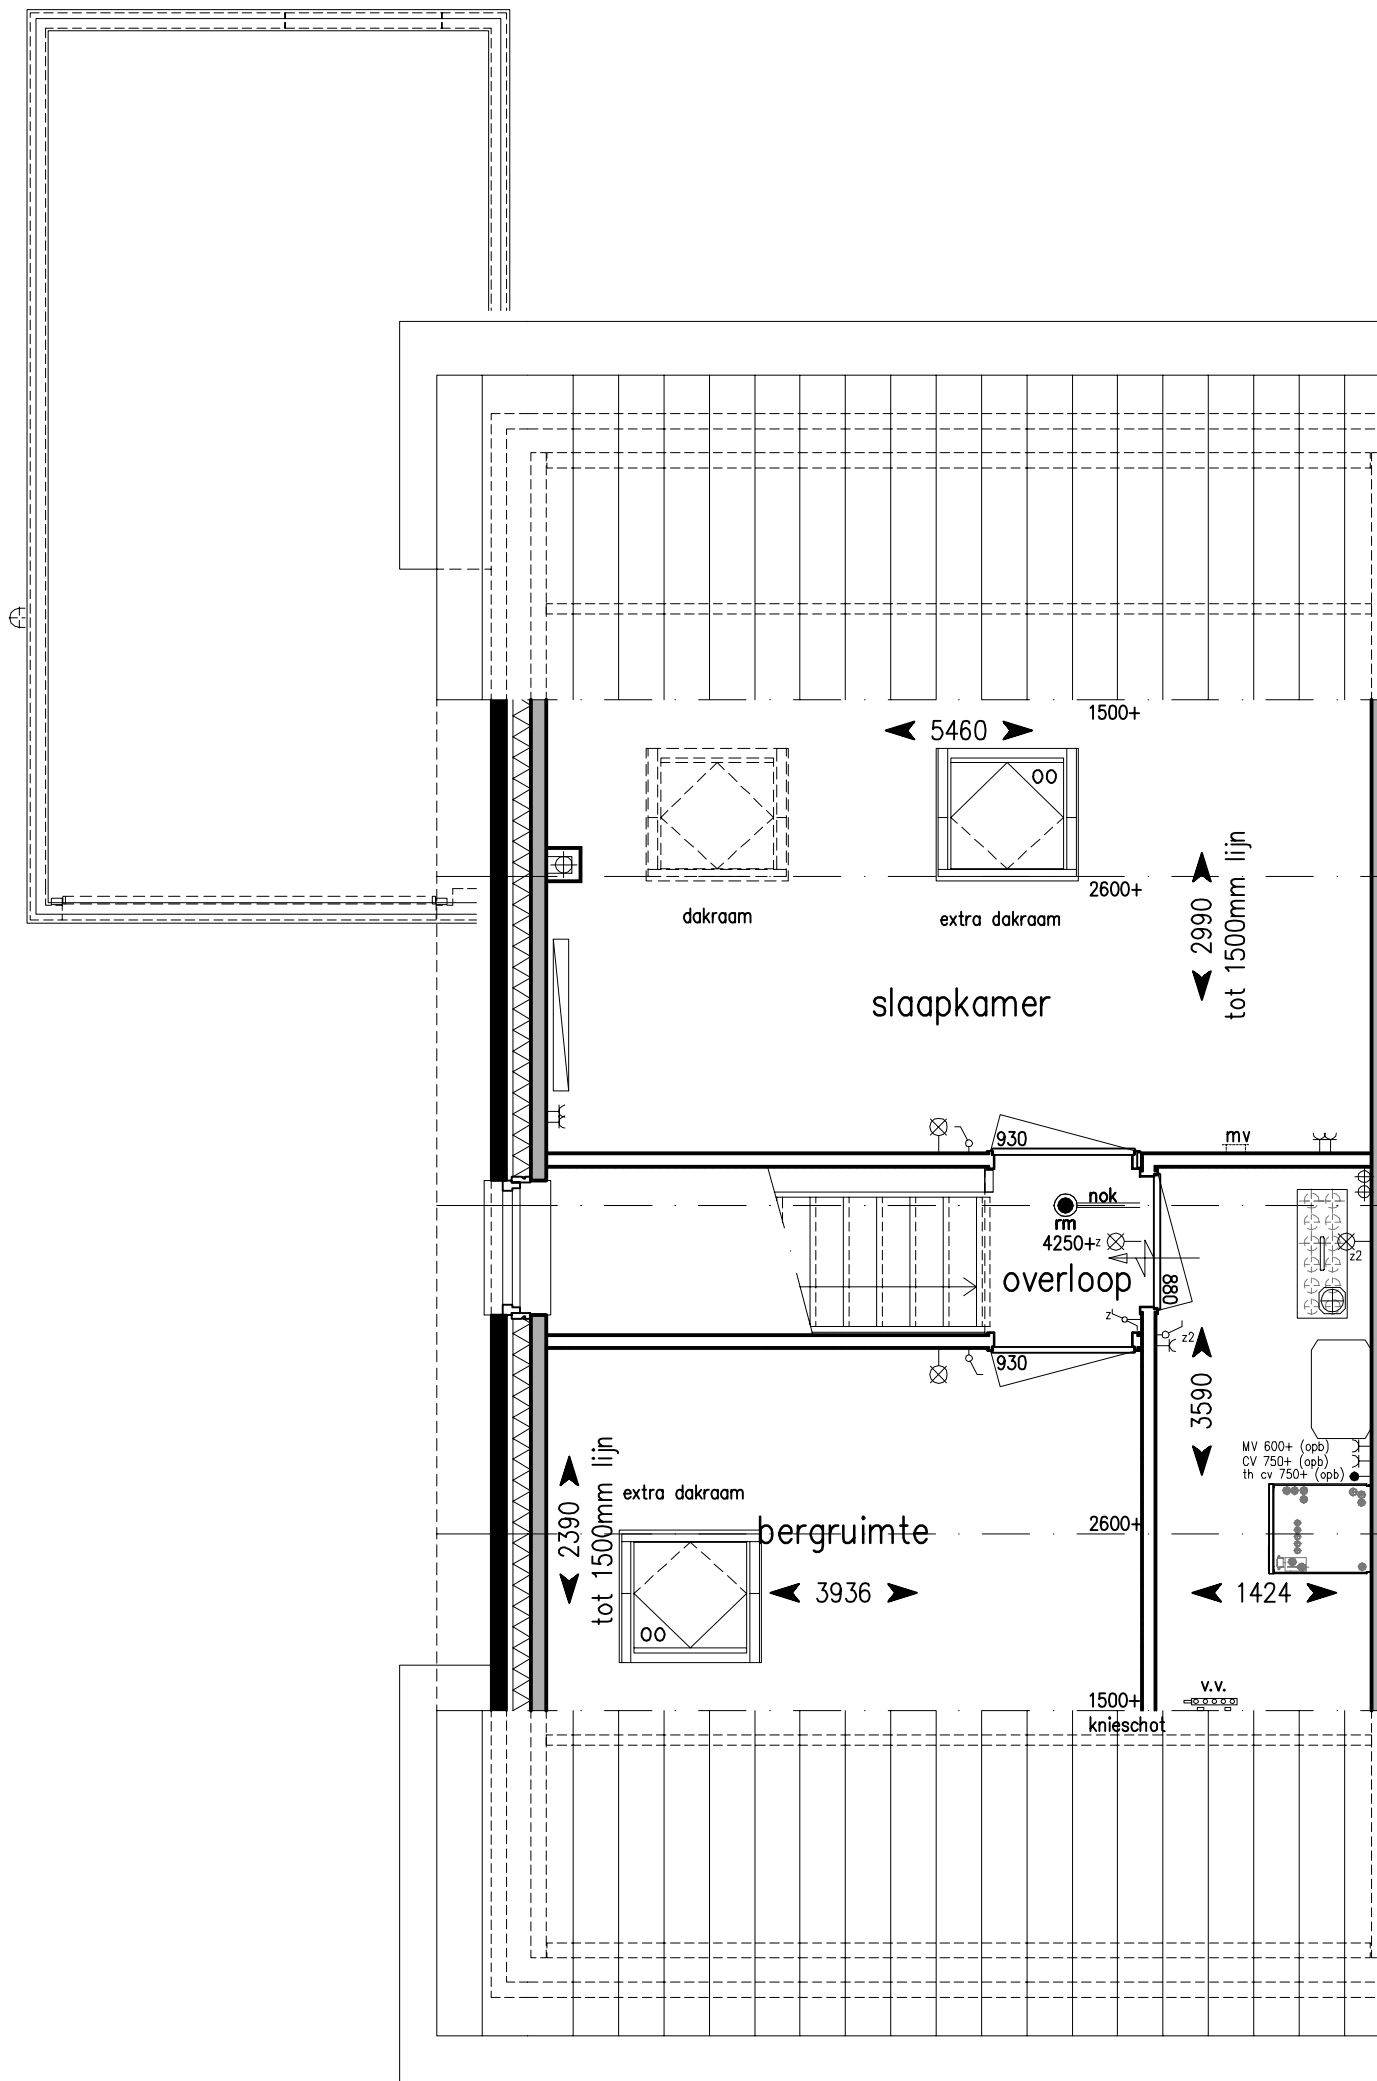


Begane grond

B210 1 Dakvenster aan de voor- en/of achterzijde

B211 2 dakvensters aan de voorzijde

B360 Indelingswijziging zolder

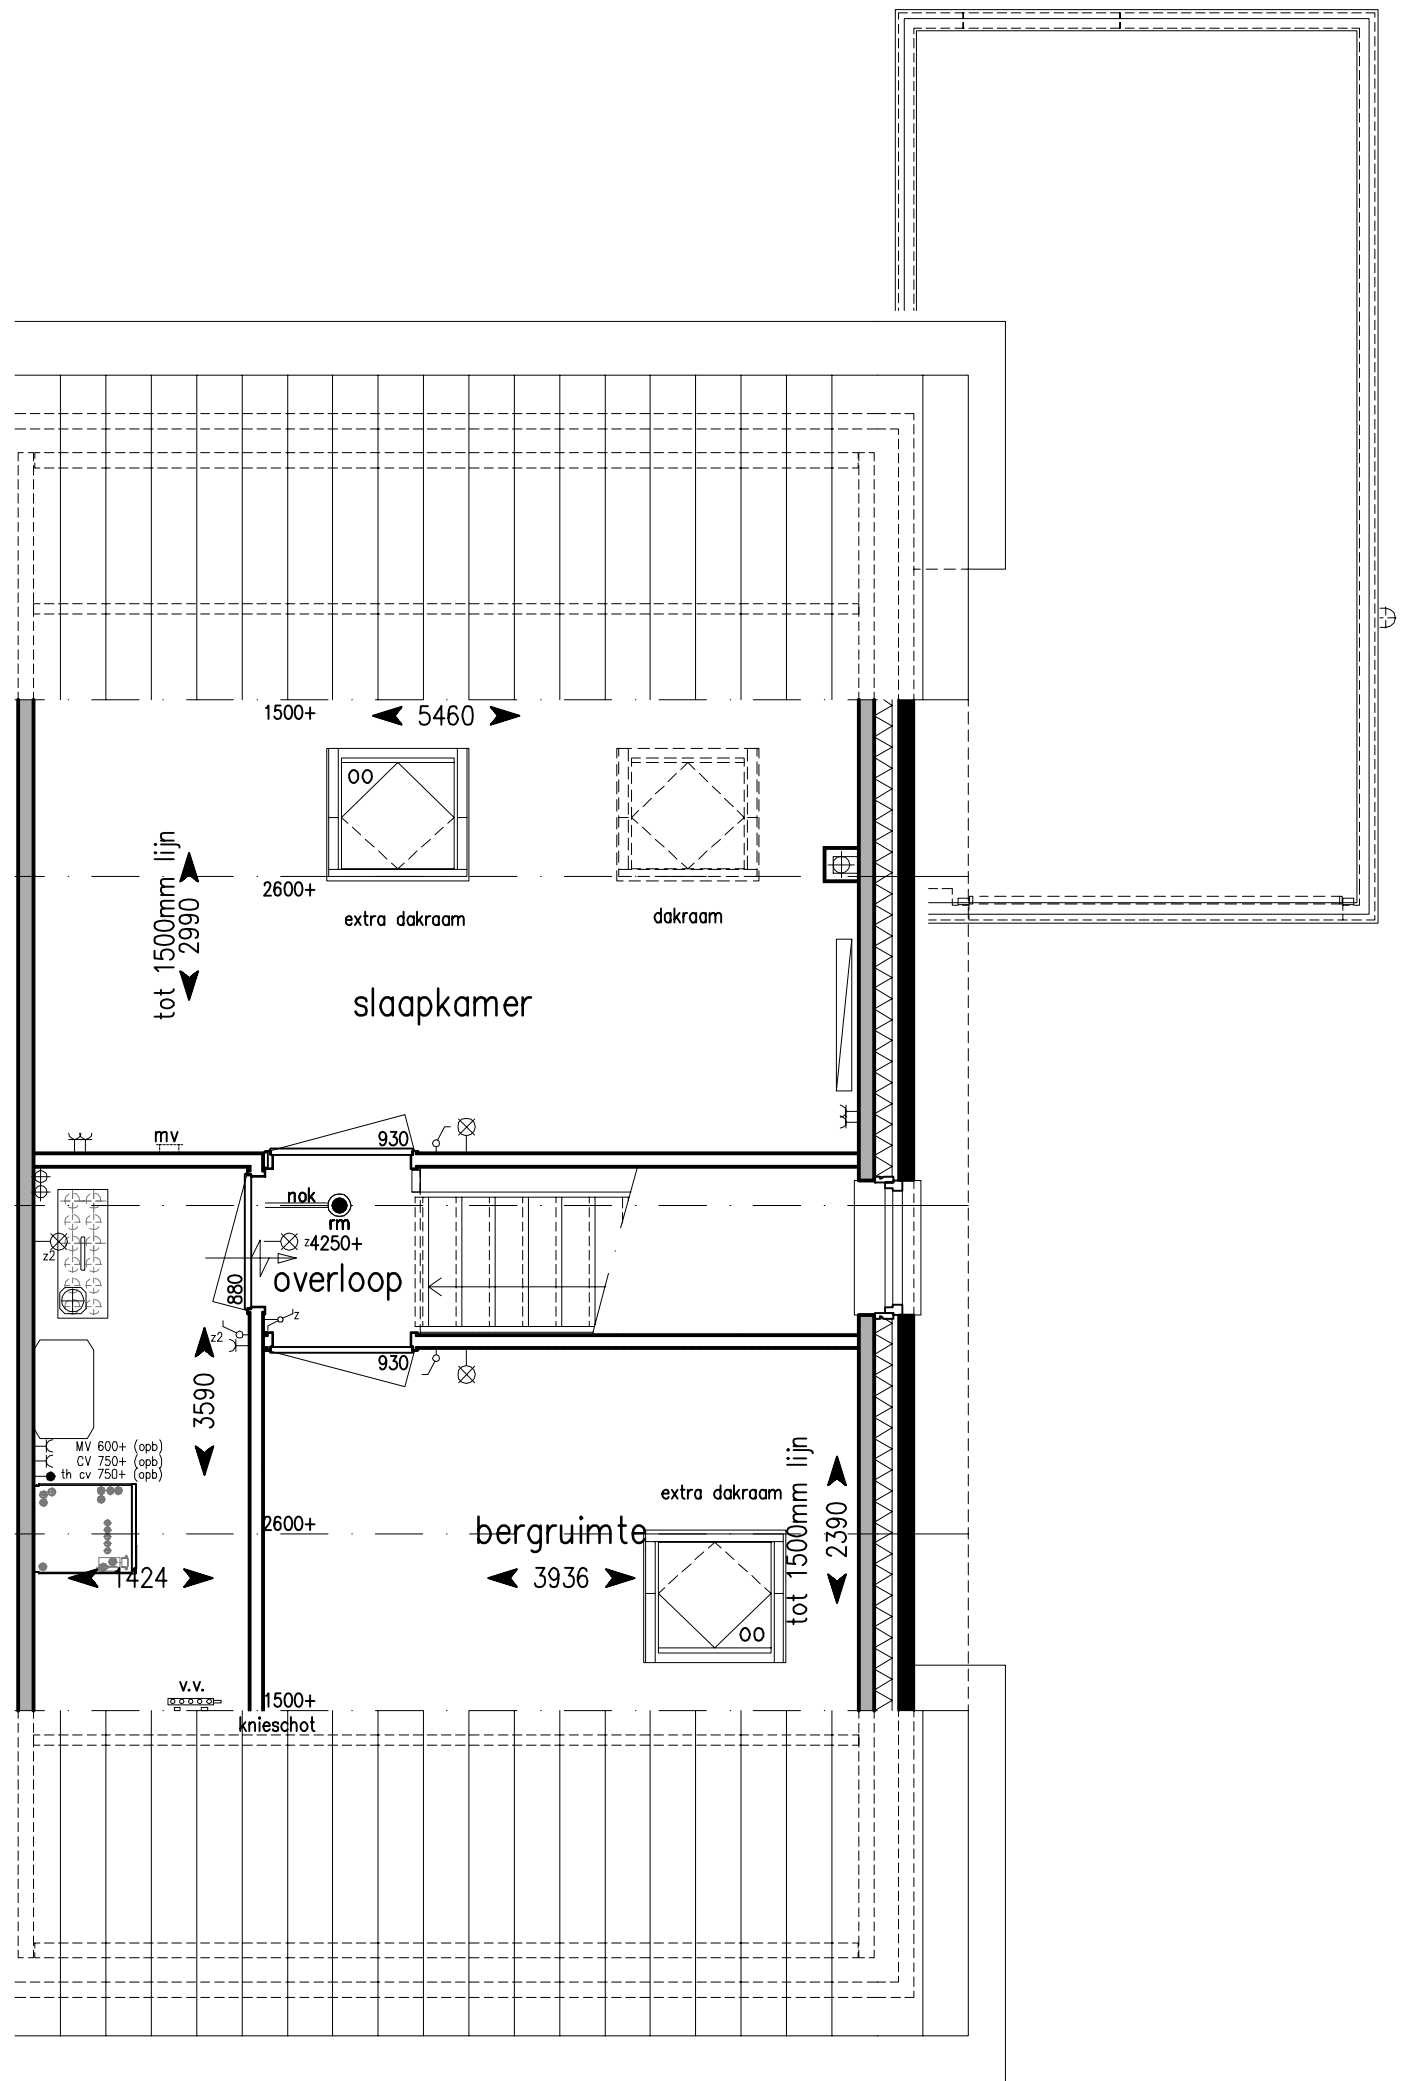


Begane grond

B210 1 Dakvenster aan de voor- en/of achterzijde


B211 2 dakvensters aan de voorzijde

B360 Indelingswijziging zolder

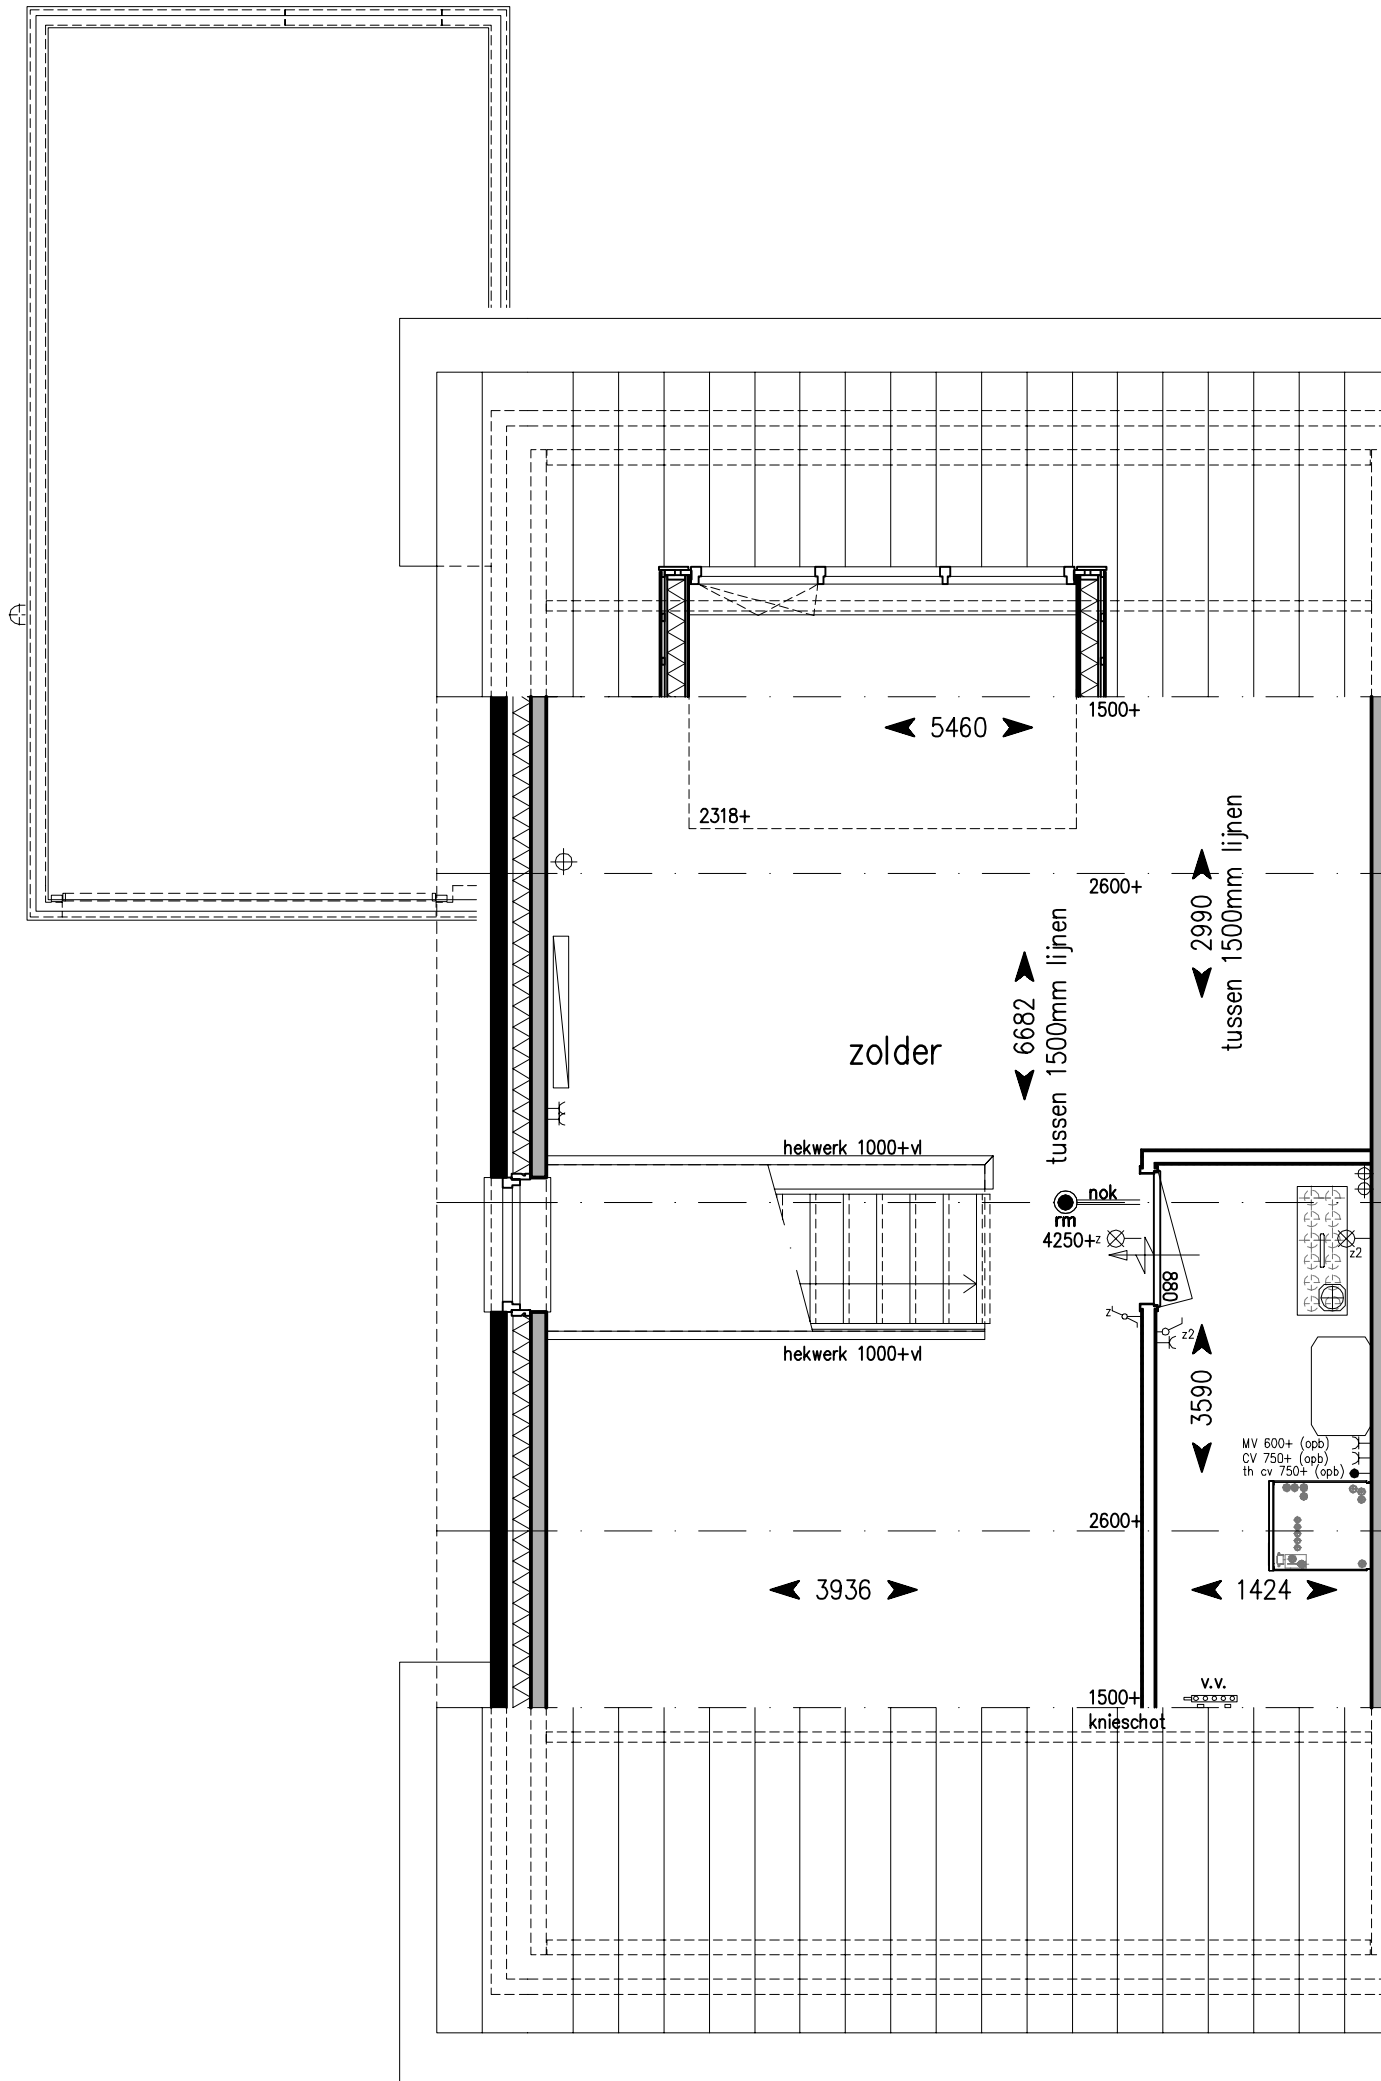

2e Verdieping

B240 Dakkapel aan achterzijde

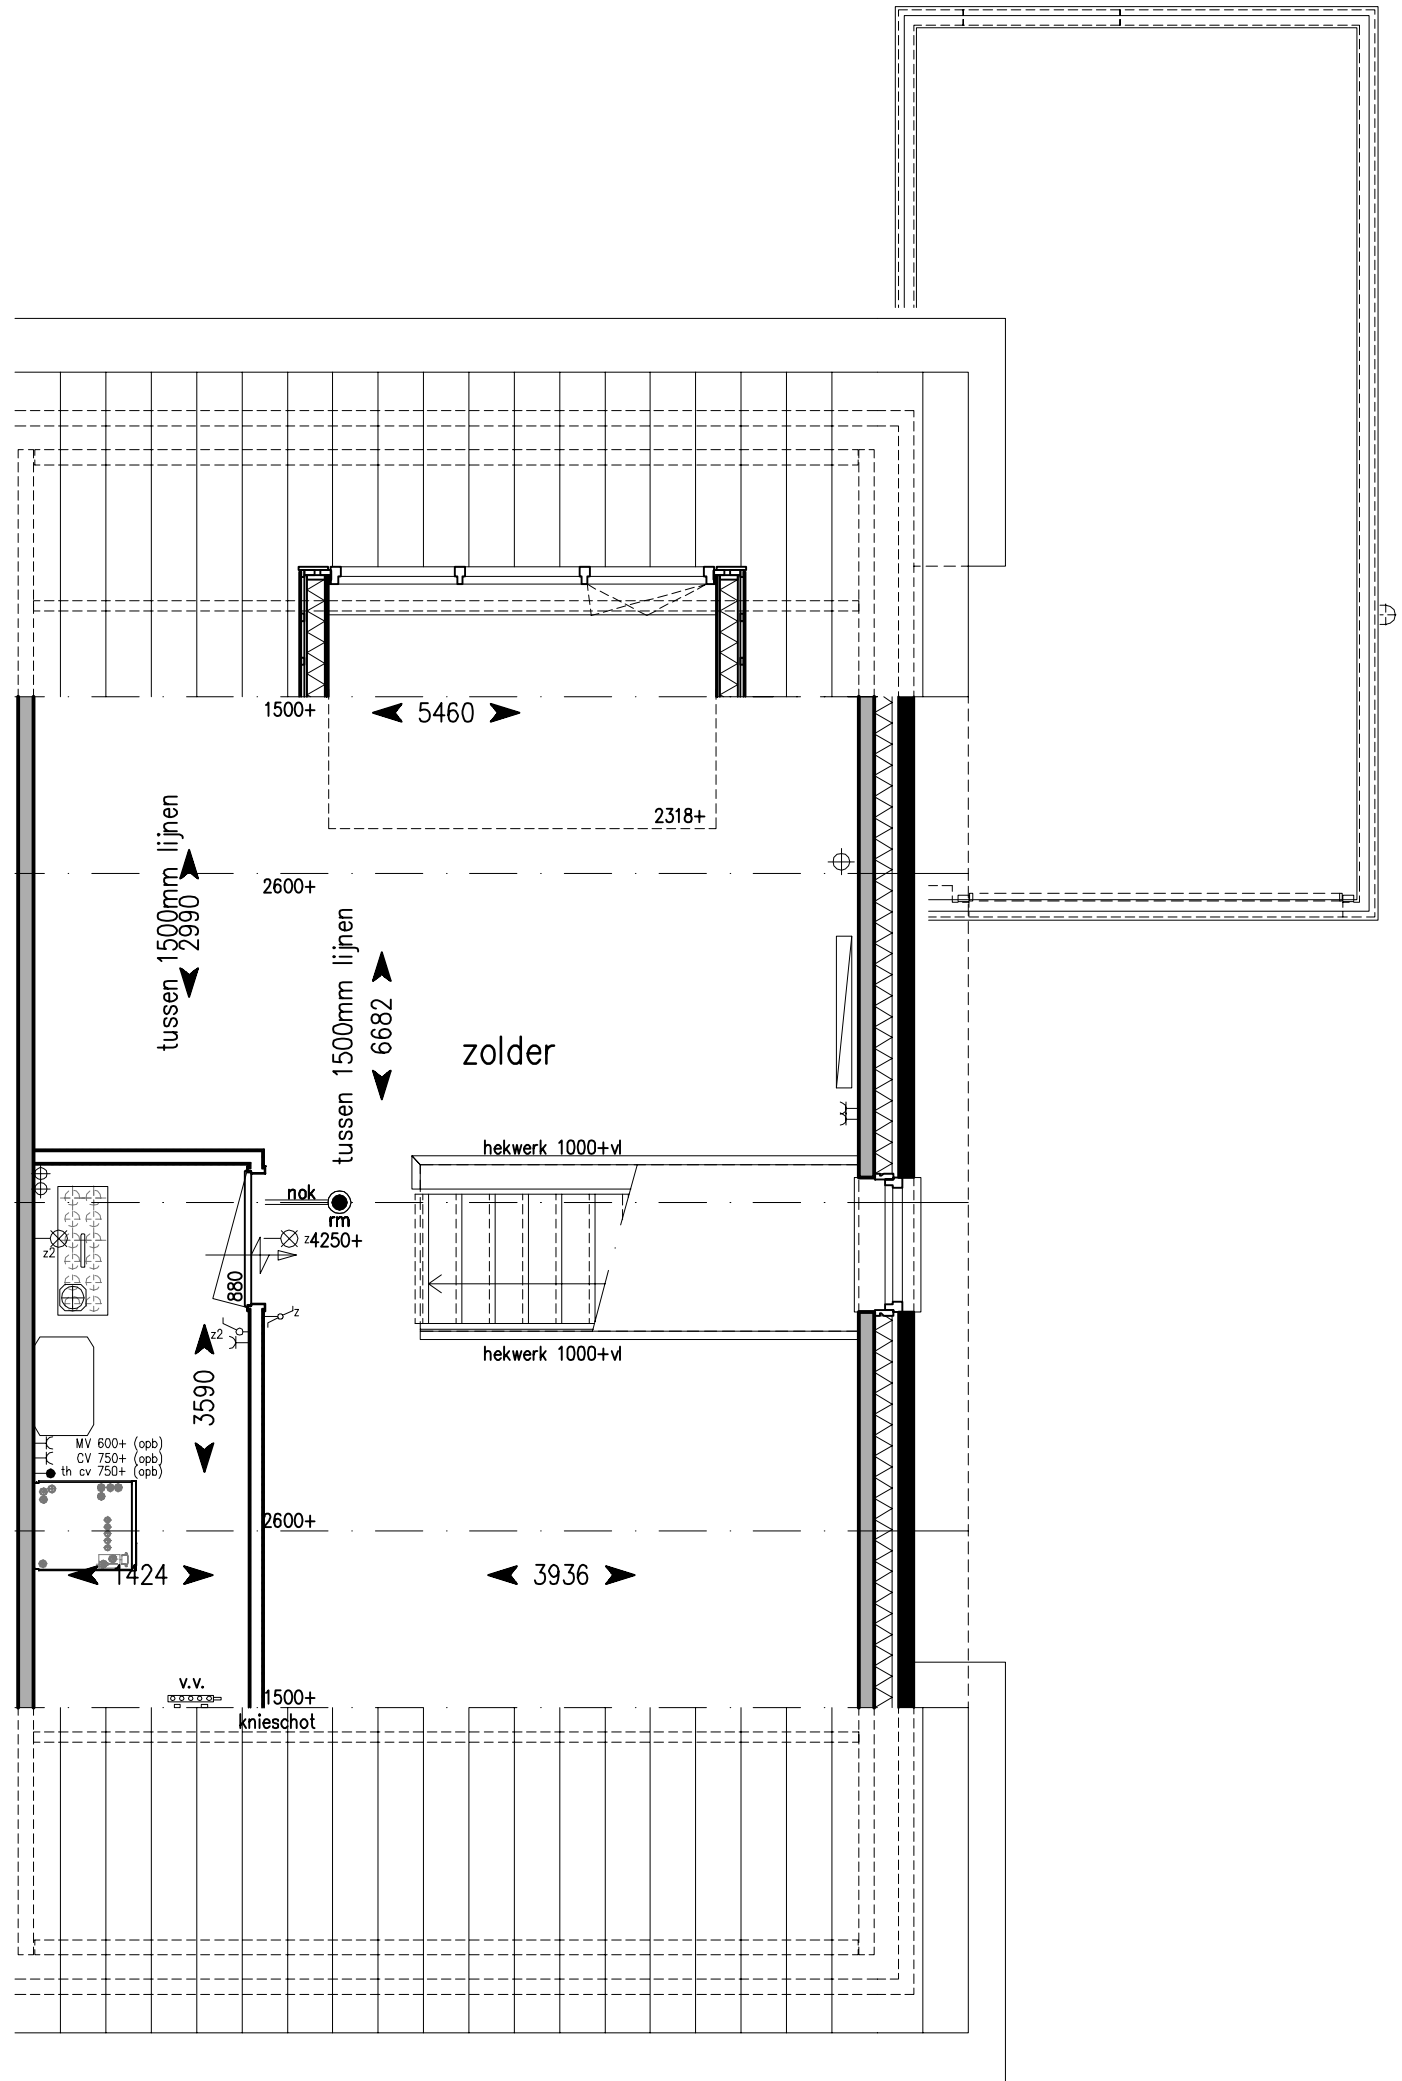


2e Verdieping

B240 Dakkapel aan achterzijde


B090-2

Kap eigentijds
schaal 1:50
datum: 12 april 2019

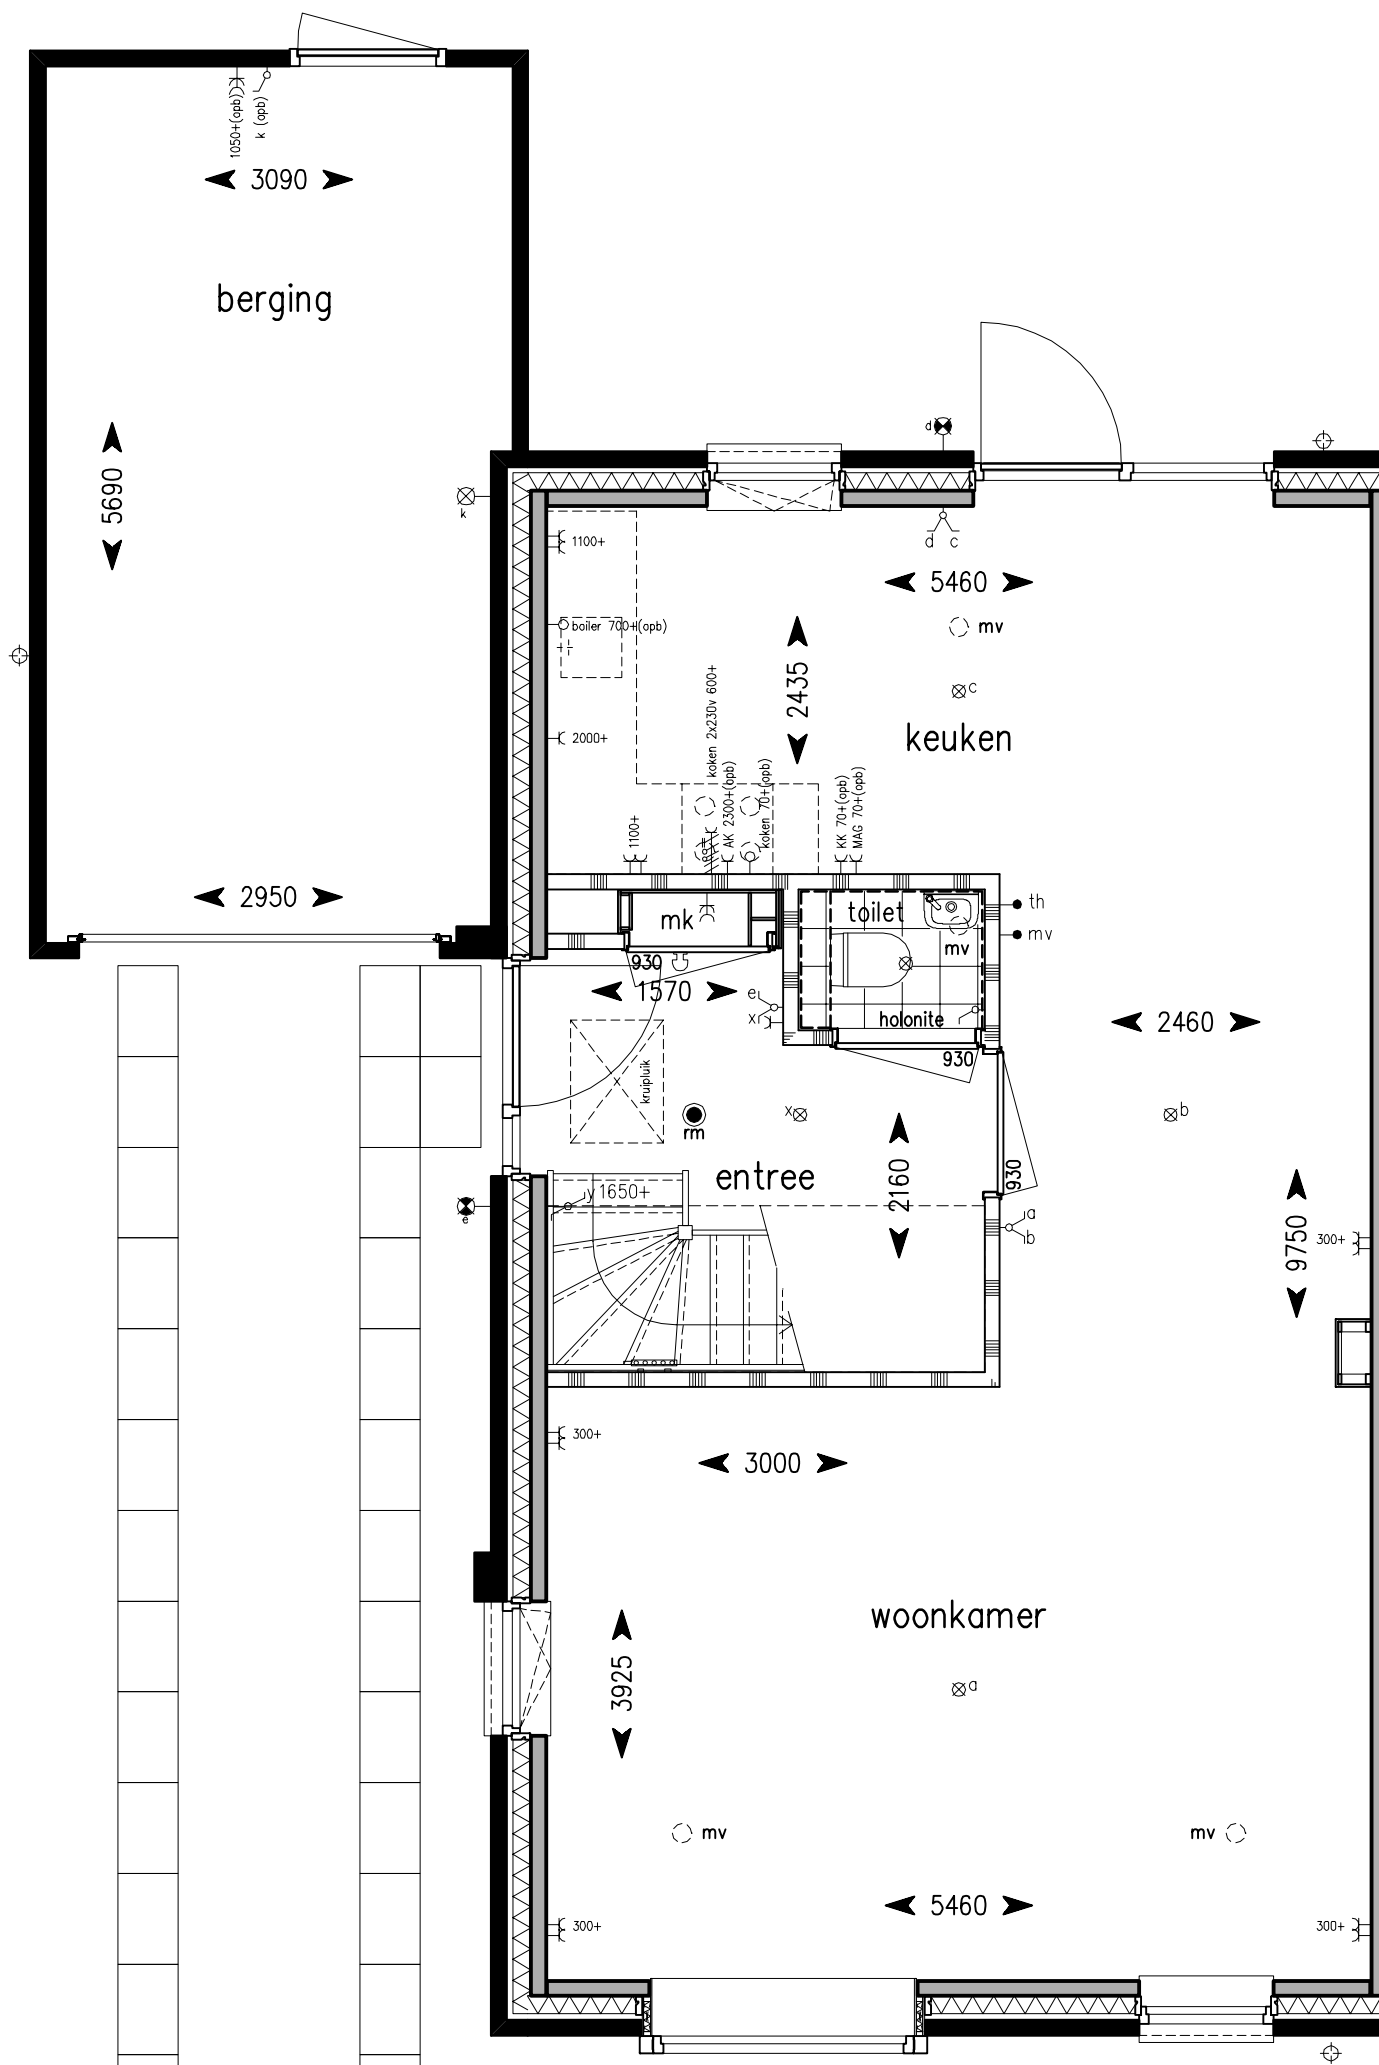

Begane grond

B090-2 halfsteens berging met kanteledeur

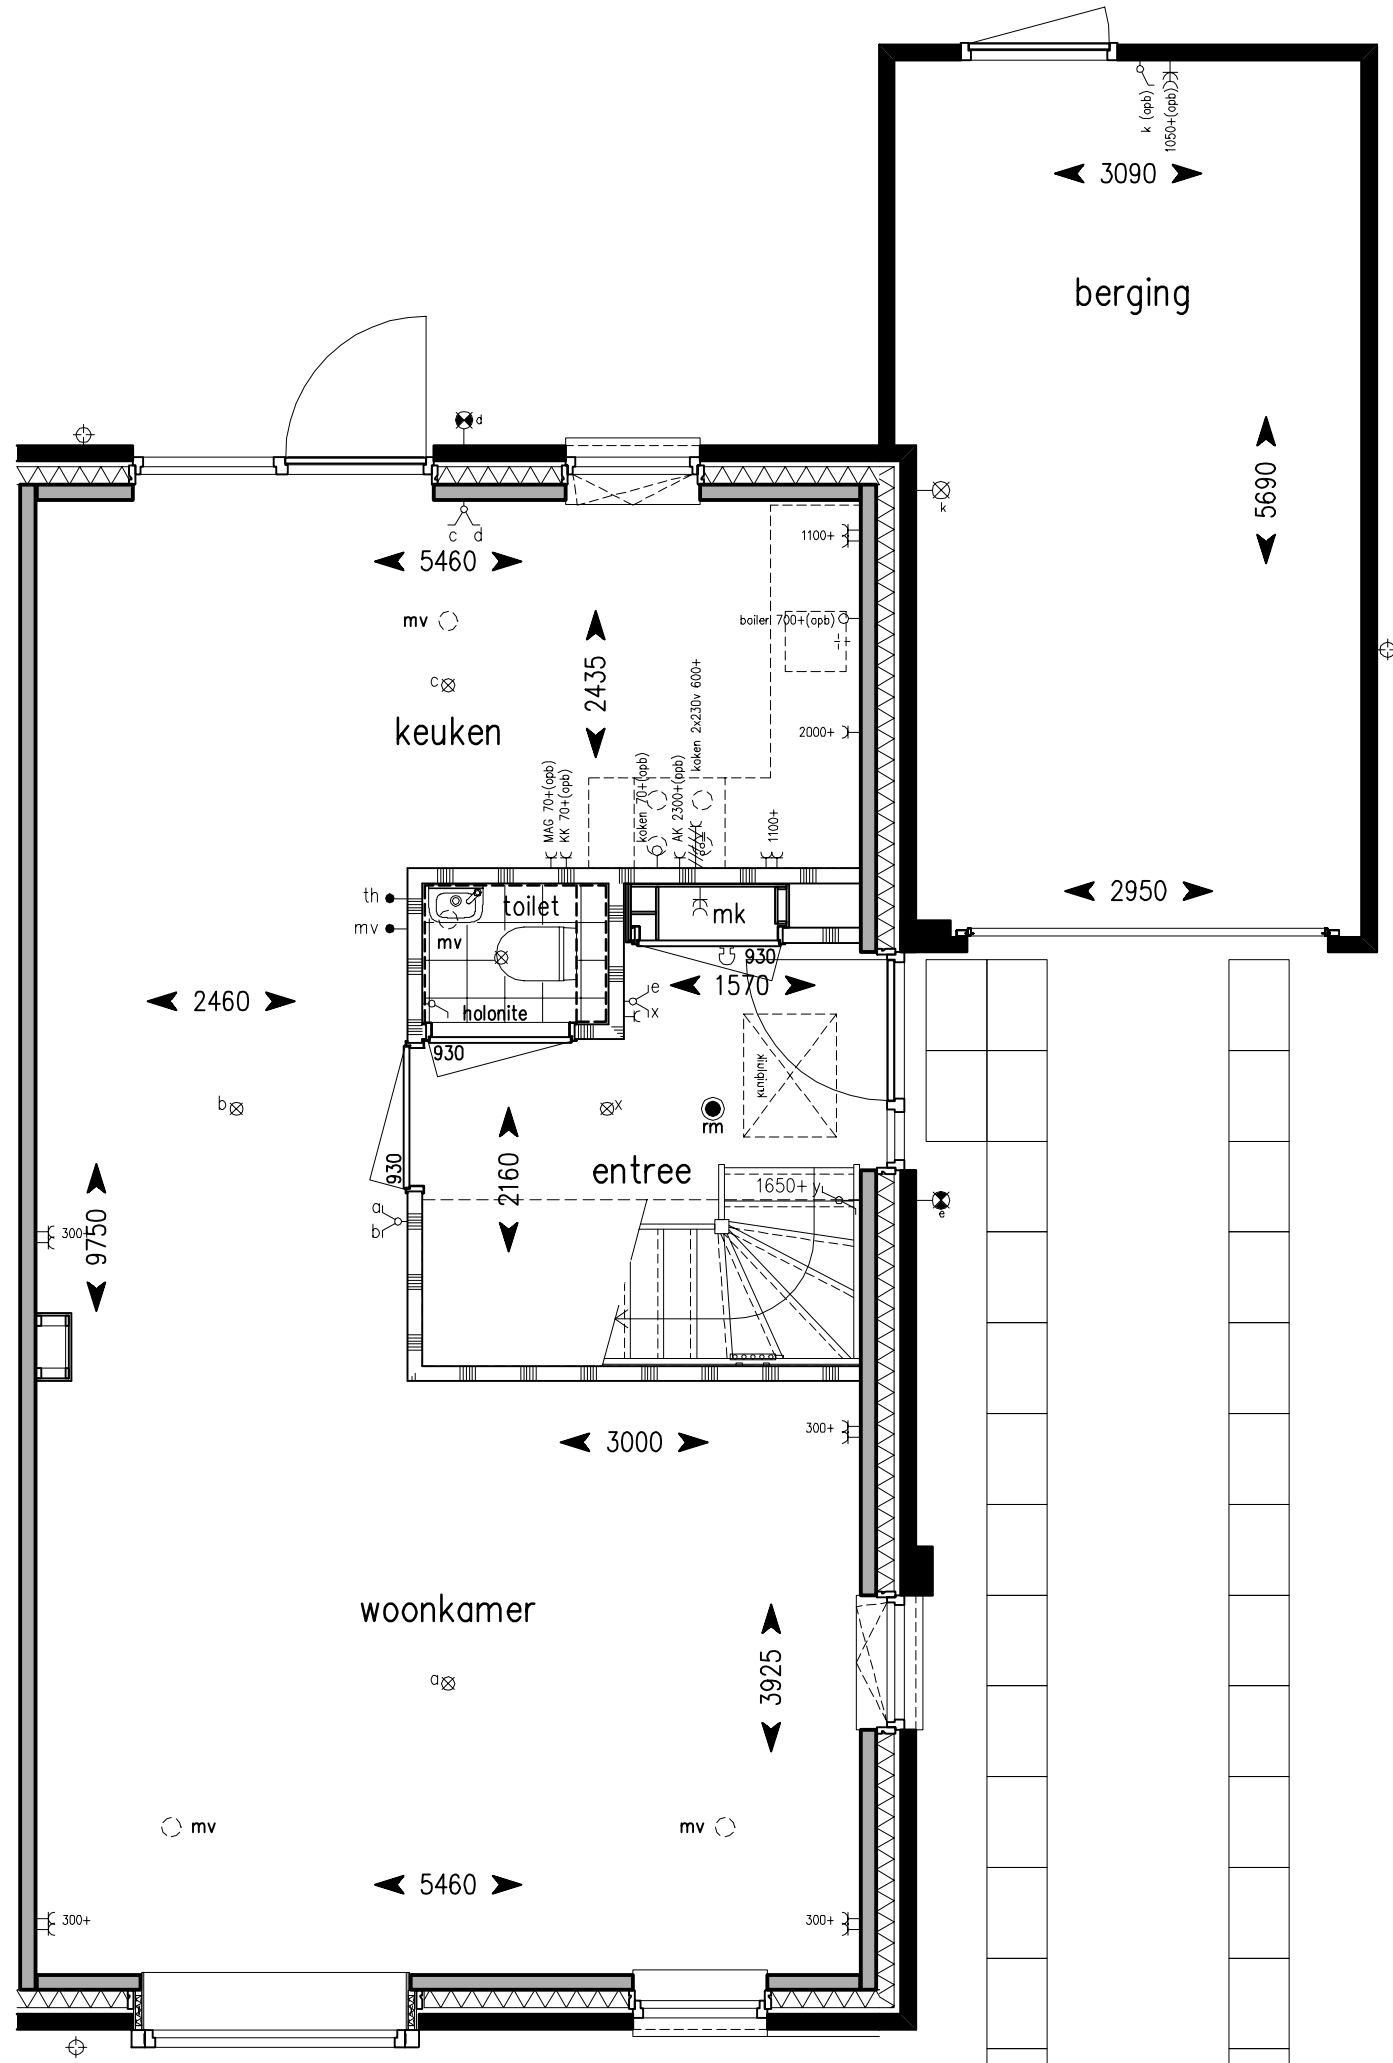


Begane grond

B090-2 halfsteens berging met kanteldeur

B080

Kap eigentijds
schaal 1:50
datum: 12 april 2019

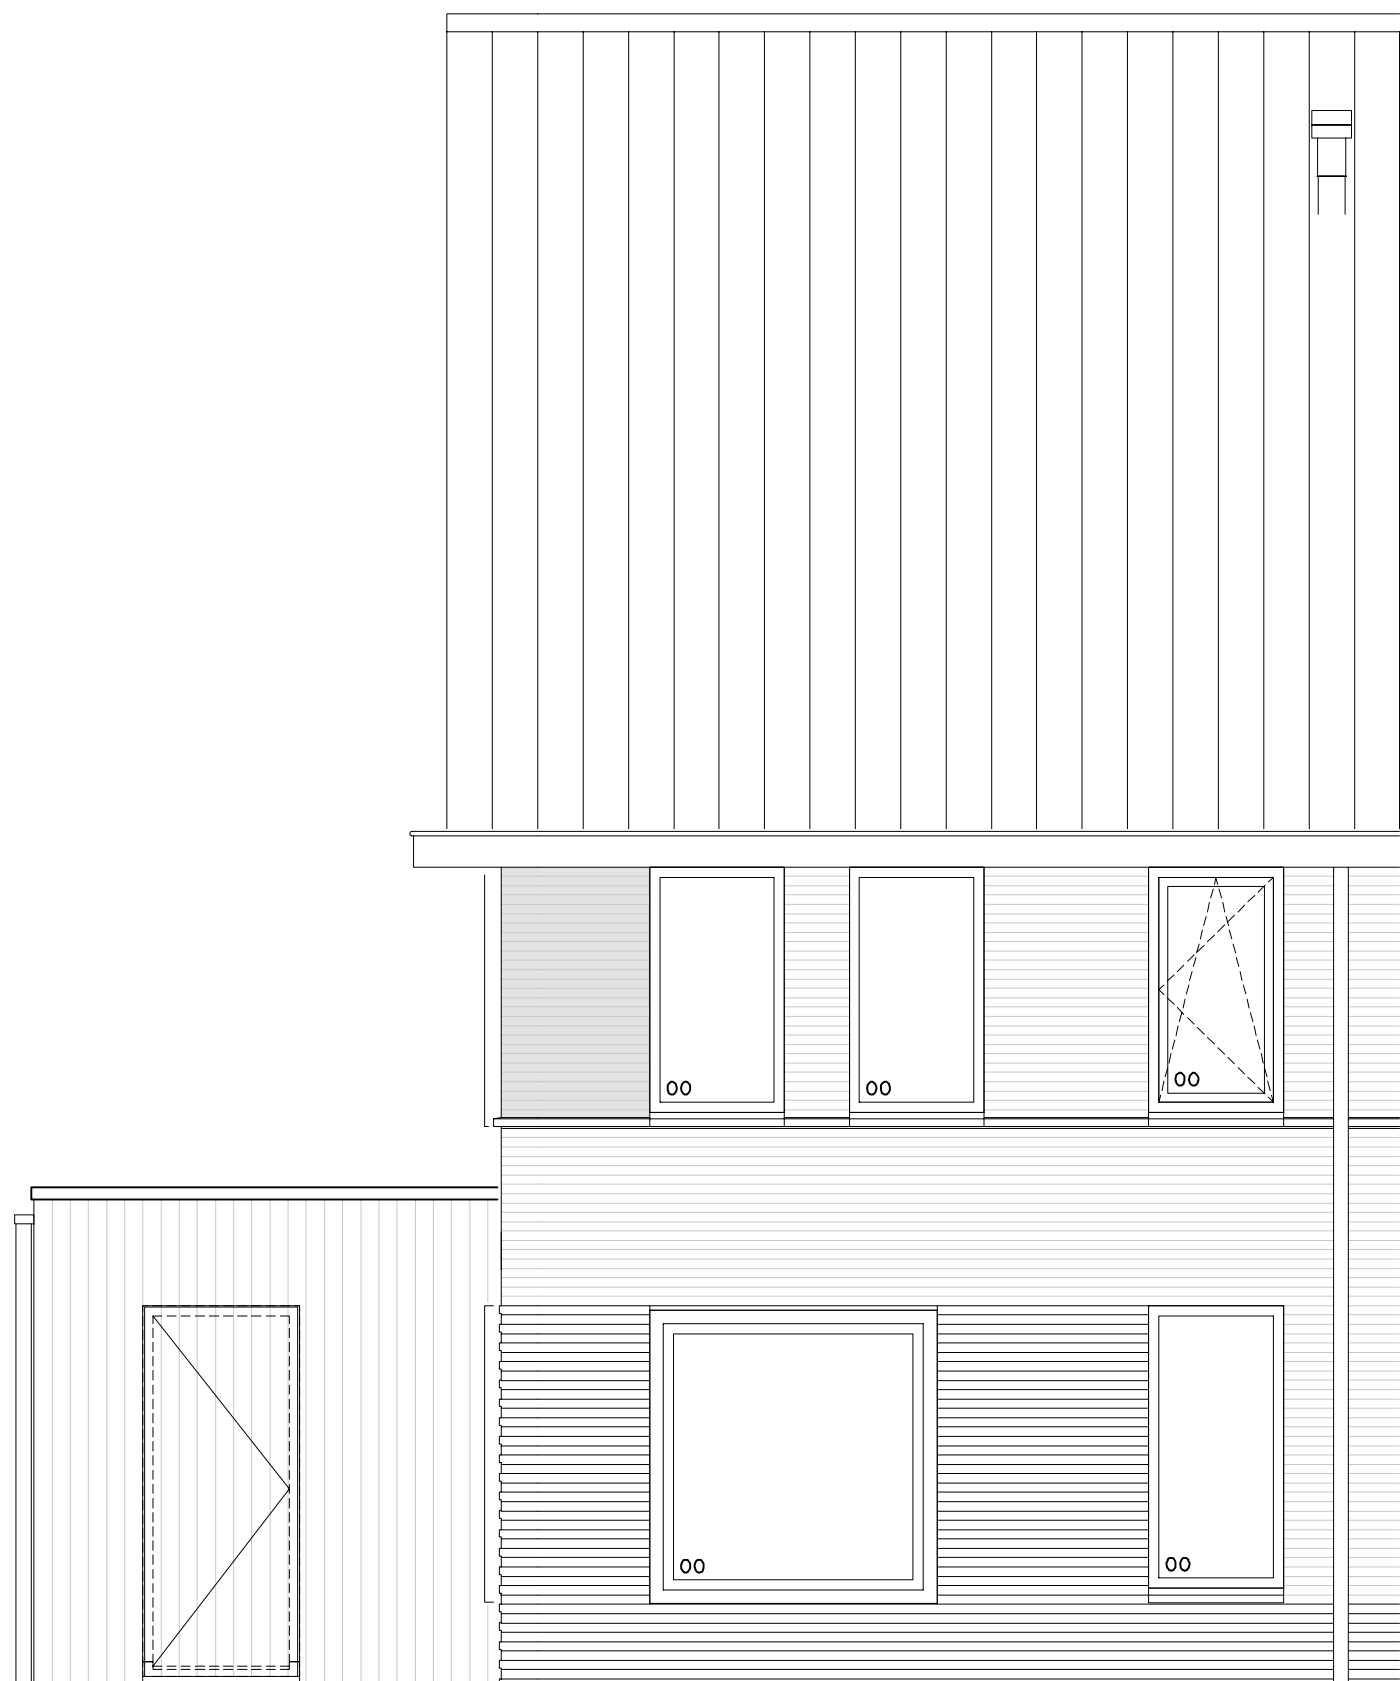

Vorgevel


B080 Loopdeur aan voorzijde berging

B080



Nijhuis Bouw B.V.

Kap eigentijds
schaal 1:50
datum: 12 april 2019

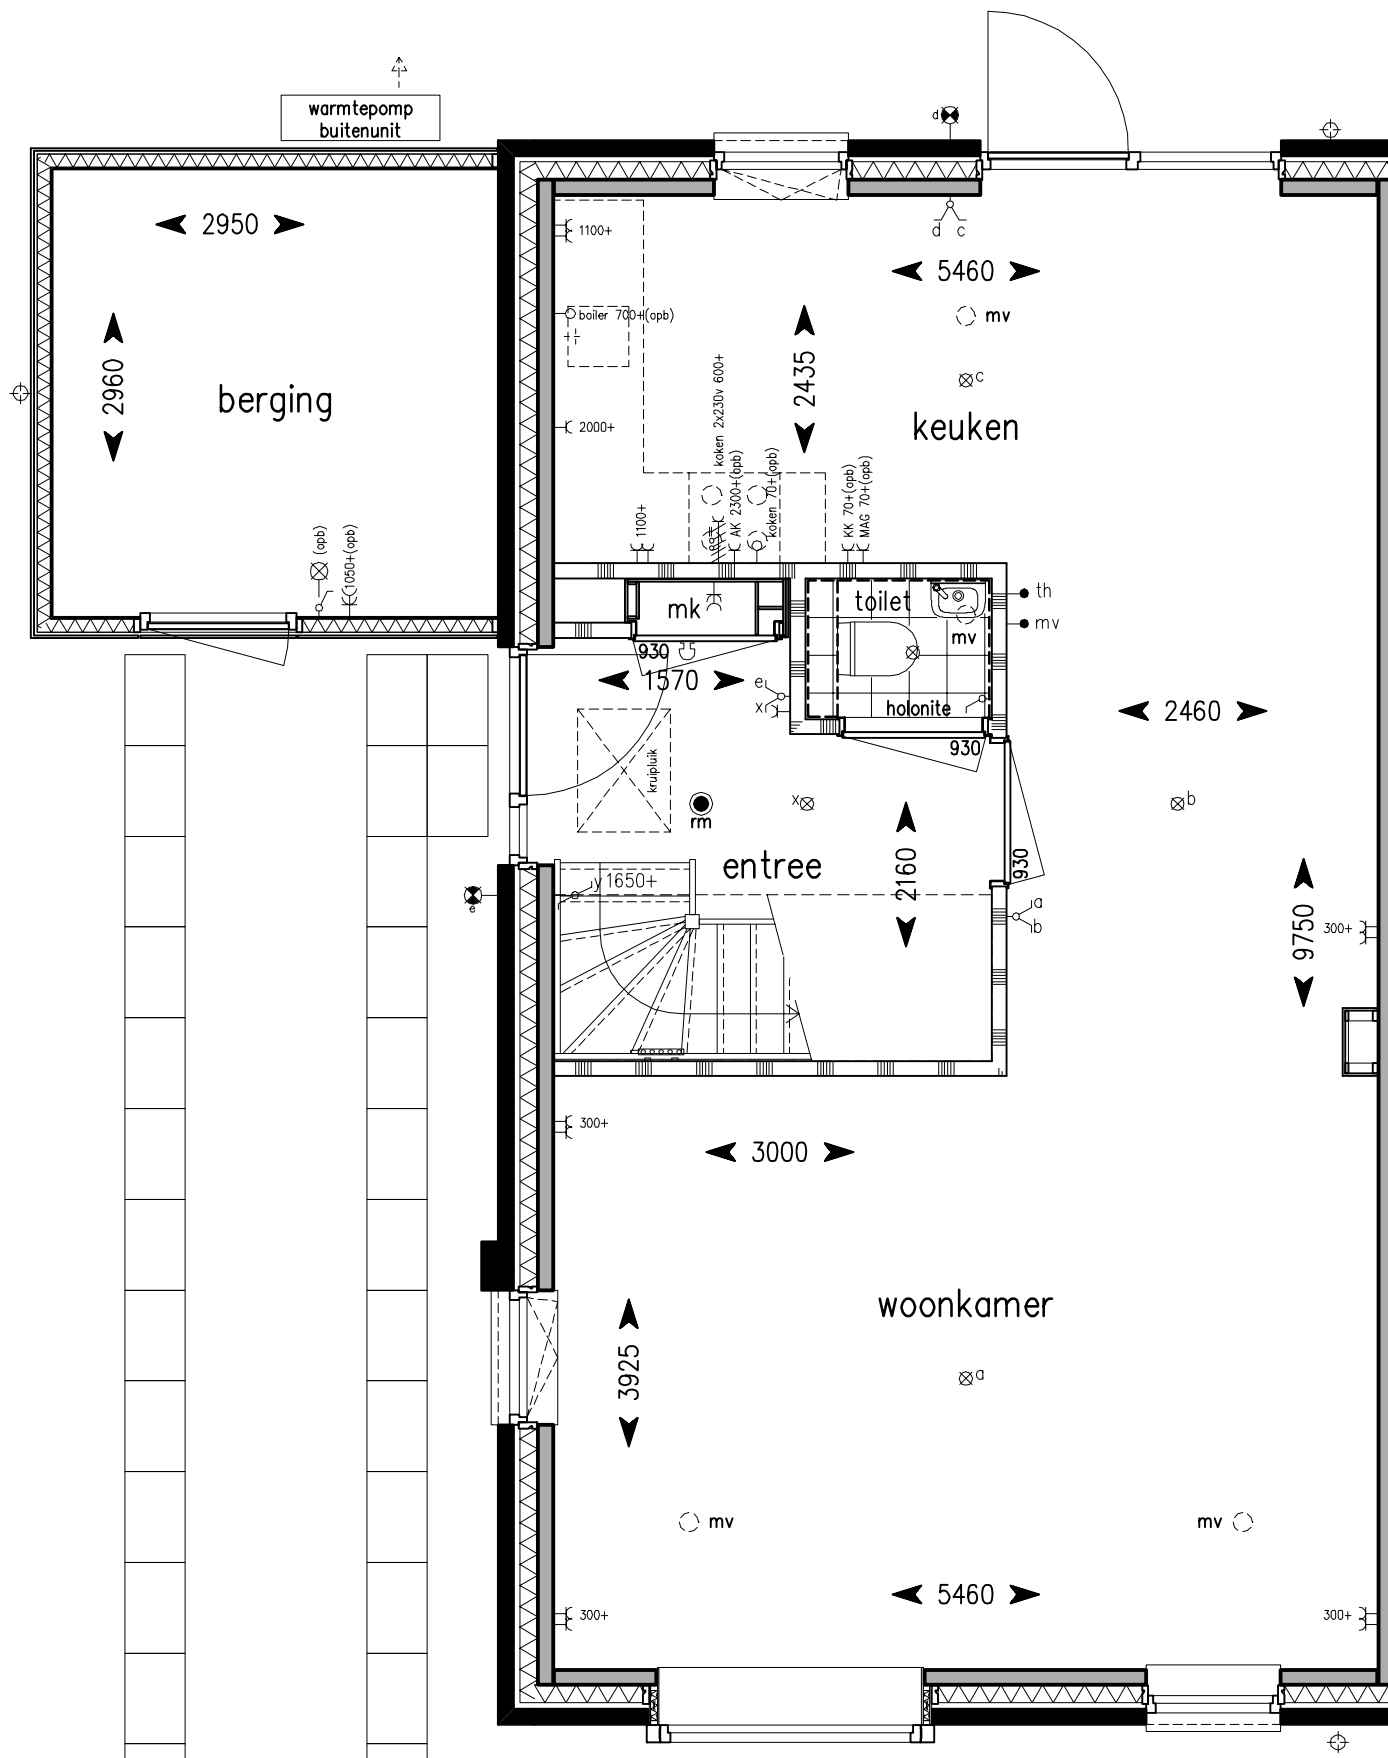


Begane grond

B080 Loopdeur aan voorzijde berging

B080

Kap eigentijds
schaal 1:50
datum: 12 april 2019

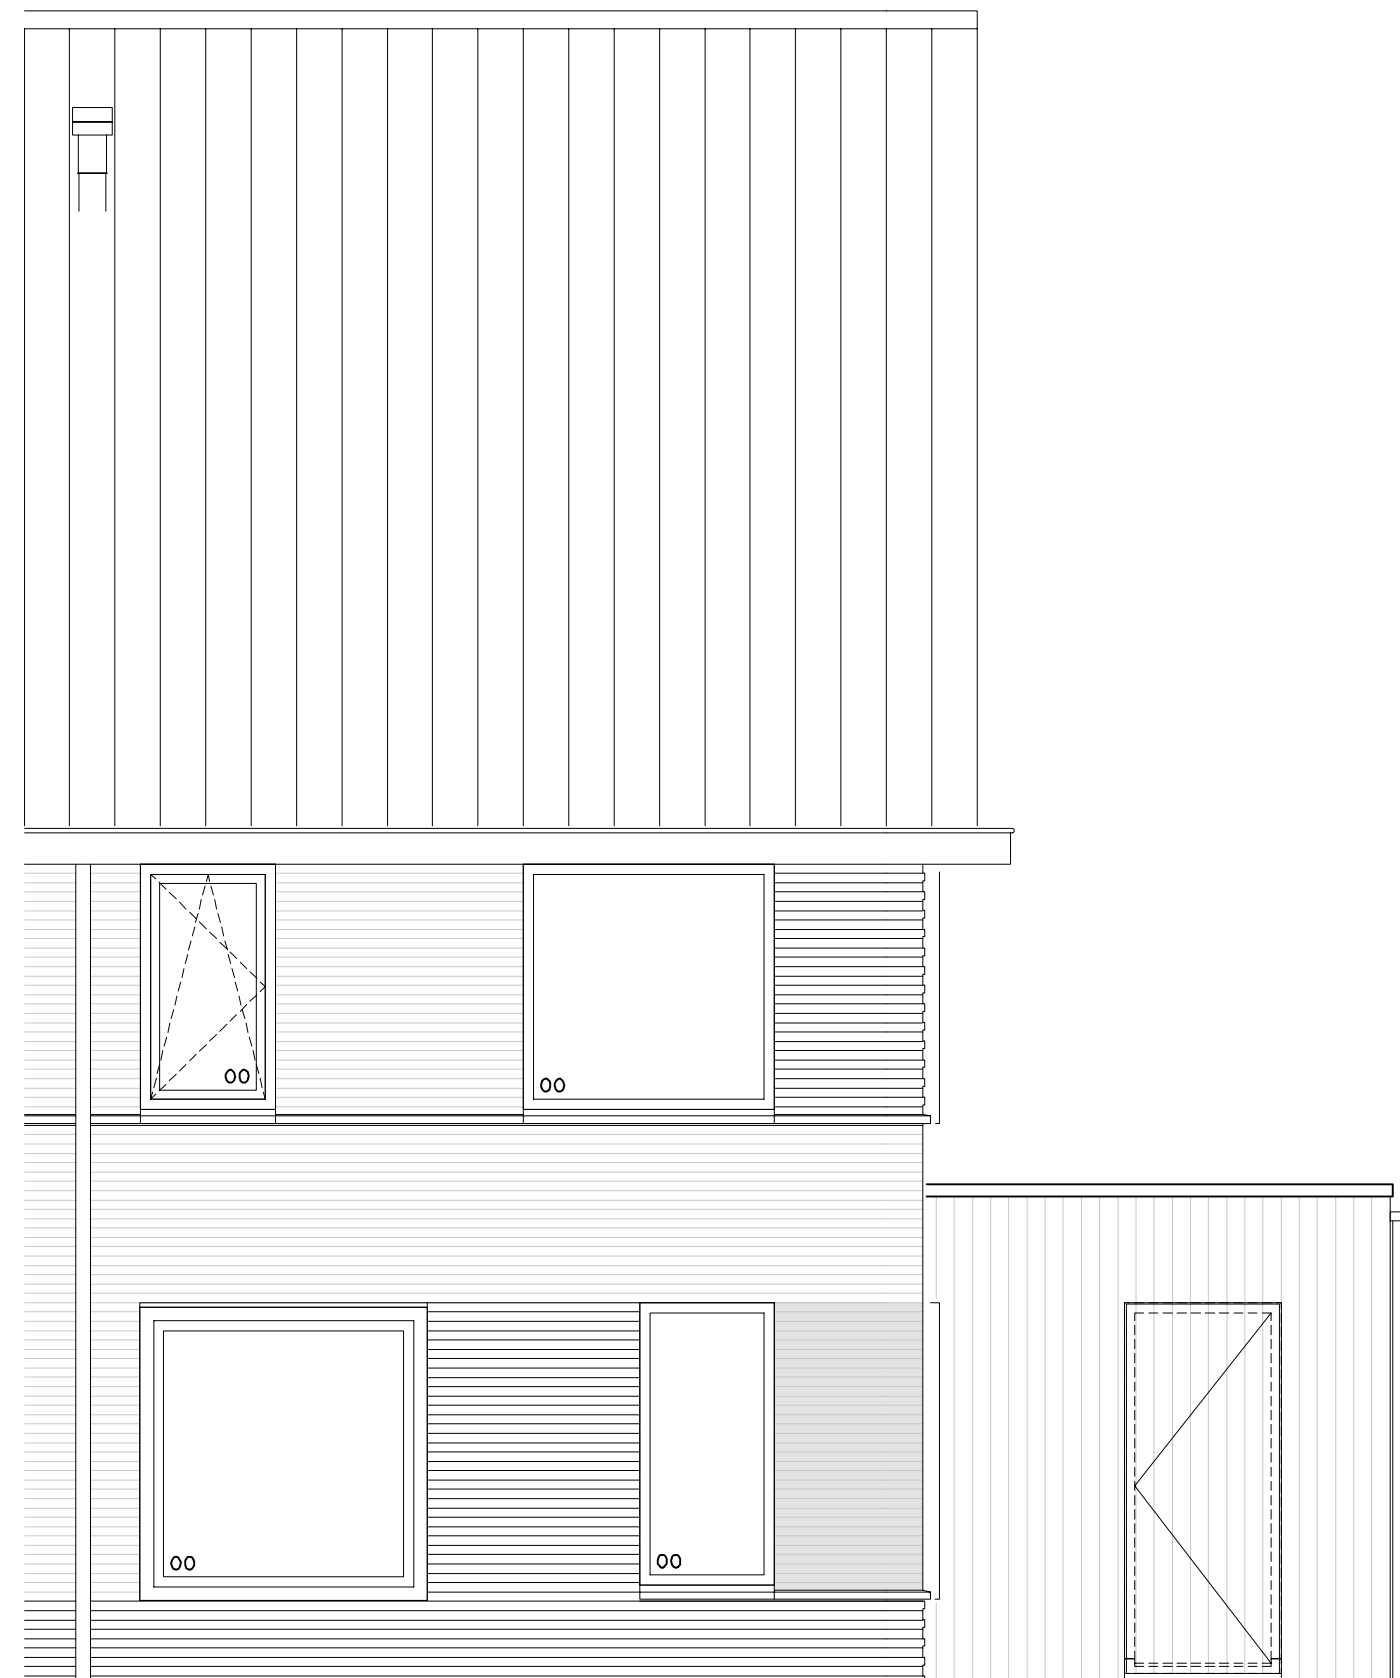

Vorgevel


B080 Loopdeur aan voorzijde berging

B080



Nijhuis Bouw B.V.

Kap eigentijds
schaal 1:50
datum: 12 april 2019

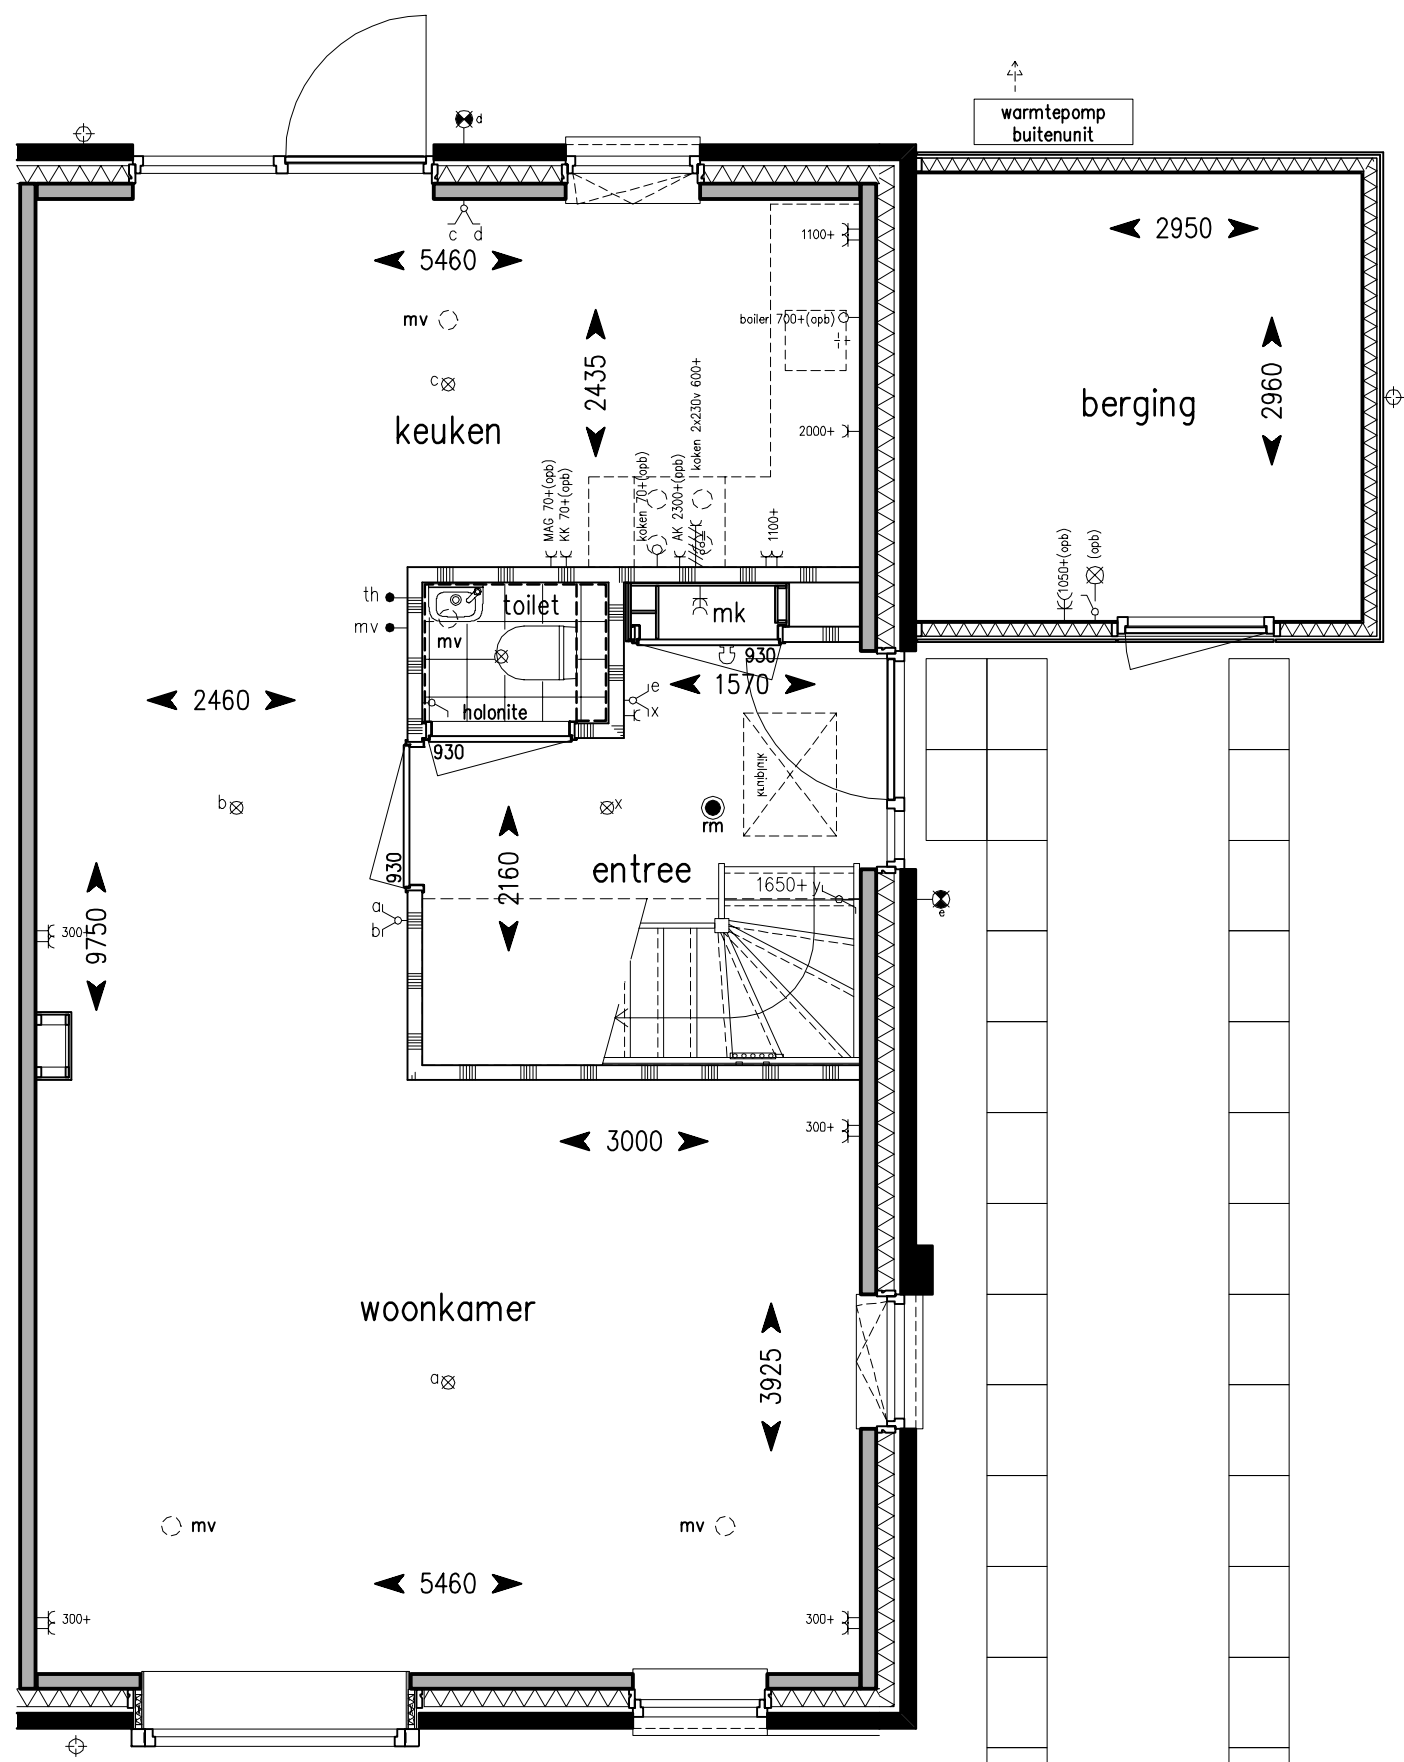

Begane grond

B080 Loopdeur aan voorzijde berging