


zonnepanelen exacte aantallen en plek n.t.b. conform opgaaf installateur en EPB berekening.

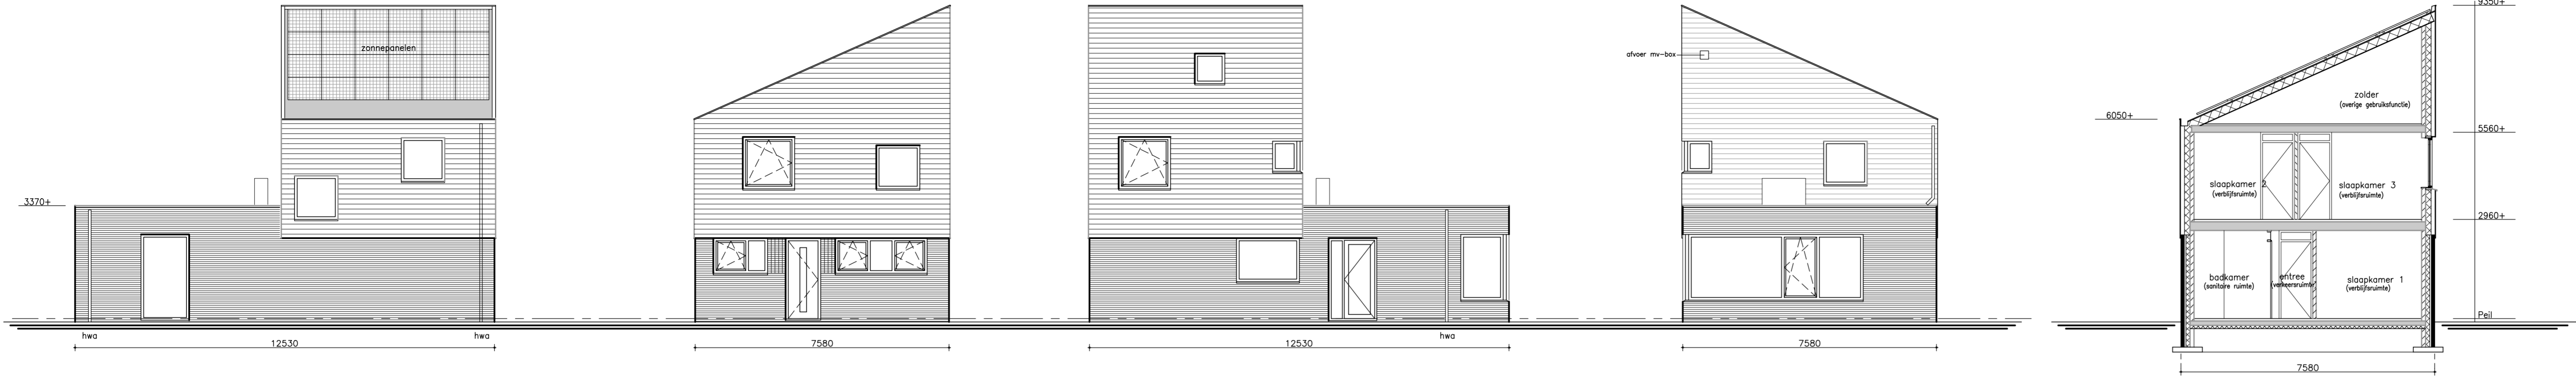

ZUIDGEVEL


OOSTGEVEL

NOORDGEVEL


WESTGEVEL

DOORSNEDE


MATERIALEN EN KLEUREN EXTERIEUR		
onderdeel	materiaal	kleur
metseiwerk	baksteen WF	antraciet / bruin genuanceerd
voeg	doorstrijk terugliggend	donker grijs
houten delen	houten delen	natuur
buitenkozijnen begane grond	kunststof	antraciet
buitenkozijnen verdieping	kunststof	wit
buitenramen	kunststof	wit
buitendeuren	kunststof	wit
waterslagen	aluminium	gemoffield antraciet
laten	thermisch verzinkt staal	gemoffield antraciet
hwa	zink	natuur
dakrand lessenaarsdak	aluminium	blank
dakbedekking	bitumenzeuze dakbedekking	antraciet
pvc panelen	blank aluminium kader	antraciet
dakrand plat dak	aluminium	antraciet
dakrand schuin dak		

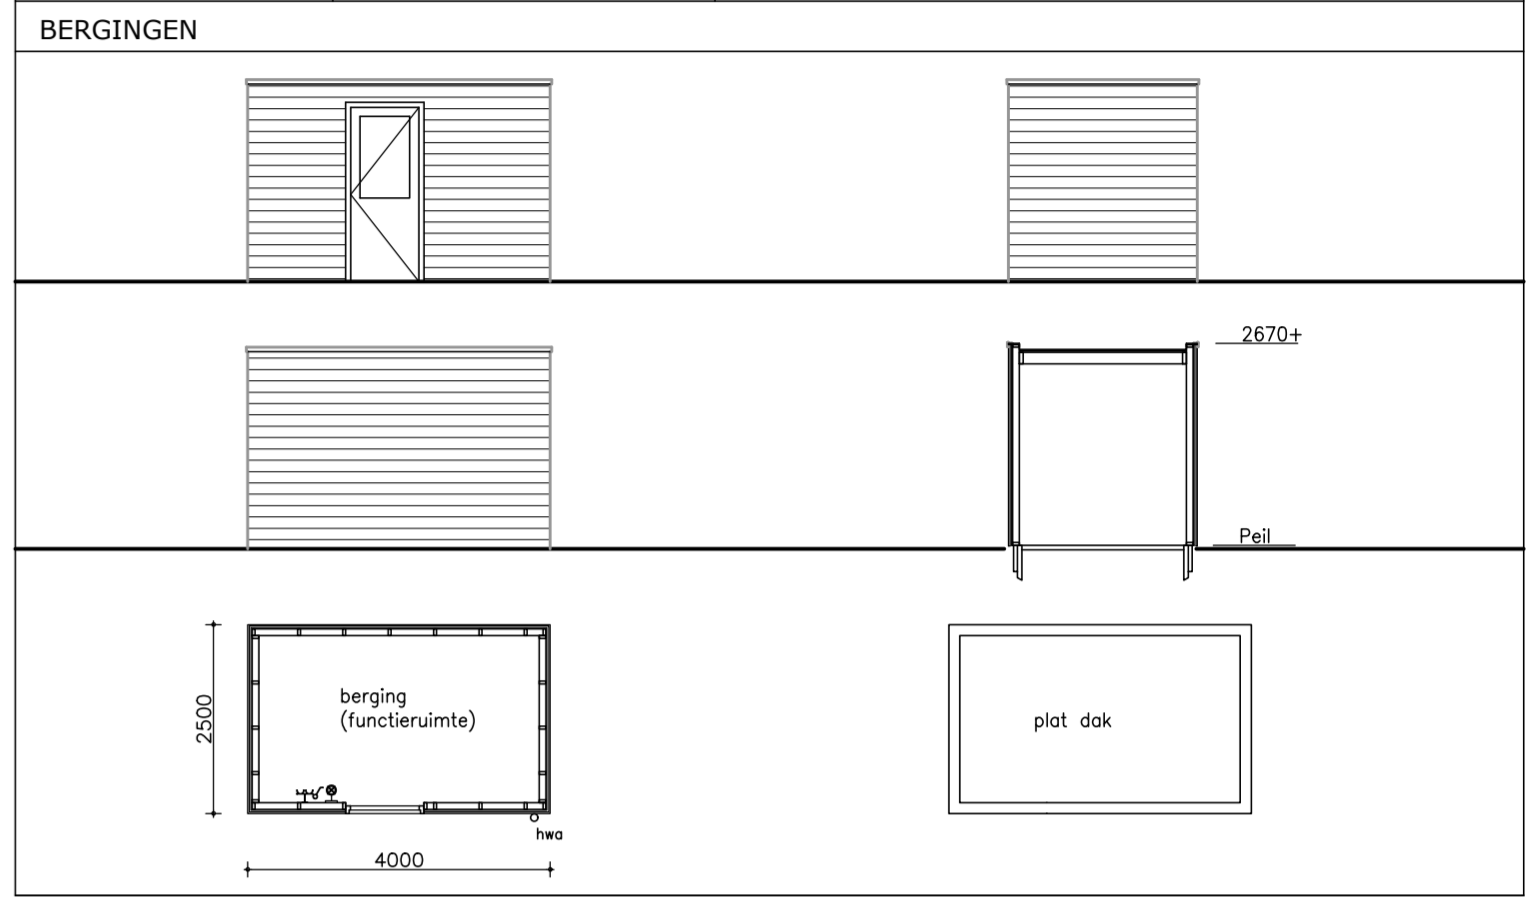


RENVOOI INSTALLATIEWERK ENZ.			
wandcontactdoos enkel (geaard)	schakelaar, enkelpolig	kastje vloerverdelers	wd wasdroger
wandcontactdoos dubbel (geaard)	schakelaar, wissel	hwa hemelwater/voer (intitatief)	wm wasmachine
lichtarmatuur plafond	schakelaar, serie	hwa douche	ls loze leiding
lichtarmatuur wand	bedrukker	mk meterkast	
centrale antenne inrichting	schel	mv mechanische ventilatie box	
aansluitpunt telefoon	afzuigpunt mechanische ventilatie	AK afzuigkap (hoog geplaatst)	
thermostaat	rookmelder	KT kooktoestel aansluiting	

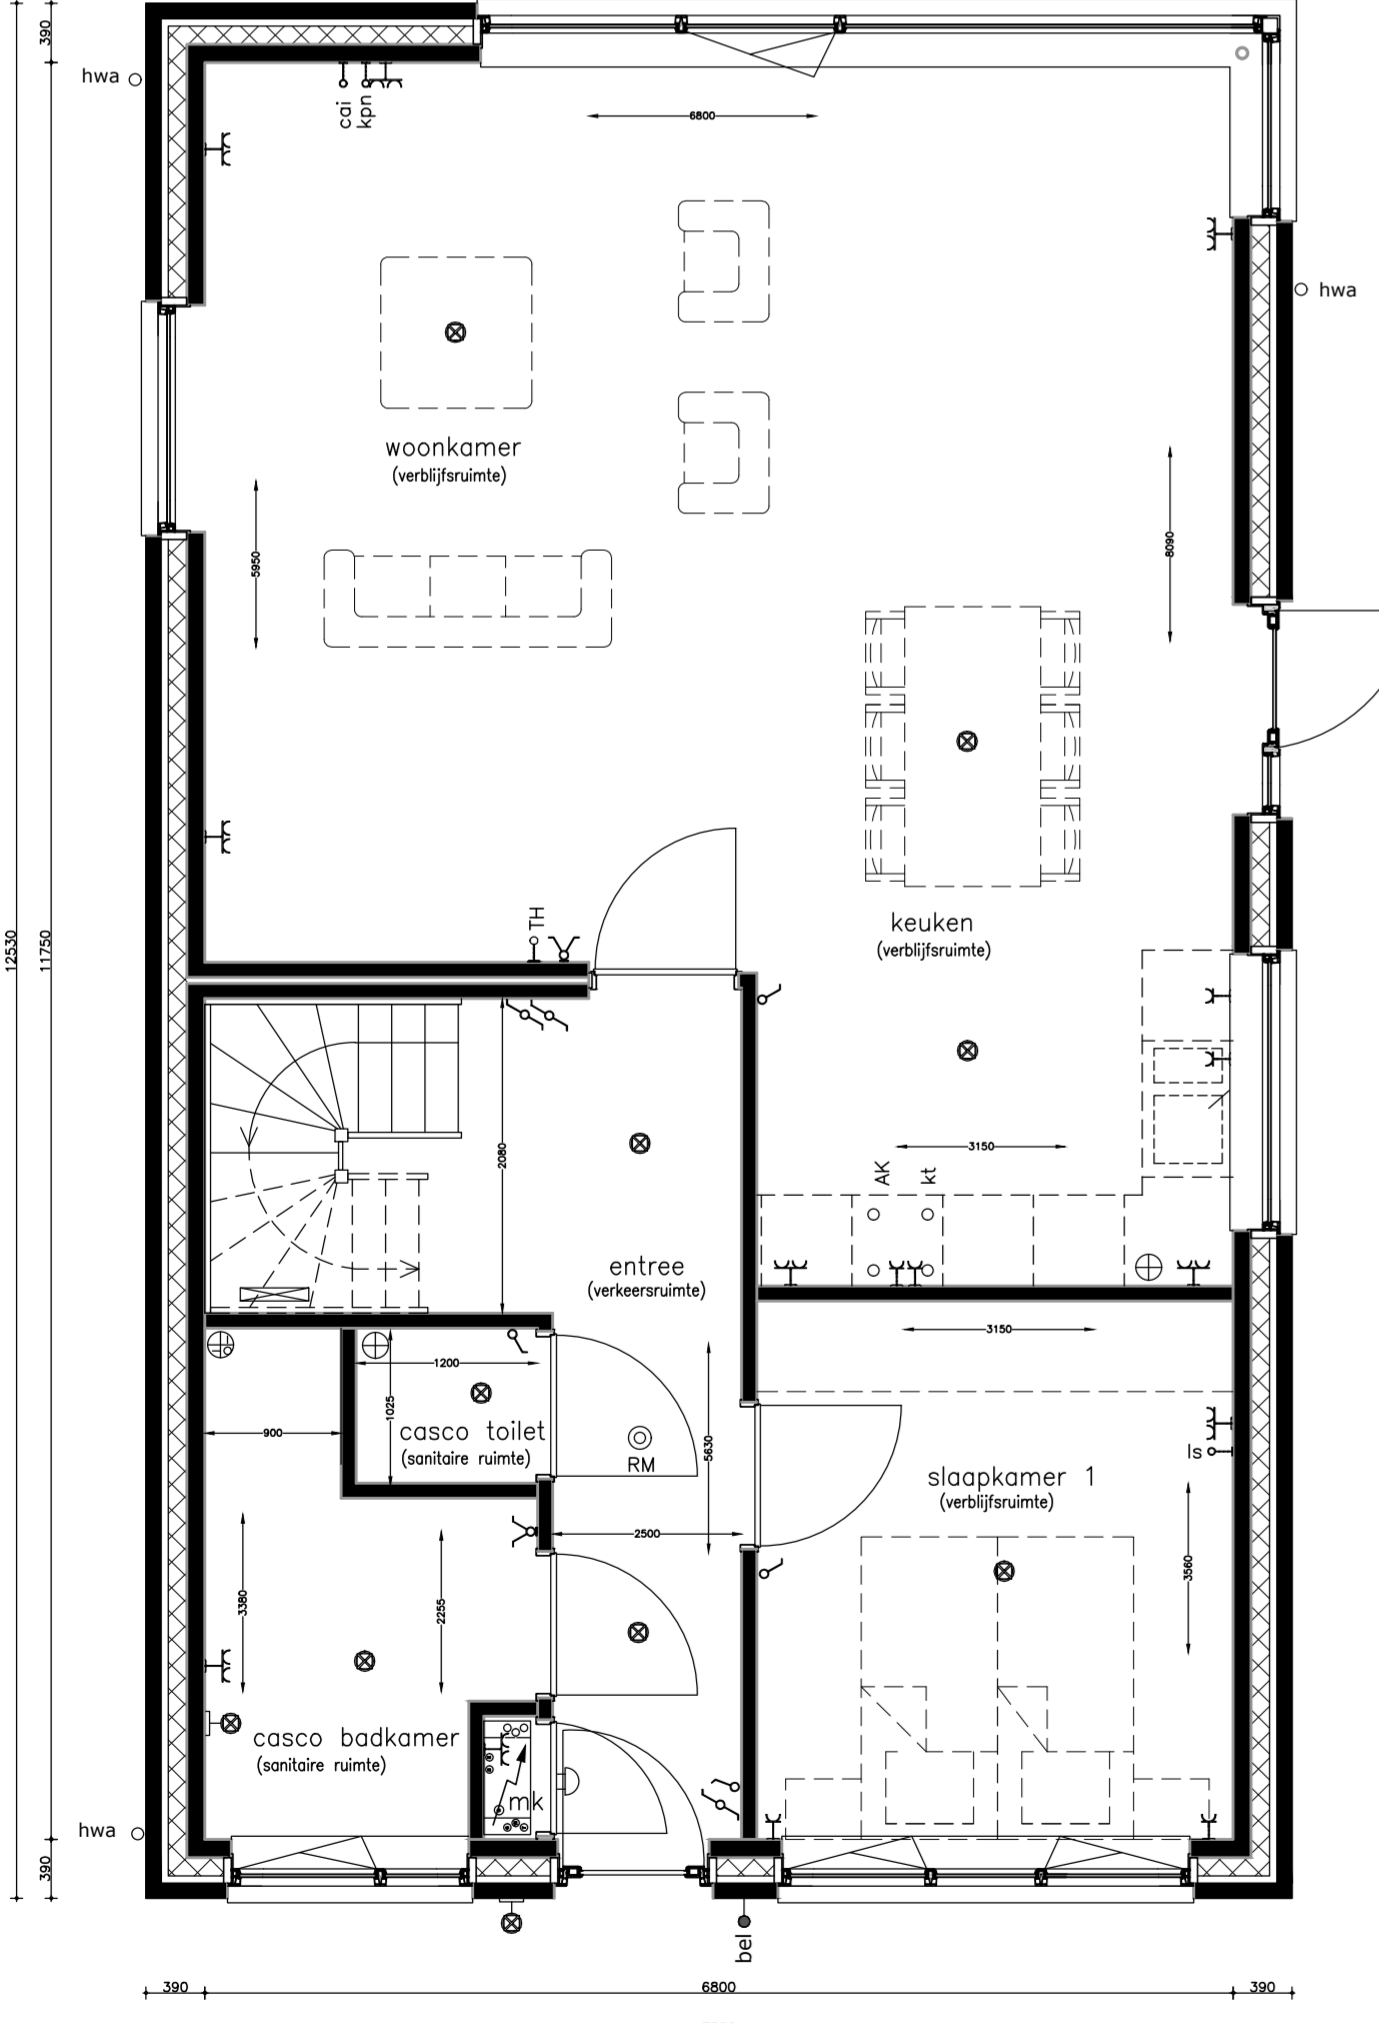


BEGANE GROND

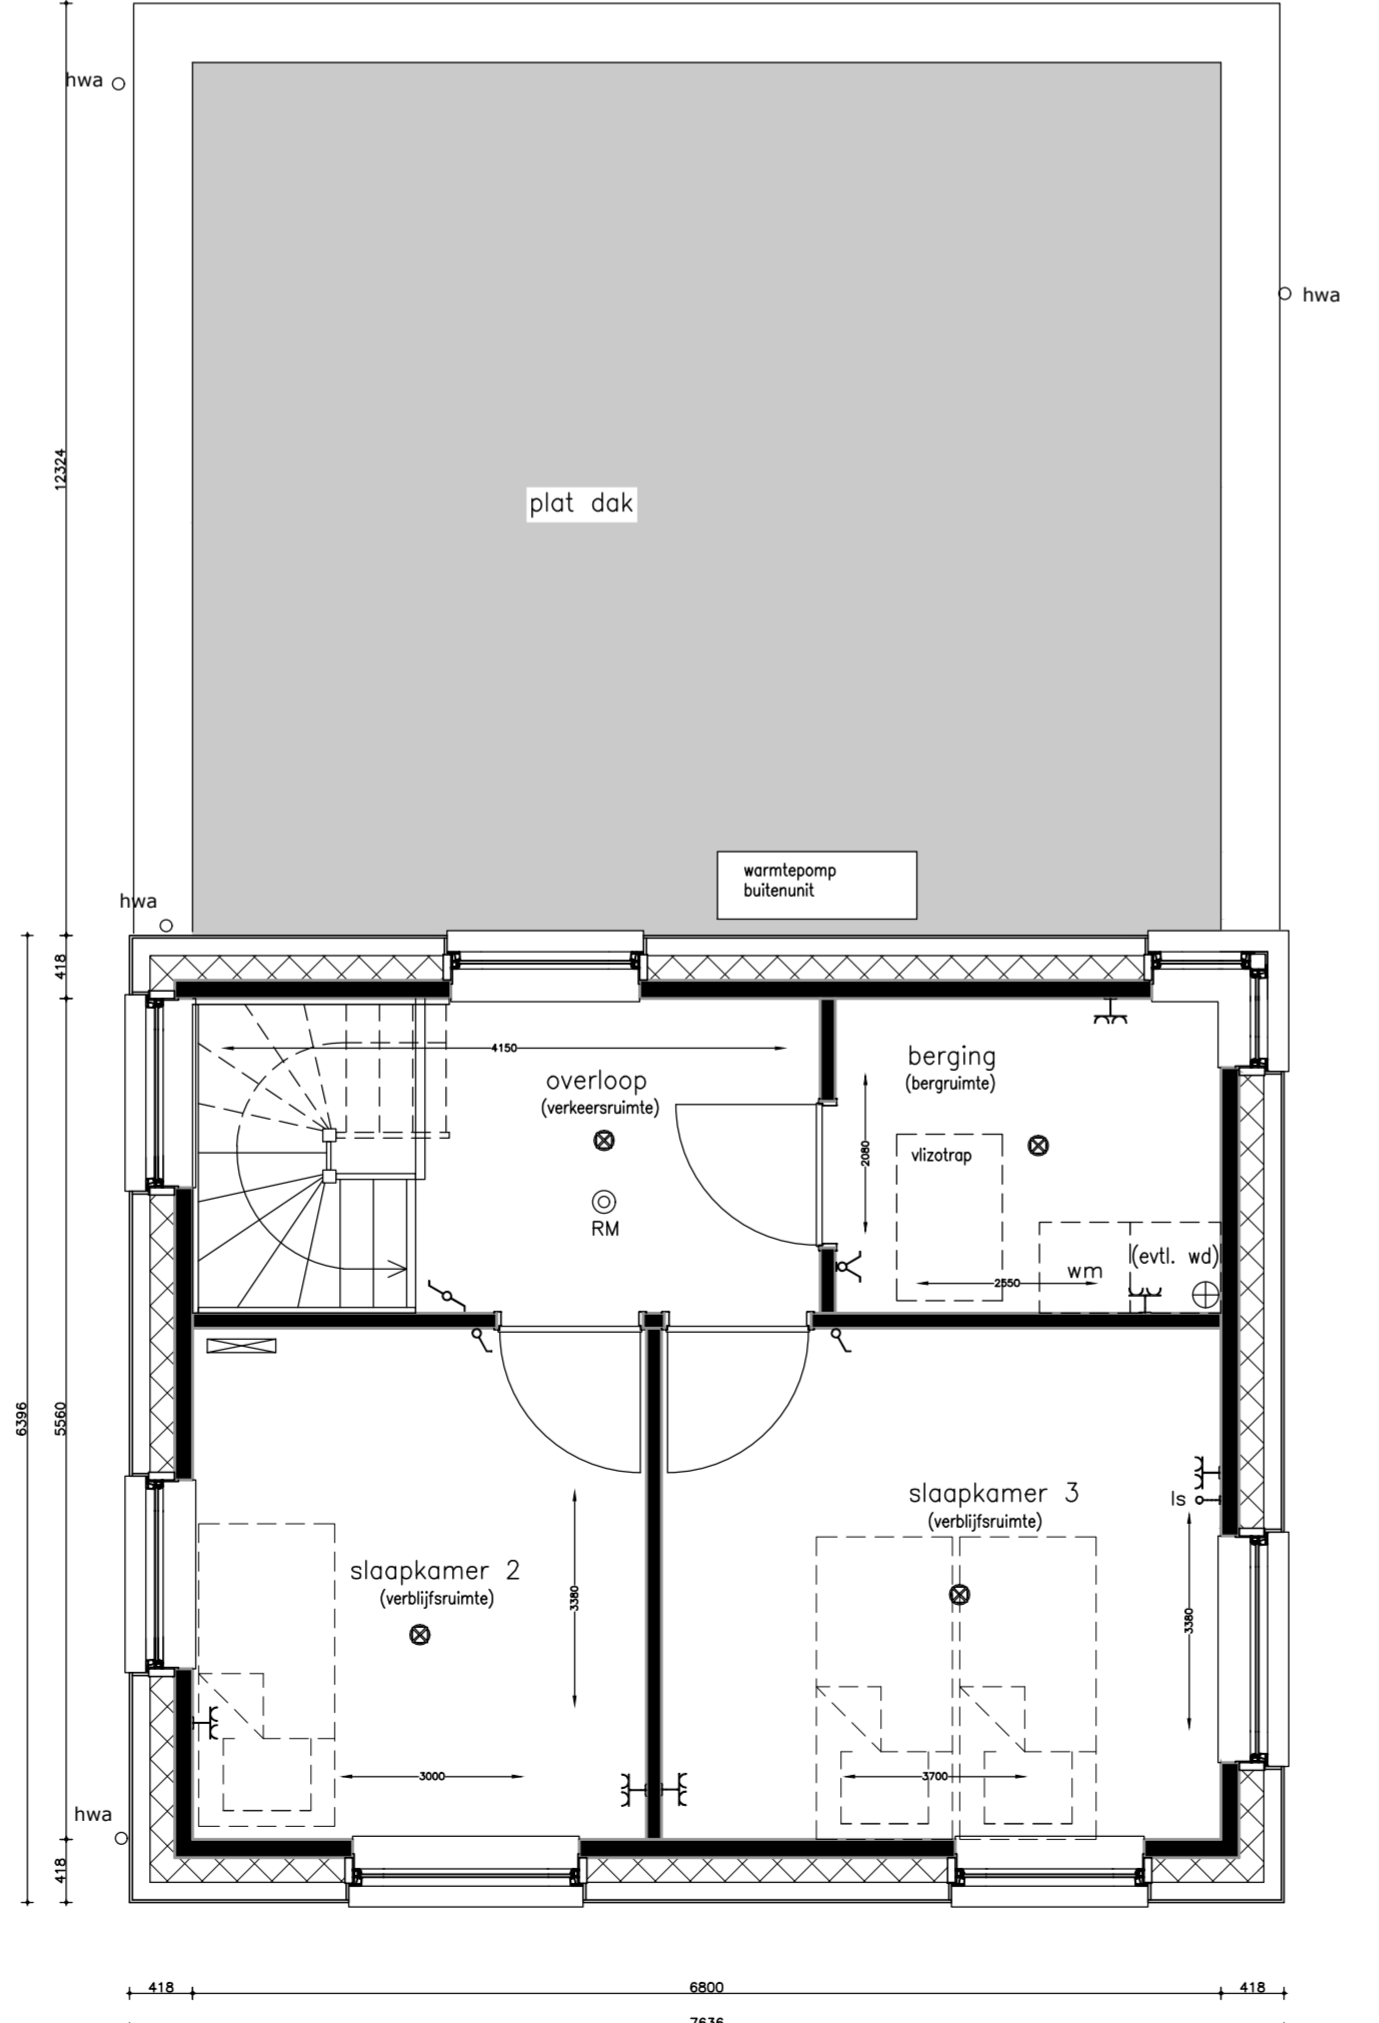

VERDIEPING

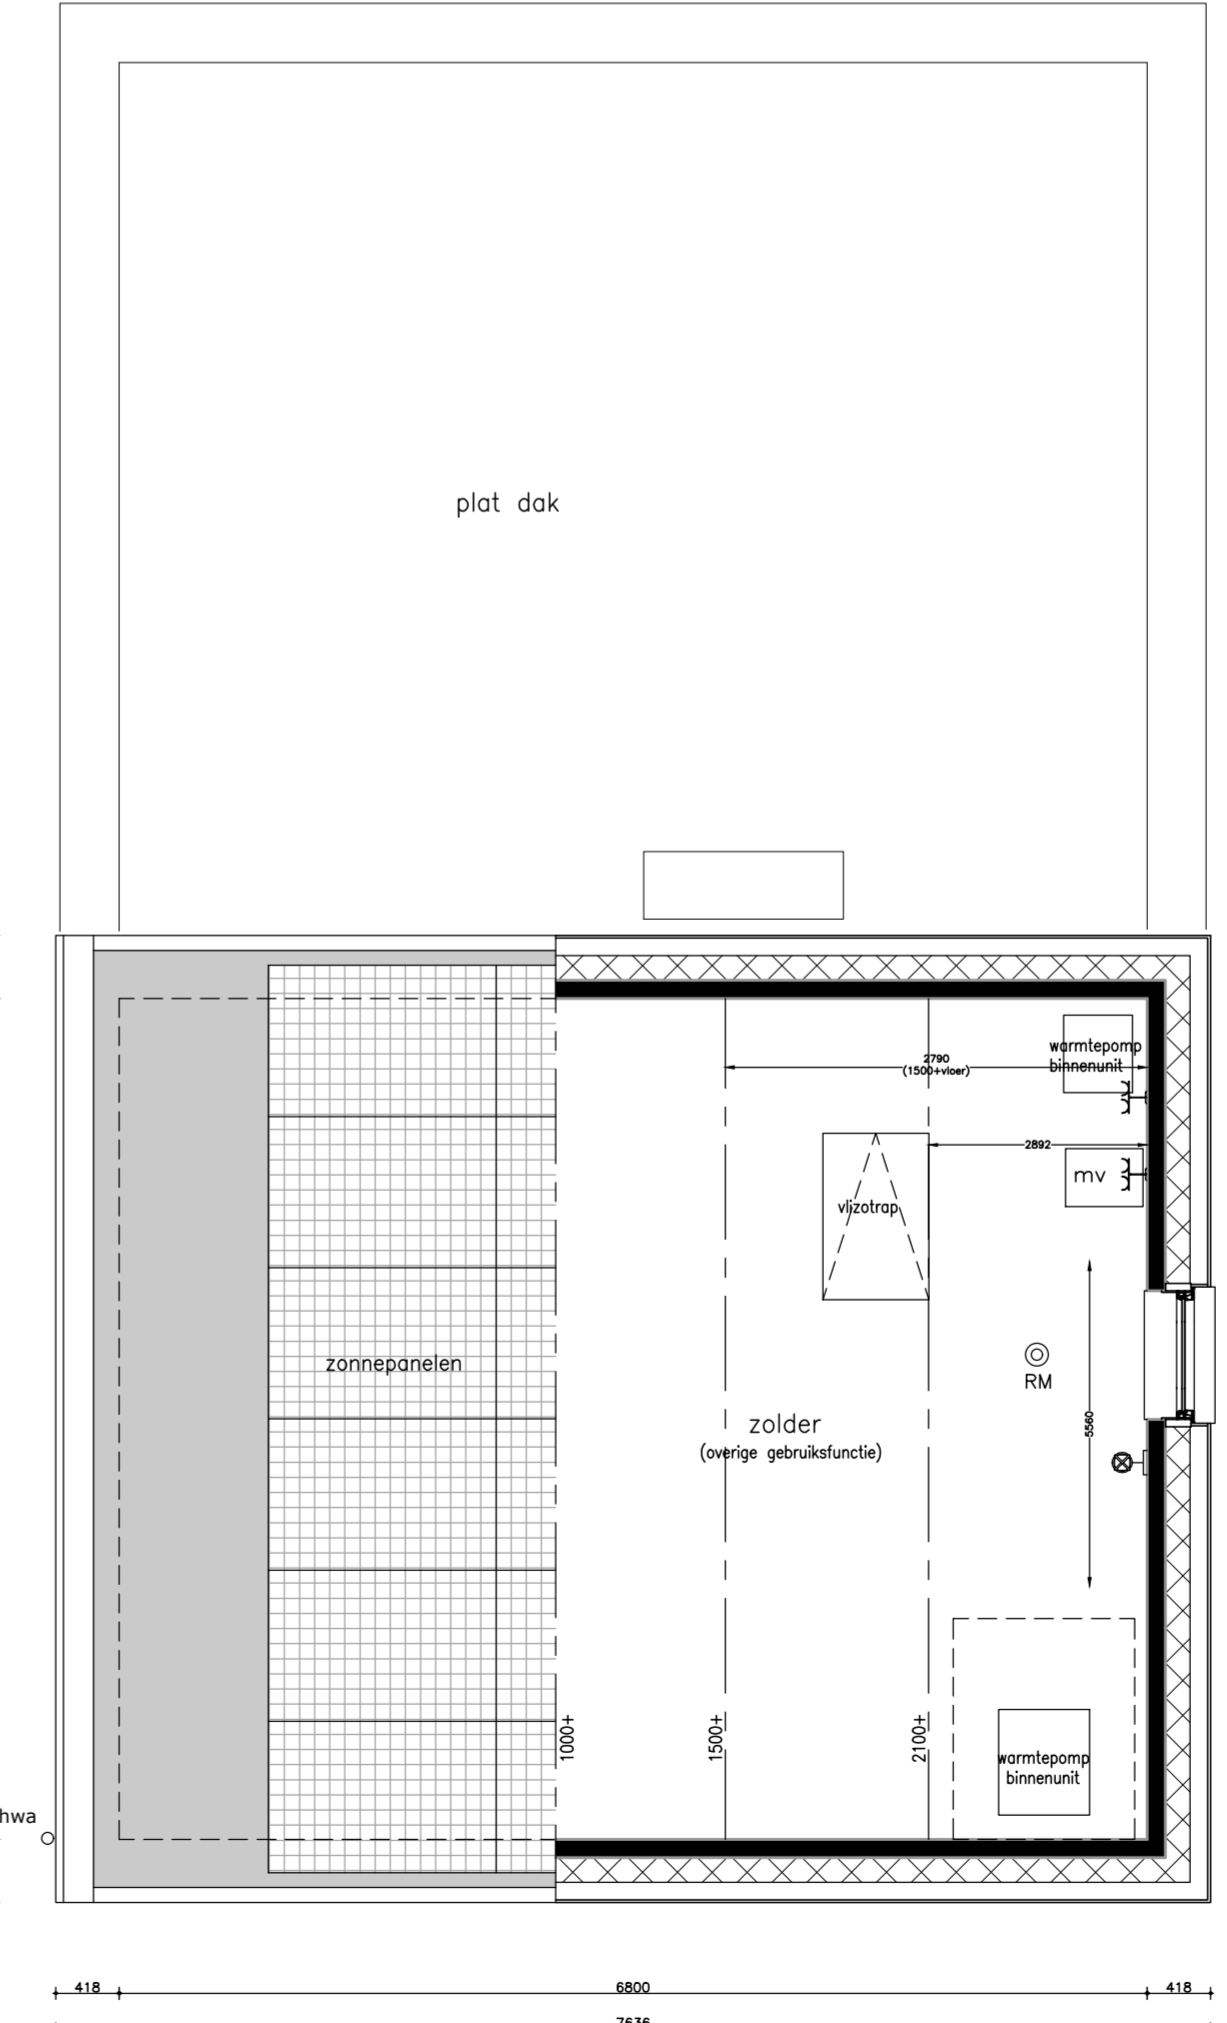

ZOLDER

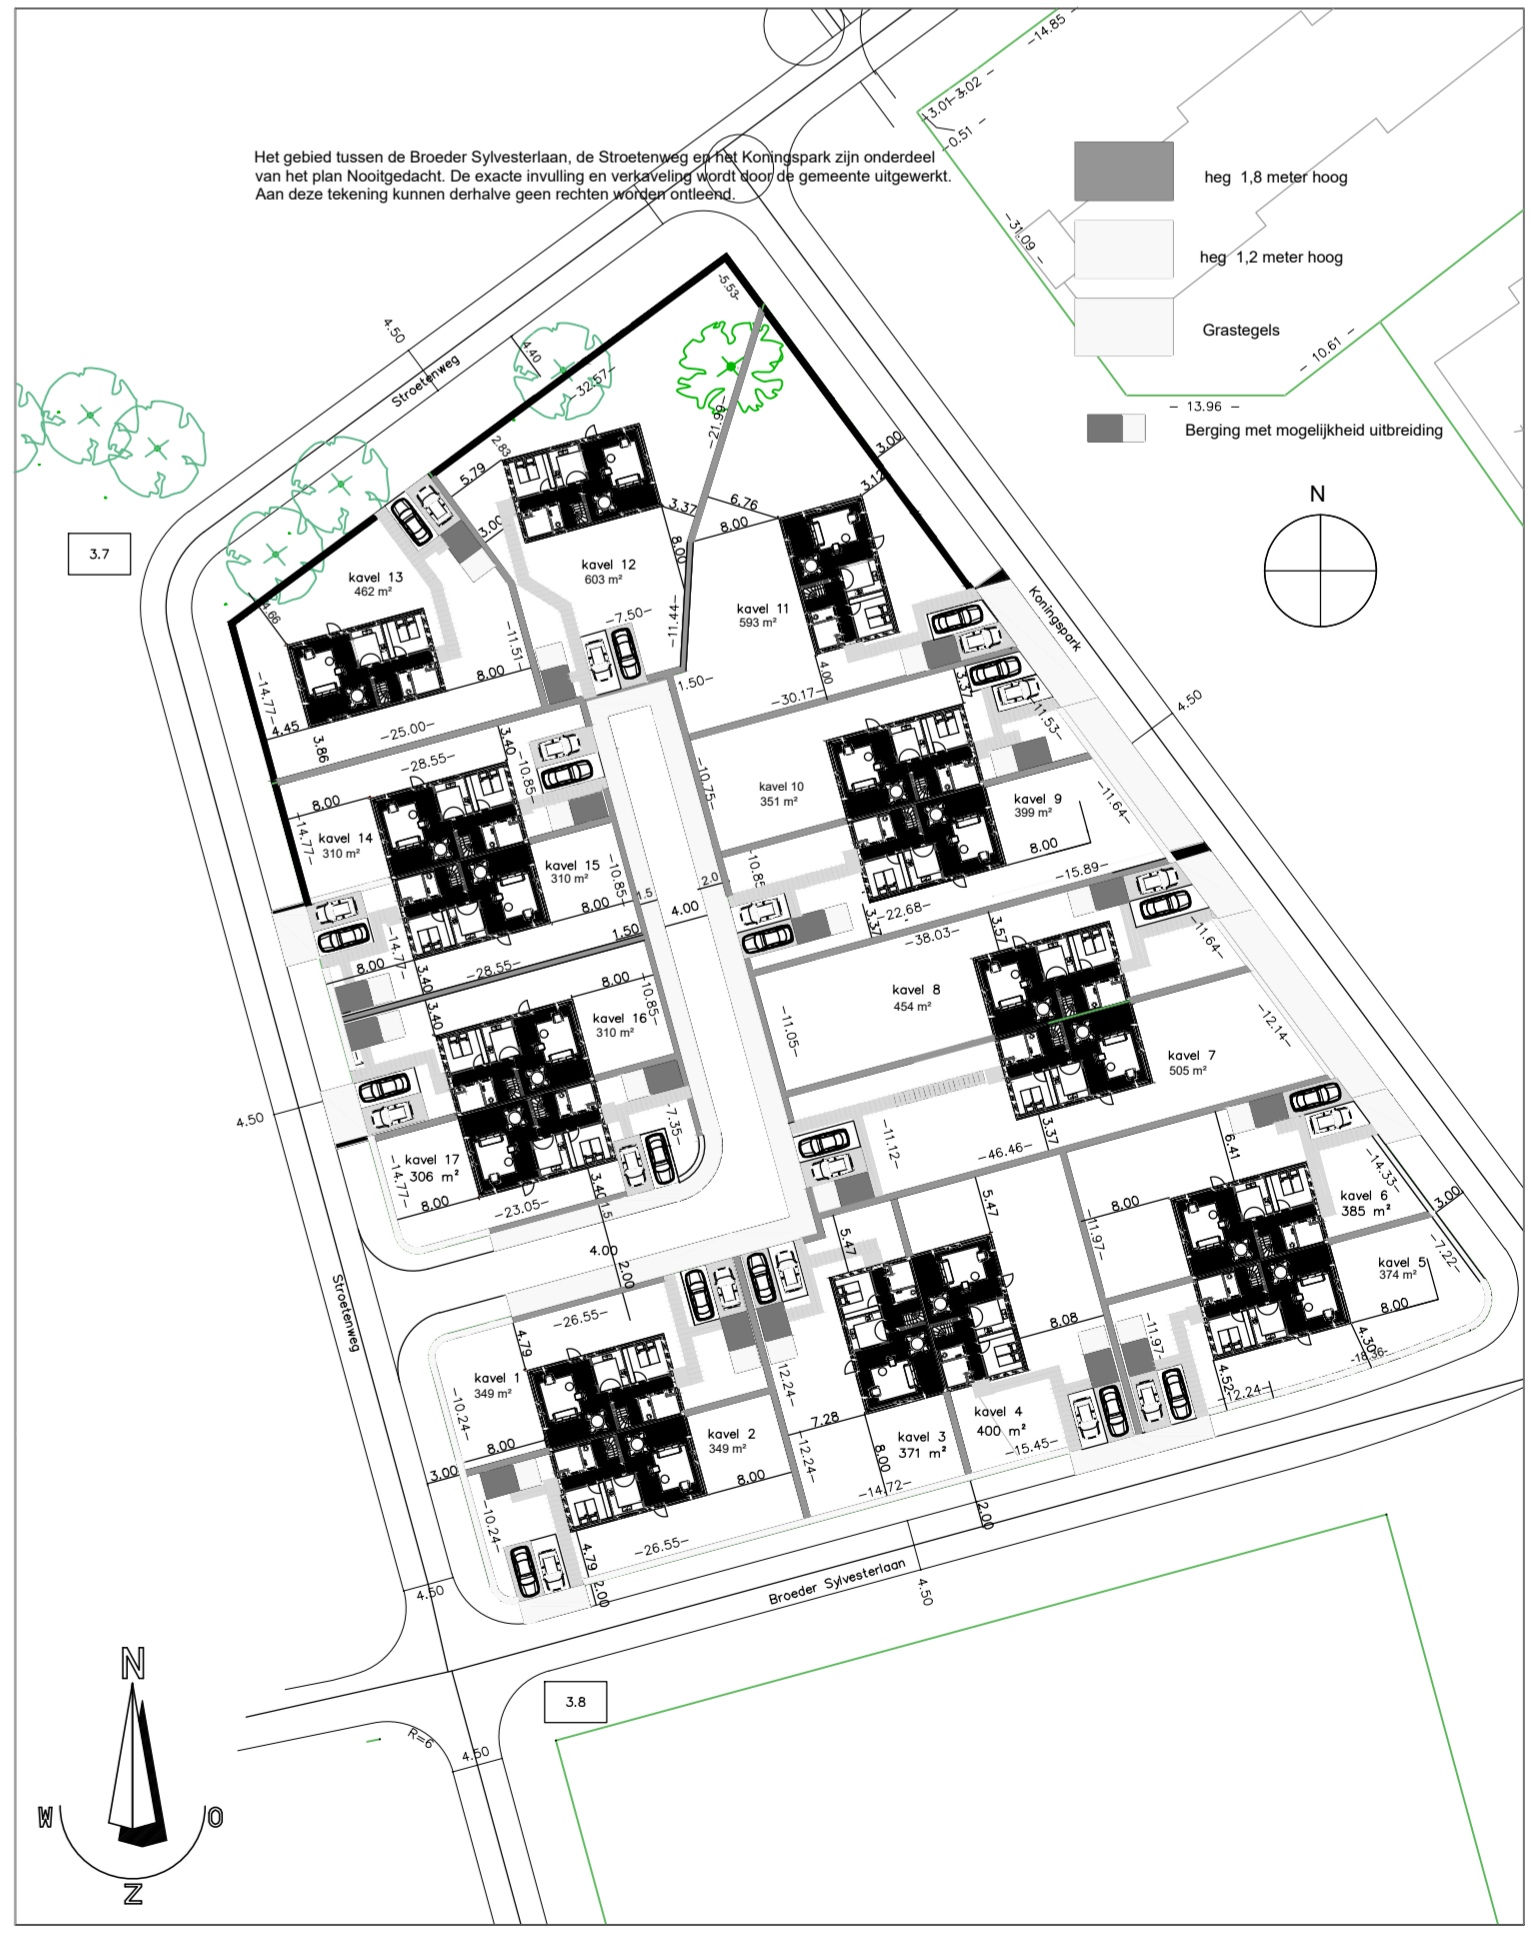

Electronicaweg 8  
9503 EX Stadskanaal  
Postbus 20  
9500 AA Stadskanaal  
Tel: 0599-696969  
Fax: 0599-620960  
Site: www.hescobouw.nl  
Mail: info@hescobouw.nl

project:  
2-onder1-kap en solitaire woningen in het plan "hooggedacht" te Roldo, Broeder Sylvesterlaan, Stoetenweg, Koningspark.

Onderdeel:  
VRUJSTAANDE BASISWONING  
Kavel 13  
Schaal: platte en doorsnede: 1:100  
Schaal: plattegronden: 1:100  
datum:  
08 April 2021

nadruk verboden zonder schriftelijke toestemming van de directie van Hescobouw.