


Begane grond


bnr: 0.1

Schaal 1:50

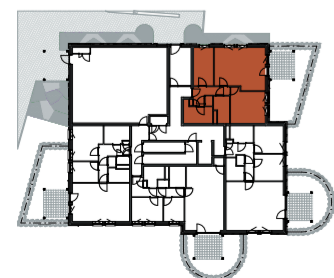


Begane grond  
0.1



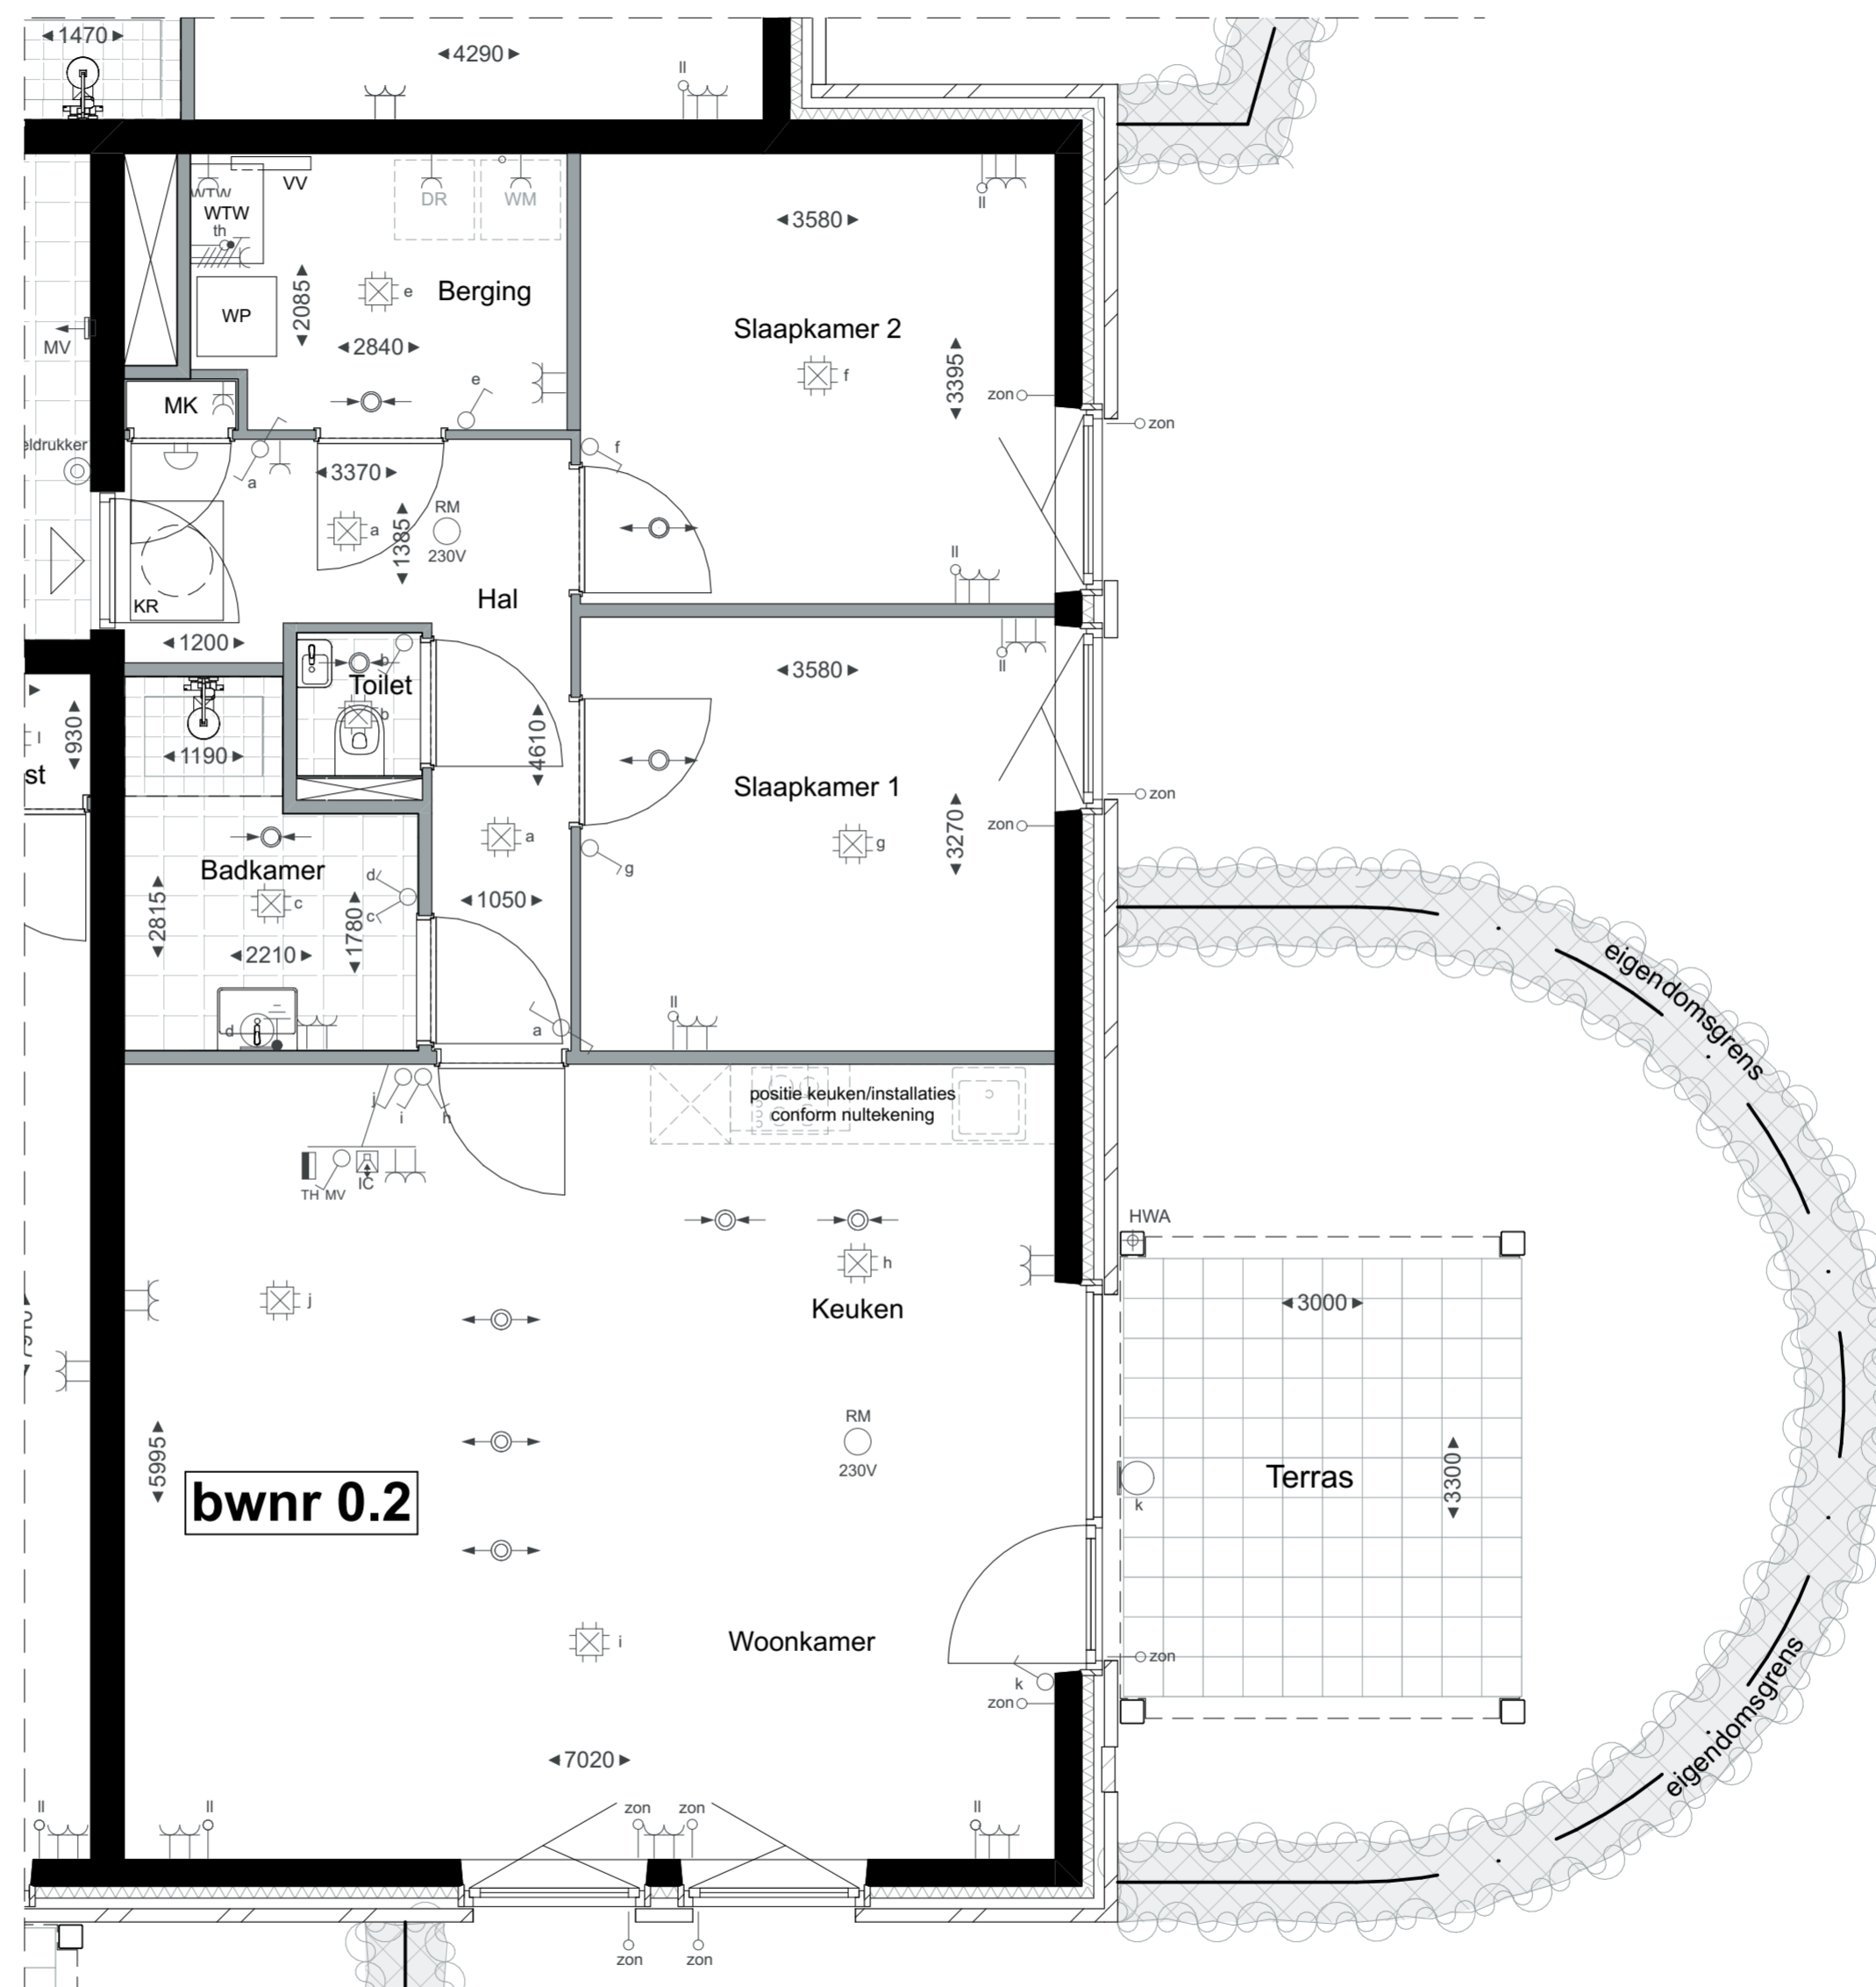


**Begnane grond**

bwnr: 0.2  
Schaal 1:50

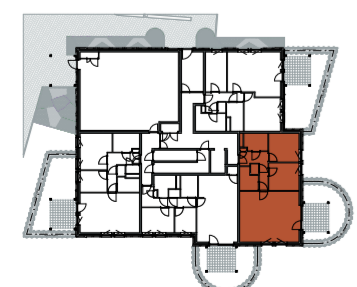


Begnane grond  
0.2



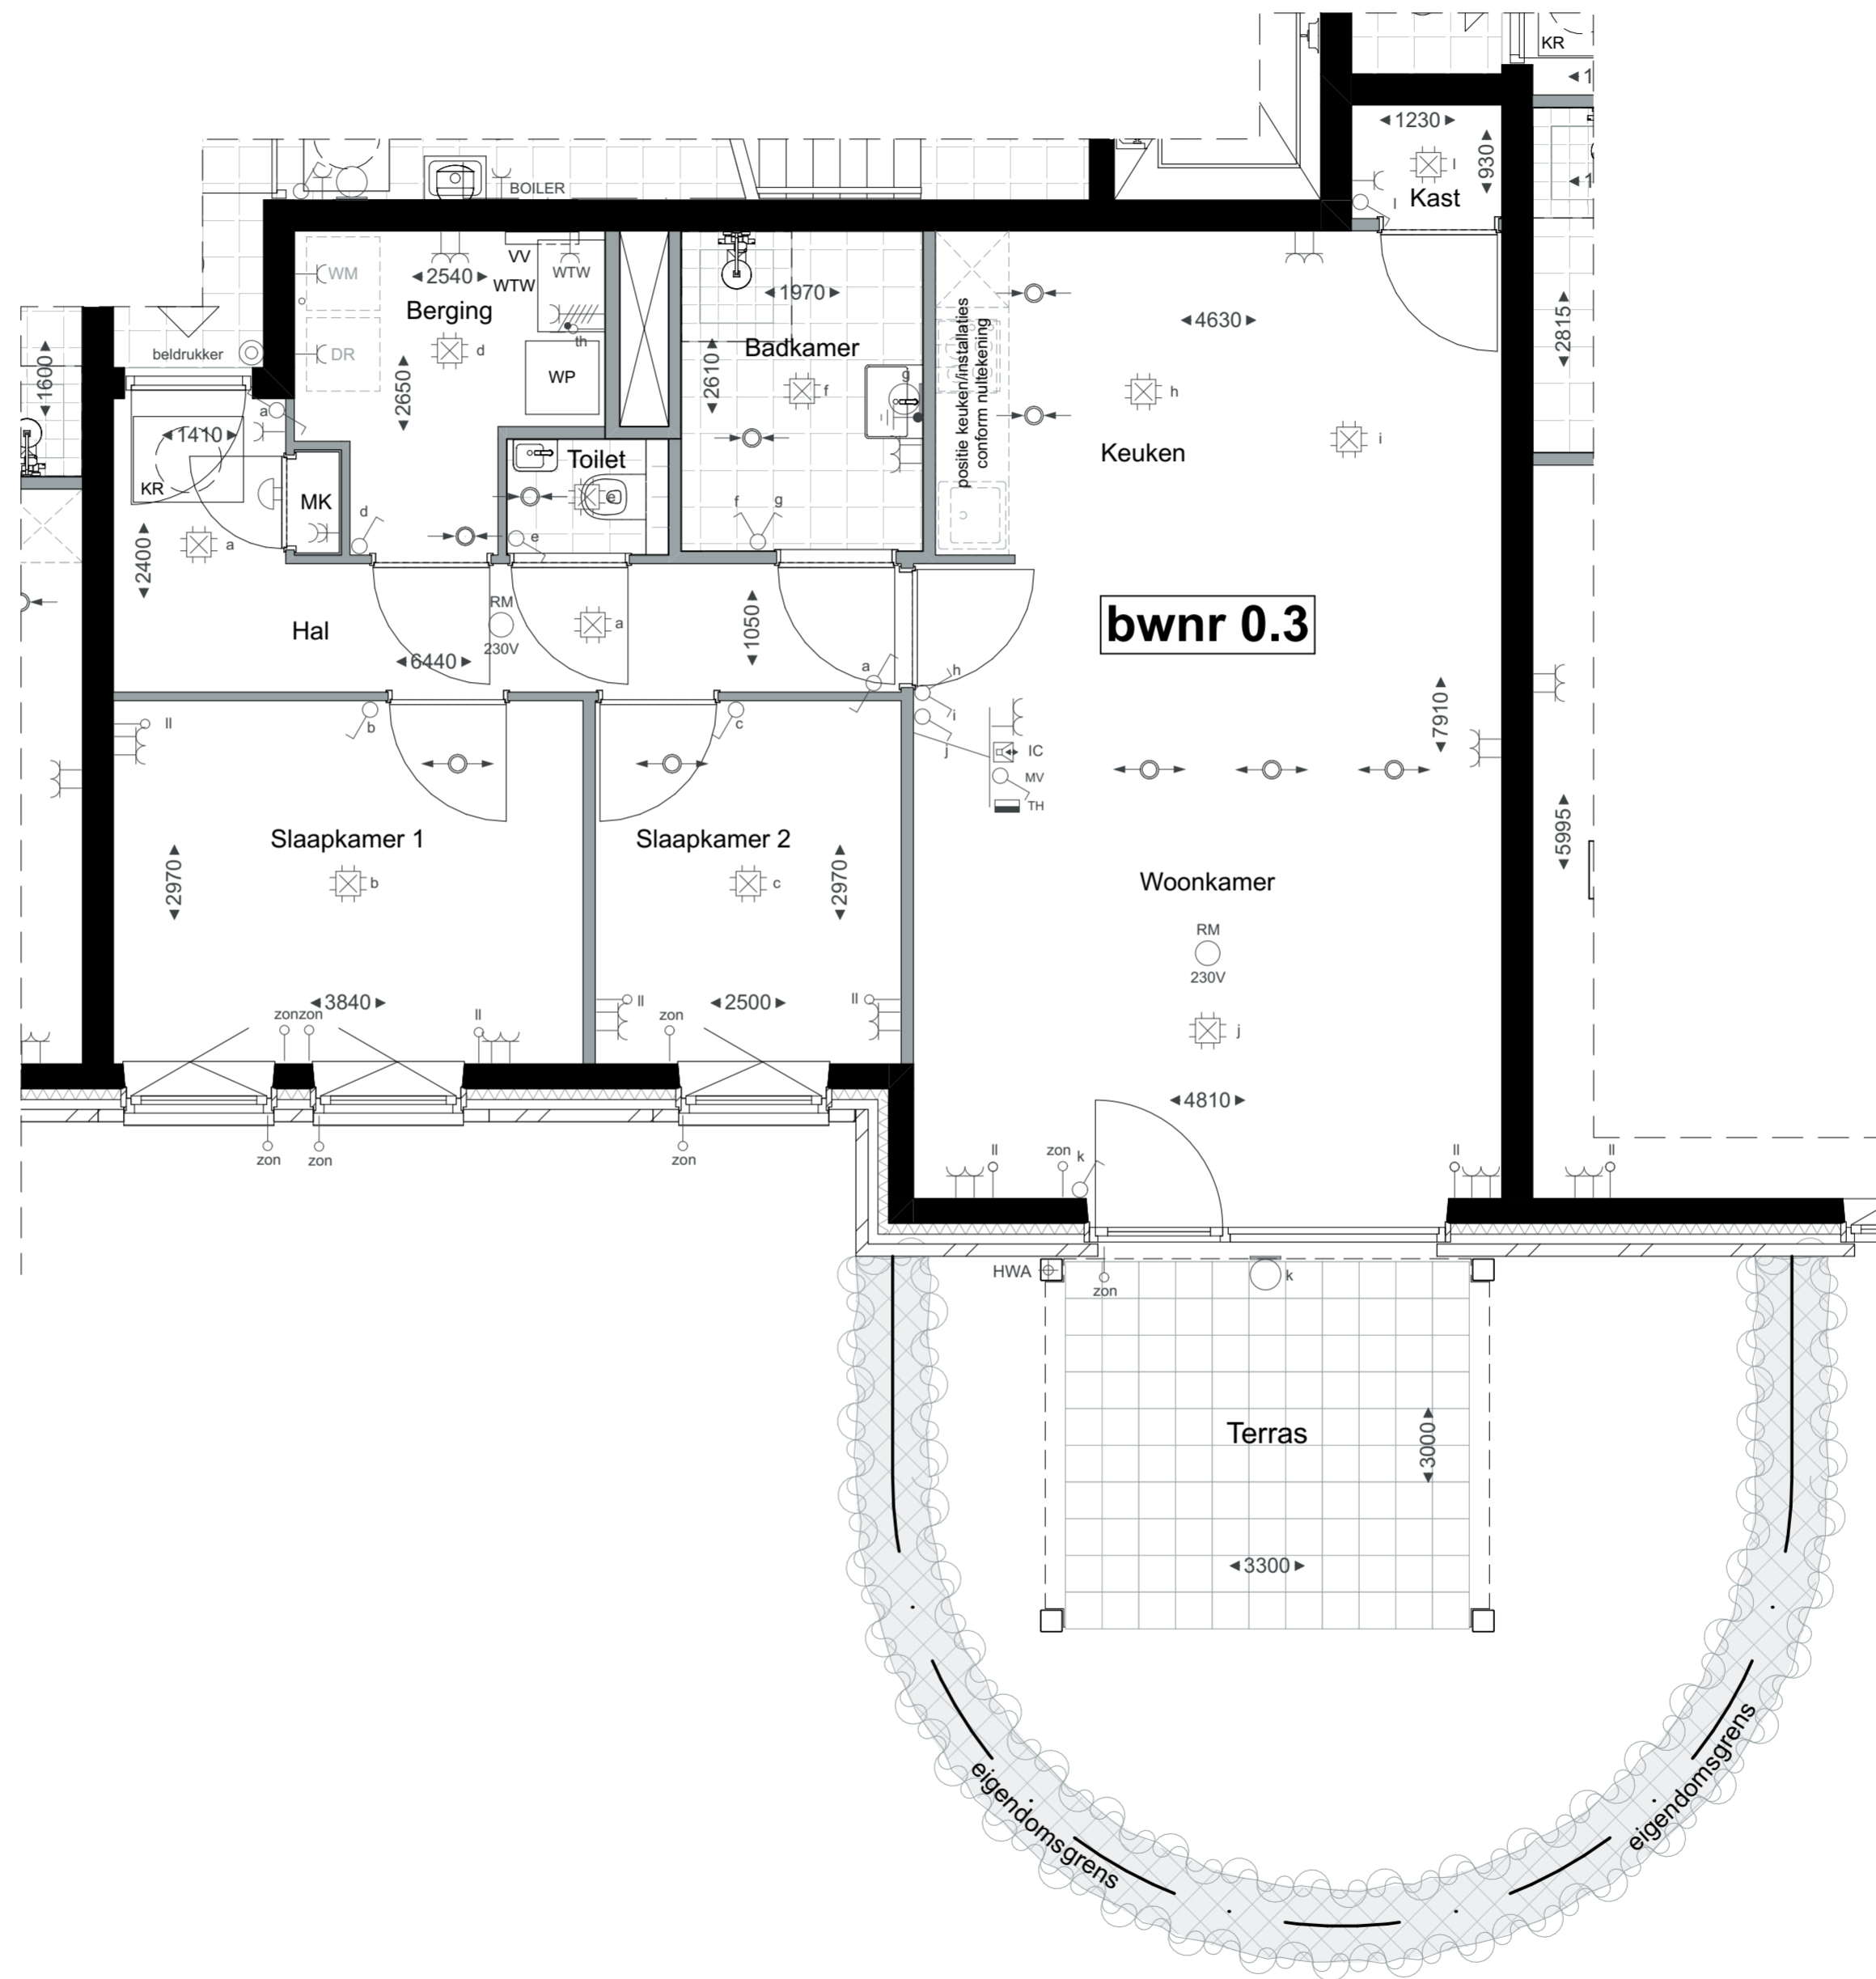


**Begane grond**

bnr: 0.3  
Schaal 1:50

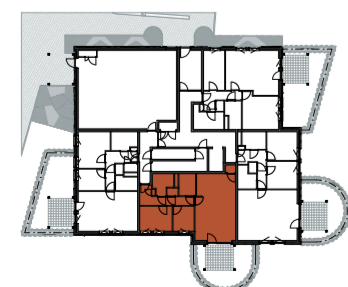


Begane grond  
0.3



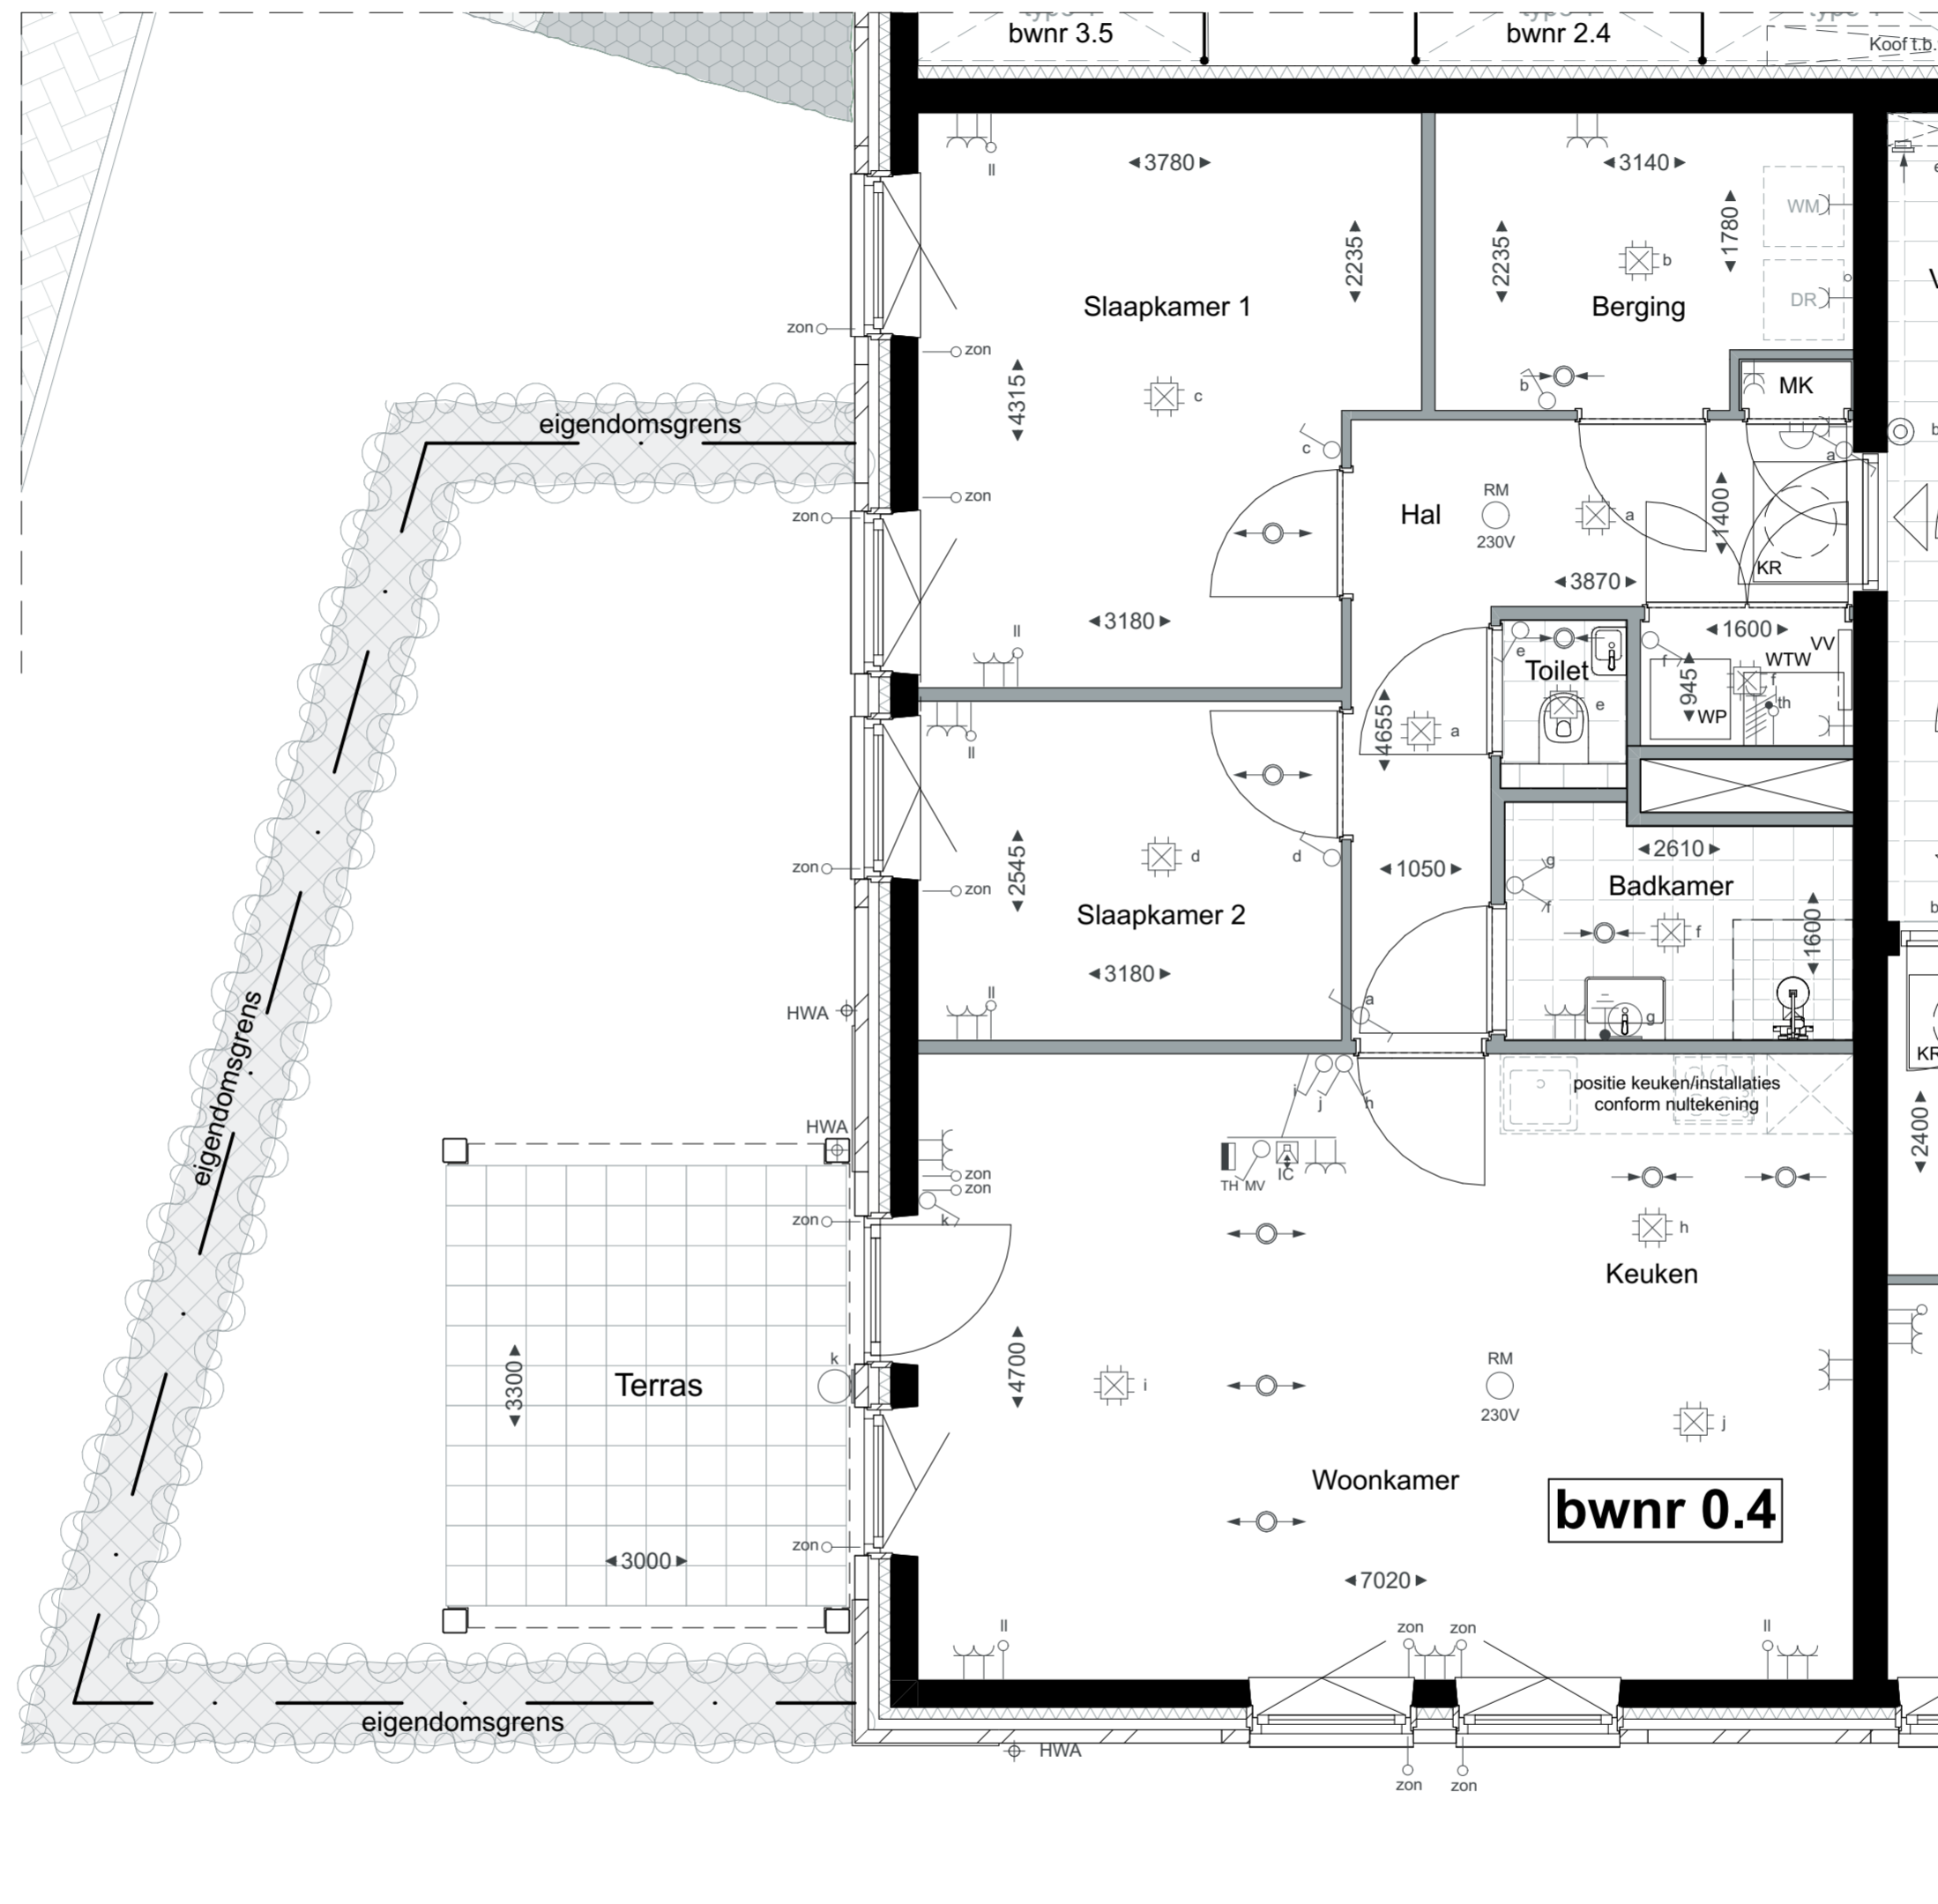


**Begane grond**

bnr: 0.4  
Schaal 1:50

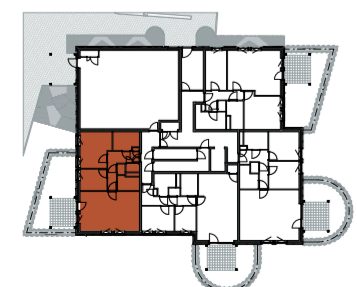

Begane grond  
0.4




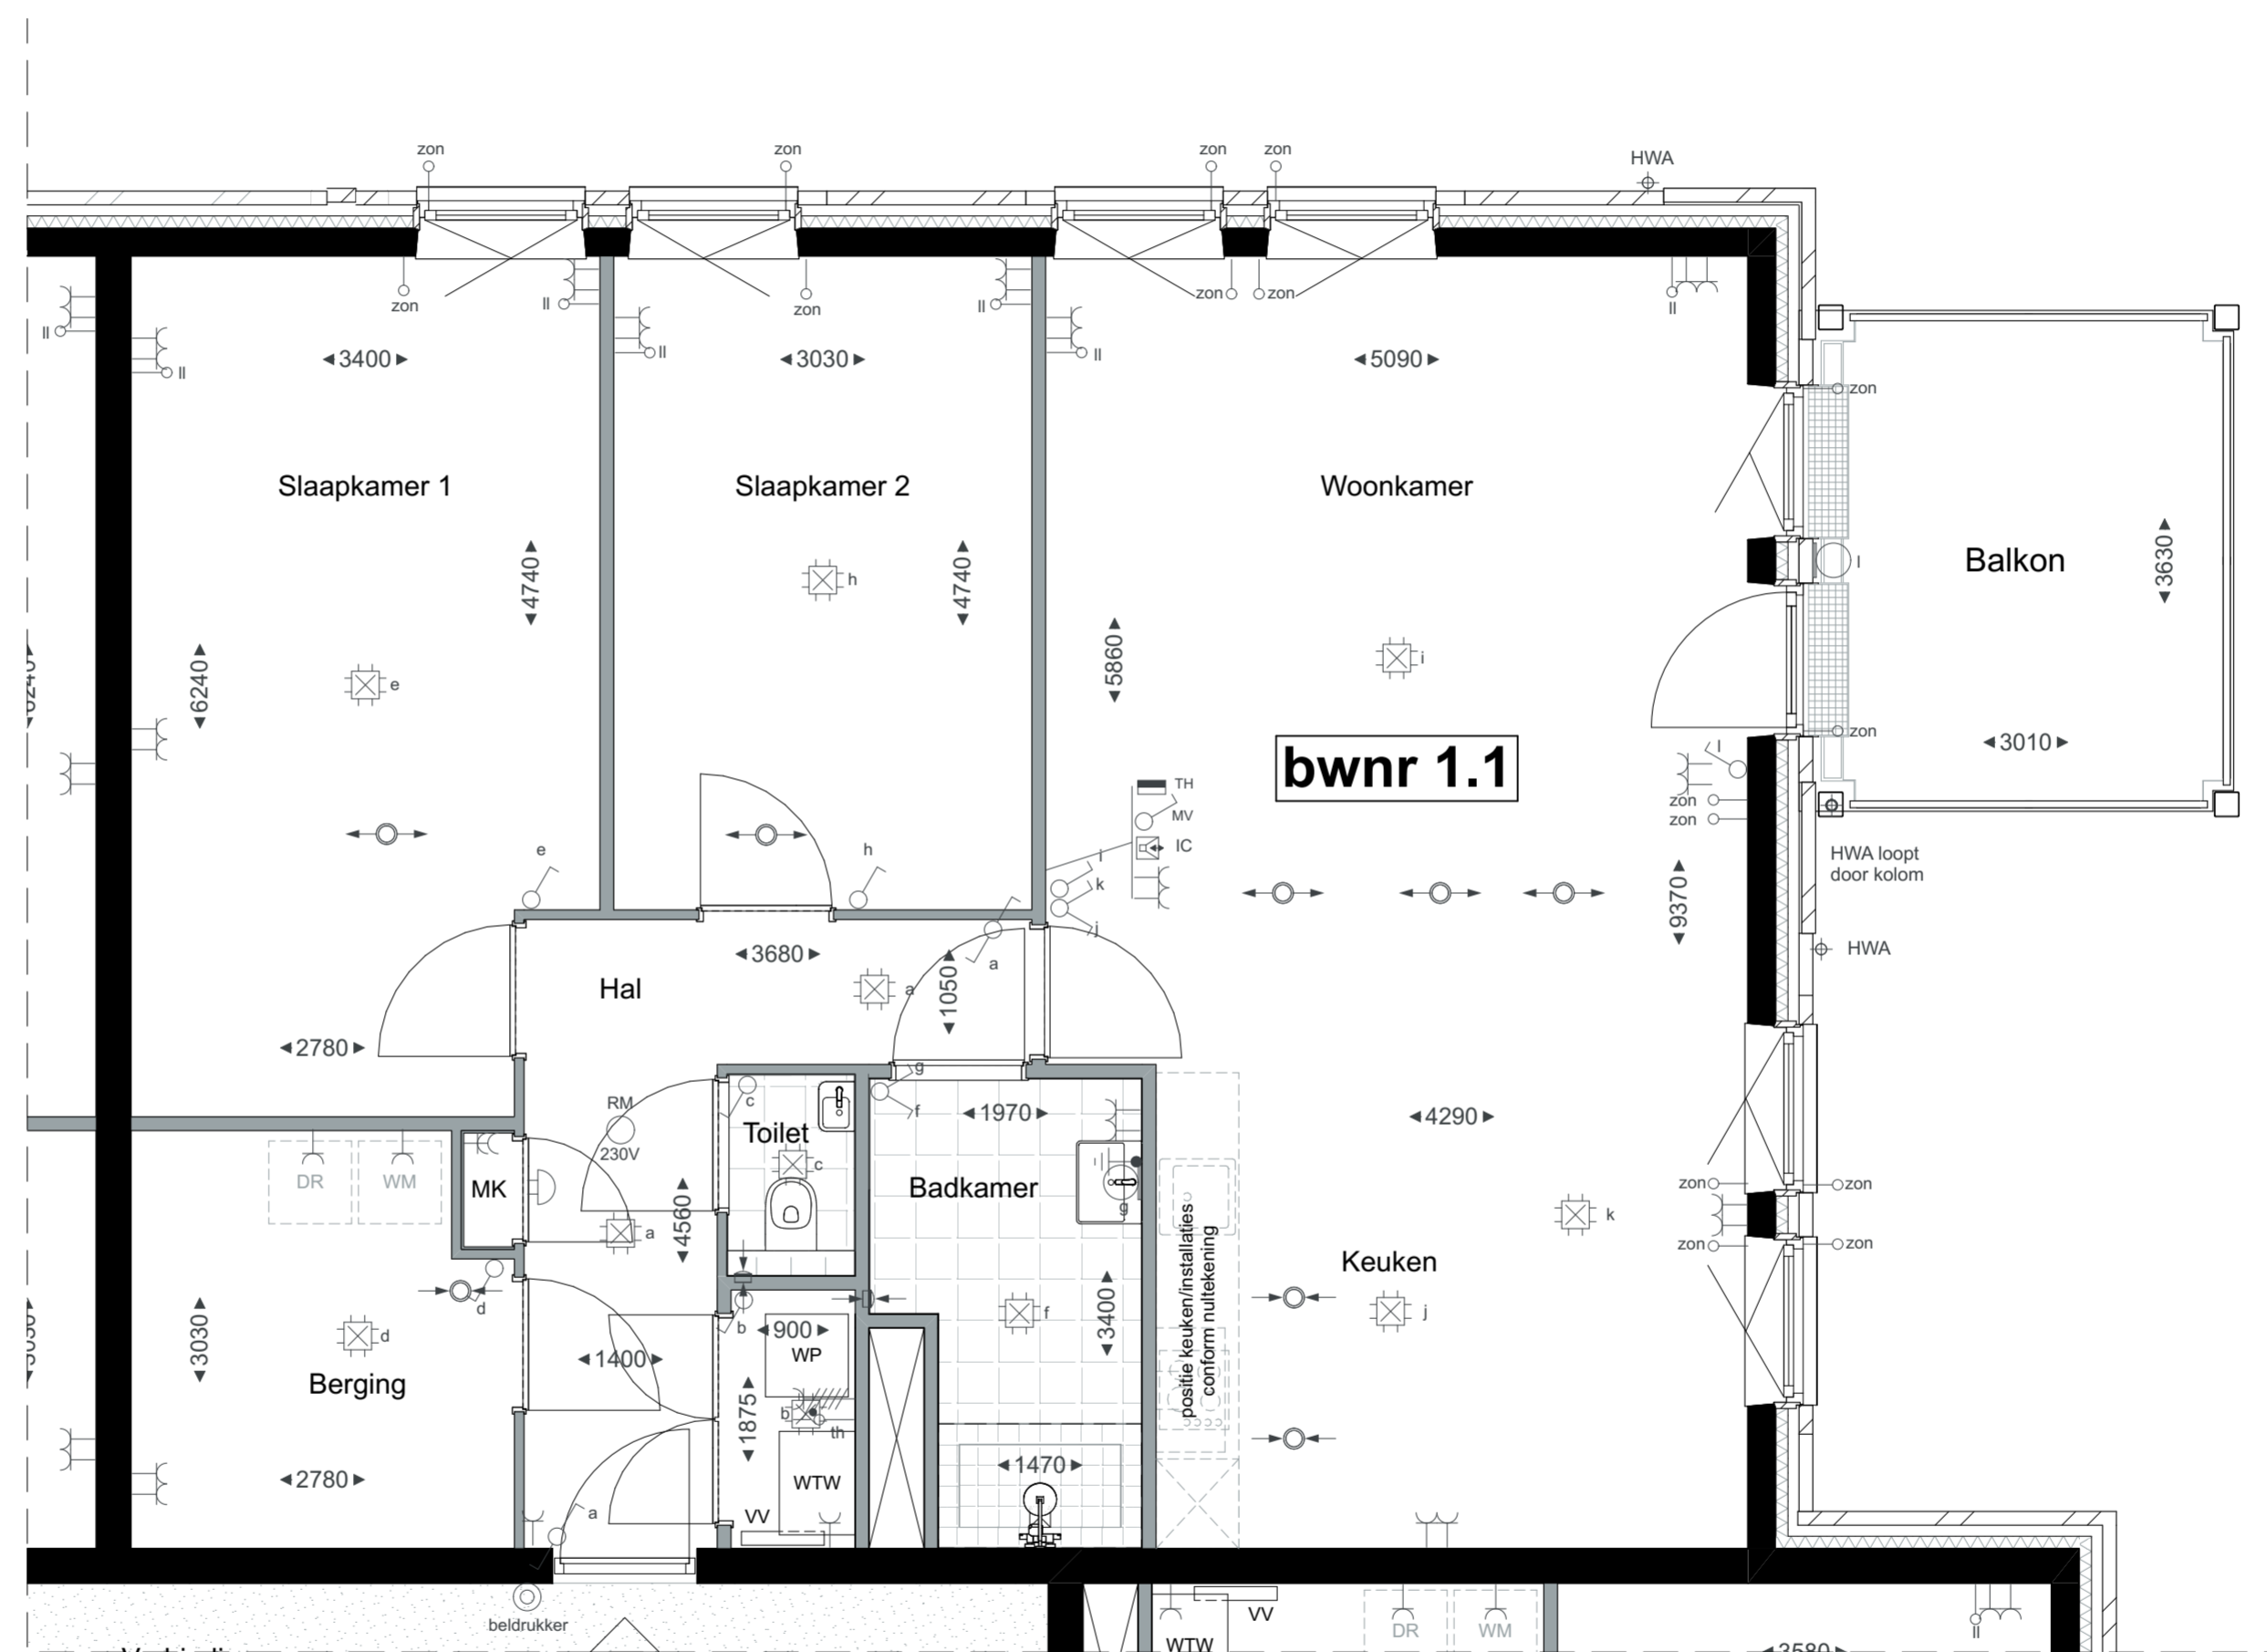

**Eerste verdieping**


bnr: 1.1

Schaal 1:50

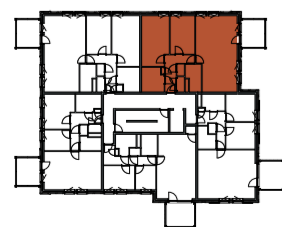


Eerste verdieping  
1.1



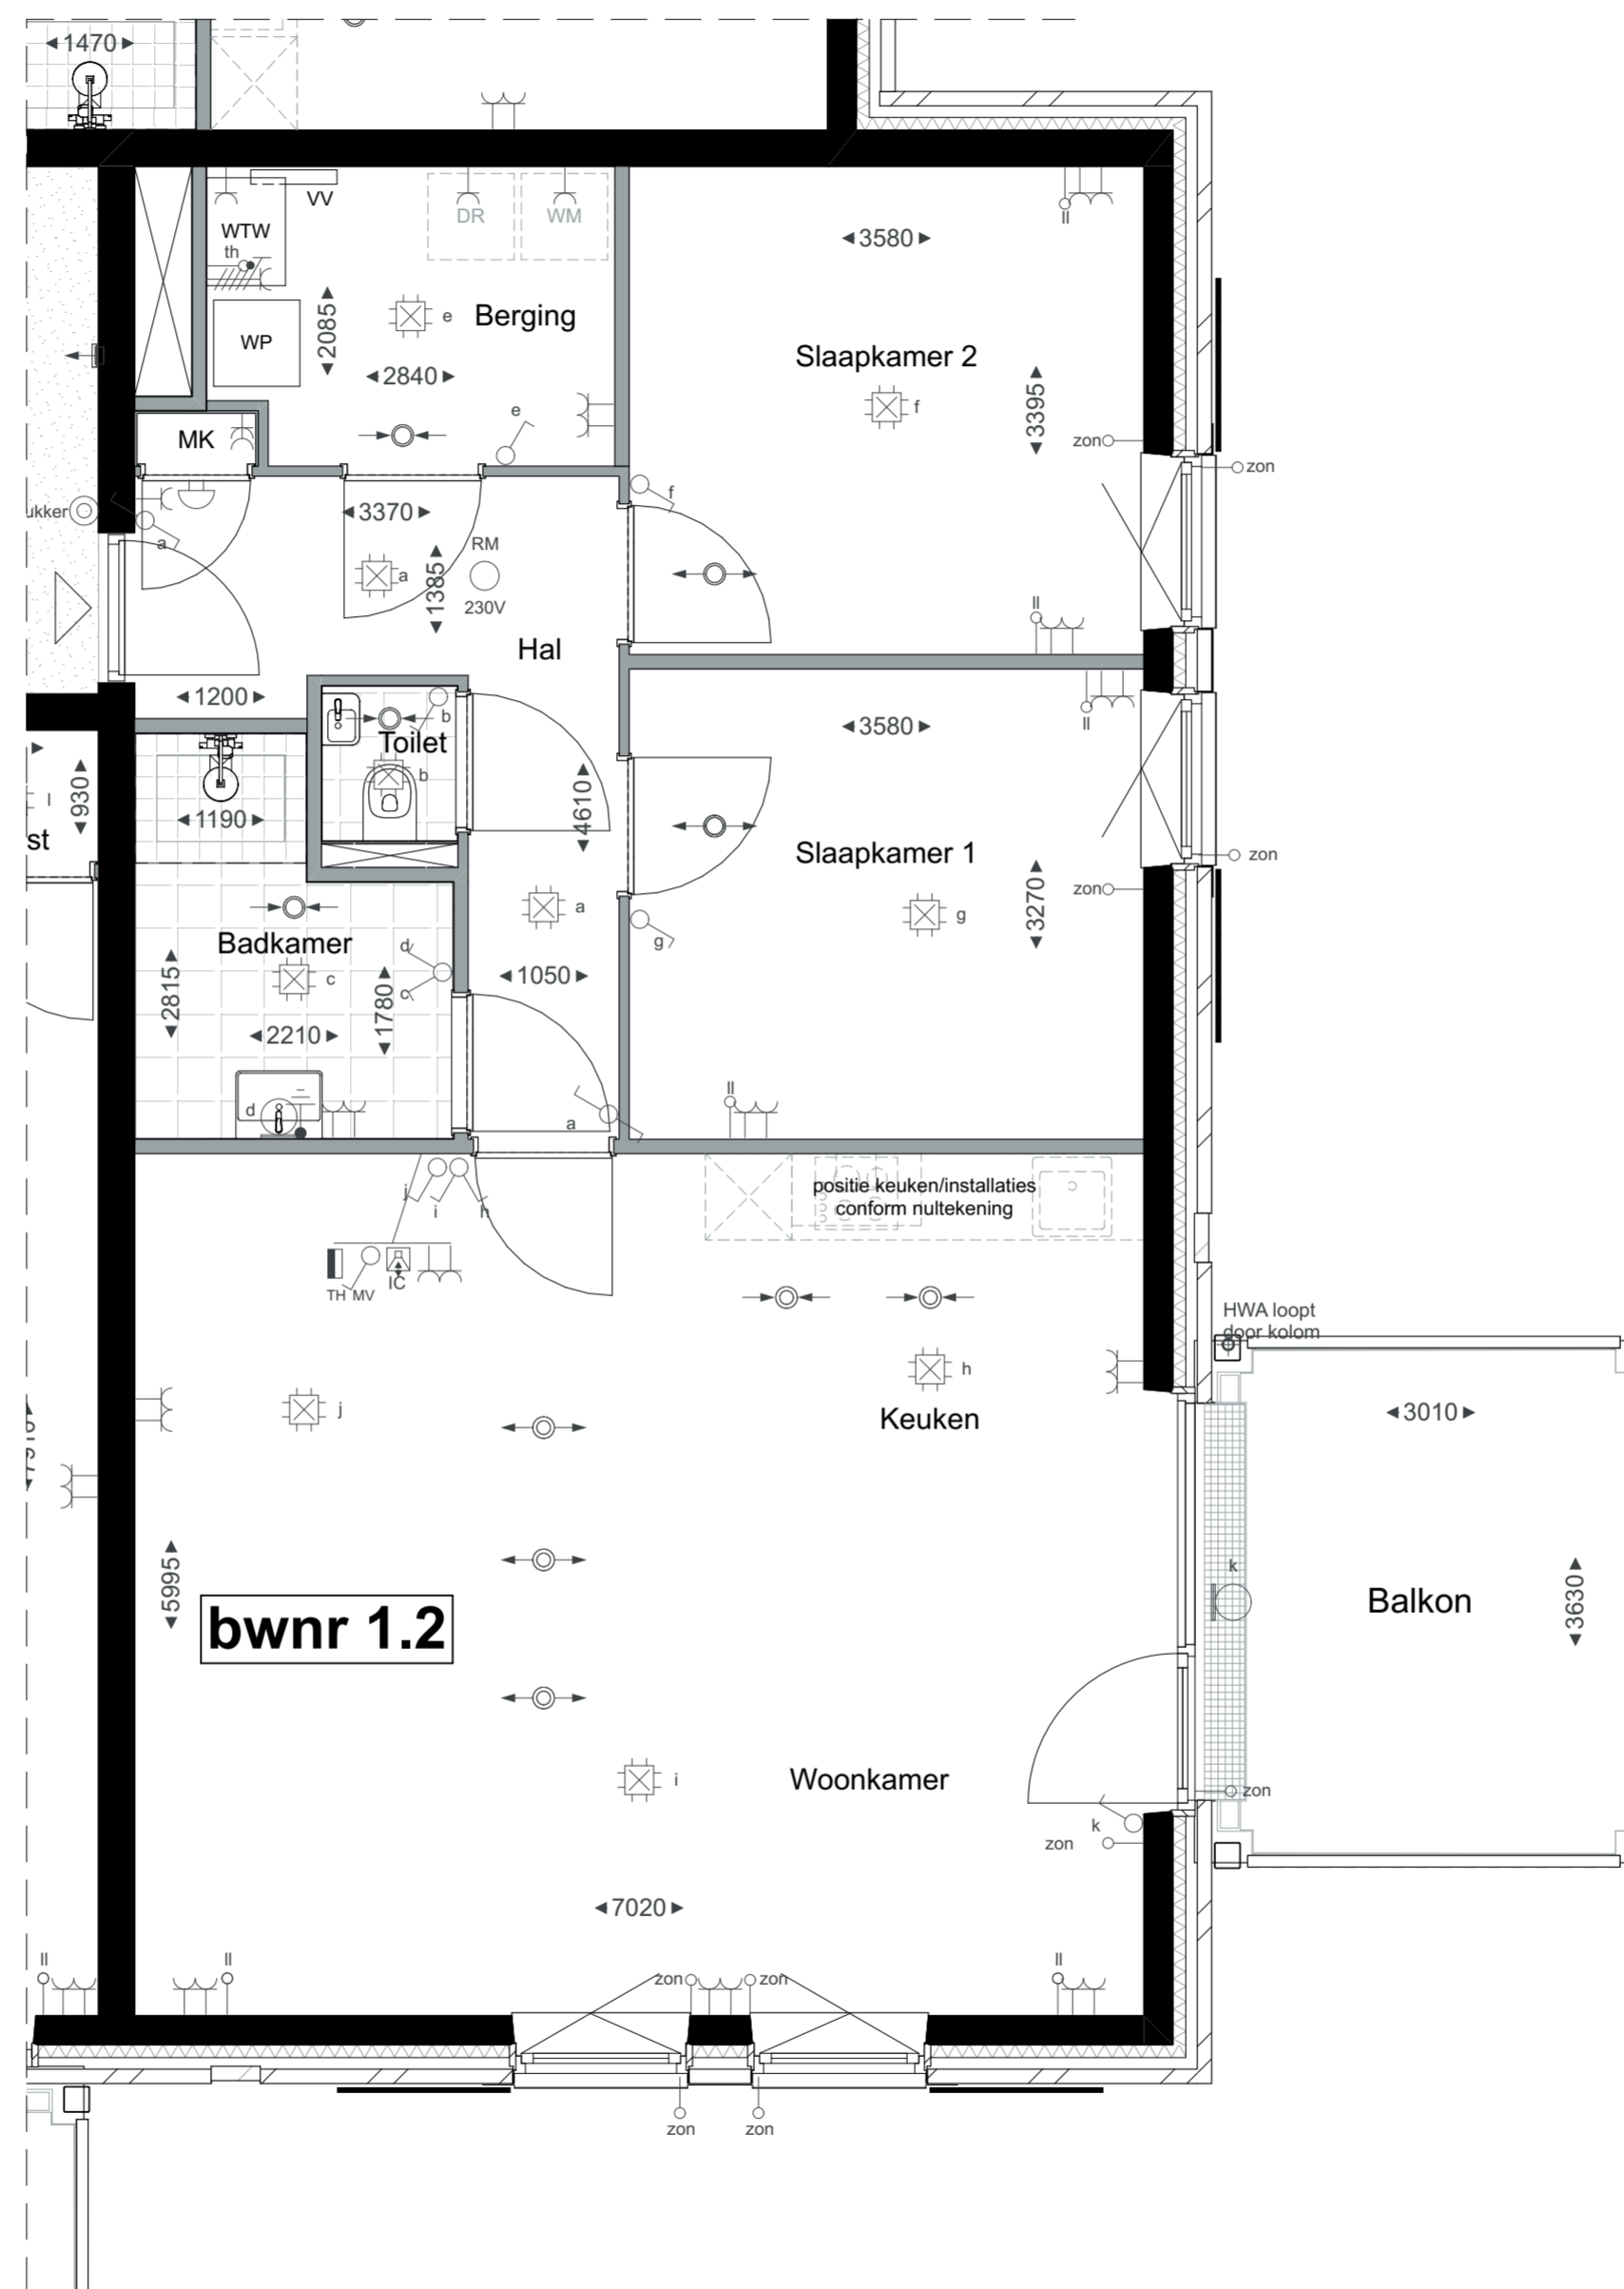

**Eerste verdieping**

bnr: 1.2  
Schaal 1:50

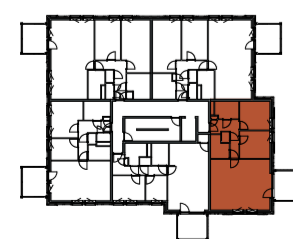


Eerste verdieping  
1.2






Eerste verdieping

bnr: 1.3  
Schaal 1:50

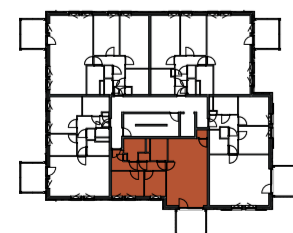


Eerste verdieping  
1.3



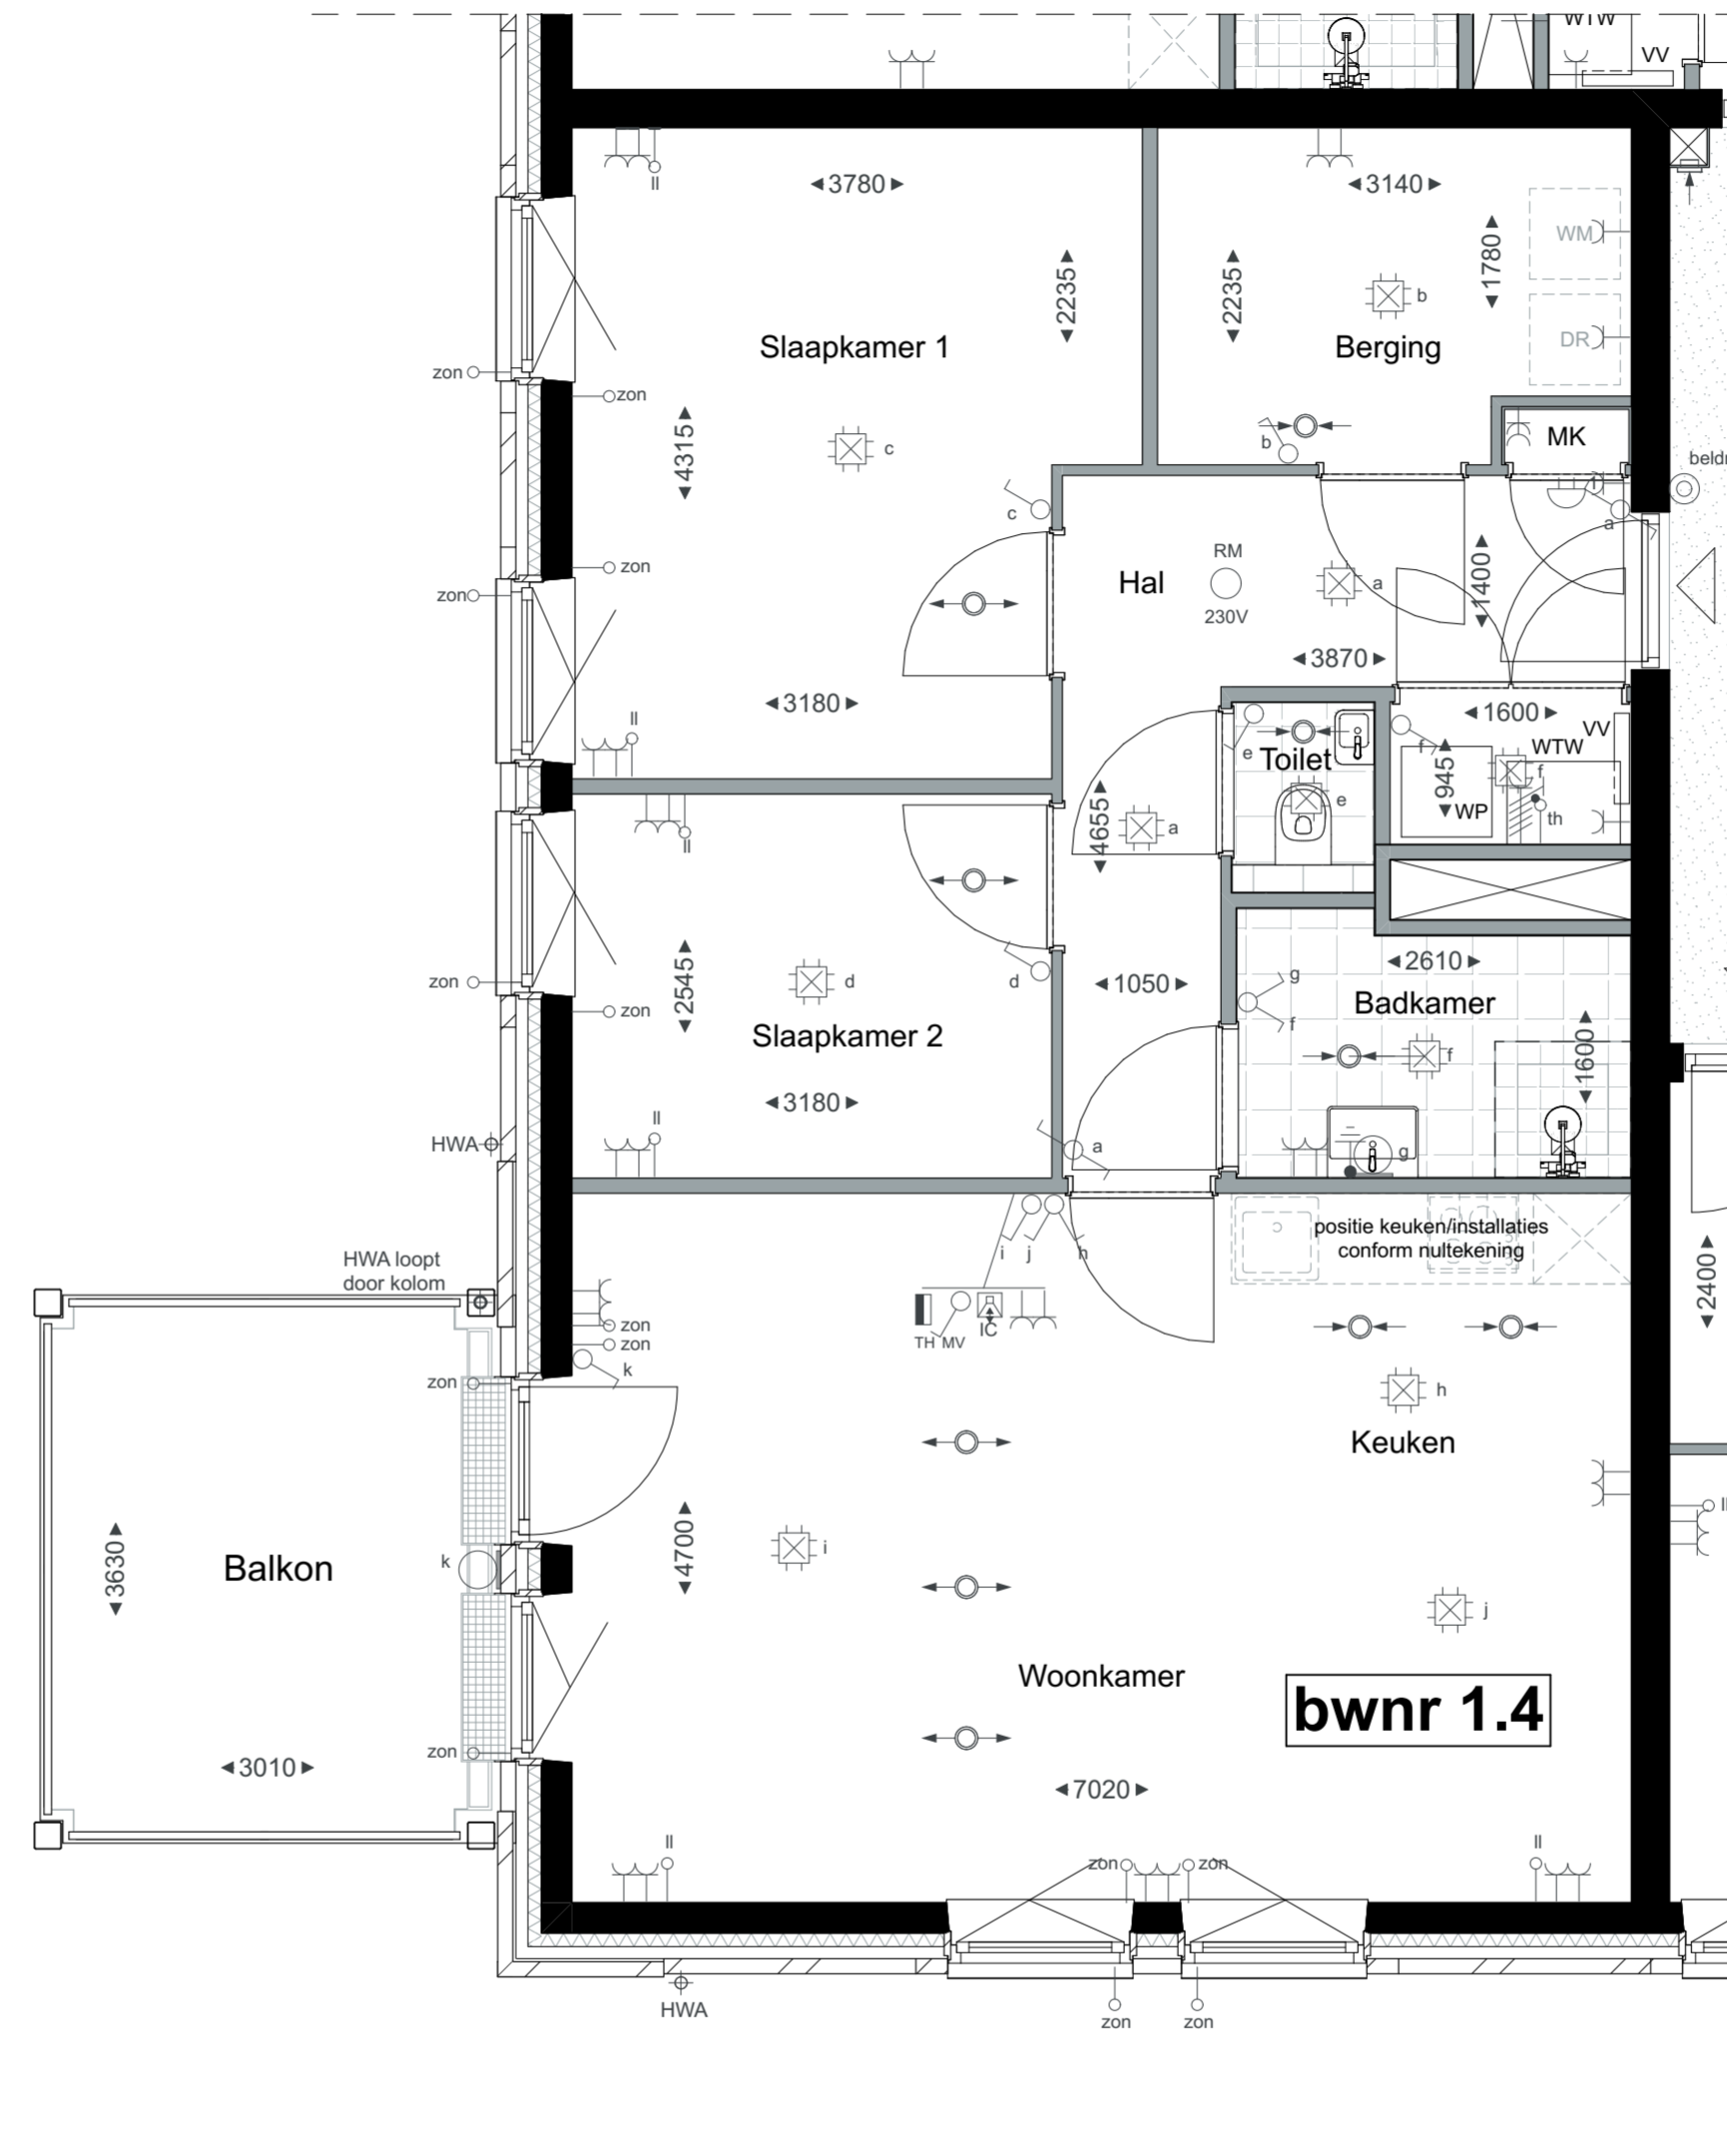

Eerste verdieping


bnr: 1.4  
Schaal 1:50

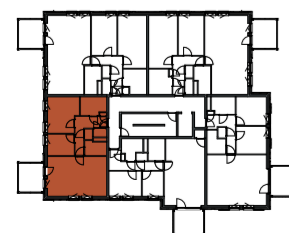

Eerste verdieping  
1.4






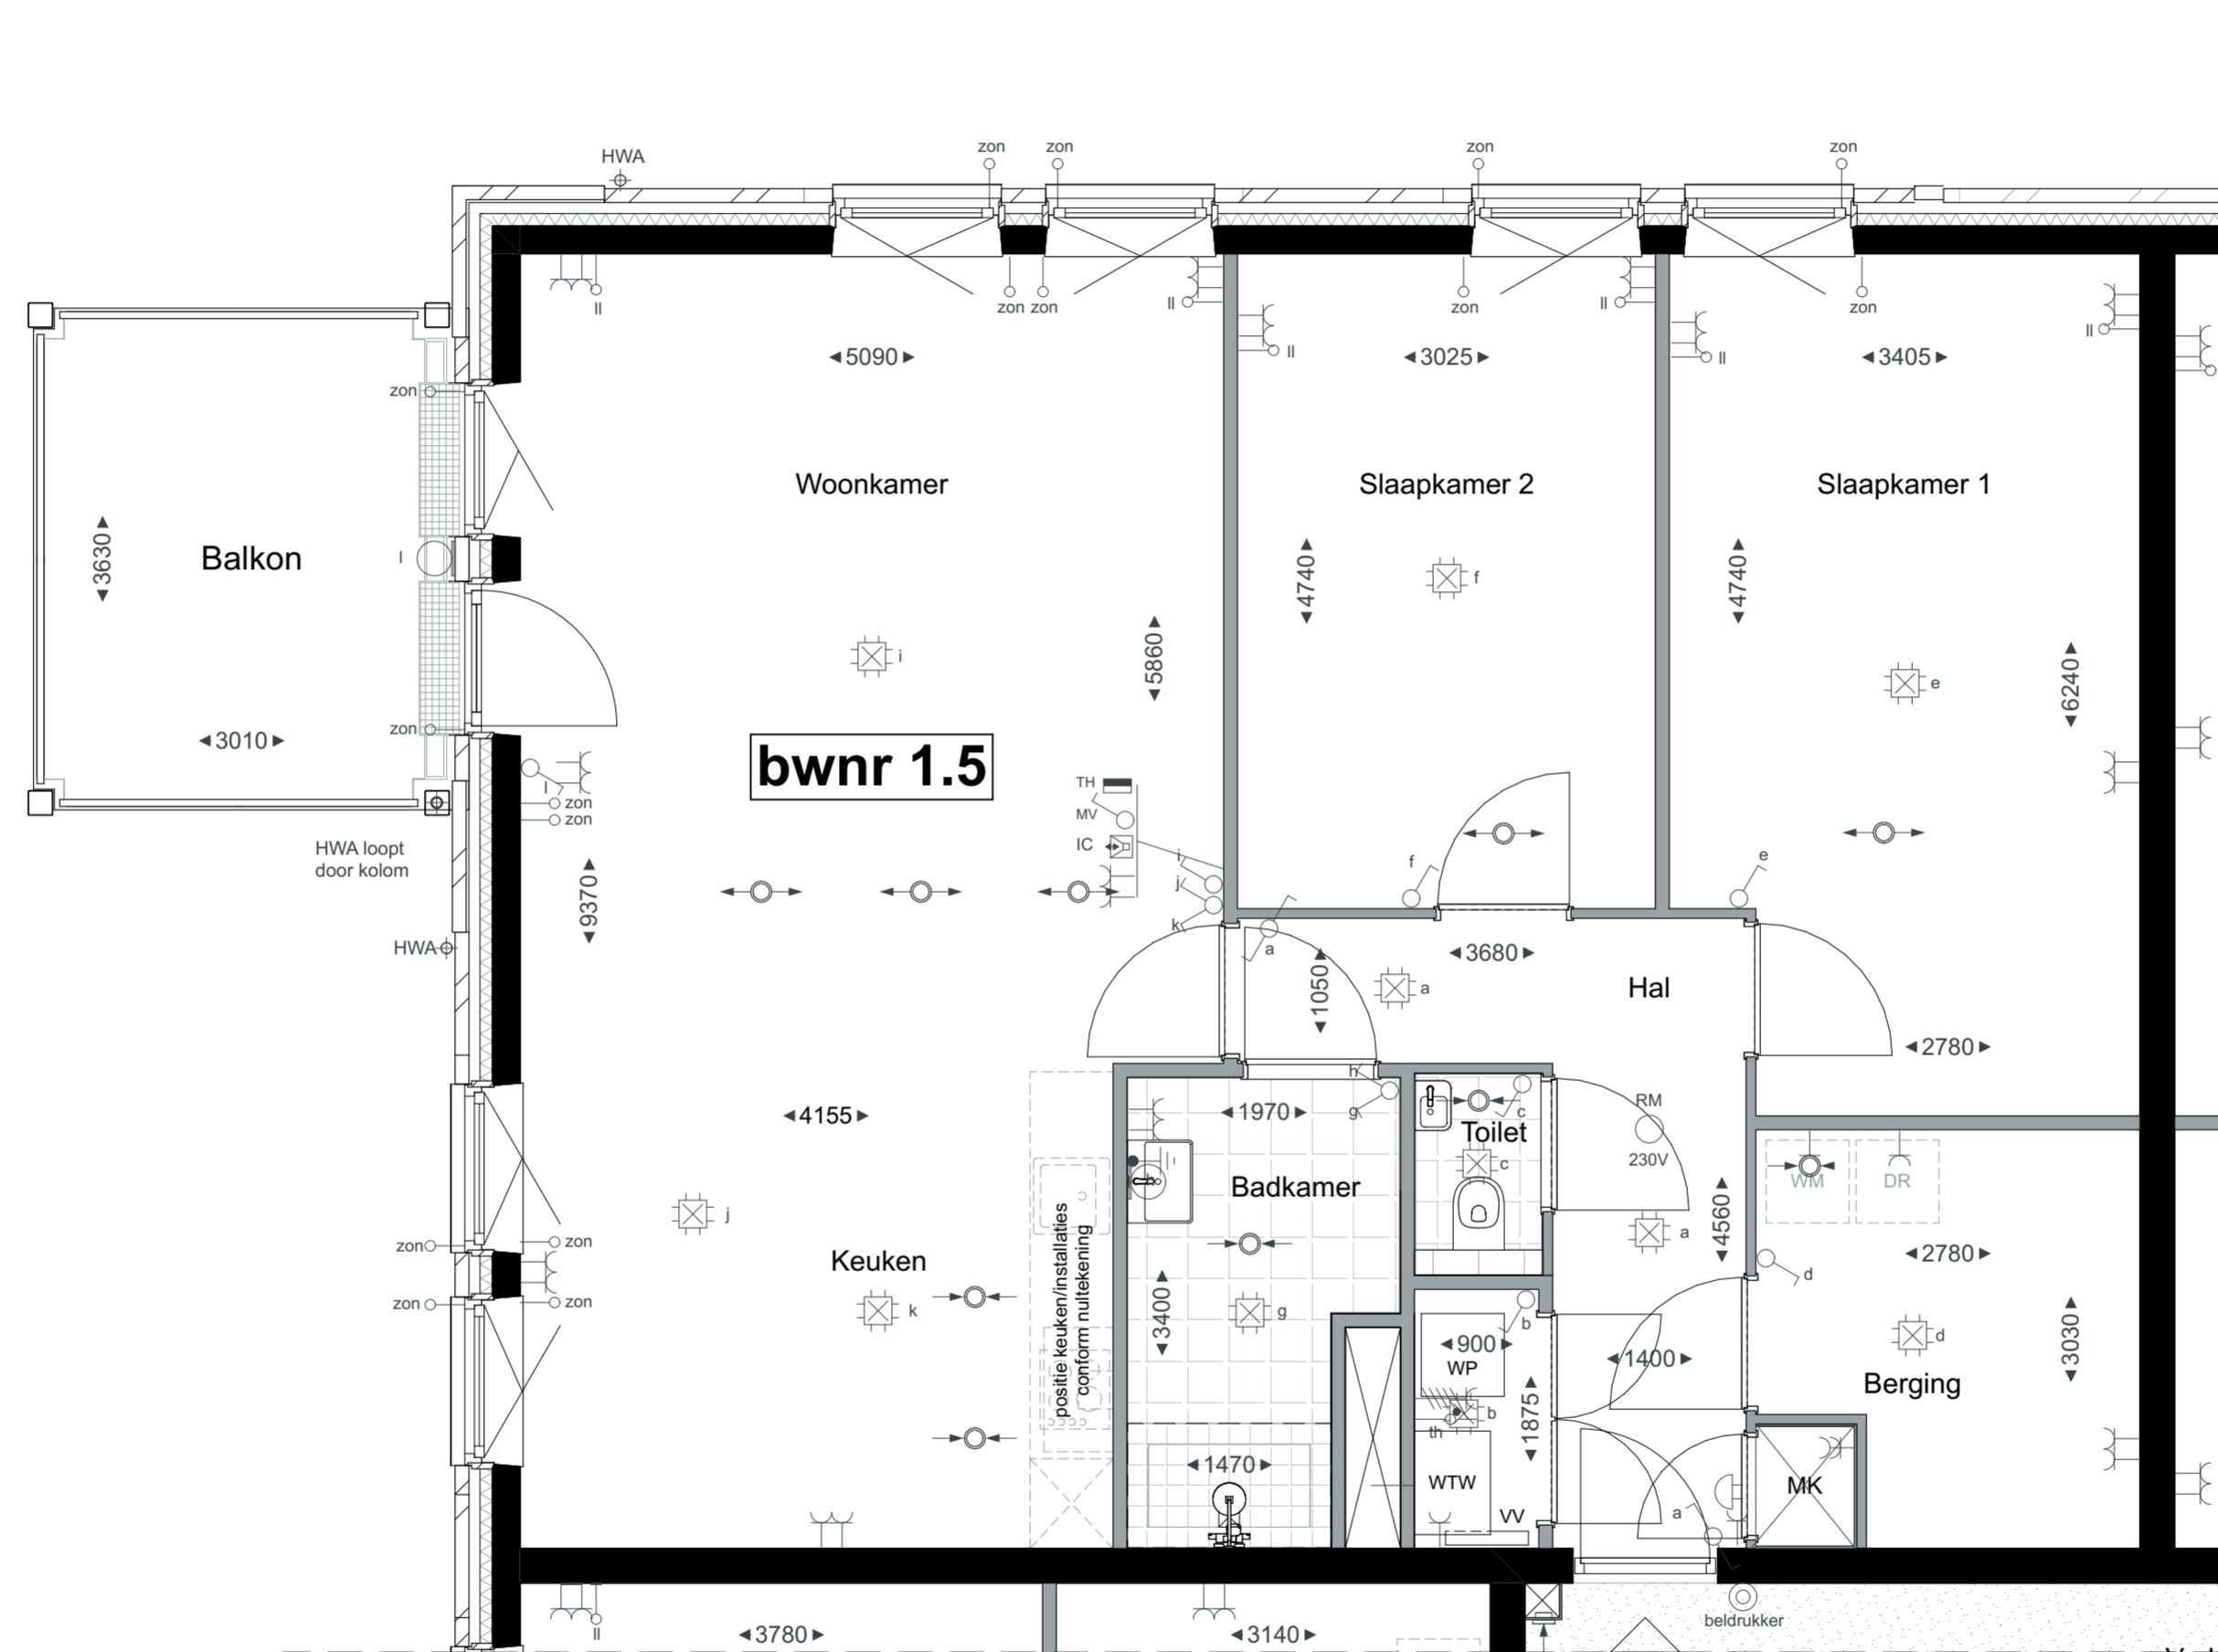

Eerste verdieping


bnr: 1.5

Schaal 1:50

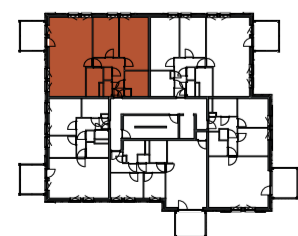

Eerste verdieping  
1.5




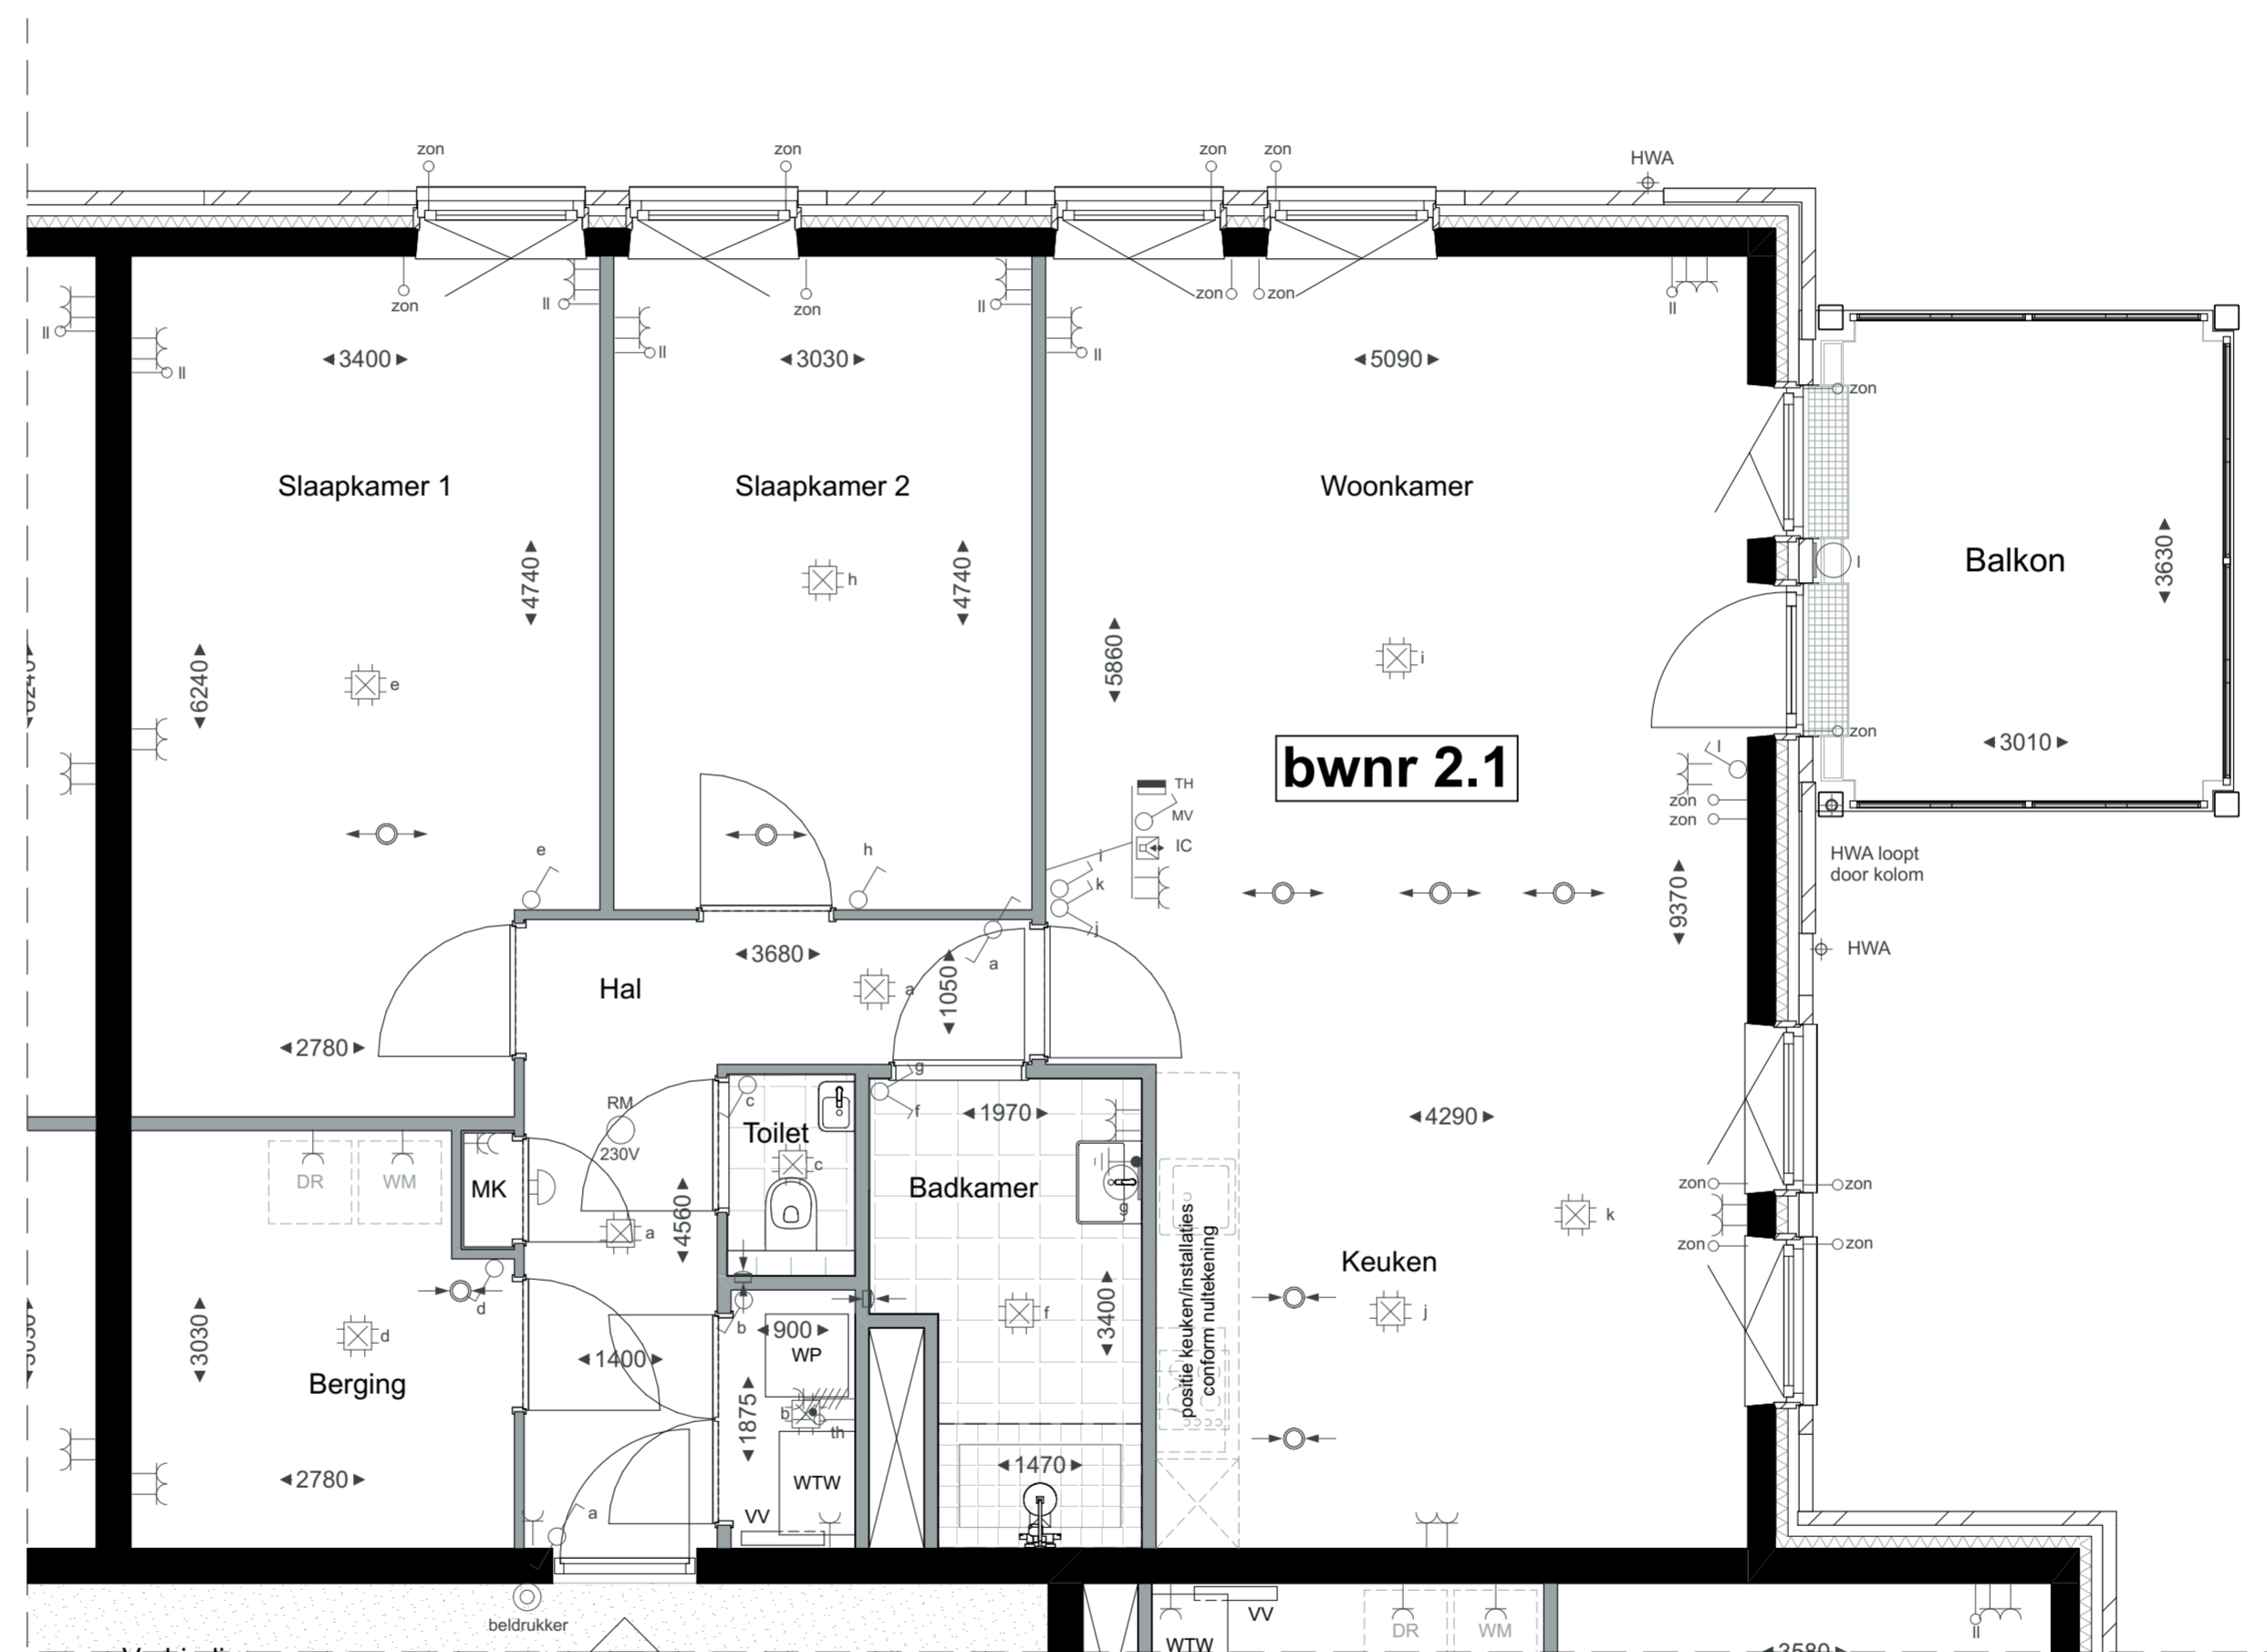

**Tweede verdieping**


bnr: 2.1

Schaal 1:50

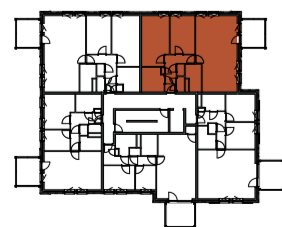


Tweede verdieping  
2.1



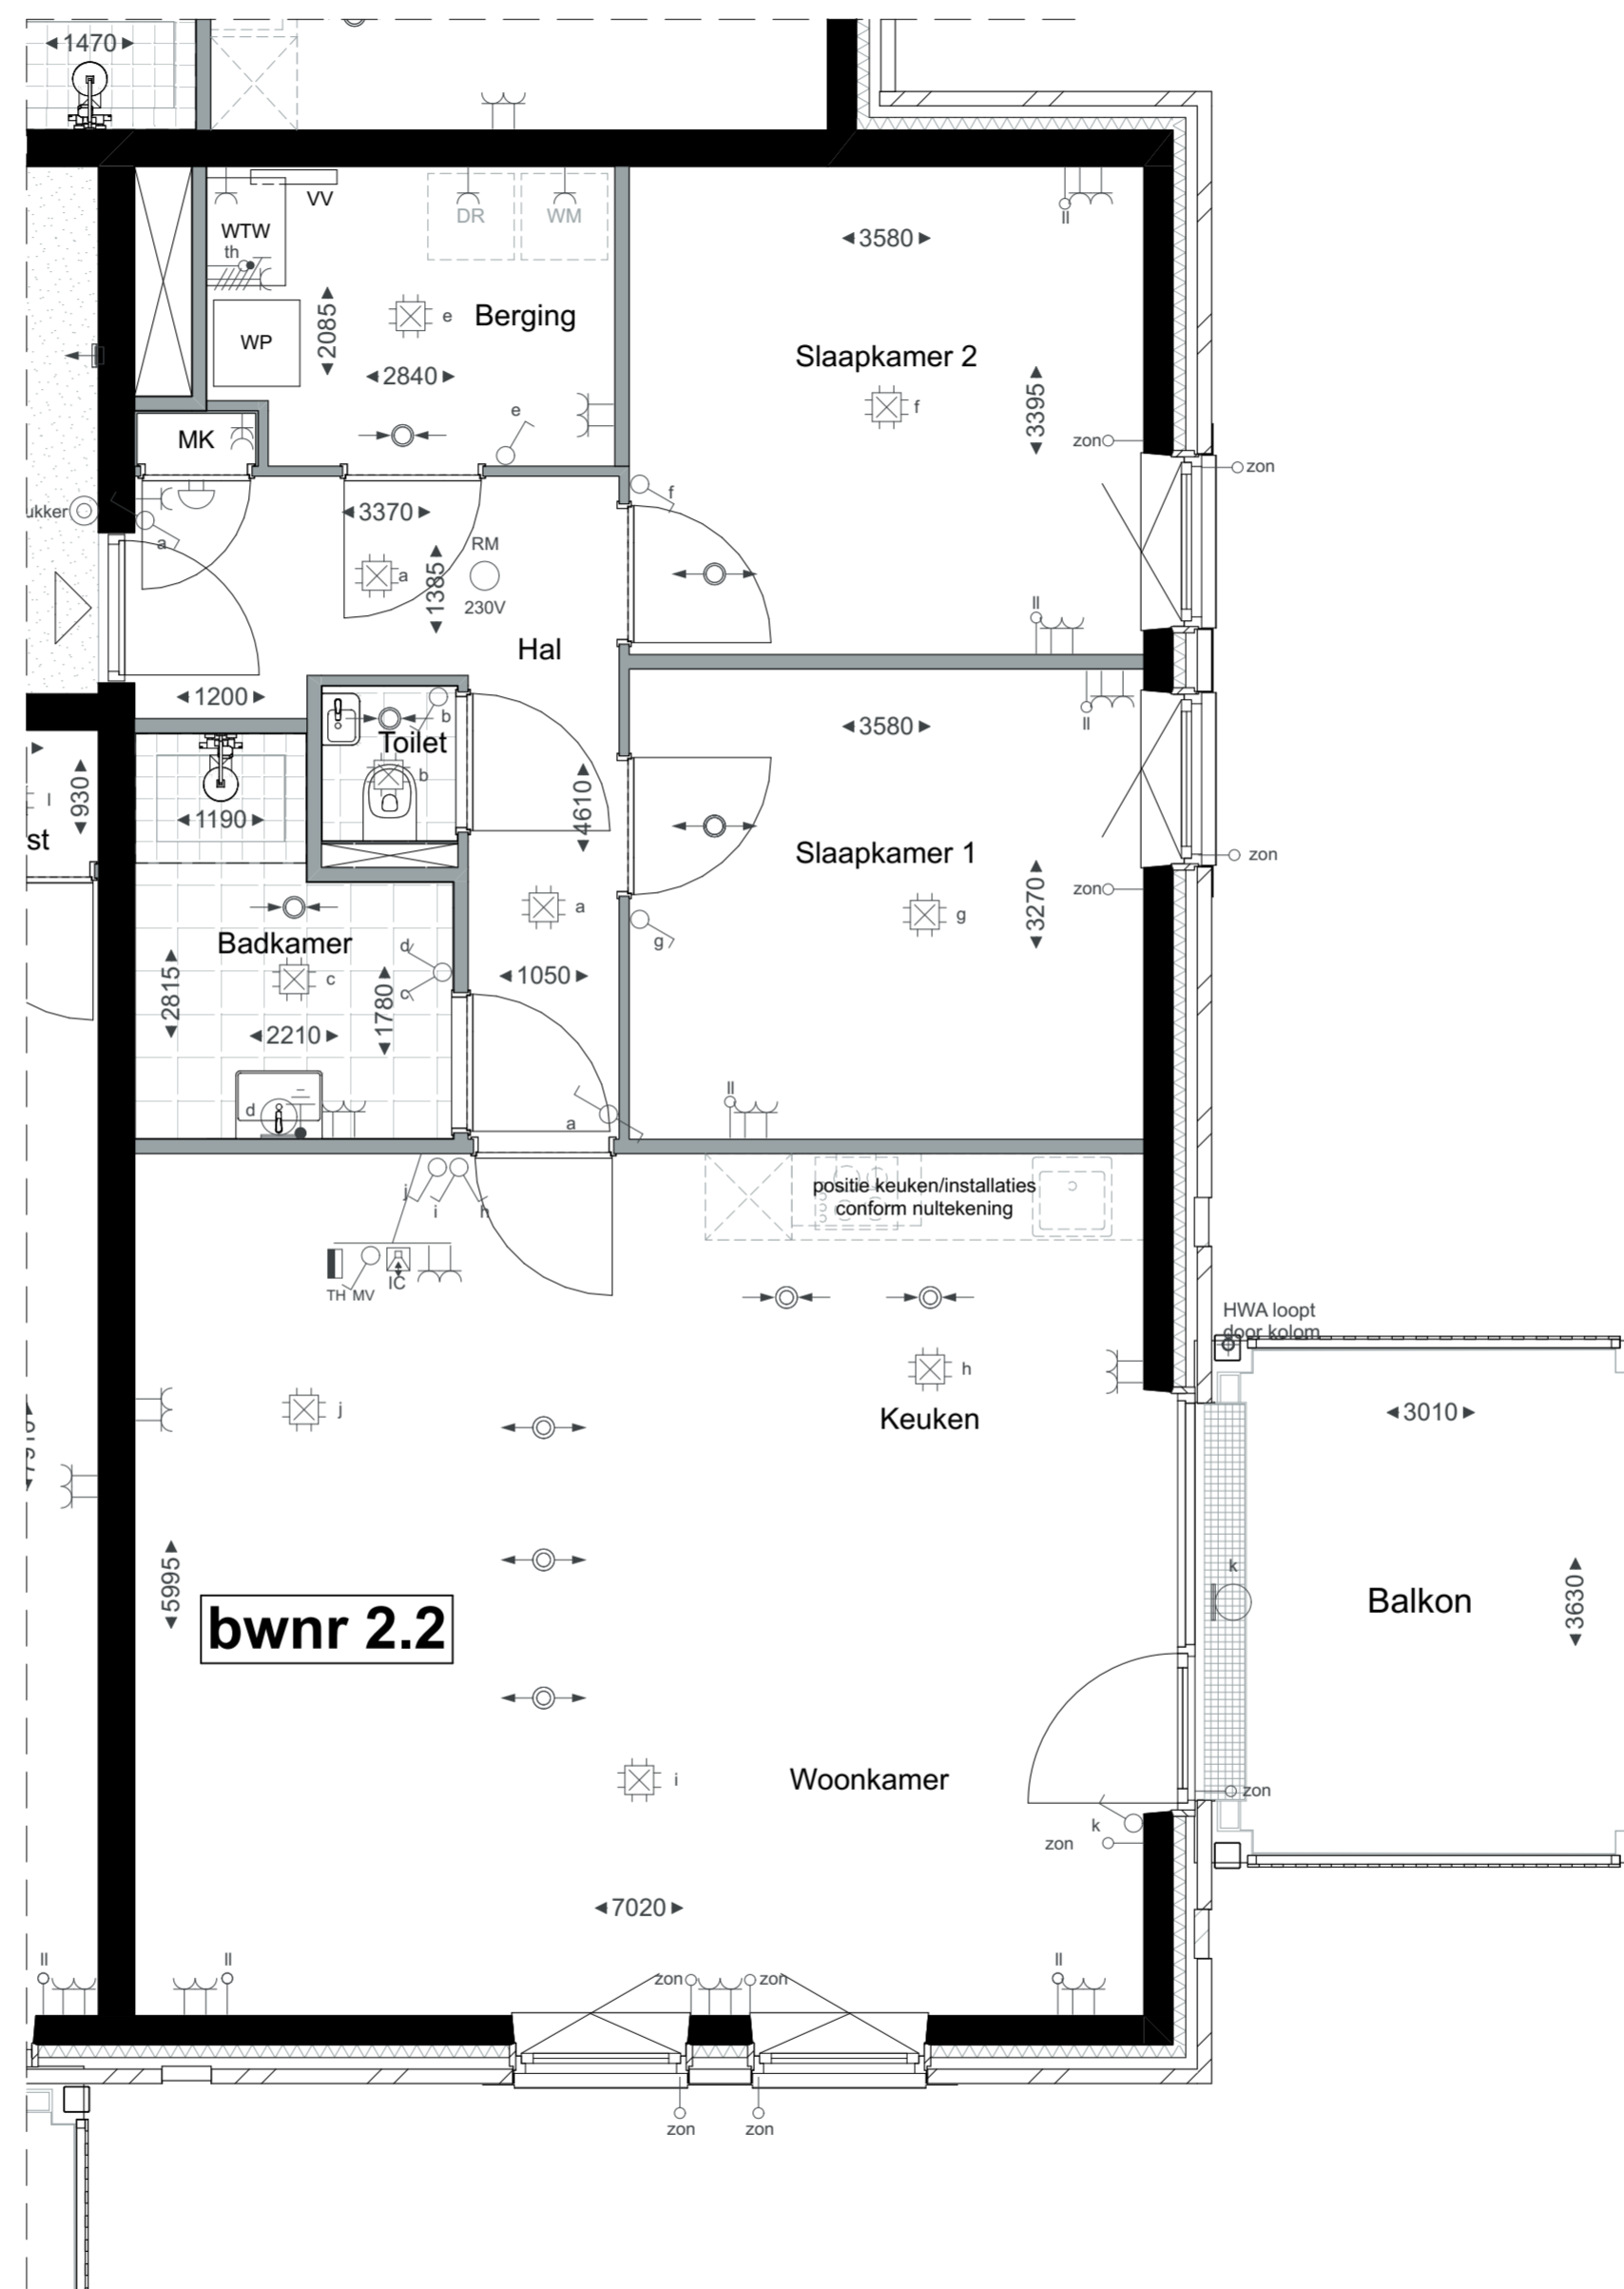

**Tweede verdieping**

bnr: 2.2  
Schaal 1:50

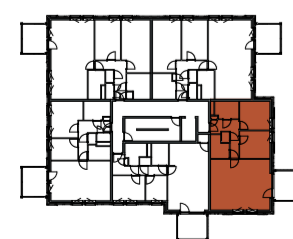

Tweede verdieping  
2.2







## Tweede verdieping

bnr: 2.3

Schaal 1:50

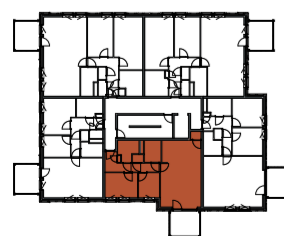


Tweede verdieping  
2.3

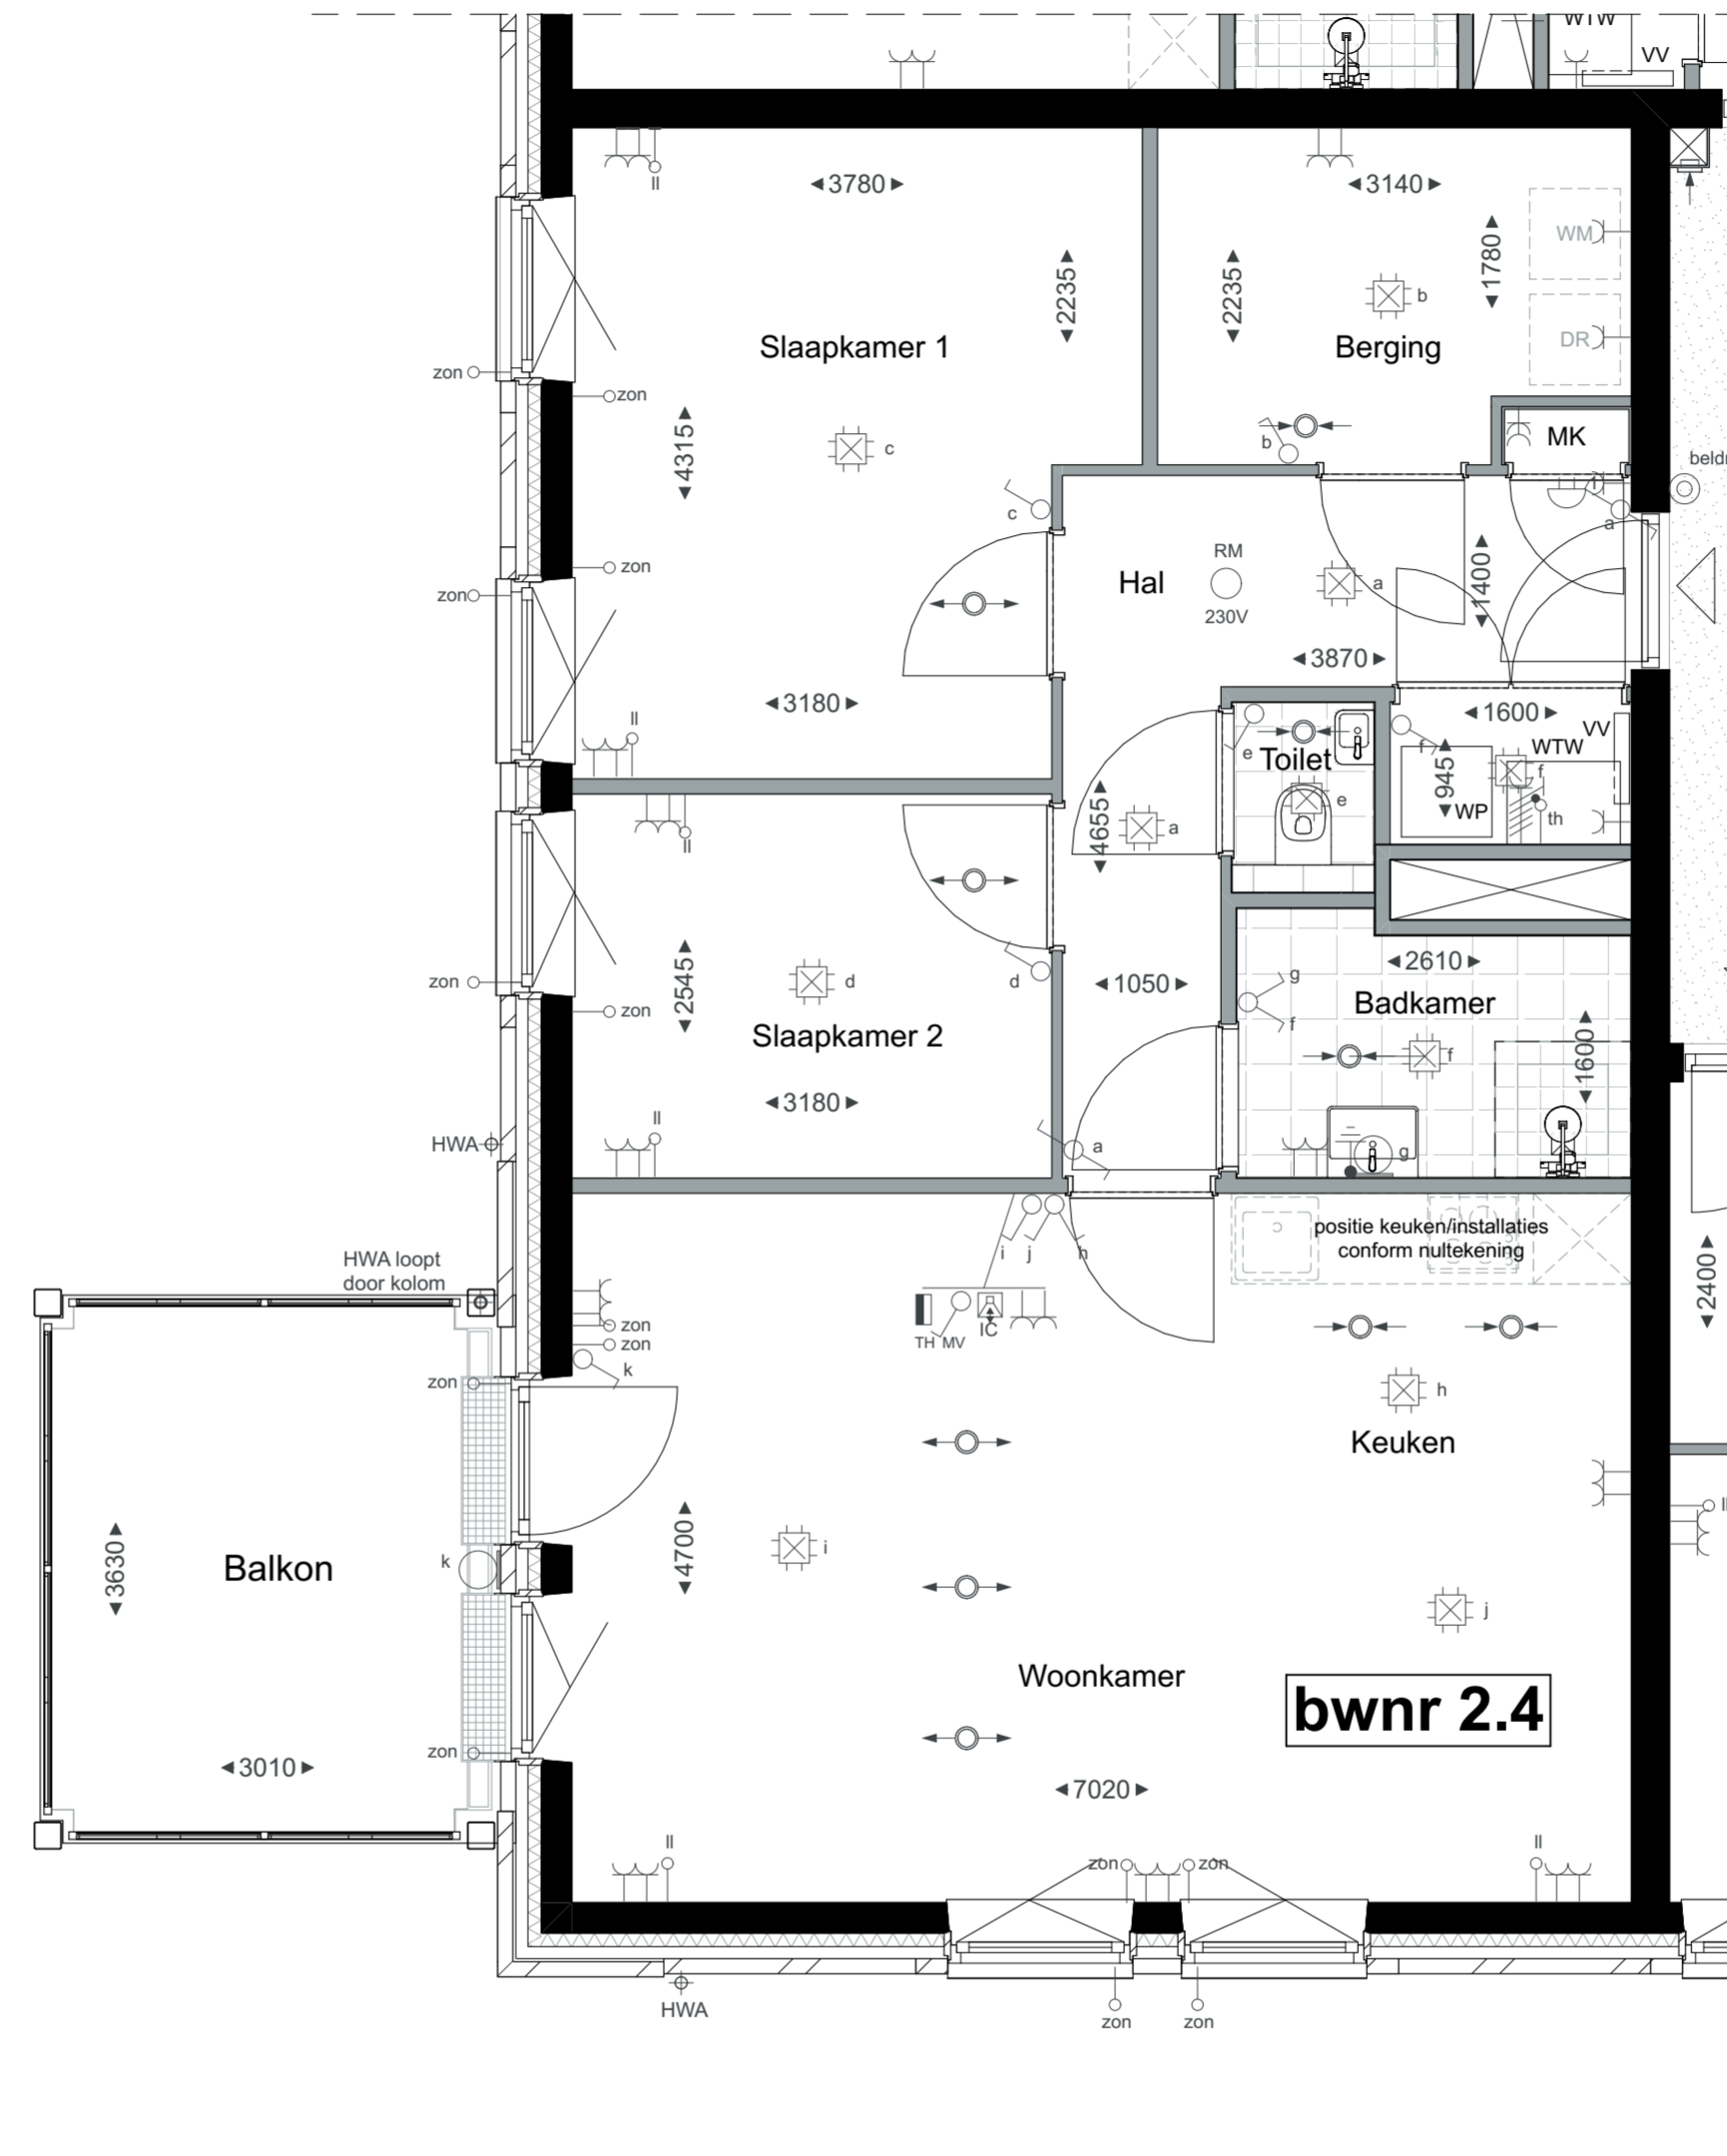


**Tweede verdieping**

bnr: 2.4  
Schaal 1:50

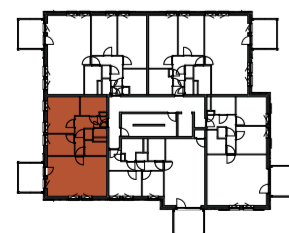


Tweede verdieping  
2.4



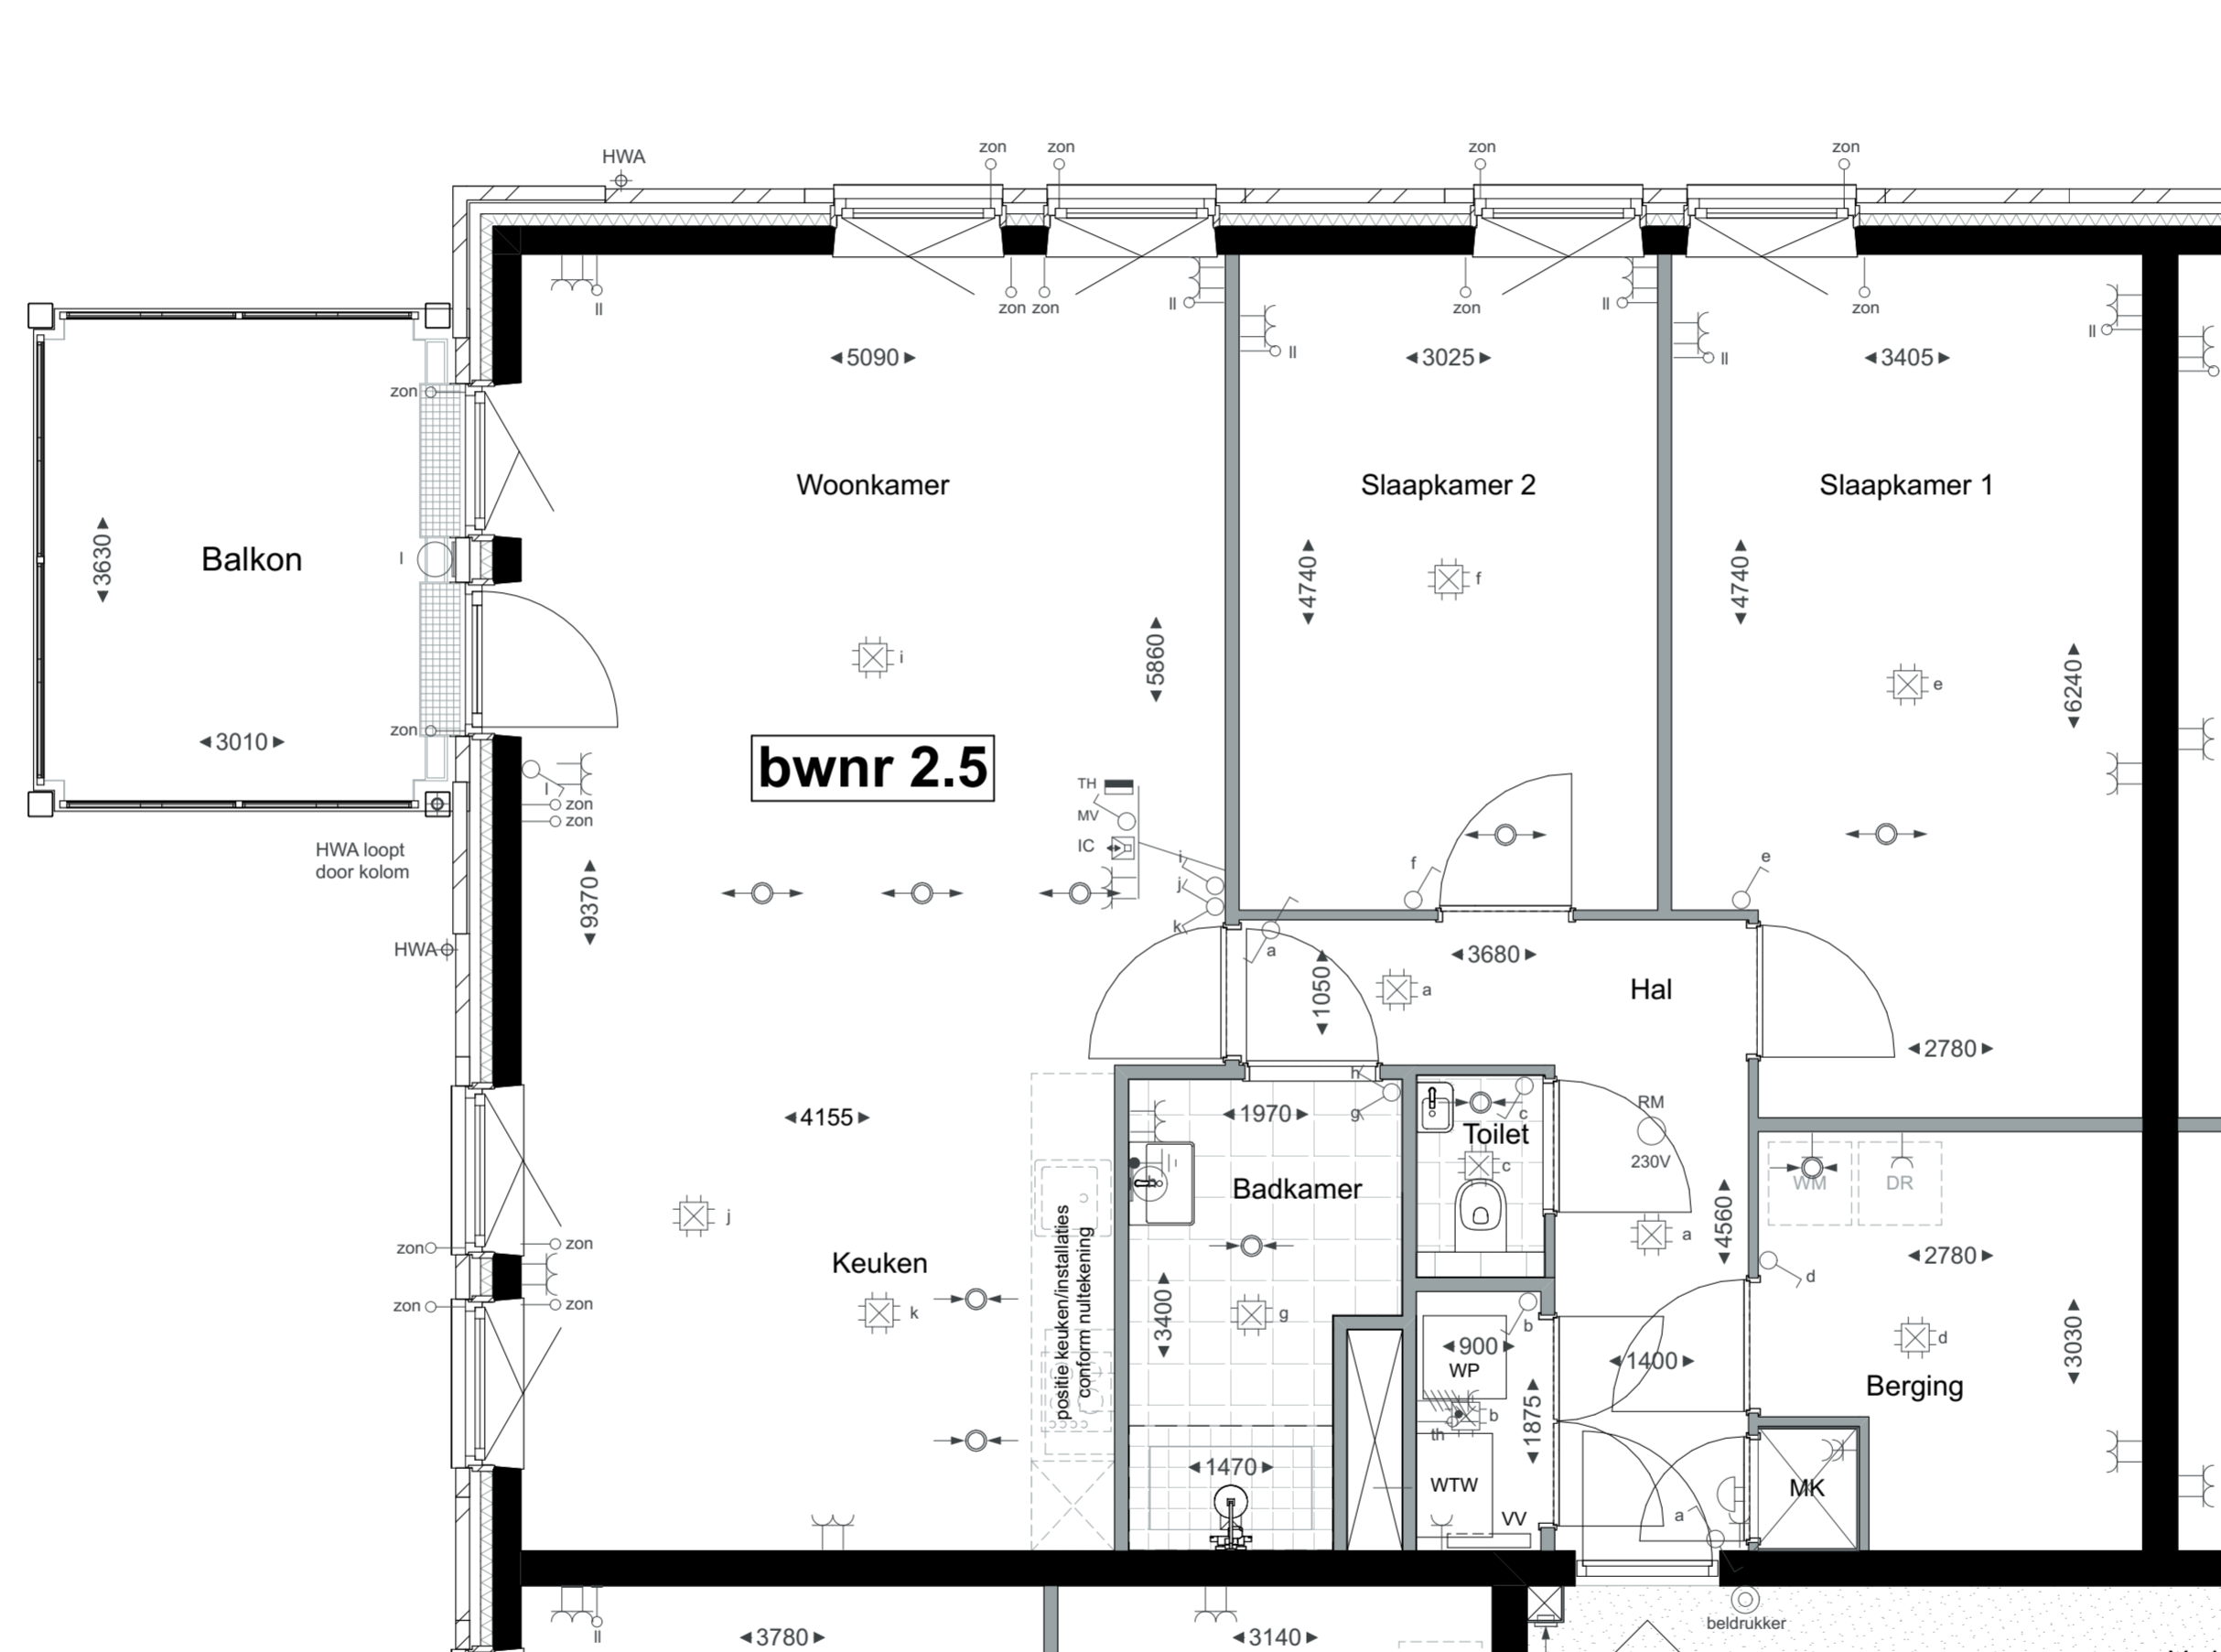


Tweede verdieping

bnr: 2.5  
Schaal 1:50

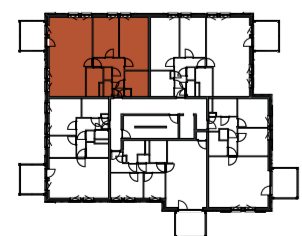

Tweede verdieping  
2.5




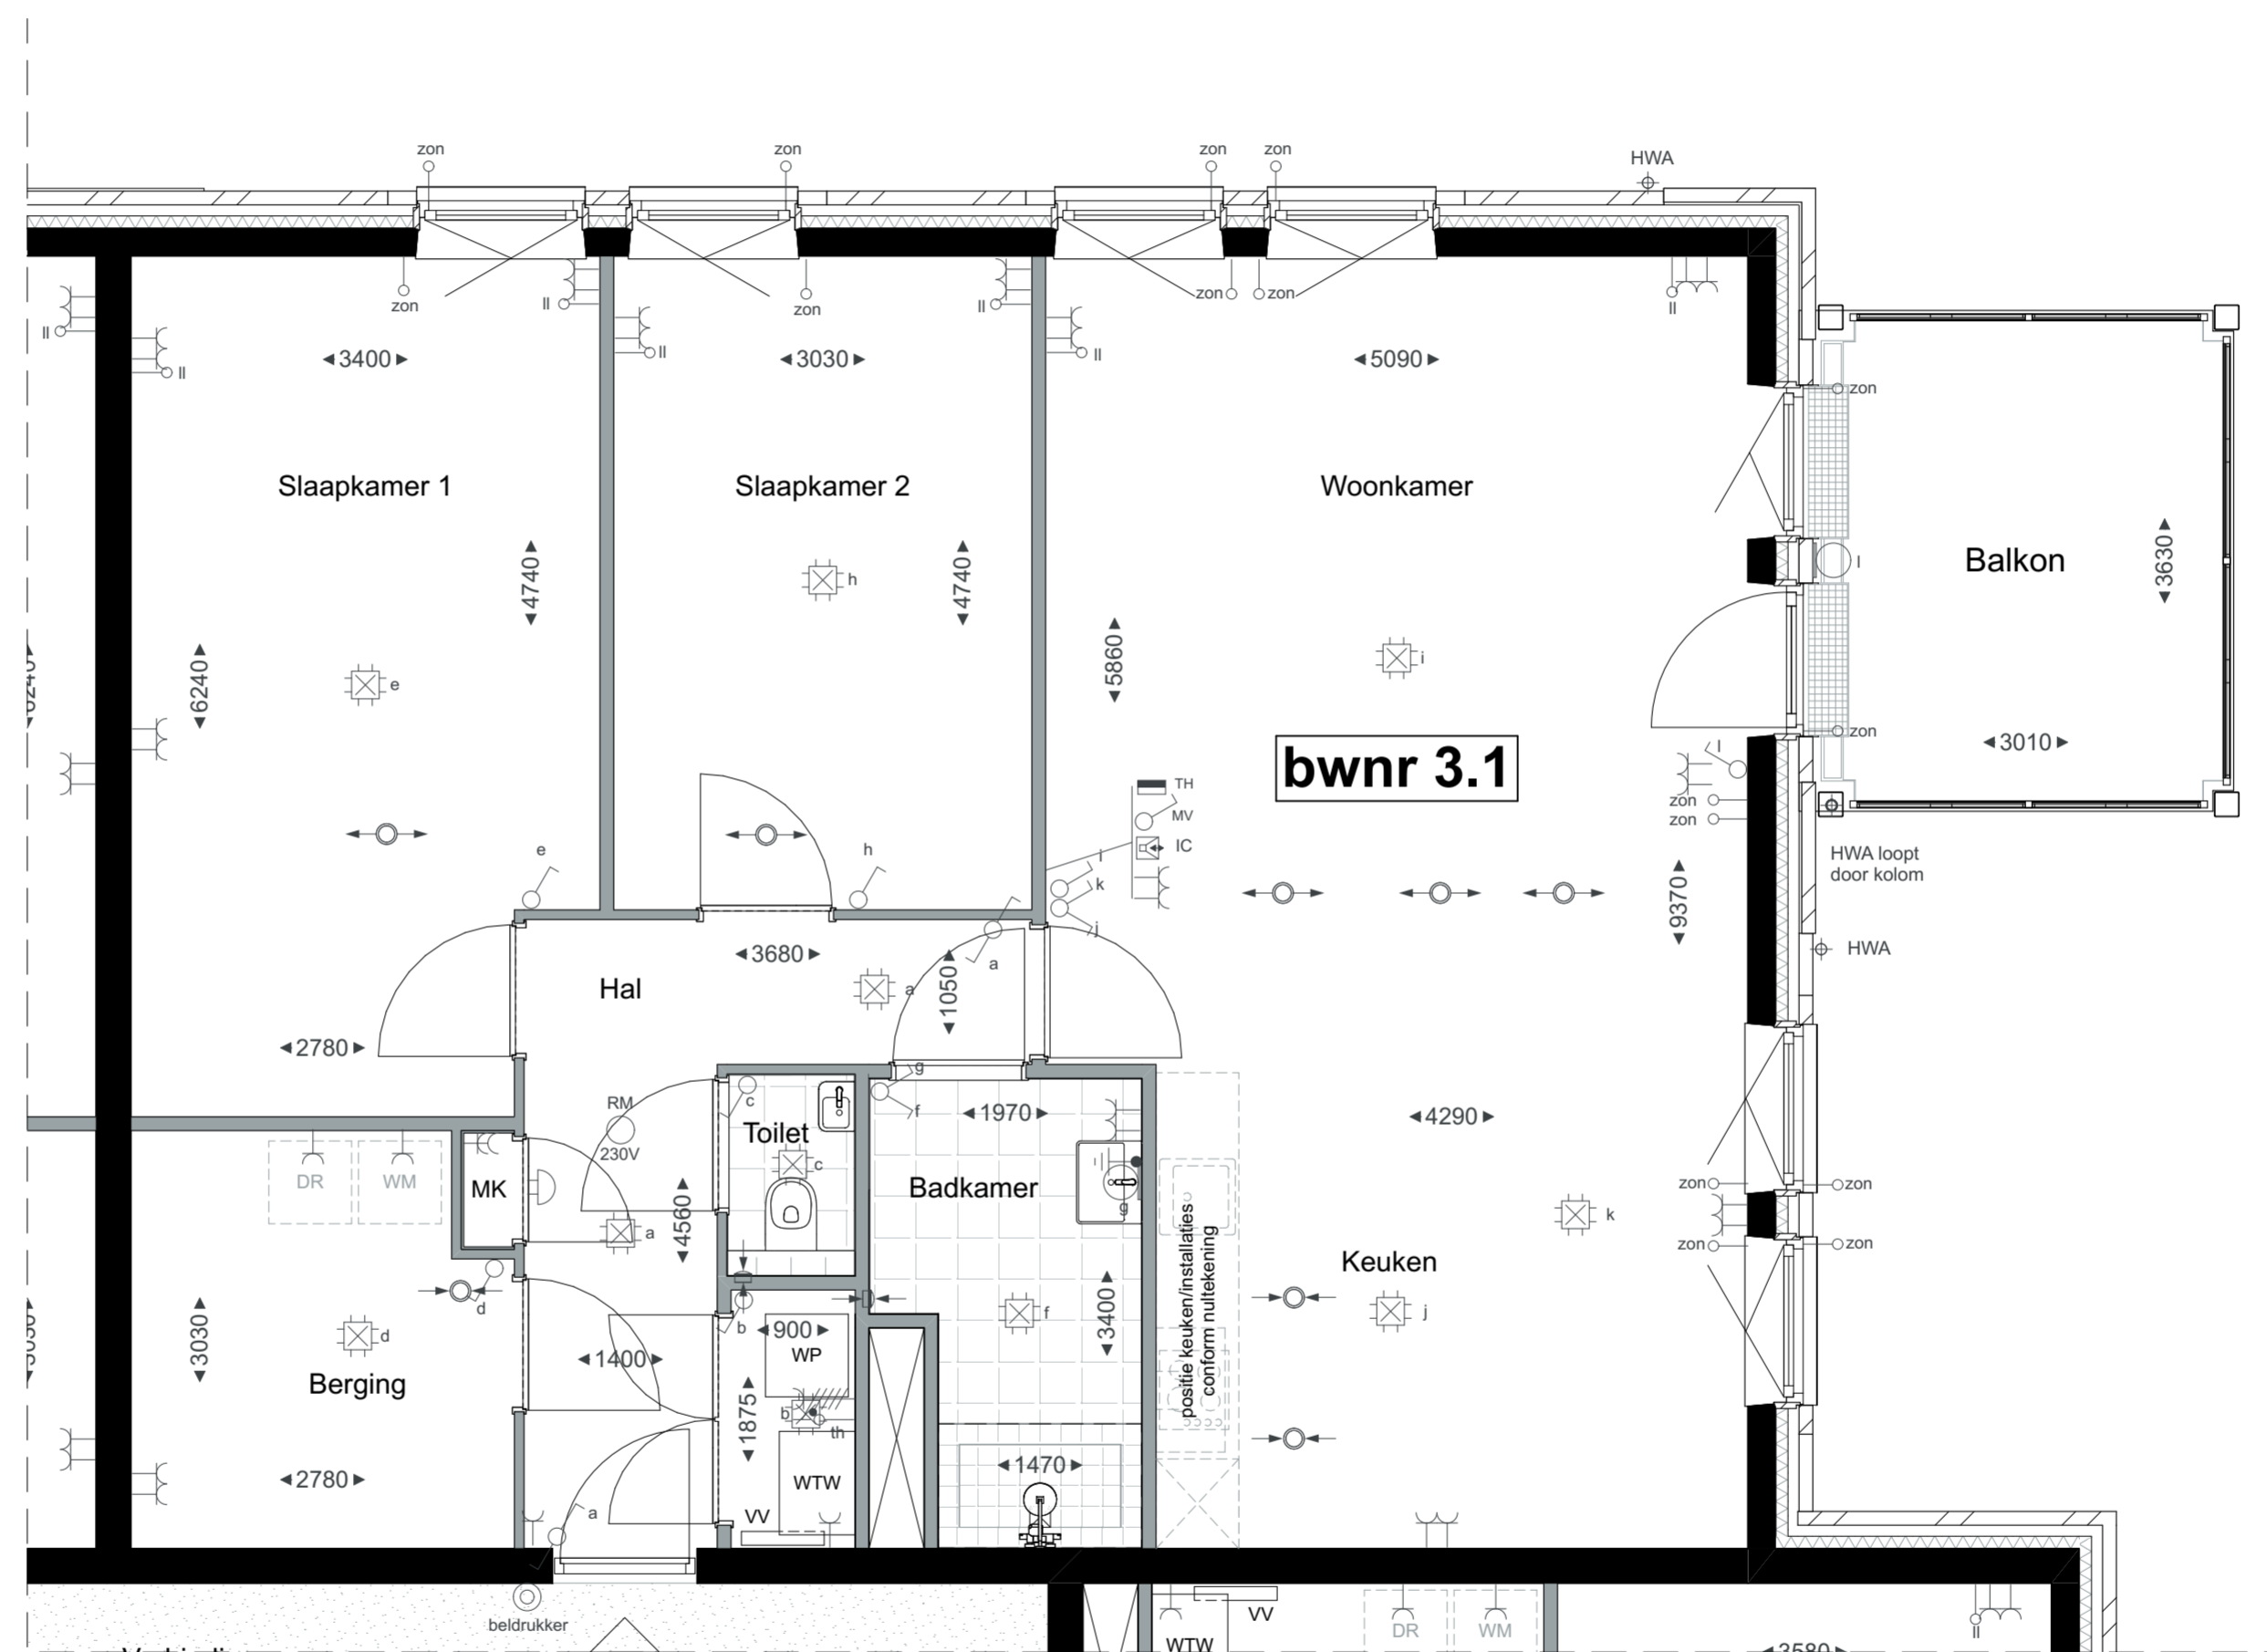

**Derde verdieping**


bnr: 3.1

Schaal 1:50

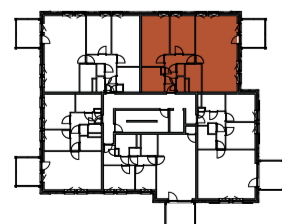


Derde verdieping  
3.1



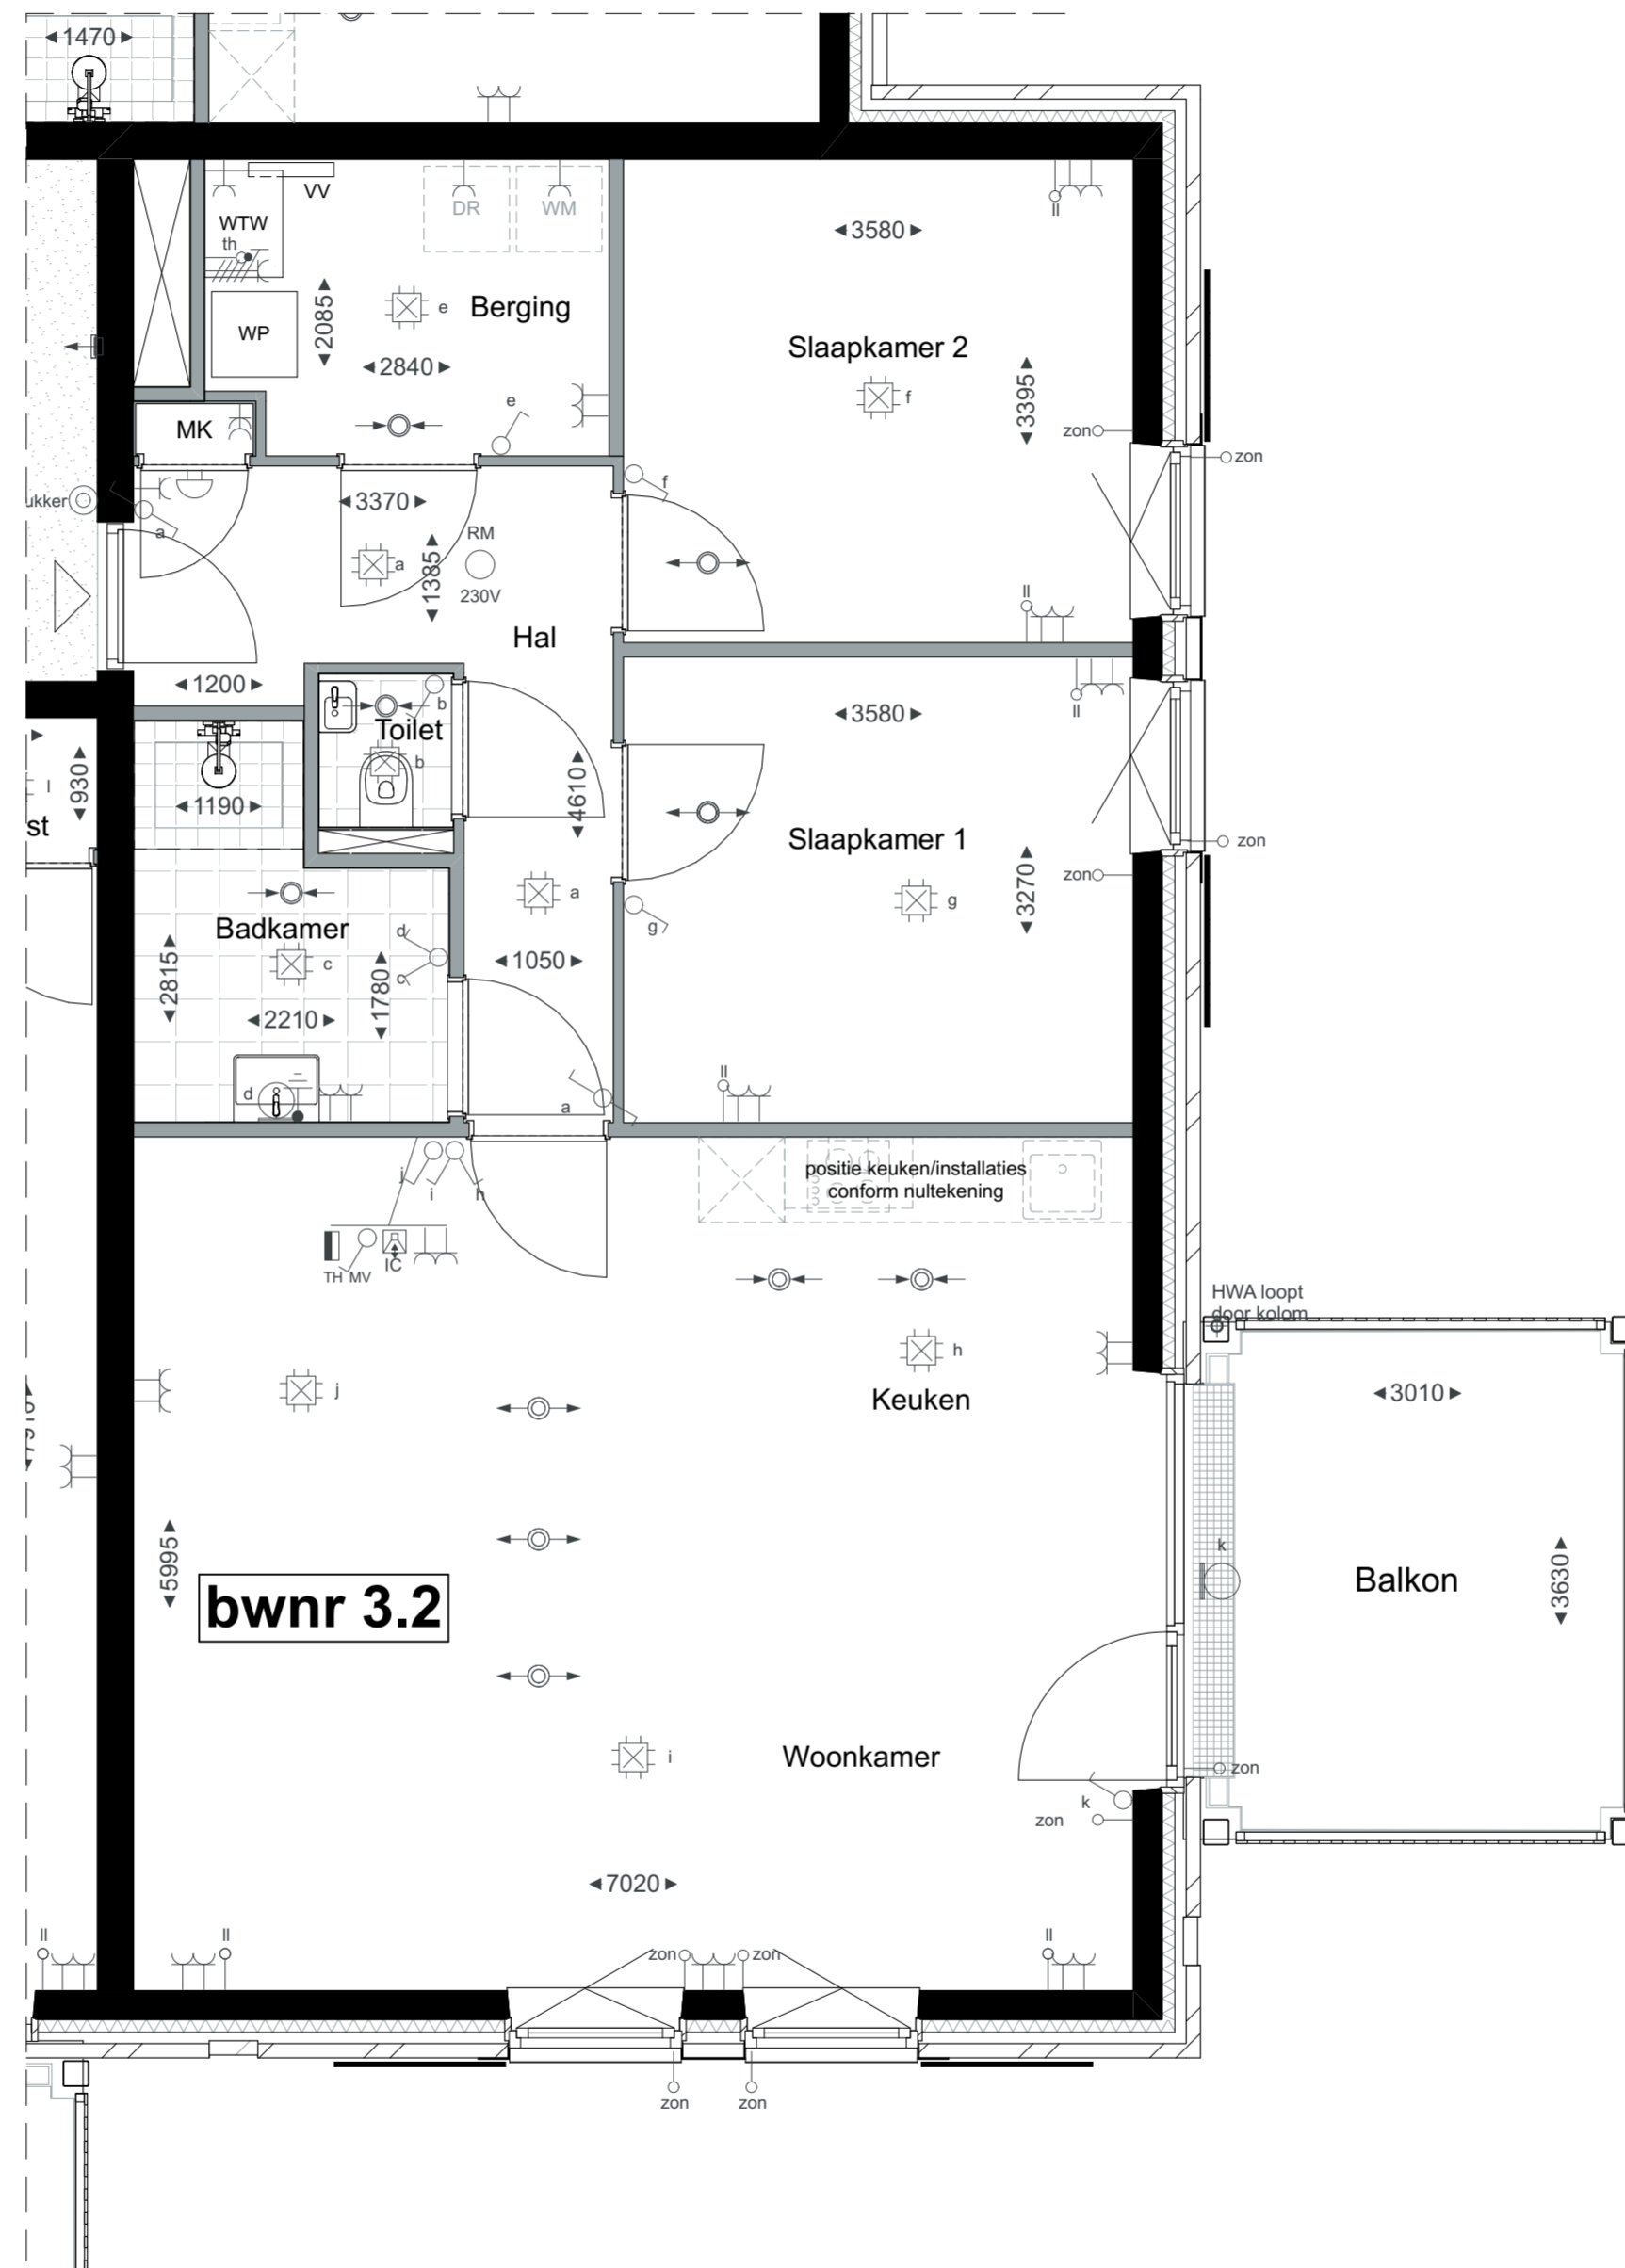

Derde verdieping

bnr: 3.2  
Schaal 1:50

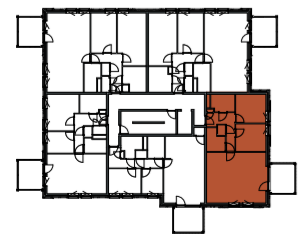

Derde verdieping  
3.2










Derde verdieping

bnr: 3.3  
Schaal 1:50

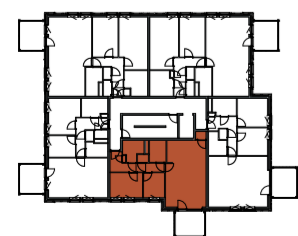

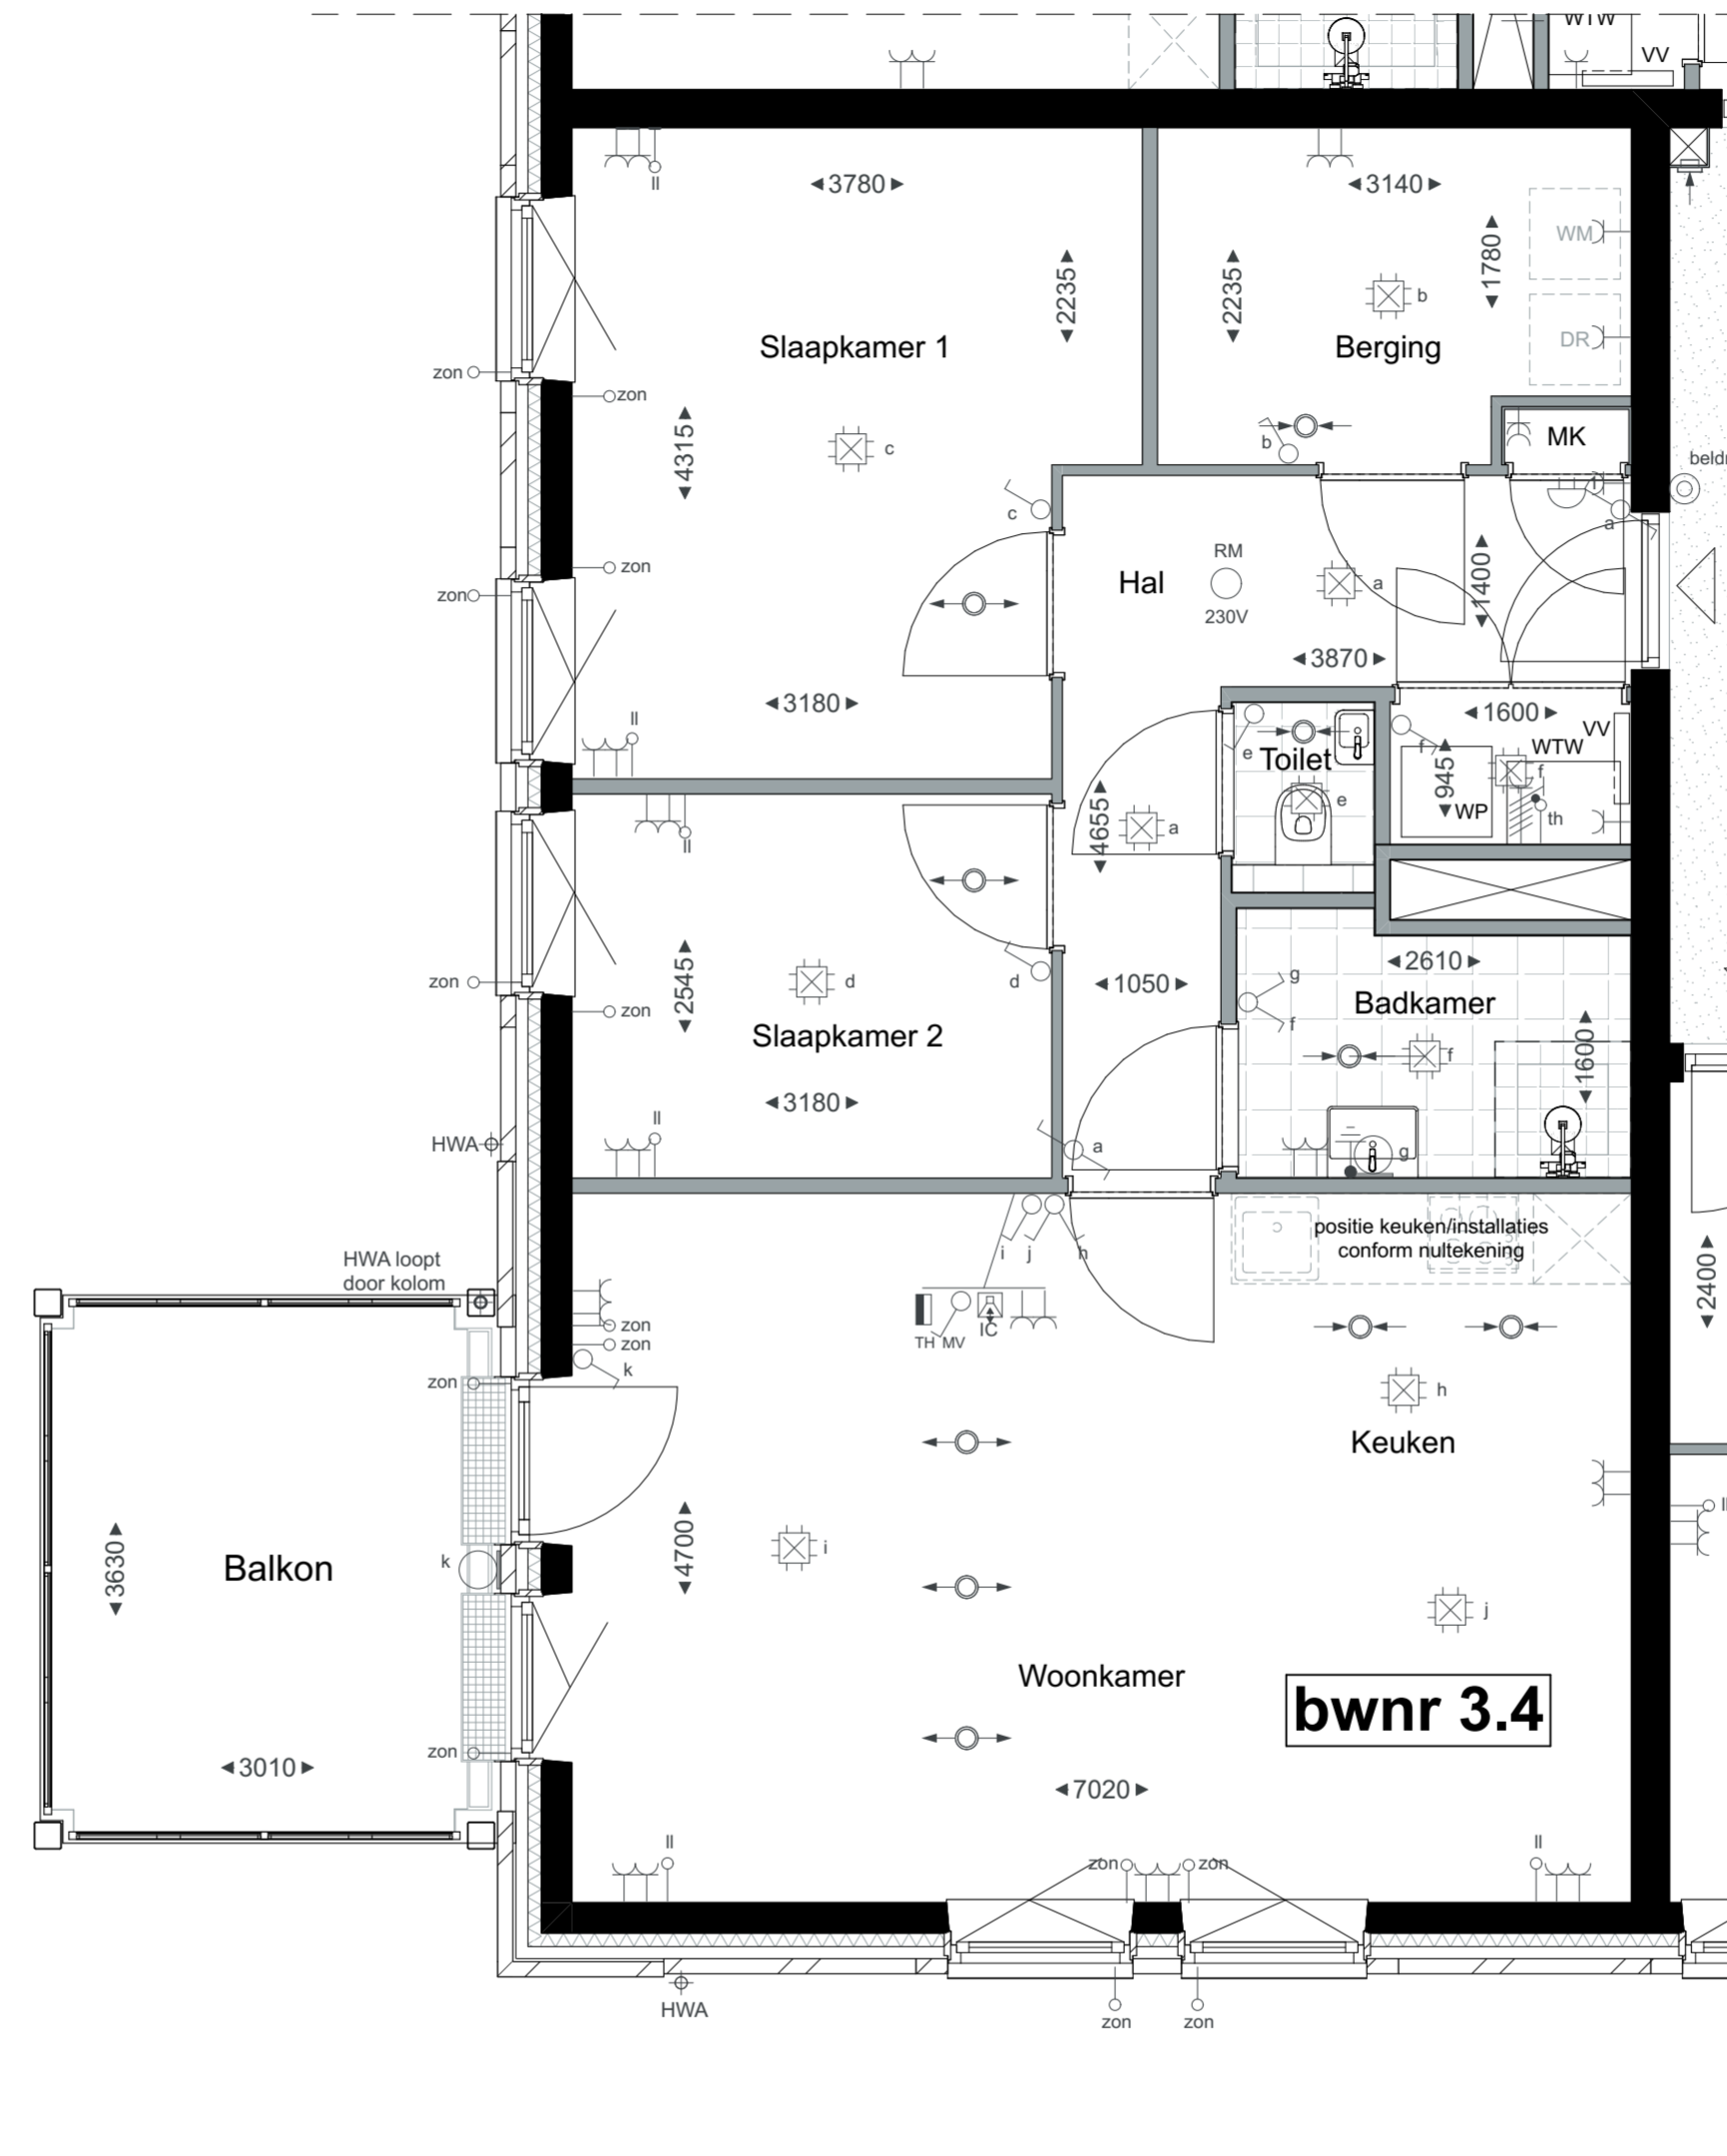


**Derde verdieping**  
bnr: 3.4  
Schaal 1:50

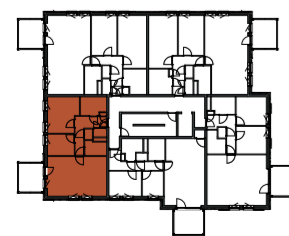


Derde verdieping  
3.4



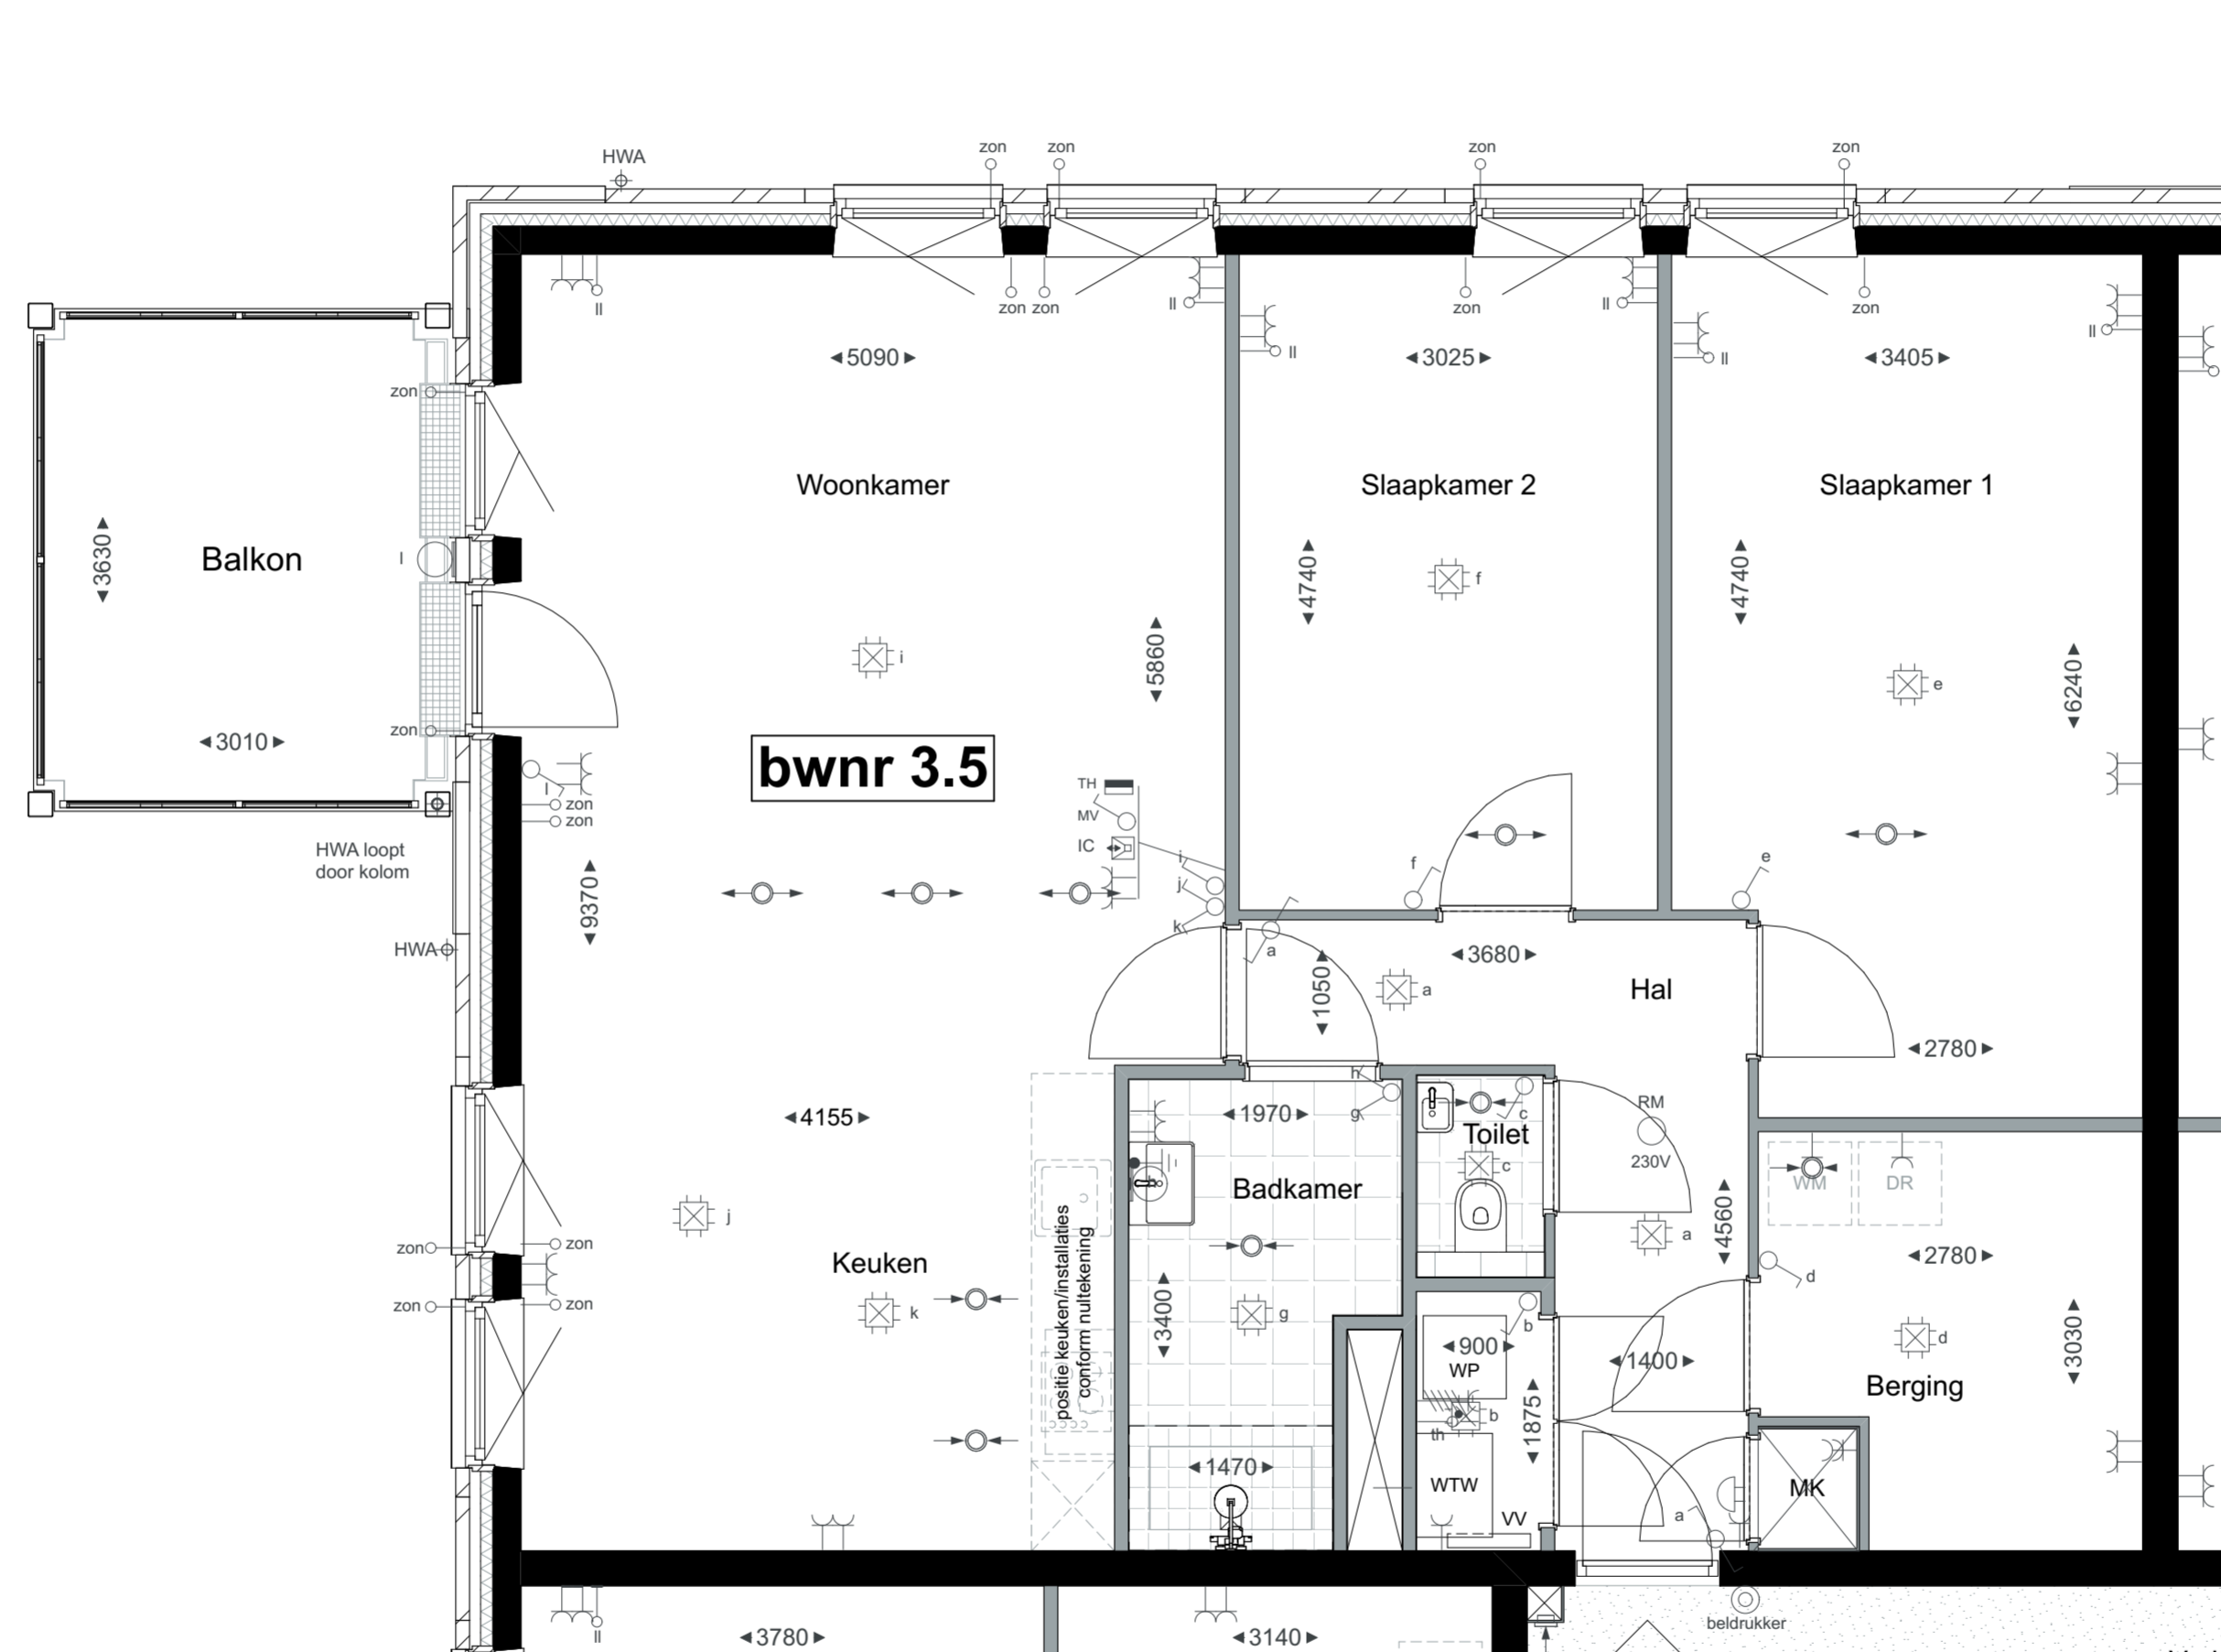


Derde verdieping  
bnr: 3.5  
Schaal 1:50

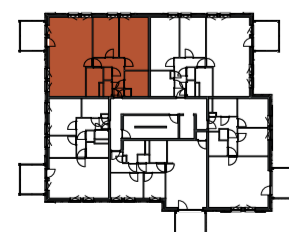

Derde verdieping  
3.5




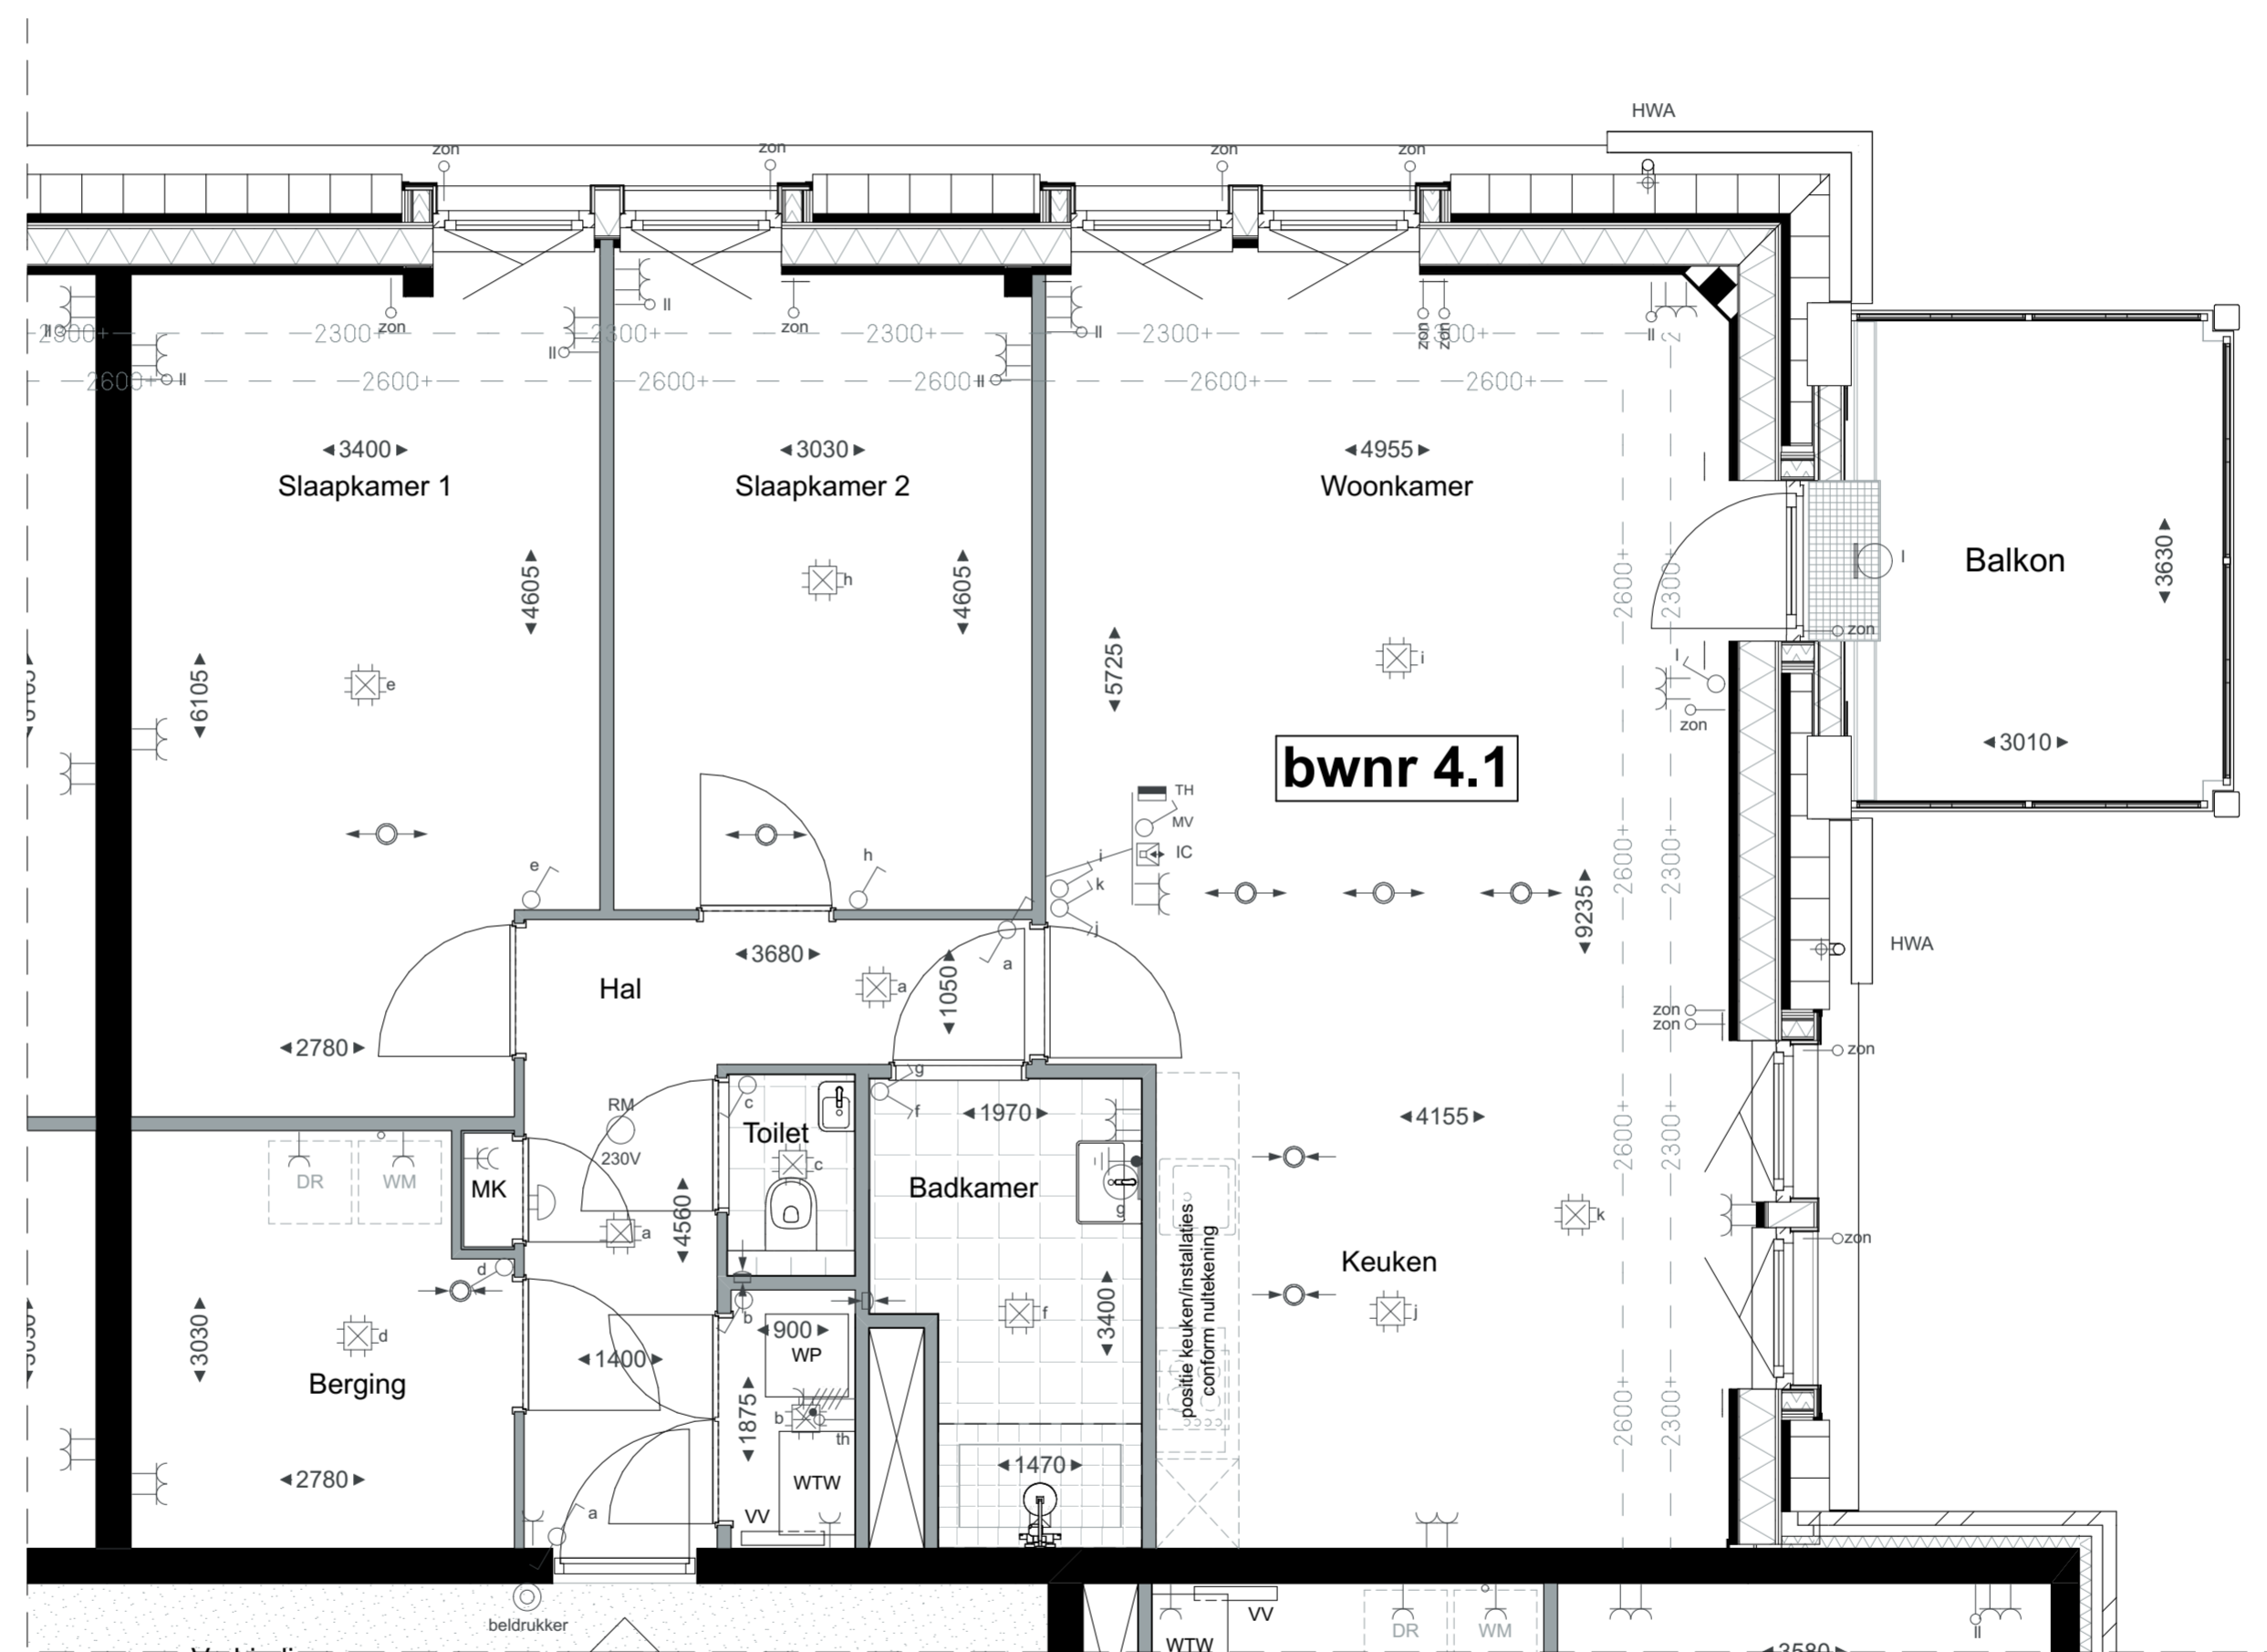

Vierde verdieping


bnr: 4.1

Schaal 1:50

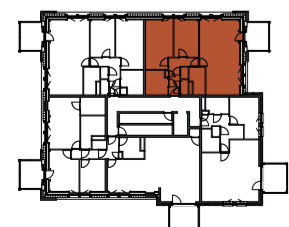

Vierde verdieping  
4.1




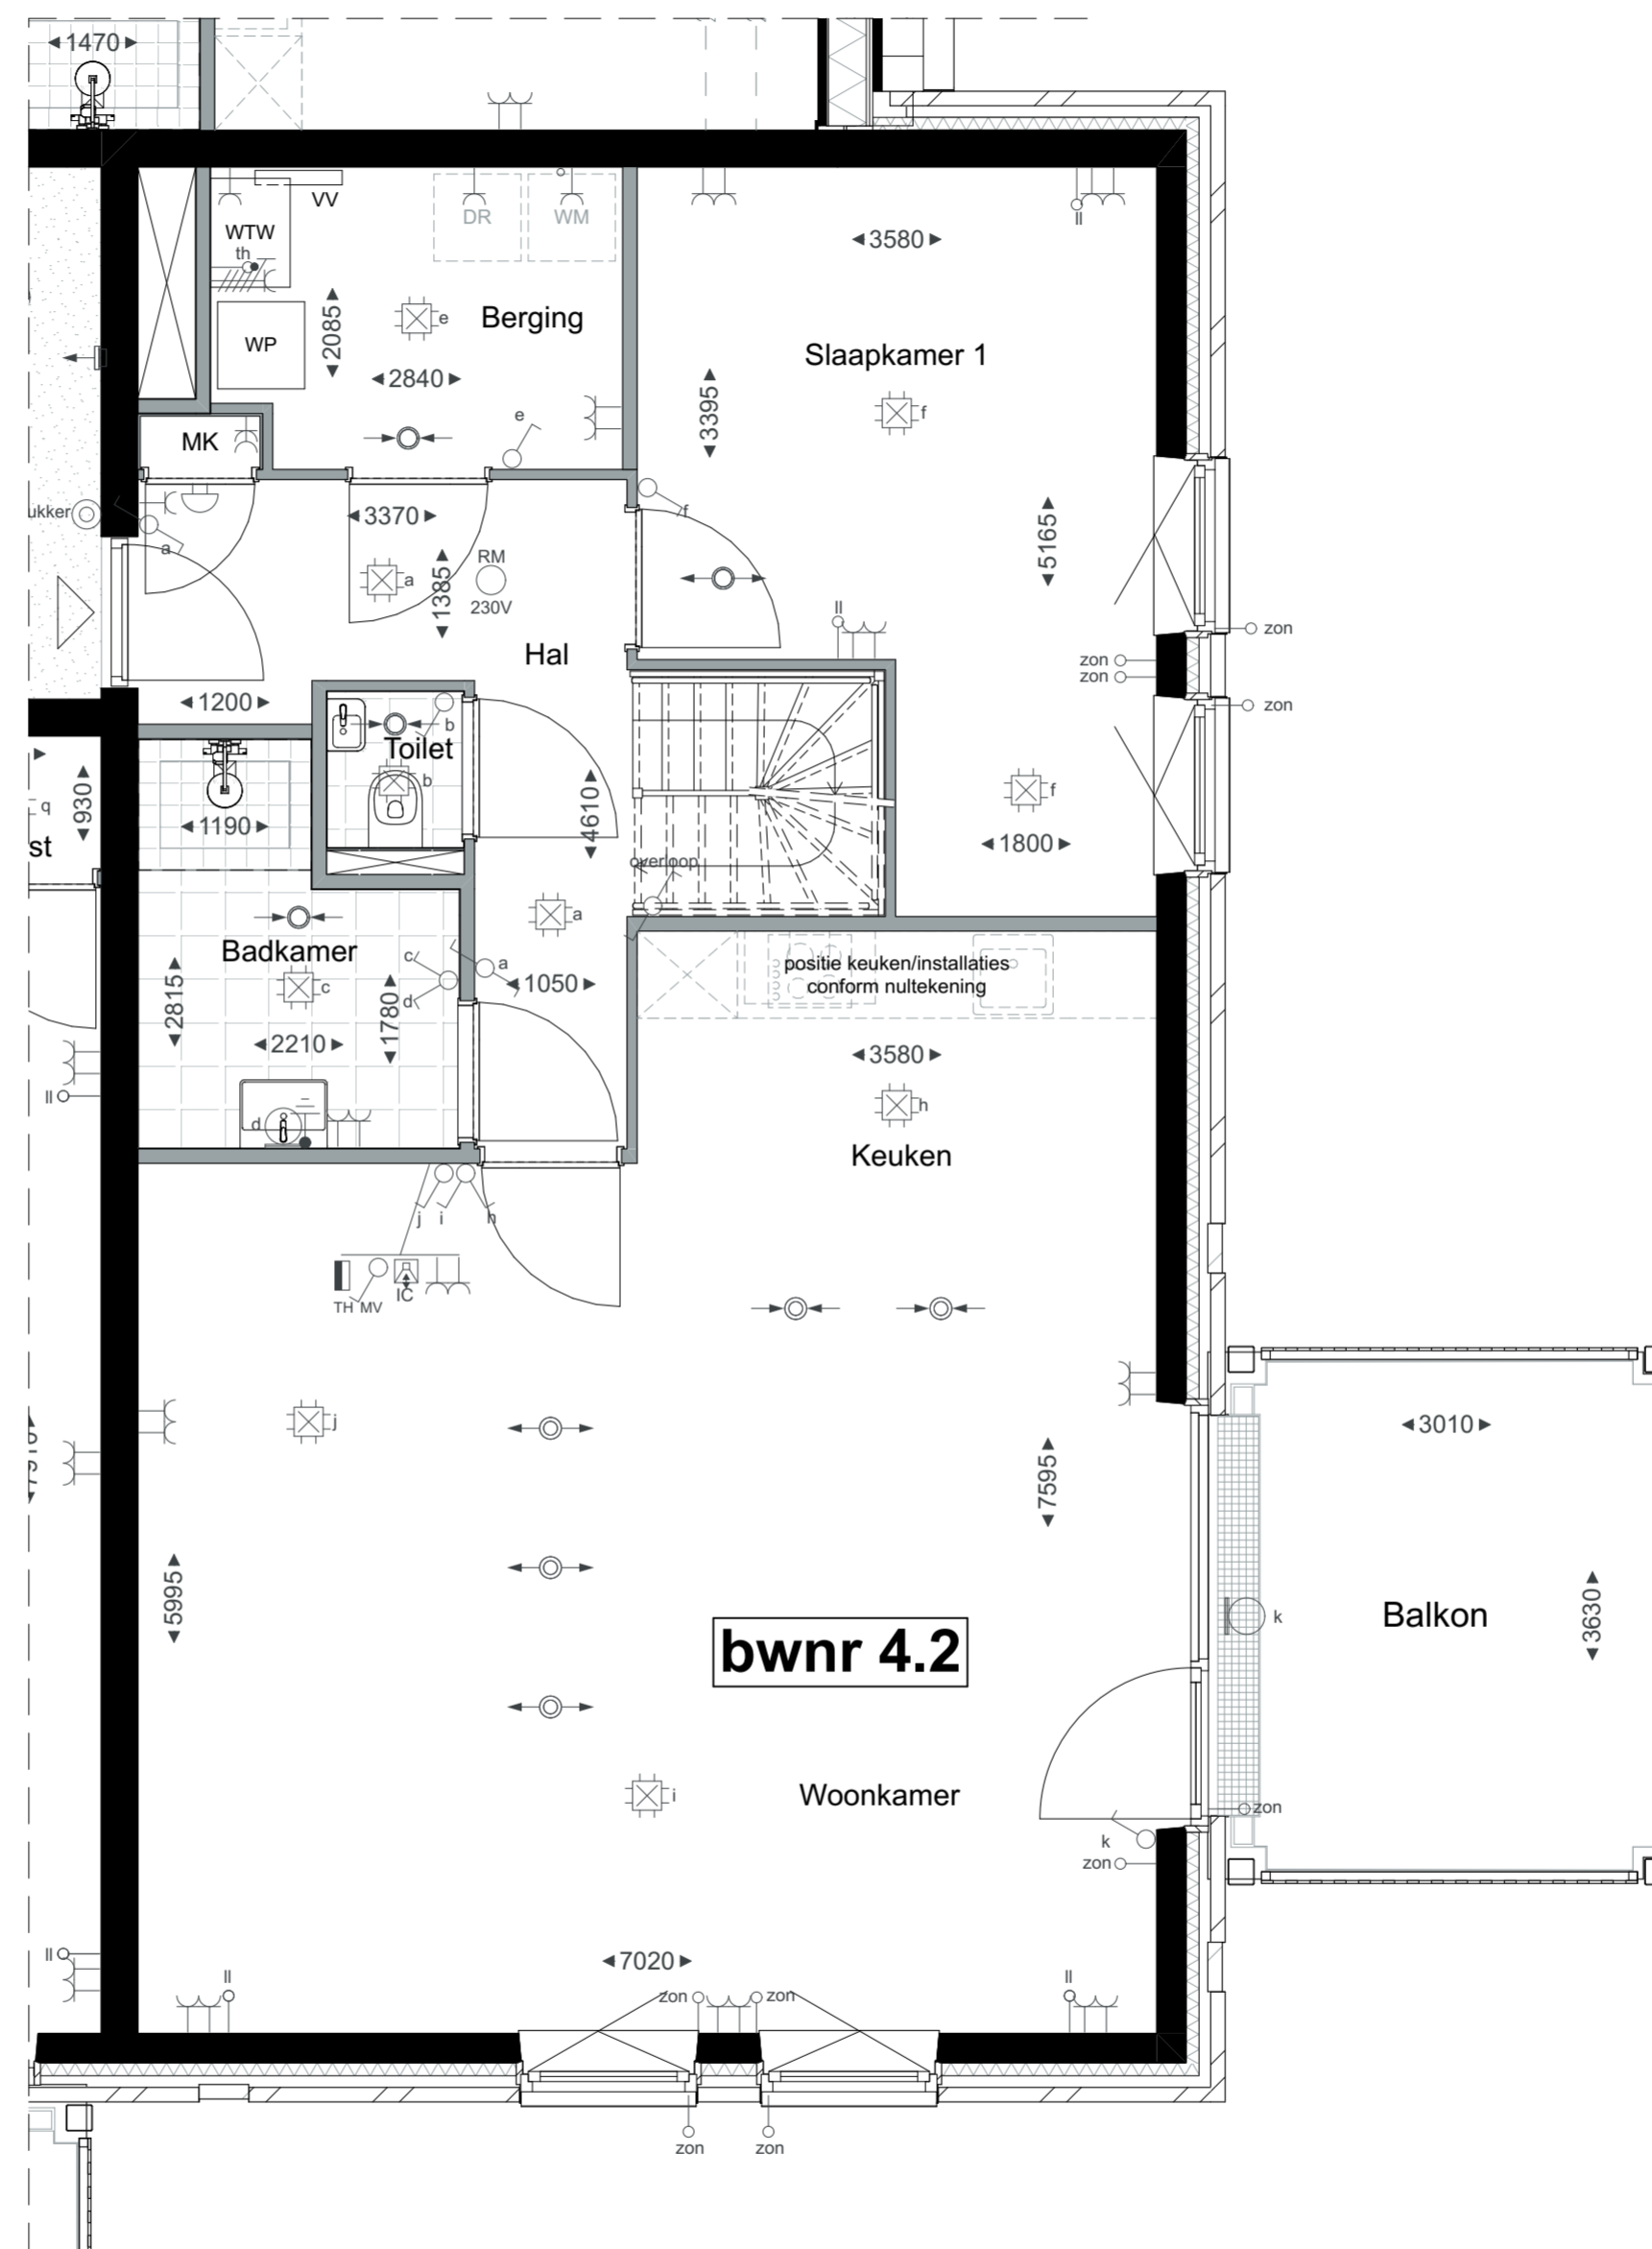

Vierde verdieping


bnr: 4.2

Schaal 1:50

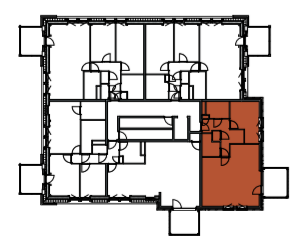


Vierde verdieping  
4.2



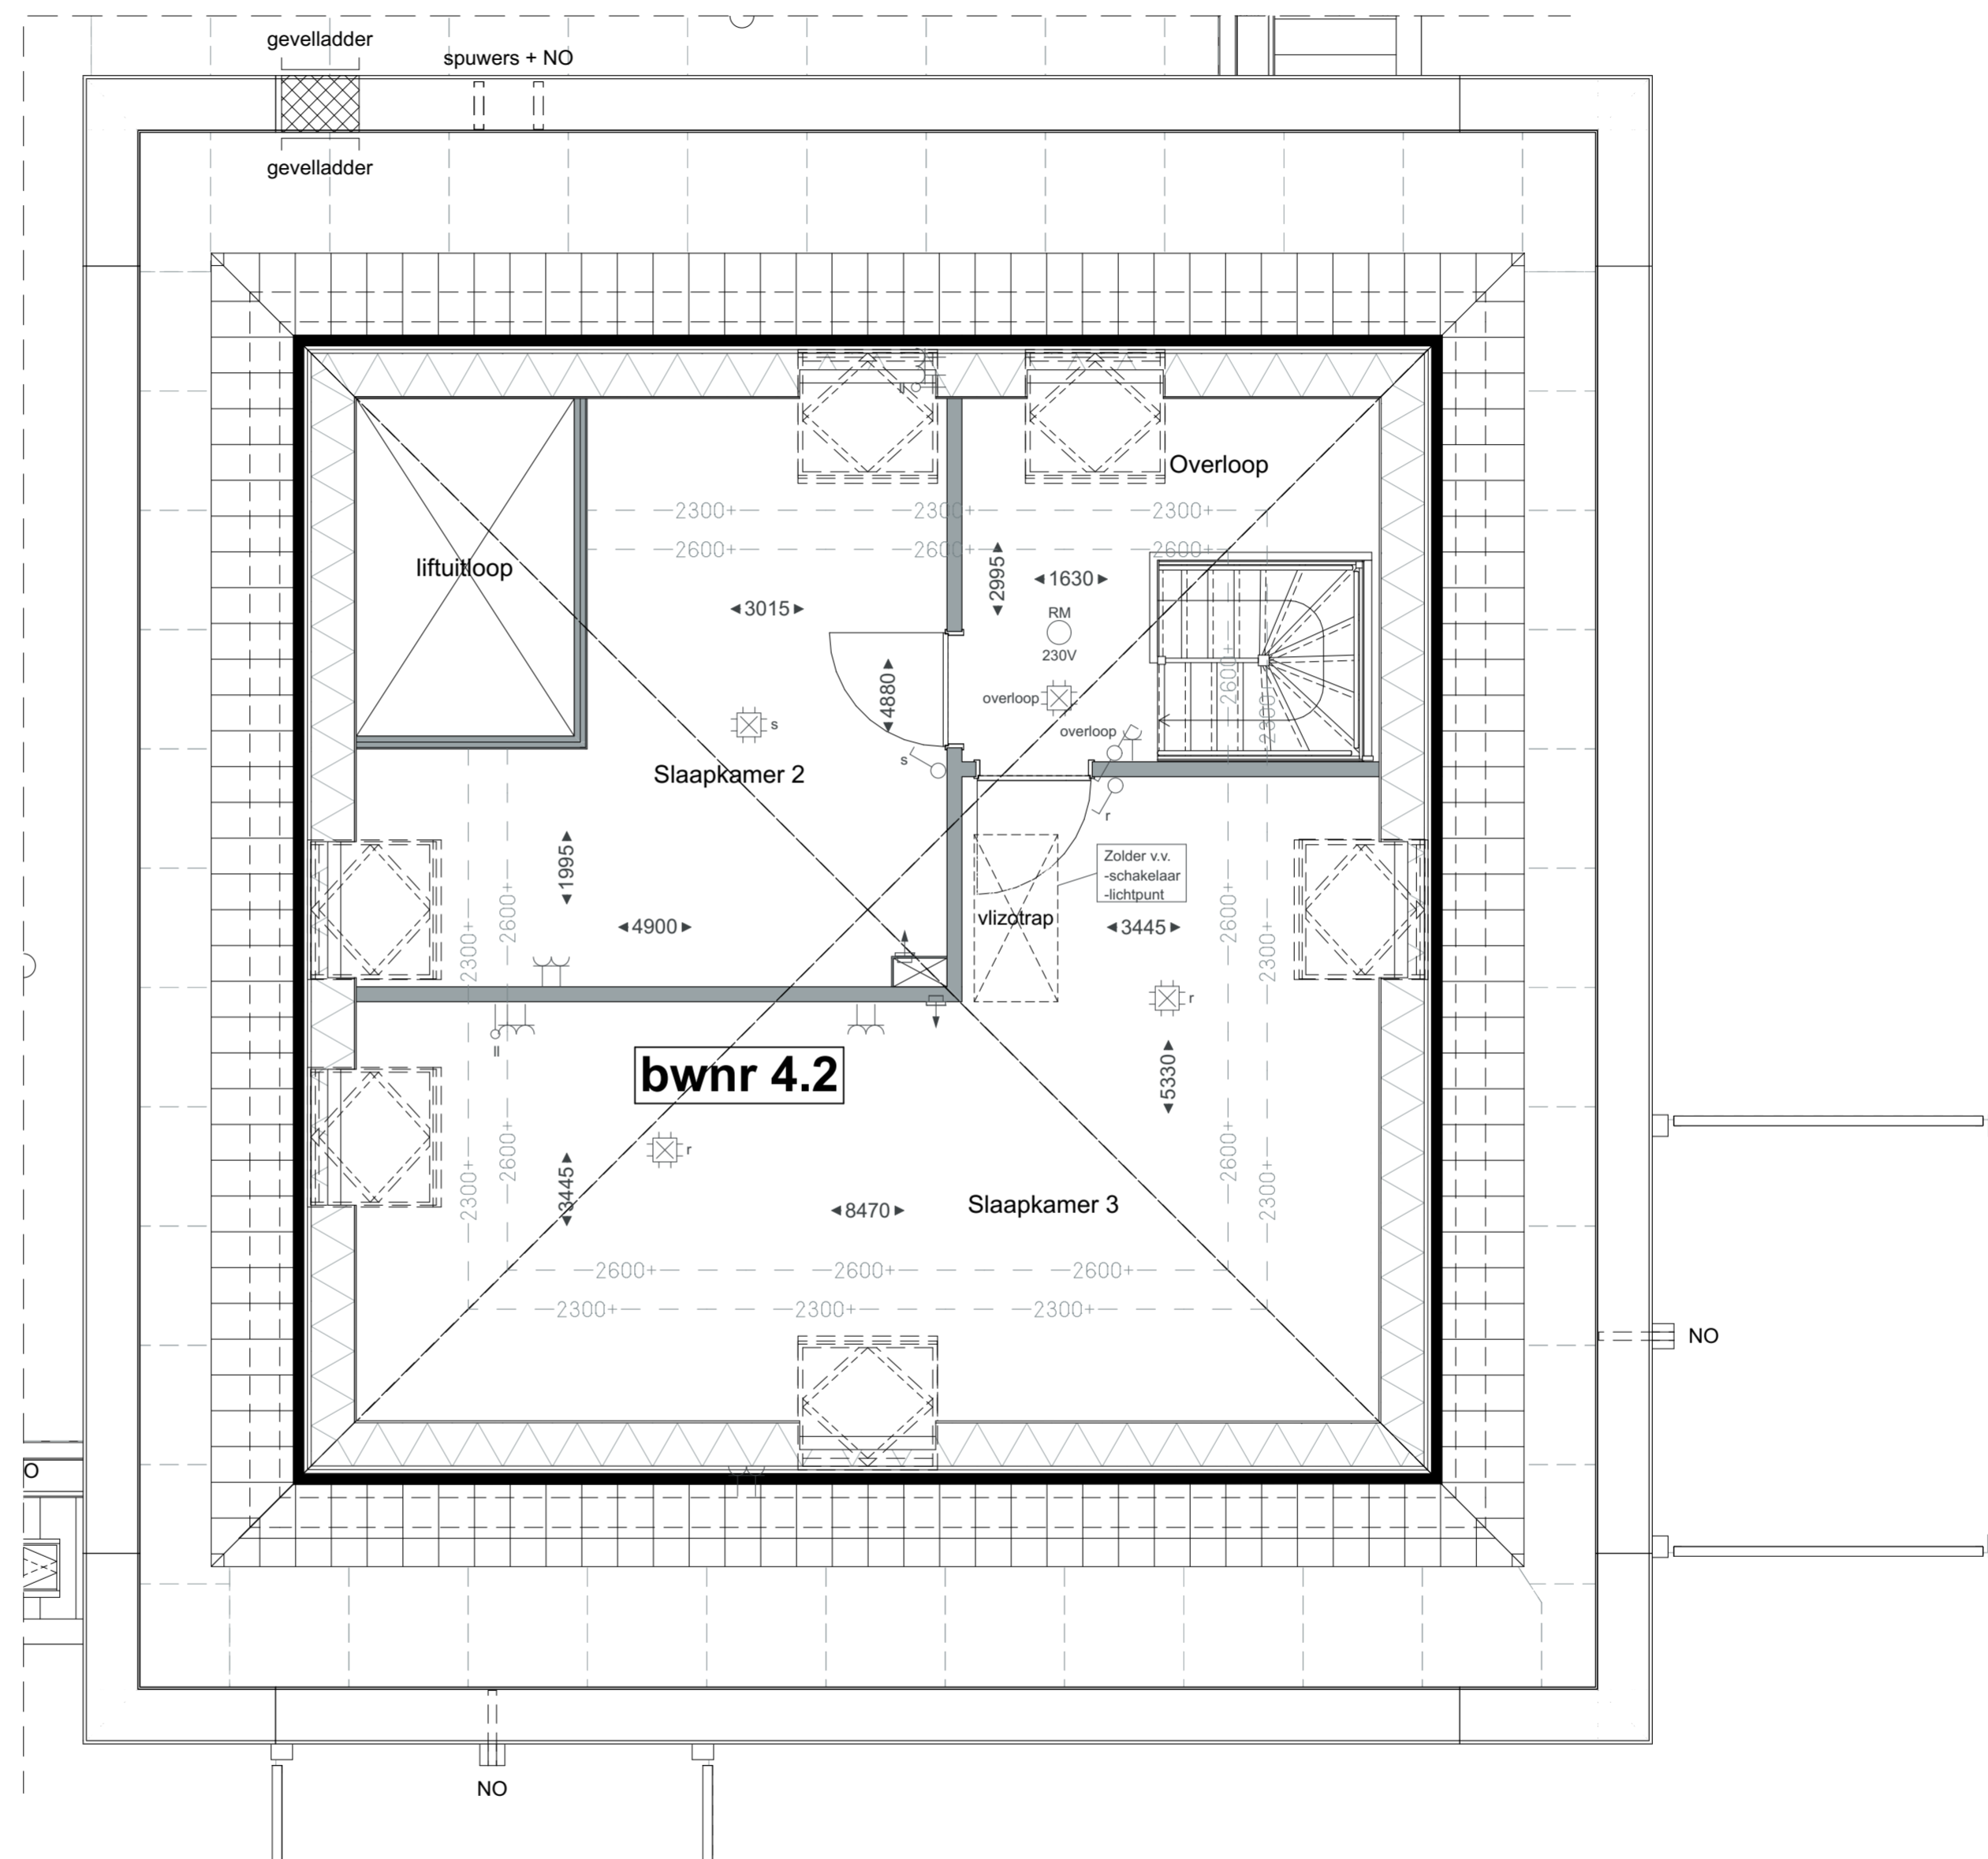


Vijfde verdieping

bnr: 4.2  
Schaal 1:50

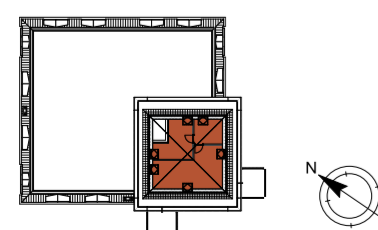


Torenkamer  
4.2

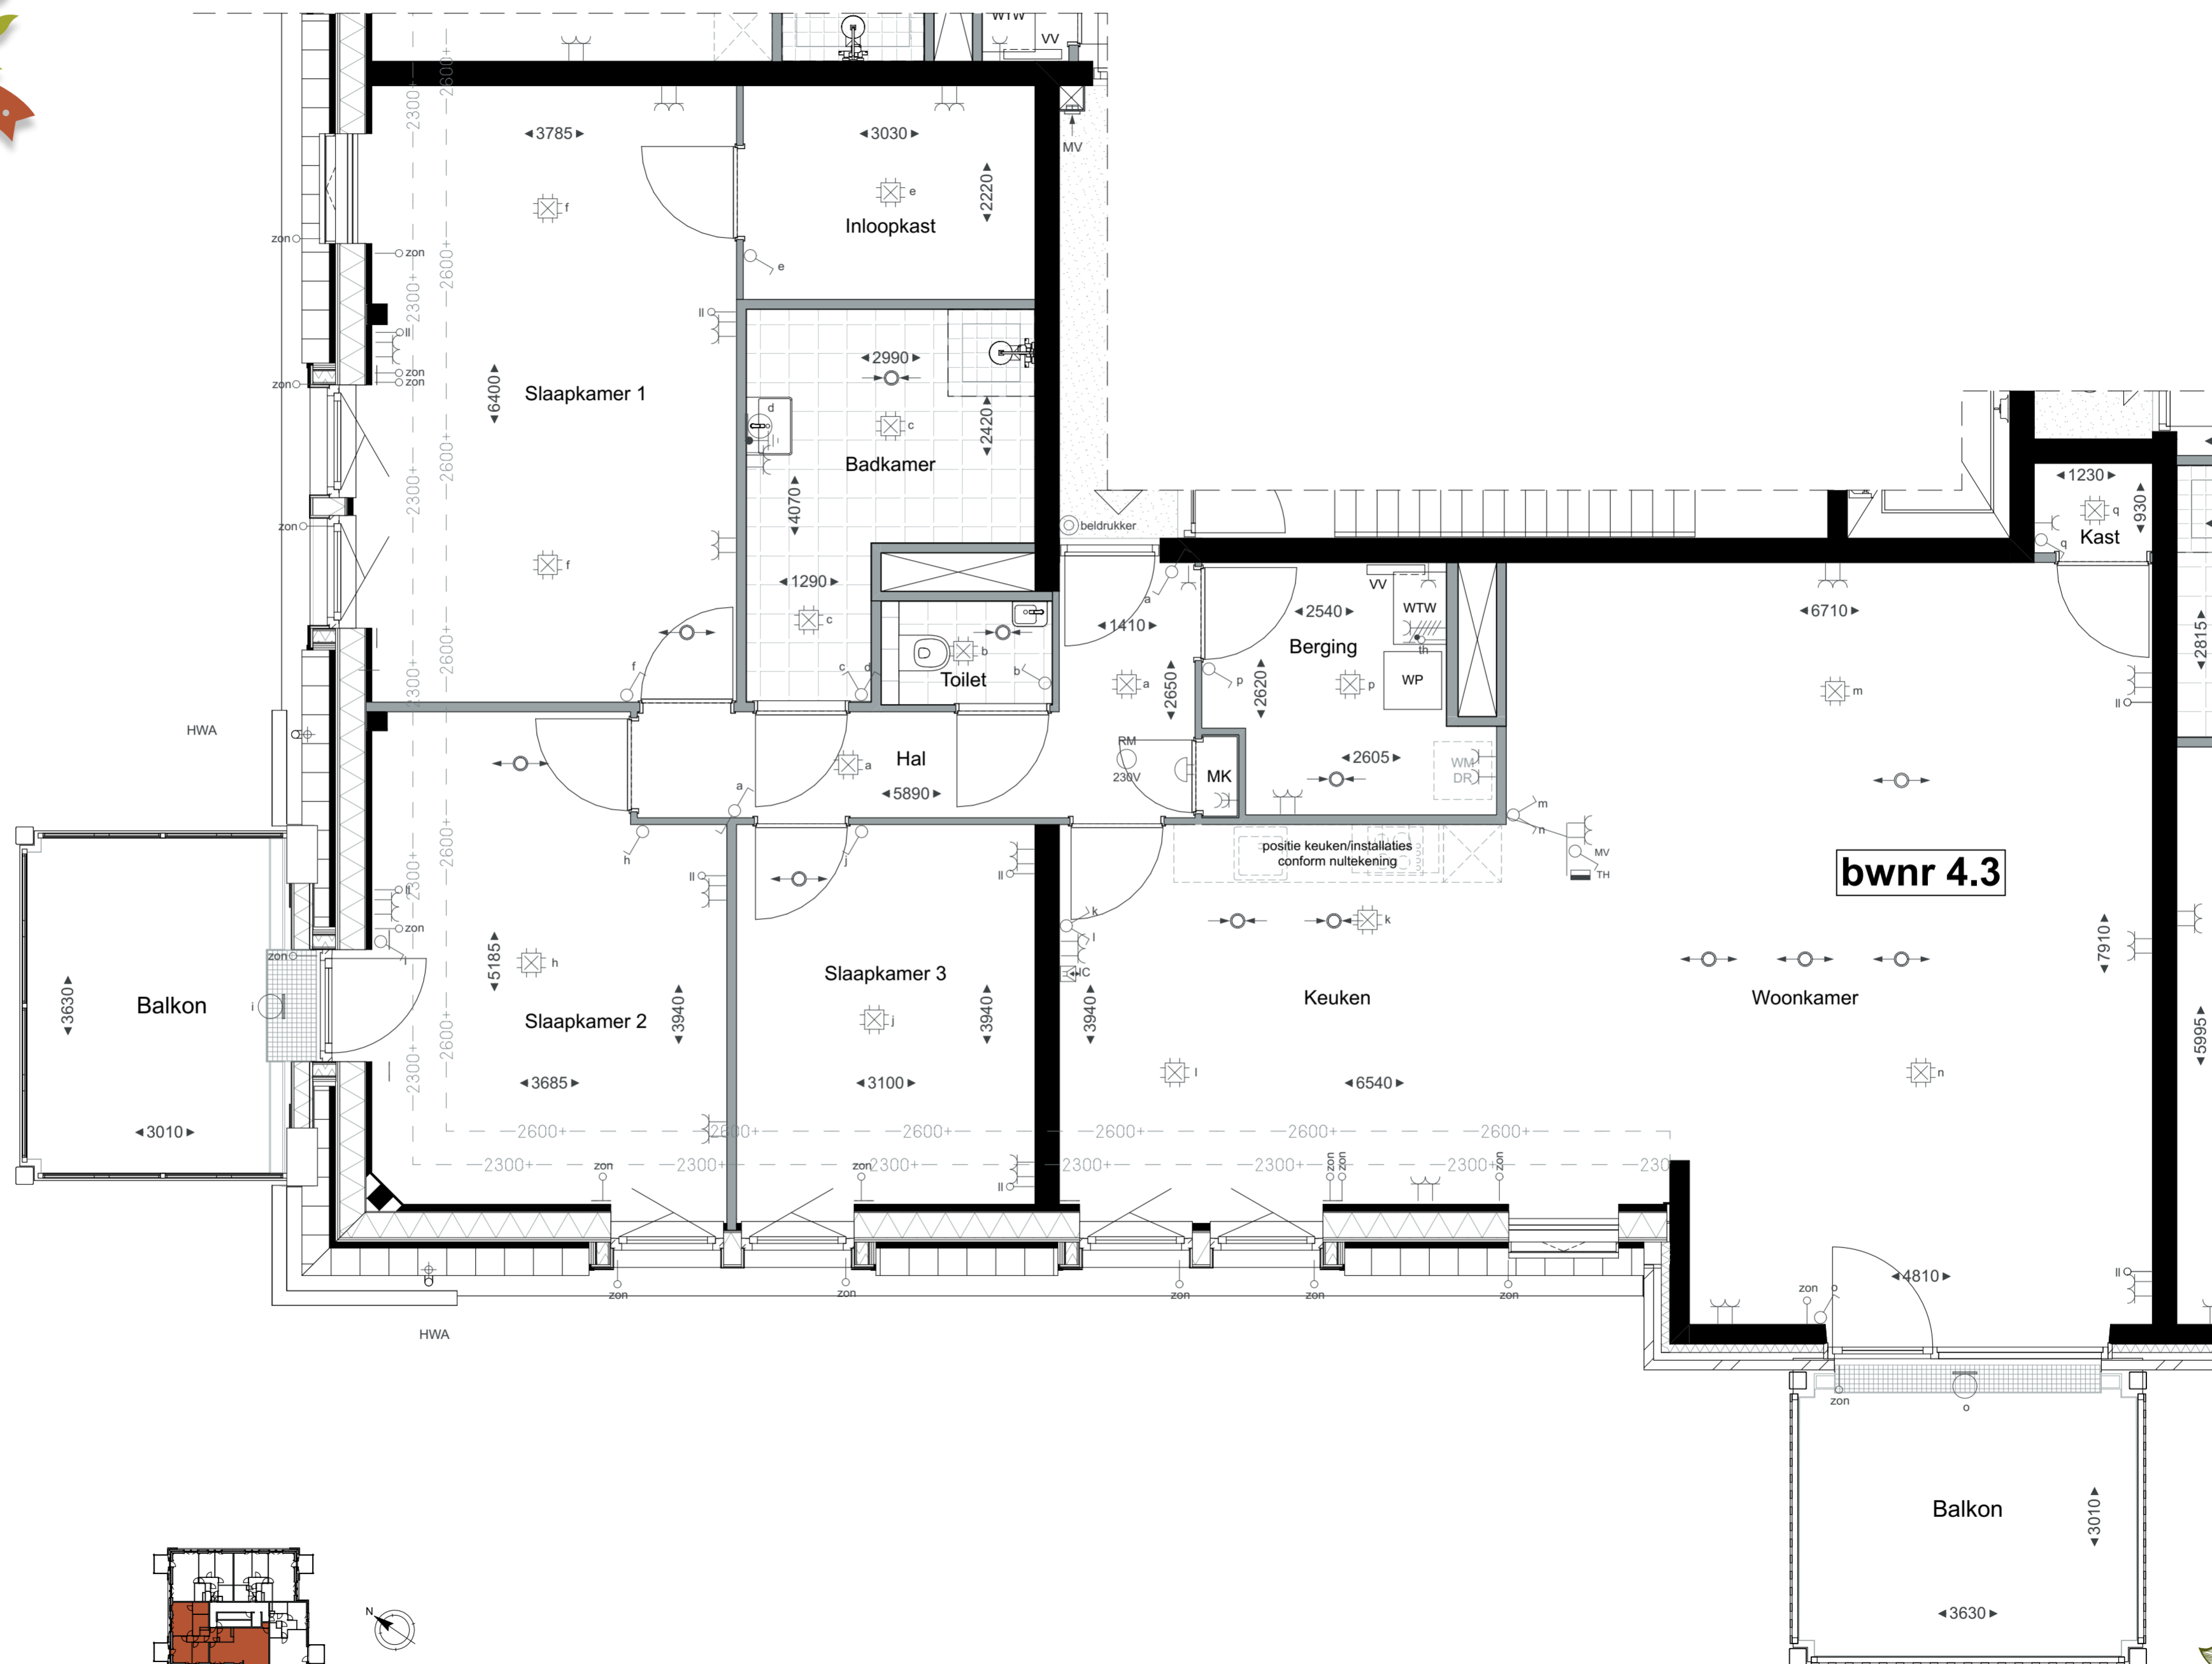

Vierde verdieping


bnr: 4.3

Schaal 1:50

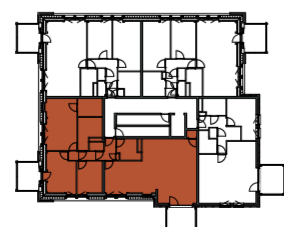

Vierde verdieping  
4.3




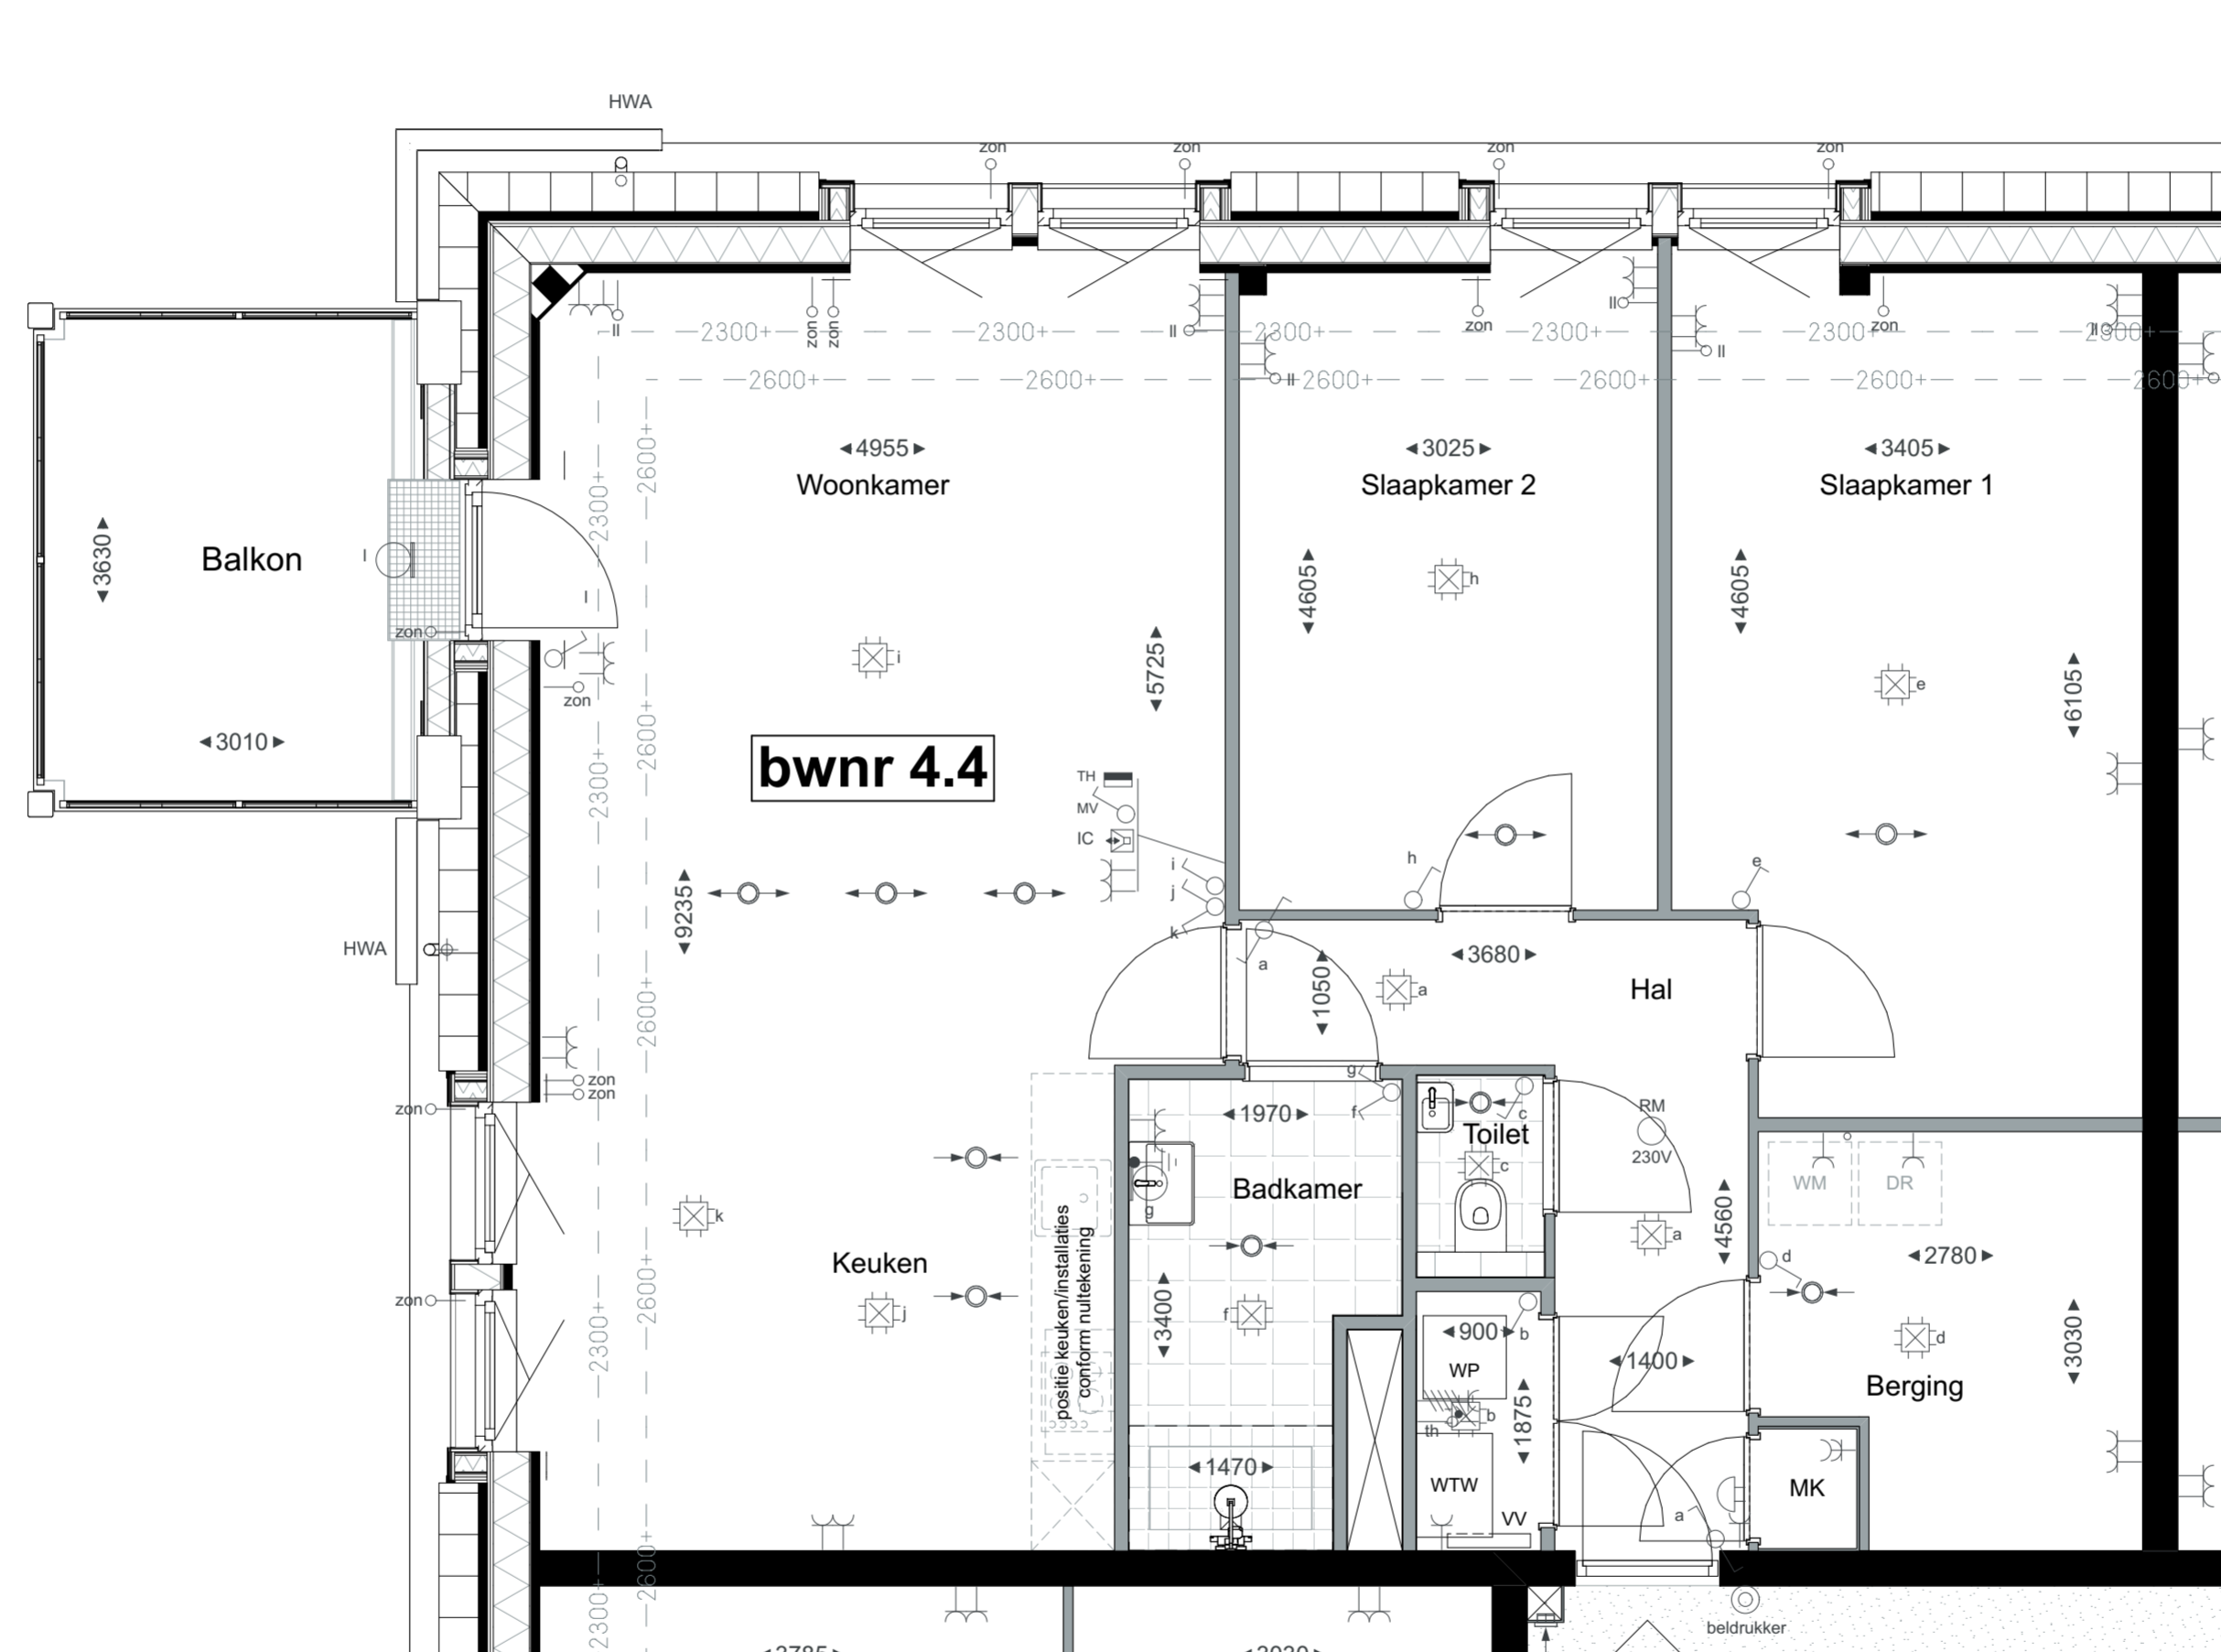

Vierde verdieping

bnr: 4.4

Schaal 1:50

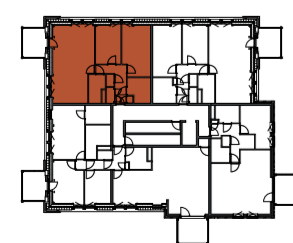

Vierde verdieping  
4.4

