



Optie uitbouw 2,4m

Optie is voor bouwnummer 49, 50 en 51.
Kleur gevels, kozijnen en lateien als basiswoning

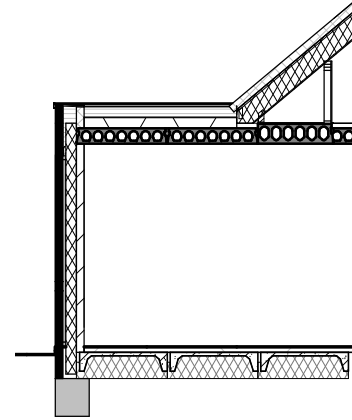


uitbouw 2,4m.

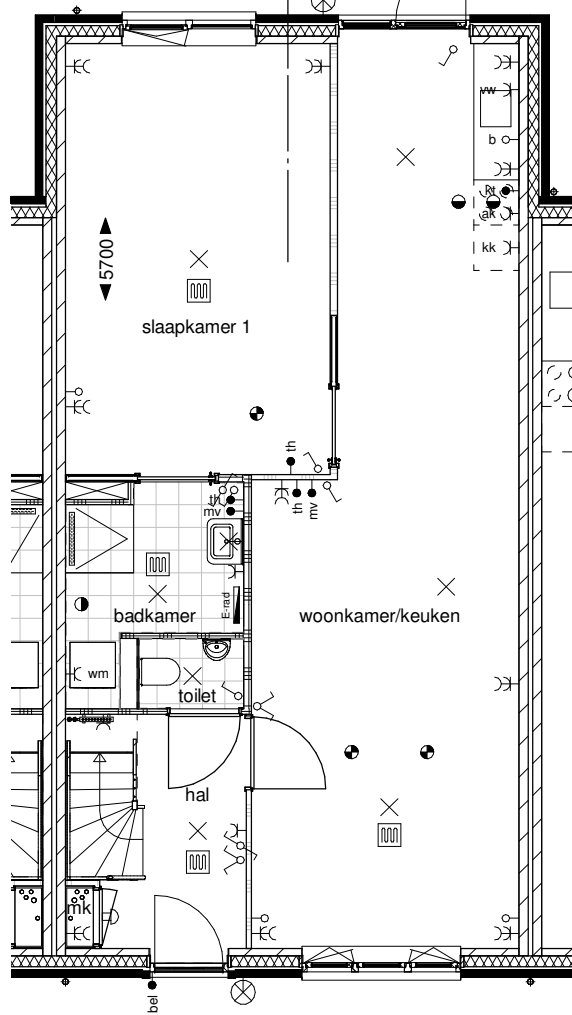



Optie indeling begane grond i.c.m. optie indeling eerste verdieping

Optie is voor bouwnummer 49, 50 en 51.

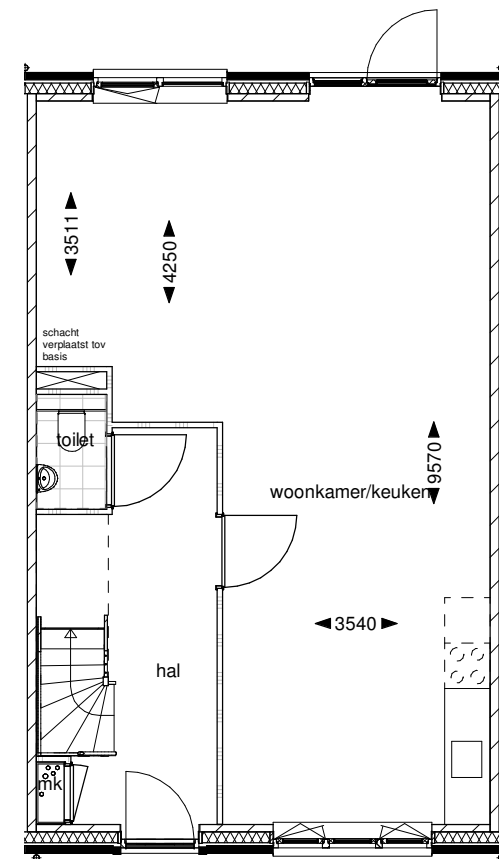

Optie indeling eerste verdieping i.c.m. optie indeling begane grond

Optie is voor bouwnummer 49, 50 en 51.

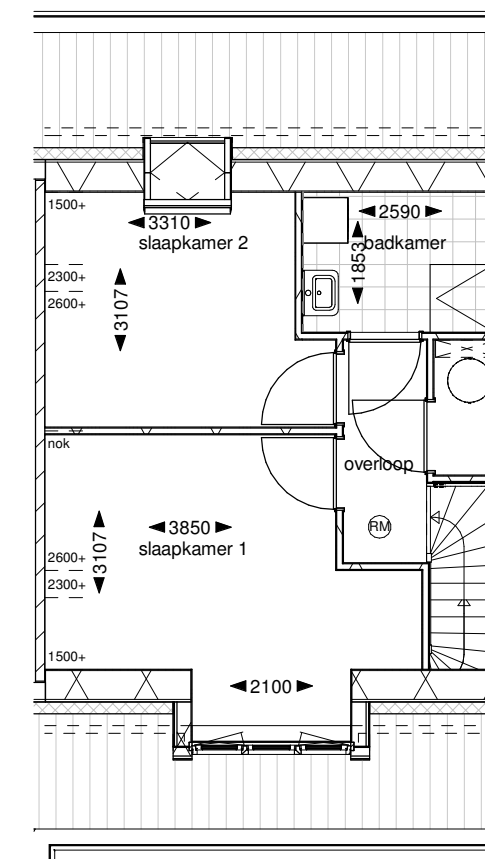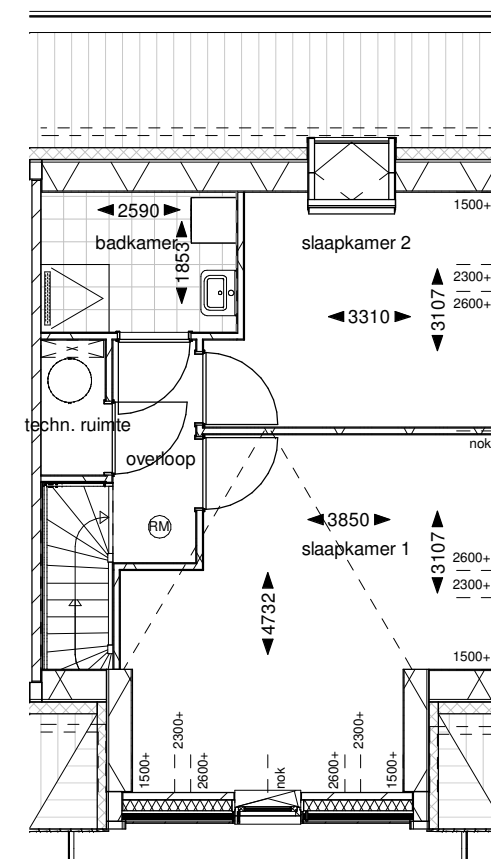

JANSSEN & JONG
projectontwikkeling



Type: SK1-SH1
Blok 7 Opties
formaat: A2
schaal: 1:100
datum: 03-09-2020
gewijzigd:
A
B

Bouwnummers: 46-47-48-49-50-51(sp)

VT-7-O1