

	35 - 28 - 172 - 12,5 staalplaat - regelwerk - KingspanTEK - gips
	20 - 28 - 172 - 12,5 houten gevelbekleding - regelwerk - KingspanTEK - gips
	8 - 28 - 172 - 12,5 rockpanel - regelwerk - KingspanTEK - gips
	60 - 172 - 12,5 steenstrips - KingspanTEK - gips
	12,5 - 9 - 89 - 12,5 gips - OSB - regelwerk/minerale wol - gips
	50 - 18 - 235 - 22 - 9 afwerkvloer - plaatmateriaal - balklaag - regelwerk - gips
	18 - 206 - 22 - 9 plaatmateriaal - balklaag - regelwerk - gips
	80 - 20 - 160 - 200 afwerkvloer - damp scherm - Hectar fundering
	meterkast
	luchtwarmtepomp buiten unit
	boilervat luchtwarmtepomp (opstelplaats voor verwarming en warmtapwater)
	opstelplaats wasmachine
	opstelplaats wasdroger
	vlizotrap
	elektrische radiator
	LT-radiator
	woonhuisventilator (systeem C)
	omvormer PV-panelen
	verdeler vloerverwarming

Onderwerp: Bouwnummer 1 - Begane grond
Bouwnummer 1

Status: VERGUNNING

Tekeningnummer: 03002.1

Datum: 22-7-2021

DuurzaamWonen.nl
Lavendelheide 21-203
9202 PD Drachten

Tel. 085 - 79 20 153
info@duurzaamwonen.nl

Project:
Vrijburgh Drachten


Formaat:
A


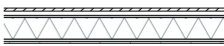





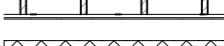



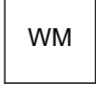

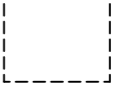
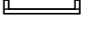

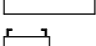
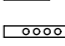

Werknummer:
1014

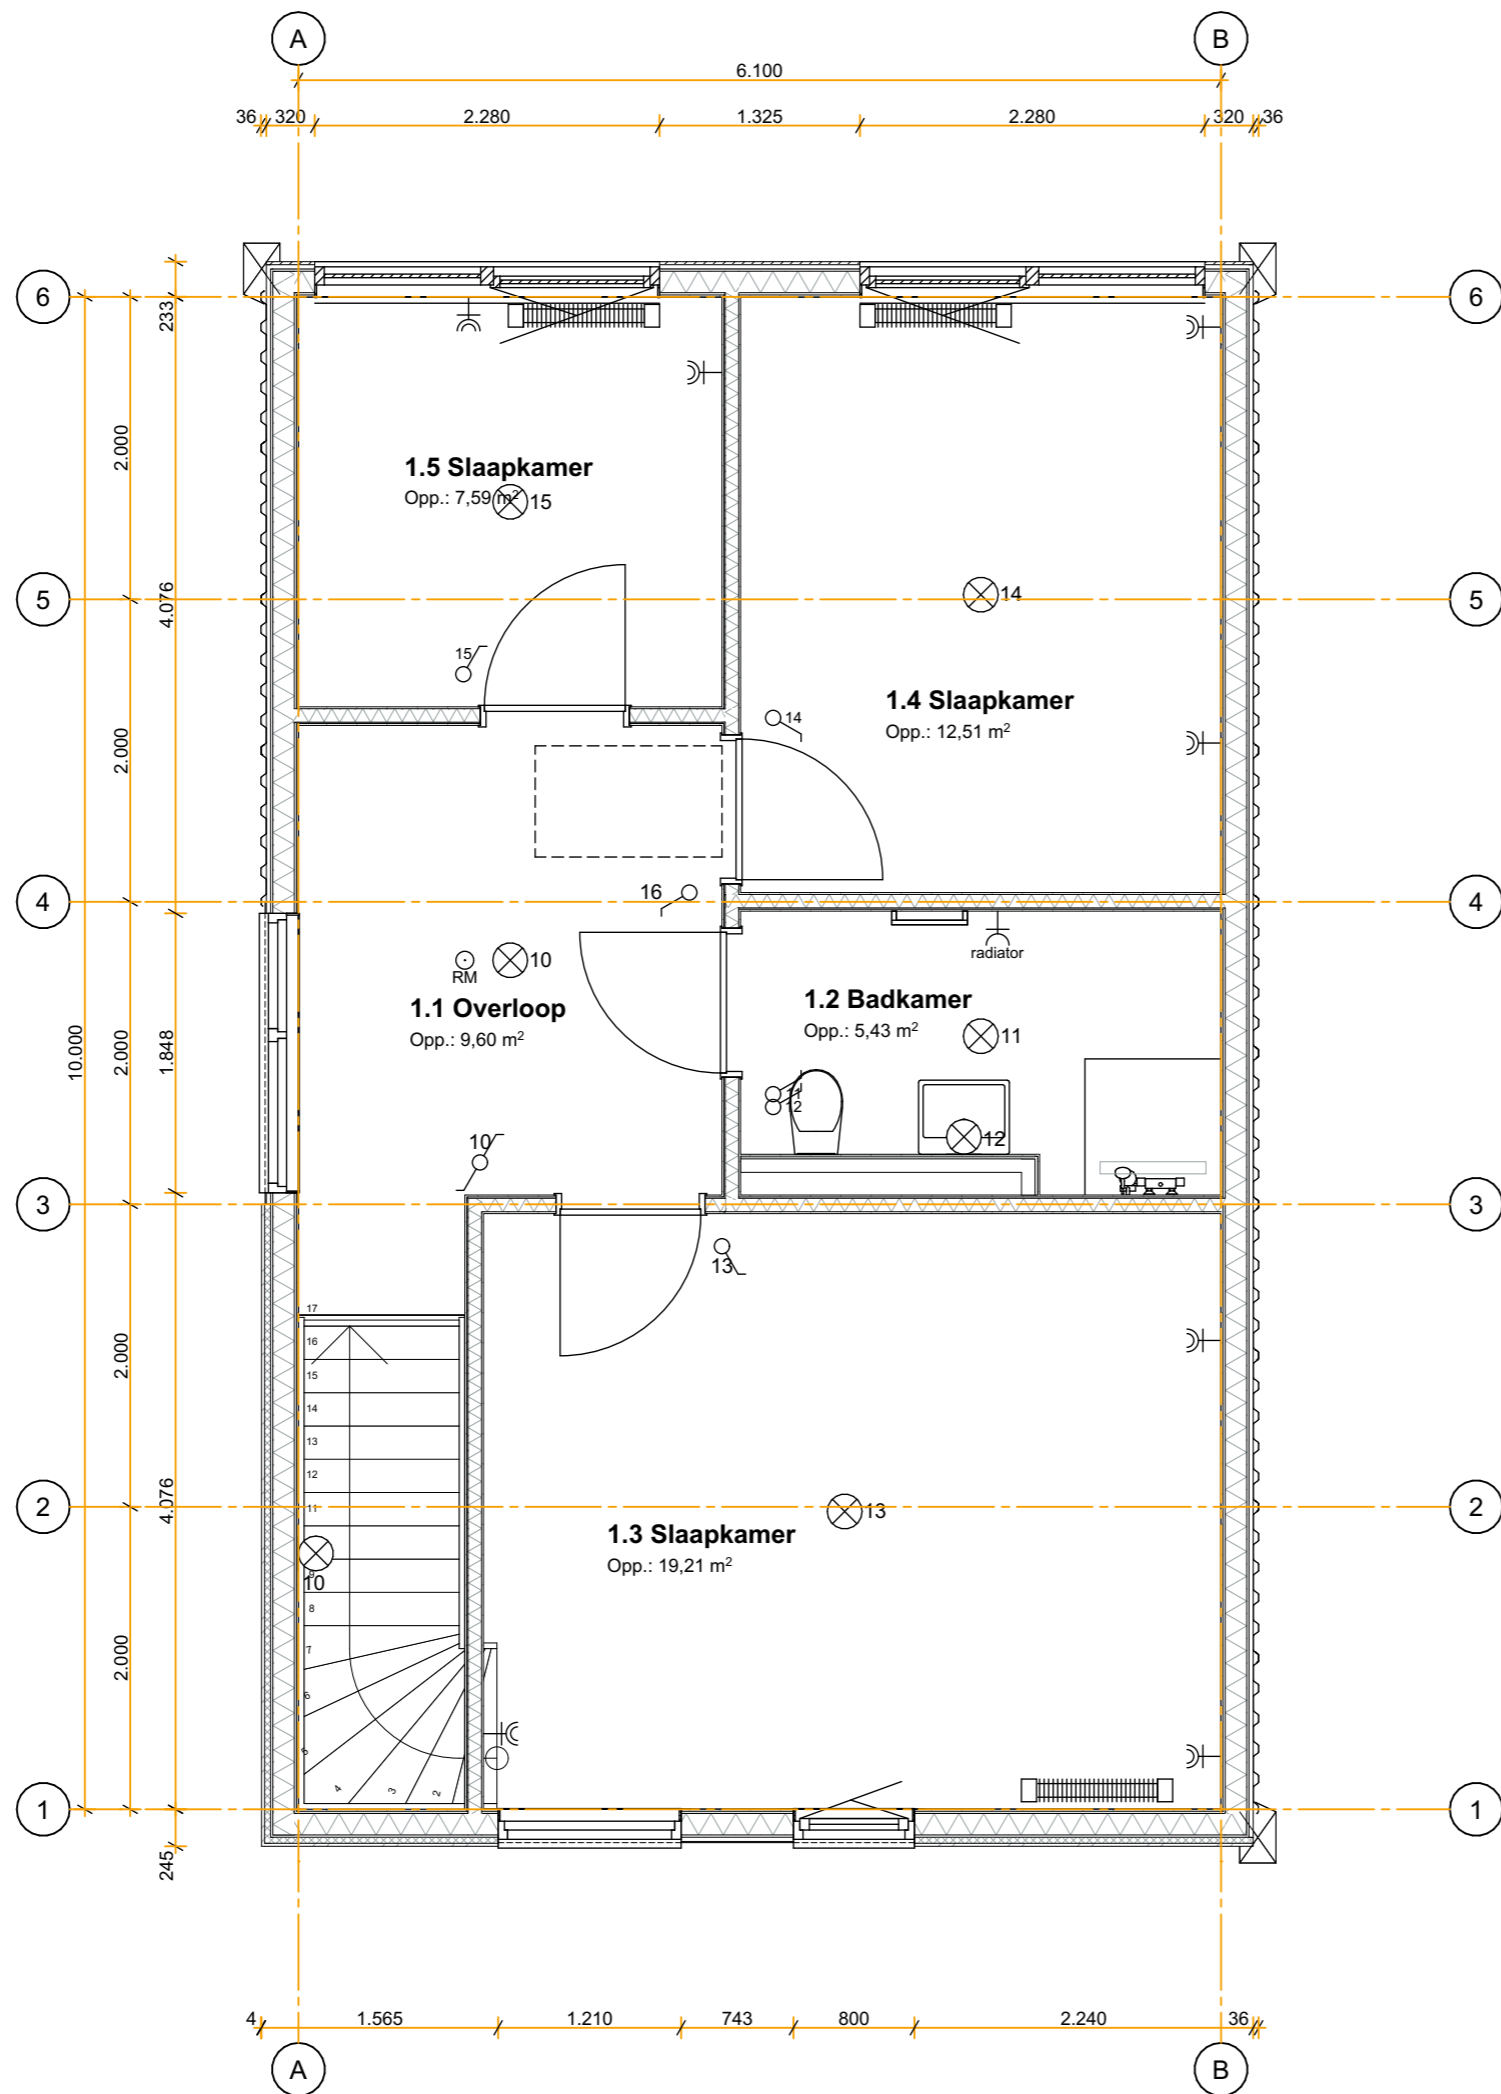Schaal:
1:50

Opdrachtgever:
Warber Fonds Ontwikkelaar

Tekenaar:
J.G. Vedelaar



-  35 - 28 - 172 - 12,5
staalplaat - regelwerk - KingspanTEK - gips
-  20 - 28 - 172 - 12,5
houten gevelbekleding - regelwerk - KingspanTEK - gips
-  8 - 28 - 172 - 12,5
rockpanel - regelwerk - KingspanTEK - gips
-  60 - 172 - 12,5
steenstrips - KingspanTEK - gips
-  12,5 - 9 - 89 - 12,5
gips - OSB - regelwerk/minerale wol - gips
-  50 - 18 - 235 - 22 - 9
afwerkvloer - plaatmateriaal - balklaag - regelwerk - gips
-  18 - 206 - 22 - 9
plaatmateriaal - balklaag - regelwerk - gips
-  80 - 20 - 160 - 200
afwerkvloer - dampscherm - Hectar fundering
-  meterkast
-  luchtwarmtepomp buiten unit
-  boiler/vat luchtwarmtepomp (opstelplaats voor verwarming en warmtapwater)
-  opstelplaats wasmachine
-  opstelplaats wasdroger
-  vlizotrap
-  elektrische radiator
-  LT-radiator
-  woonhuisventilator (systeem C)
-  omvormer PV-panelen
-  verdeler vloerverwarming

Onderwerp: Bouwnummer 1 - 1e verdieping
Bouwnummer 1

Status: VERGUNNING

Tekeningnummer: 03002.2

Datum: 22-7-2021

DuurzaamWonen.nl
Lavendelheide 21-203
9202 PD Drachten

Tel. 085 - 79 20 153
info@duurzaamwonen.nl

Project: Vrijburgh Drachten


Formaat: A¹

Werknummer: 1014

Schaal: 1:50

Opdrachtgever: Warber Fonds Ontwikkelaar

Tekenaar: J.G. Vedelaar

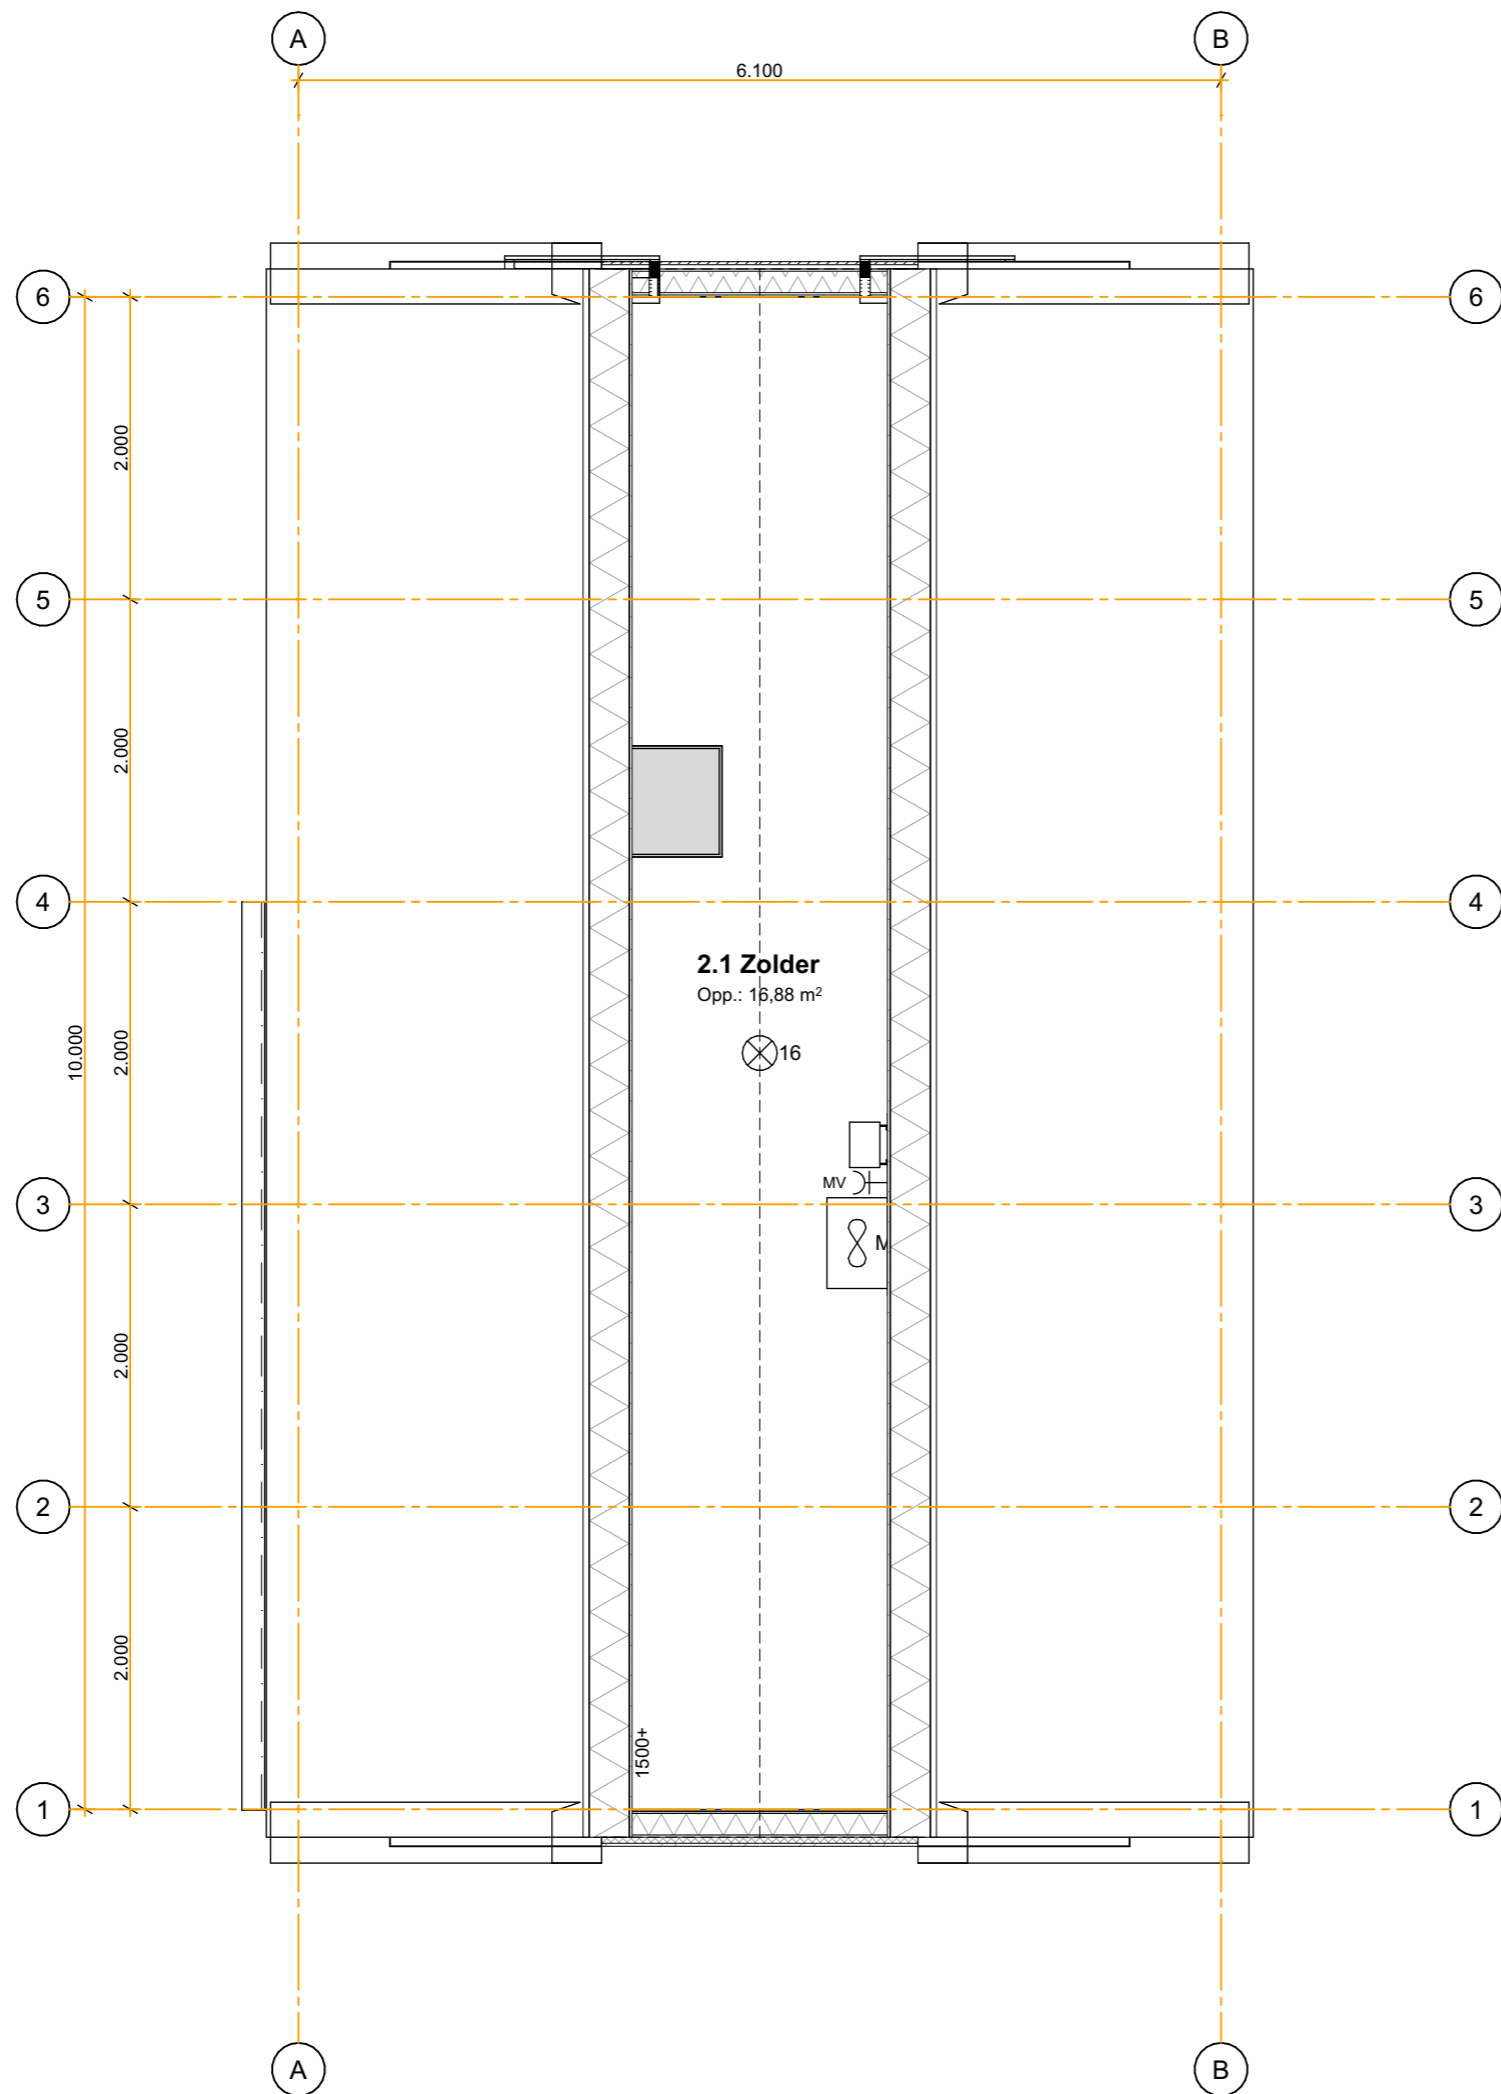

	35 - 28 - 172 - 12,5 staalplaat - regelwerk - KingspanTEK - gips
	20 - 28 - 172 - 12,5 houten gevelbekleding - regelwerk - KingspanTEK - gips
	8 - 28 - 172 - 12,5 rockpanel - regelwerk - KingspanTEK - gips
	60 - 172 - 12,5 steenstrips - KingspanTEK - gips
	12,5 - 9 - 89 - 12,5 gips - OSB - regelwerk/minerale wol - gips
	50 - 18 - 235 - 22 - 9 afwerkvloer - plaatmateriaal - balklaag - regelwerk - gips
	18 - 206 - 22 - 9 plaatmateriaal - balklaag - regelwerk - gips
	80 - 20 - 160 - 200 afwerkvloer - dampscherm - Hectar fundering
	meterkast
	luchtwarmtepomp buiten unit
	boilervat luchtwarmtepomp (opstelplaats voor verwarming en warmtapwater)
	opstelplaats wasmachine
	opstelplaats wasdroger
	vlizotrap
	elektrische radiator
	LT-radiator
	woonhuisventilator (systeem C)
	omvormer PV-panelen
	verdeler vloerverwarming

Onderwerp: Bouwnummer 1 - 2e verdieping
Bouwnummer 1

Status: VERGUNNING

Tekeningnummer: 03002.3

Datum: 22-7-2021

DuurzaamWonen.nl
Lavendelheide 21-203
9202 PD Drachten

Tel. 085 - 79 20 153
info@duurzaamwonen.nl

Project:
Vrijburgh Drachten

Werknummer:
1014

Opdrachtgever:
Warber Fonds Ontwikkel

Formaat:
A¹

Schaal:
1:50

Tekenaar:
J.G. Vedelaar