

## Voorgevels




Bouwnr. 1

Bouwnr. 2

Bouwnr. 3 en 4

Bouwnr. 5


## Linkergevels

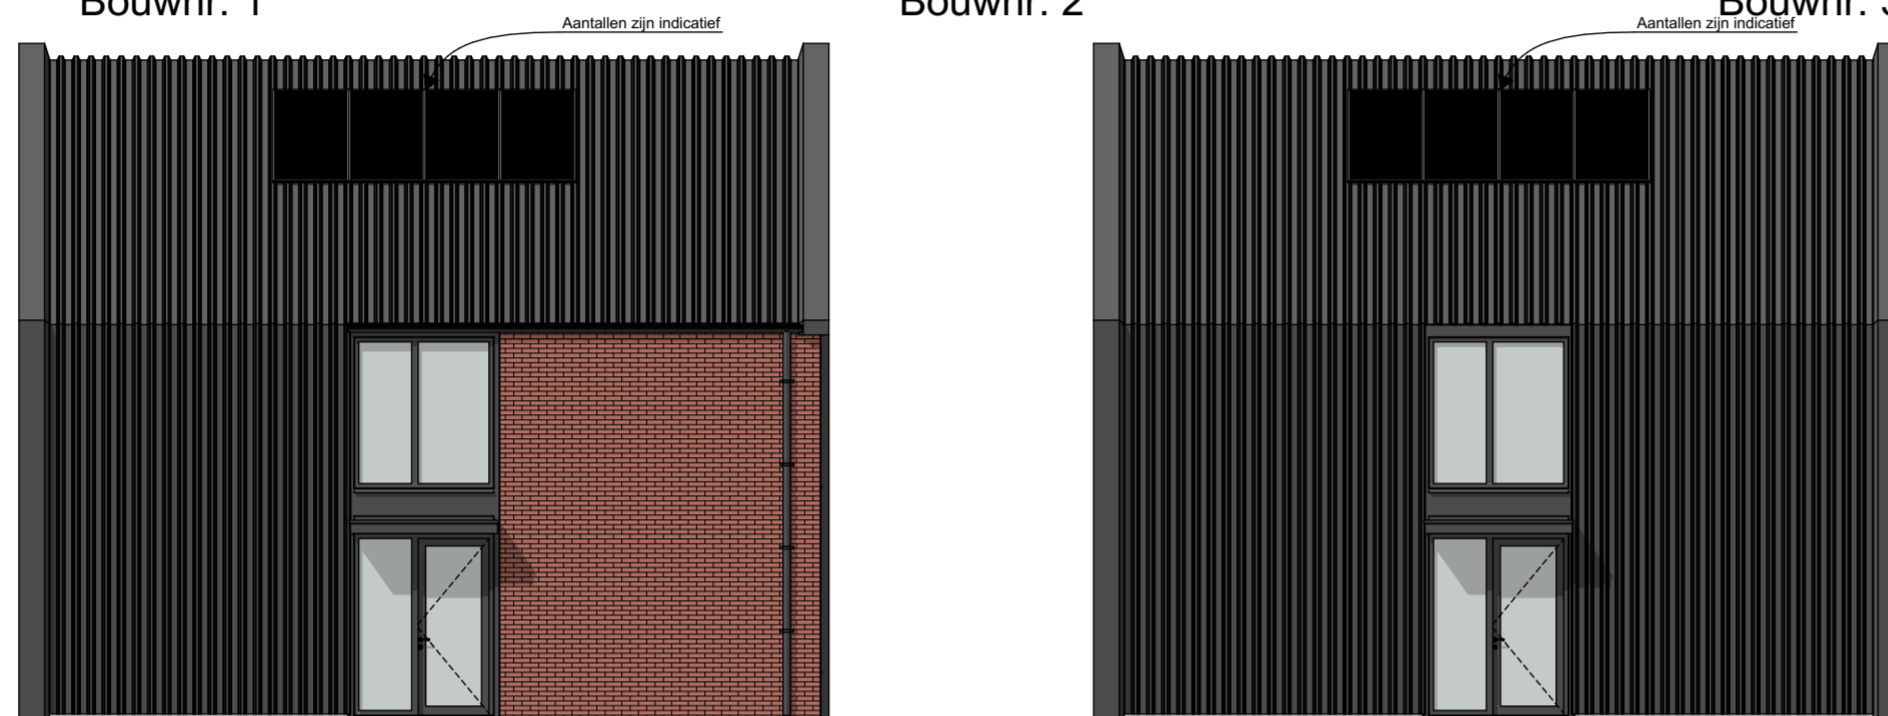

Bouwnr. 1


Bouwnr. 2 t/m 5

## Achtergevels

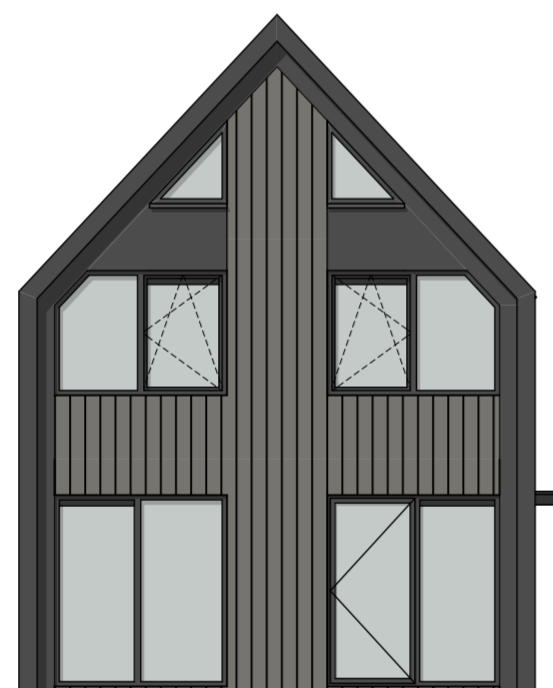

Bouwnr. 1 t/m 5

## Rechtergevels

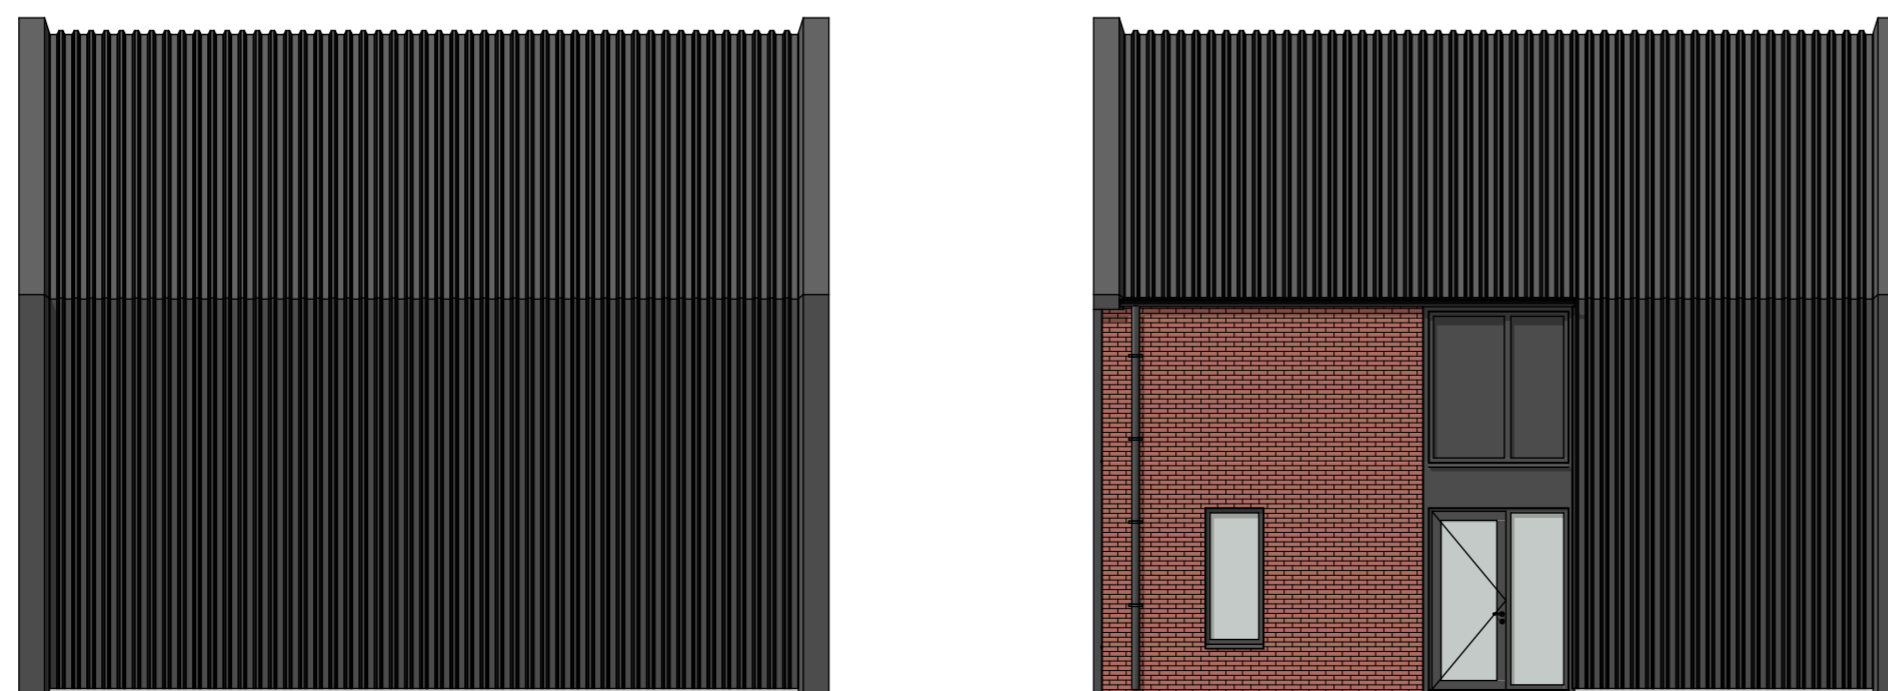

Bouwnr. 1 t/m 4

Bouwnr. 5

Onderwerp:	Overzichtstekening
	Gevels
Status:	VERGUNNING
Tekeningnummer:	04001
Datum:	22-7-2021

DuurzaamWonen.nl  
Lavendelheide 21-203  
9202 PD Drachten

Tel. 085 - 79 20 153  
info@duurzaamwonen.nl

Project:  
Vrijburgh Drachten

Formaat:  
A2

Werknummer:  
1014

Schaal:  
1:100

Opdrachtgever:  
Warber Fonds Ontwikkel

Tekenaar:  
J.G. Vedelaar