




Vorgevel NR4 G1

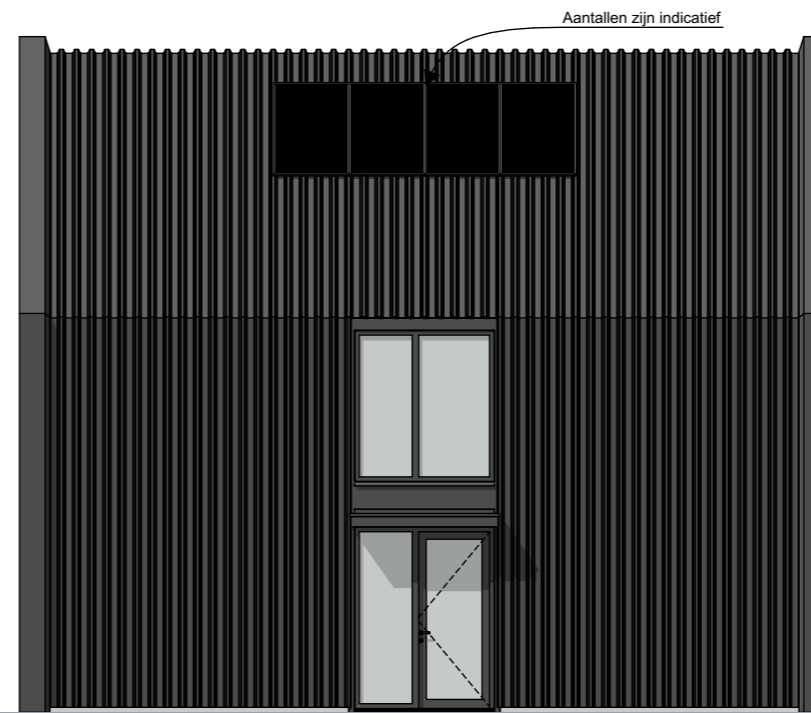

Linkergevel NR4 G2

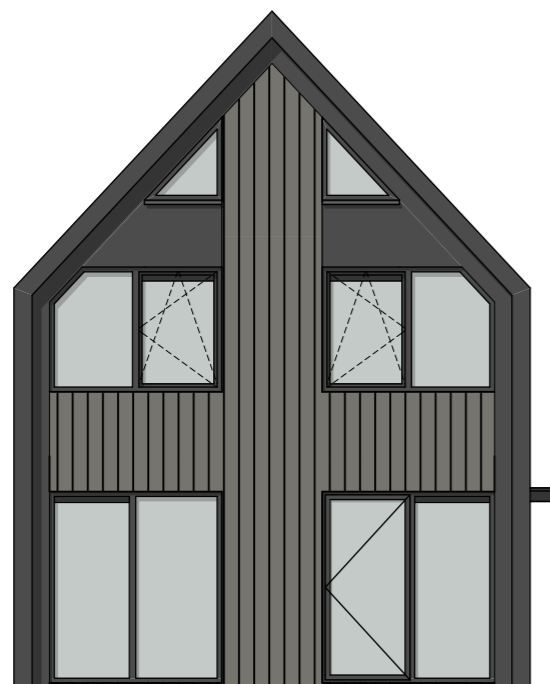

Achtergevel NR4 G3

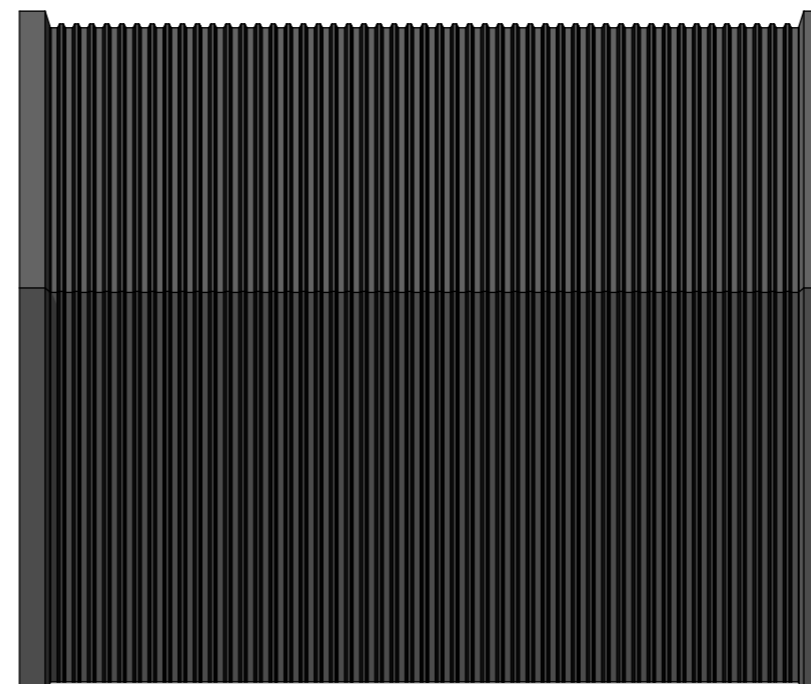

Rechtergevel NR4 G4

Onderwerp:	Bouwnummer 4 Gevels
Status:	VERGUNNING
Tekeningnummer:	04005
Datum:	22-7-2021

DuurzaamWonen.nl
Lavendelheide 21-203
9202 PD Drachten

Tel. 085 - 79 20 153
info@duurzaamwonen.nl

Project:
Vrijburgh Drachten

Formaat:
A3

Werknummer:
1014

Schaal:
1:100

Opdrachtgever:
Warber Fonds Ontwikkel

Tekenaar:
J.G. Vedelaar