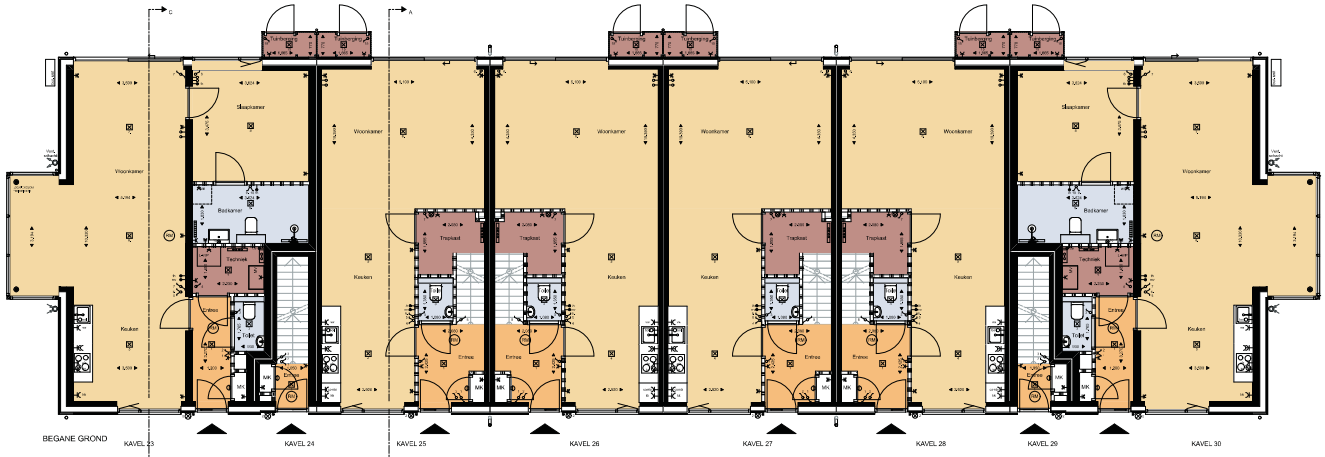

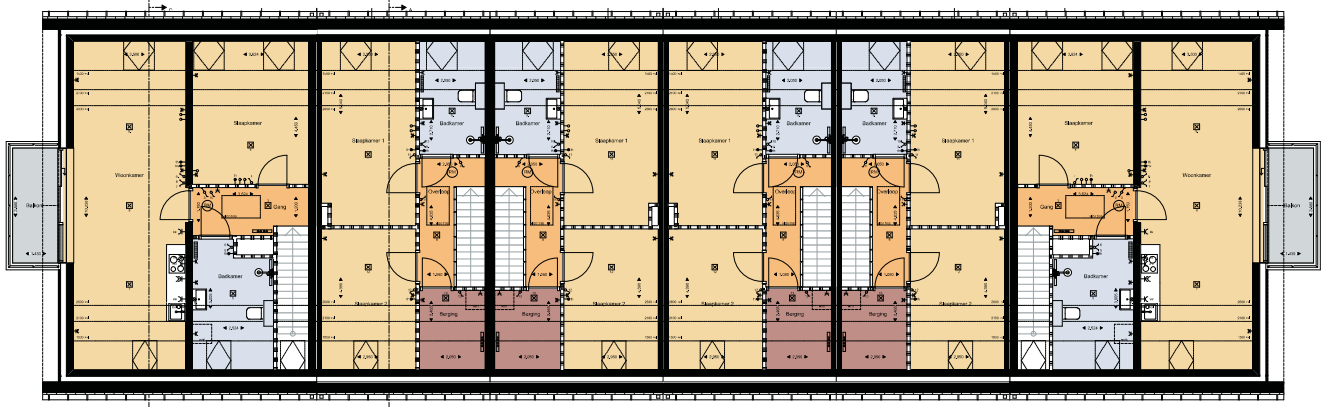

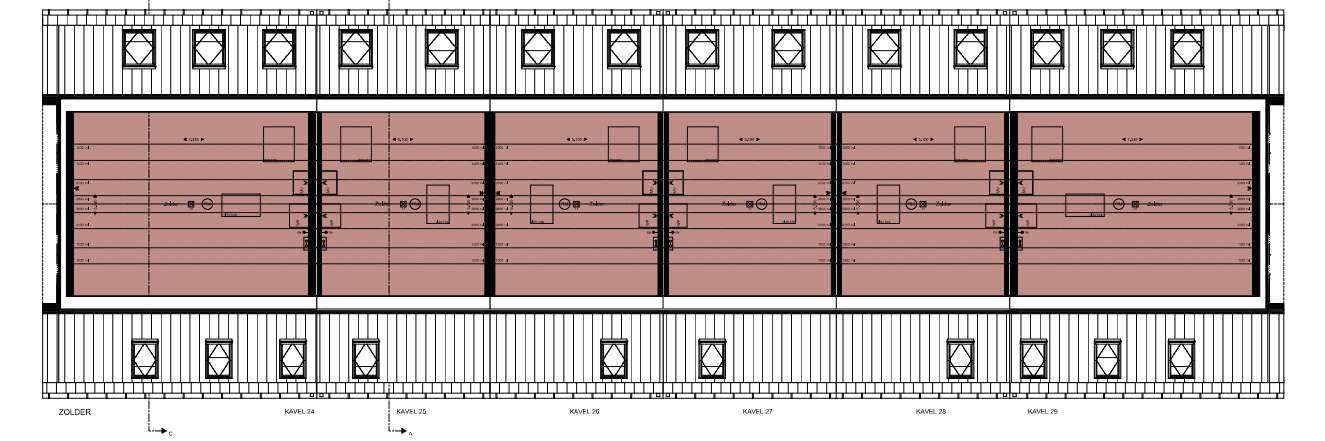

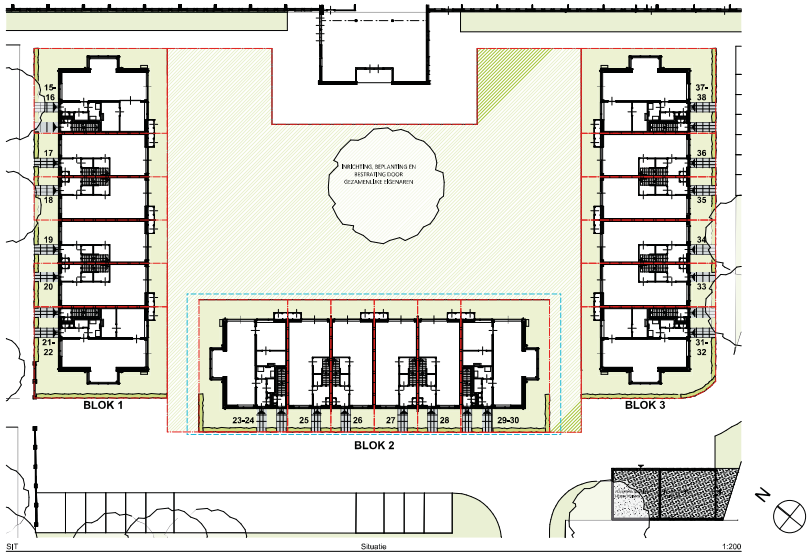

RENVOOI

BOUWKUNDIG

INSTALLATIES

Plattegronden
Schaal 1:50

Situatie
Schaal 1:200

Ontwikkeling
Reinvest Duurzame Ontwikkeling B.V.

Realisatie
Reinvest Ontwikkeling & Bouw

Ontwerp
Van de Laar Architecten

21 juli 2021